



934 ov knoop
situatie
1:3000

- 1 monumentaal centraal station Tilburg (architect K. van der Gaast)
- 2 bus station met luifelconstructie
- 3 noord entree centraal station
- 4 luifelconstructie perron 4
- 5 fietsenstaaling noord
- 6 fietsenstalling zuid
- 7 monumentaal klokkentoren "de wasknijper"
- 8 transformatie seinhuis naar relaishuis

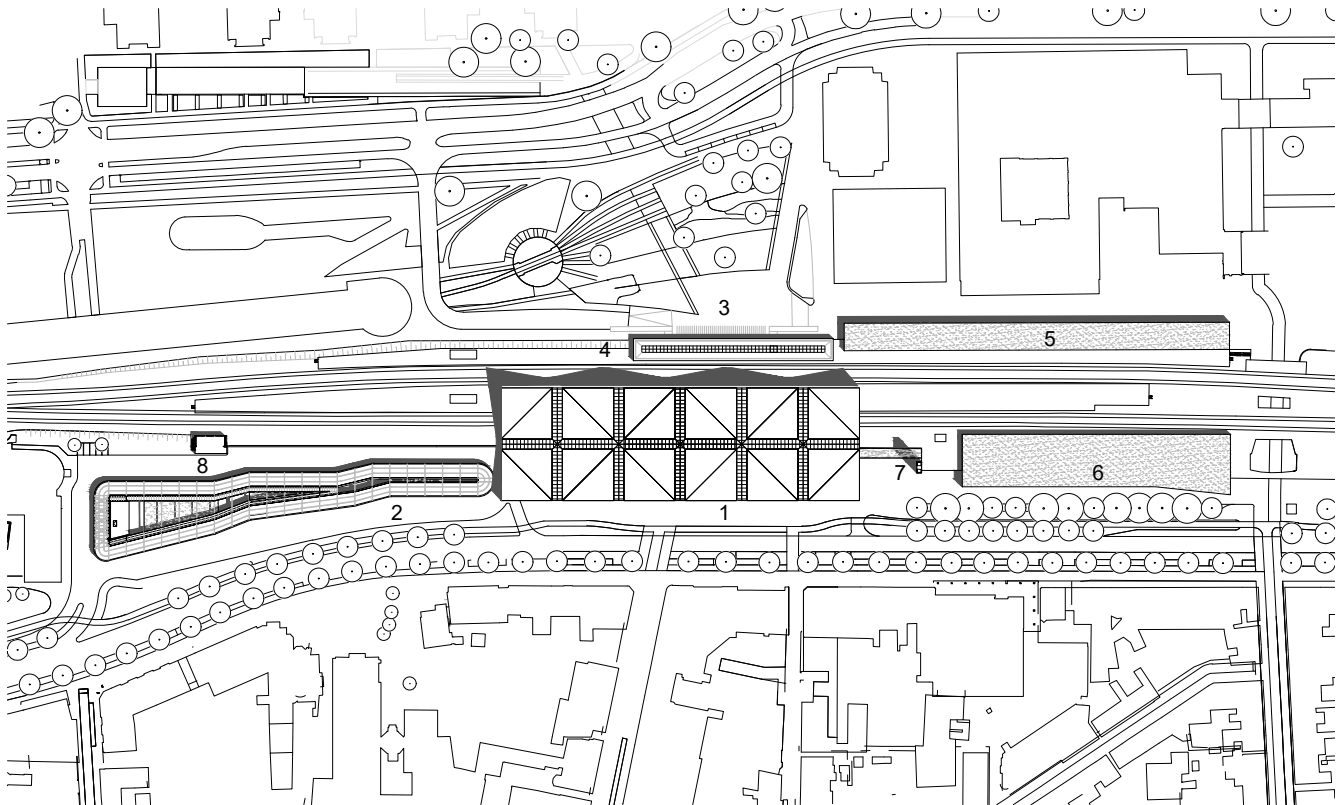


situatie

0m 50m 100m

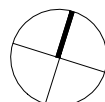


- 1 monumentaal stationoverkapping centraal station Tilburg (architect K. van der Gaast)
- 2 busstation Tilburg
- 3 monumentaal seinhuis getransformeerd tot relaishuis
- 4 noordentree centraal station Tilburg + perron overkapping perron 4
- 5 fietsenstalling noordzijde
- 6 fietsenstalling zuidzijde
- 7 monumentale klokkentoren "de wasknijper"

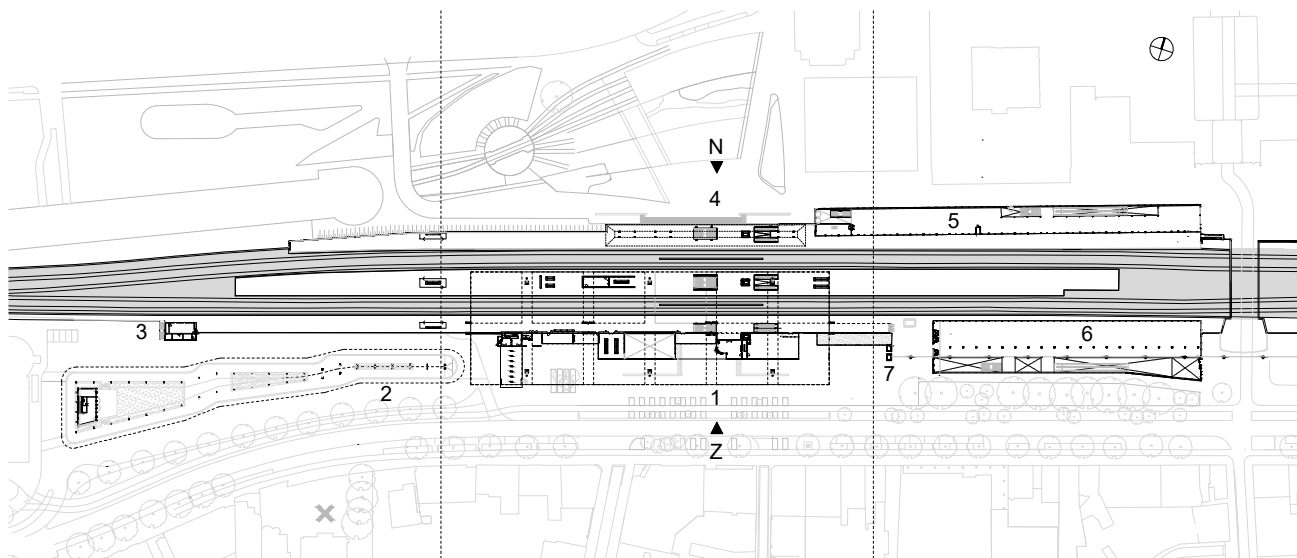


deelgebied	busstation seinhuis / relaishuis herplaatsing monumentaal kunstwerk Jan Dijker	monumentaal station Tilburg interwijkverbinding transferruimte noord entree perron 4	fietsenstalling noordzijde fietsenstalling zuidzijde klokkentoren "de wasknijper"
------------	---	--	---



- 1 stationskap
- 2 entree zuid
- 3 stationshal
- 4 interwijkverbinding
- 5 transfer
- 6 commercie
- 7 toiletten
- 8 kluisjes
- 9 expeditie
- 10 tickets & service
- 11 installatieruimte
- 12 entree noord

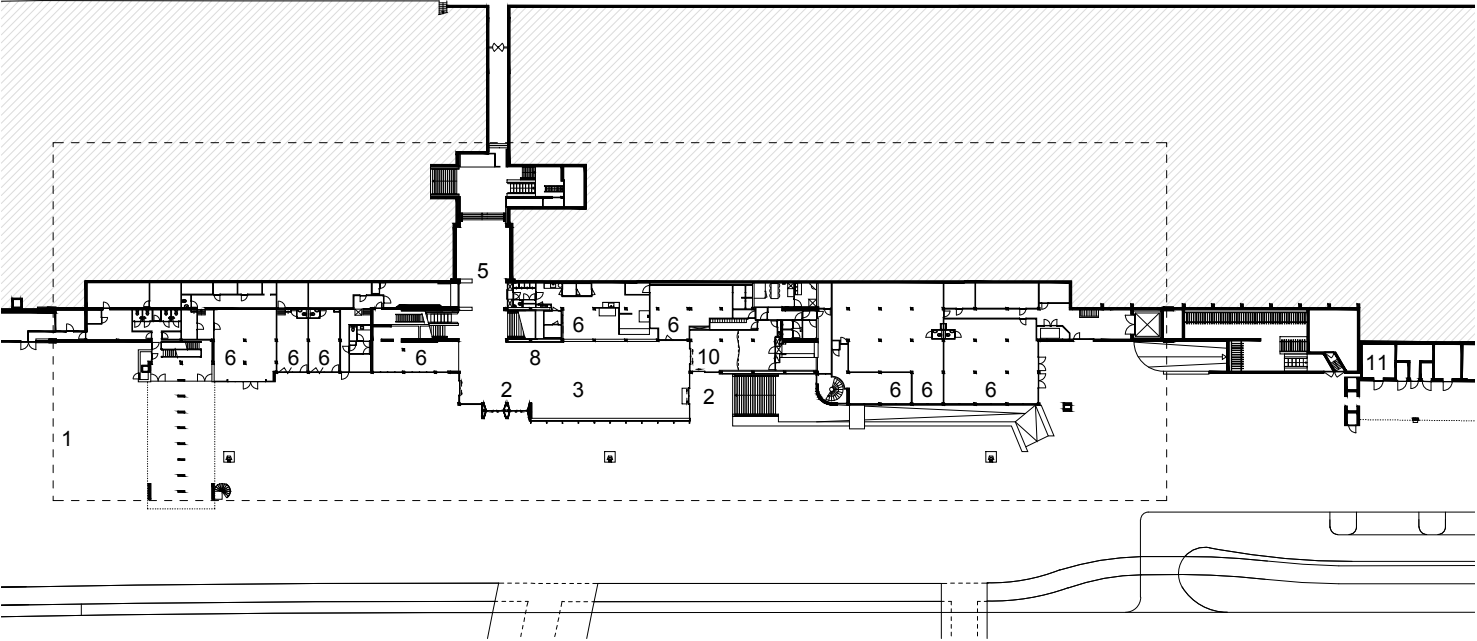


begane grond oude situatie

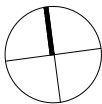


934 ov knoop
 plattegronden
 1:1000

- 1 entree (zuidzijde) monumentaal central station Tilburg
- 2 contour regelvlak dak centraal station Tilburg
- 3 busstation met luifel
- 4 centrale hal
- 5 winkels
- 6 interwijkverbinding
- 7 transferruimte reizigers
- 8 entree (noordijze) centraal station Tilburg

- 9 fietsenstalling noord
- 10 contour luifelconstructie perron 4
- 11 gecombineerd perron 2 & 3
- 12 perron 1
- 13 ovcp (chipkaart en poortjes) ruimte
- 14 fietsenstalling noord

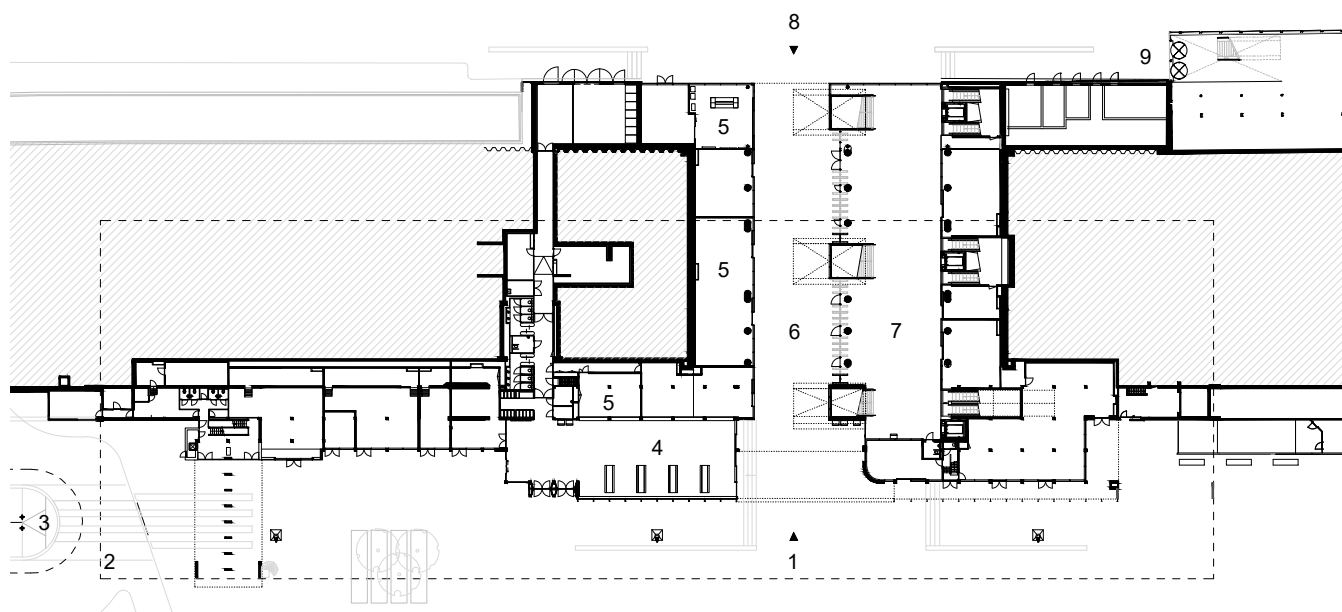


plan groundlevel

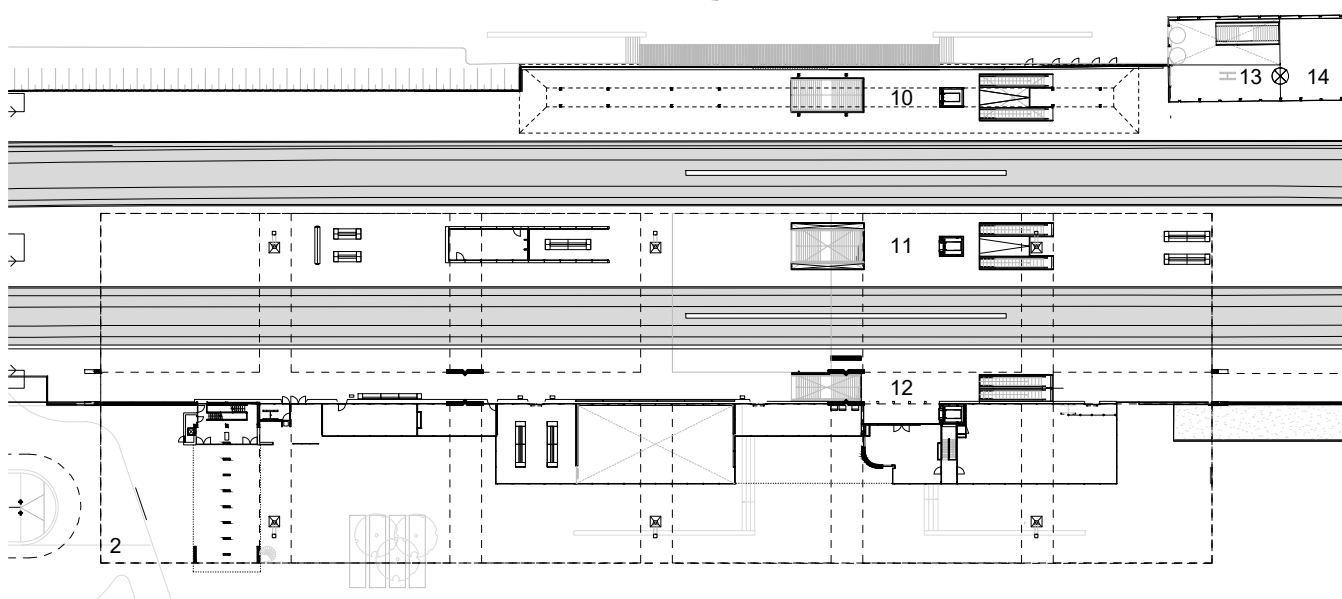


plan platform level



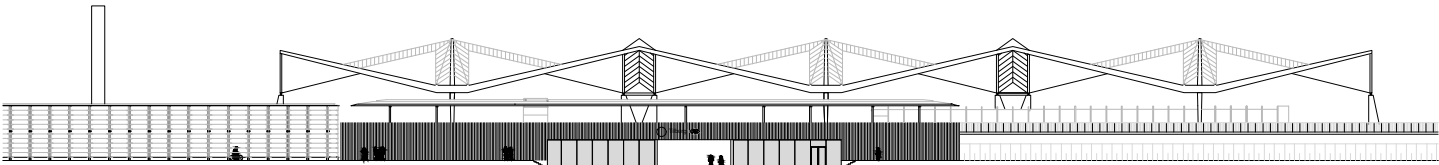

noord entree gevel station Tilburg

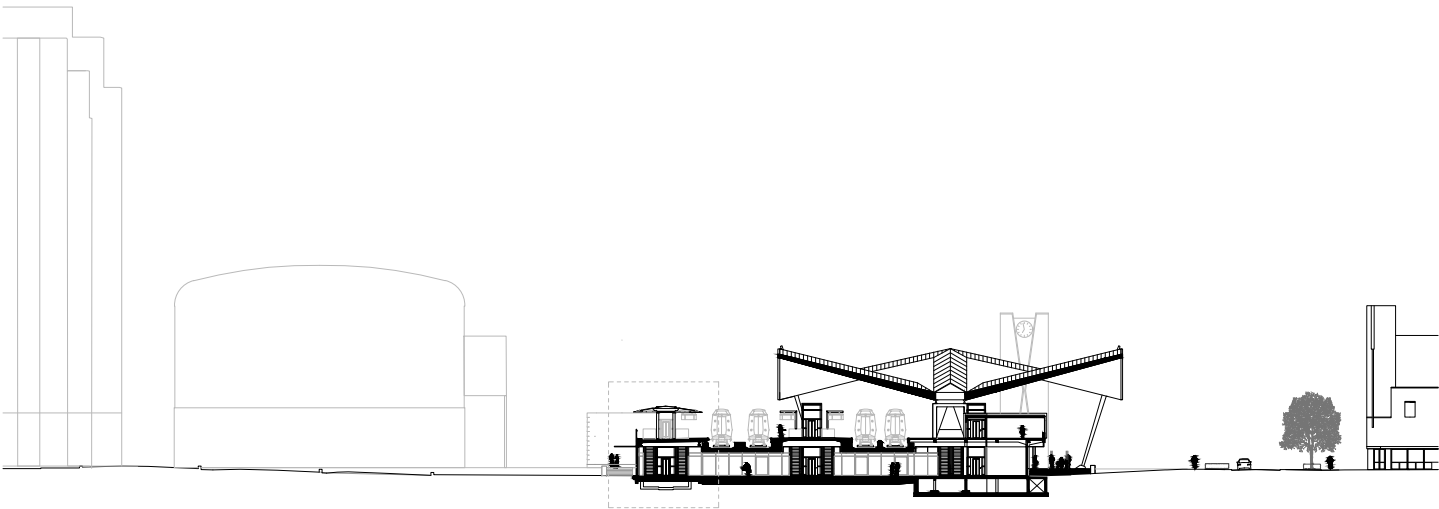


dwarsdoorsnede central station Tilburg
met luifel constructie perron 4

fragment doorsnede

934 fragment doorsnede
transferruimte met luifelconstructie perron 4
schaal 1:70

- 1 linear aluminium plafond met geïntegreerde ledlijn structuur
- 2 in kleur gepoedercoate lamellen gevel
- 3 gevouwen aluminium sandwichpaneel overgang plafond-dakrand
- 4 geïntegreerde zone for installatie componenten: camera's en speakers (flush)
- 5 open lamellen plafond voorzien van volierre gaas, geheel opvouwbaar
- 6 structurele hwa-gootconstructie
- 7 sandwich dakconstructie met witte TPO afwerking
- 8 opgespannen doorzichtige ETFE constructie

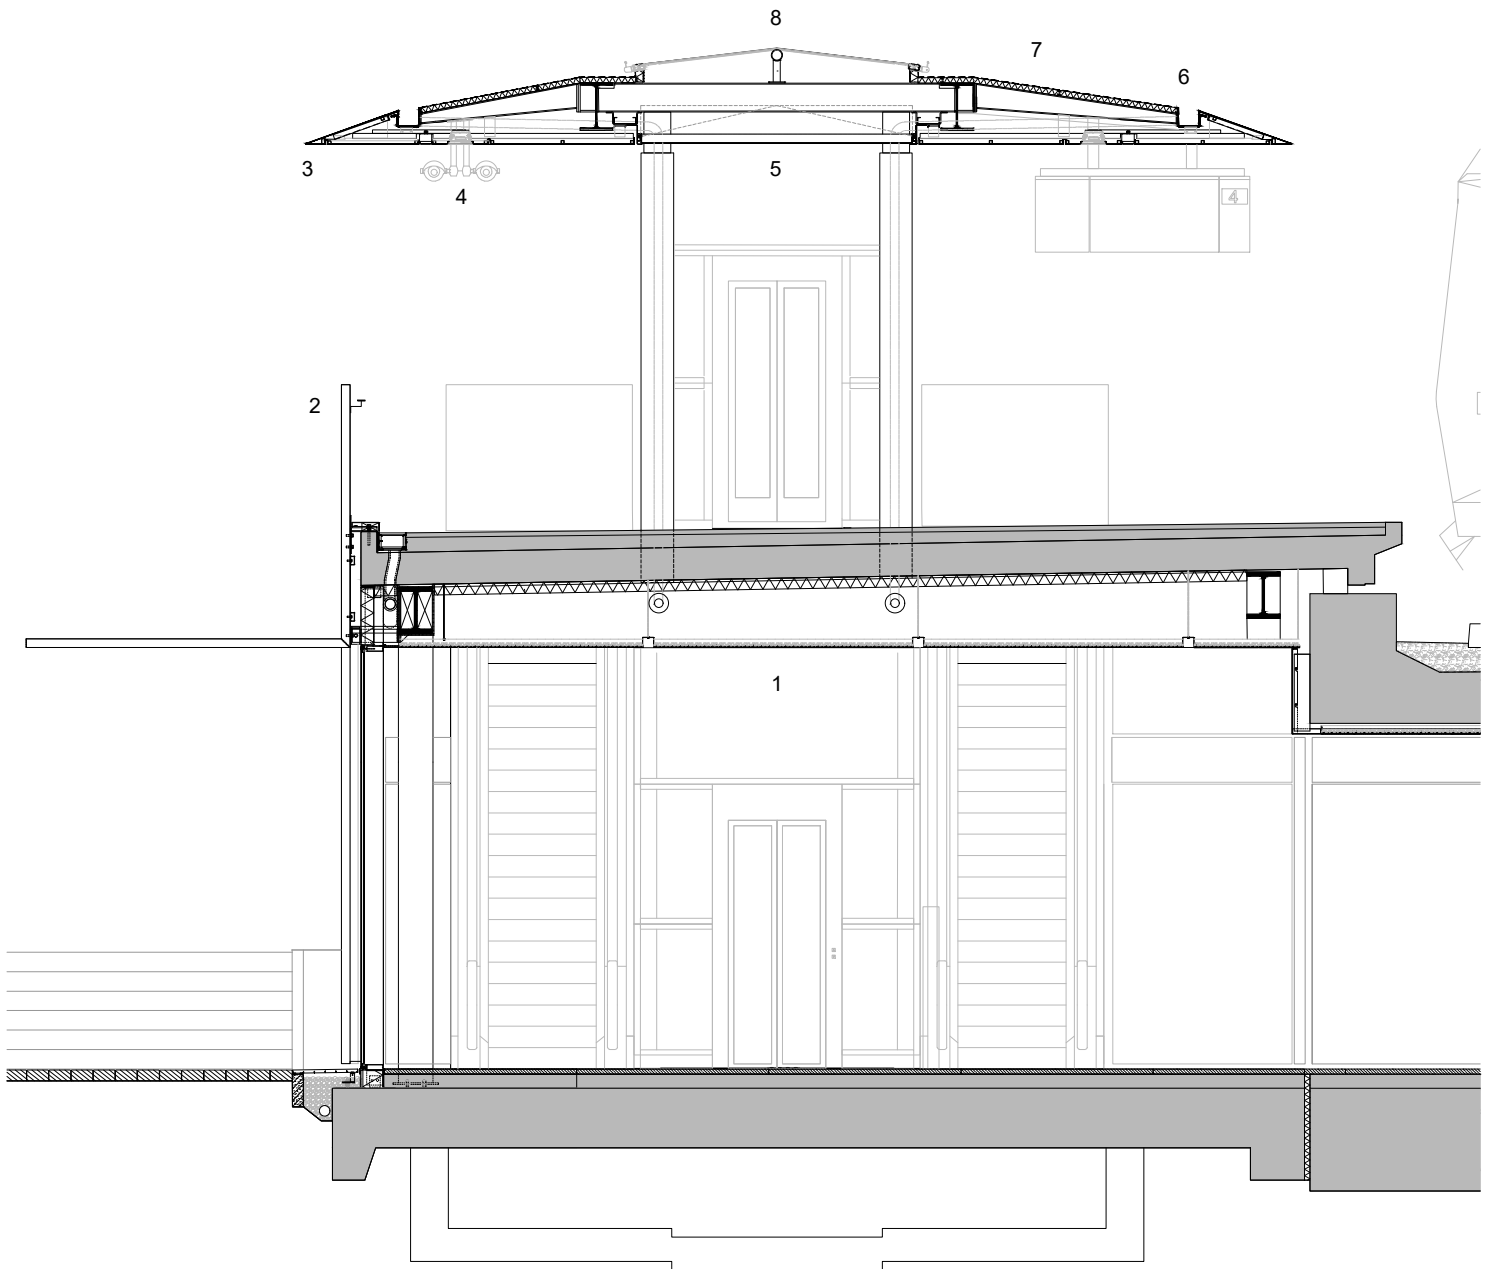

934 Fietsenstallingen Tilburg
plattegronden
1:1000

- 1

entree
- 2

kantoor
- 3

fietswerkplaats
- 4

ov-fietsen
- 5


fietsstallings velden
- 6

grondlichaam
- 7


Willem II passage
- 8

monumentale fietstrap
- 9


spoortrajecten

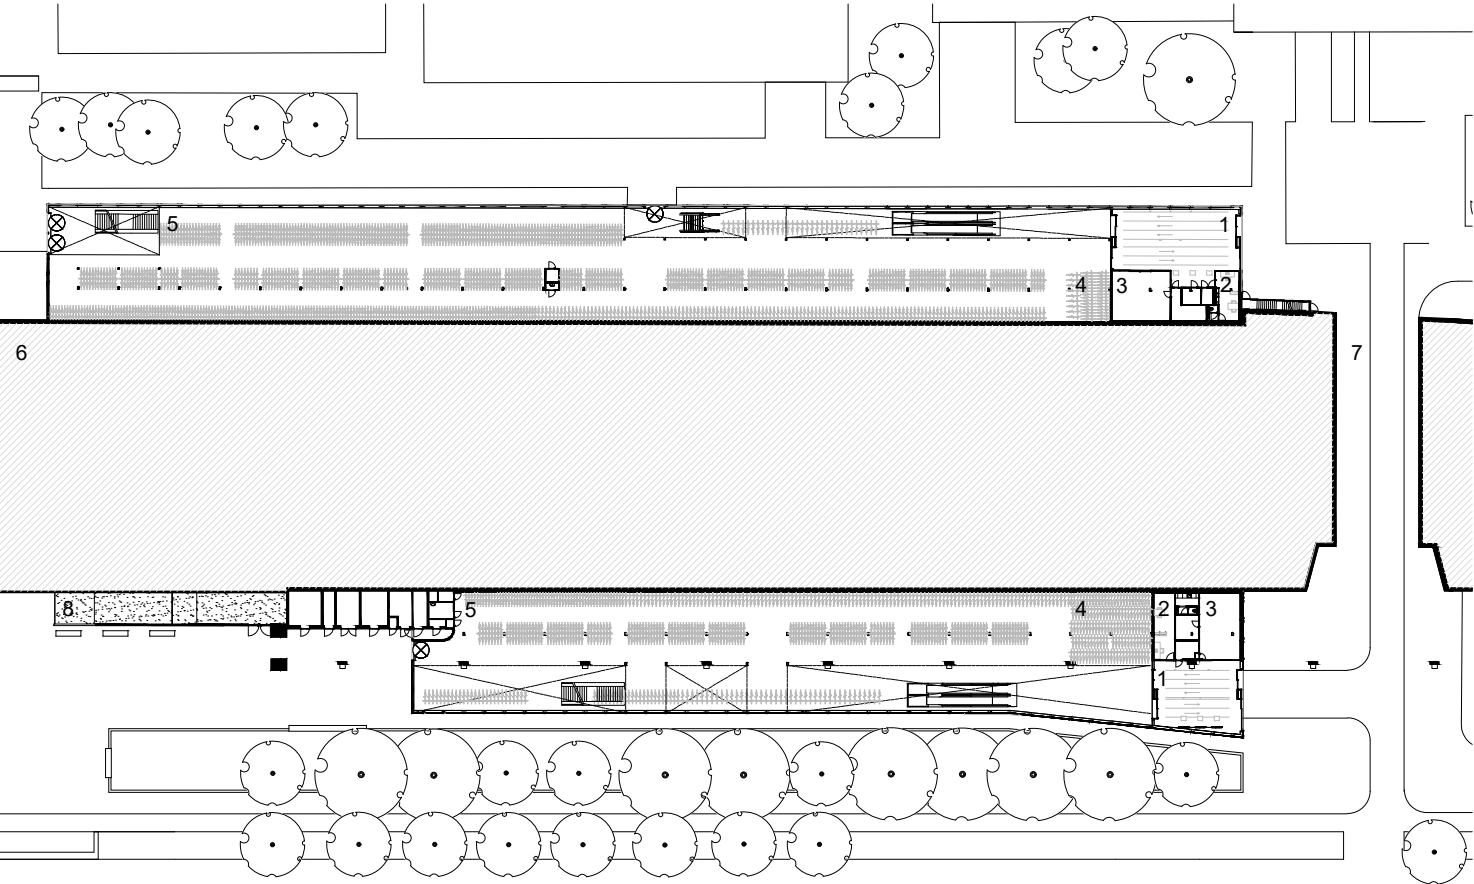

begane grond

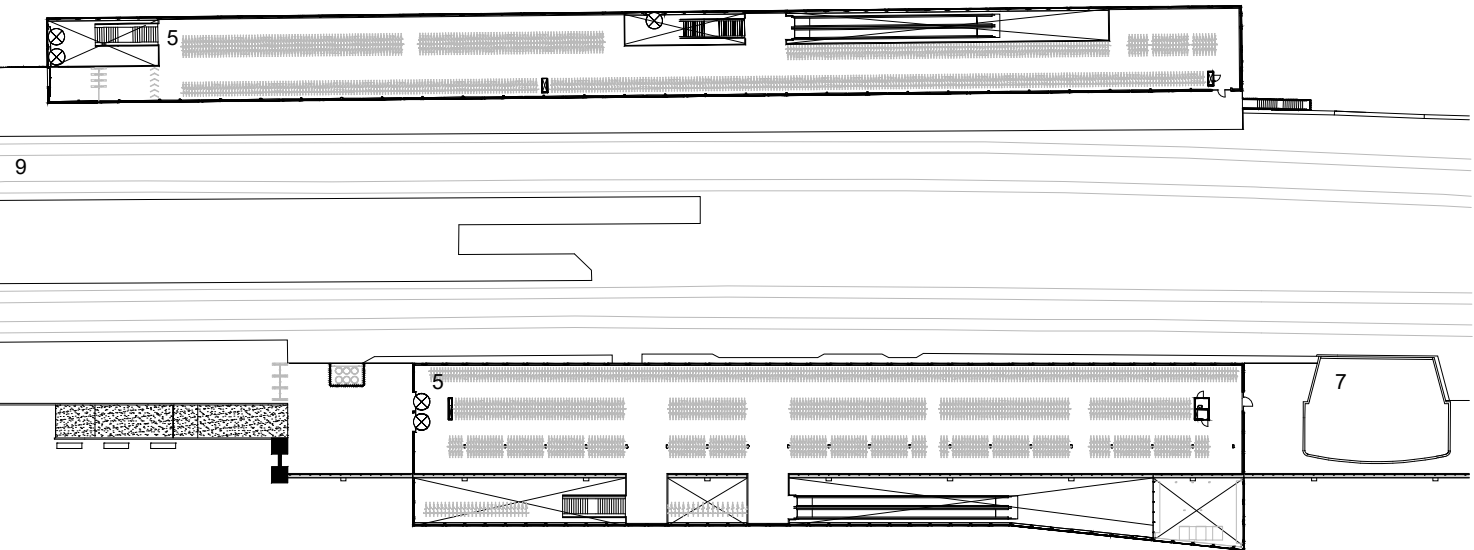

1e verdieping

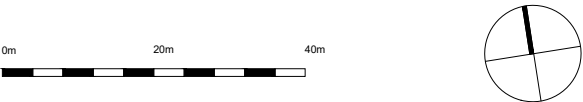


934 Fietsenstallingen Tilburg
gevelaanzichten
1:1000

- 1 Willem II passage
- 2 centraal station Tilburg
- 3 monumentale fietstrap



aanzicht noordstalling

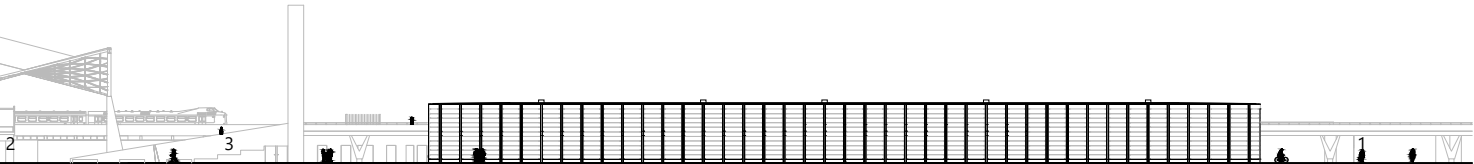

aanzicht zuidstalling




934 Fietsenstallingen Tilburg
doorsneden
1:1000


- 1 Willem II passage
- 2 centraal station Tilburg
- 3 monumentale fietstrap




langsdoorsnede noordstalling

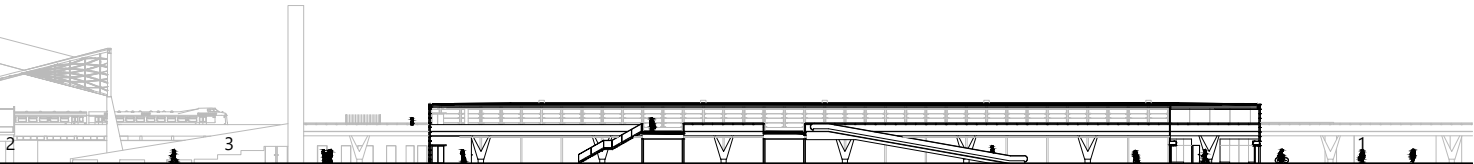


langsdoorsnede zuidstalling

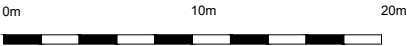

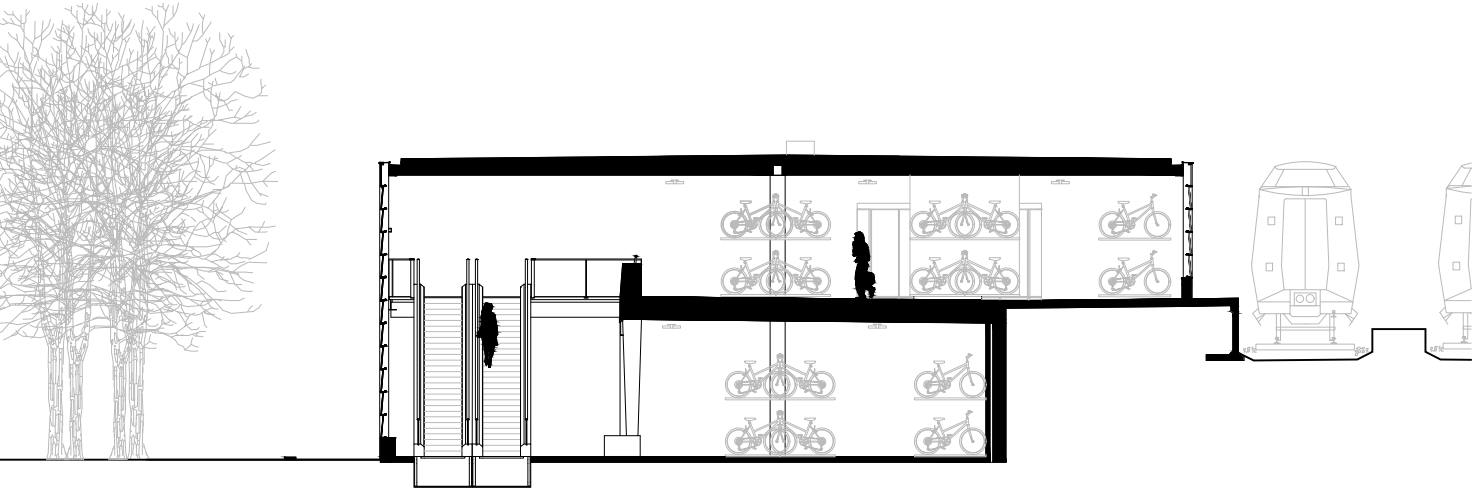

dwarsdoorsnede zuidstalling

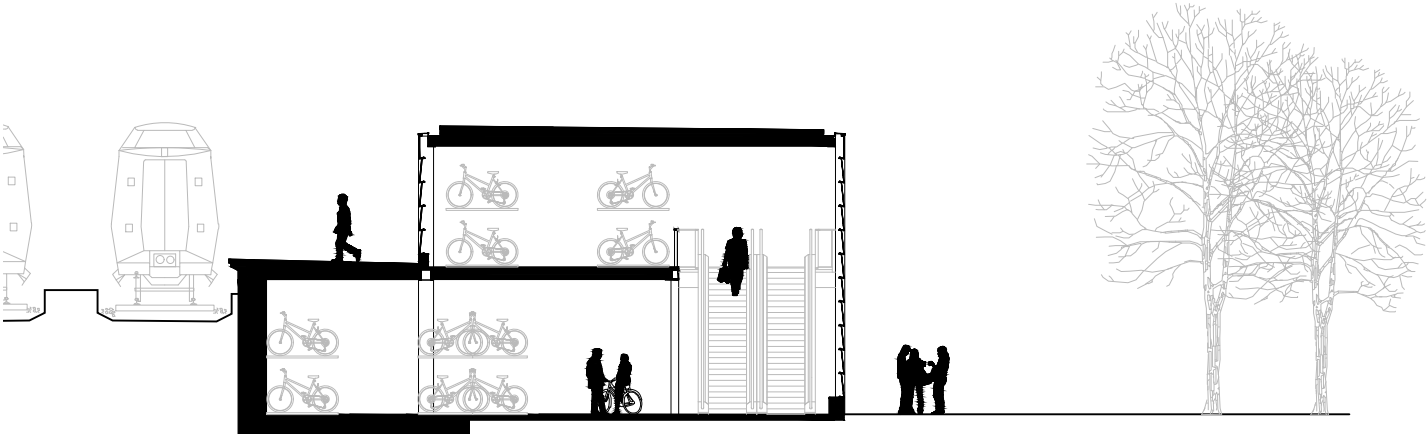


dwarsdoorsnede noordstalling




934 Busstation Tilburg
 plattegrond
 1:1100

- 1 rijbaan bus
- 2 perron
- 3 betonnen zitrand met geïntegreerd display voor statische reisinformatie
- 4 landschapstuin met zitrand eromheen
- 5 chauffeursgebouw waarin ook ov-service en commerciële ruimte opgenomen
- 6 terras
- 7 luifel

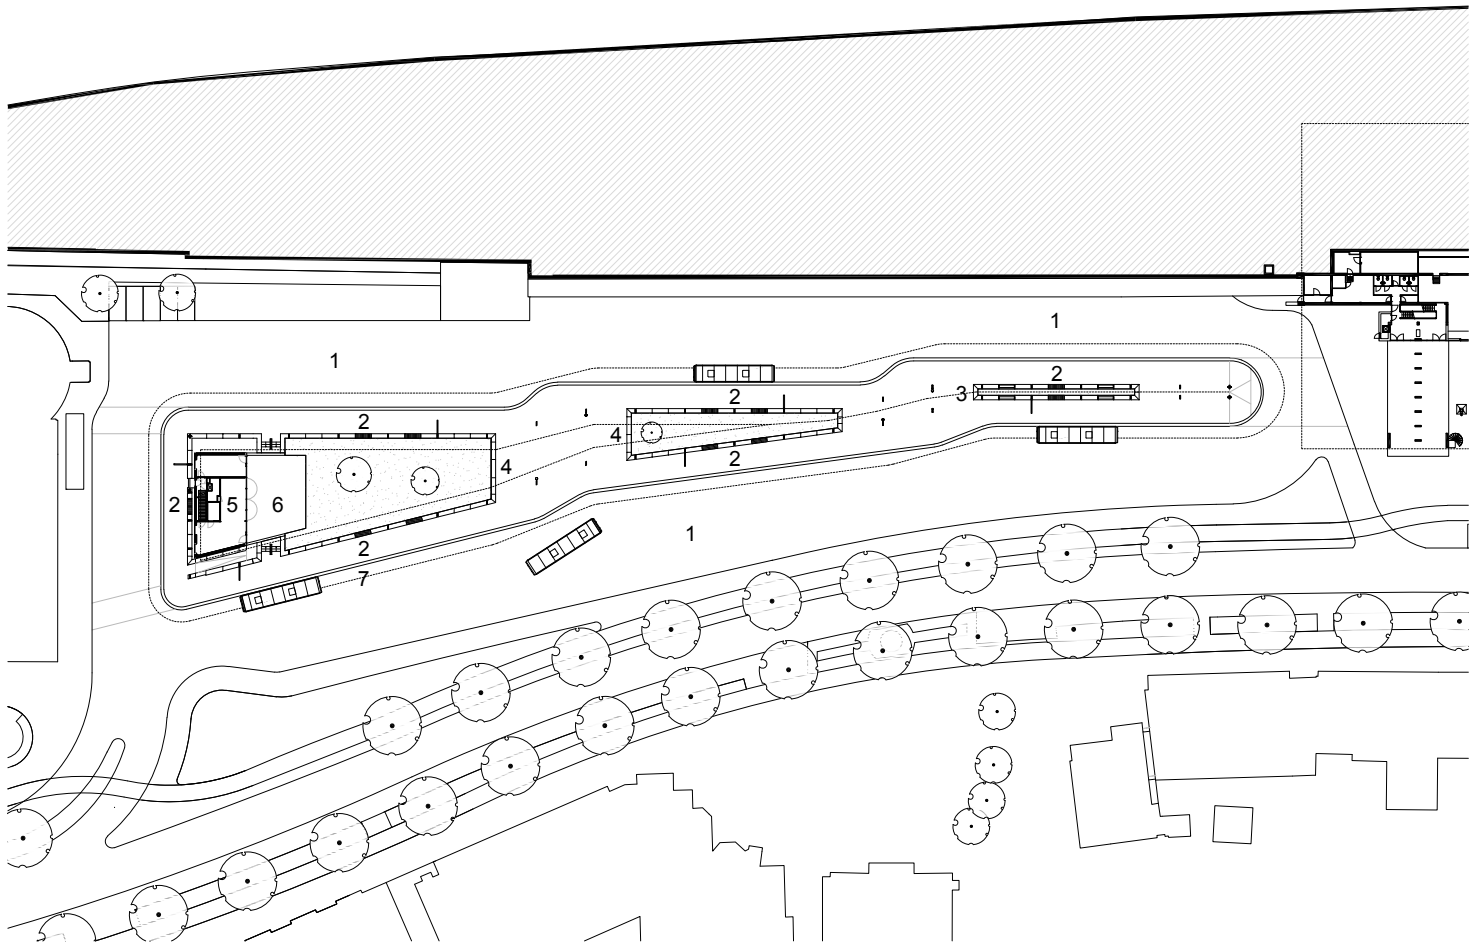


begane grond

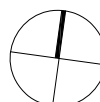


934 Busstation Tilburg
luifelconstructie

- 1 rijbaan bus
- 2 perron
- 3 luifel
- 4 pv-panelen
- 5 landschapstuin met zitrand

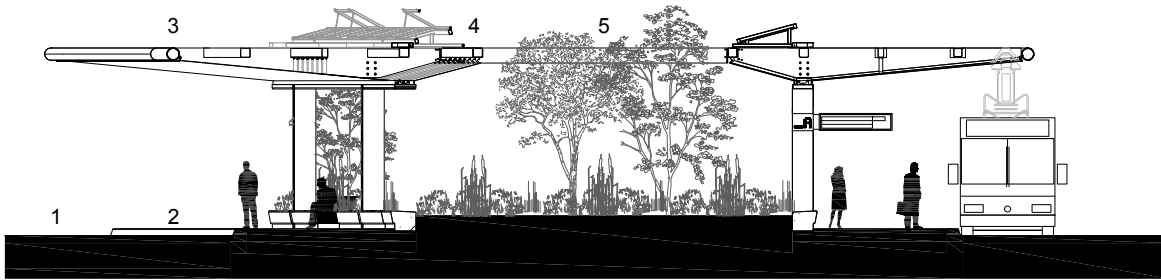


dwarsdoorsnede luifel

1:200

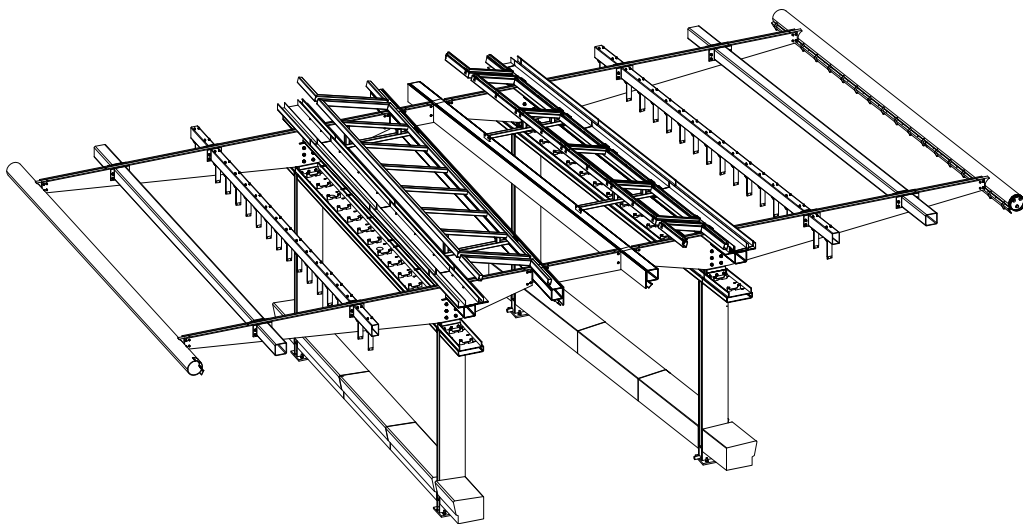

fragment staalconstructie

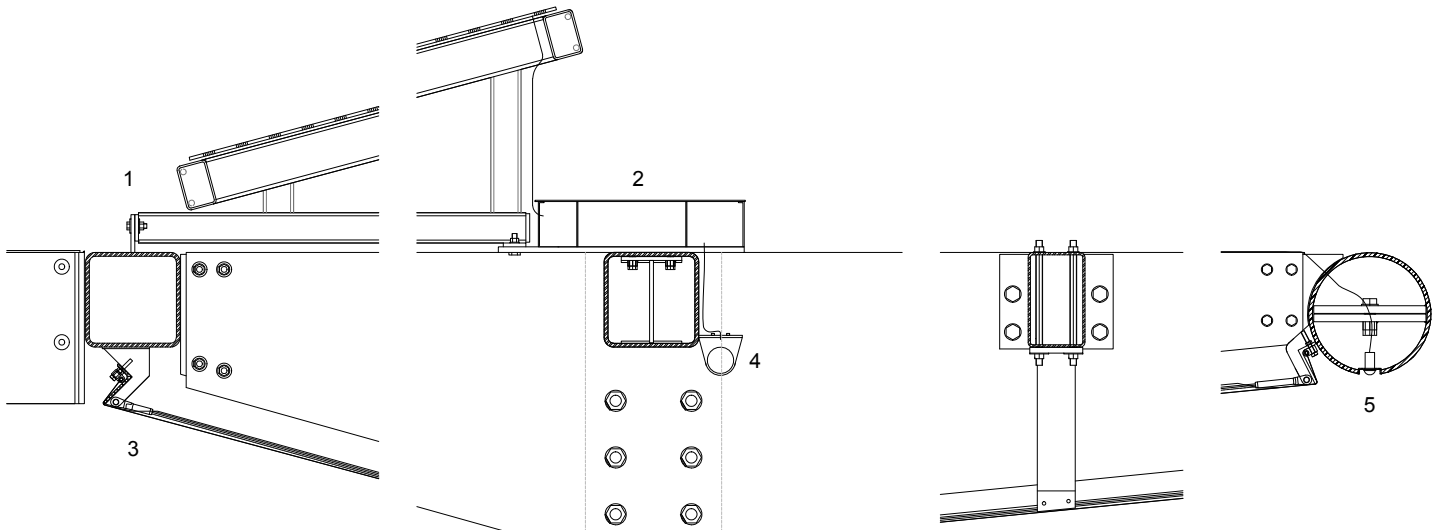

- 1 constructie met transparante en randloze pv-panelen
- 2 beloopbare kabelgoot t.b.v. schoonmaak en onderhoud
- 3 enkellaags opgespannen ETFE
- 4 armatuur voor breedstralende led-lamp
- 5 bewegingssensor geïntegreerd in buisprofiel
- 6 opspanconstructie ETFE
- 7 dragende gootconstructie
- 8 samengestelde kolomconstructie met geïntegreerde hemelwaterafvoer en elektraleidingen
- 9 digitale reisinformatie blind bevestigd op samengestelde kolom
- 10 zitbank van gebogen stripstaal met geïntegreerde verwarming
- 11 landschapstuin
- 12 prefab zitelement van zwart beton
- 13 natuurstenen perronafwerking
- 14 horizontale doorsnede samengestelde kolom, afwerking varieert afhankelijk van aansluiting plaatse (haakse of schuin)

