


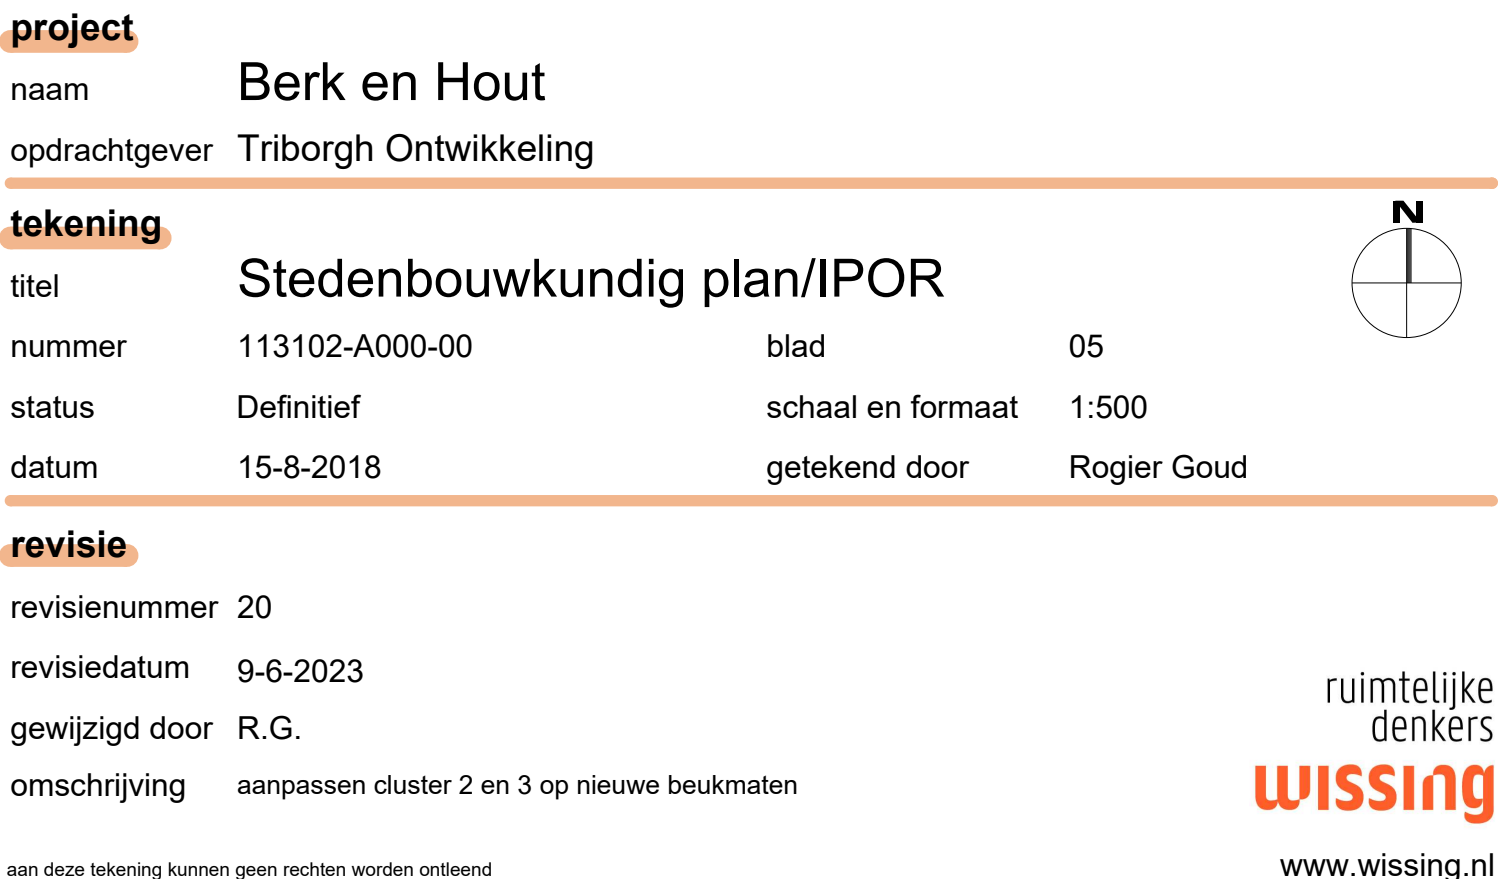




Voorgevel


Rechter Zijgevel

Achtergevel

Linker Zijgevel

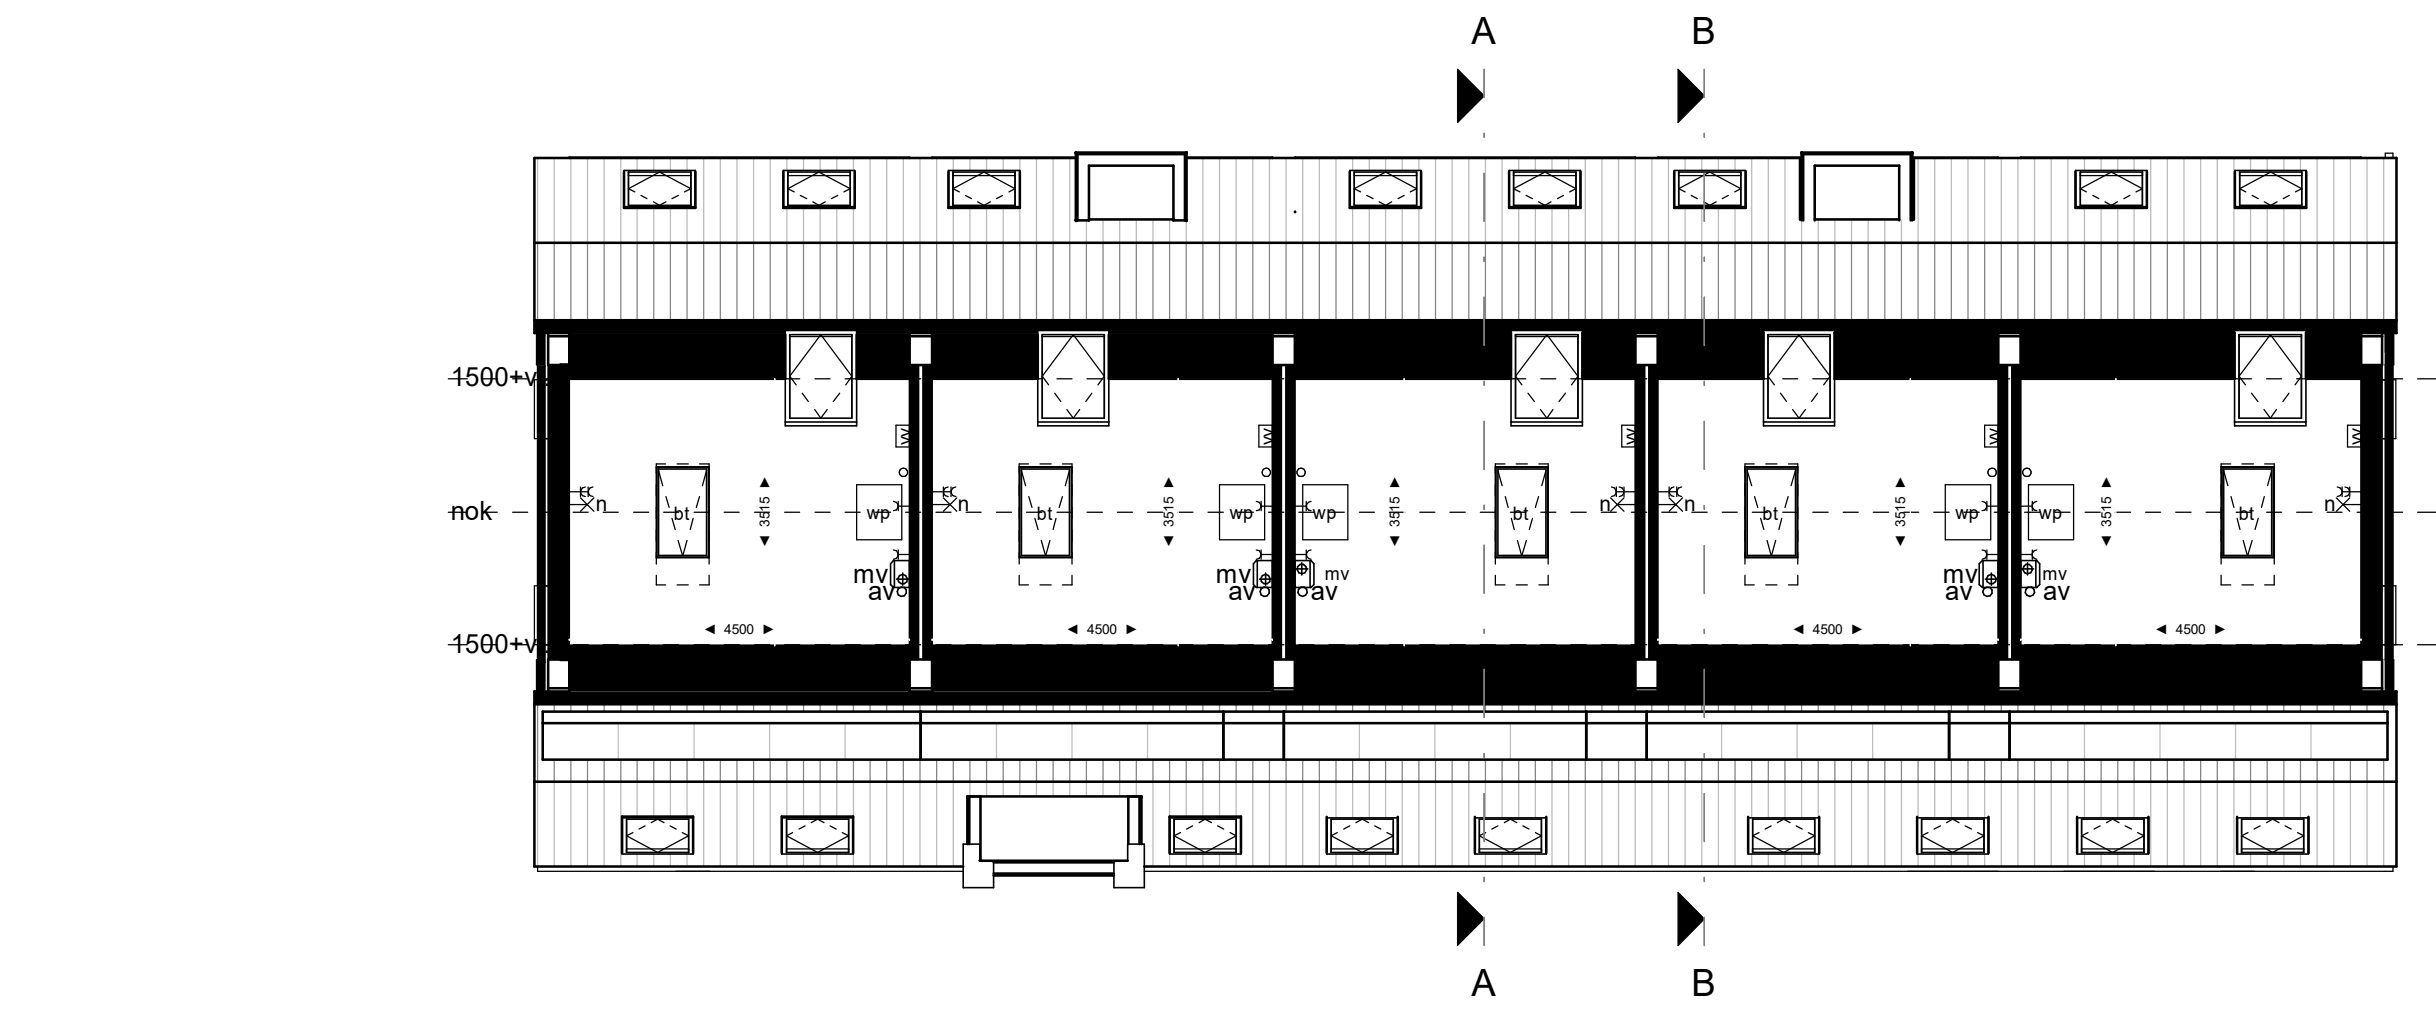

2e Verdieping

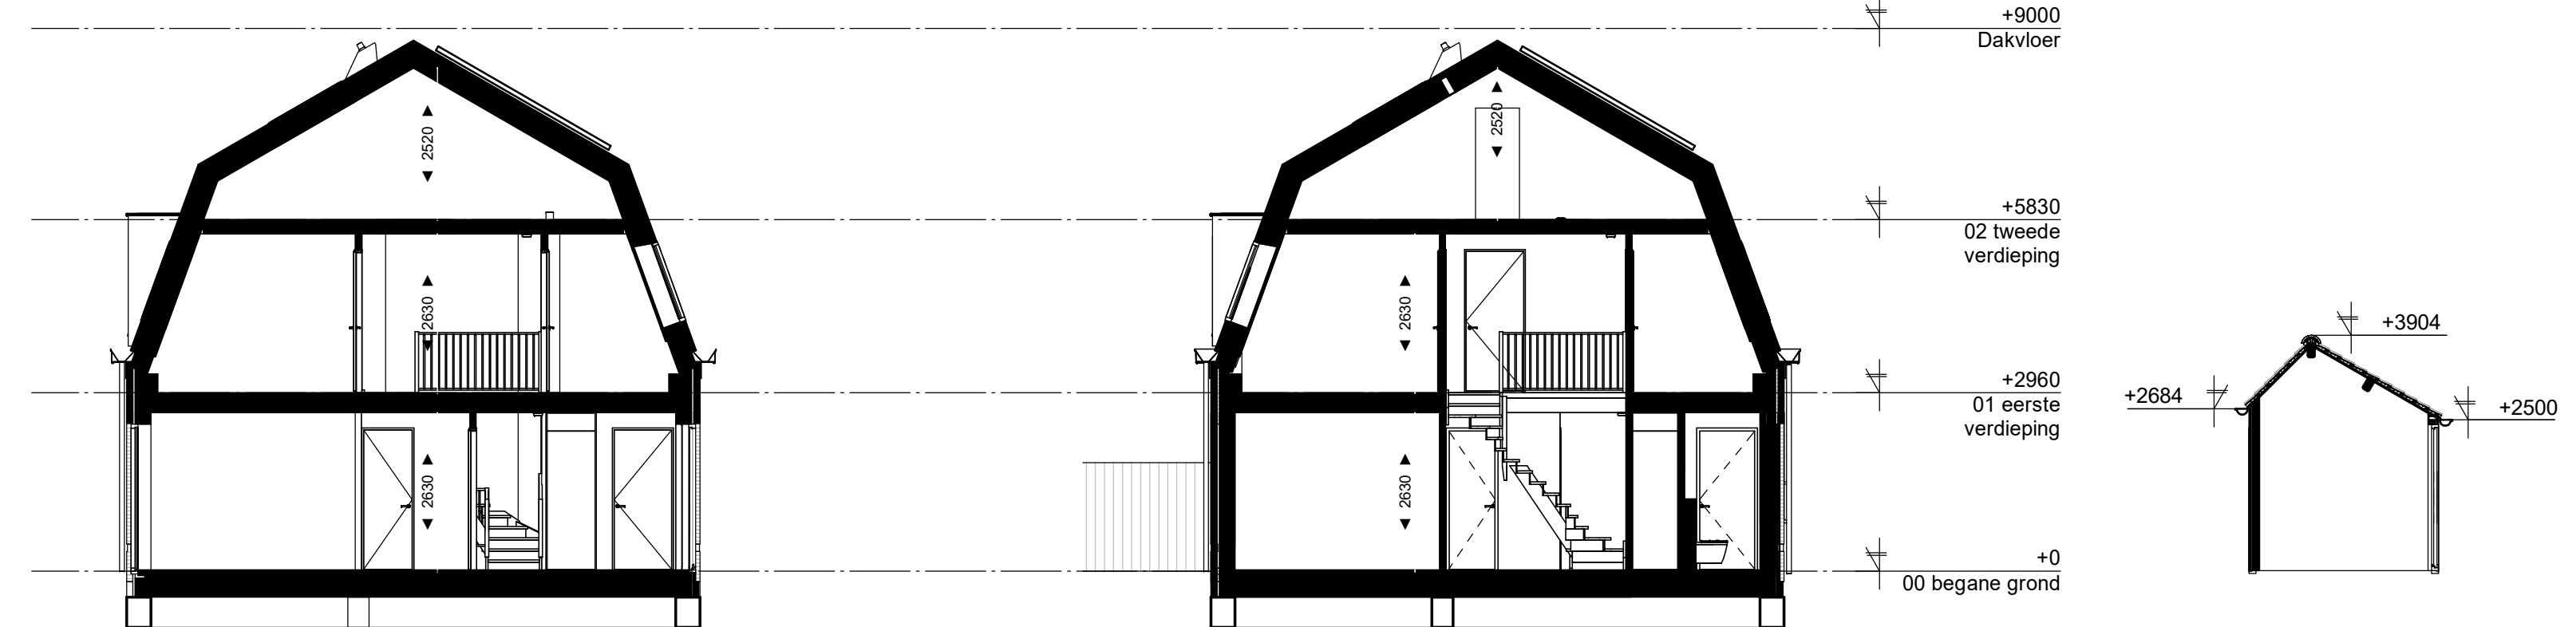


Doorsnede A

Doorsnede B


Doorsnede C




Achtergevel - Bergingen aanzicht zijde brandgang

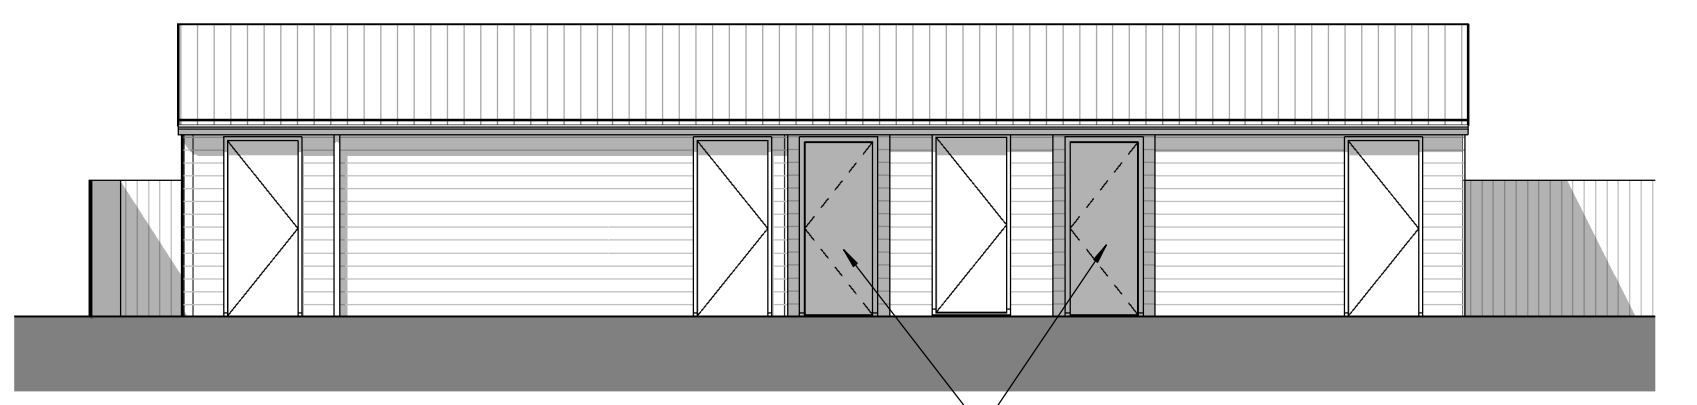


Voorgevel - Bergingen aanzicht tuinzijde

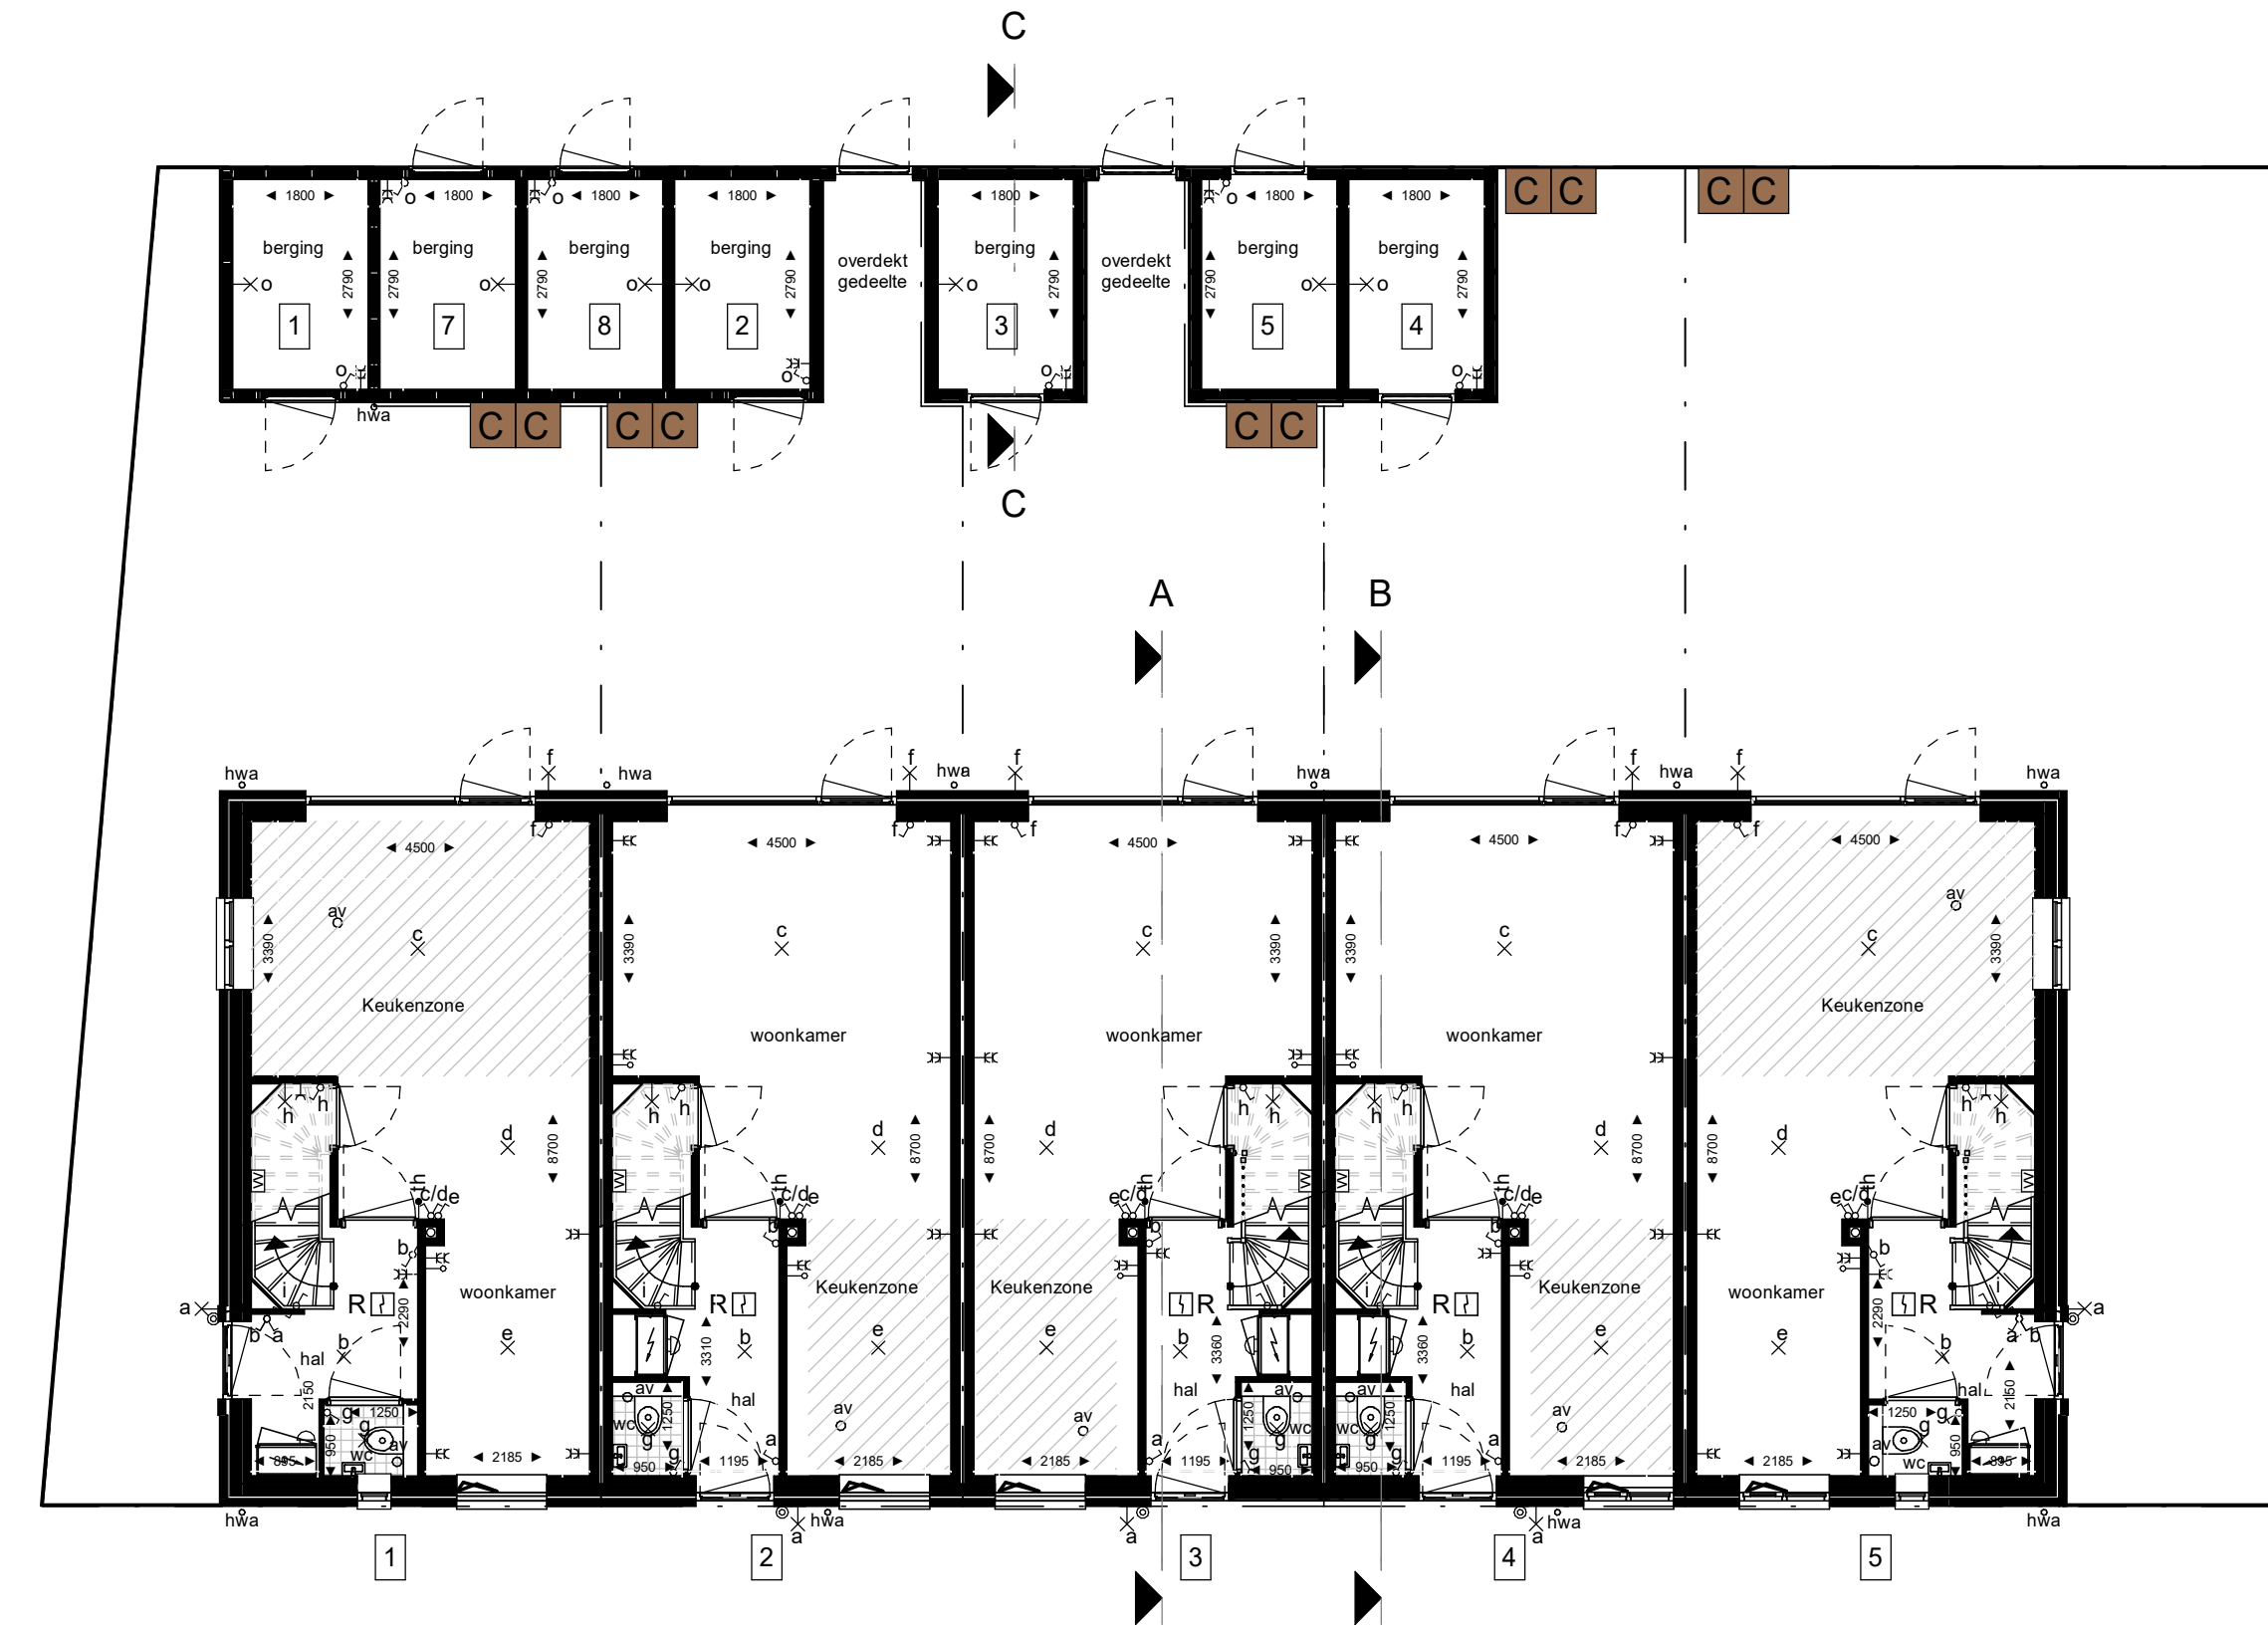


Begane Grond

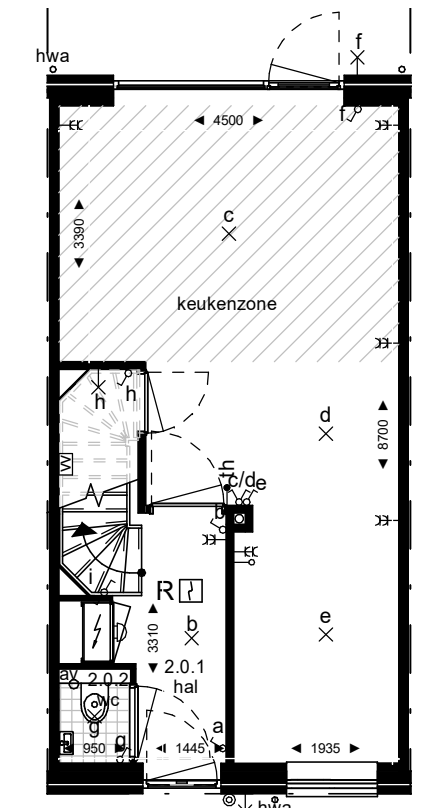

Begane Grond tussenwoning
- alternatieve indeling

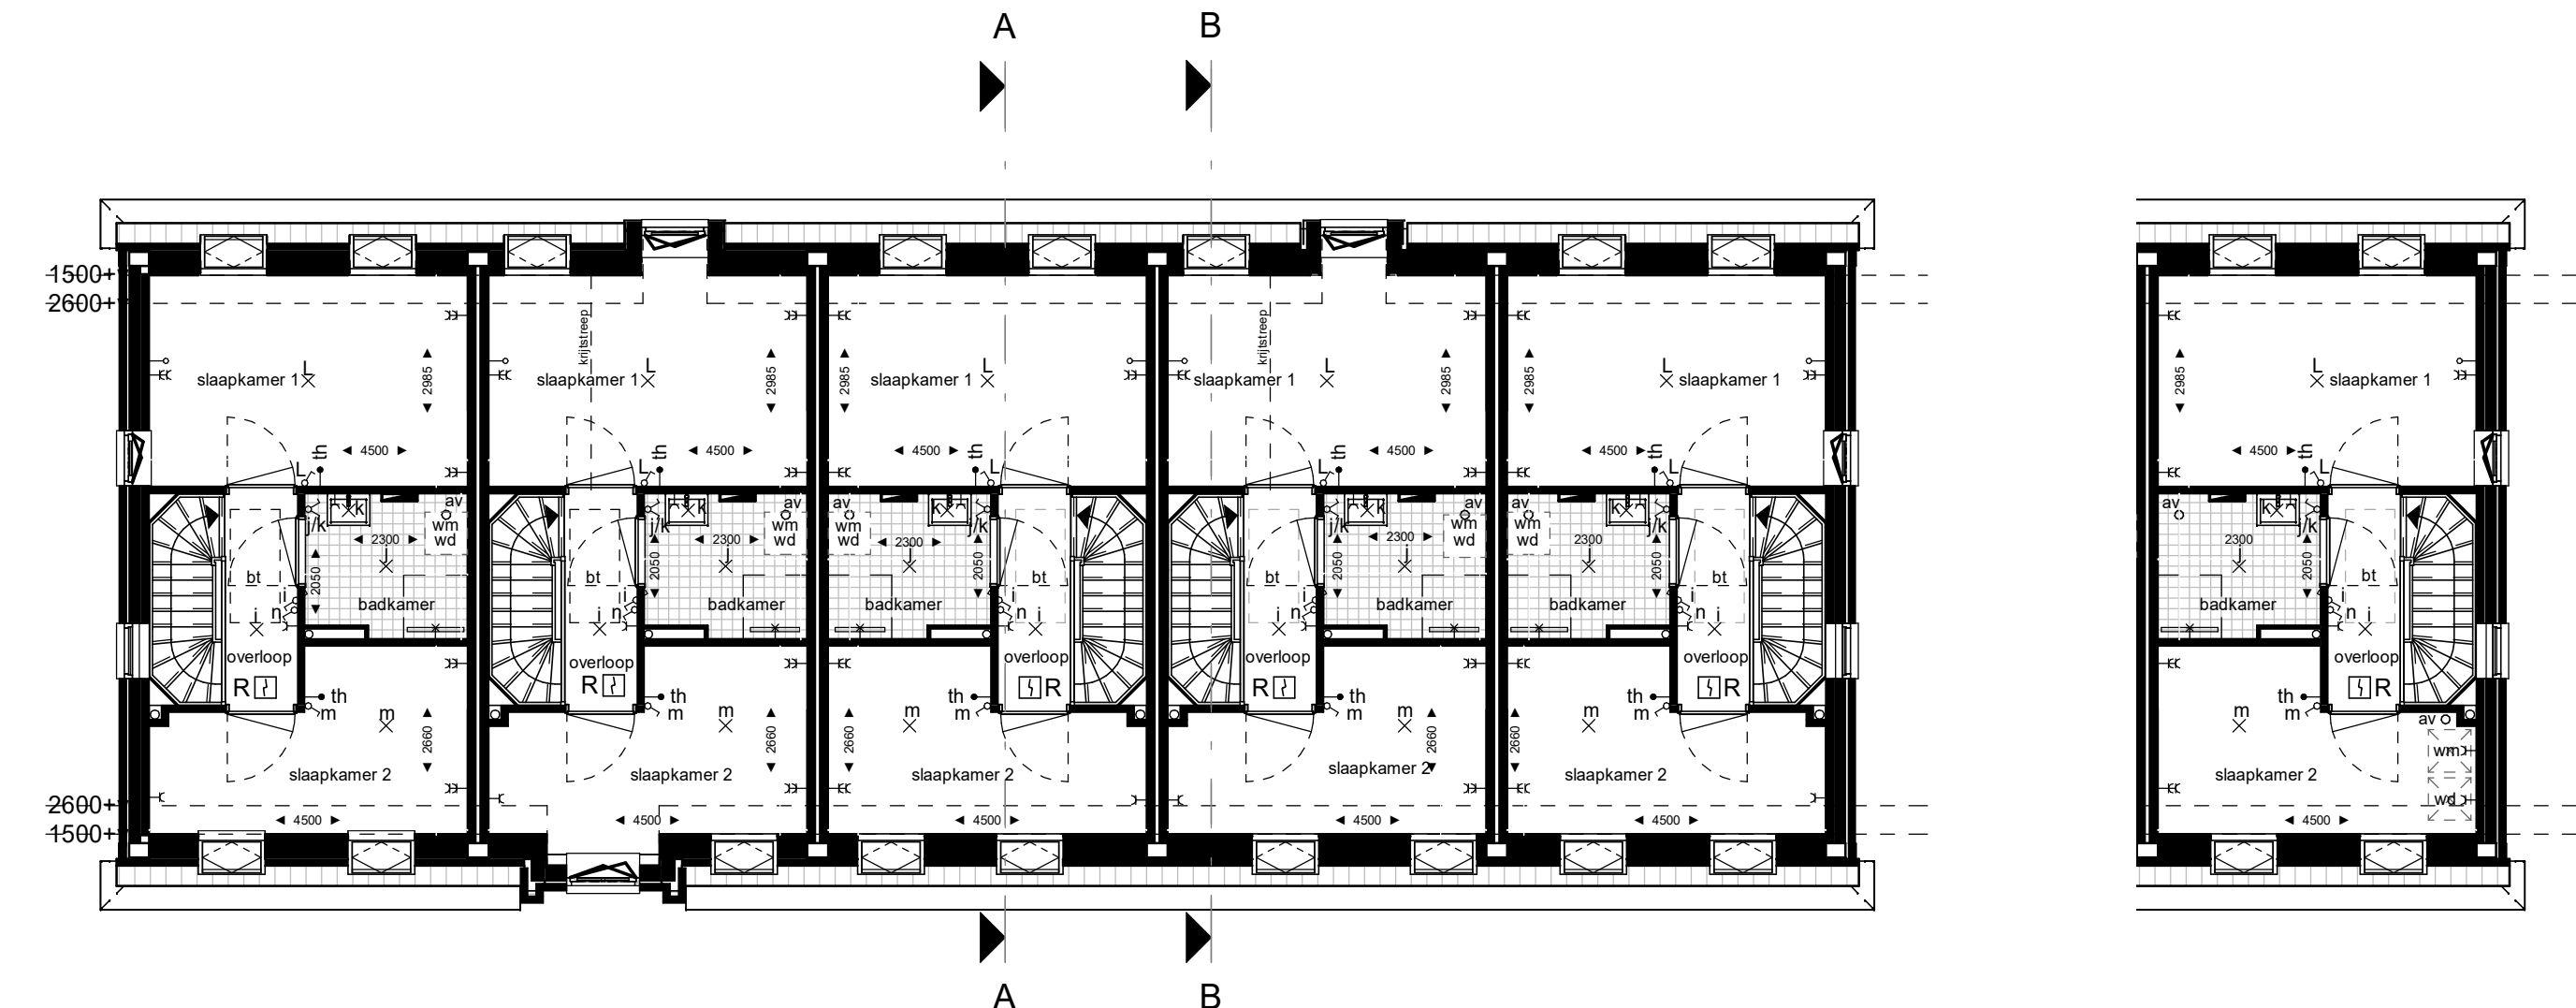

1e Verdieping

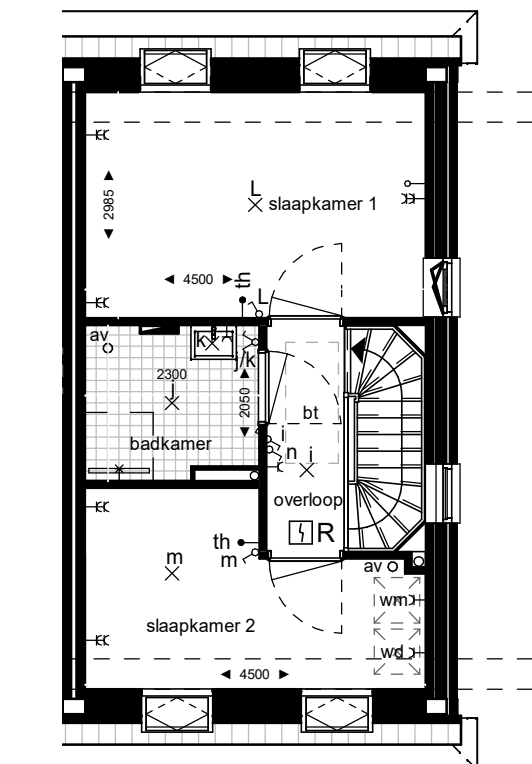

1e Verdieping - alternatieve indeling



a: Mgr. Van den Tillaarstraat 1
p: 5411 KX Veghel
t: 0413-366711
e: info@la-architecten.nl
w: www.la-architecten.nl


opdrachtgever: Triborgh
Gebiedsontwikkeling
a: Kempenaarsplaats 14
p: 5017 DX Tilburg
t: 013-5772540
e: www.triborgh.nl

architect: HvdT / LG
projectleider: TV
modelleur: JVC / MK
schaal: 1:100
afmeting: A1-1189


datum: 14-04-2021
gewijzigd: 18131Tr
werknummer: 18131Tr
bladnummer: VK01

Verkooptekening


Plattegronden, gevels en doorsneden - Blok 1

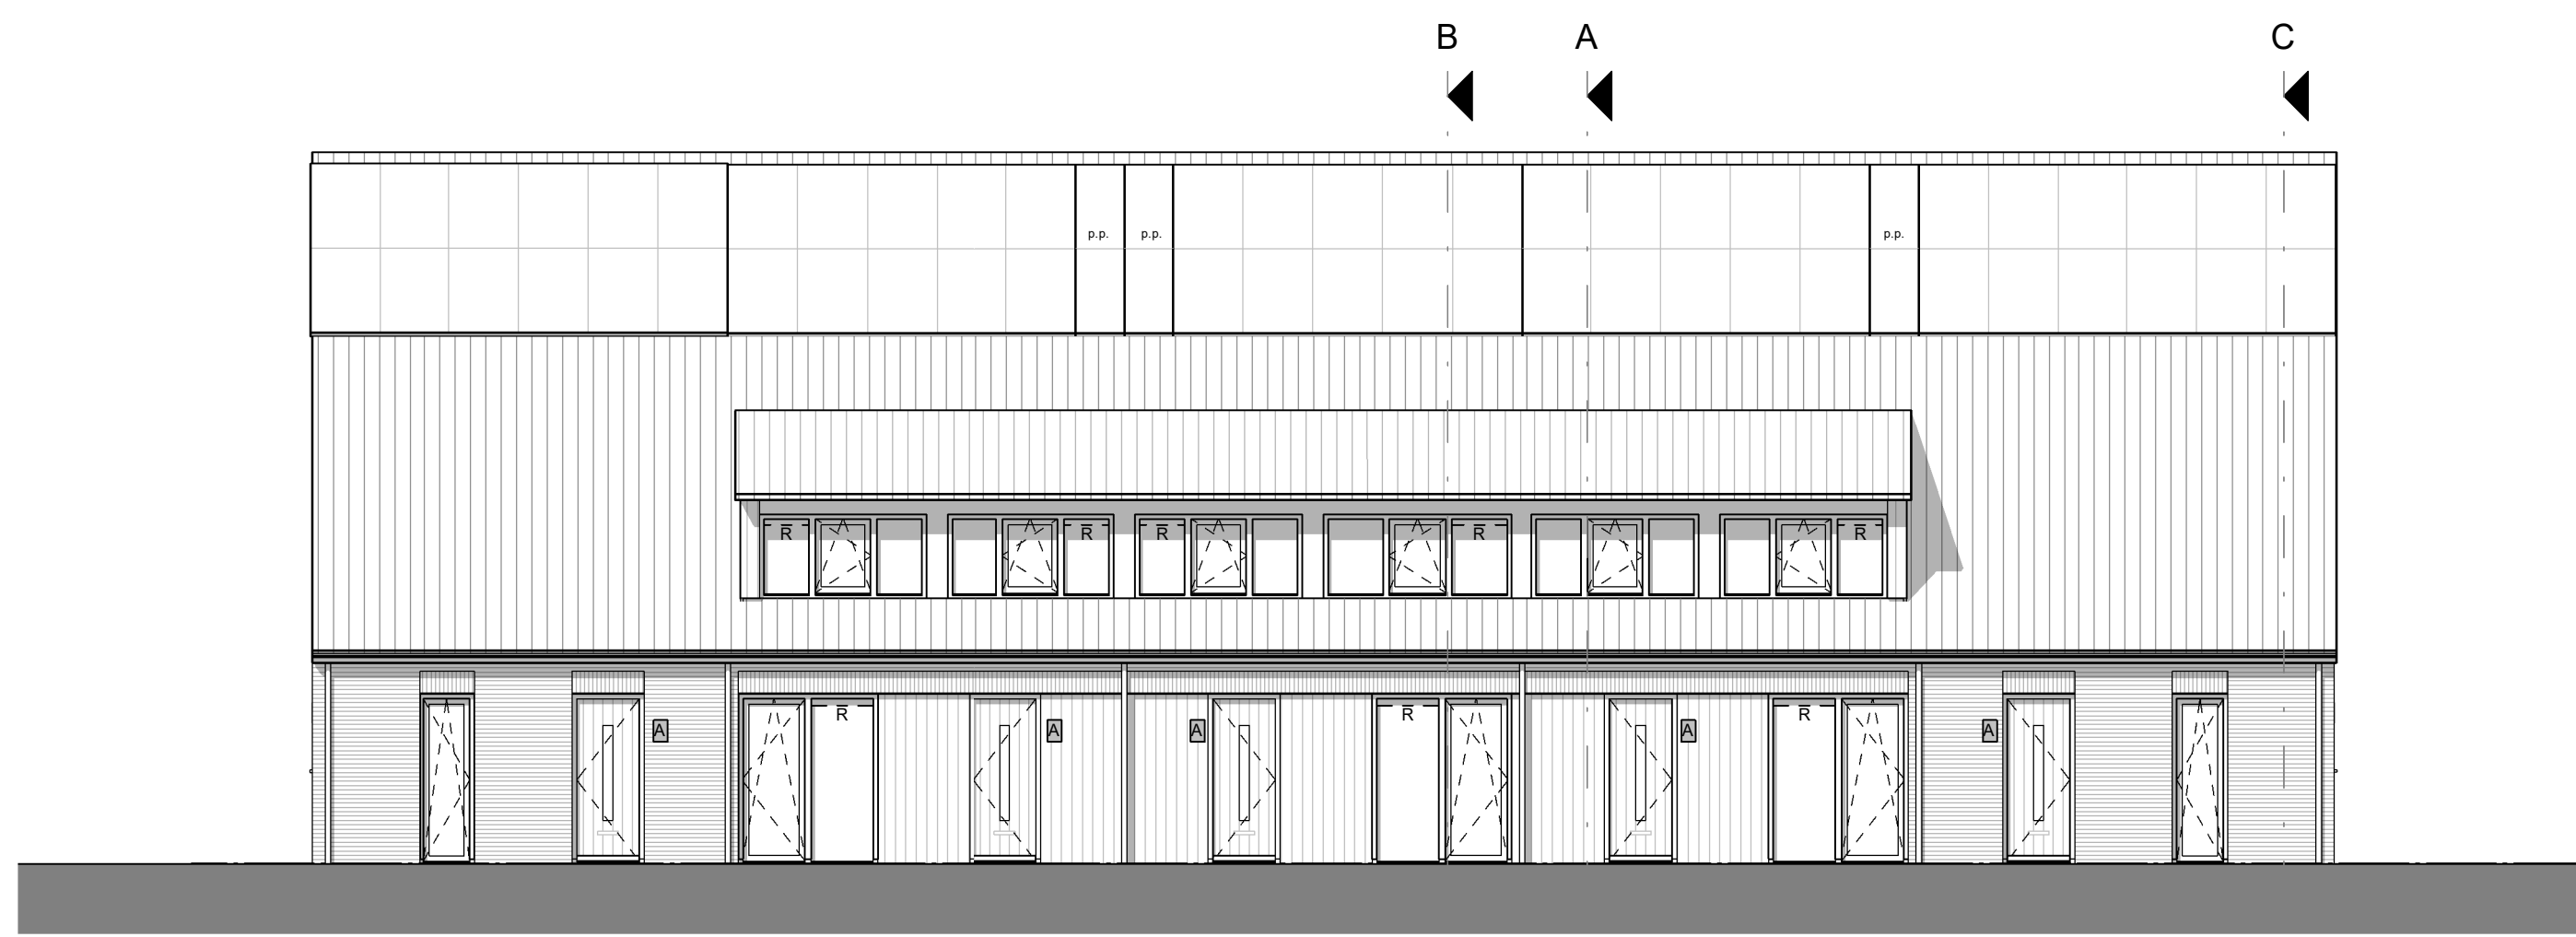


Voorgevel

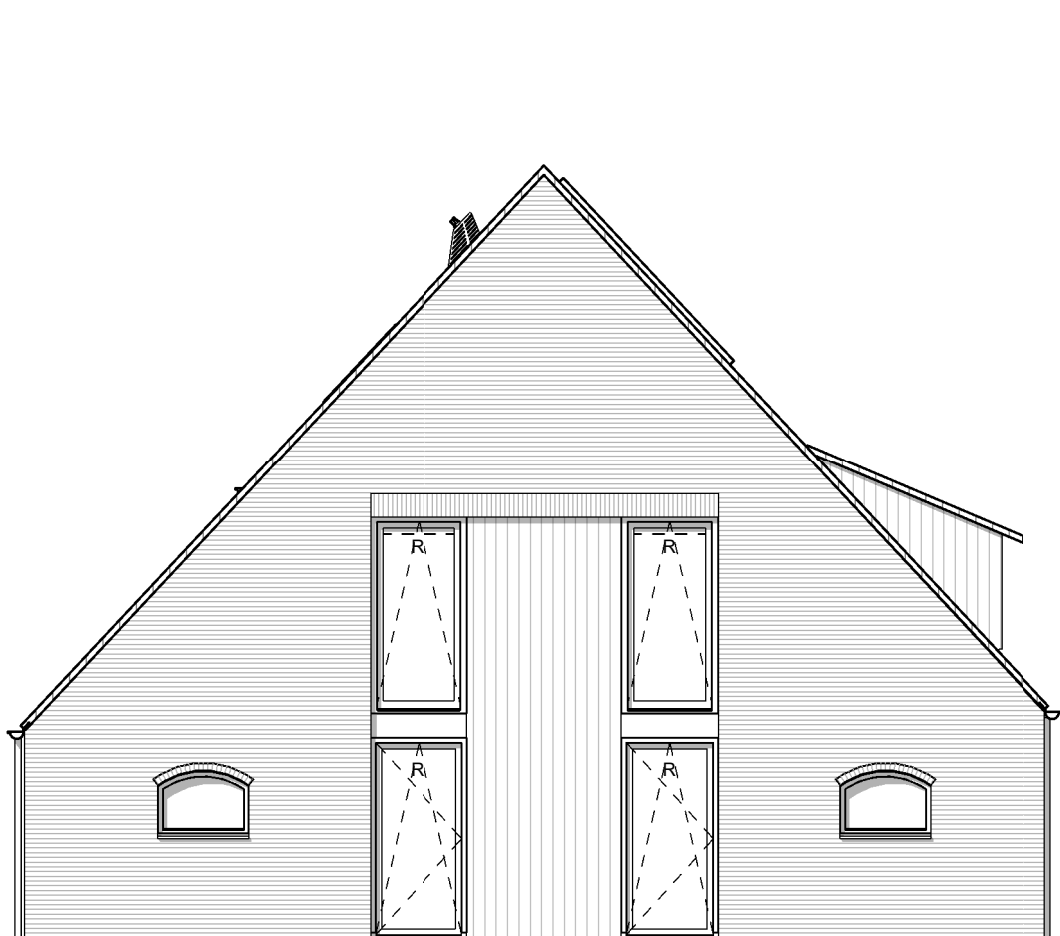


Linker Zijgevel

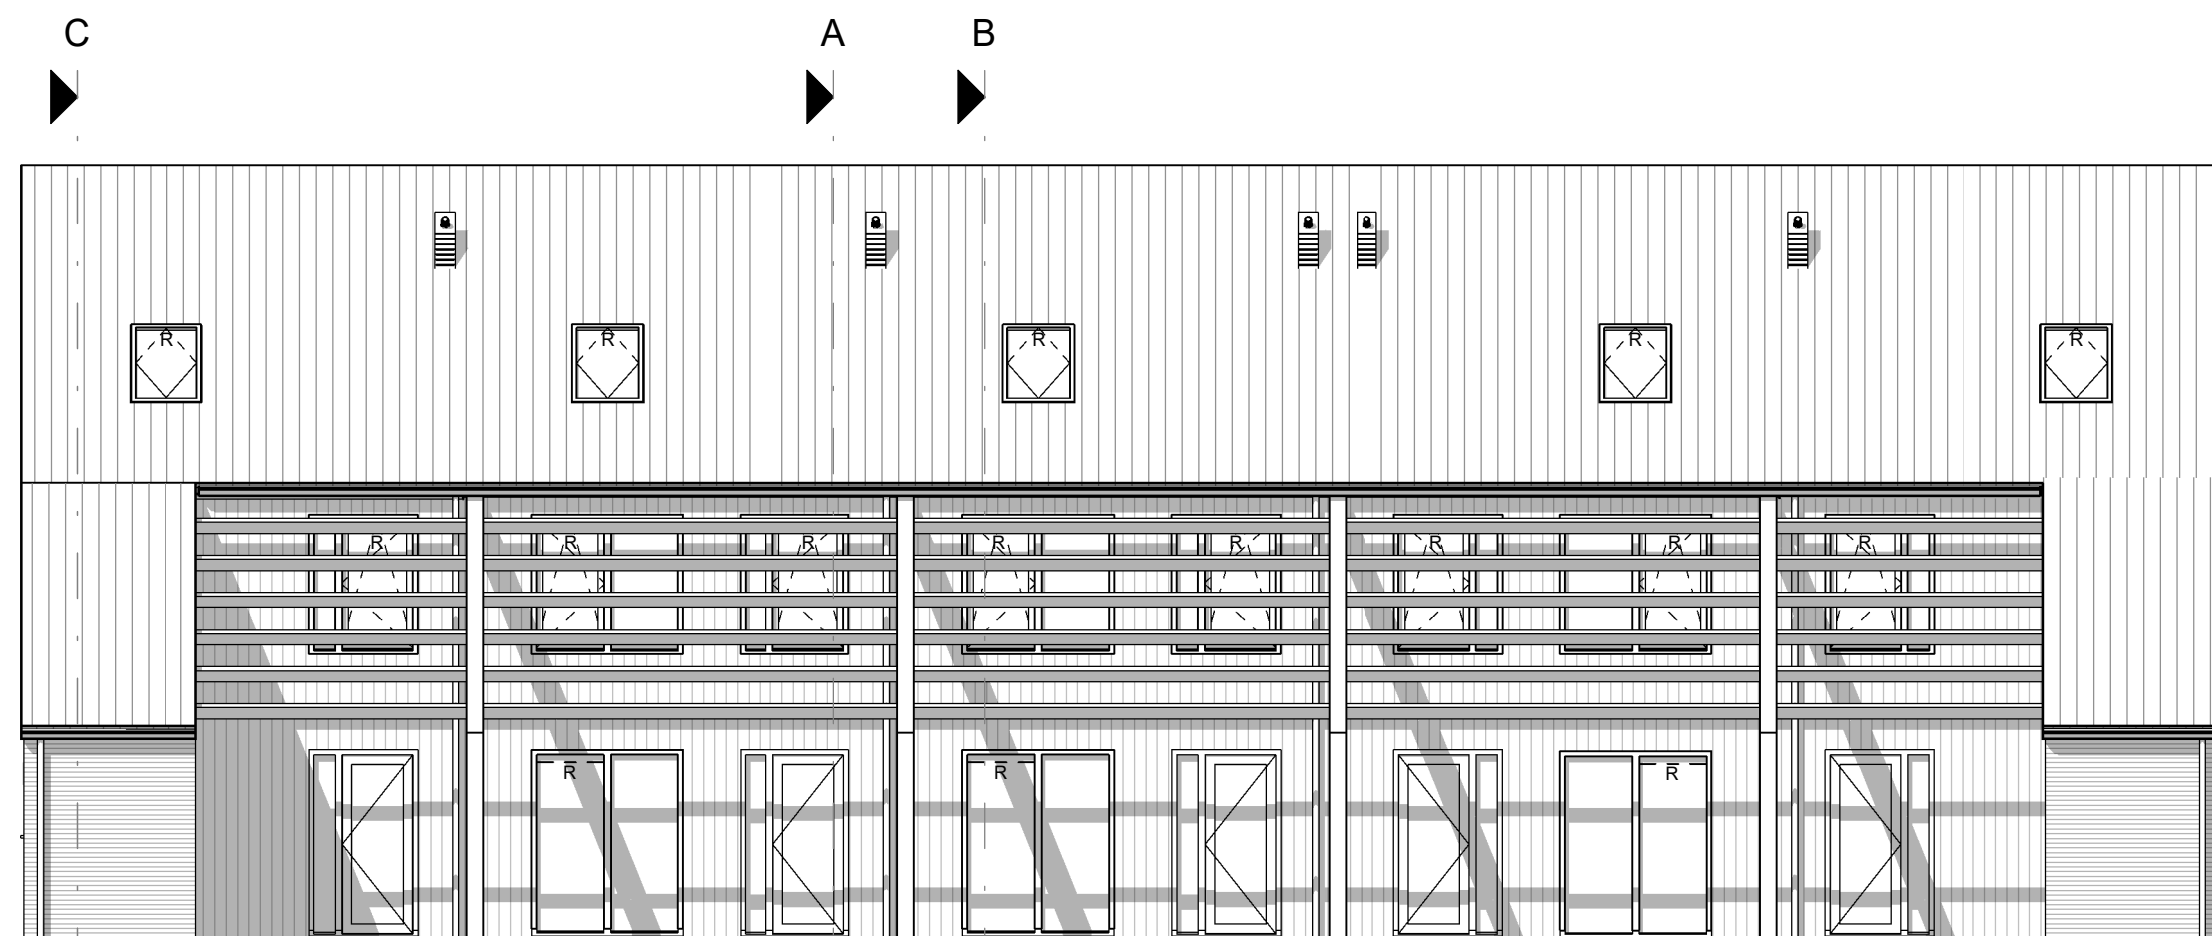

Achtergevel

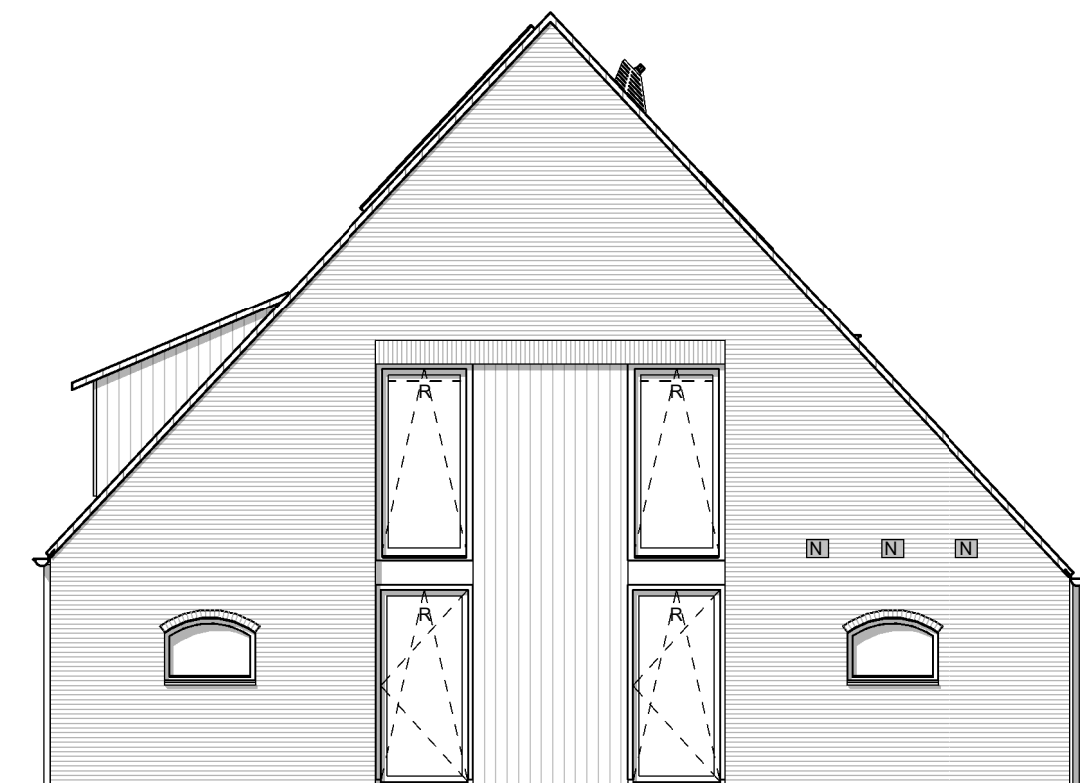

Rechter Zijgevel

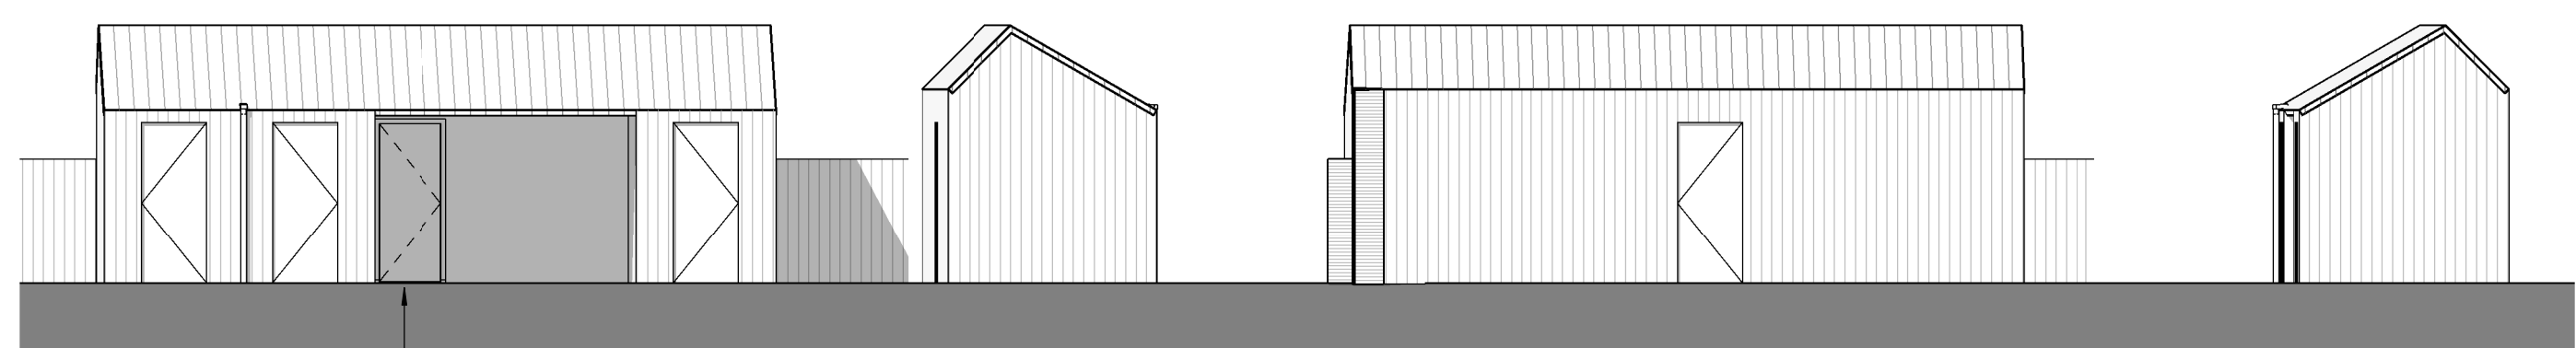


Voorgevel- aanzicht tuinzijde


Linker Zijgevel

Achtergevel- aanzicht achterzijde


Rechter Zijgevel

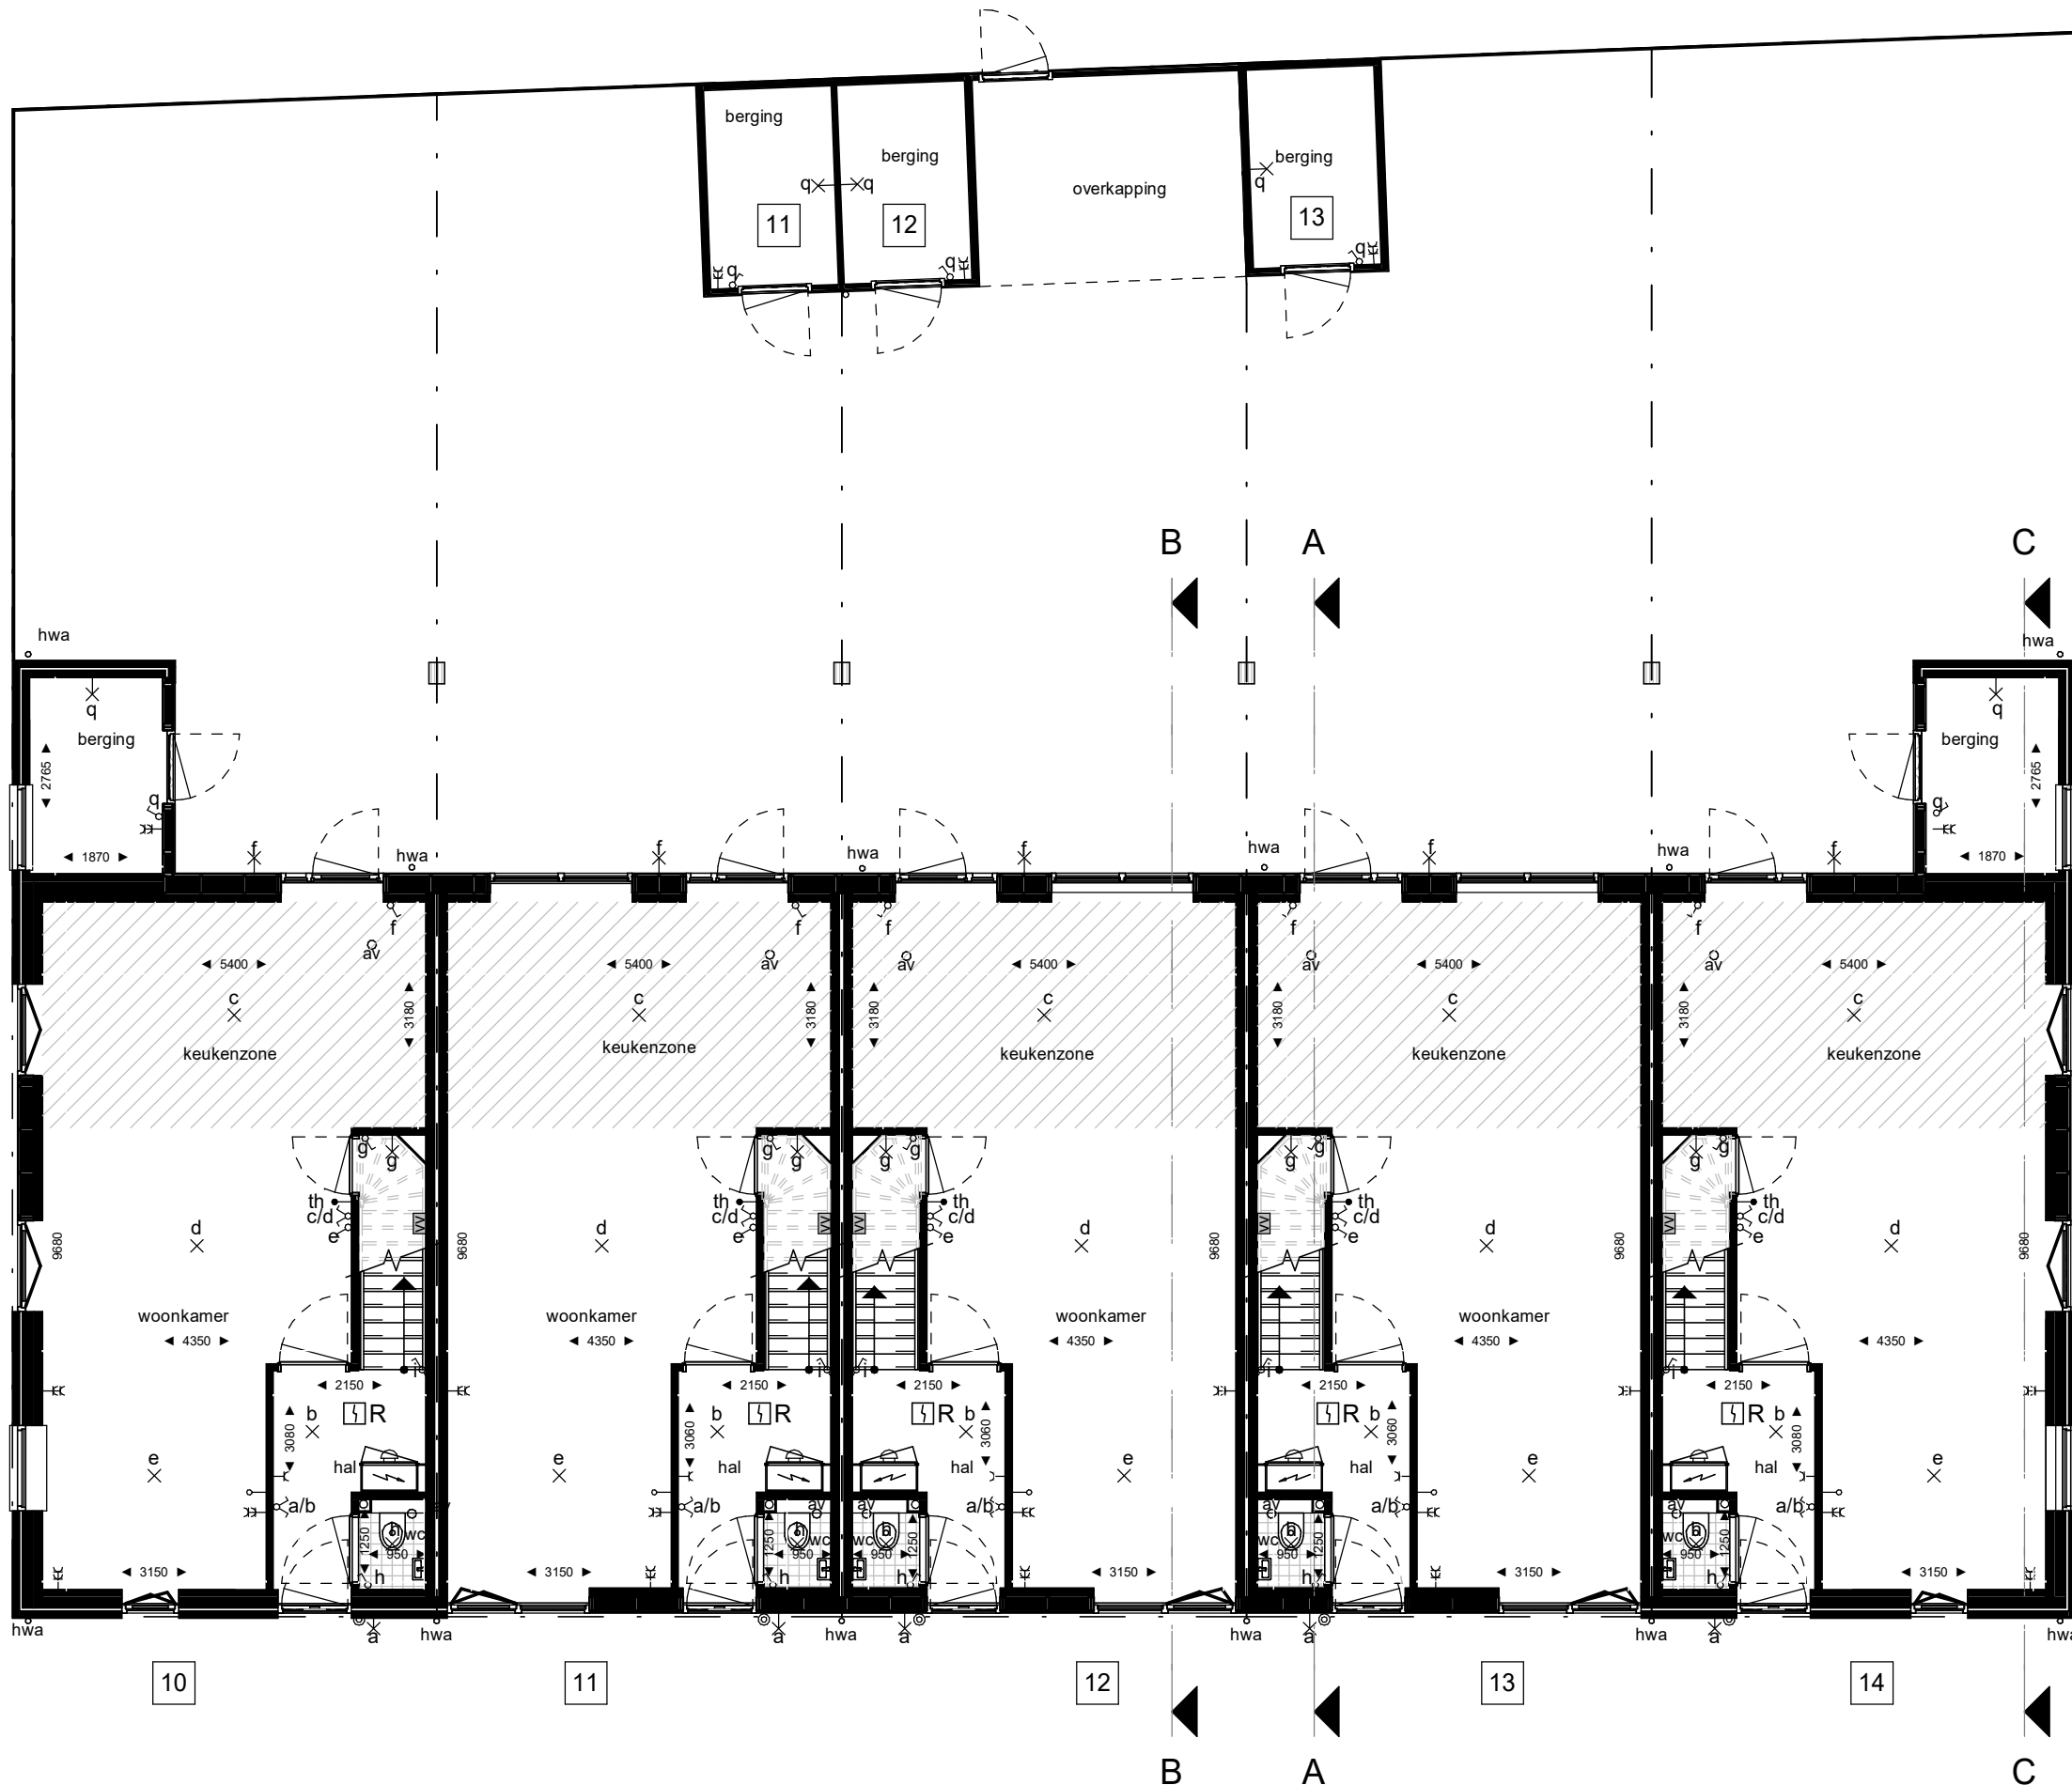


Begane Grond

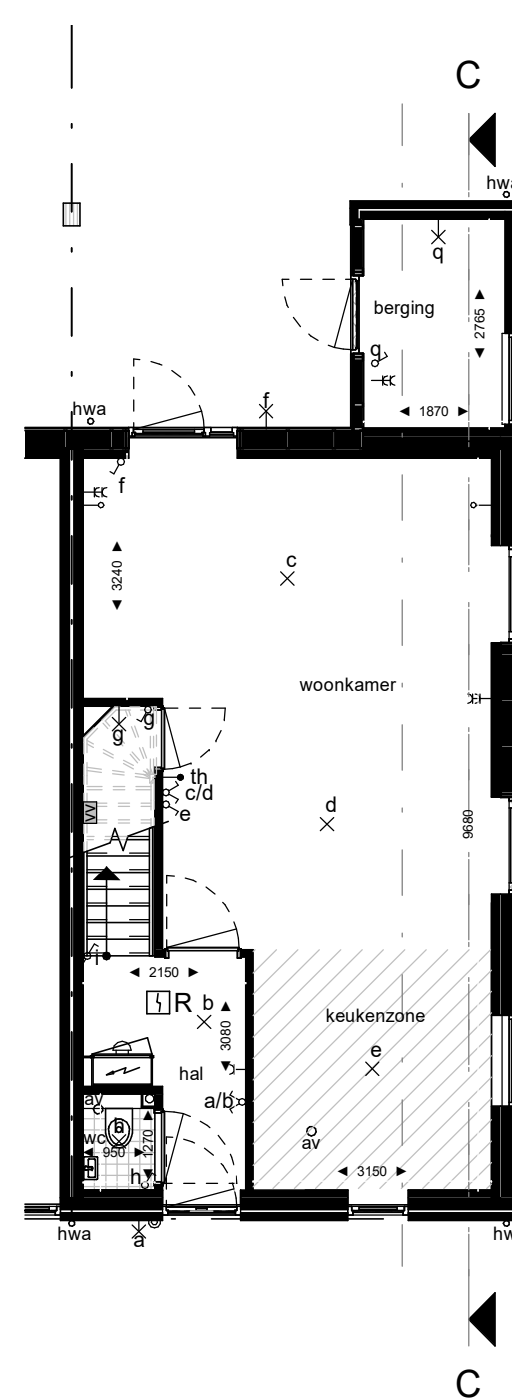


Begane Grond - alternative indeling

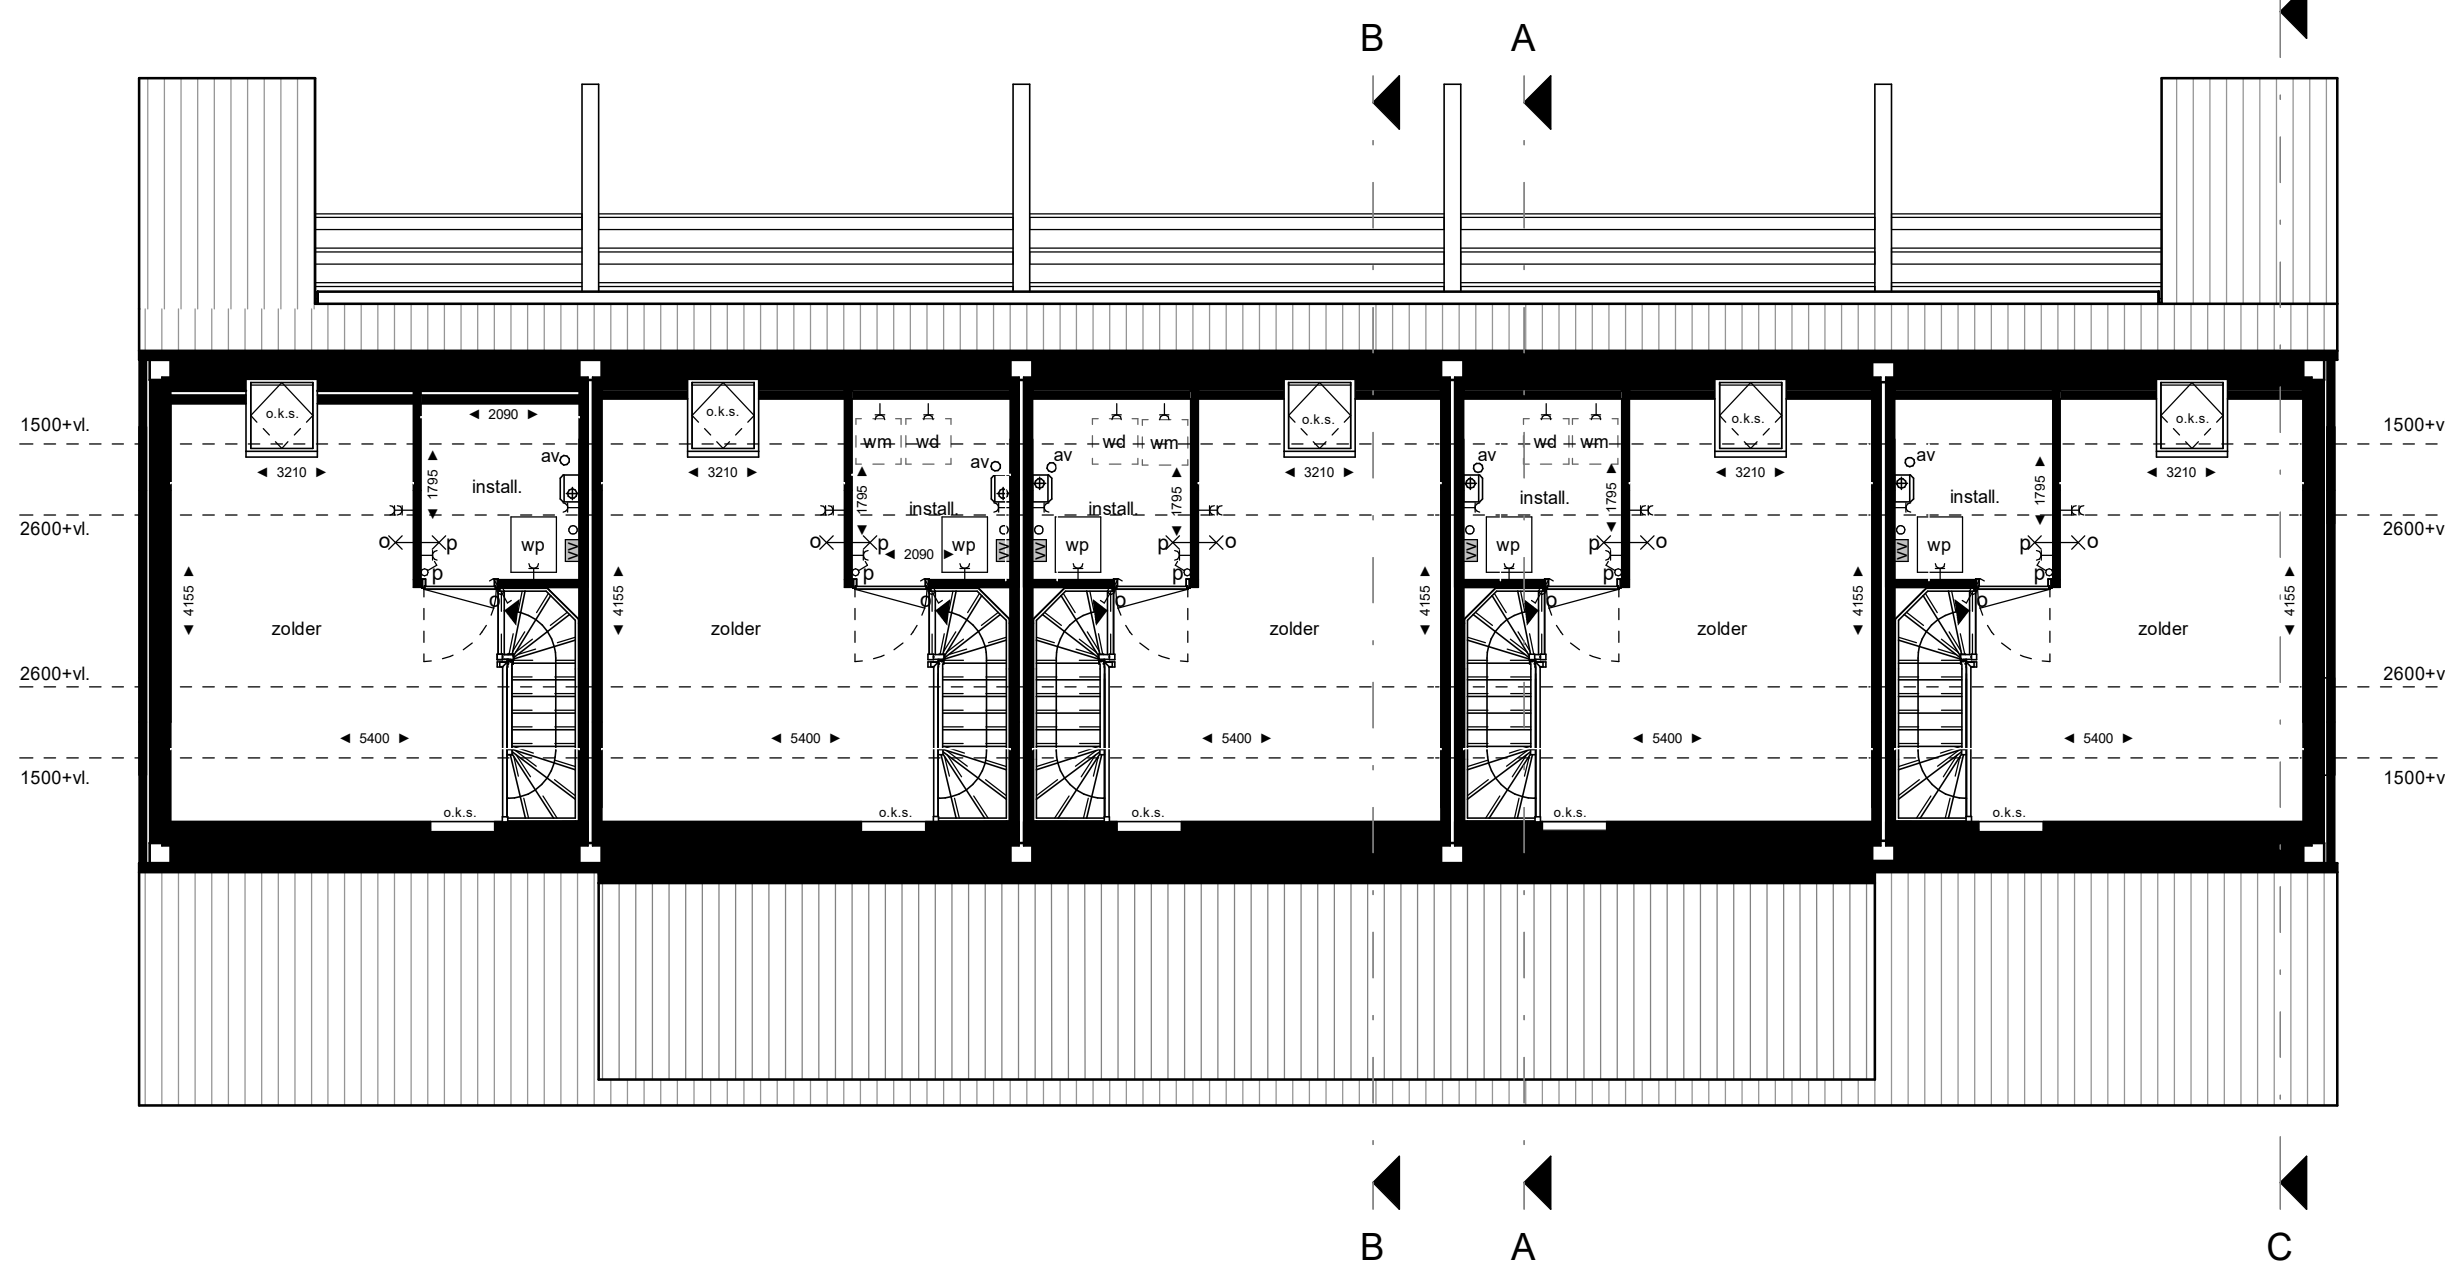

2e Verdieping

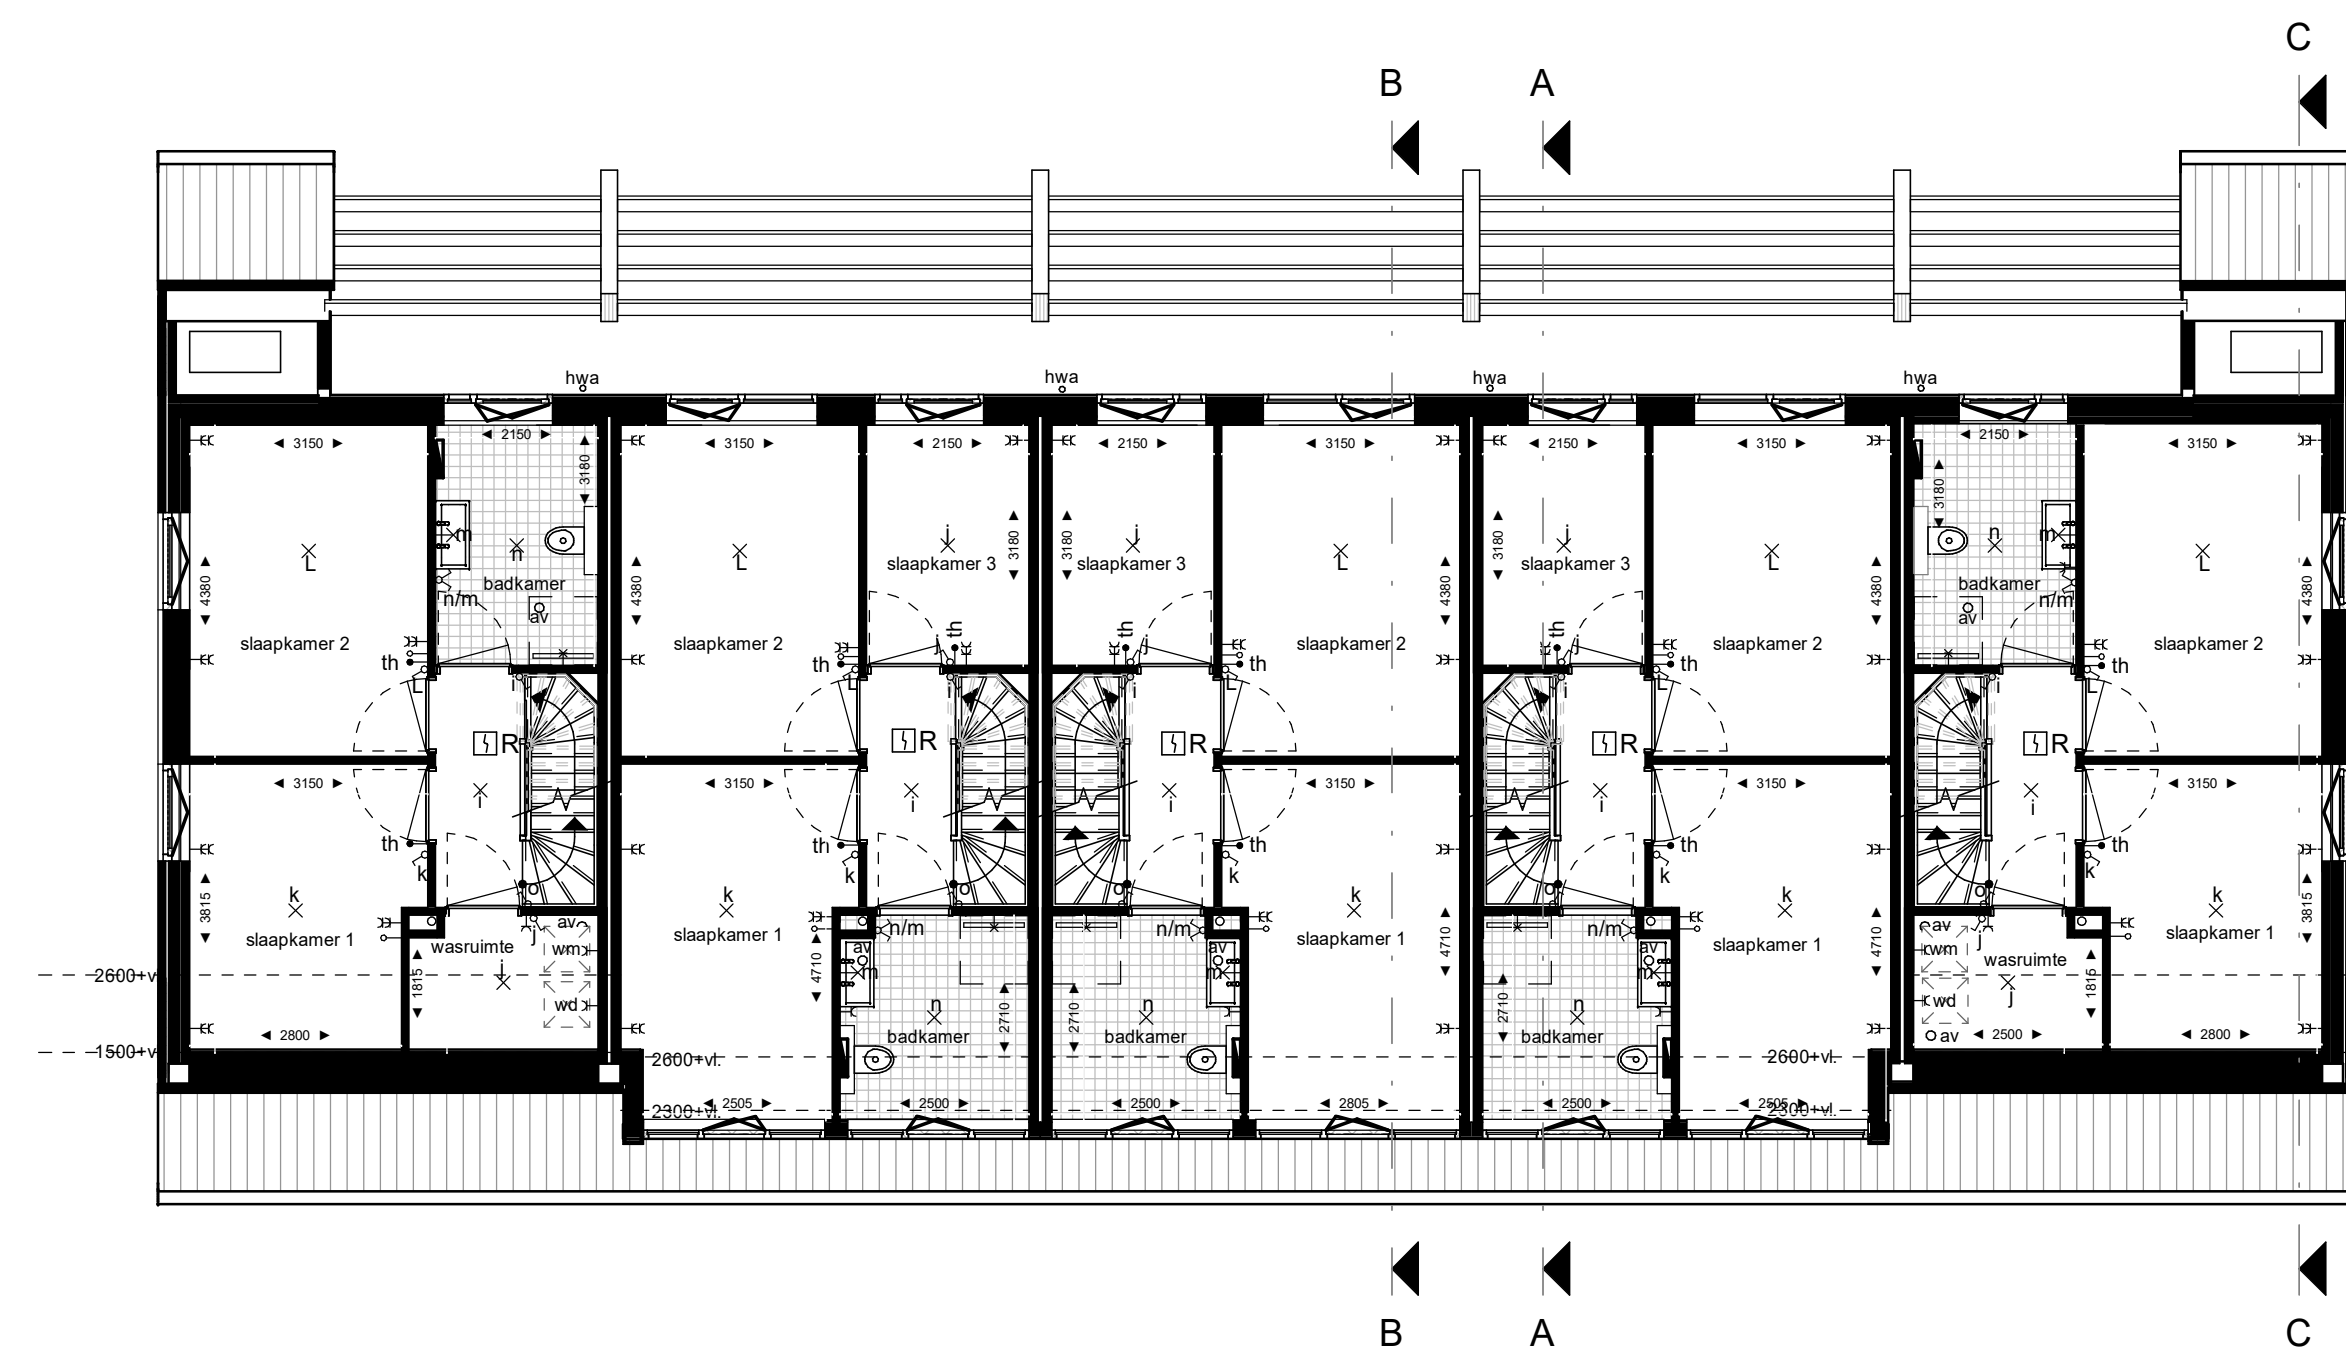


1e Verdieping

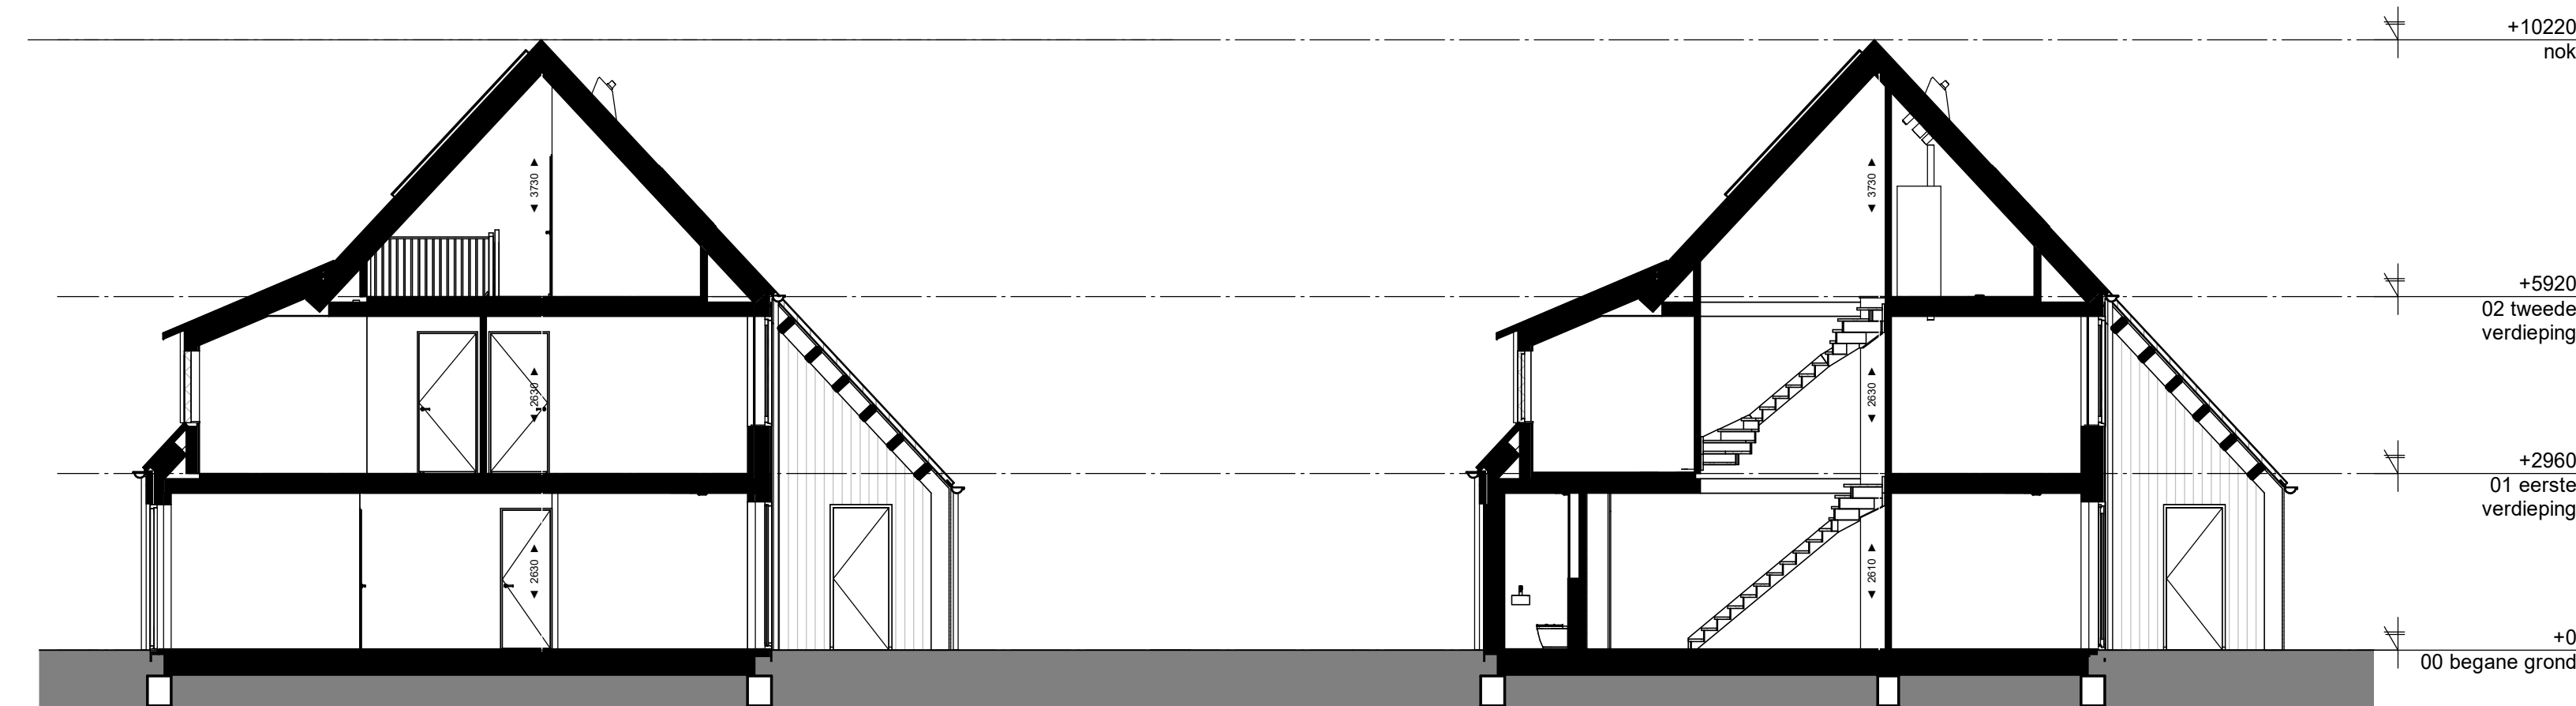

Doorsnede B

Doorsnede A

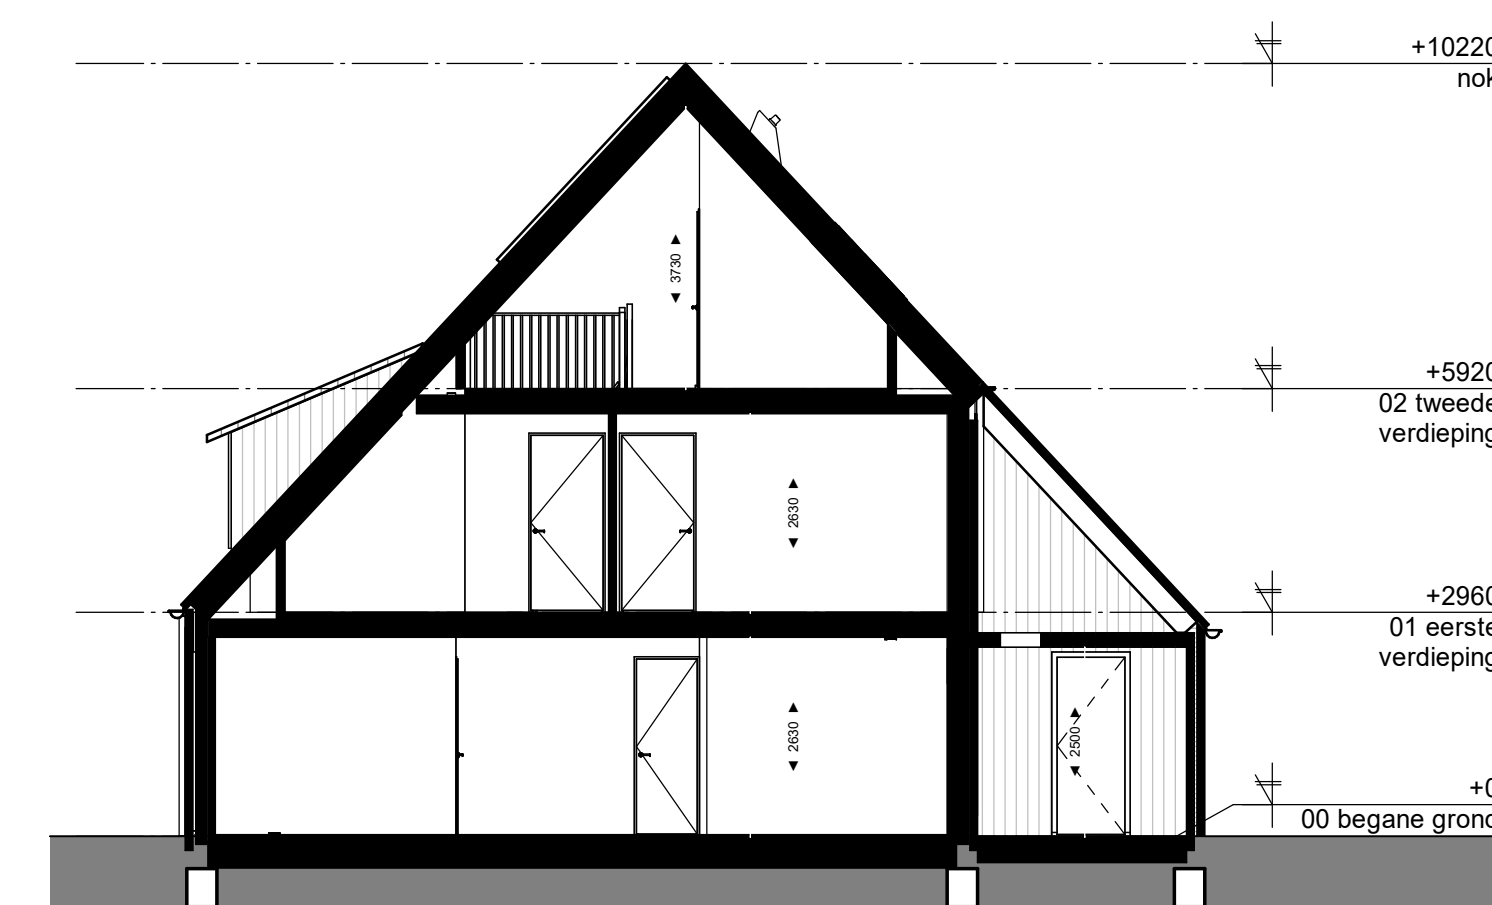

Doorsnede C



Verkooptekening

onderdeel: Plattegronden, gevels en doorsneden - Blok 3




status: project: Berk&Hout te Udenhout

opdrachtgever: Triborgh Gebiedsontwikkeling

architect: Triborgh
p: 5441 KX Vogel
t: 0413-366711
e: info@la-architecten.nl
w: www.la-architecten.nl

architect: HvdT / LG
projectleider: TV
modelleur: JvC / MK
schaal: 1:100
afmeting: A1-1189

datum: 14-04-2021
gewijzigd: 22-04-2022
werknummer: 18131Tr
bladnummer: VK03

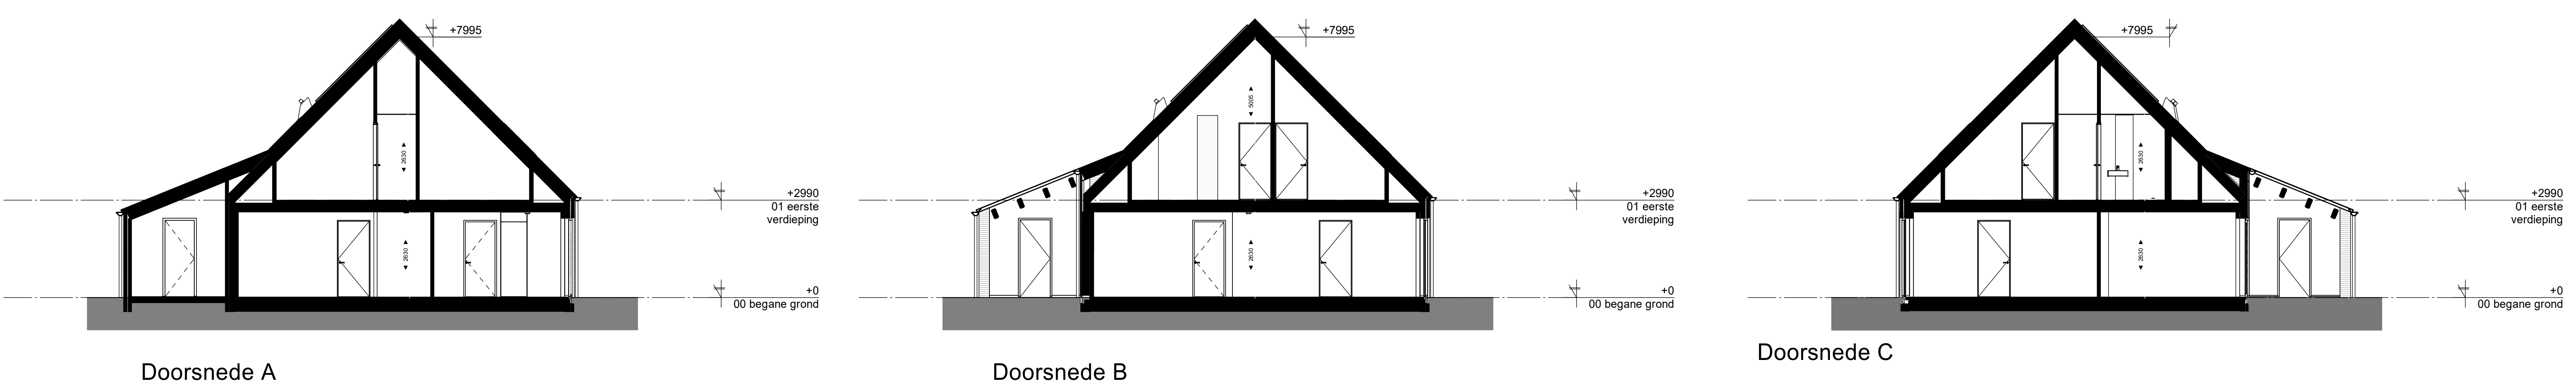 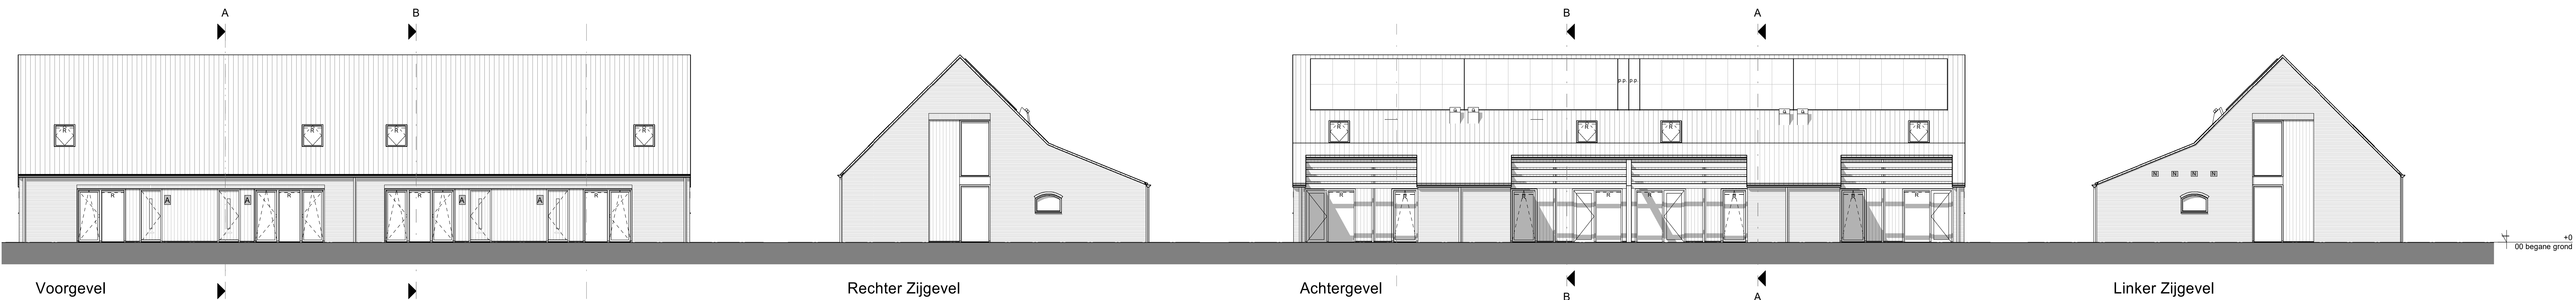

LA ARCHITECTEN
INGENIEURS

a: Mgr. Van den Tilhaarstraat 1
p: 5461 KX Veghel
t: 0413-366711
e: info@la-architecten.nl
w: www.la-architecten.nl

opdrachtgever: Triborgh
Gebiedsontwikkeling

a: Kempenaarplaats 14
p: 5017 DX Tilburg
t: 013-5772540
e: www.triborgh.nl

architect: HvdT / LG

projectleider: TV

modelleur: JVC / MK

schaal: 1:100

afmeting: A1-1189

datum: 14-04-2021

gewijzigd: 23-03-2022

werknnummer: 18131Tr

bouwdetail: VK04

Verkooptekening

Plattegronden, gevels en doorsneden - Blok 4

opdrachtgever: Triborgh
Gebiedsontwikkeling

a: Kempenaarplaats 14
p: 5017 DX Tilburg
t: 013-5772540
e: www.triborgh.nl

architect: HvdT / LG

projectleider: TV

modelleur: JVC / MK

schaal: 1:100









afmeting: A1-1189

datum: 14-04-2021

gewijzigd: 23-03-2022

werknnummer: 18131Tr

bouwdetail: VK04

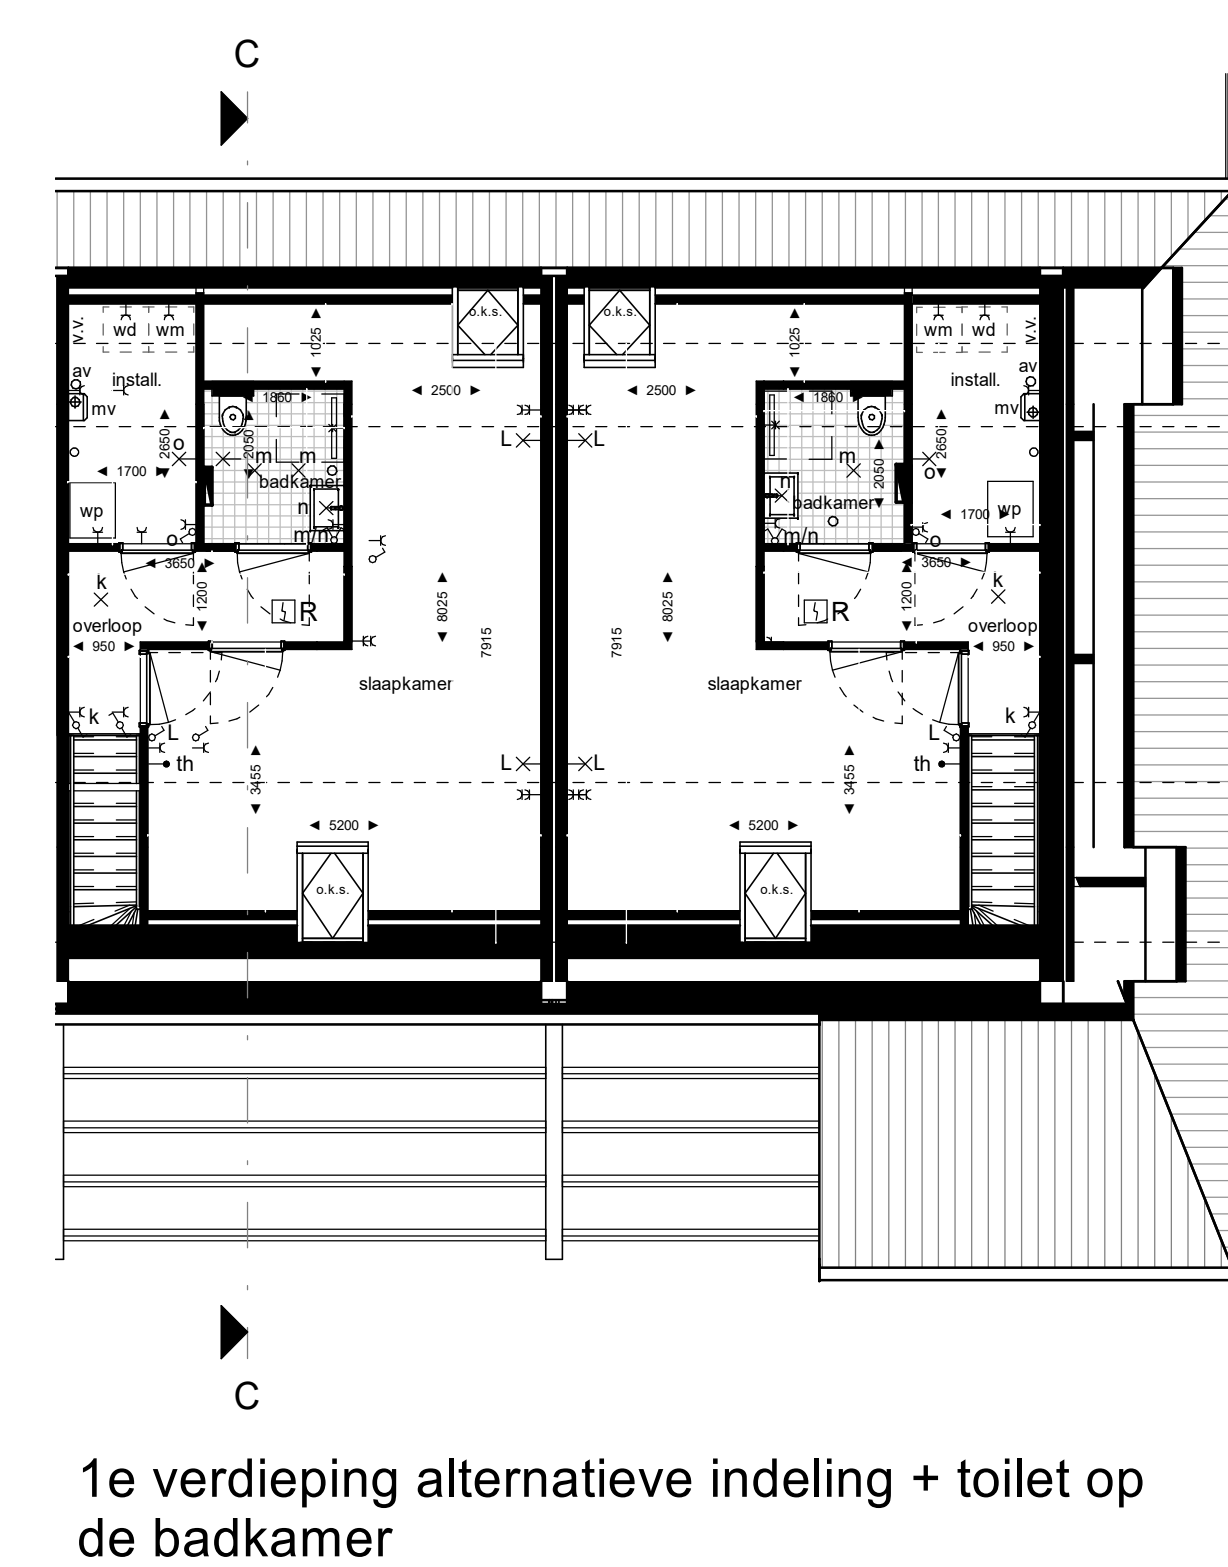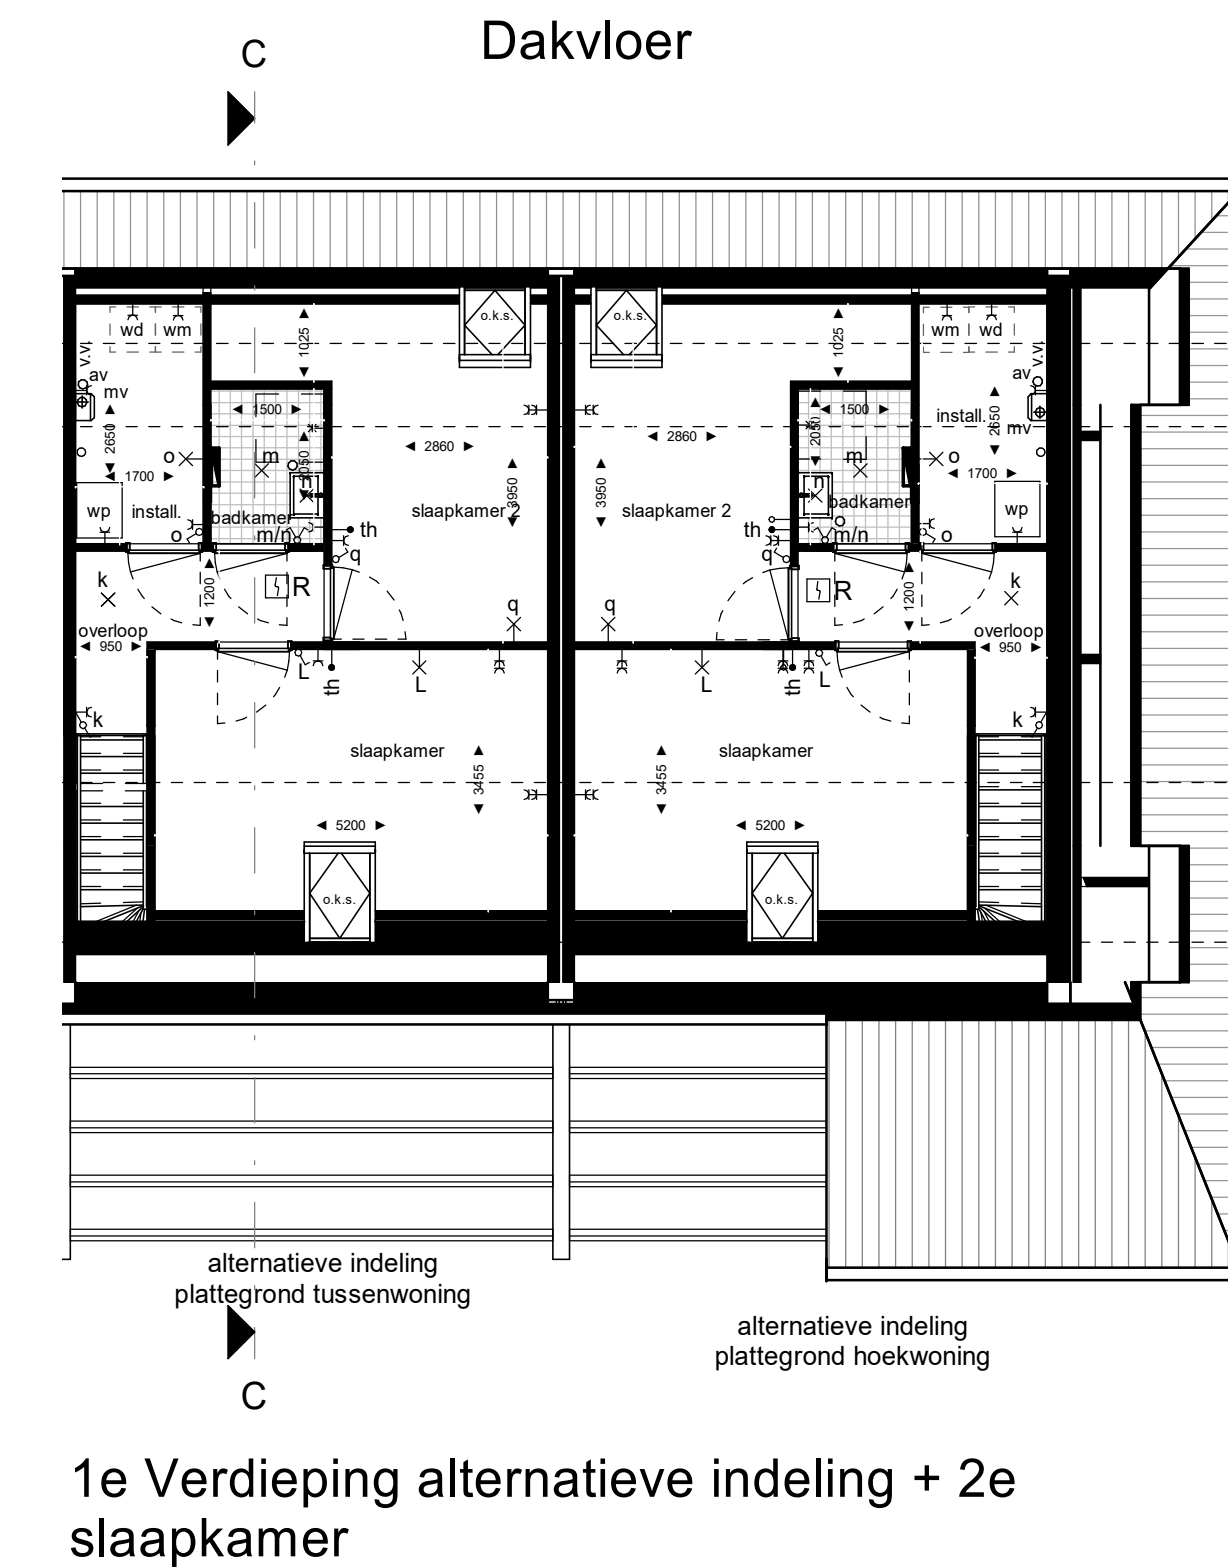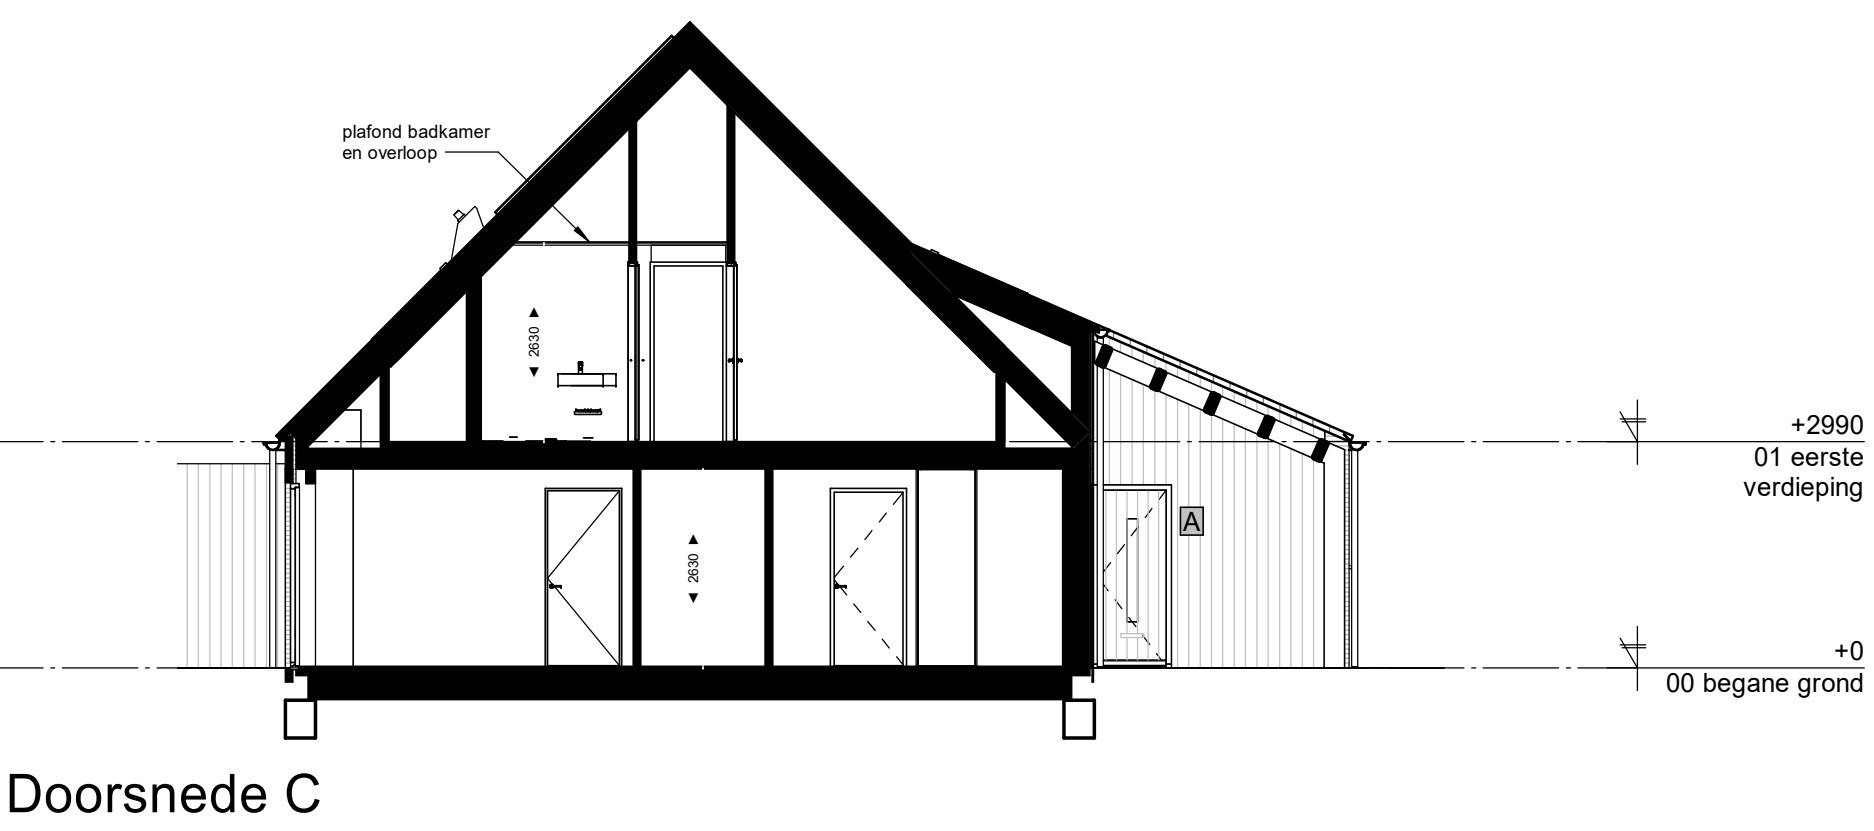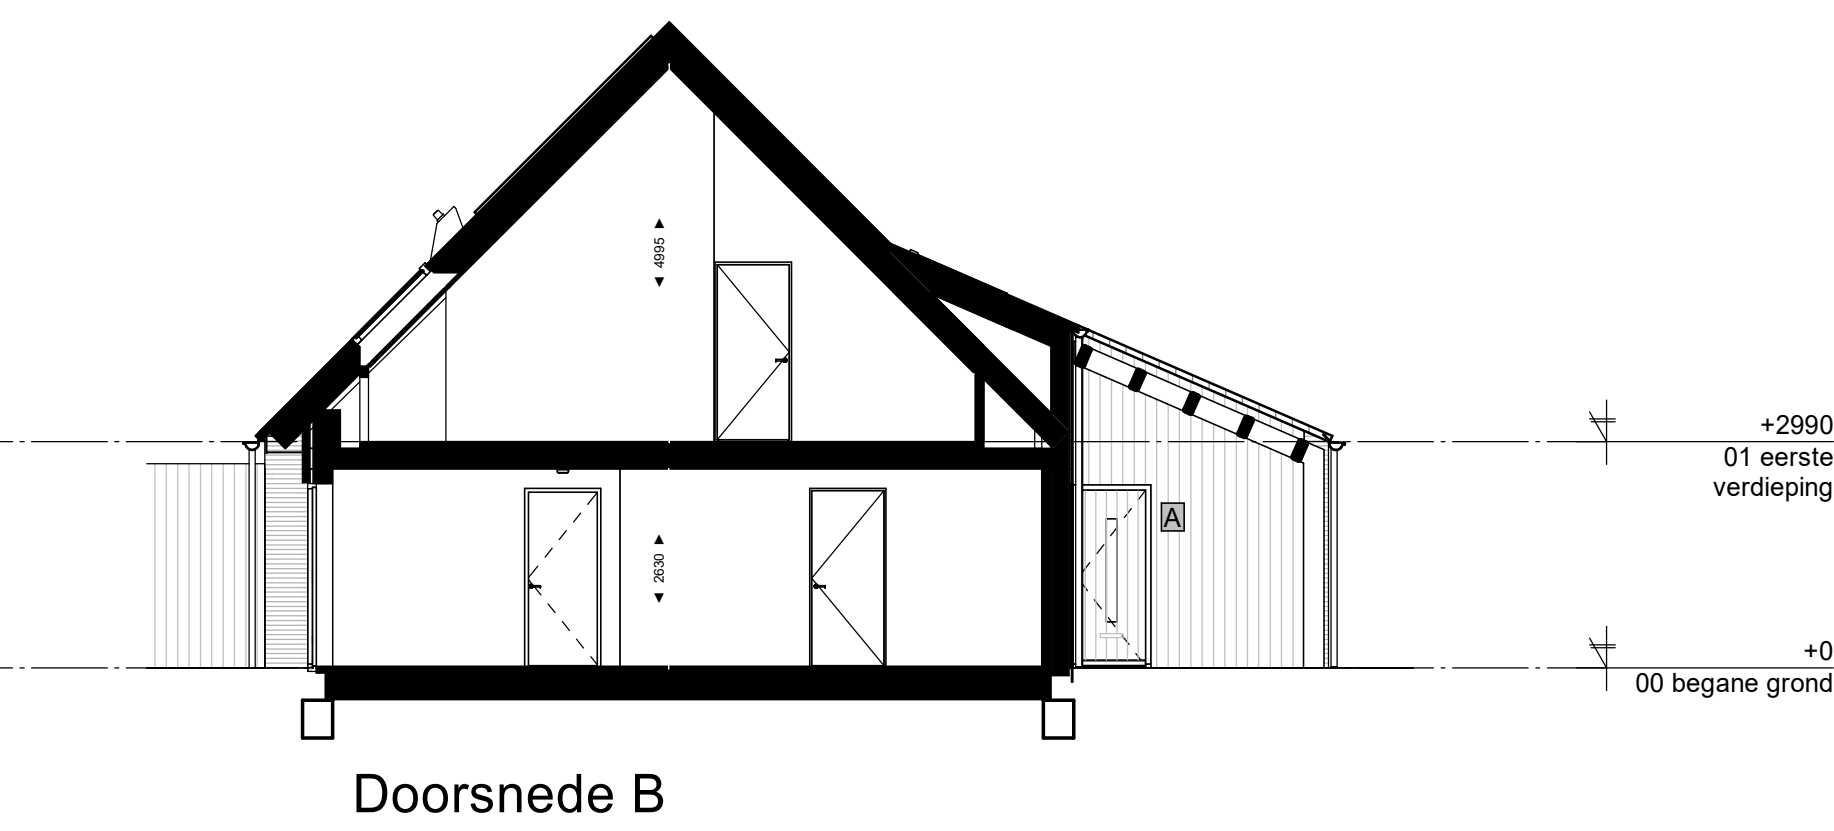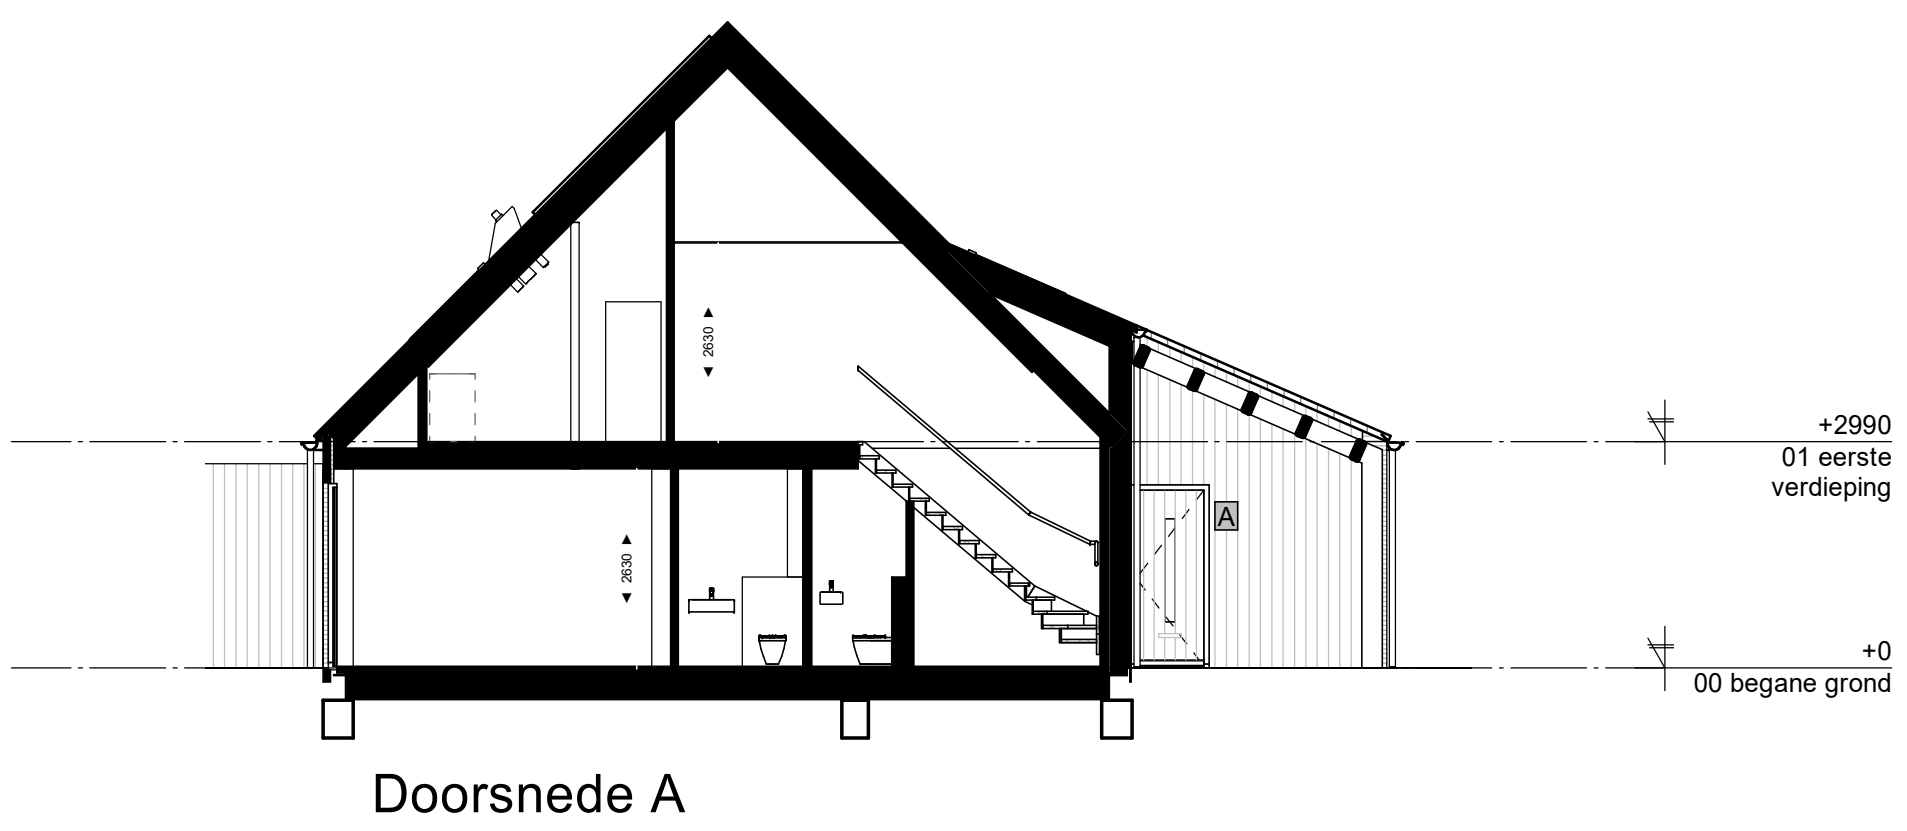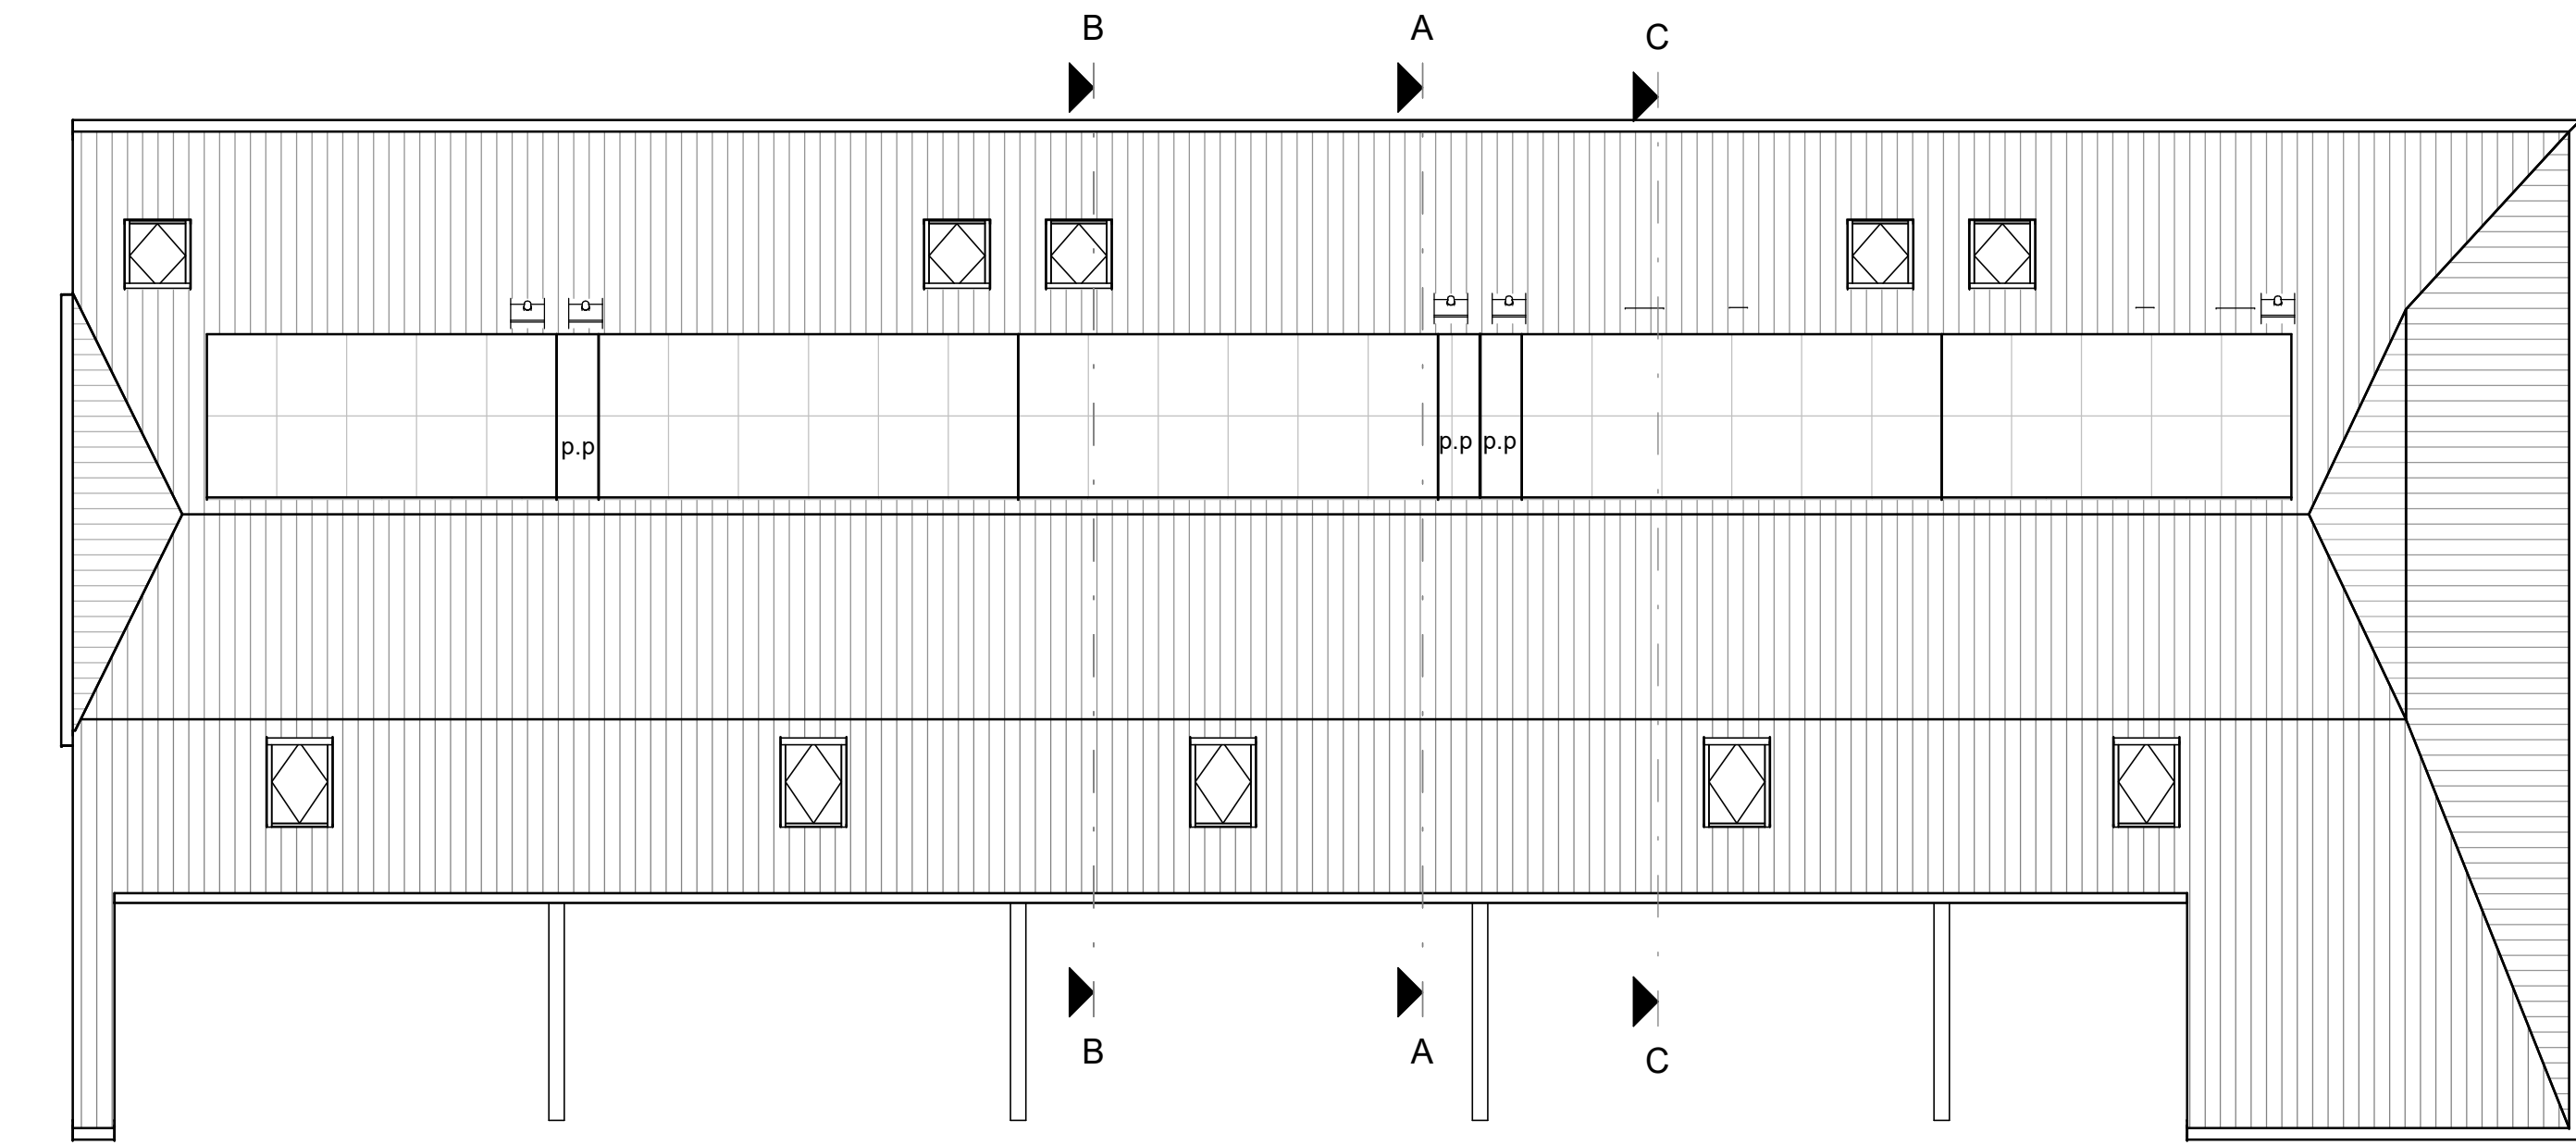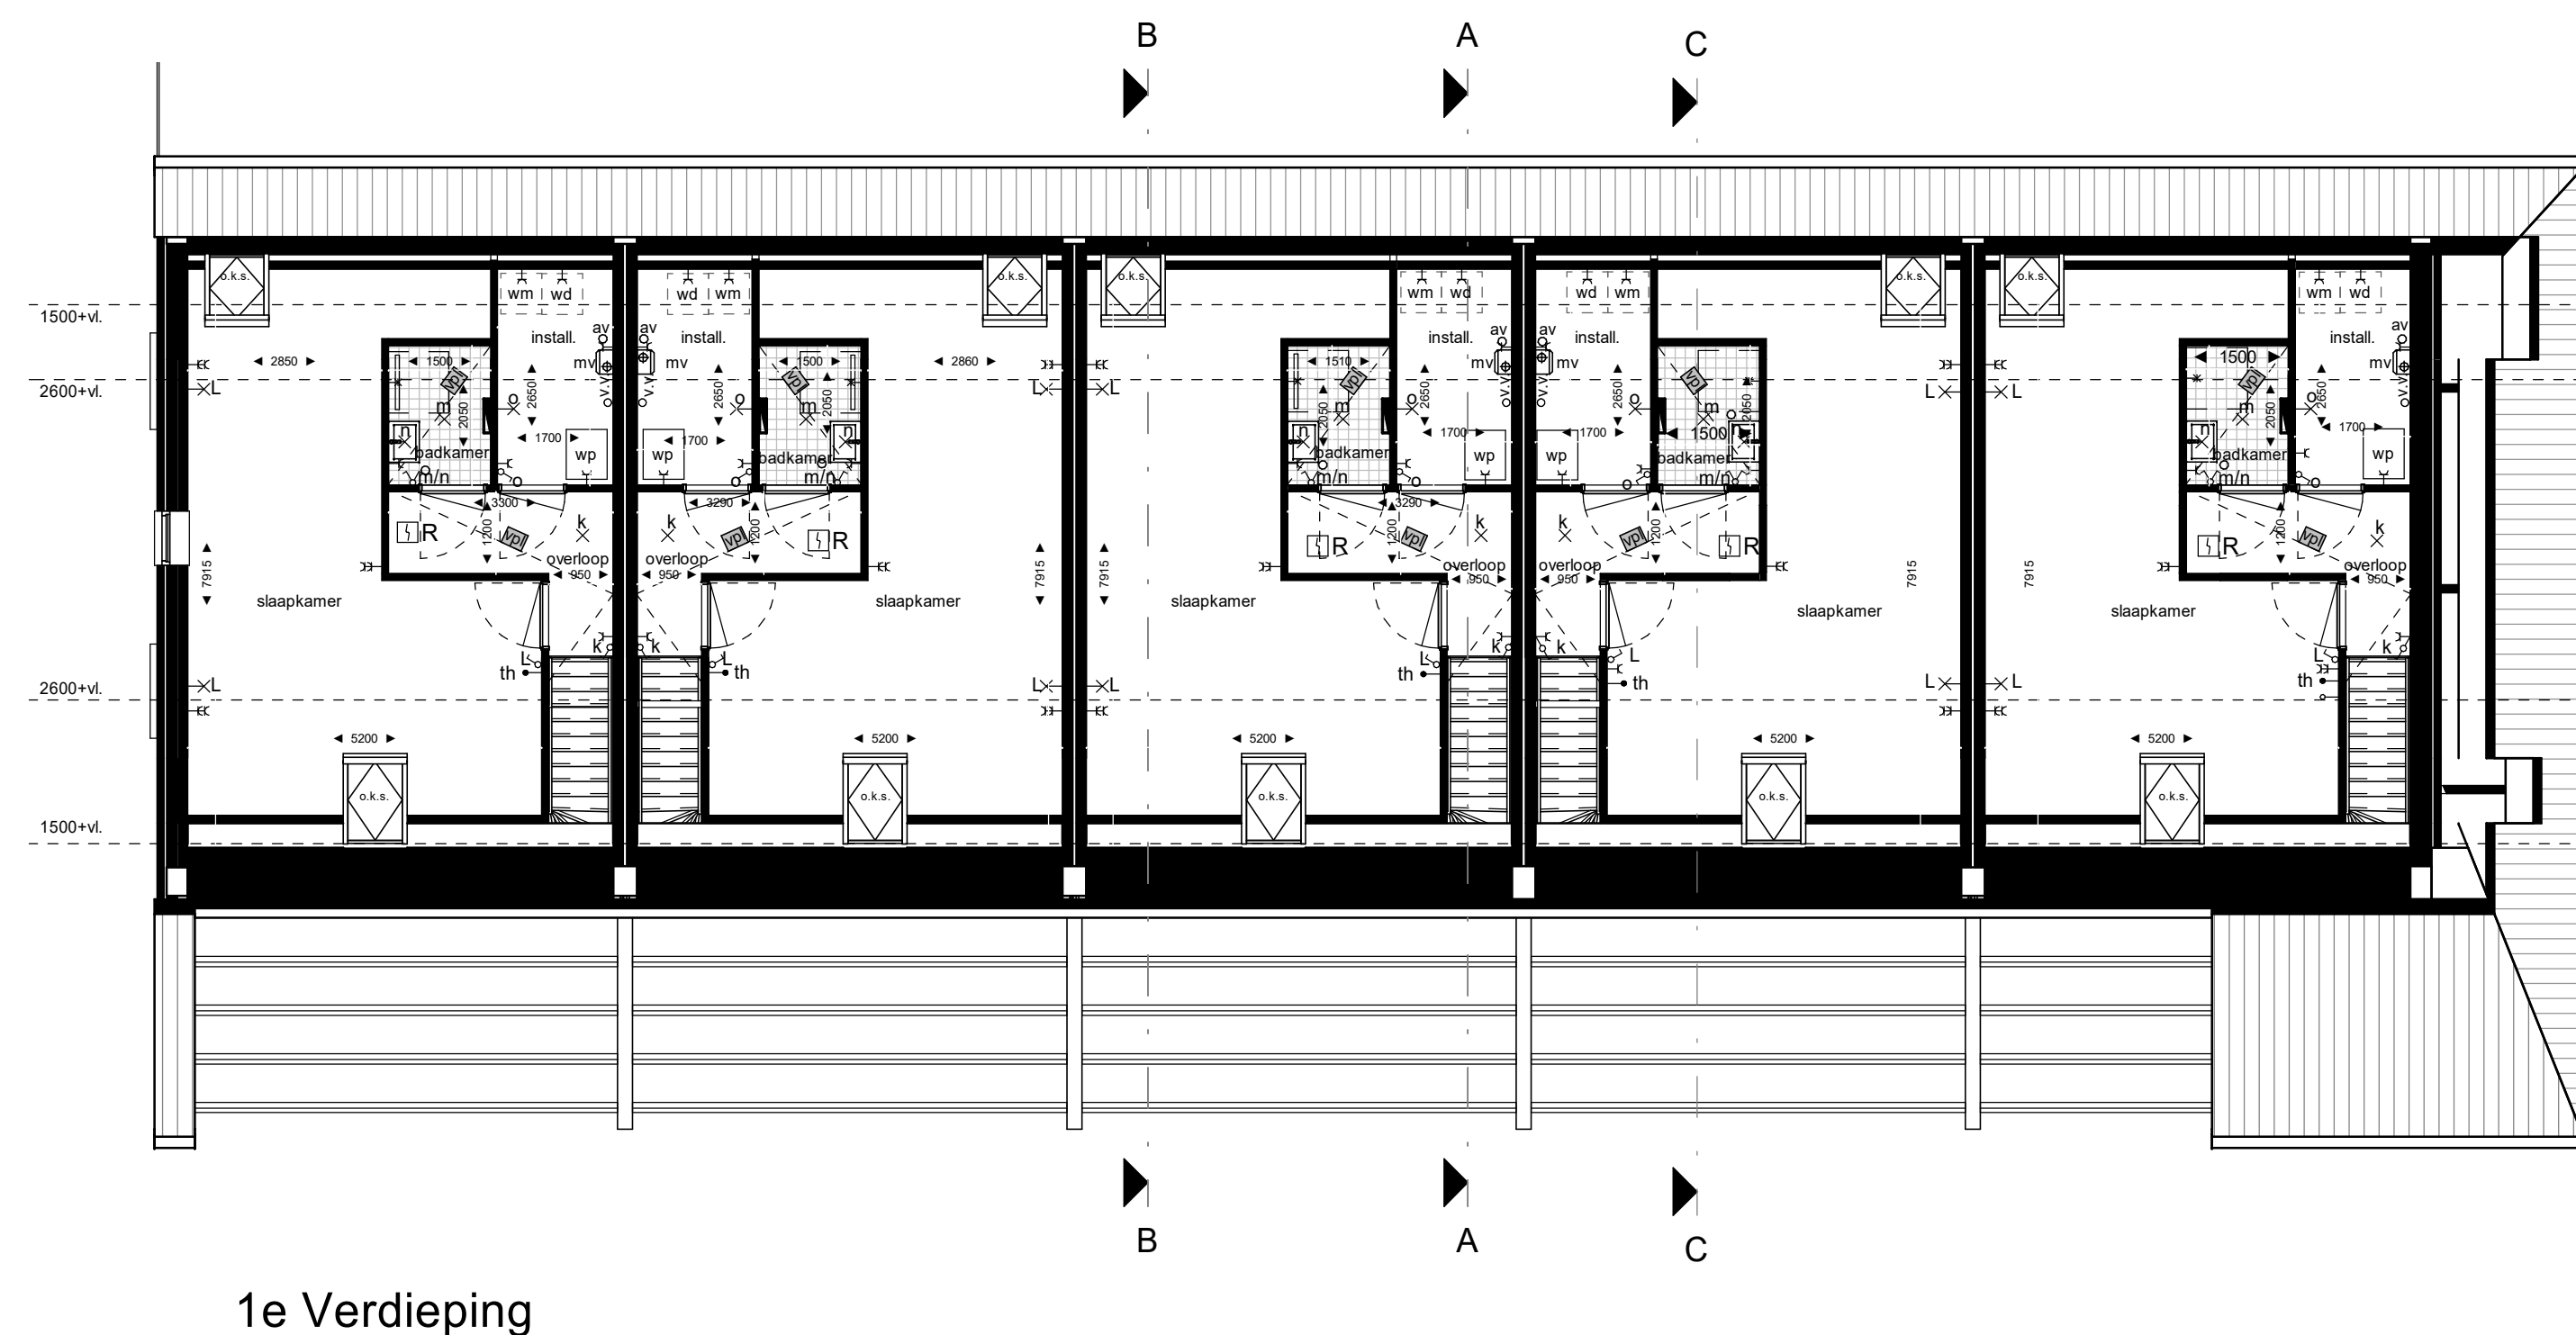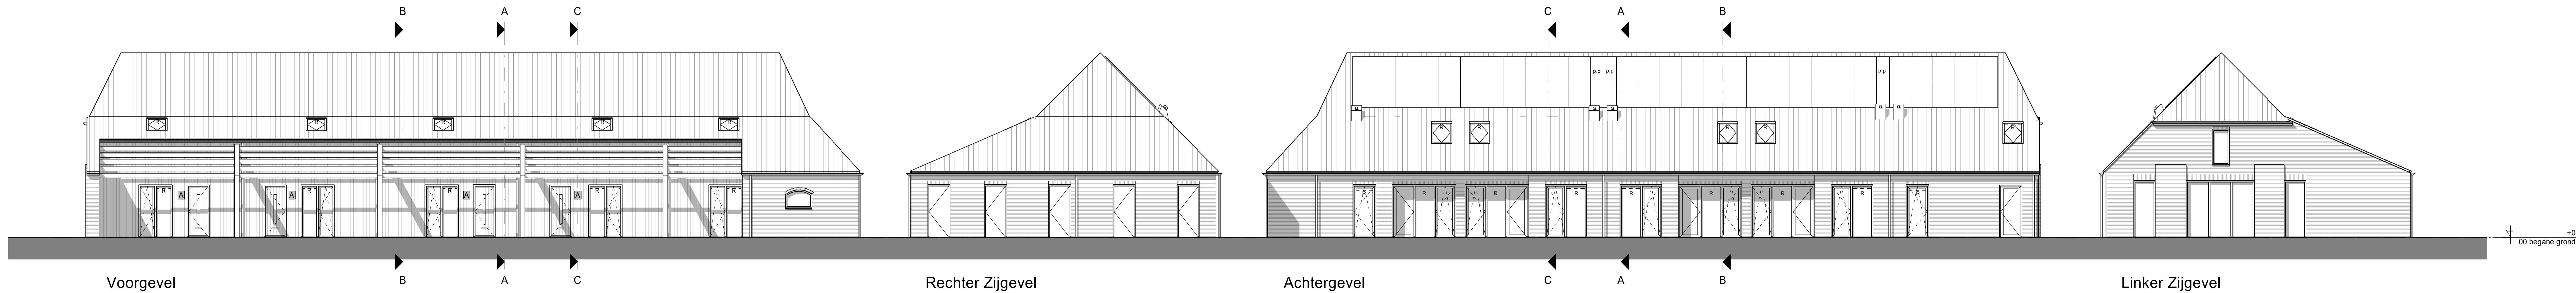

Verkooptekening			
Plattegronden, gevels en doorsneden - Blok 5			
status:	Berk&Hout te Udenhout	architect:	HvdT / LG
opdrachtgever:	Triborgh Gebiedsontwikkeling	projectleider:	TV
modelleur:	JVC / MK	schaal:	1:100
afmeting:	A1-1189	bladnummer:	Blok5
datum:	14-04-2021	gevoegd:	22-04-2022
werknummer:	18131Tr	bladnummer:	VK05

a: Mgr. Van den Tilhaarstraat 1
p: 5461 KX Veghel
t: 0413-366711
e: info@la-architecten.nl
w: www.la-architecten.nl

a: Kempenaarplaats 14
p: 5017 DX Tilburg
t: 013-5772540
e: www.triborgh.nl