


begane grond - nieuwe situatie

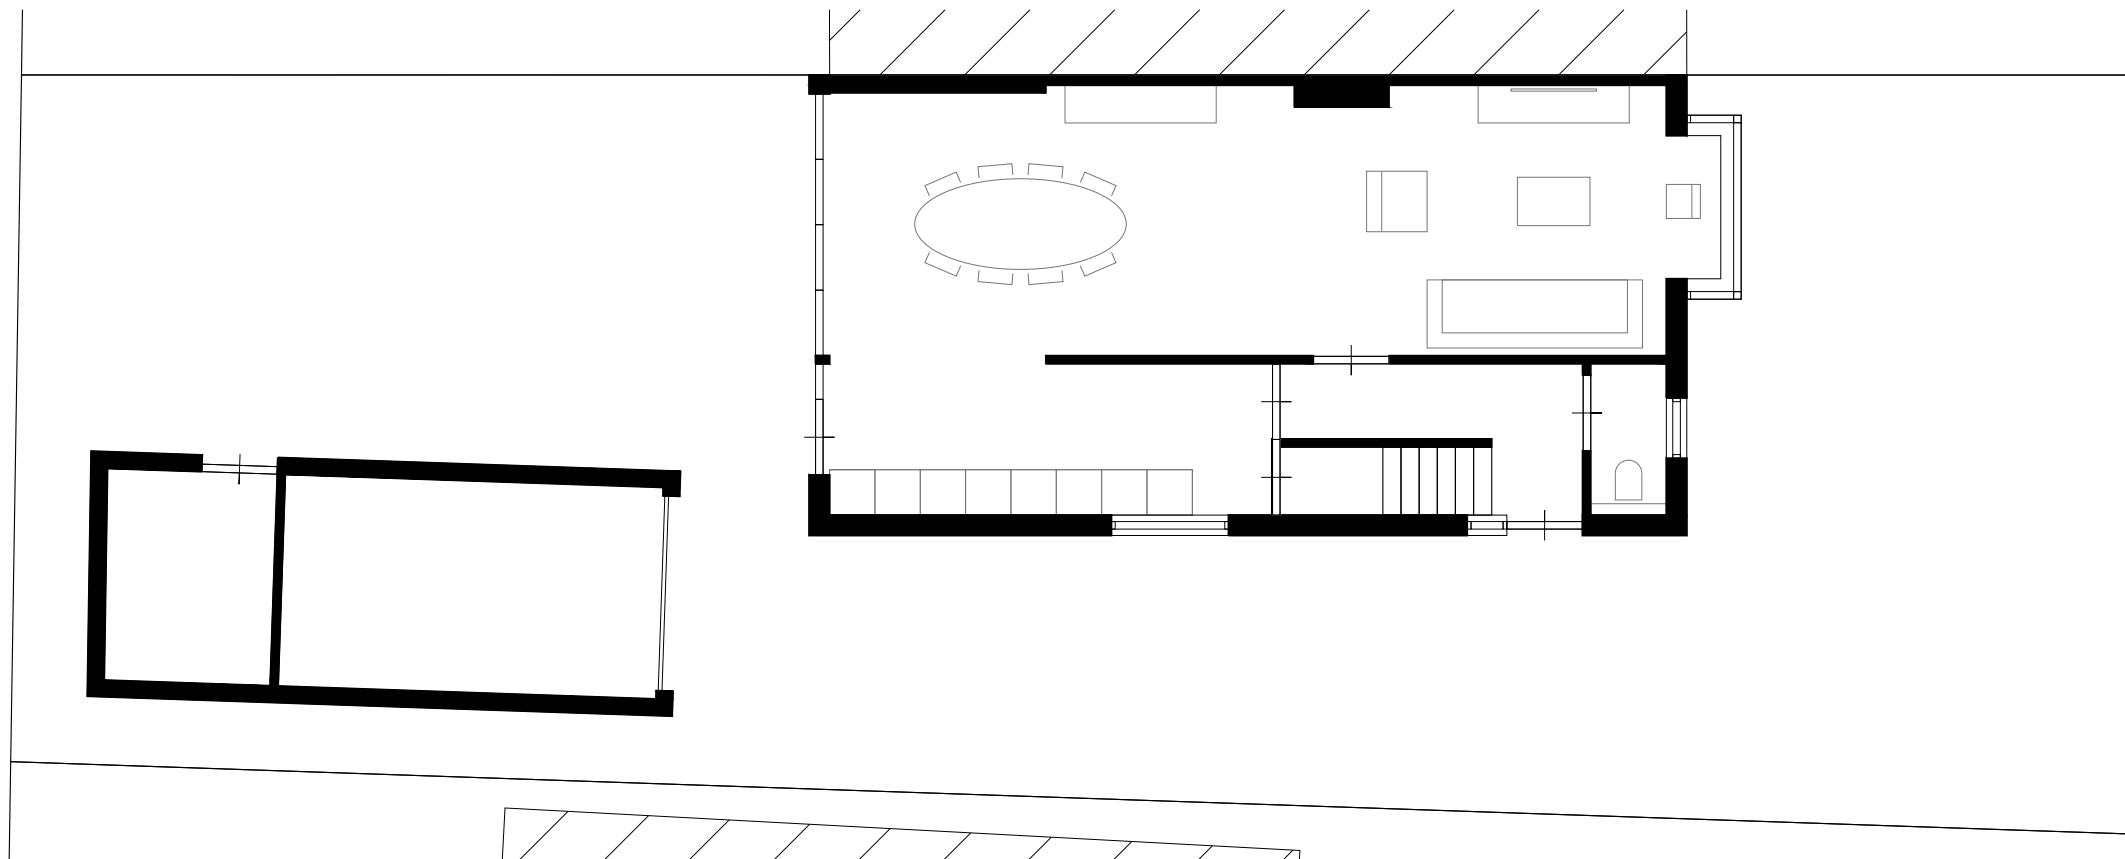

begane grond - bestaande situatie

projectnummer
19 081
schaal
1 : 100

fase
DO
formaat
A3


tekeningnummer
01
datum
1 oktober 2021

opdrachtgever
project
onderdeel

Particulier
aanbouw zijkant woonhuis

PLATTEGRONDEN
definitief ontwerp



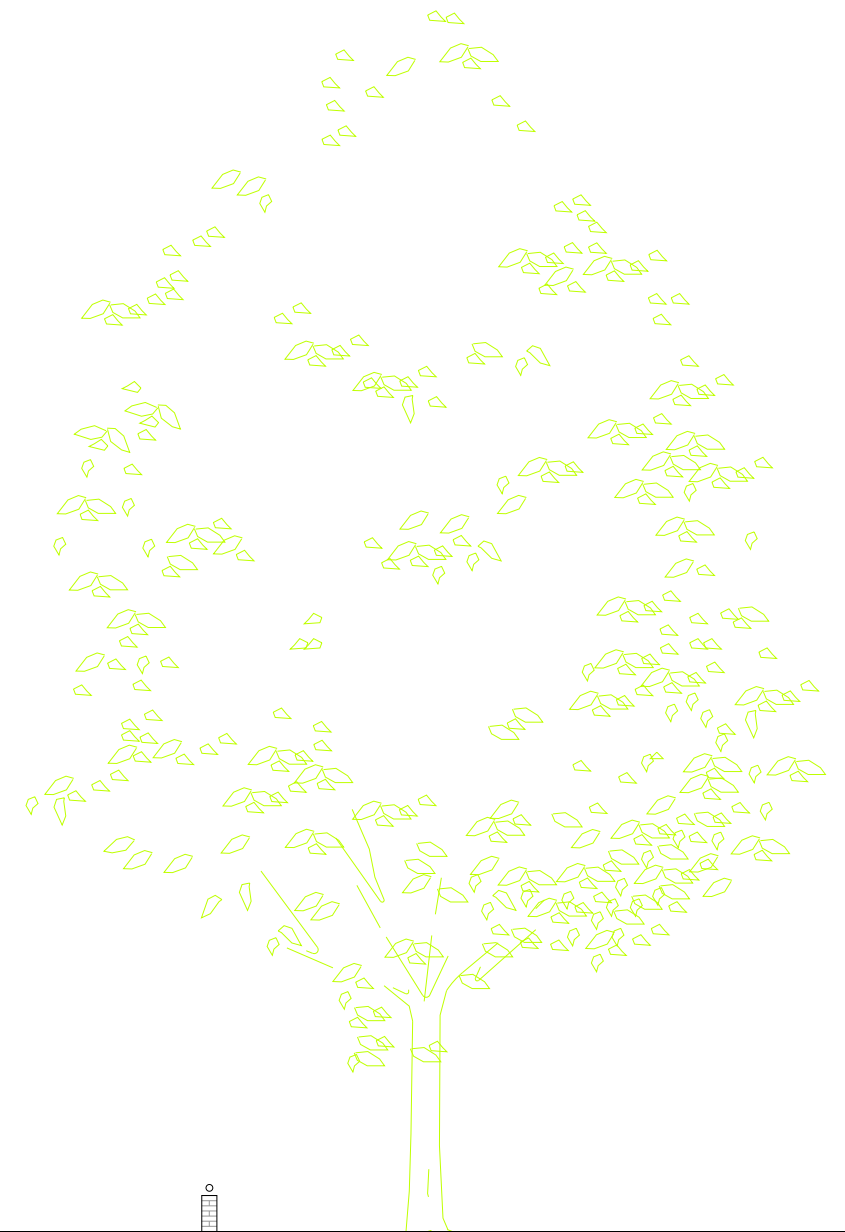

zijgevelaanzicht - nieuwe situatie

projectnummer	fase	tekeningnummer
19 081	DO	02
schaal	formaat	datum
1 : 100	A3	1 oktober 2021


opdrachtgever
project
onderdeel

Particulier
aanbouw zijkant woonhuis

ZIJGEVELAANZICHT
definitief ontwerp



voorgevelaanzicht - nieuwe situatie

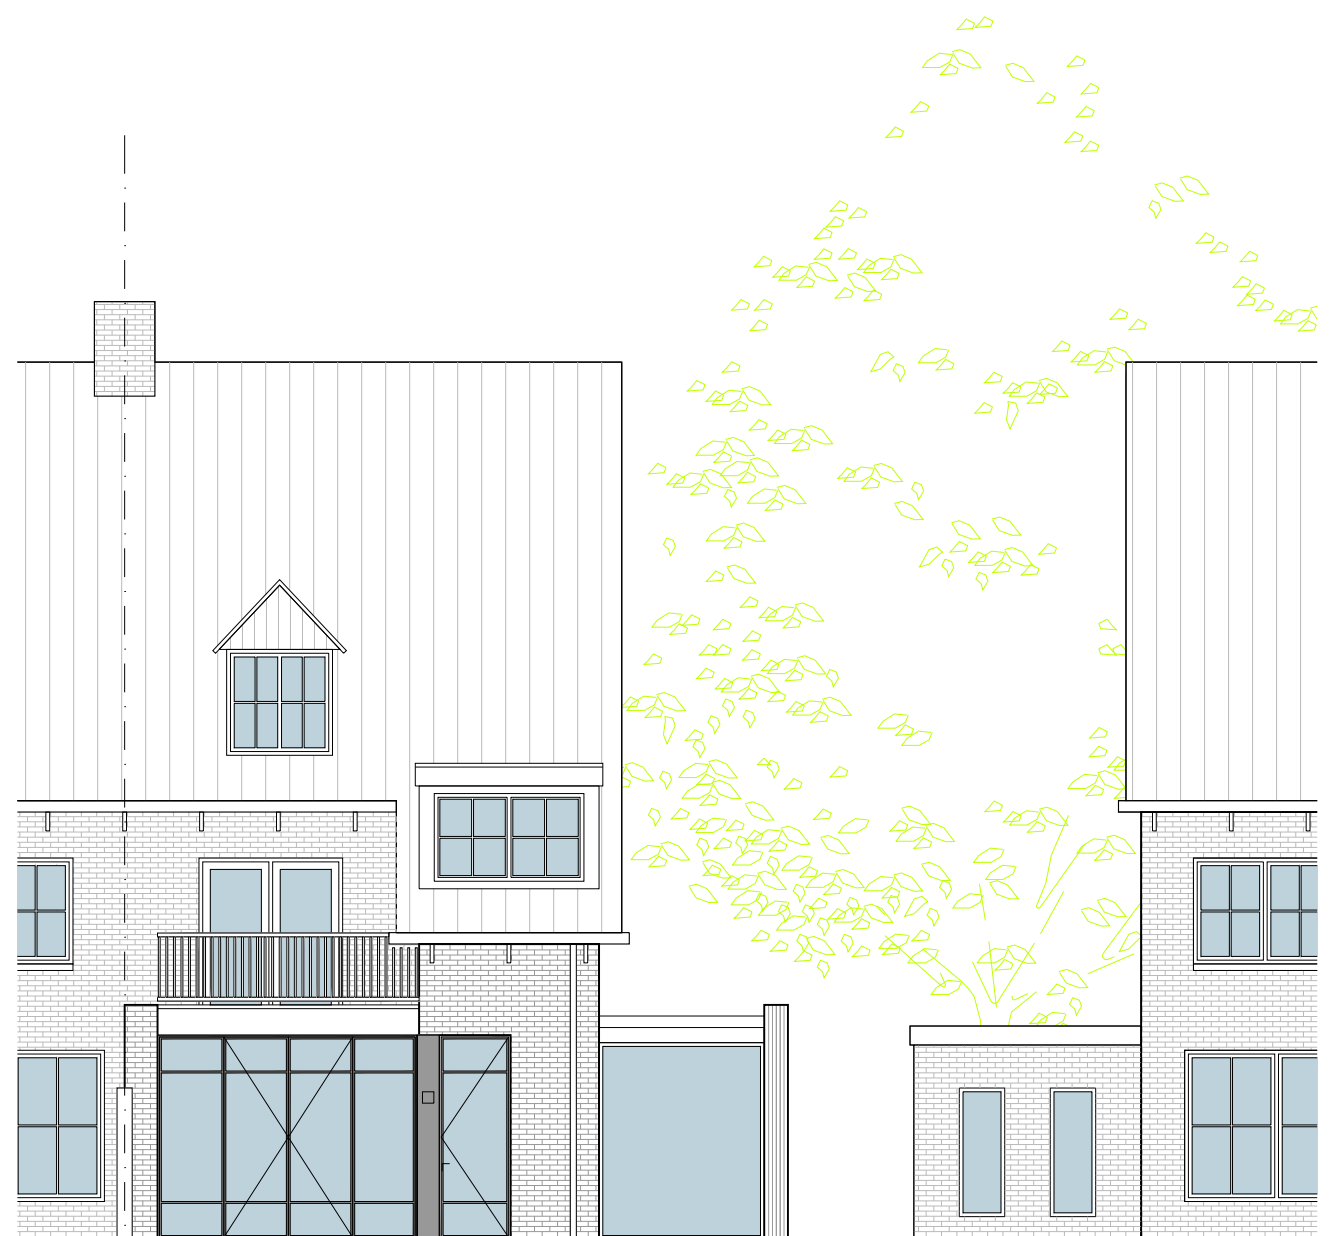

achtergevelaanzicht - nieuwe situatie

projectnummer 19 081
 schaal 1 : 100
 fase DO
 formaat A3
 tekeningnummer 03
 datum 1 oktober 2021

opdrachtgever
 project
 onderdeel

Particulier
 aanbouw zijkant woonhuis

GEVELAANZICHTEN
 definitief ontwerp