

Locatie Hopmans, oude situatie




Clercxstraat

Koopvaardijstraat



Schaal 1 : 500

Locatie De Mersjant, nieuwe situatie

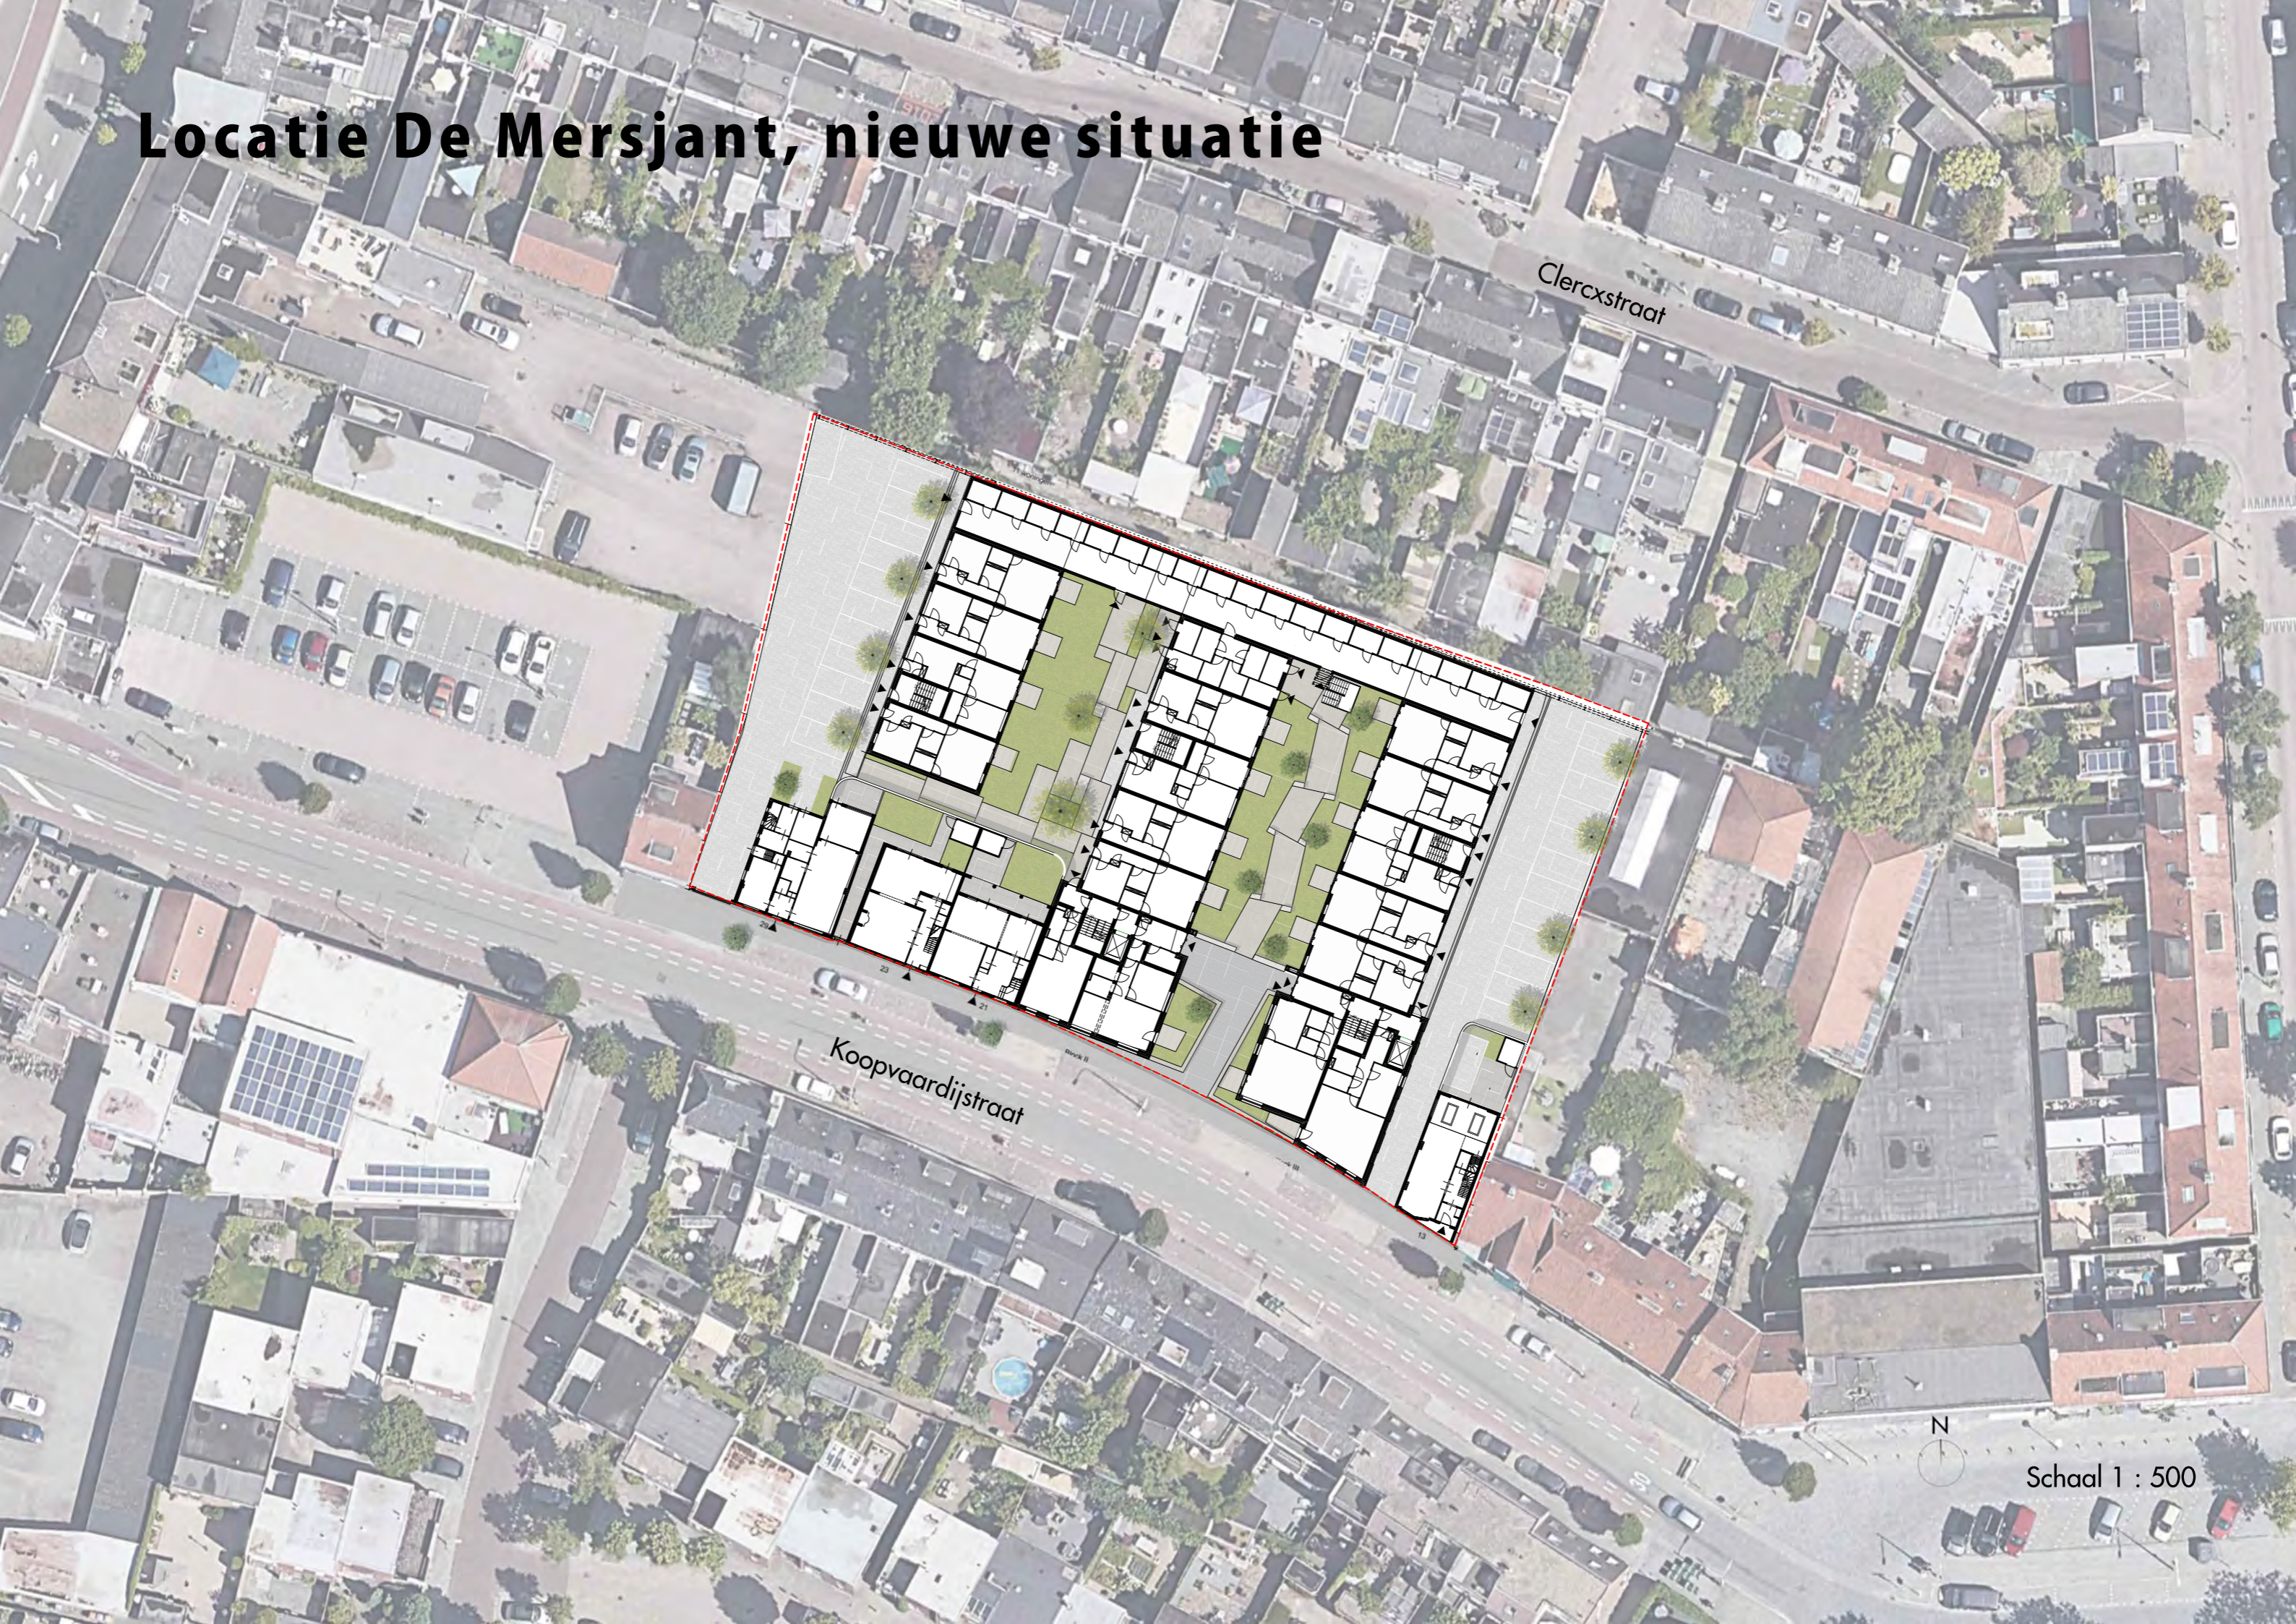


Clercxstraat

Koopvaardijstraat




Schaal 1 : 500

Locatie Hopmans, oude situatie

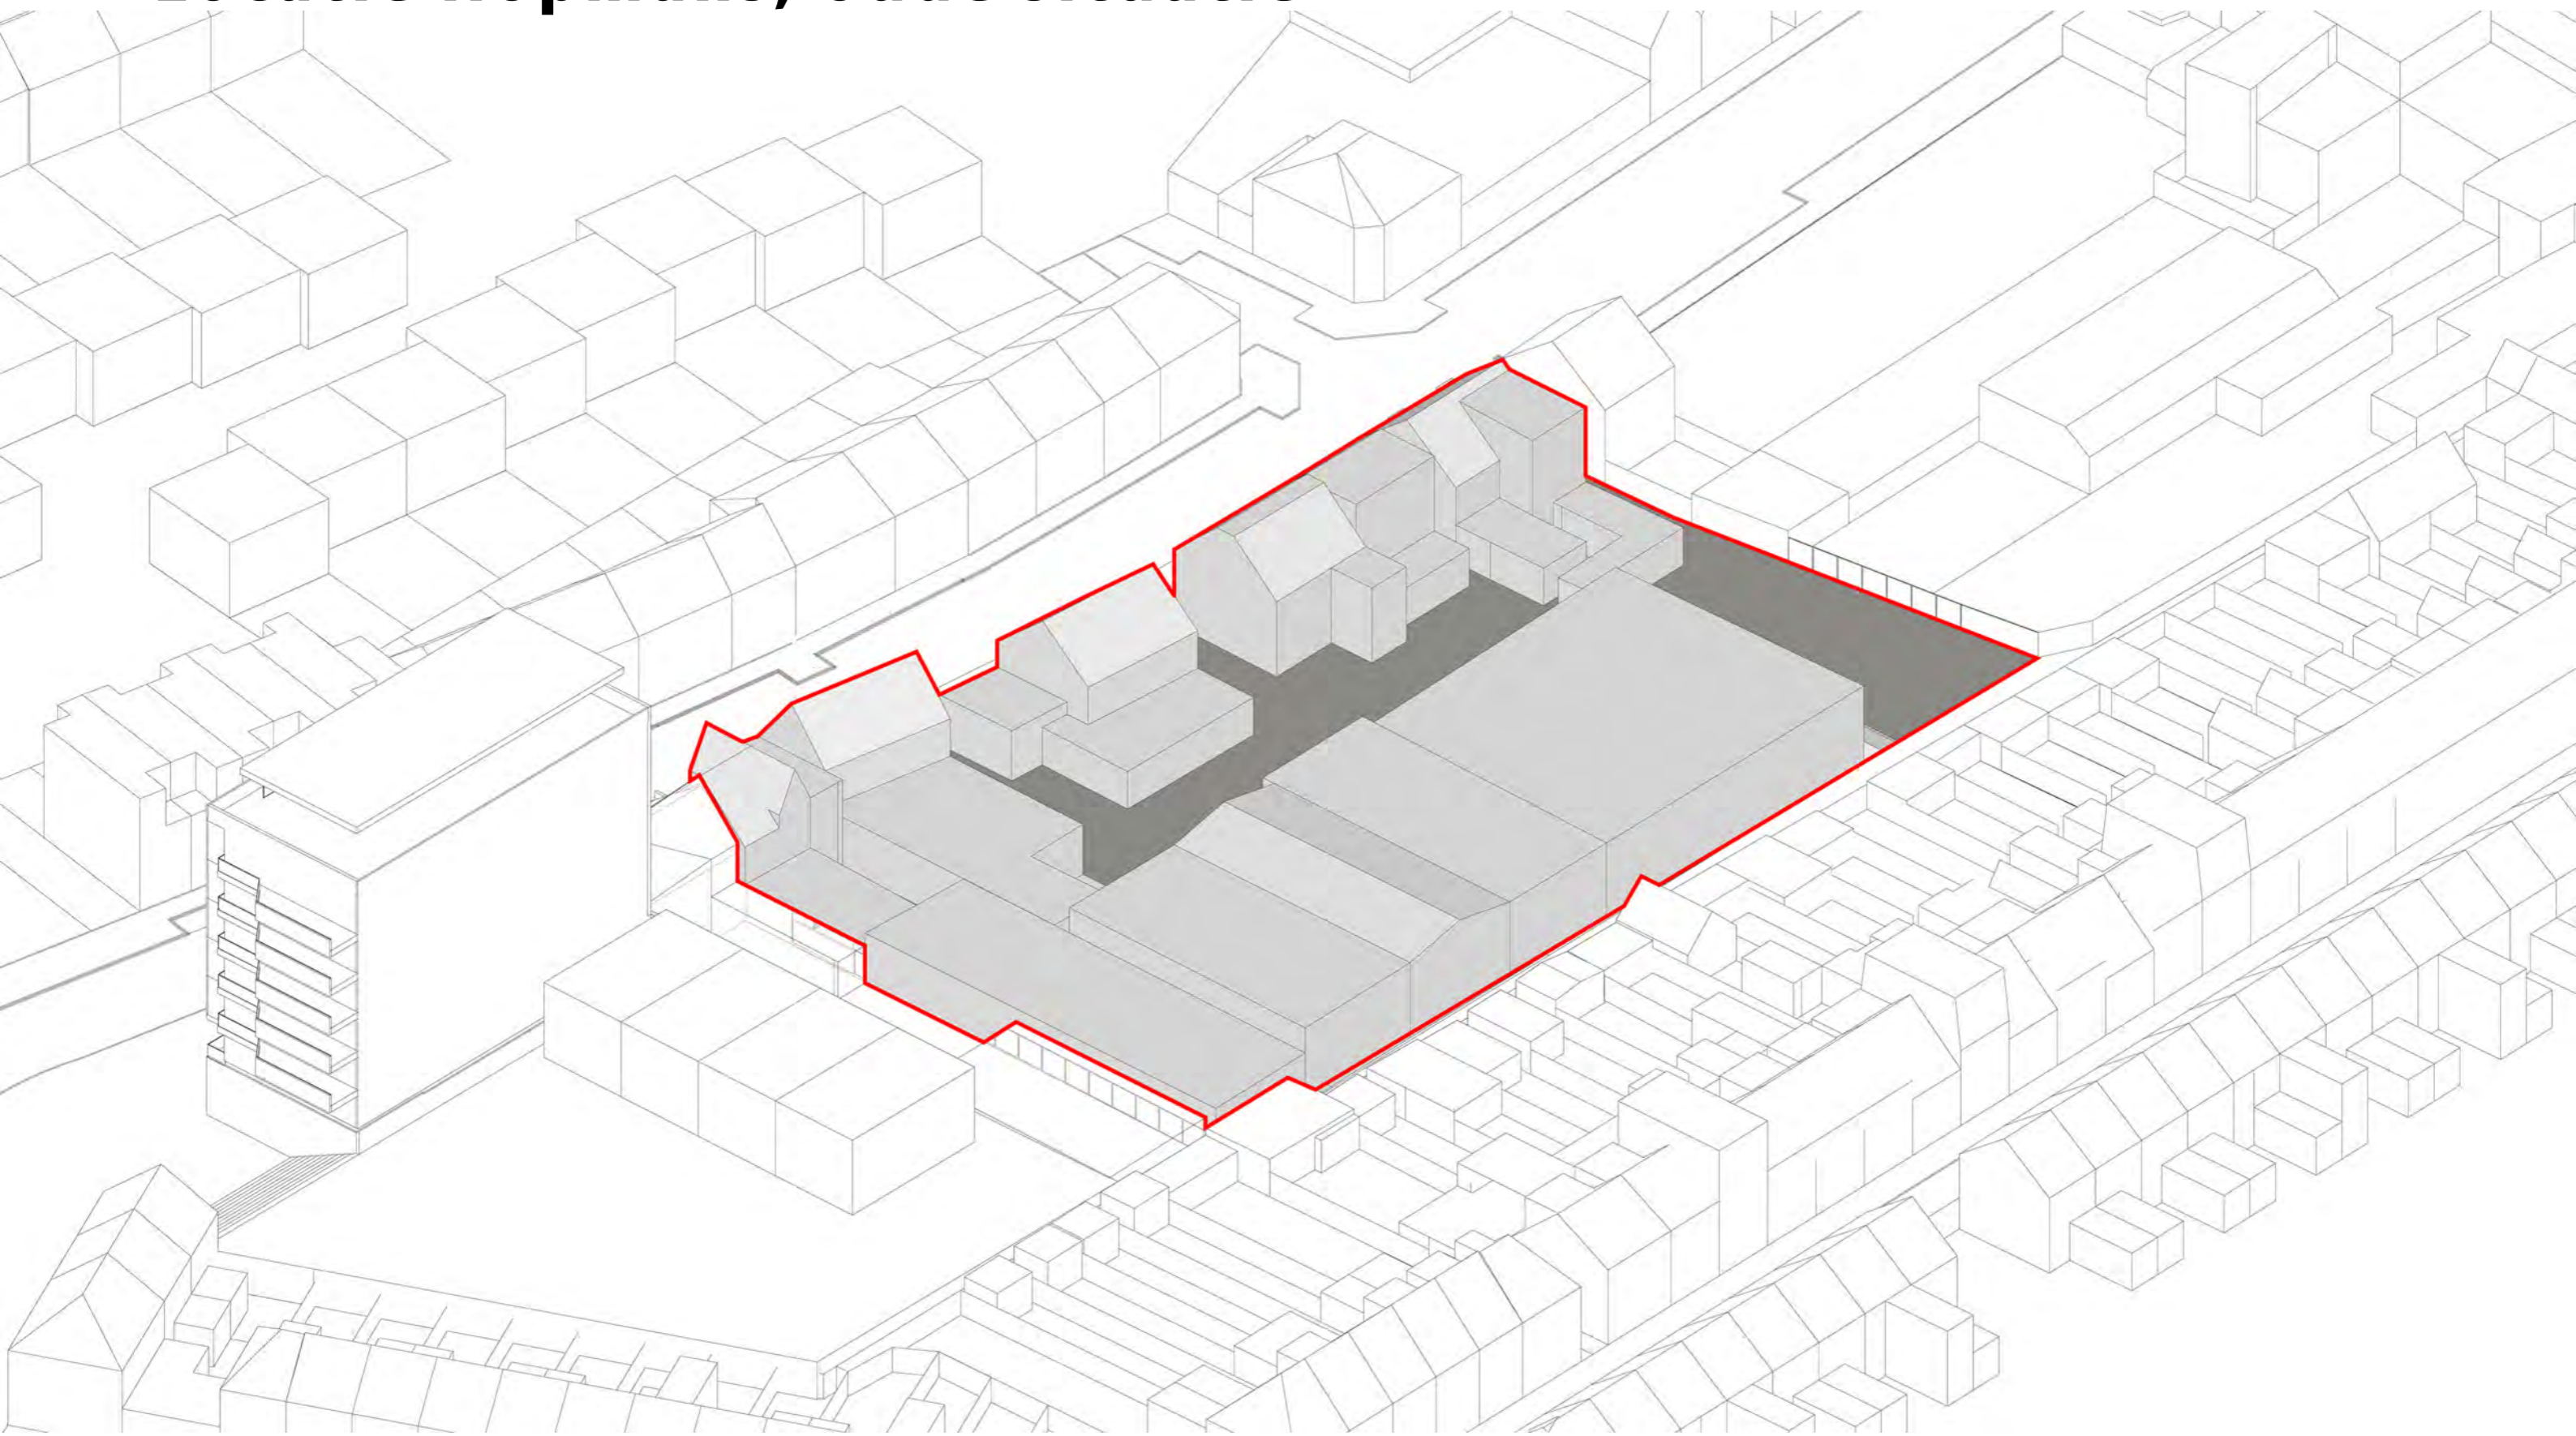

Locatie De Mersjant, nieuwe situatie

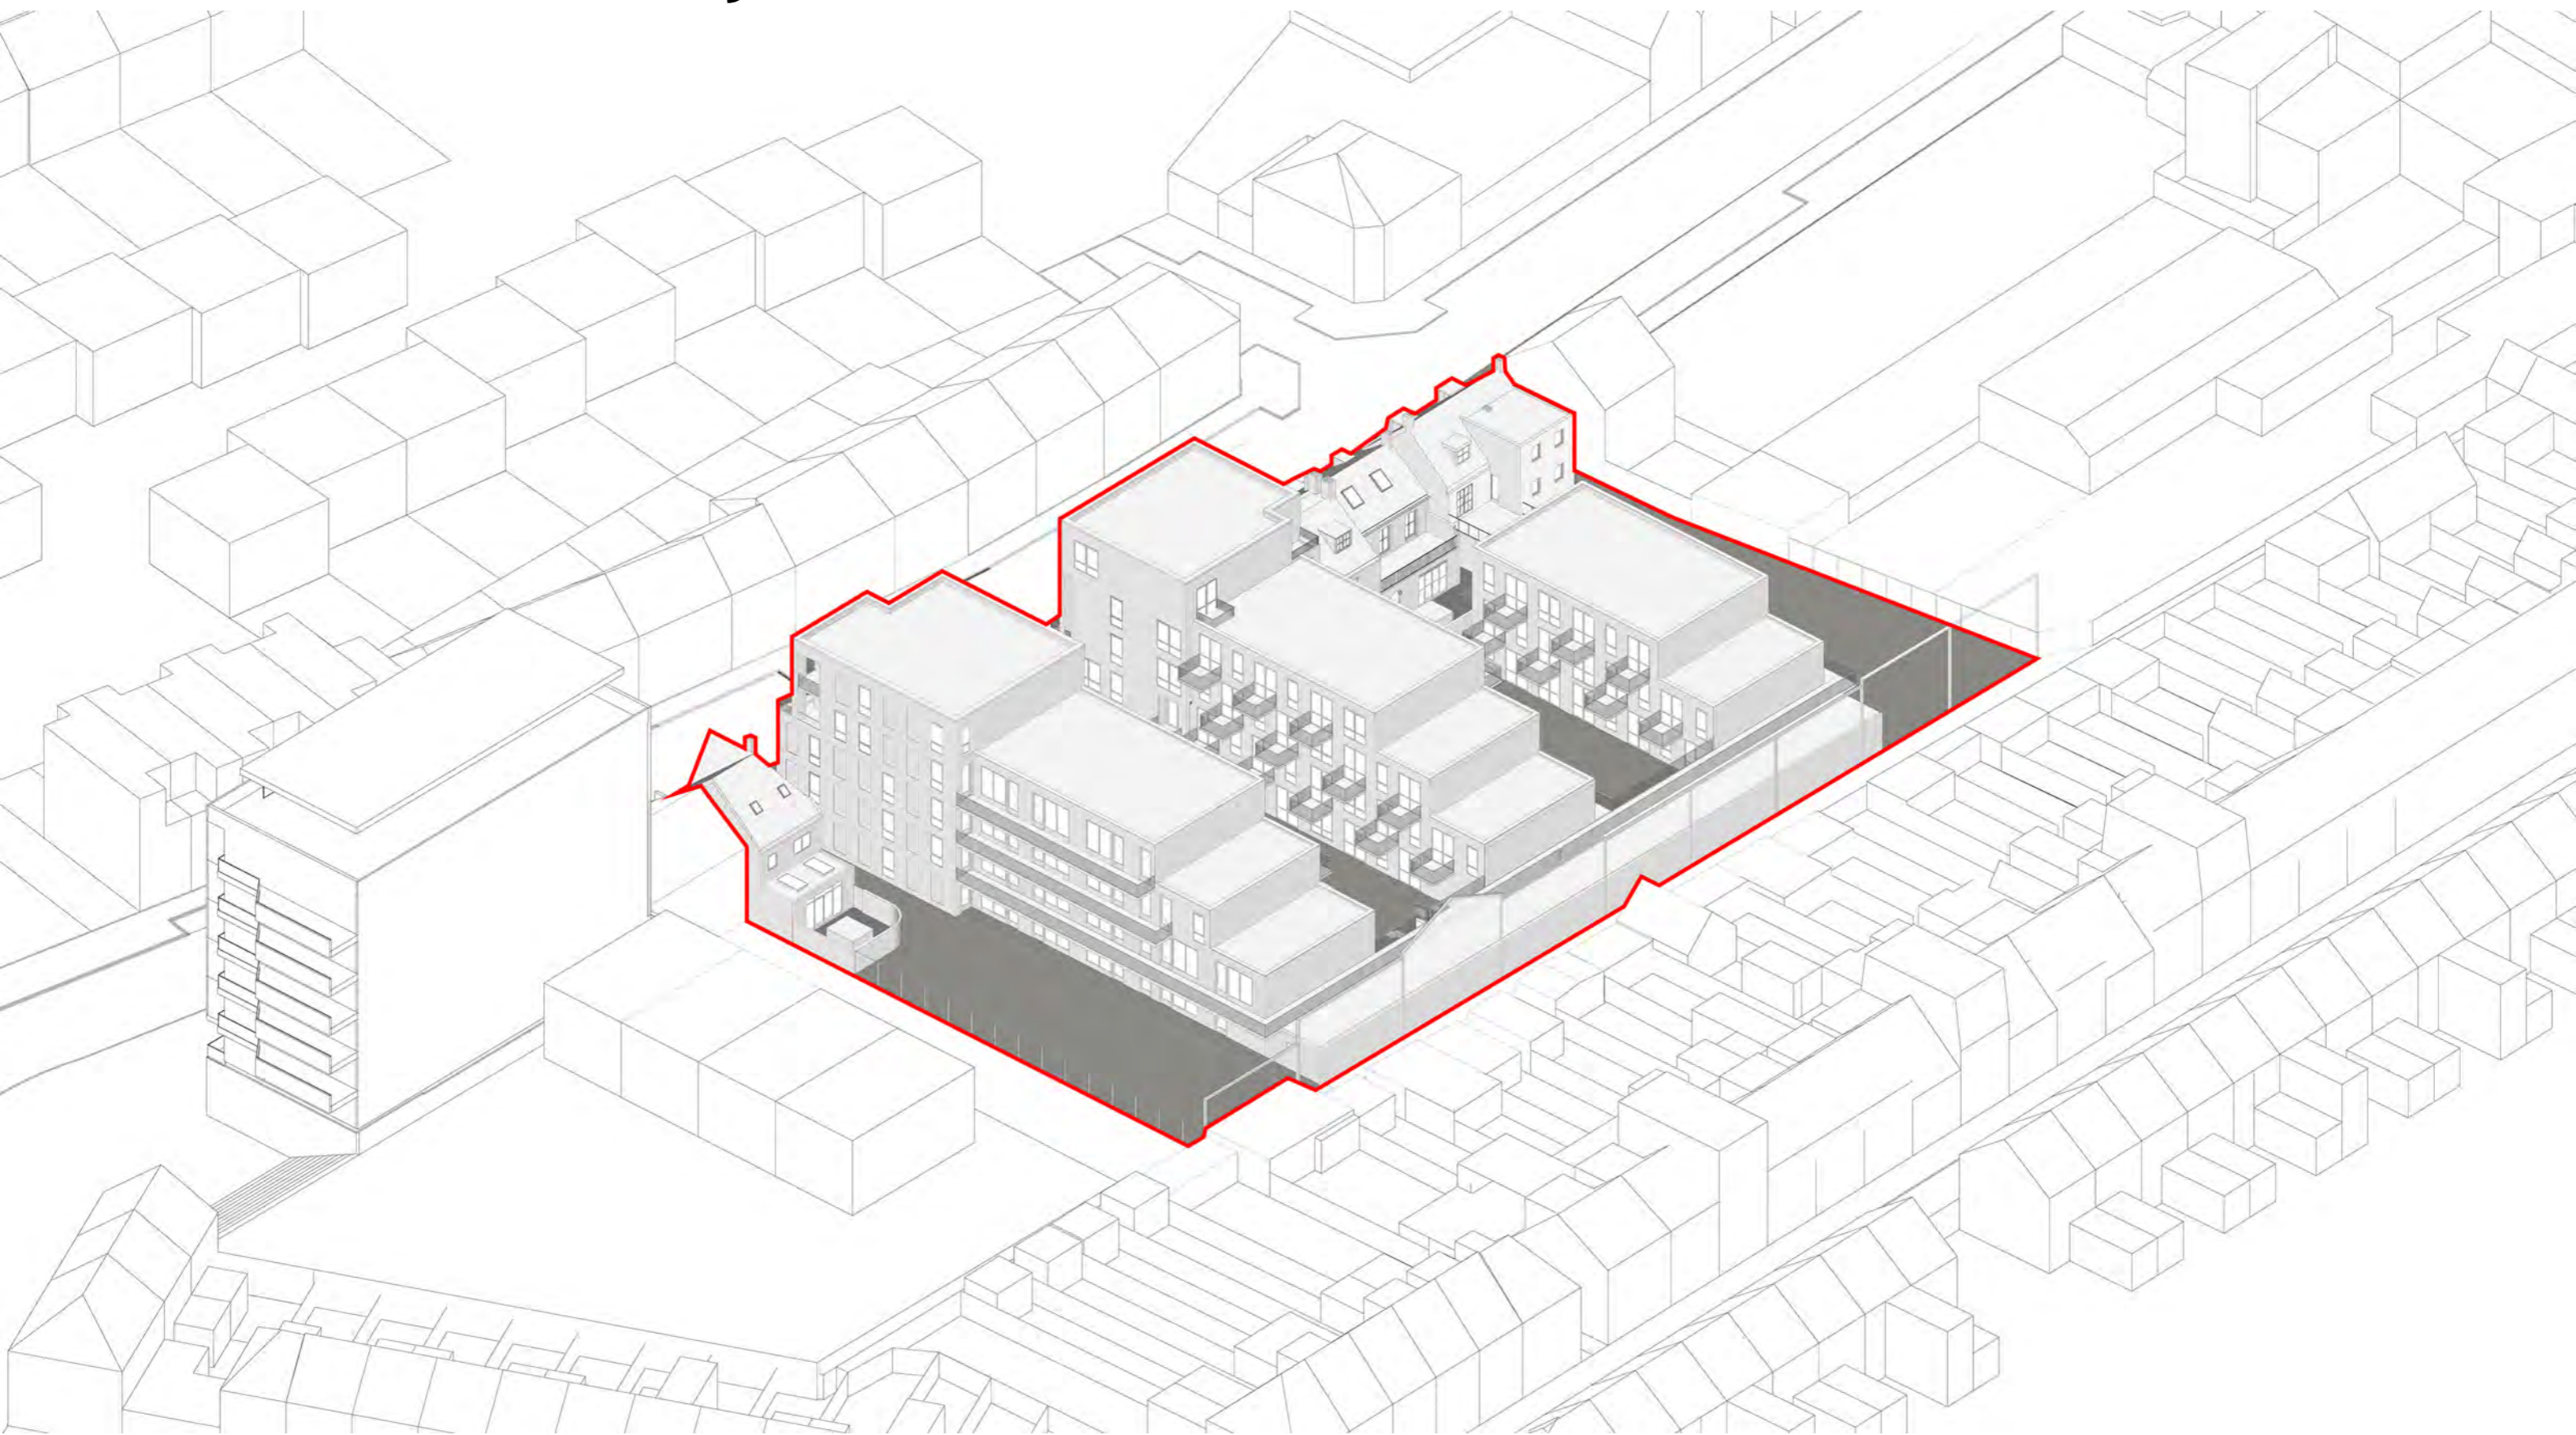

Inrichting buitenruimte





Plattegrond Begane Grond - schaal 1:200



Plattegrond 1e verdieping - schaal 1:200



Plattegrond 2e verdieping - schaal 1:200



Plattegrond 3e verdieping - schaal 1:200




Plattegrond 4e verdieping - schaal 1:200

Gevels



Gevels aan de Koopvaardijstraat - schaal 1:200

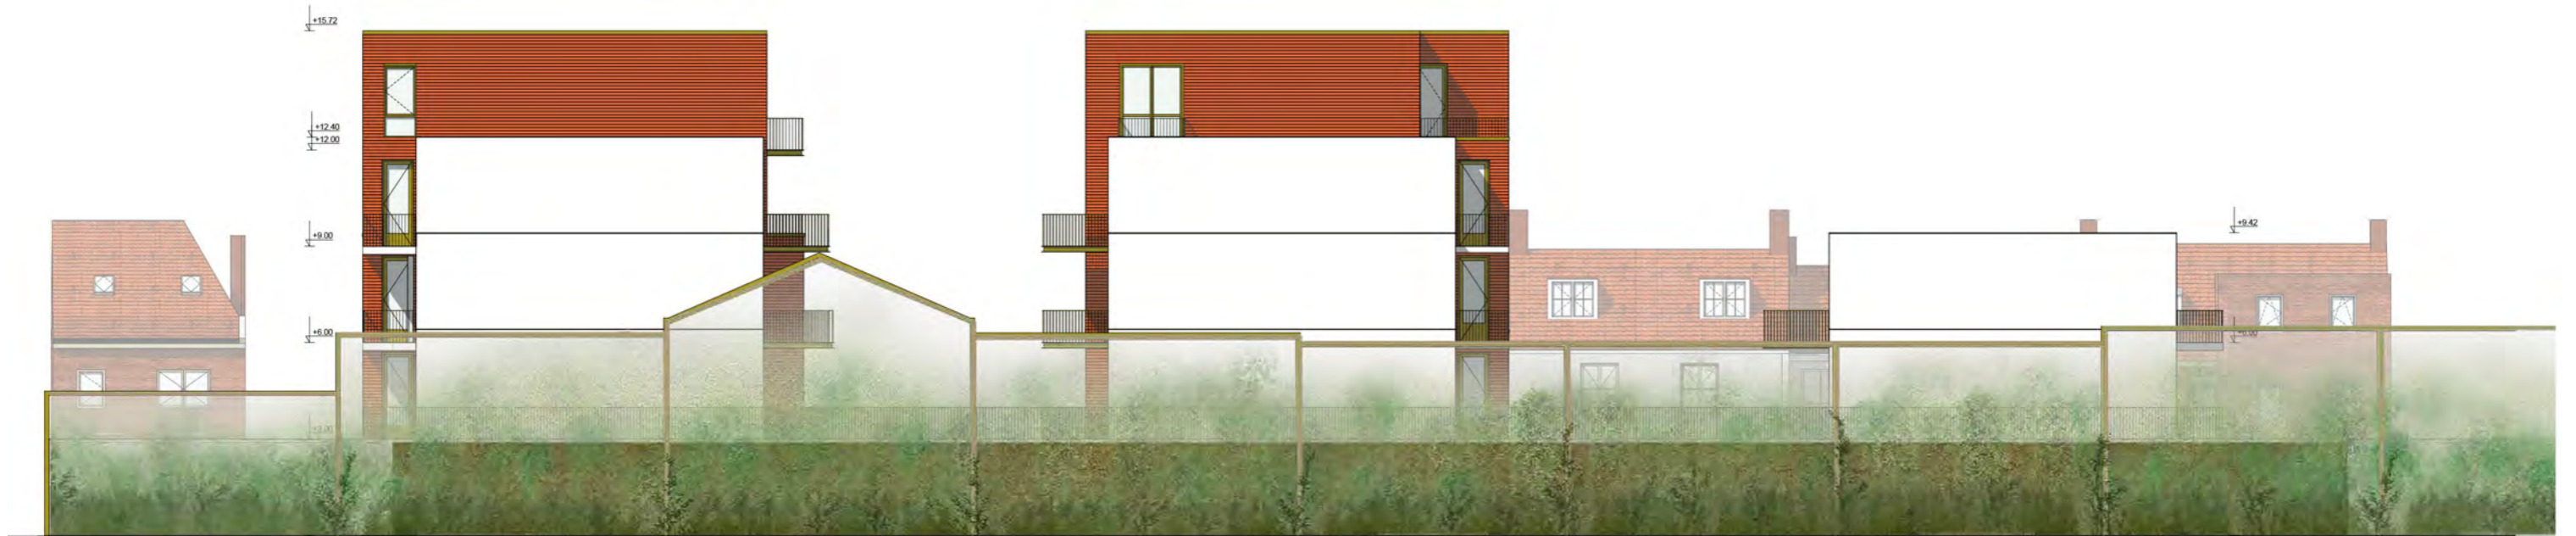


Noordgevels met groene afscheiding - schaal 1:200

Gevels



Westgevel Block 1 - schaal 1:200

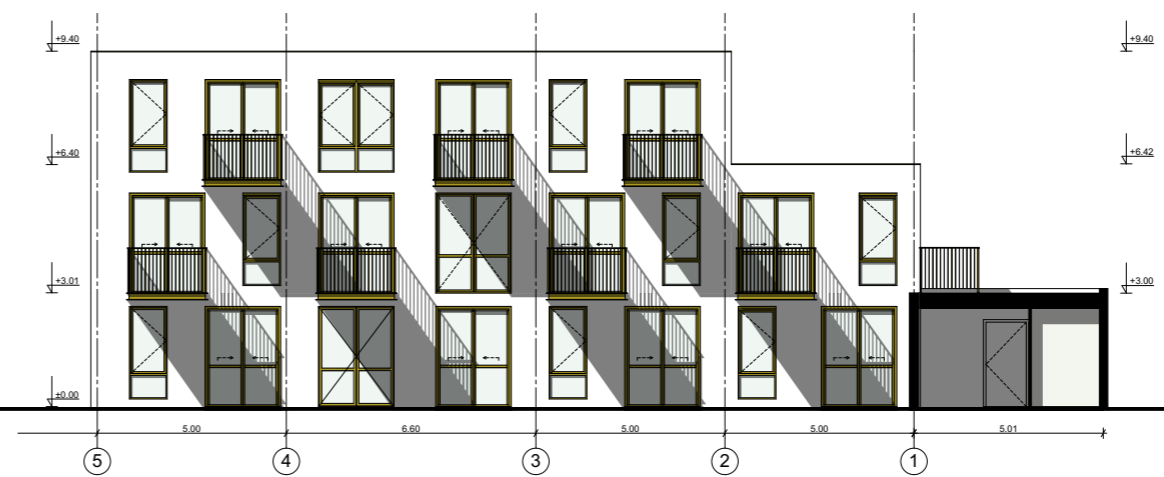


Oostgevel Block 1 - schaal 1:200

Gevels




Westgevel Block 2 - schaal 1:200

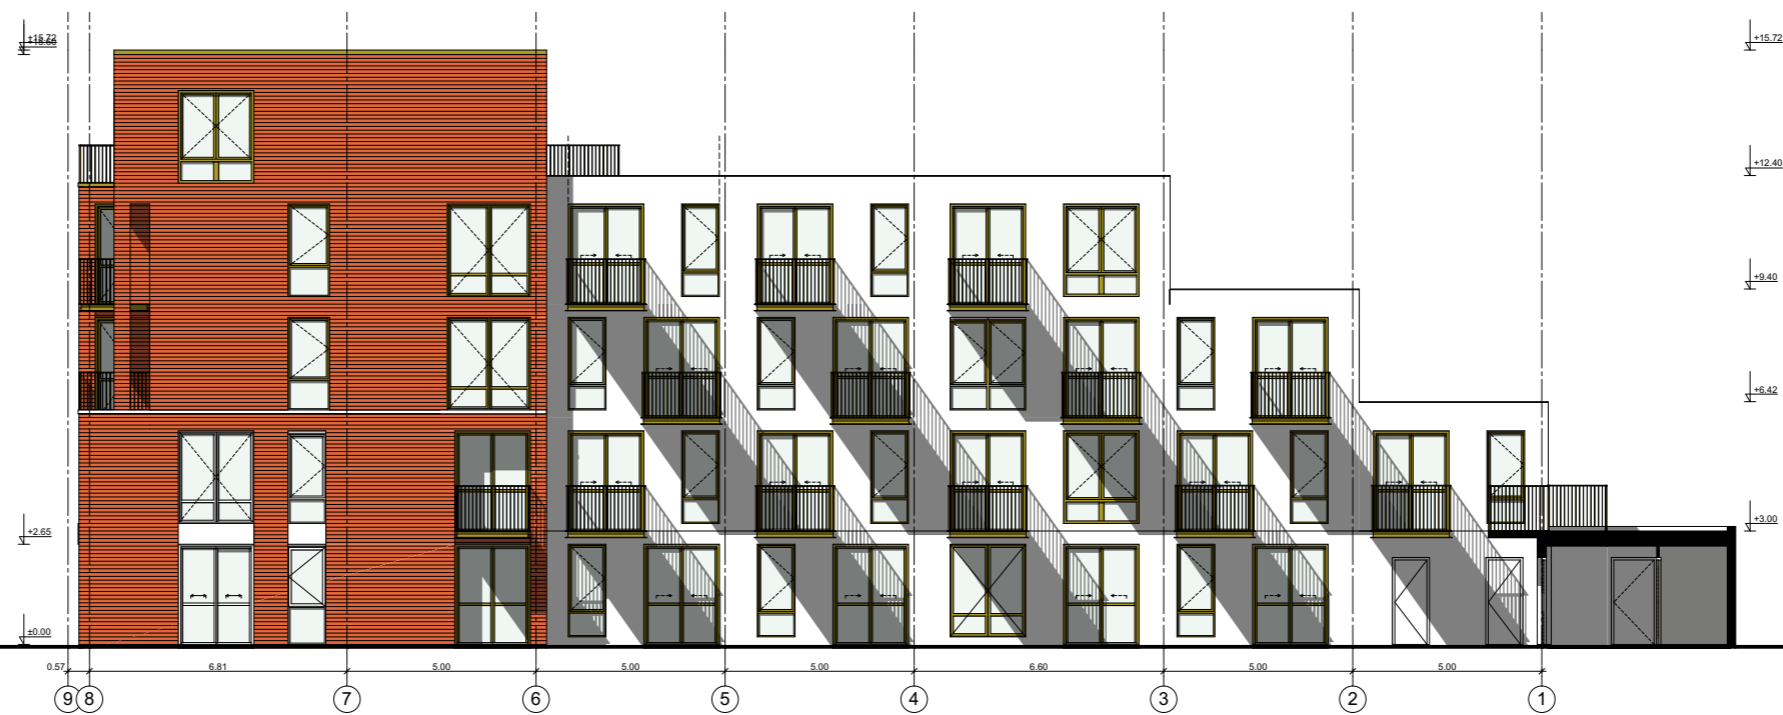


Oostgevel Block 2 - schaal 1:200

Gevels

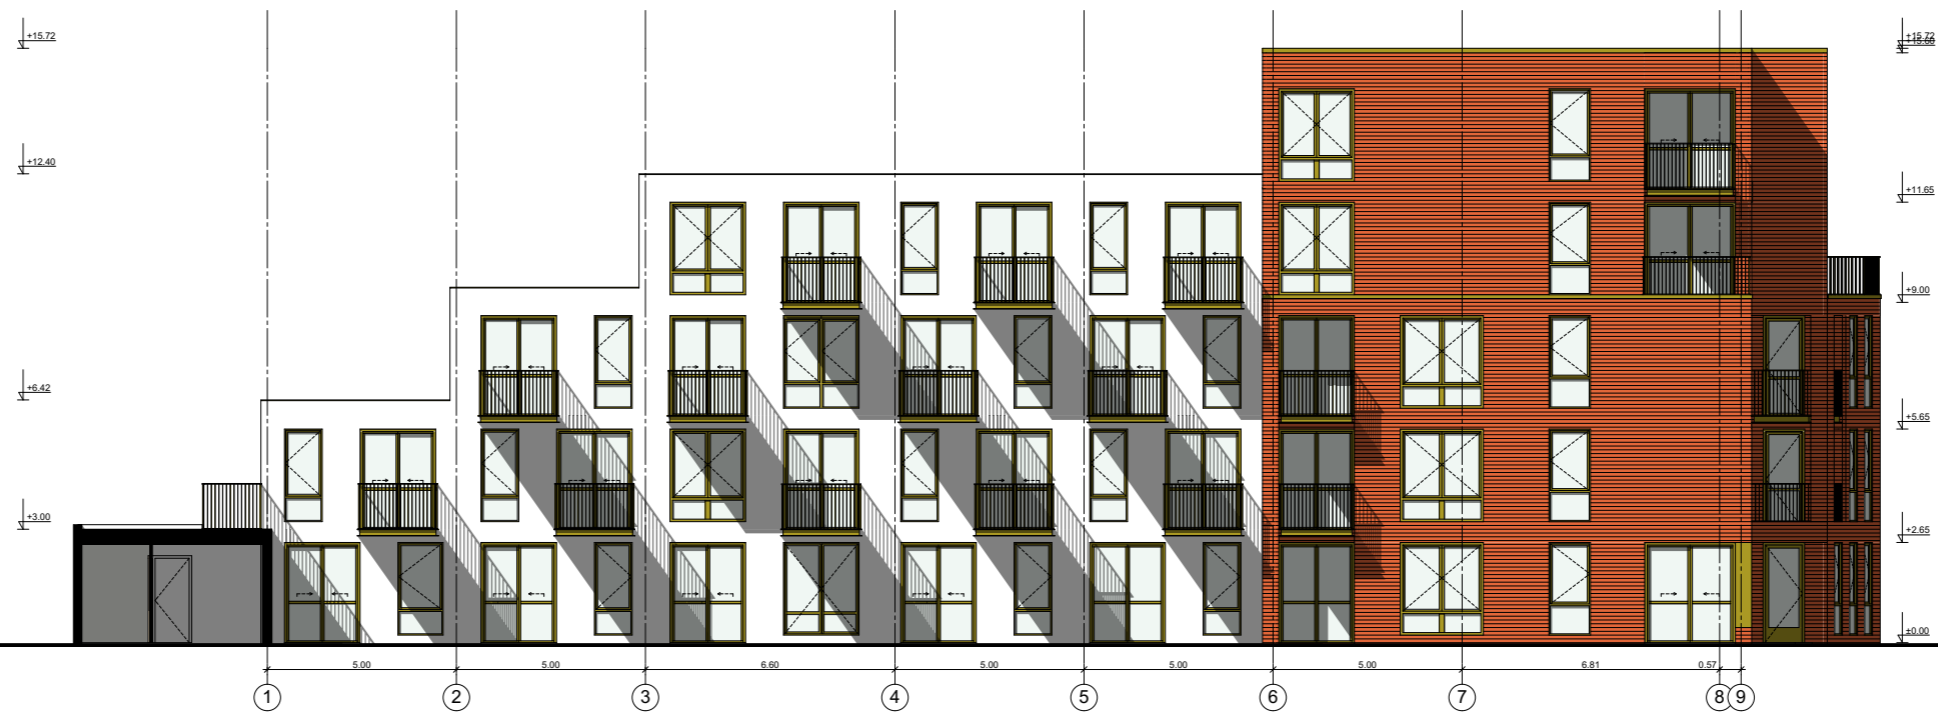

Westgevel Block 3 - schaal 1:200

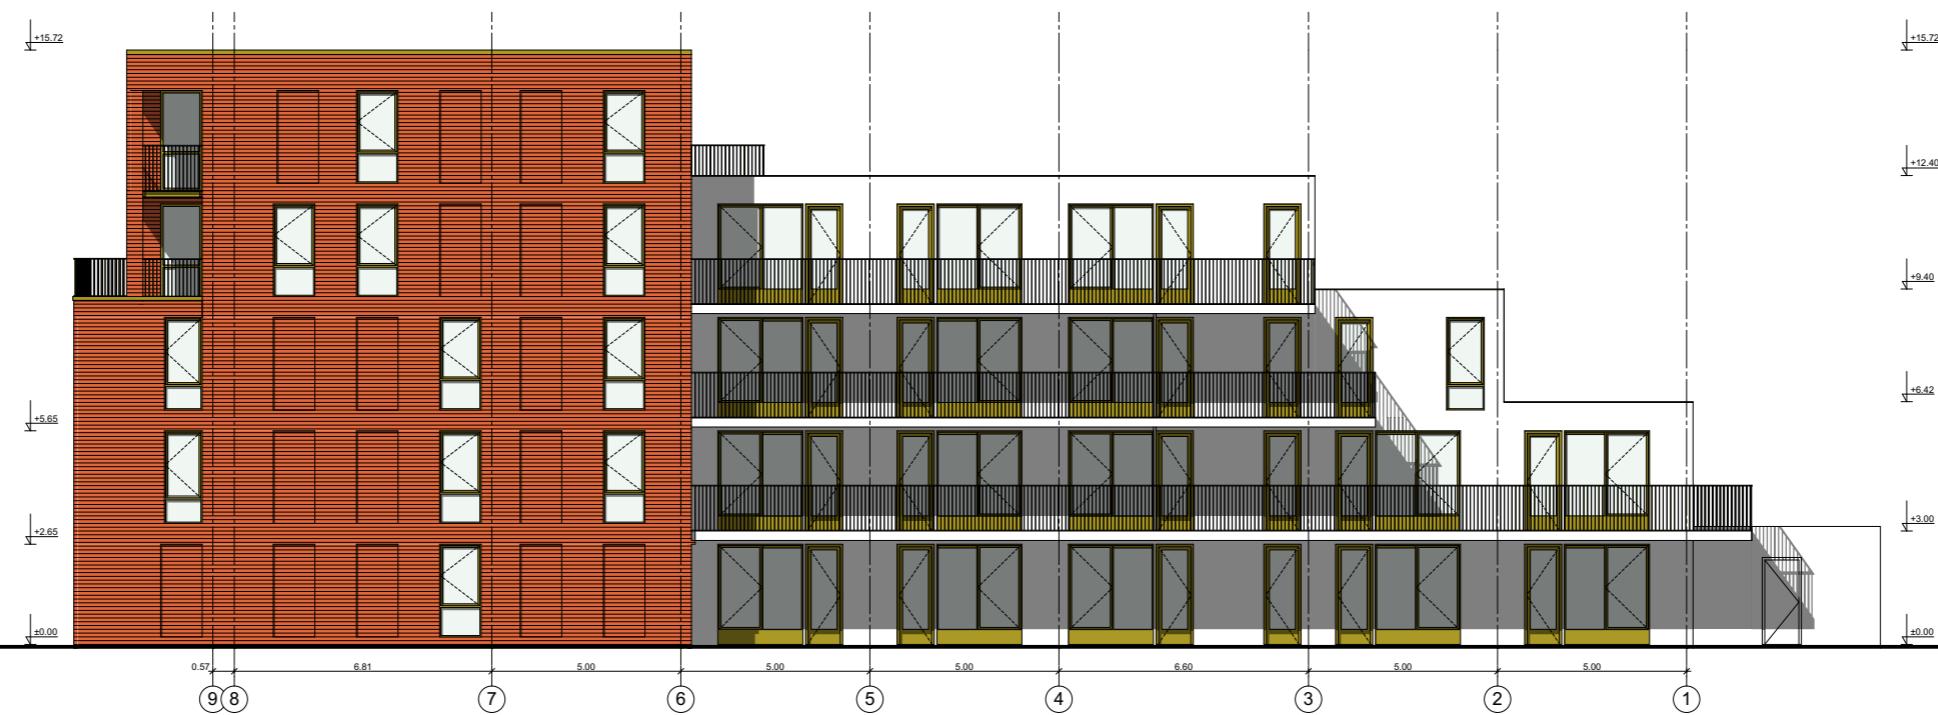

Oostgevel Block 3 - schaal 1:200

Stedenbouwkundige doorsnede

