




VREDESKERK TILBURG
CATEGORIE: RENOVATIE/TRANSFORMATIE

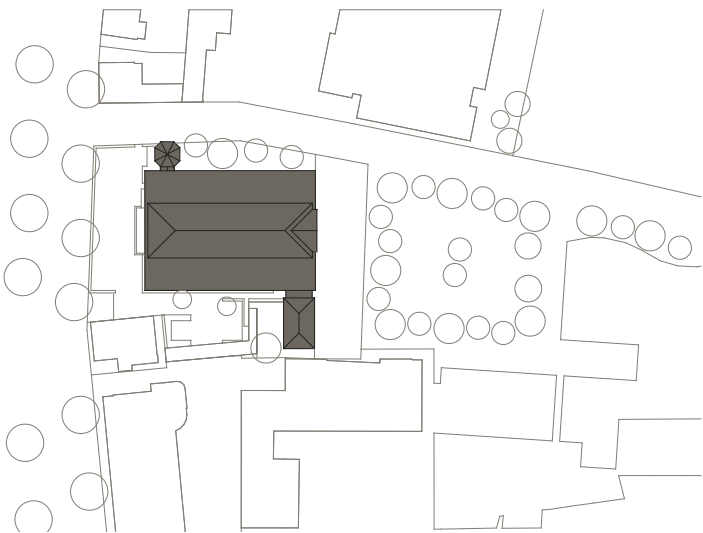


situatie

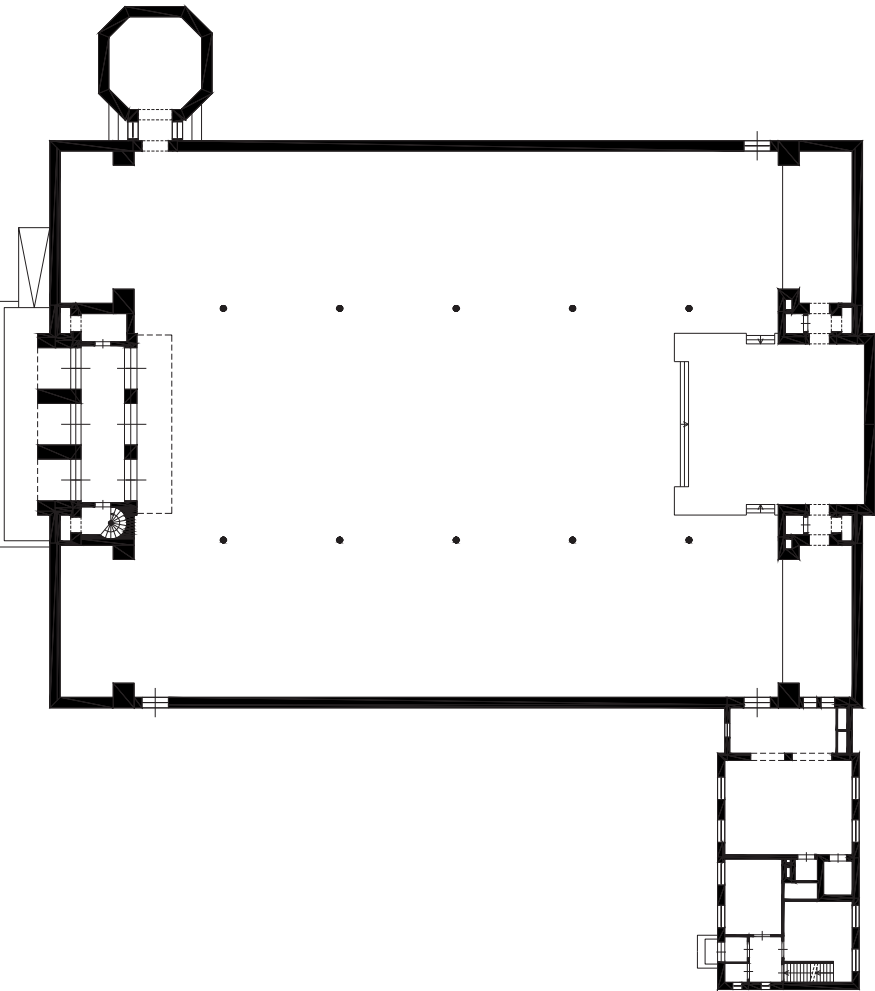


begane grond - bestaand
plattegronden | schaal 1:400

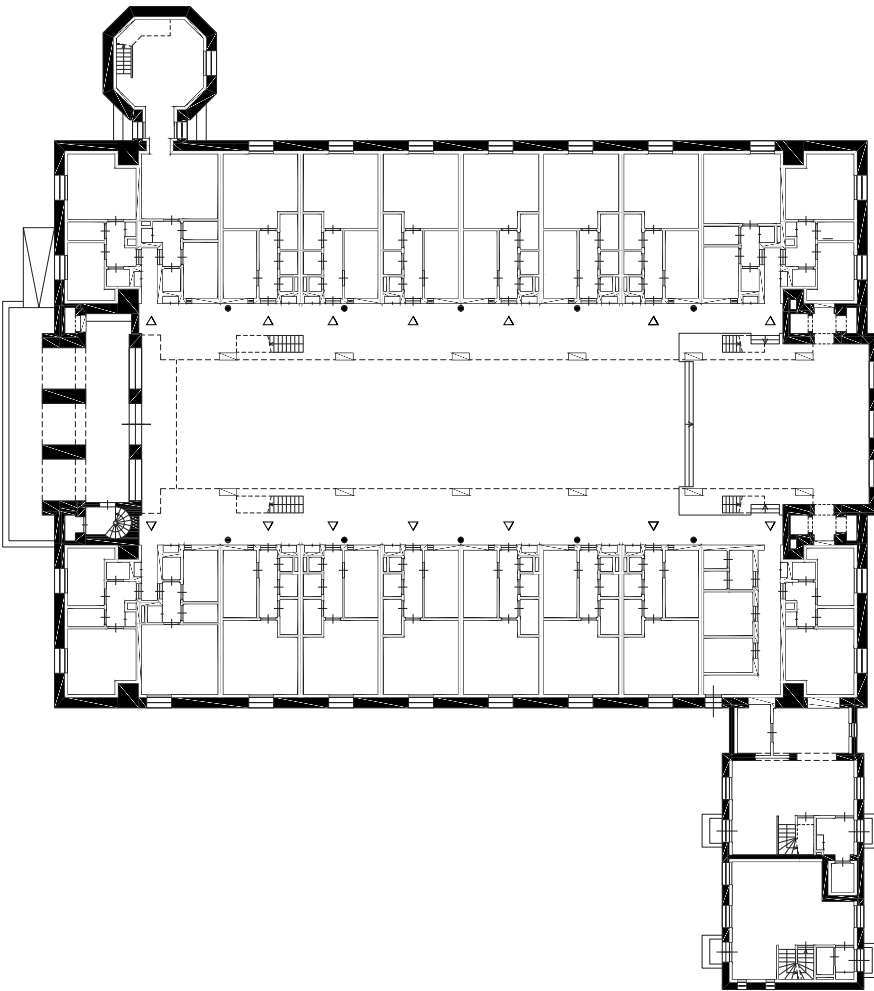


begane grond - nieuw

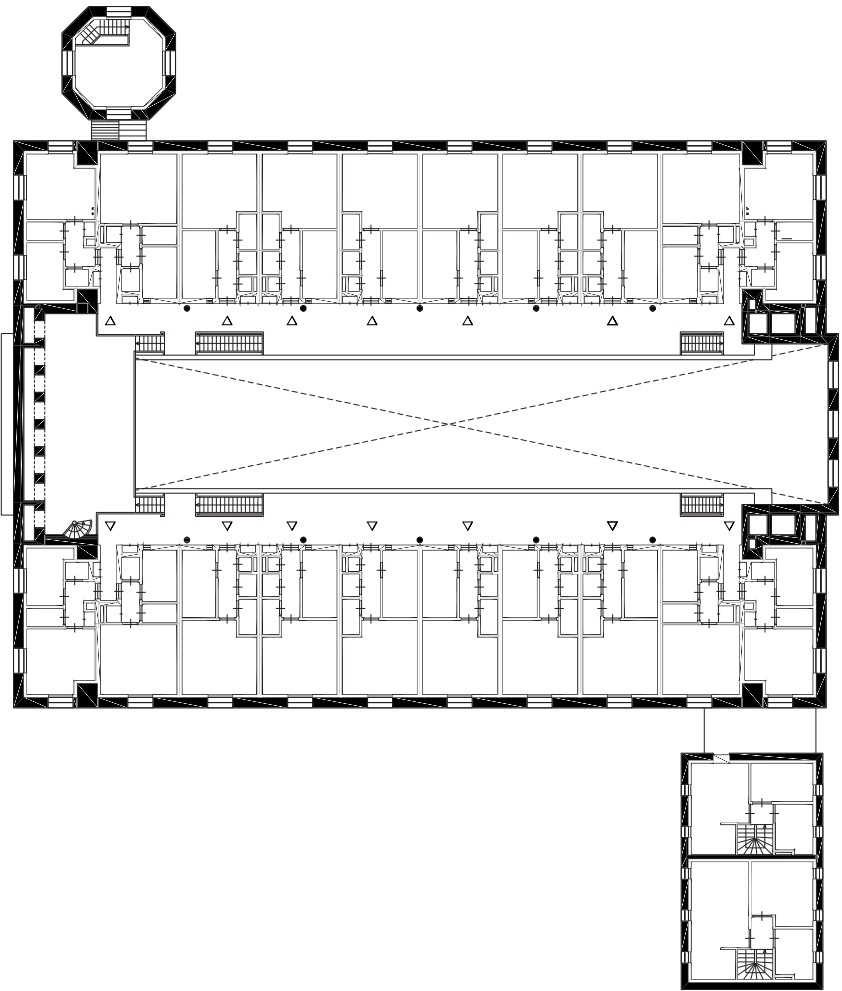


verdieping - nieuw

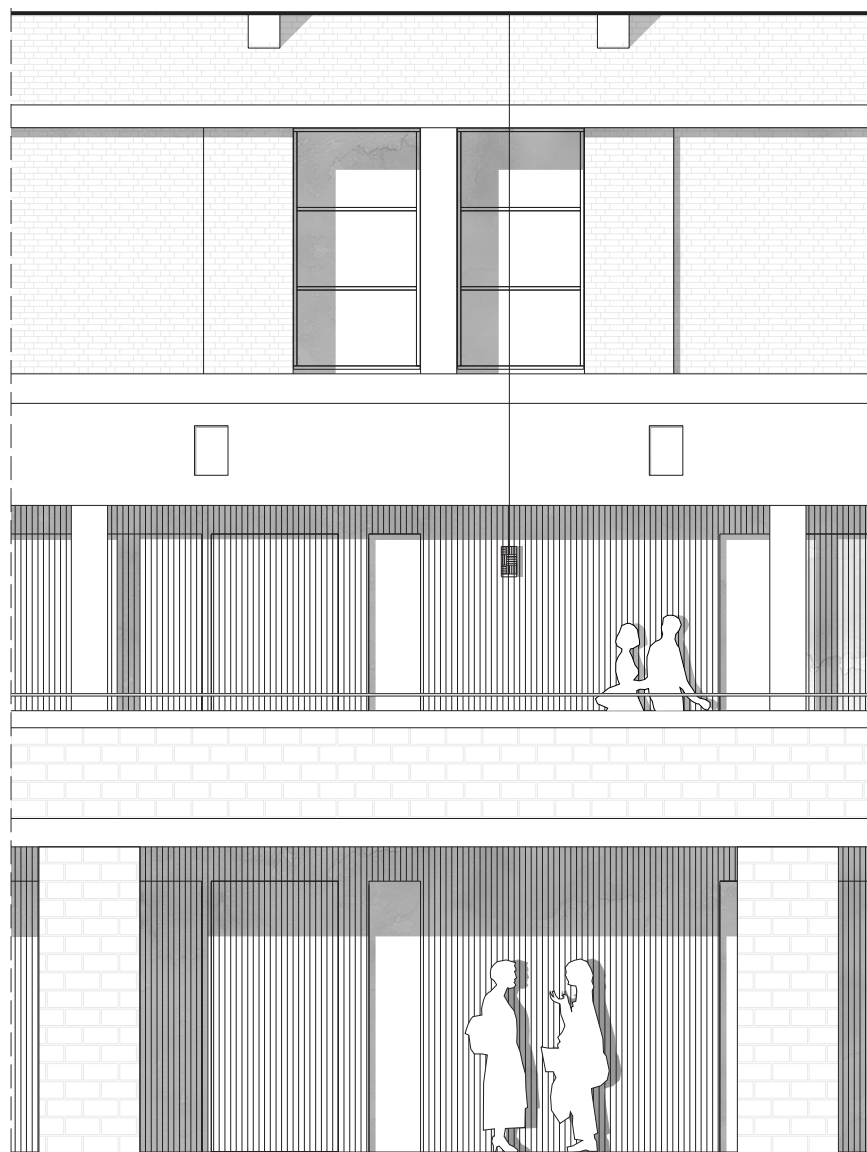

principedoorsnede | schaal 1:66

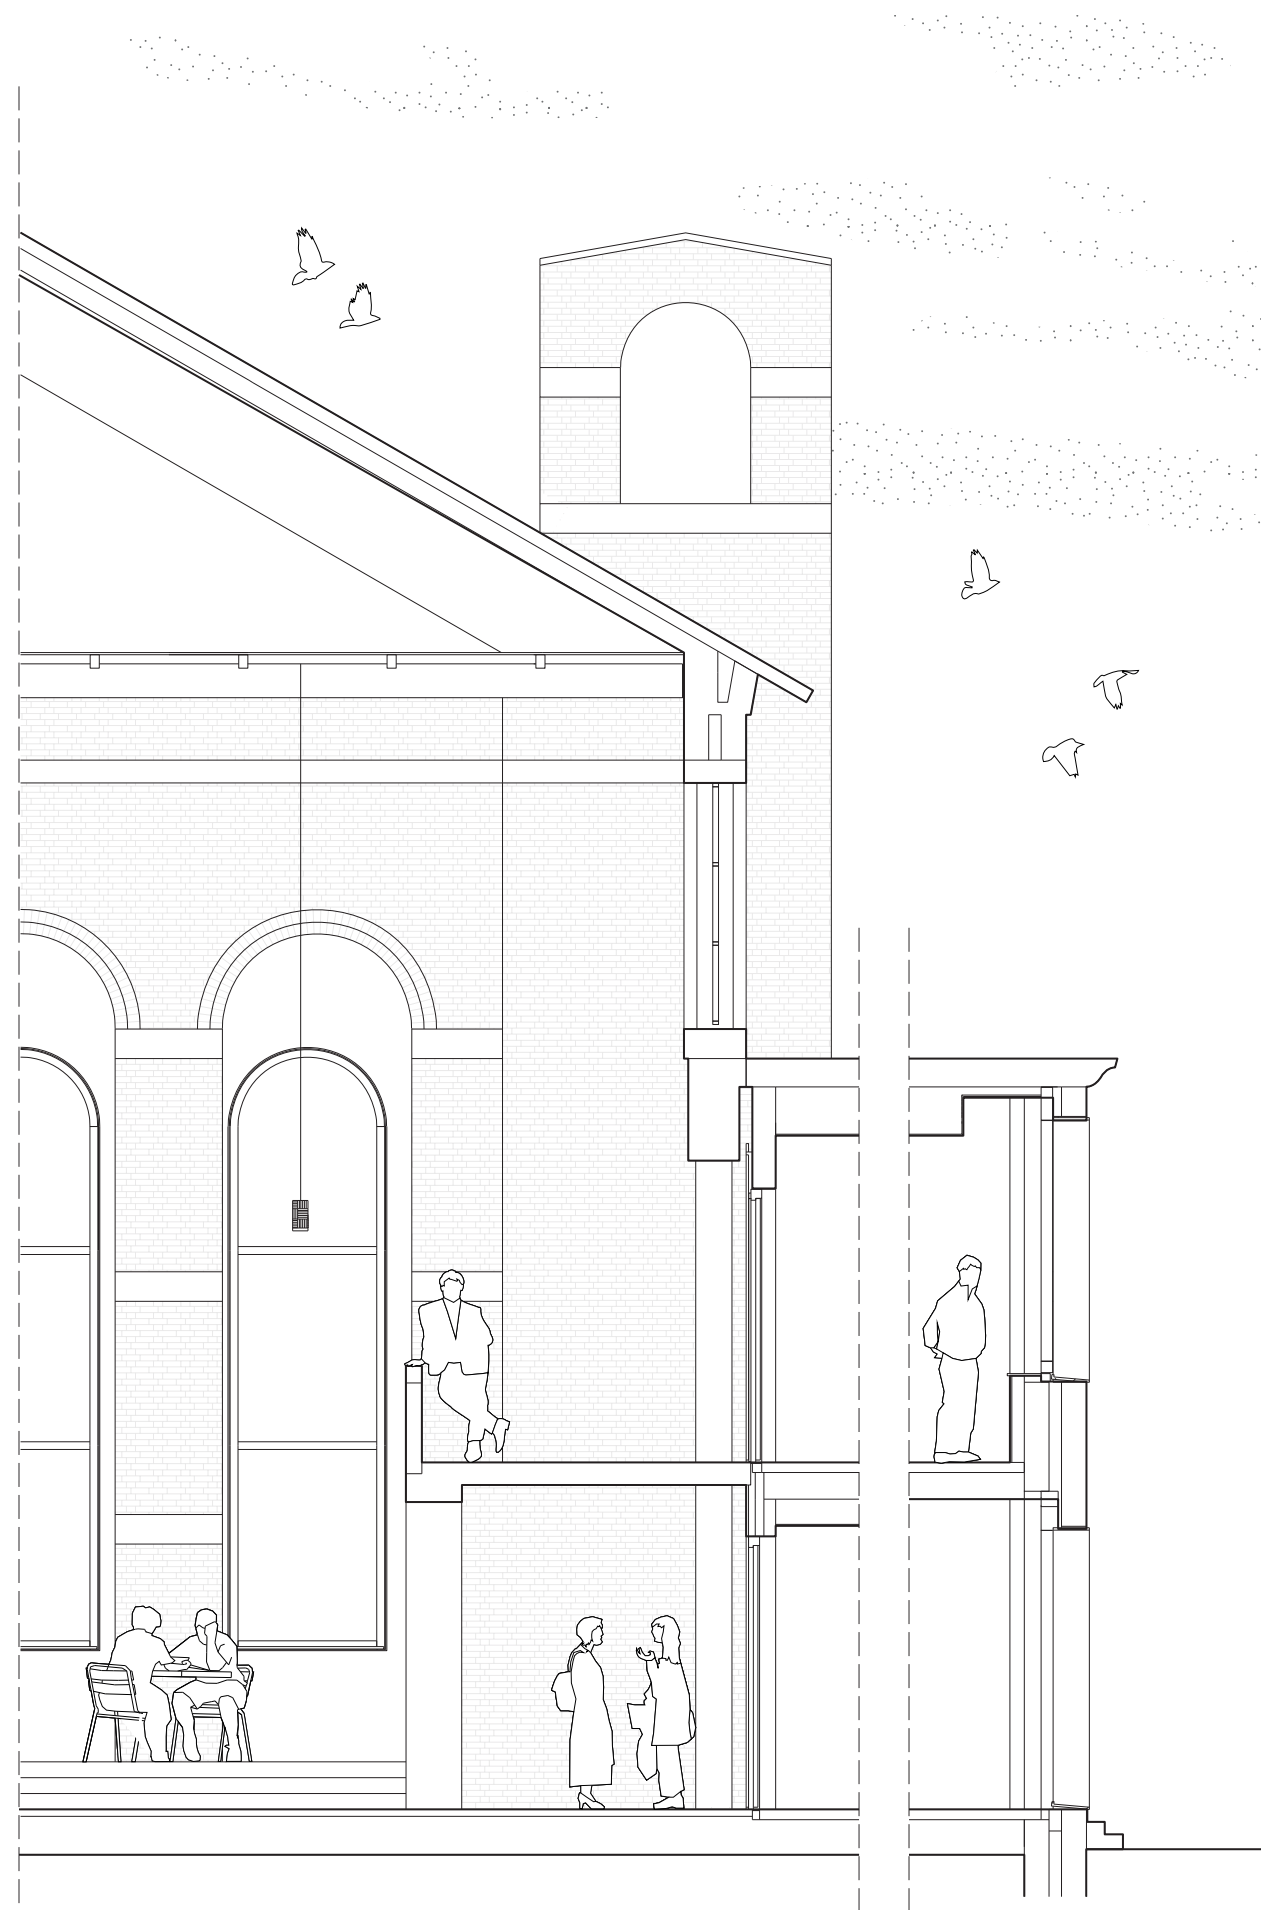

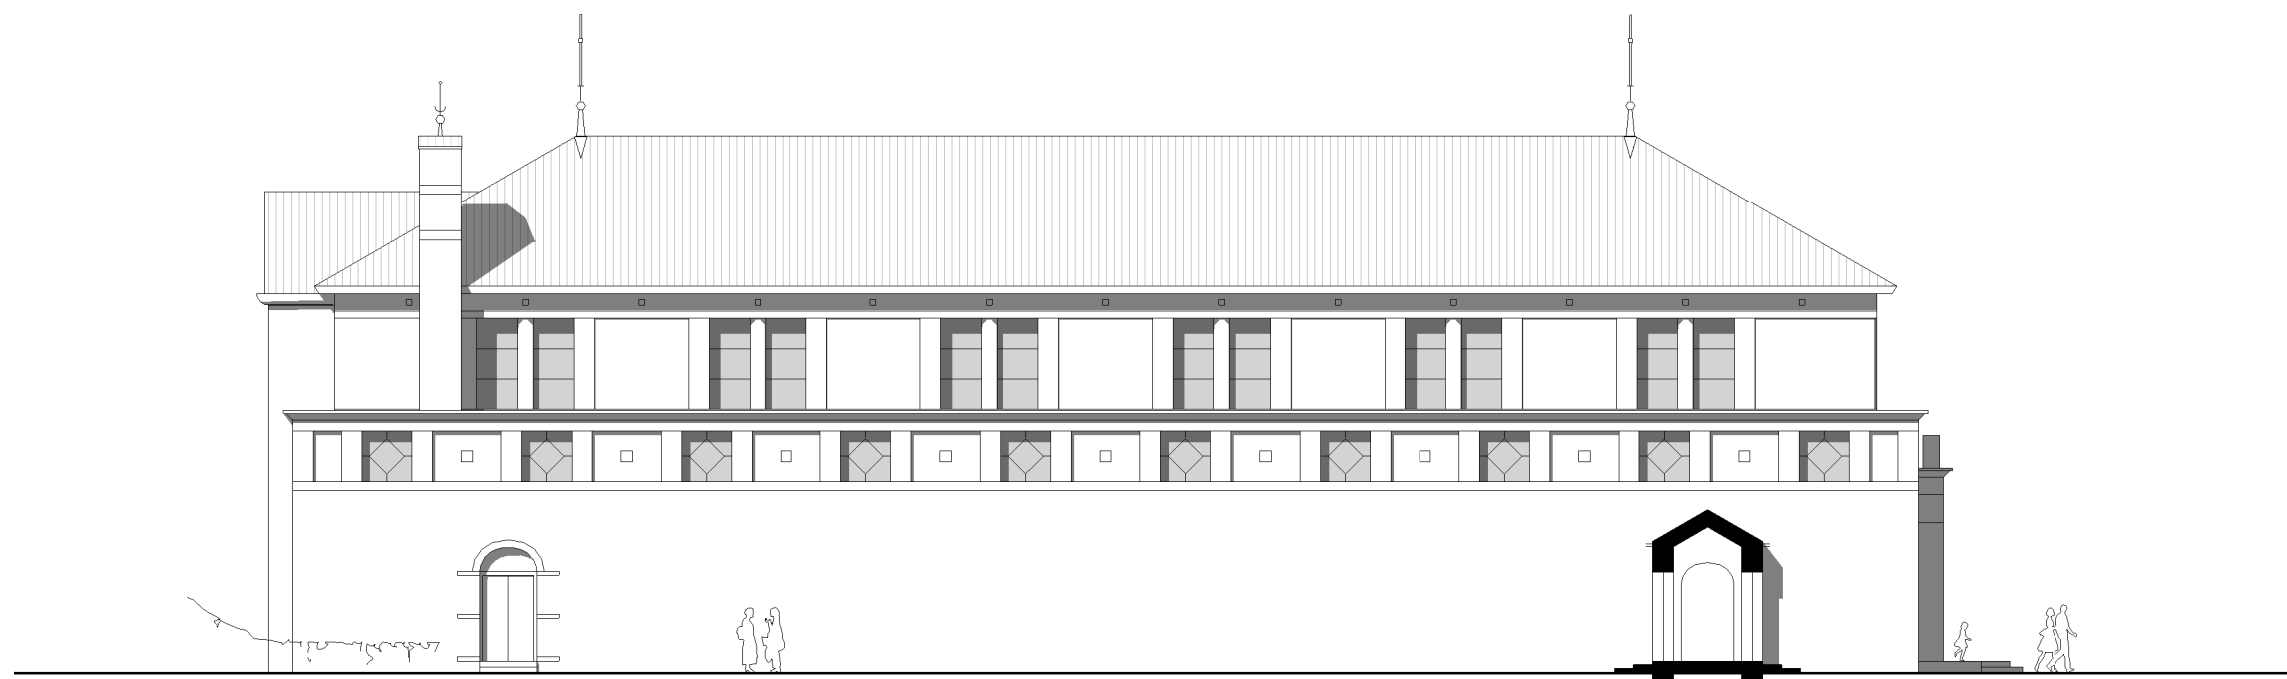

zijgevel - bestaand



zijgevel - nieuw



voorgevel - bestaand



voorgevel - nieuw