




KANTONGERECHT TILBURG
CATEGORIE: RENOVATIE/TRANSFORMATIE

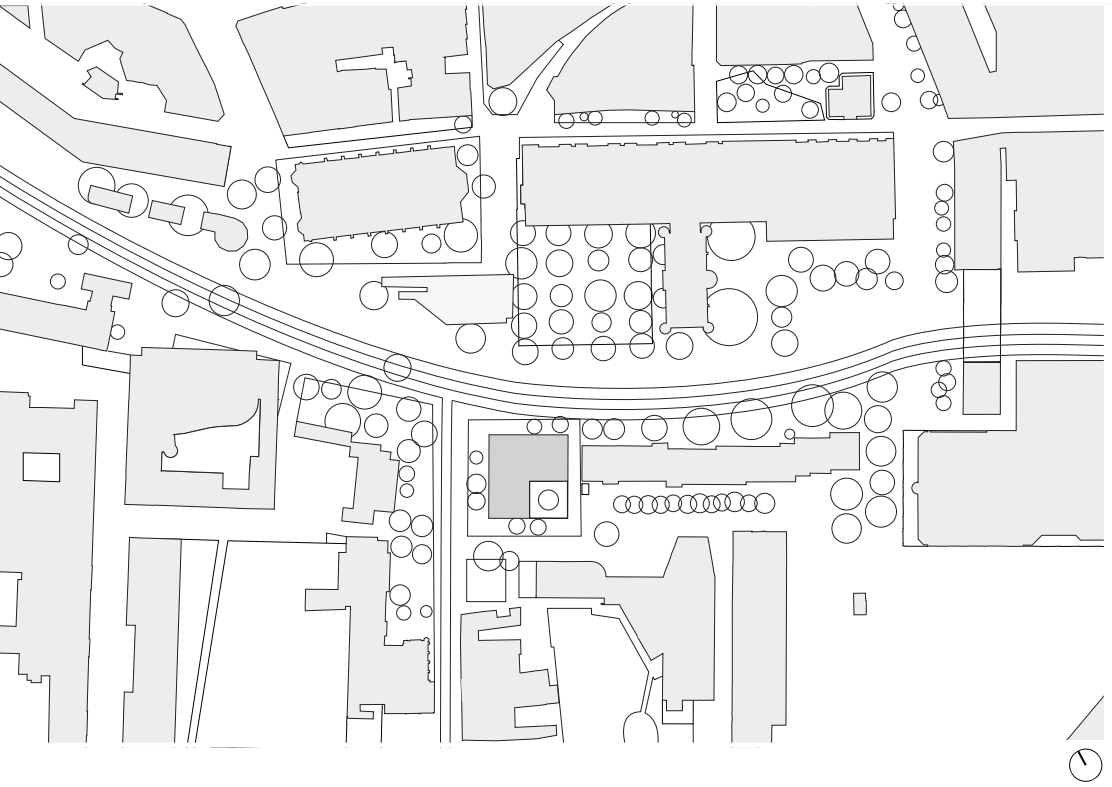


situatie

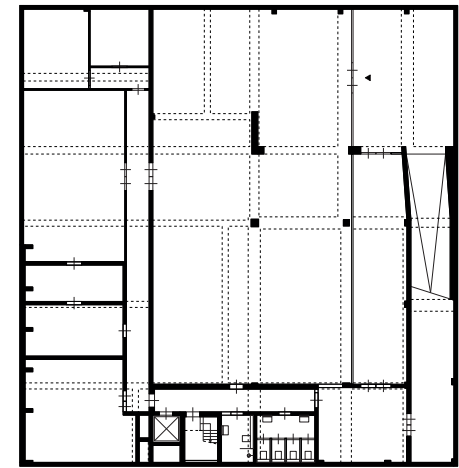


K1

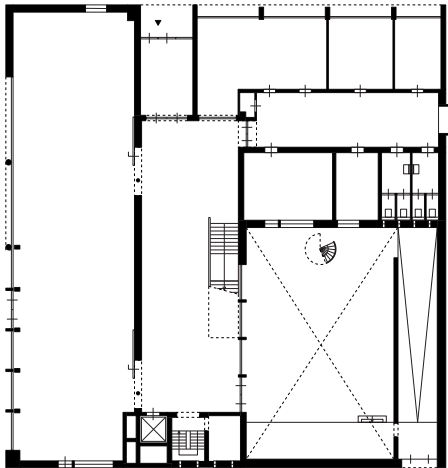


BG

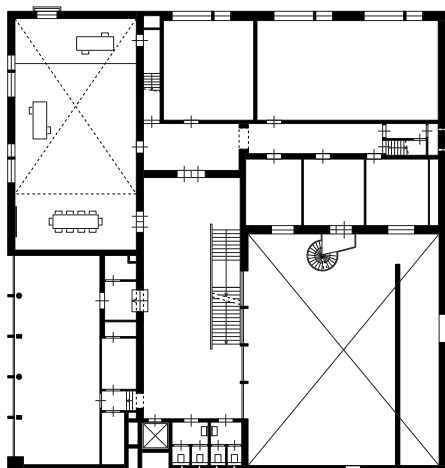

V1

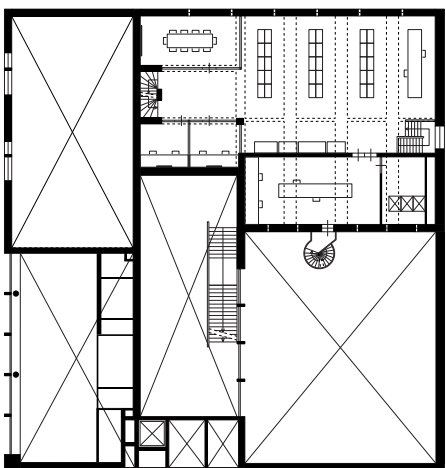


V1+

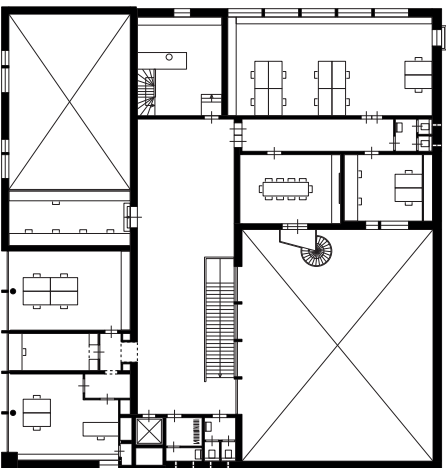


V2


plattegronden | schaal 1:500

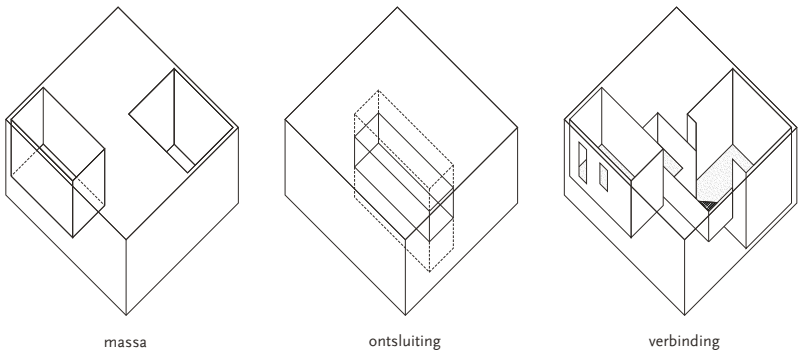

bestaand | 1963

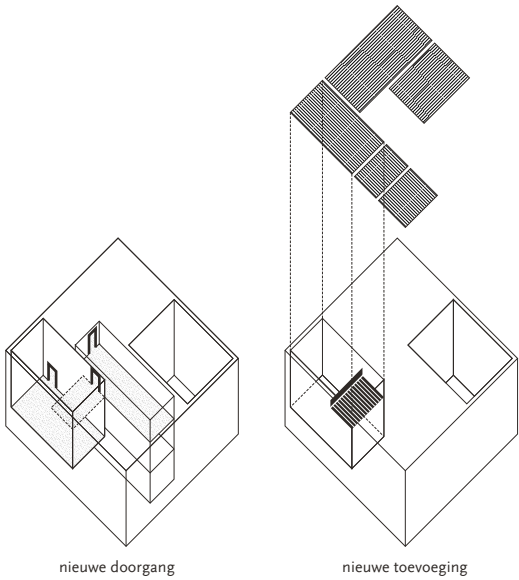

nieuw | 2023

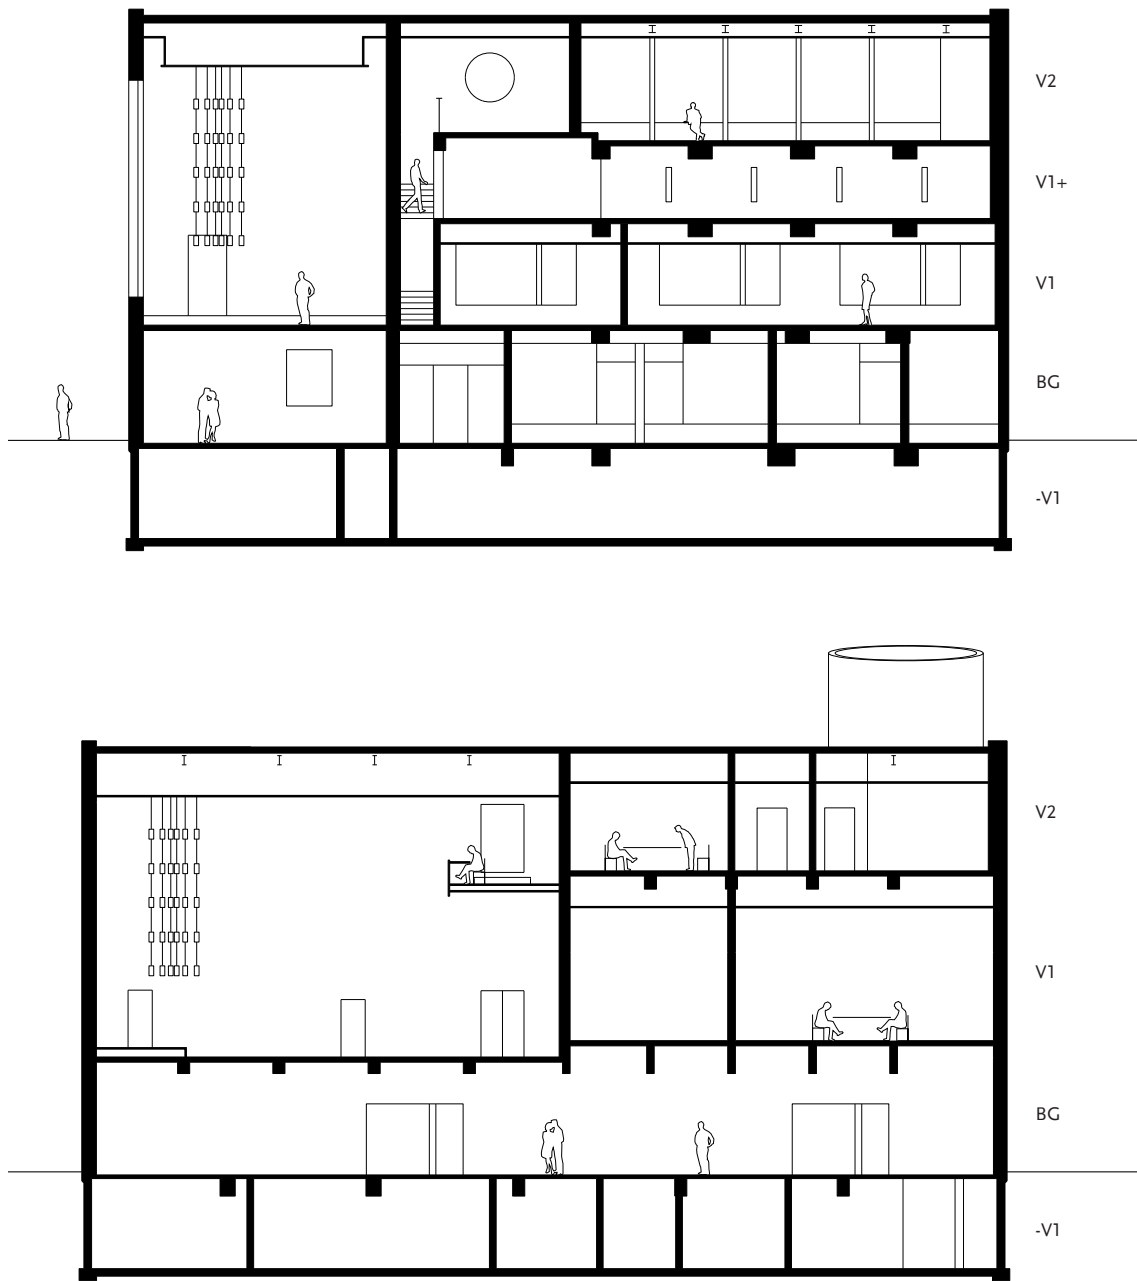

doorsnedes | schaal 1:200



impressie patio