



DE ROOI PANNEN RINGGEBOUW TILBURG

ARCHITECTUURPRIJS TILBURG

18 APRIL 2024

FAAM ARCHITECTS

Nachtegaallaan 13M
5613 CM Eindhoven
+31 40 296 33 96

in opdracht van:

Scholengemeenschap de Rooi Pannen
Doctor Ahausstraat 1
5042 EK Tilburg

FAAM
BOUW
ARCHITECTS

DE ROOI PANNEN TILBURG RINGGEBOUW

architectuurprijs tilburg

18 april 2024

hoofdstuk

pagina

locatie

4

overzicht nieuwe toestand

8

identiteit en uitstraling nieuwbouw

15


1

opgave

luchtfoto bestaande toestand






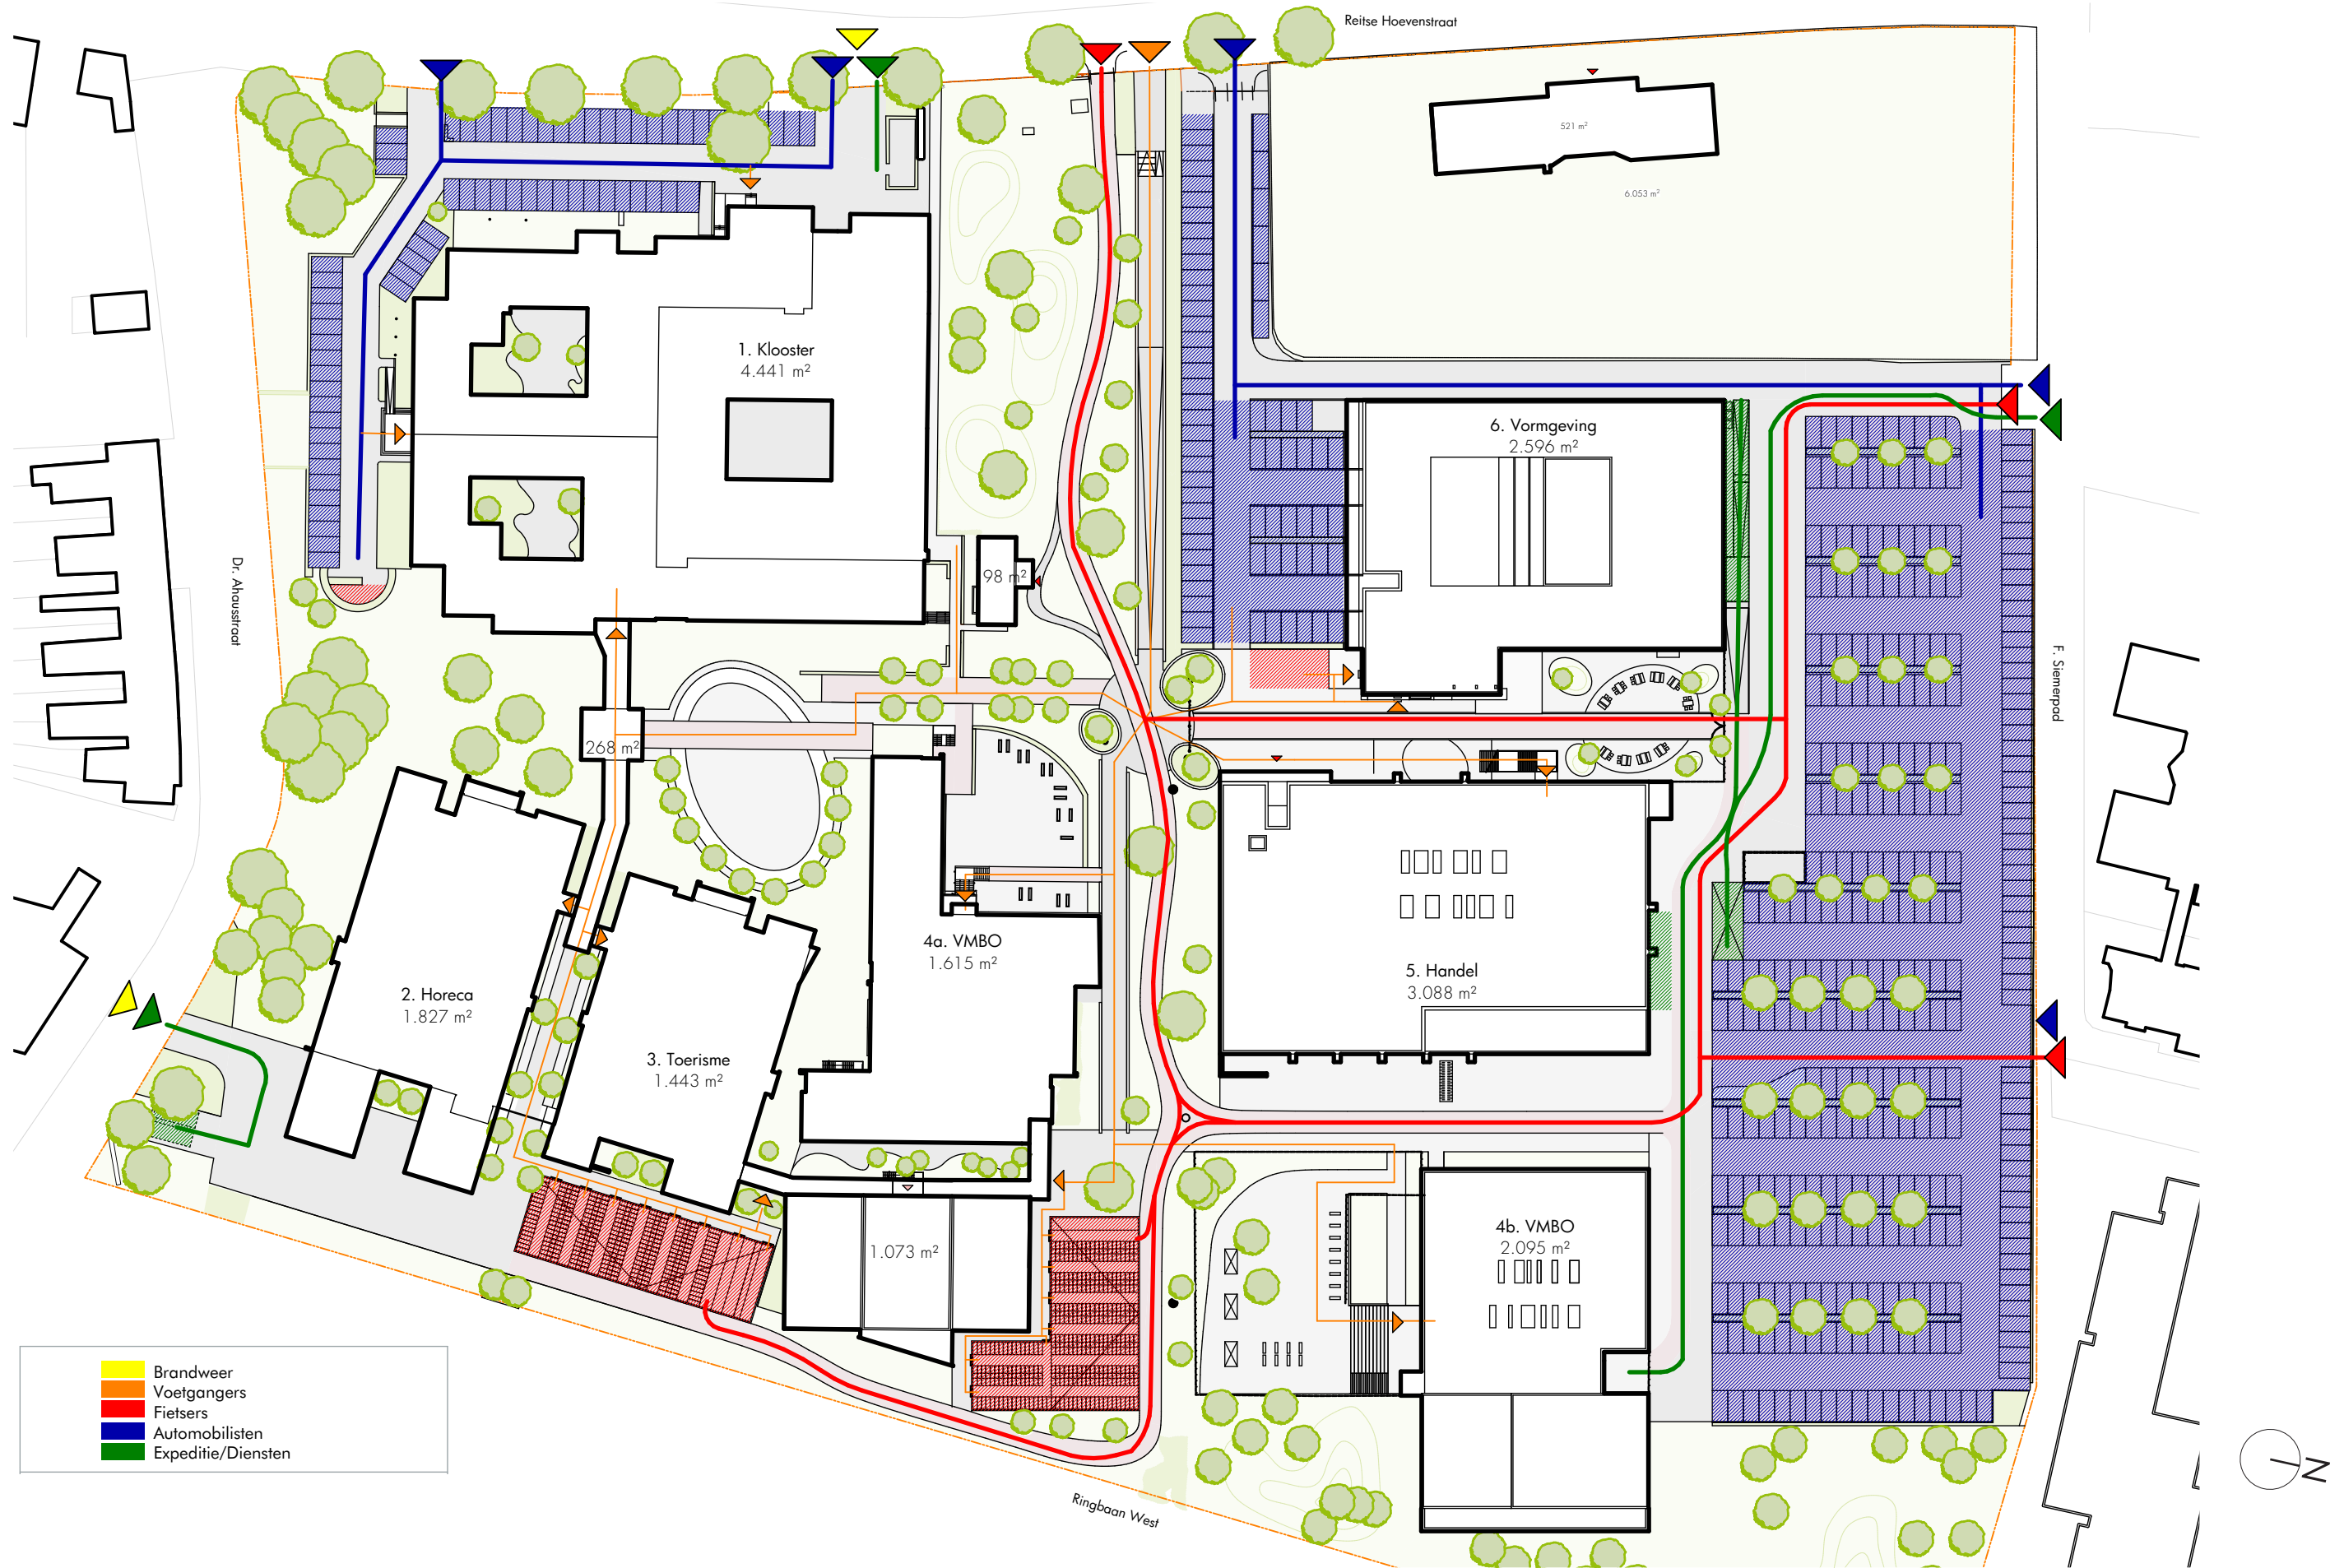


2

overzicht nieuwe toestand

nieuwe situatie campus

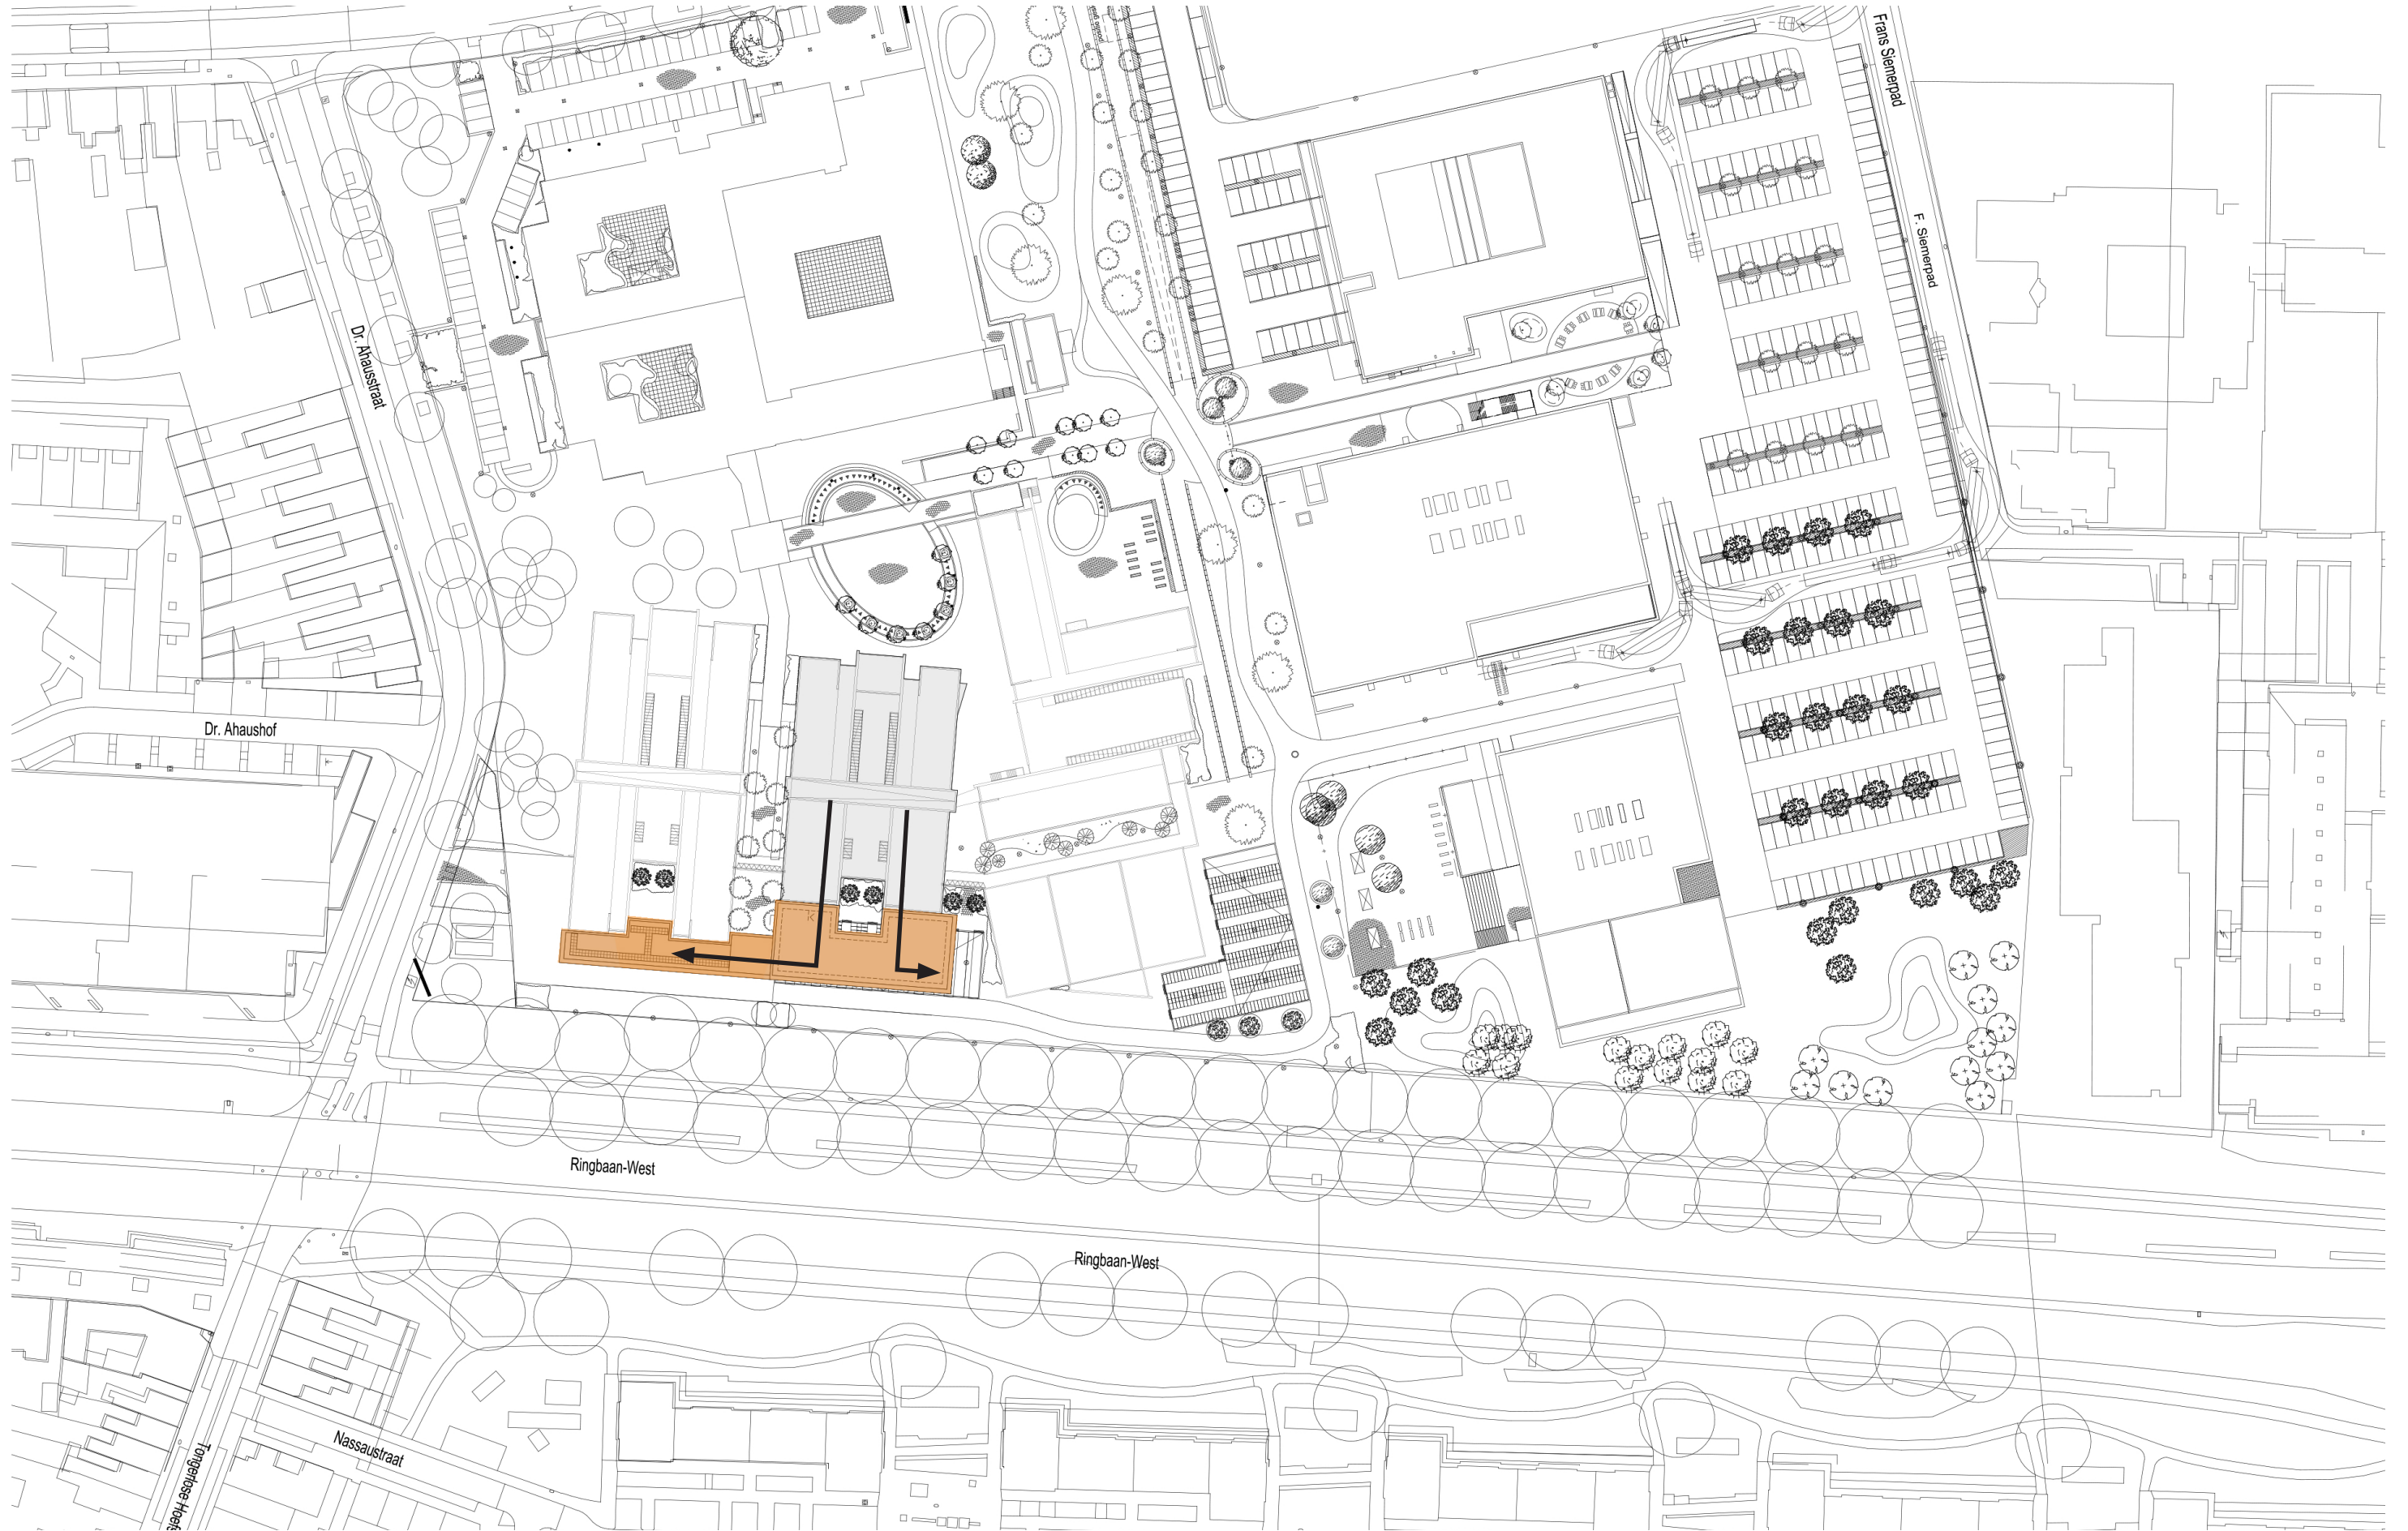

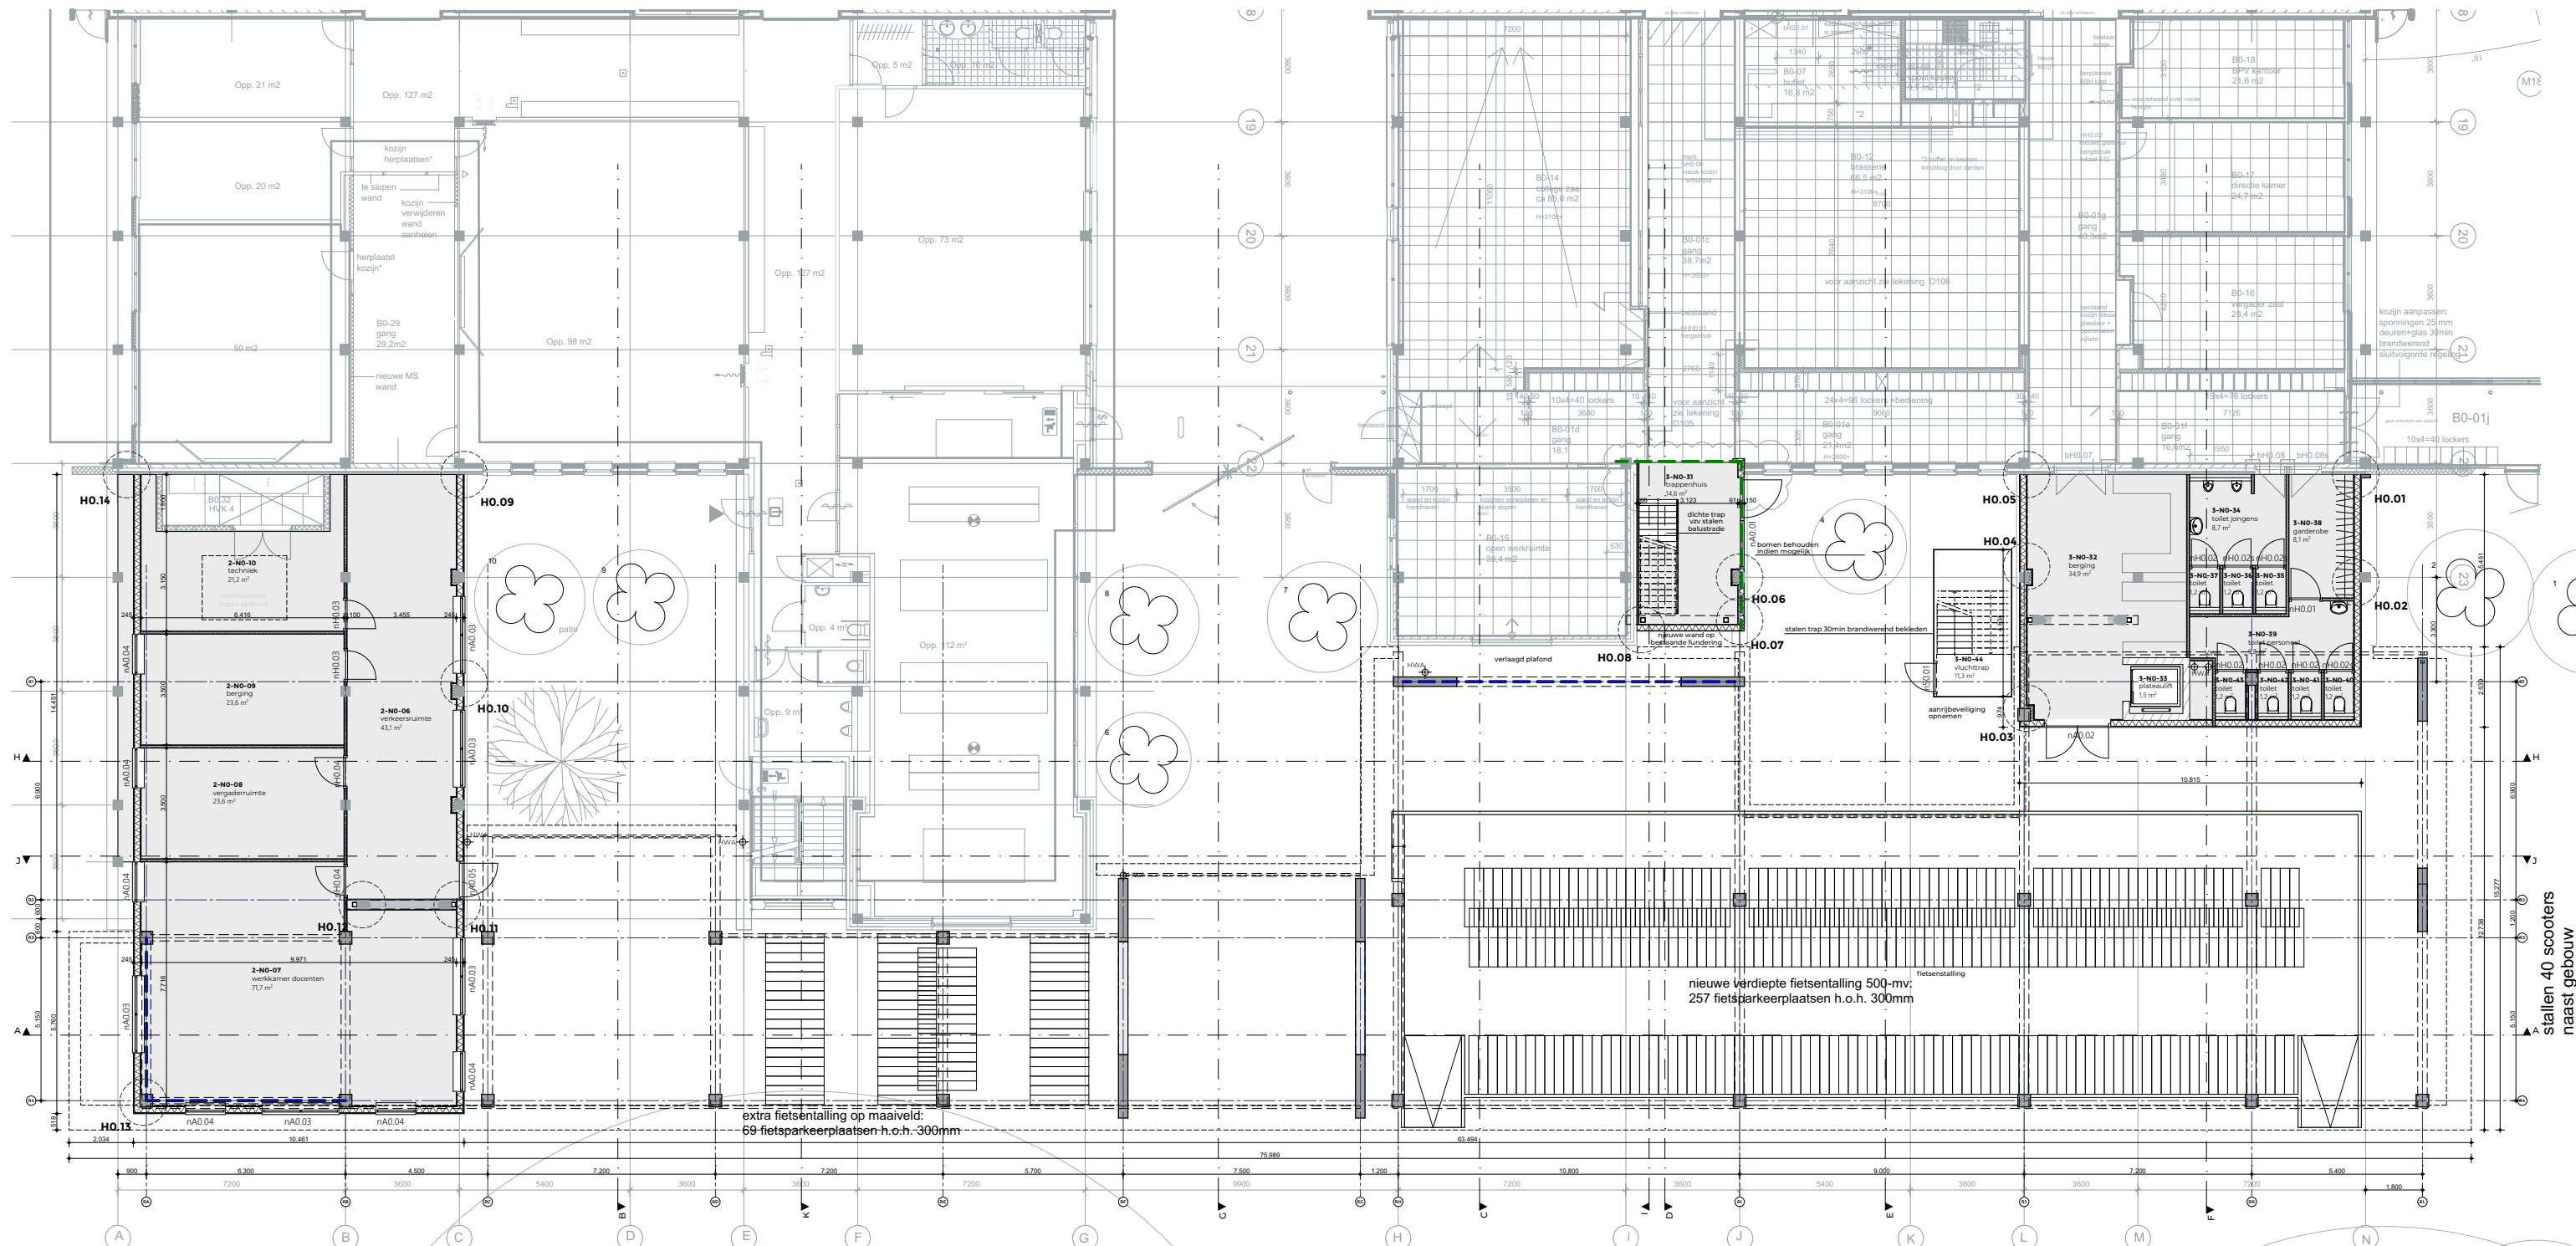

FAAM BO.2 ARCHITECTS

opdrachtgever
De Rooi Pannen Tilburg

project
DRP ringgebouw

fase
concept BV

onderdeel
begane grond

formaat
A1

schaal
1:100

renvooi

BVO nieuwbouw T&E

begane grond: 86 m²

eerste verdieping: 802 m²

tweede verdieping: 494 m²

totaal: 1382 m²

BVO nieuwbouw Horeca

begane grond: 210 m²

totaal: 210 m²

— stabiliteitswand of portaal

— brandcompartiment

los interieur door derden


alle maatvoering in het werk controleren

tekeningnummer
1901.21.100

bestand
1901.21.100.pln

Nachtegaallaan 13M
5613 CM Eindhoven
T 040 296 33 96

info@faamarchitects.nl
www.faamarchitects.nl

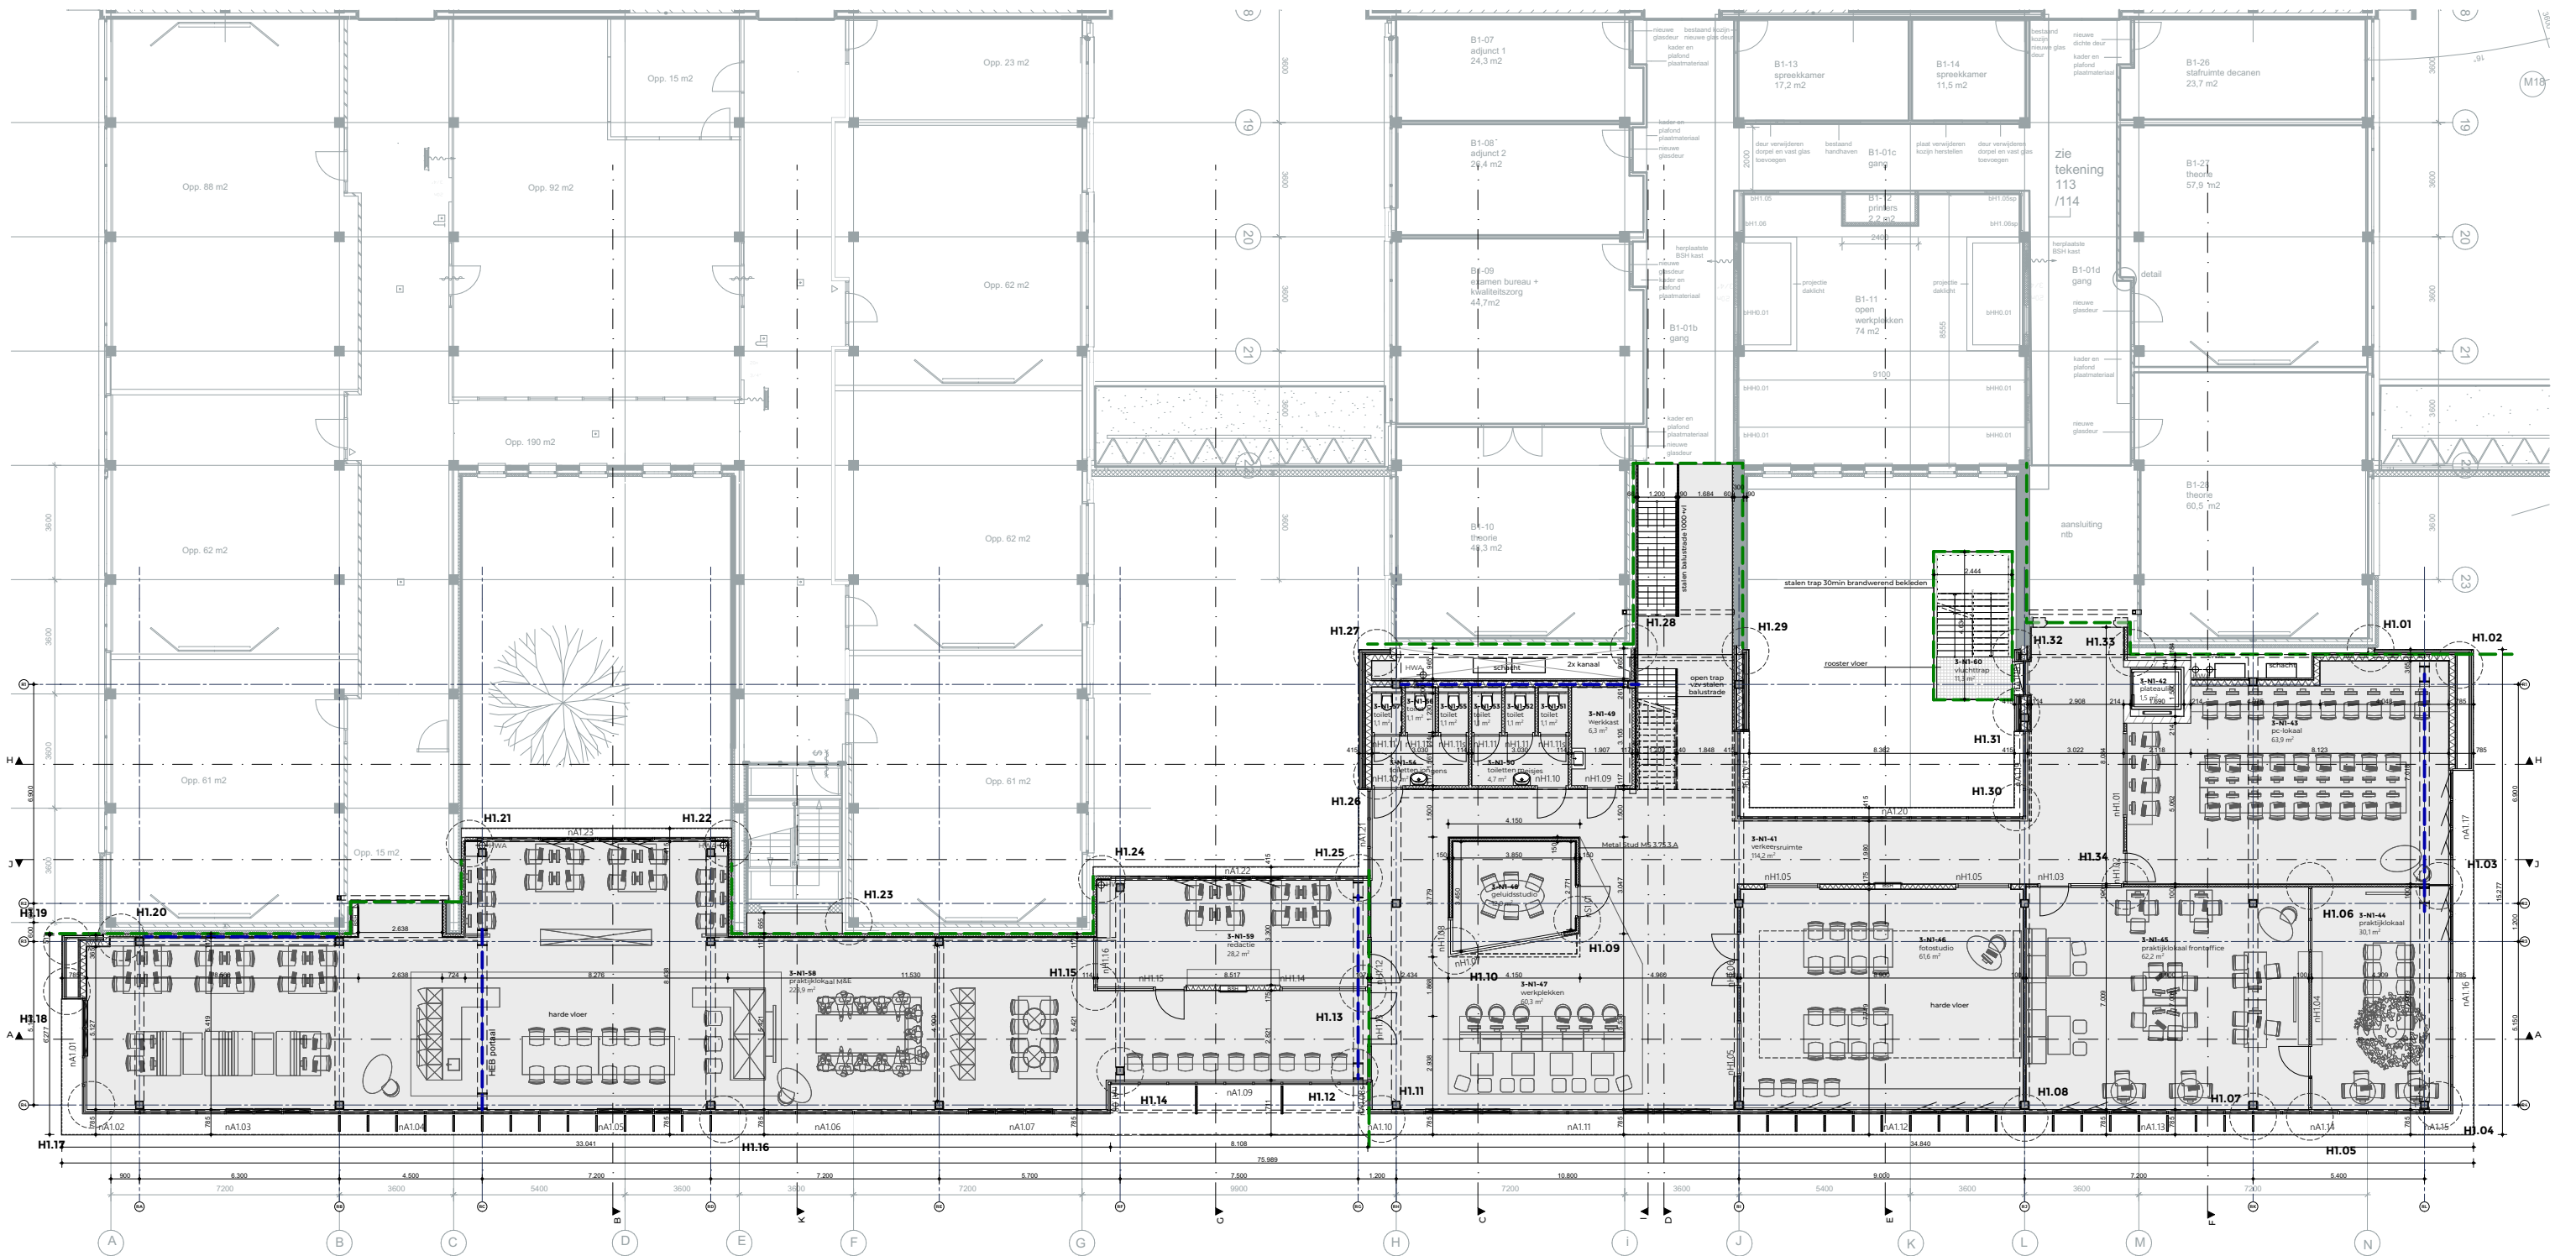

FAAM BO.2 ARCHITECTS

opdrachtgever
De Rooi Pannen Tilburg

project
DRP ringgebouw

fase
concept BV

onderdeel
eerste verdieping

formaat
A1

schaal
1:100

renvooi
BVO nieuwbouw T&E
 begane grond: 86 m²
 eerste verdieping: 802 m²
 tweede verdieping: 494 m²
 totaal: 1382 m²

BVO nieuwbouw Horeca
 begane grond: 210 m²
 totaal: 210 m²

— stabiliteitswand of portaal
 — brandcompartiment


los interieur door derden
 alle maatvoering in het werk controleren

tekeningnummer
1901.21.101

bestand
 1901.21.100.pln

Nachtegaallaan 13M
 5613 CM Eindhoven
 T 040 296 33 96

info@faamarchitects.nl
 www.faamarchitects.nl

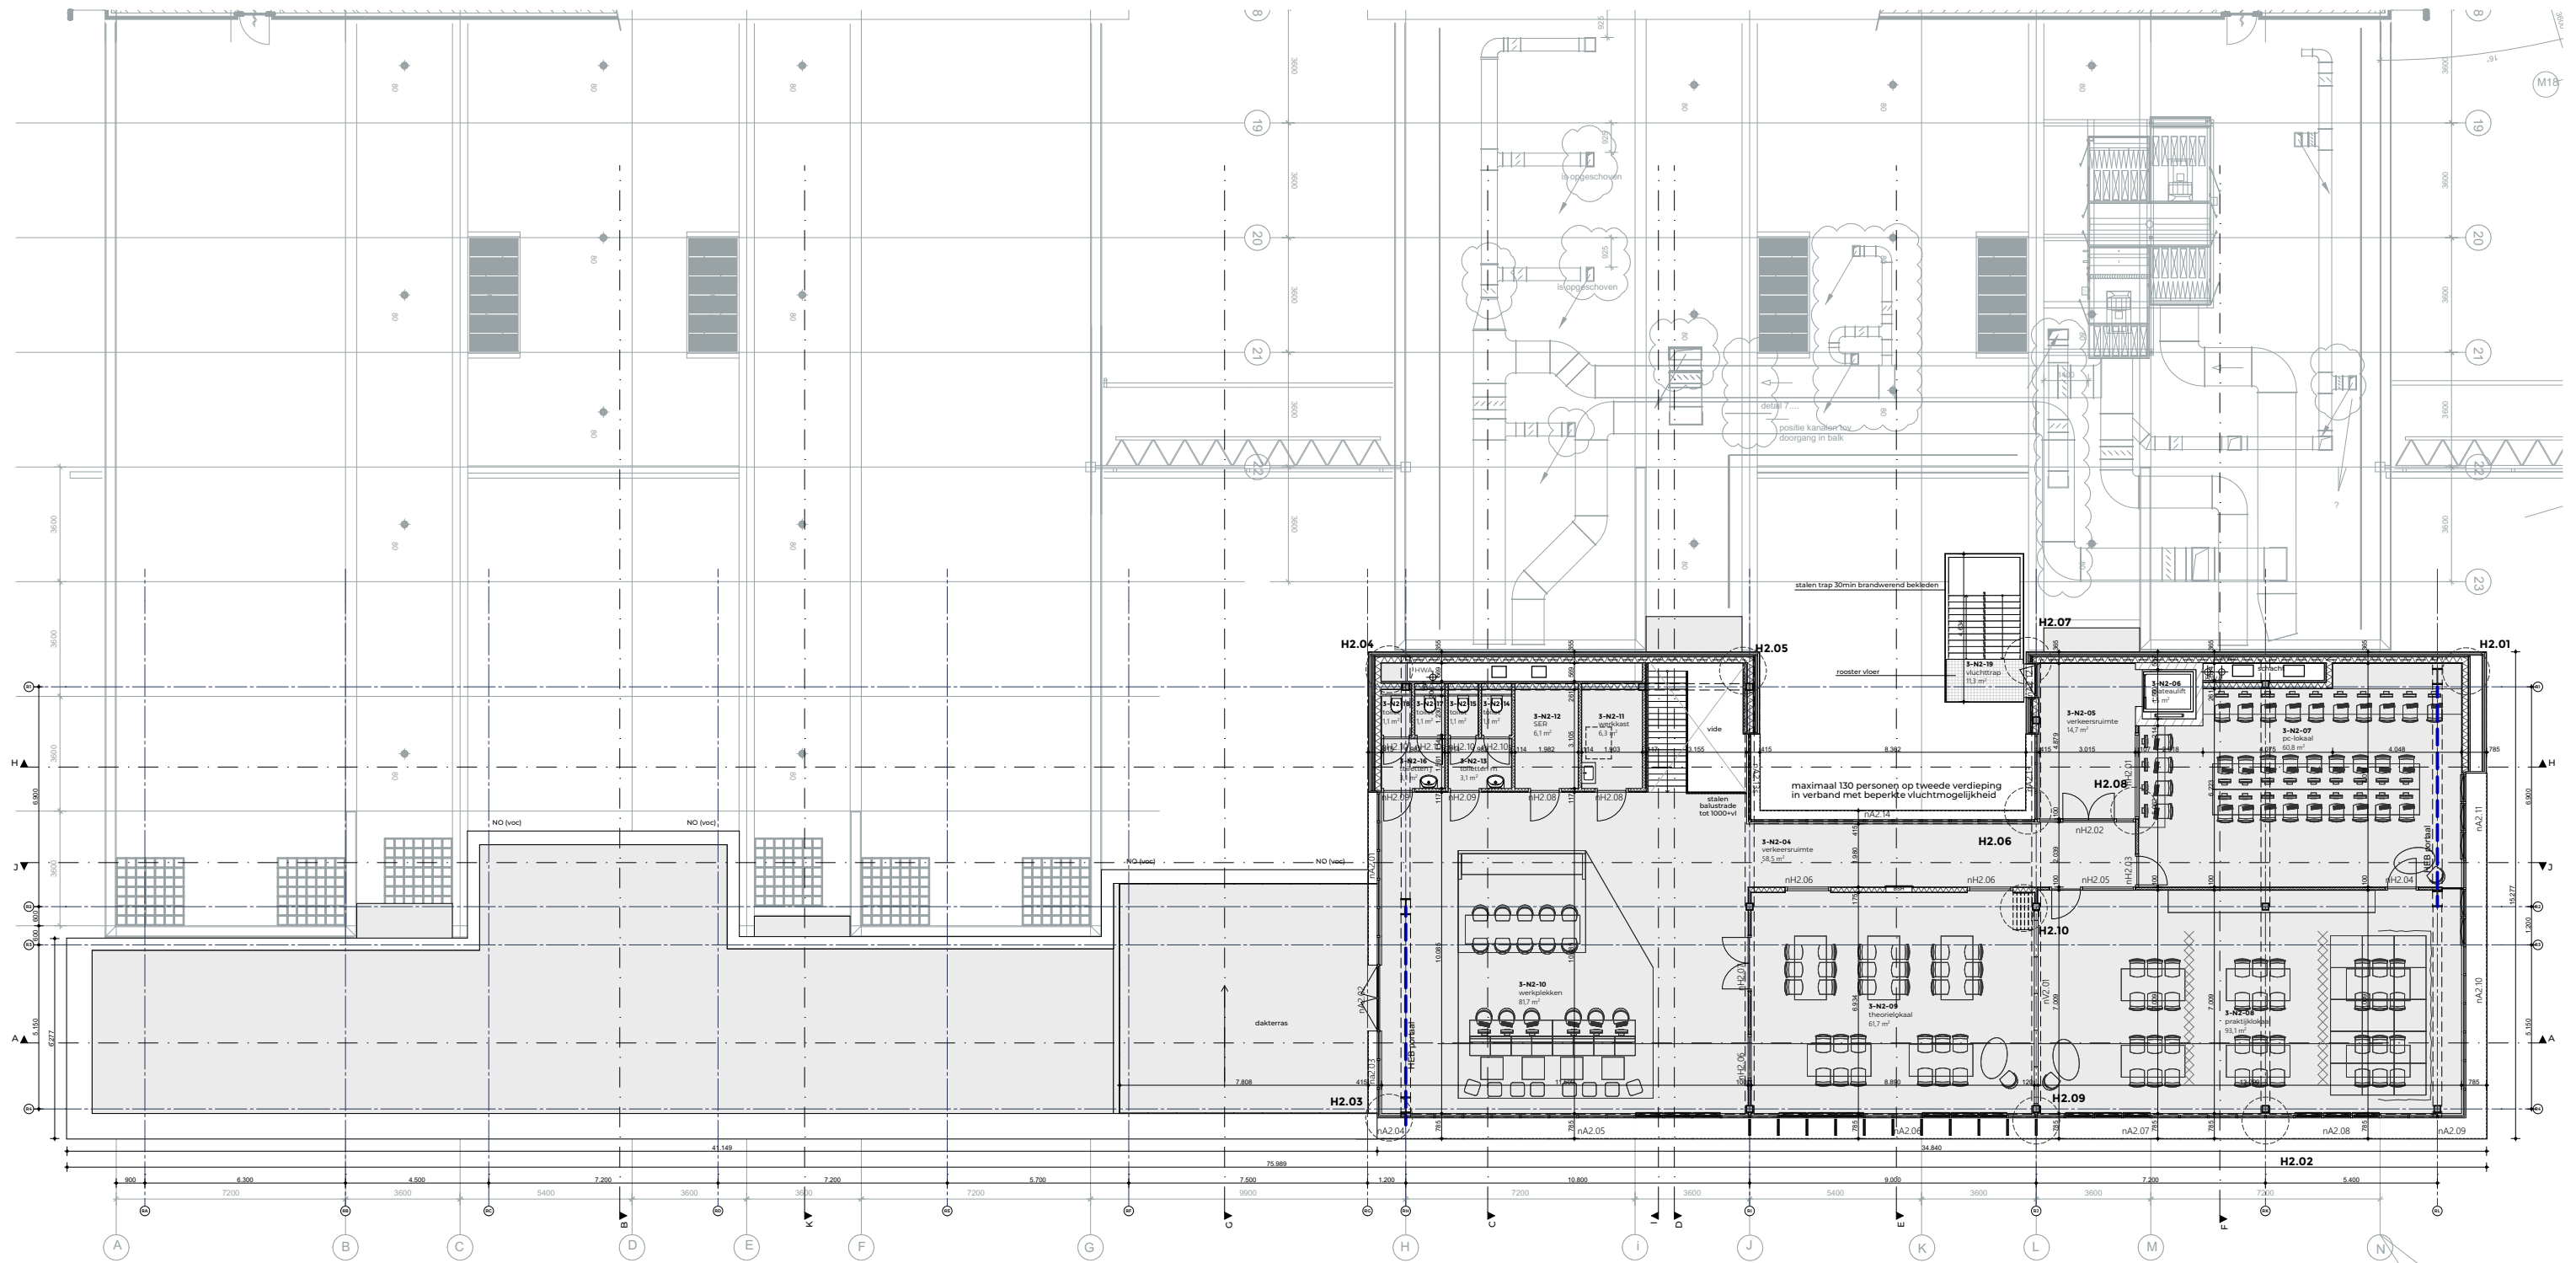

FAAM BO.2 ARCHITECTS

opdrachtgever
De Rooi Pannen Tilburg

project
DRP ringgebouw

fase
concept BV

onderdeel
tweede verdieping

formaat
A1

schaal
1:100

tekeningnummer

1901.21.102

bestand
1901.21.100.pln

Nachtegaallaan 13M
5613 CM Eindhoven
T 040 296 33 96

info@faamarchitects.nl
www.faamarchitects.nl

renvooi


BVO nieuwbouw T&E
begane grond: 86 m²
eerste verdieping: 802 m²
tweede verdieping: 494 m²
totaal: 1382 m²

BVO nieuwbouw Horeca
begane grond: 210 m²
totaal: 210 m²

— stabiliteitswand of portaal
— brandcompartiment

los interieur door derden

alle maatvoering in het werk controleren

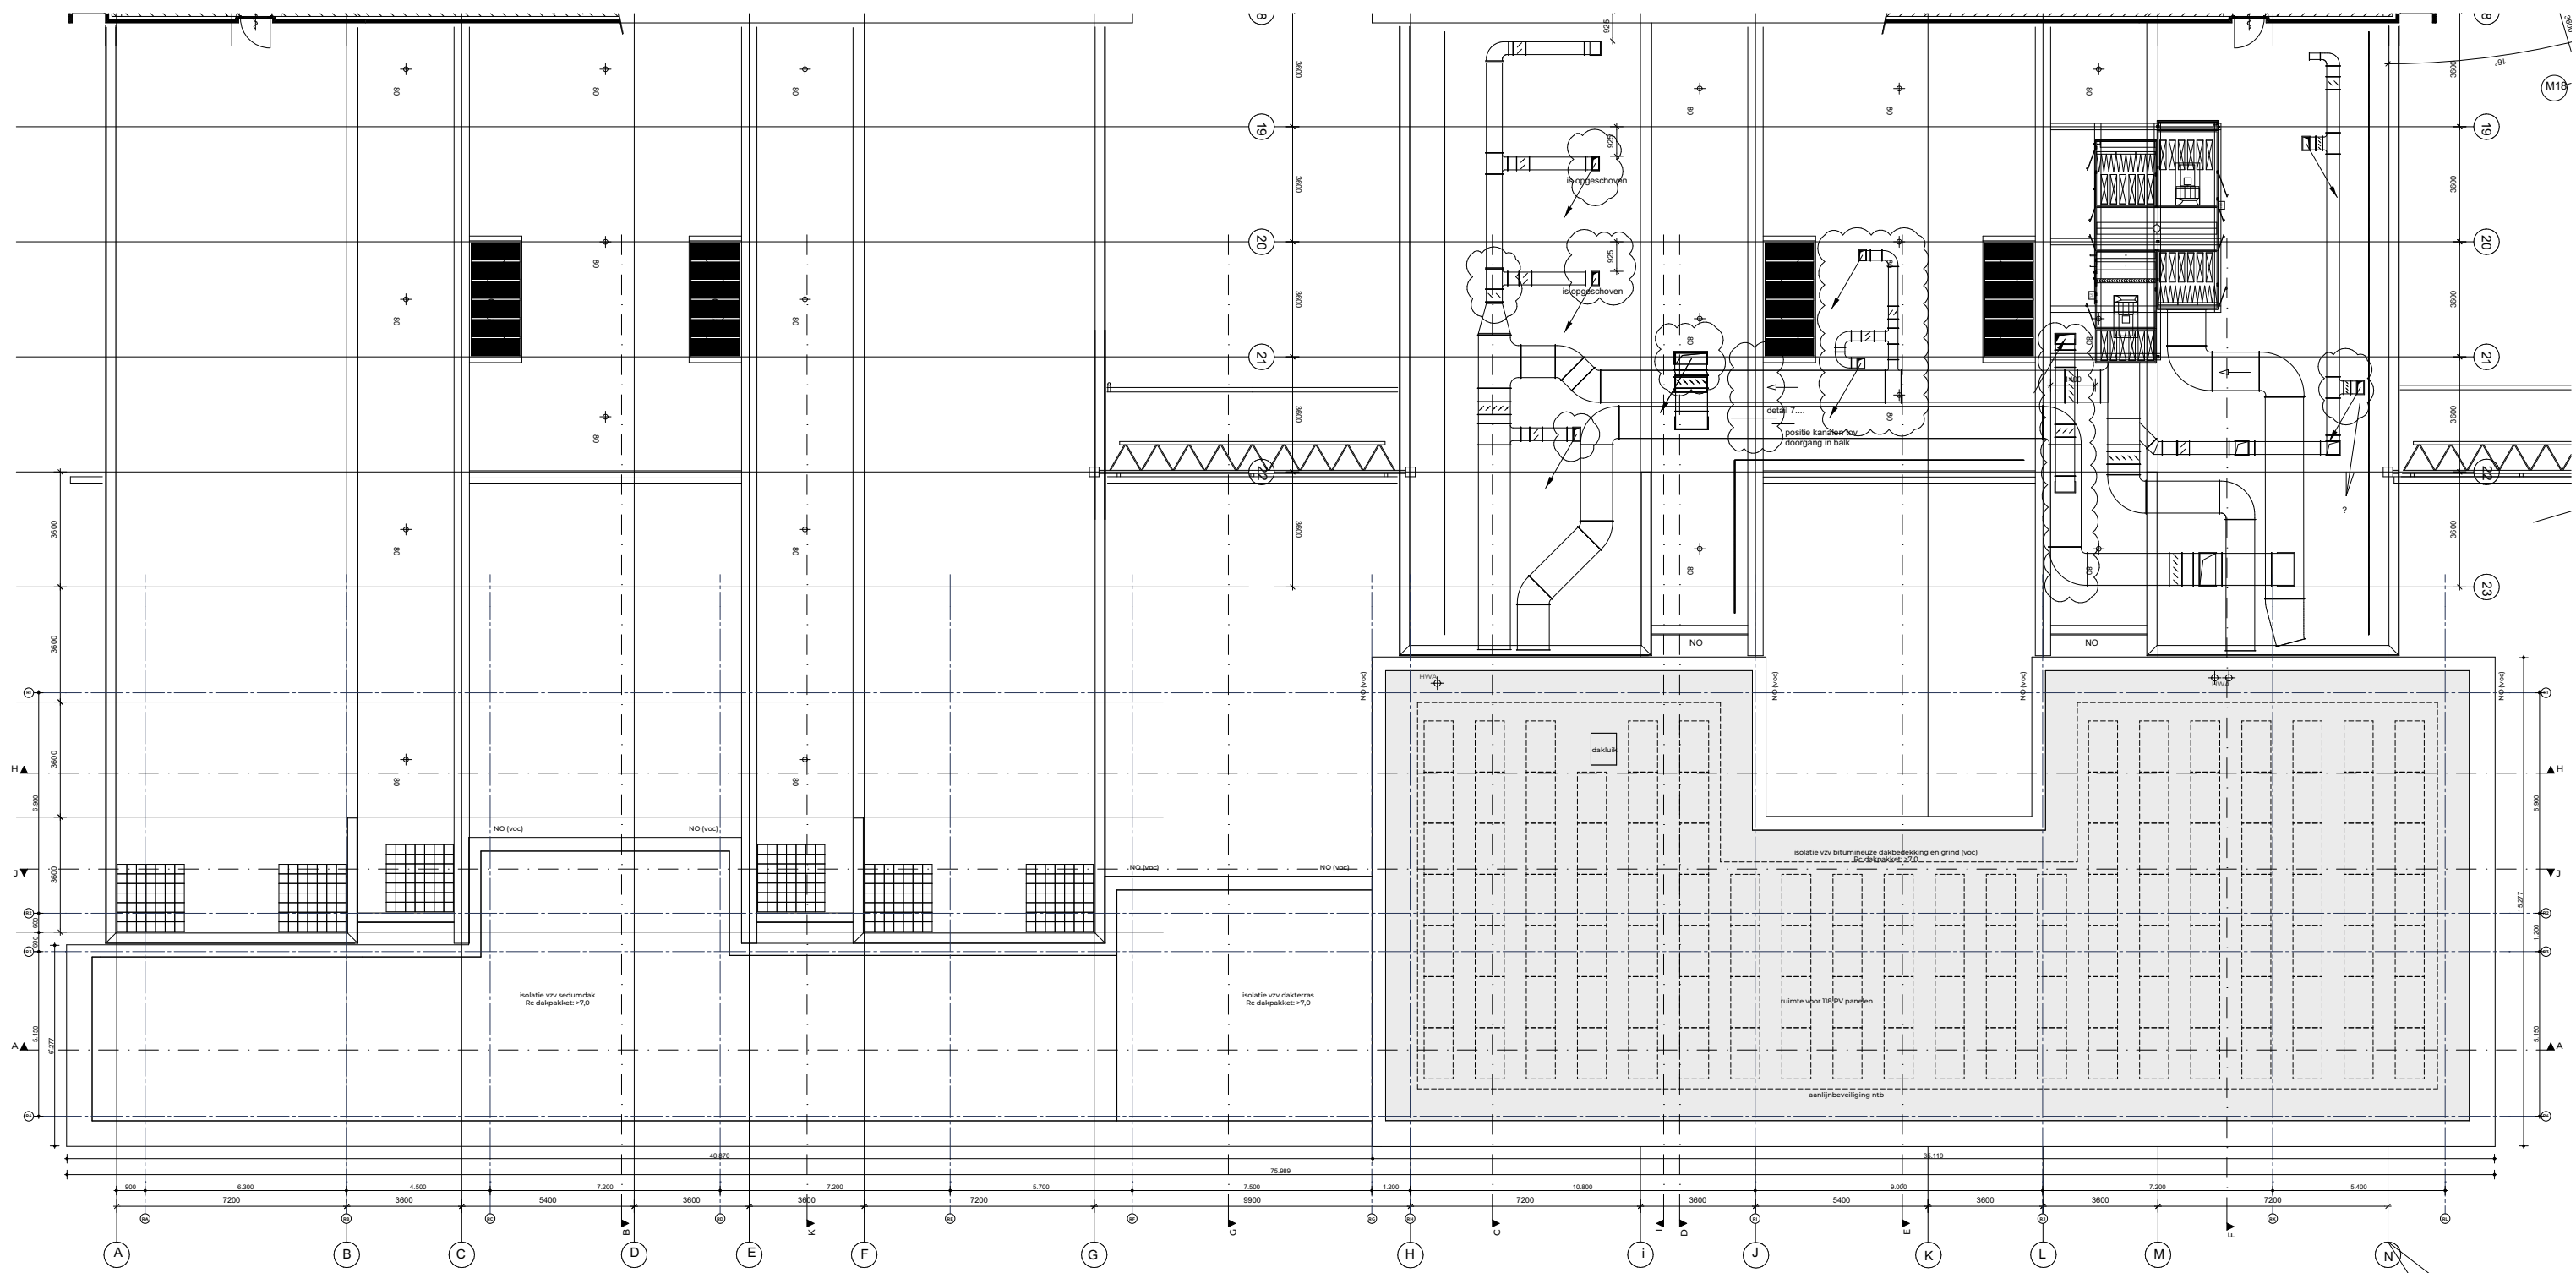

FAAM BO.2 ARCHITECTS

opdrachtgever
De Rooi Pannen Tilburg

project
DRP ringgebouw

fase
concept BV

onderdeel
dakaanzicht

formaat
A1

schaal
1:100

renvooi
BVO nieuwbouw T&E
 begane grond: 86 m²
 eerste verdieping: 802 m²
 tweede verdieping: 494 m²
 totaal: 1382 m²

BVO nieuwbouw Horeca
 begane grond: 210 m²
 totaal: 210 m²

— stabiliteitswand of portaal
 — brandcompartiment





los interieur door derden
 alle maatvoering in het werk controleren

tekeningnummer
1901.21.103

bestand
 1901.21.100.pln

Nachtegaallaan 13M
 5613 CM Eindhoven
 T 040 296 33 96

info@faamarchitects.nl
 www.faamarchitects.nl

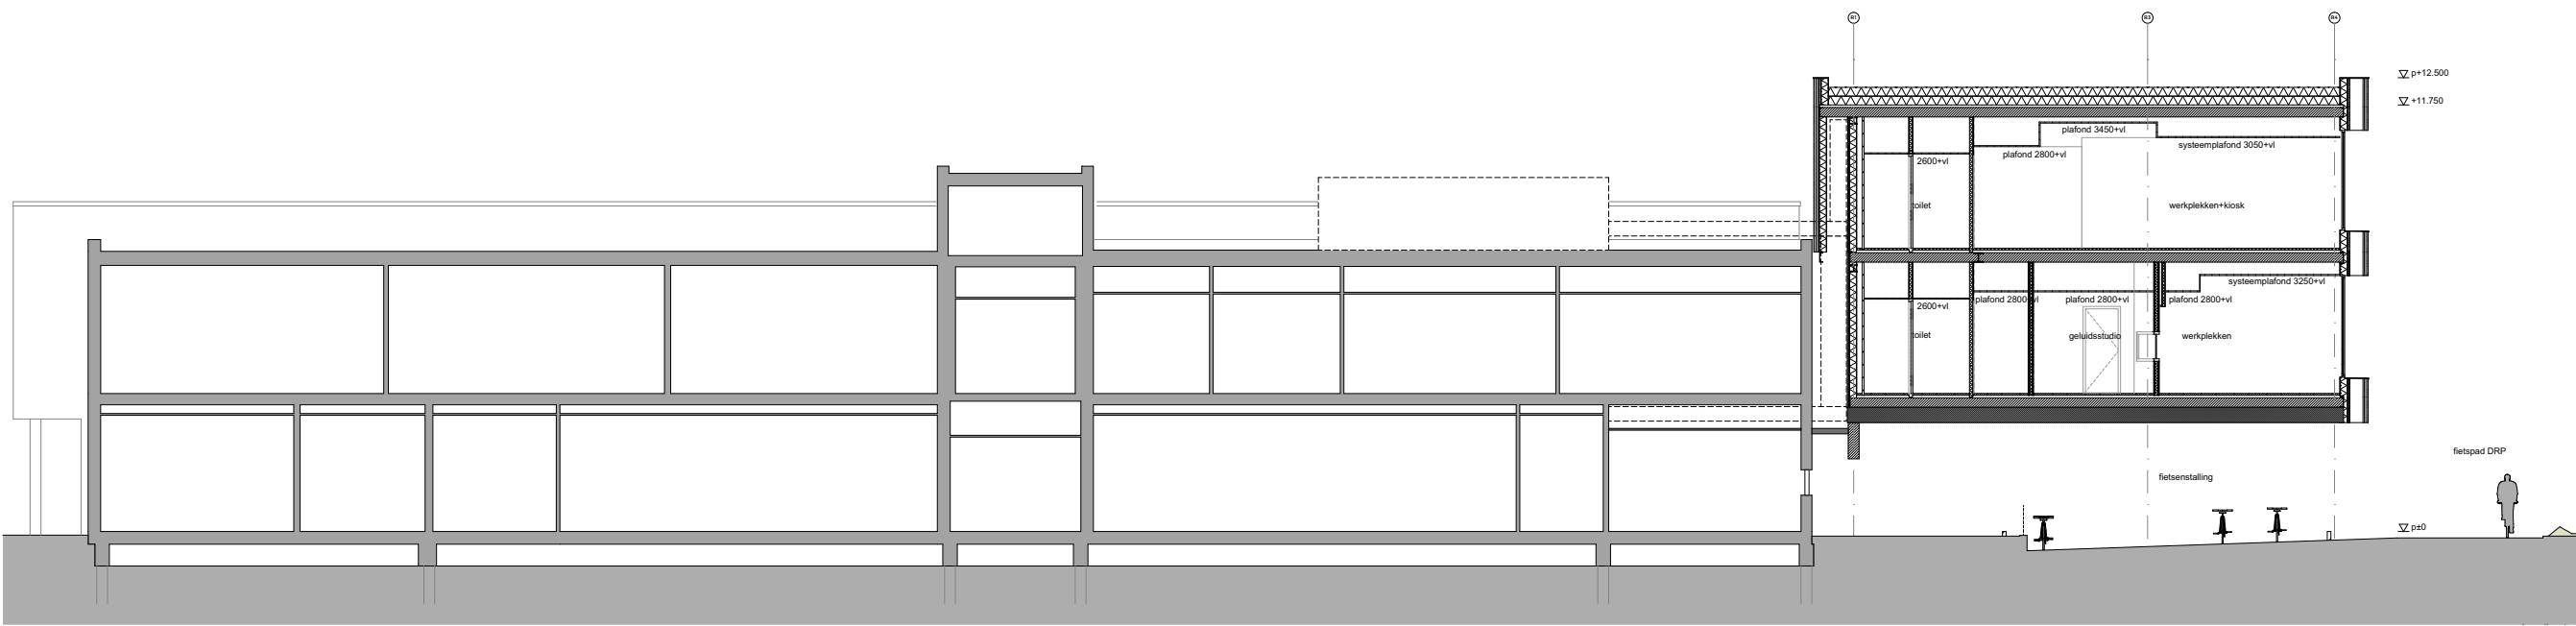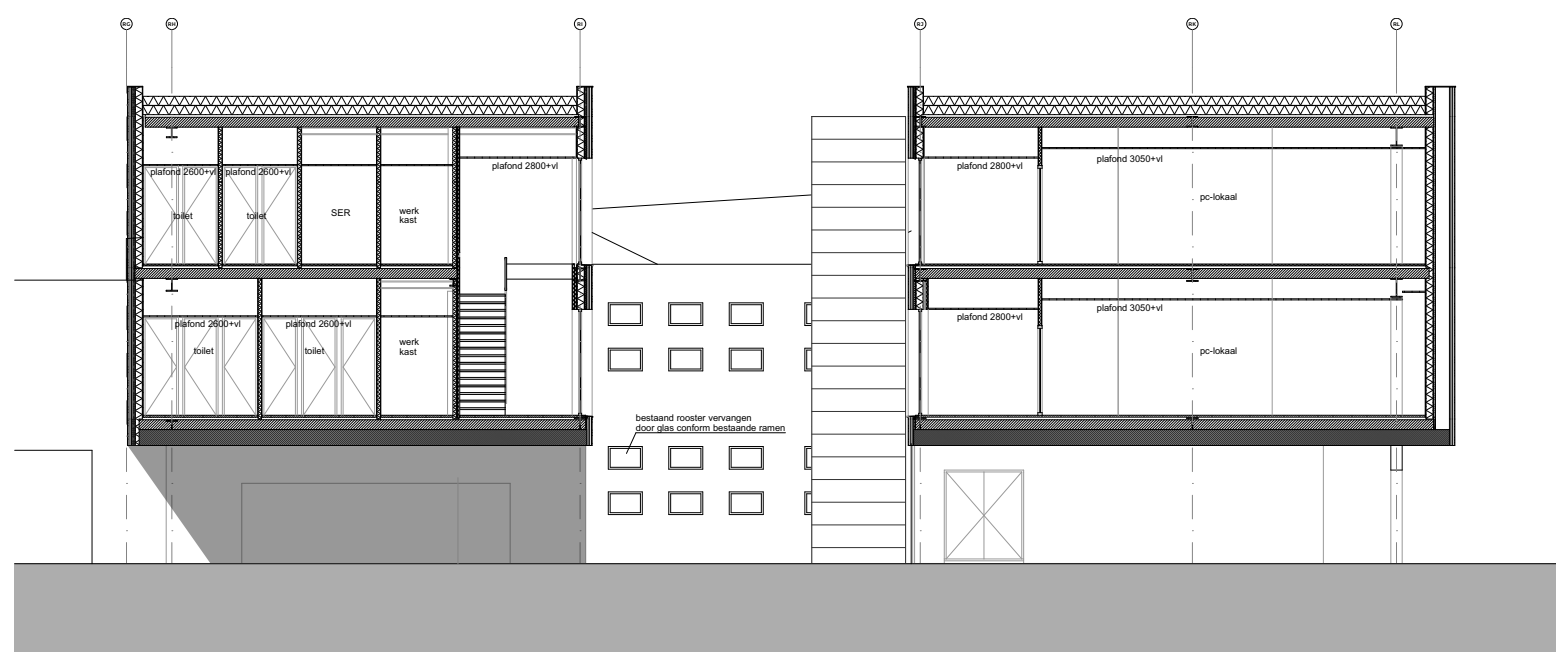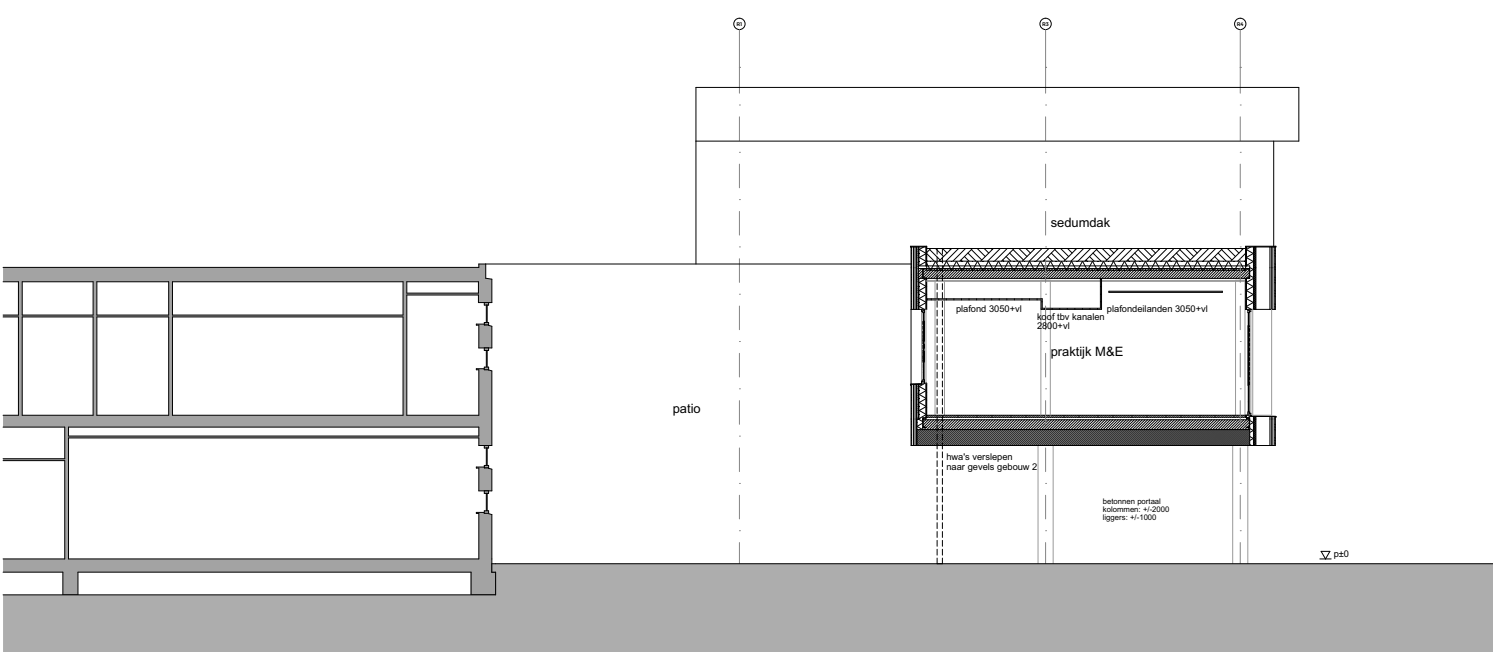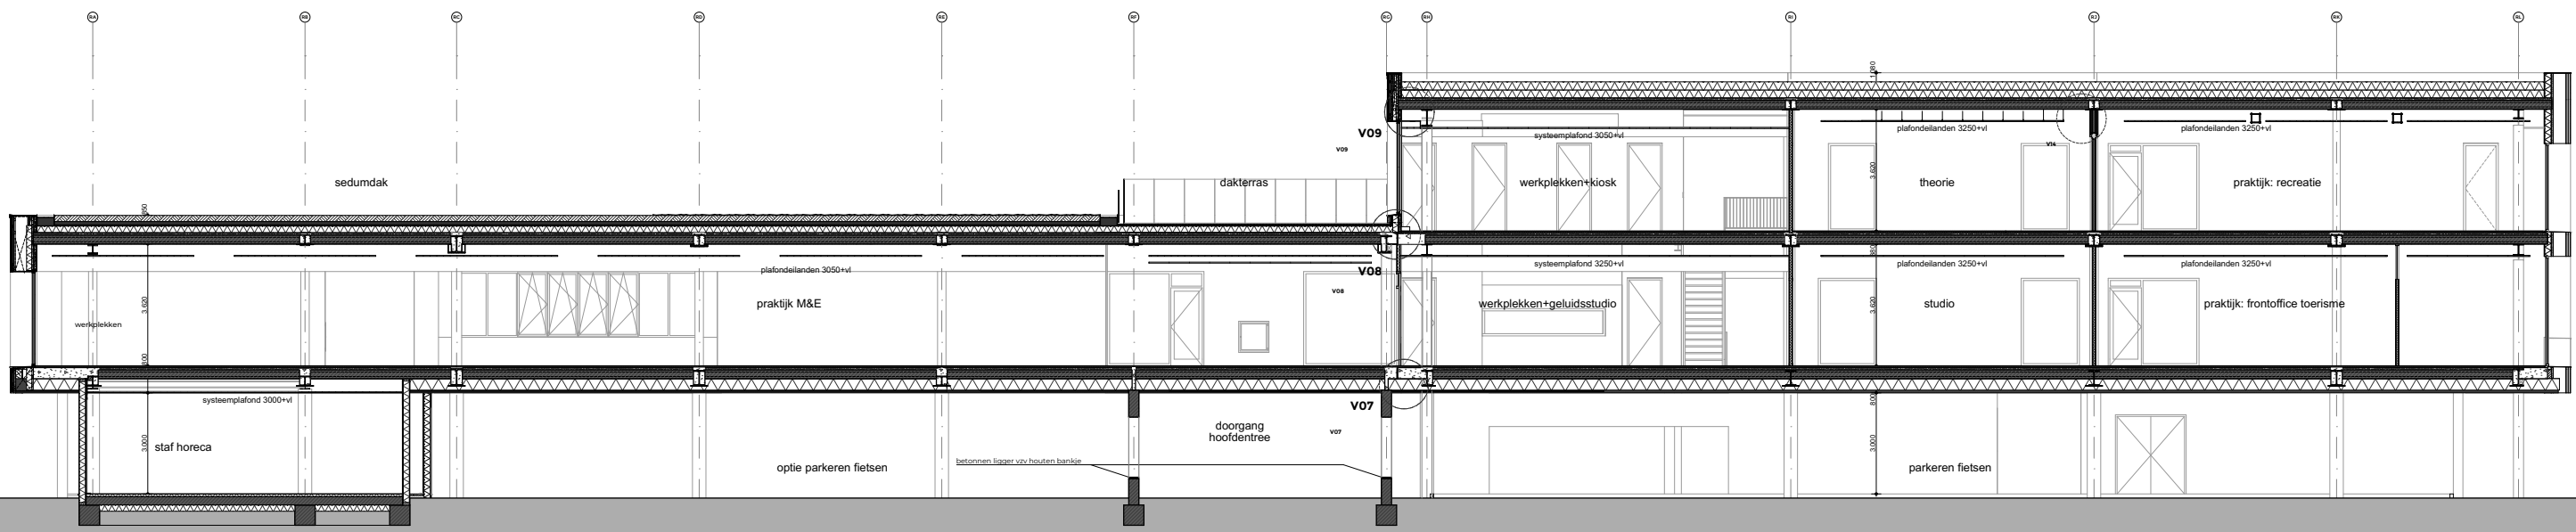

FAAM BO.2 ARCHITECTS

opdrachtgever
De Rooi Pannen Tilburg

project
DRP ringgebouw

fase
concept BV

onderdeel
doorsneden

formaat
A1

schaal
1:100

tekeningnummer
1901.21.300

bestand
1901.21.100.pln

Nachtegaallaan 13M
5613 CM Eindhoven
T 040 296 33 96

info@faamarchitects.nl
www.faamarchitects.nl

4

identiteit en uitstraling
nieuwbouw



Gebouw 1 (klooster)



Gebouw 4b (vmbo)




Gebouw 6 (vormgeving)

Kleuren bestaande gebouwen




Kleuren nieuwbouw



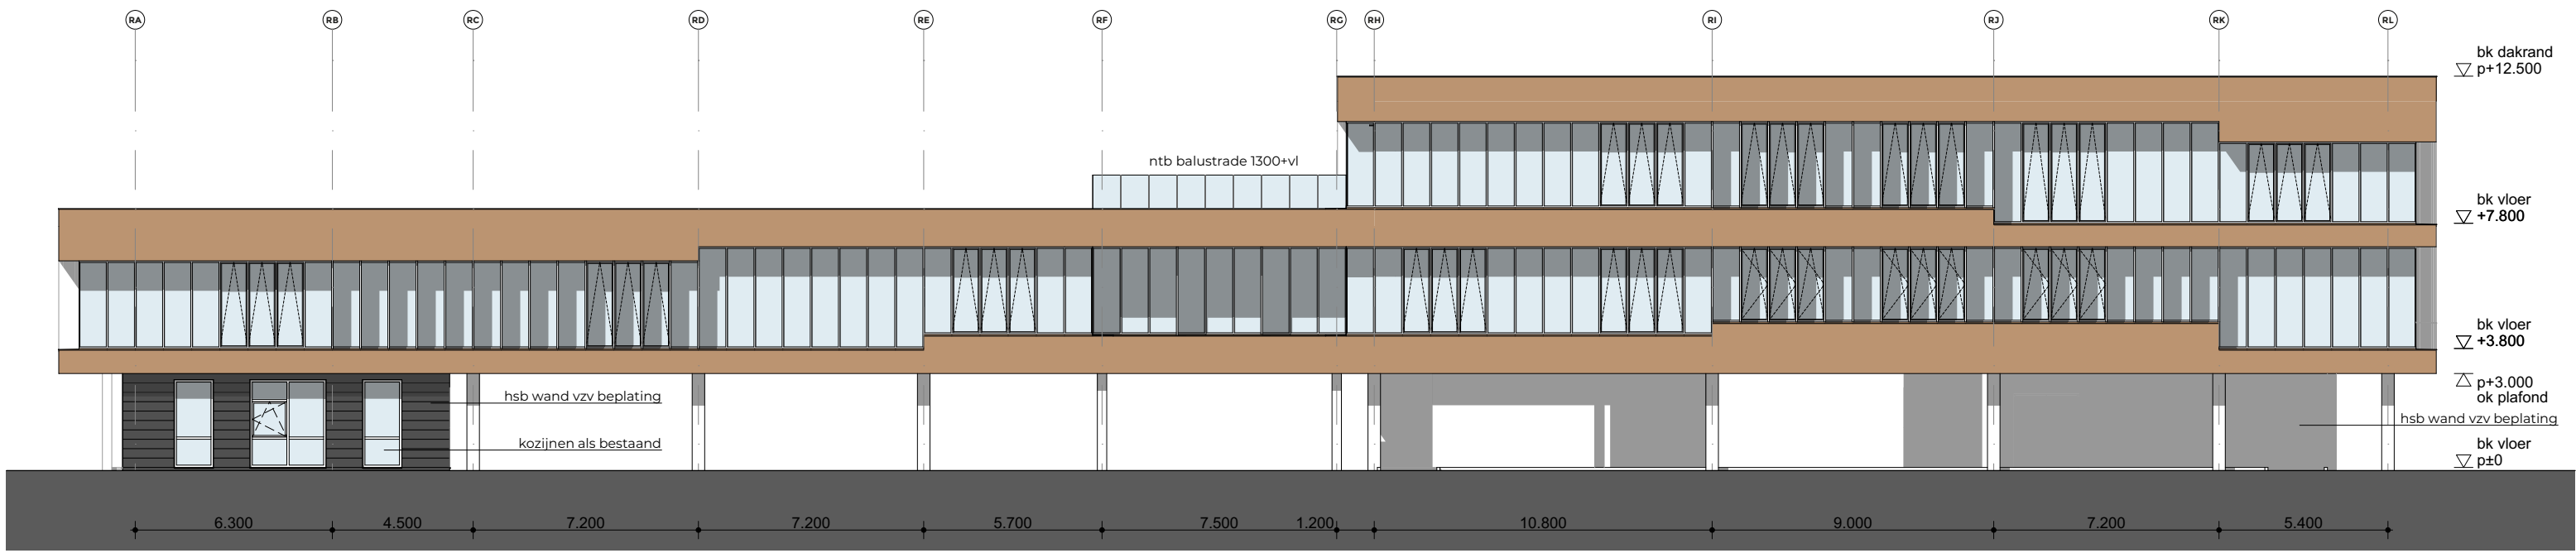


voorgevel

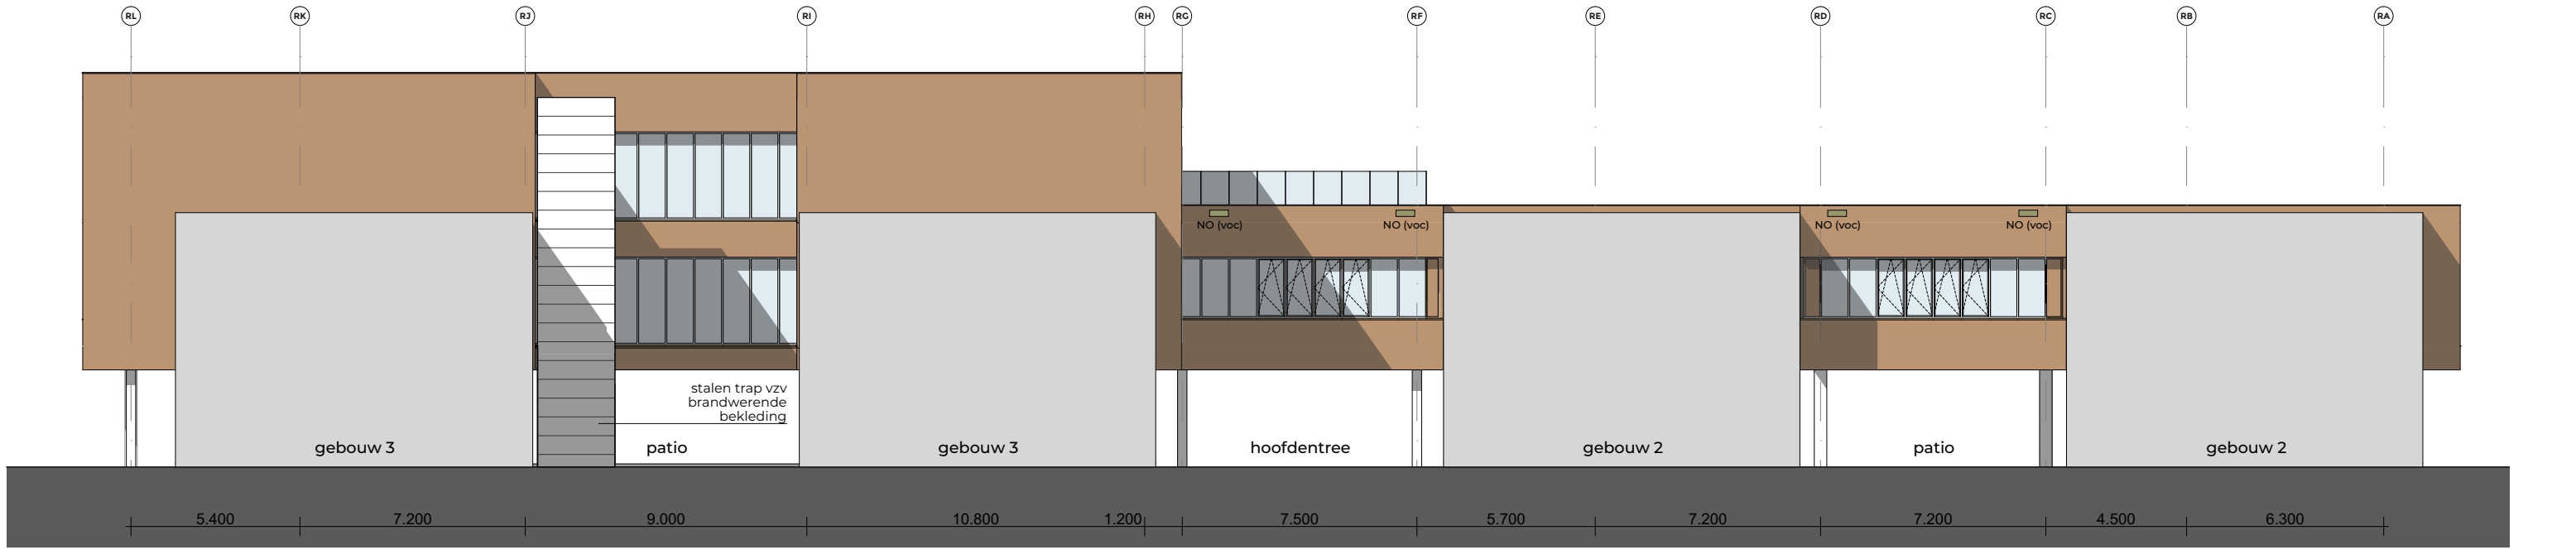

achtergevel



zijgevel links

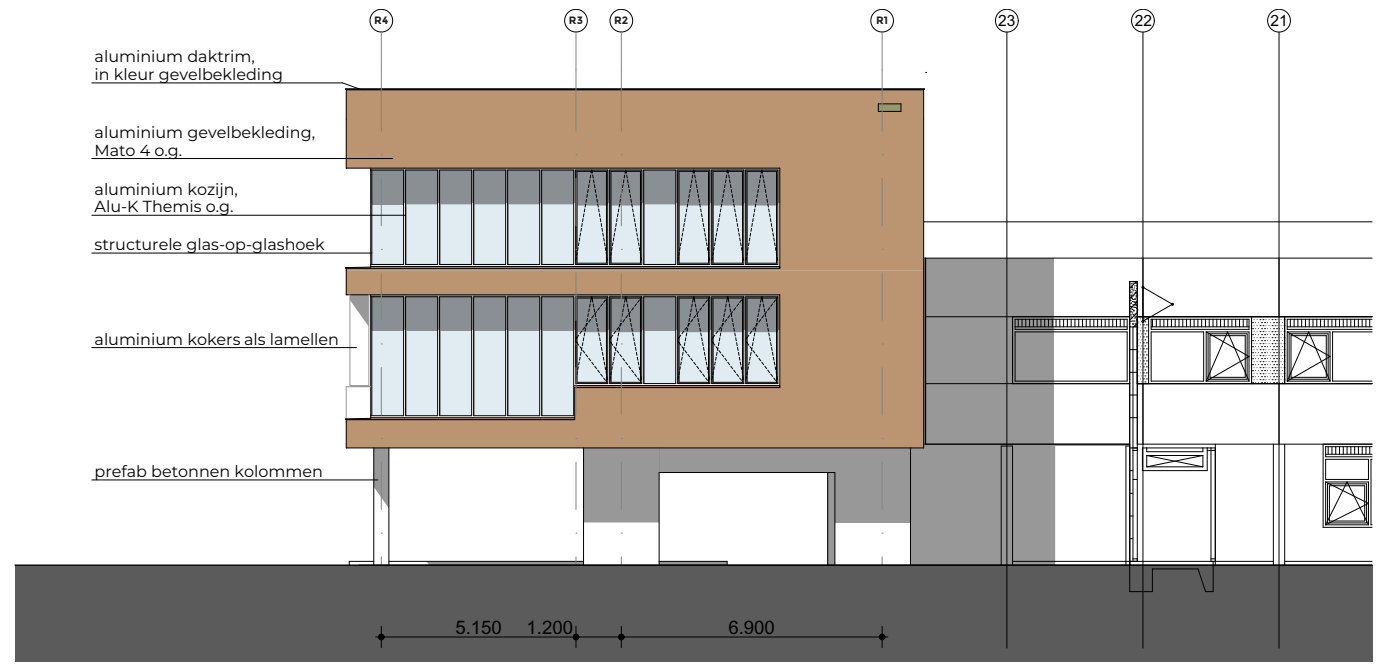

zijgevel rechts

FAAM BO.2 ARCHITECTS

opdrachtgever
De Rooi Pannen Tilburg
project
DRP ringgebouw
fase
concept BV
onderdeel
gevels
formaat
A1
schaal
1:100

tekeningnummer
1901.21.200

bestand
1901.21.100.pln

Nachtegallaan 13M
5613 CM Eindhoven
T 040 296 33 96

info@faamarchitects.nl
www.faamarchitects.nl



LET'S TALK

FAAMARCHITECTS

