

SITUATIE
 gemeente Tilburg
 sectie T
 nummer 433

LXARCHITECTEN

project: **Nieuwbouw Ringbaan Noord 13 te Tilburg**
 tekening: **Definitief ontwerp**
 onderdeel: **Situatie**

project nr.: **21.704**
 fase - tekening nr.: **DO - 100**
 datum - modelleur: 18-07-2022 GJ


schaal: **1:1000**
 opdrachtgever: **LOADS.nl te Amsterdam**

Cacaokade 3 - Helmond - Tel +31 492 52 44 27
 internet : www.LXarchitecten.nl

Postbus 66 - 5700 AB - Helmond
 e-mail : info@lxarchitecten.nl

© 2022 LXarchitecten Alle rechten op het gebruik van deze tekening zijn voorbehouden aan de maker. Voor publicatie of enig gebruik in welke vorm dan ook is vooraf toestemming van de ontwerper vereist.


a
b
c
d
e
f

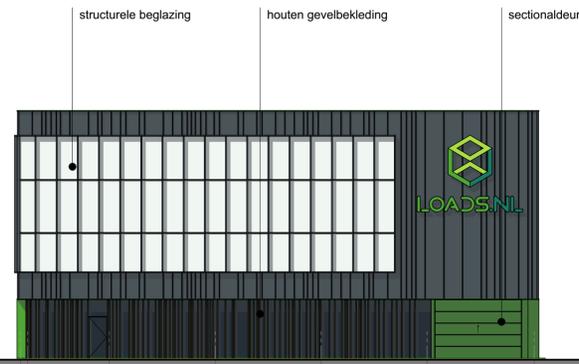


VOORGEVEL



RECHTERGEVEL

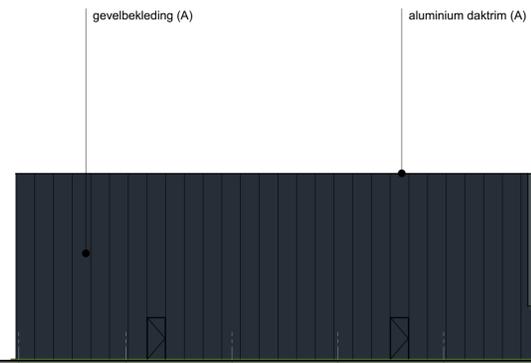


ACHTERGEVEL

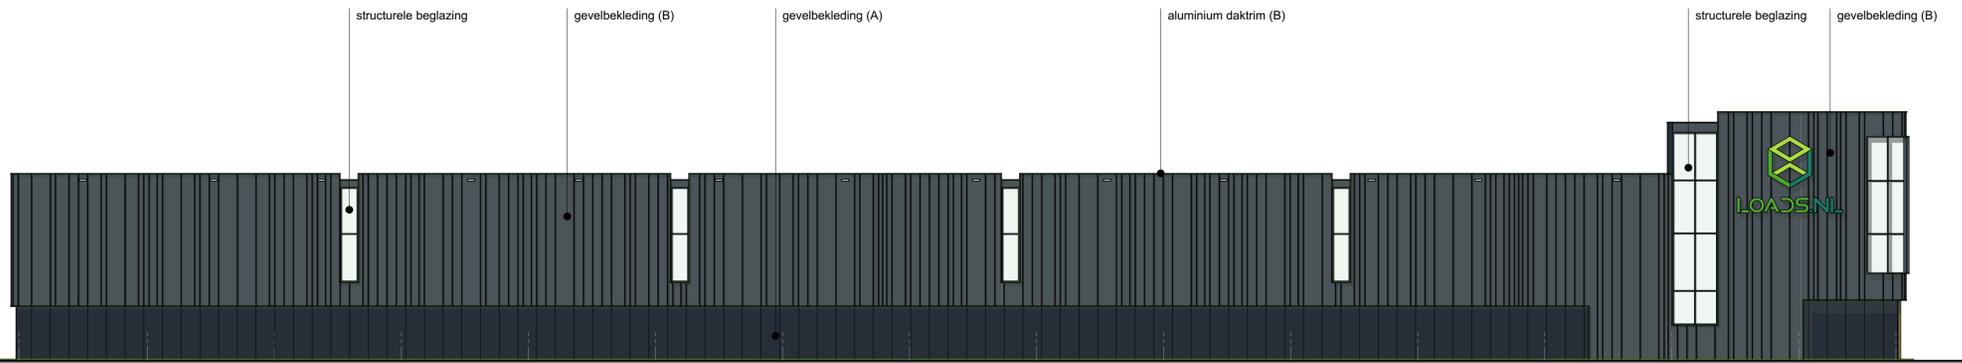

LINKERGEVEL



DOORSNEDE A-A

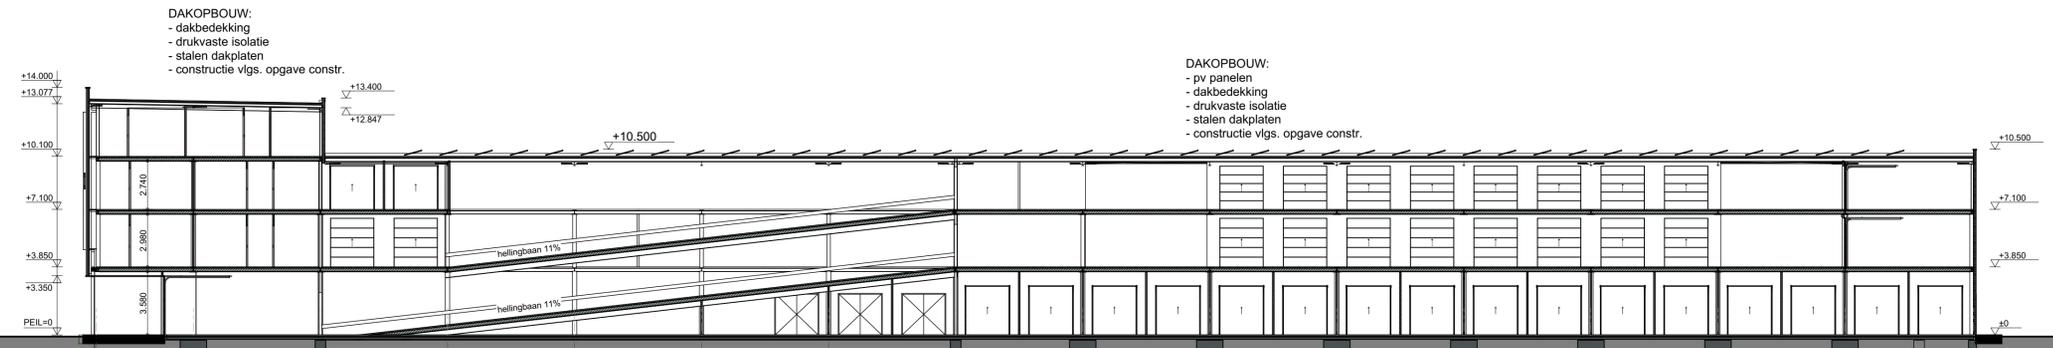

DOORSNEDE B-B



LXARCHITECTEN

project nr.: **Nieuwbouw Ringbaan Noord 13 te Tilburg**

tekening: **Definitief ontwerp**

onderdeel: **Gevels**

schaal: **1:200**

opdrachtgever: **LOADS.nl te Amsterdam**

Cacaokade 3 - Helmond - Tel +31 492 52 44 27
internet : www.LXarchitecten.nl

project nr.: **21.704**

fase - tekening nr.: **DO - 210**

datum - modelleur: 18-07-2022 GJ

a

b

c

d

e

Postbus 66 - 5700 AB - Helmond
e-mail : info@lxarchitecten.nl

© 2022 LXarchitecten Alle rechten op het gebruik van deze tekening zijn voorbehouden aan de maker. Voor publicatie of enig gebruik in welke vorm ook is vooraf toestemming van de ontwerper vereist.