



RIJKSMONUMENT DE LANGE AKKER BERKEL-ENSCHOT

opdrachtgever
Lemmens Beheer BV

bouwhistoricus
John van Lierop

locatie
Bosscheweg 57 Berkel-Enschot

bruto vloeroppervlak
ca. 552 m²

architect
Aarde Borgert Architecten

aannemer
Bouwbedrijf van Gijssel BV

functie
Gezondheidszorg/Kantoor

periode
2018-2025

AERDE
BORGERT
ARCHITECTEN


Legenda

- A. appartementen
Oostvleugel
- B. Rijksmonument
gezondheidscentrum
- C. appartementen
Westvleugel
- D. gemeenschappelijke tuin

plattegrond | 1:500


0 10 20 m


RIJKSMONUMENT DE Lange AKKER
BOSSCHEWEG 57 BERKEL-ENSCHOT

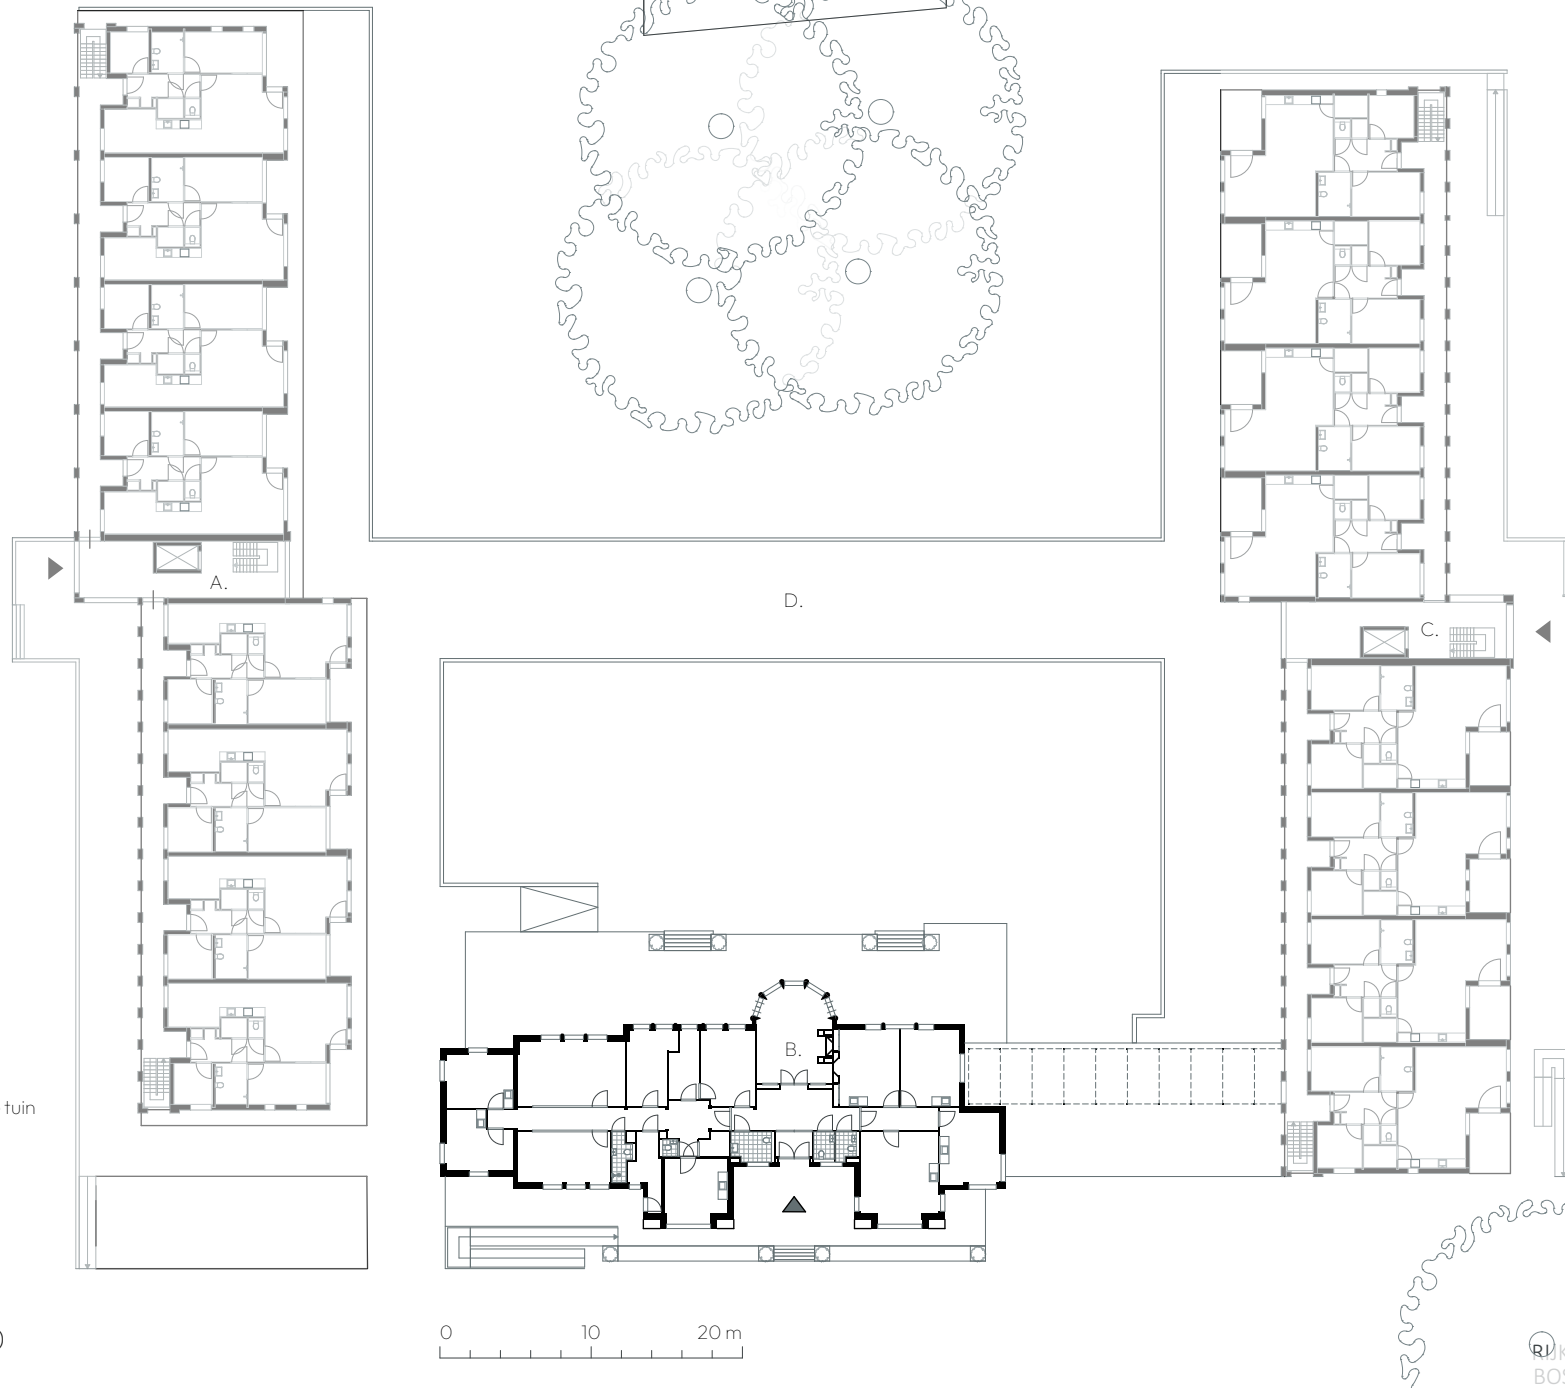


Legenda


- A. appartementen
Oostvleugel
- B. Rijksmonument
gezondheidscentrum
- C. appartementen
Westvleugel

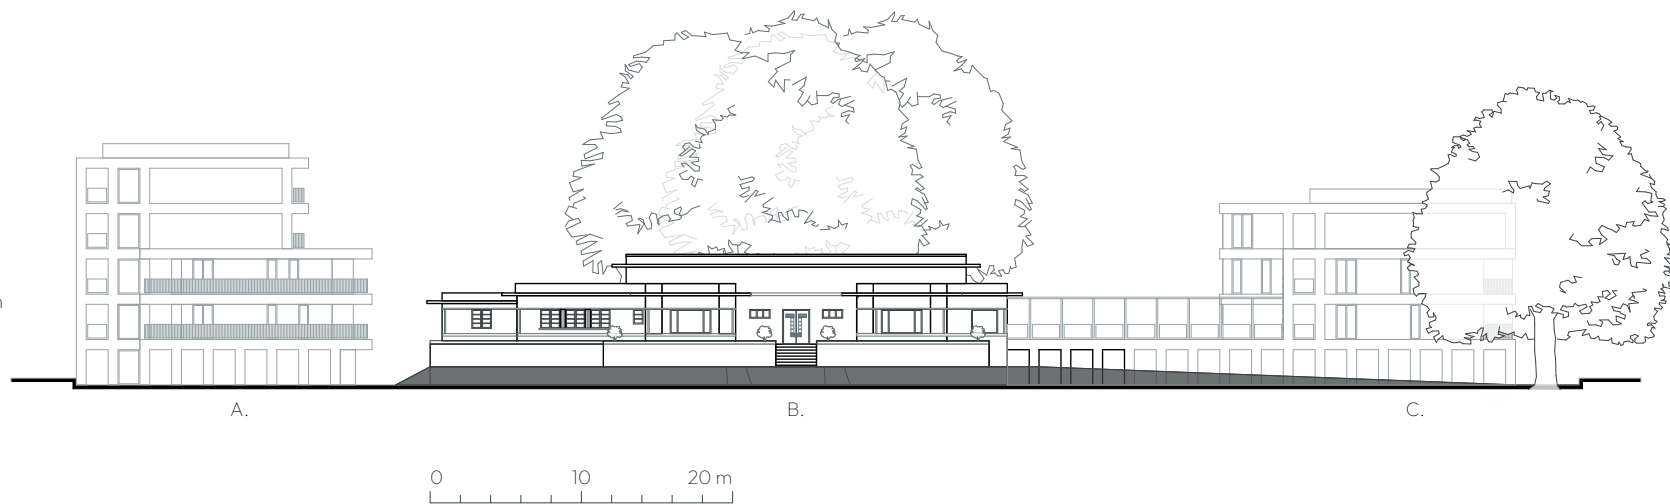

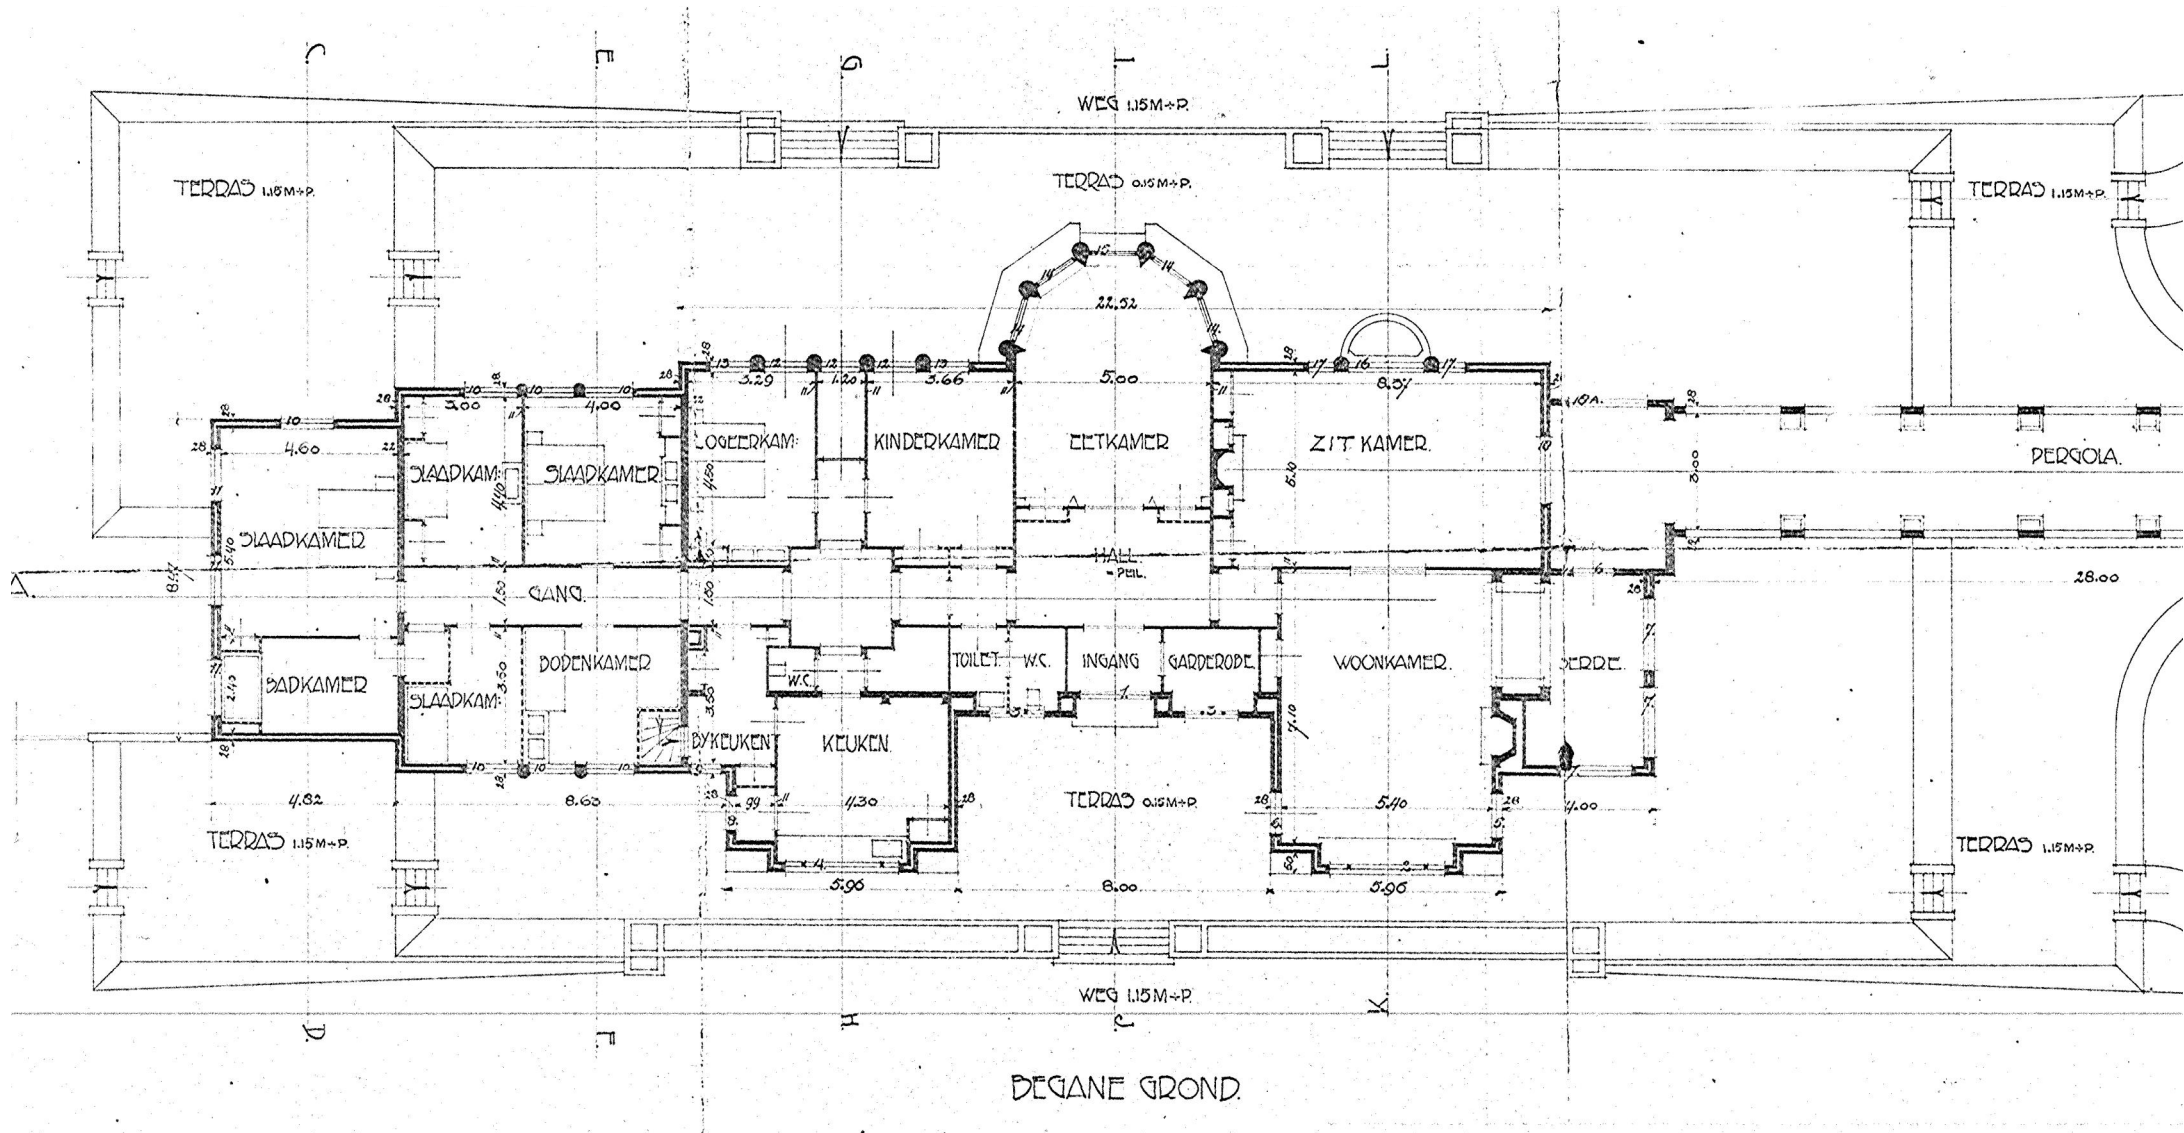

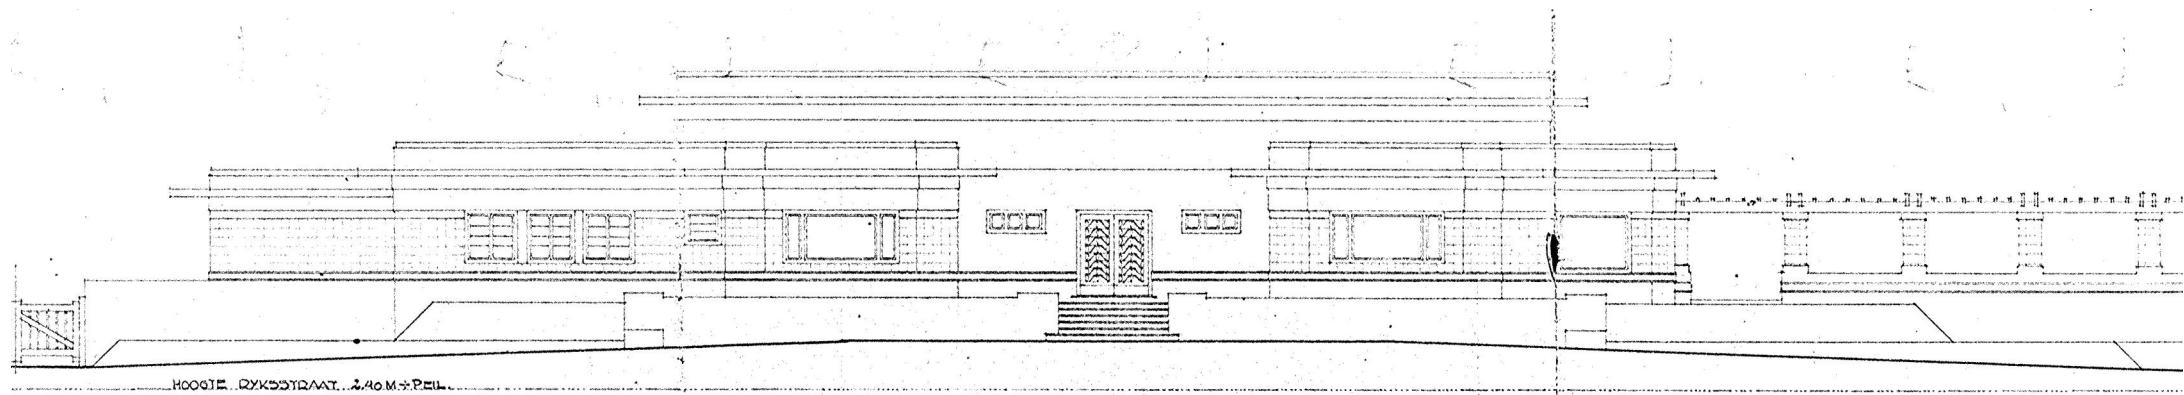

VOORGEVEL

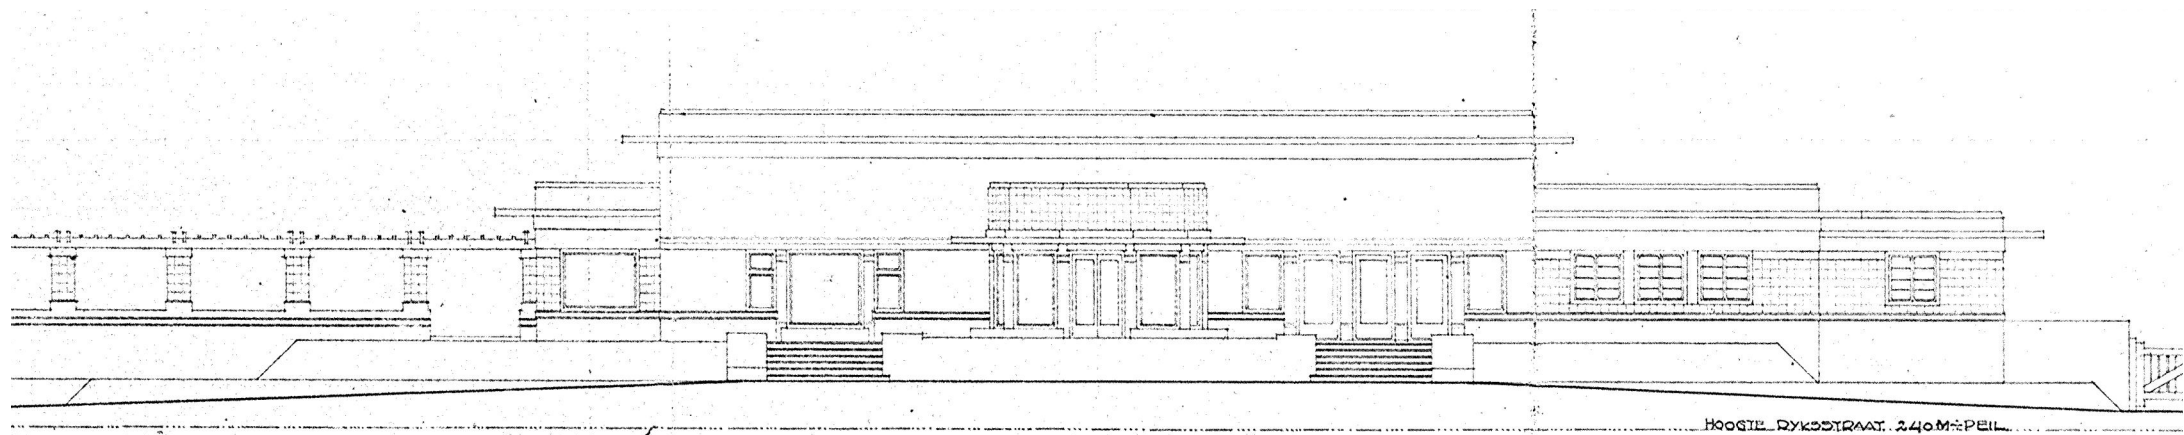

ACHTERGEVEL

- waardering
- hoge monumentwaarde
 - positieve monumentwaarde
 - indifferente monumentwaarde
 - vloer
 - interieurelement
 - balklaag, plafond of kapconstructie
 - ruimtelijke waarde
 - zichtas of ruimtelijke relatie

