


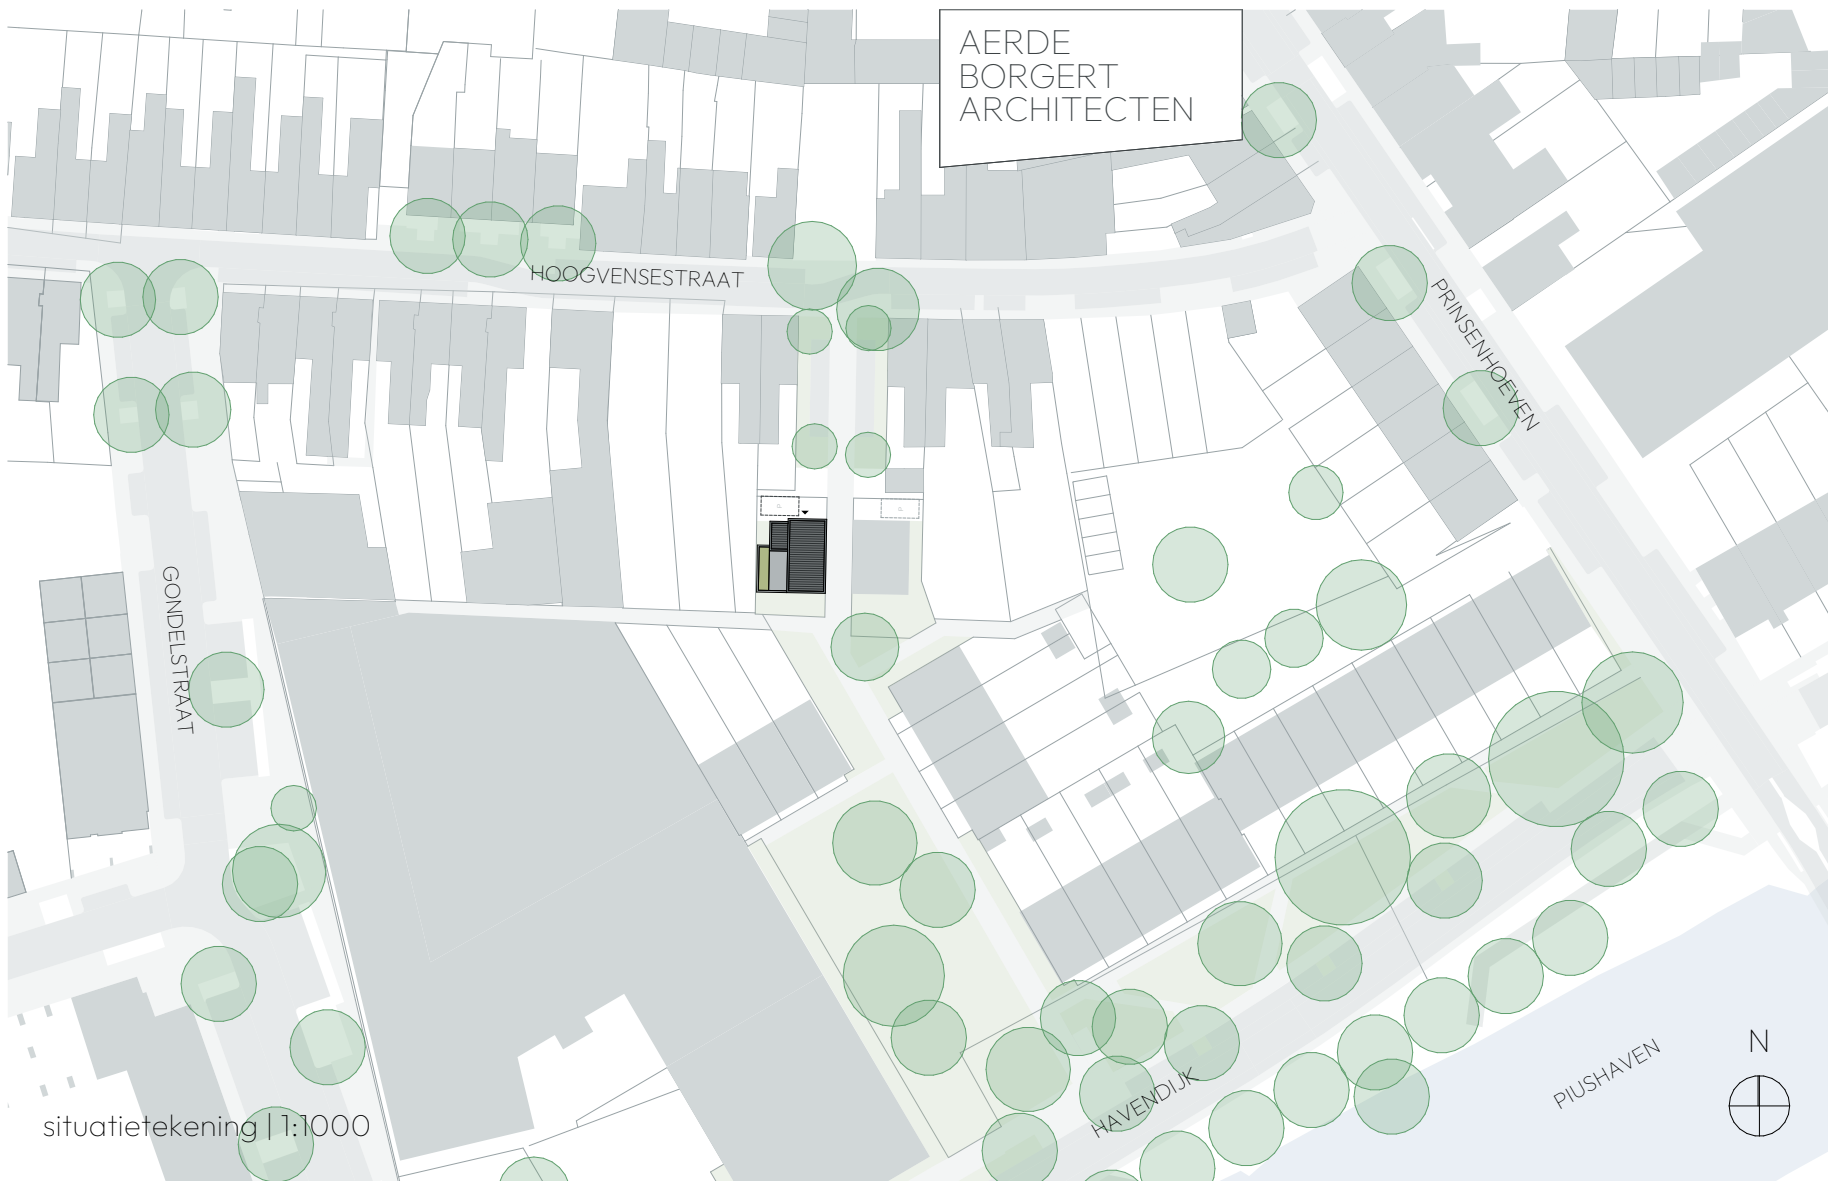

situatietekening | 1:1000

opdrachtgever
particulier

aannemer
Bouwgroep midden Brabant

functie
Wonen

periode
2023-2025


architect
Aarde Borgert Architecten

locatie
Spinaker, Piushaven Tilburg


bruto vloeroppervlak
ca. 185 m²

POORTWONING SPINAKER PIUSHAVEN TILBURG


kavel 97
Spinaker Piushaven Tilburg
ca. 145 m²

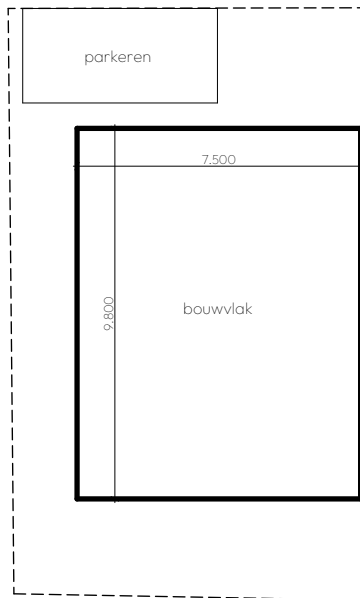


kavel | 1:200

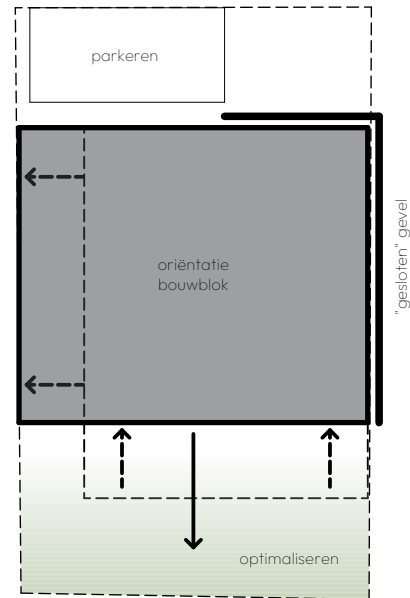


oriëntatie | 1:200

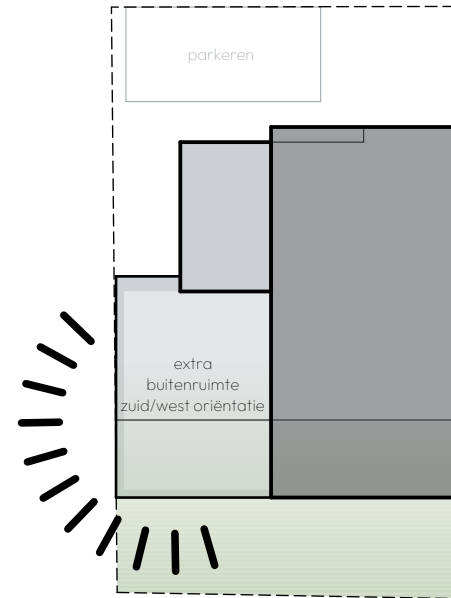


morfologie | 1:200

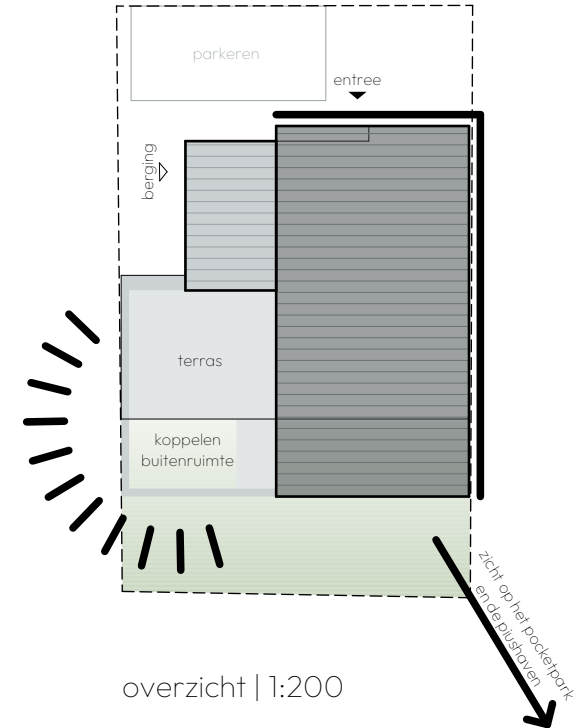


overzicht | 1:200

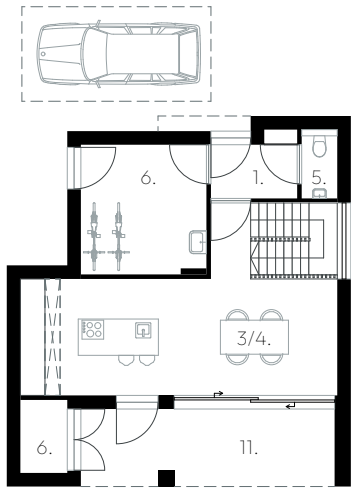

begane grond | 1:200

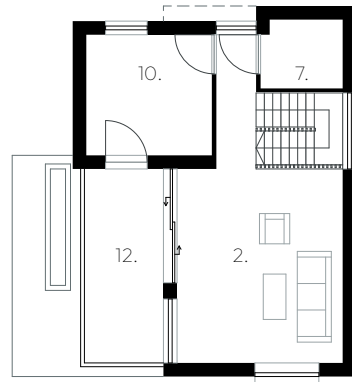


1e verdieping | 1:200

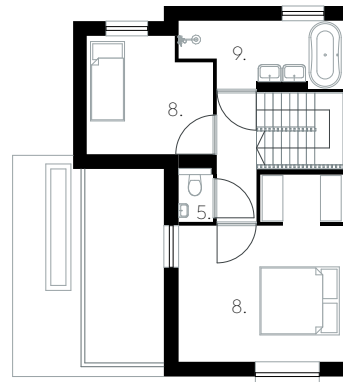

2e verdieping | 1:200

Legenda

1. entree
2. woonkamer
3. eetkamer
4. keuken
5. toilet
6. bergruimte
7. techniek
8. slaapkamer
9. badkamer
10. kantoor
11. (patio)tuin
12. dakterras/balkon

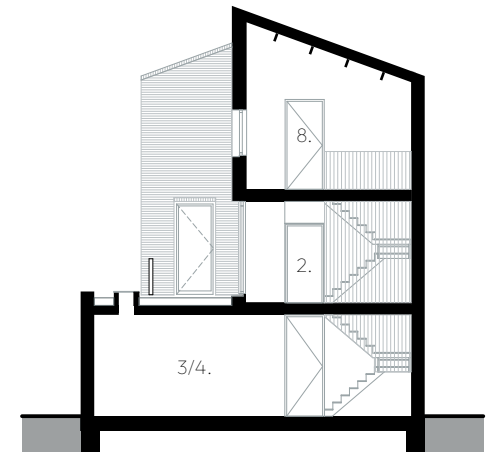

0 5 10 m

doorsnede A-A | 1:200