

stationstraat 5







voorgevel

spoorlaan 224

linkerzijgevel

achtergevel

rechterzijgevel

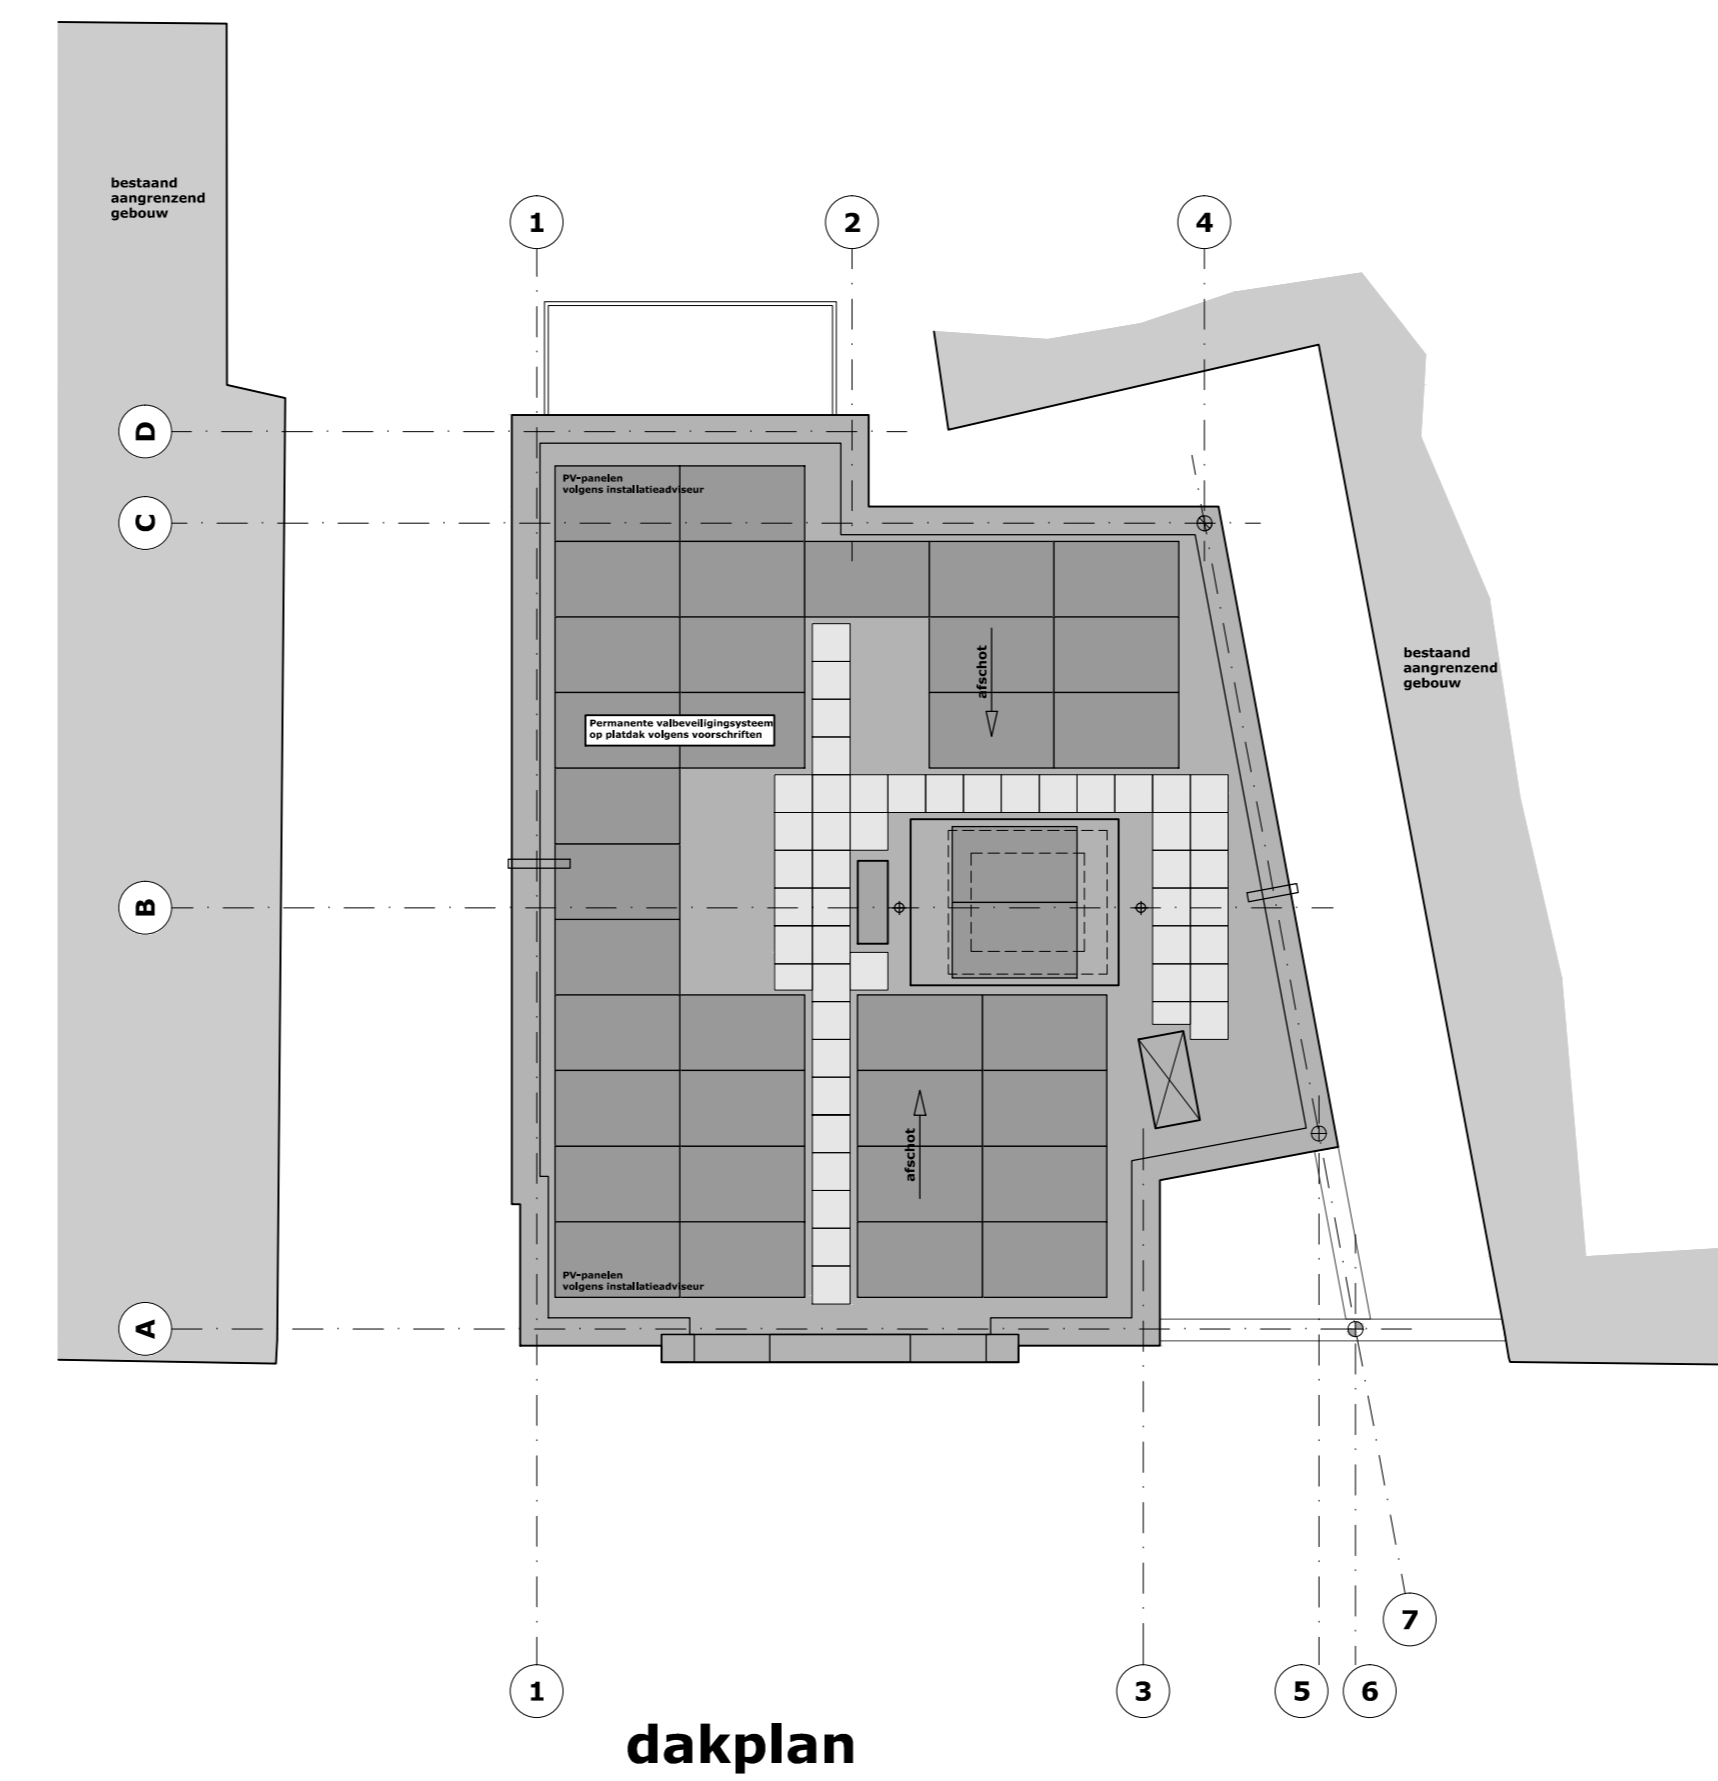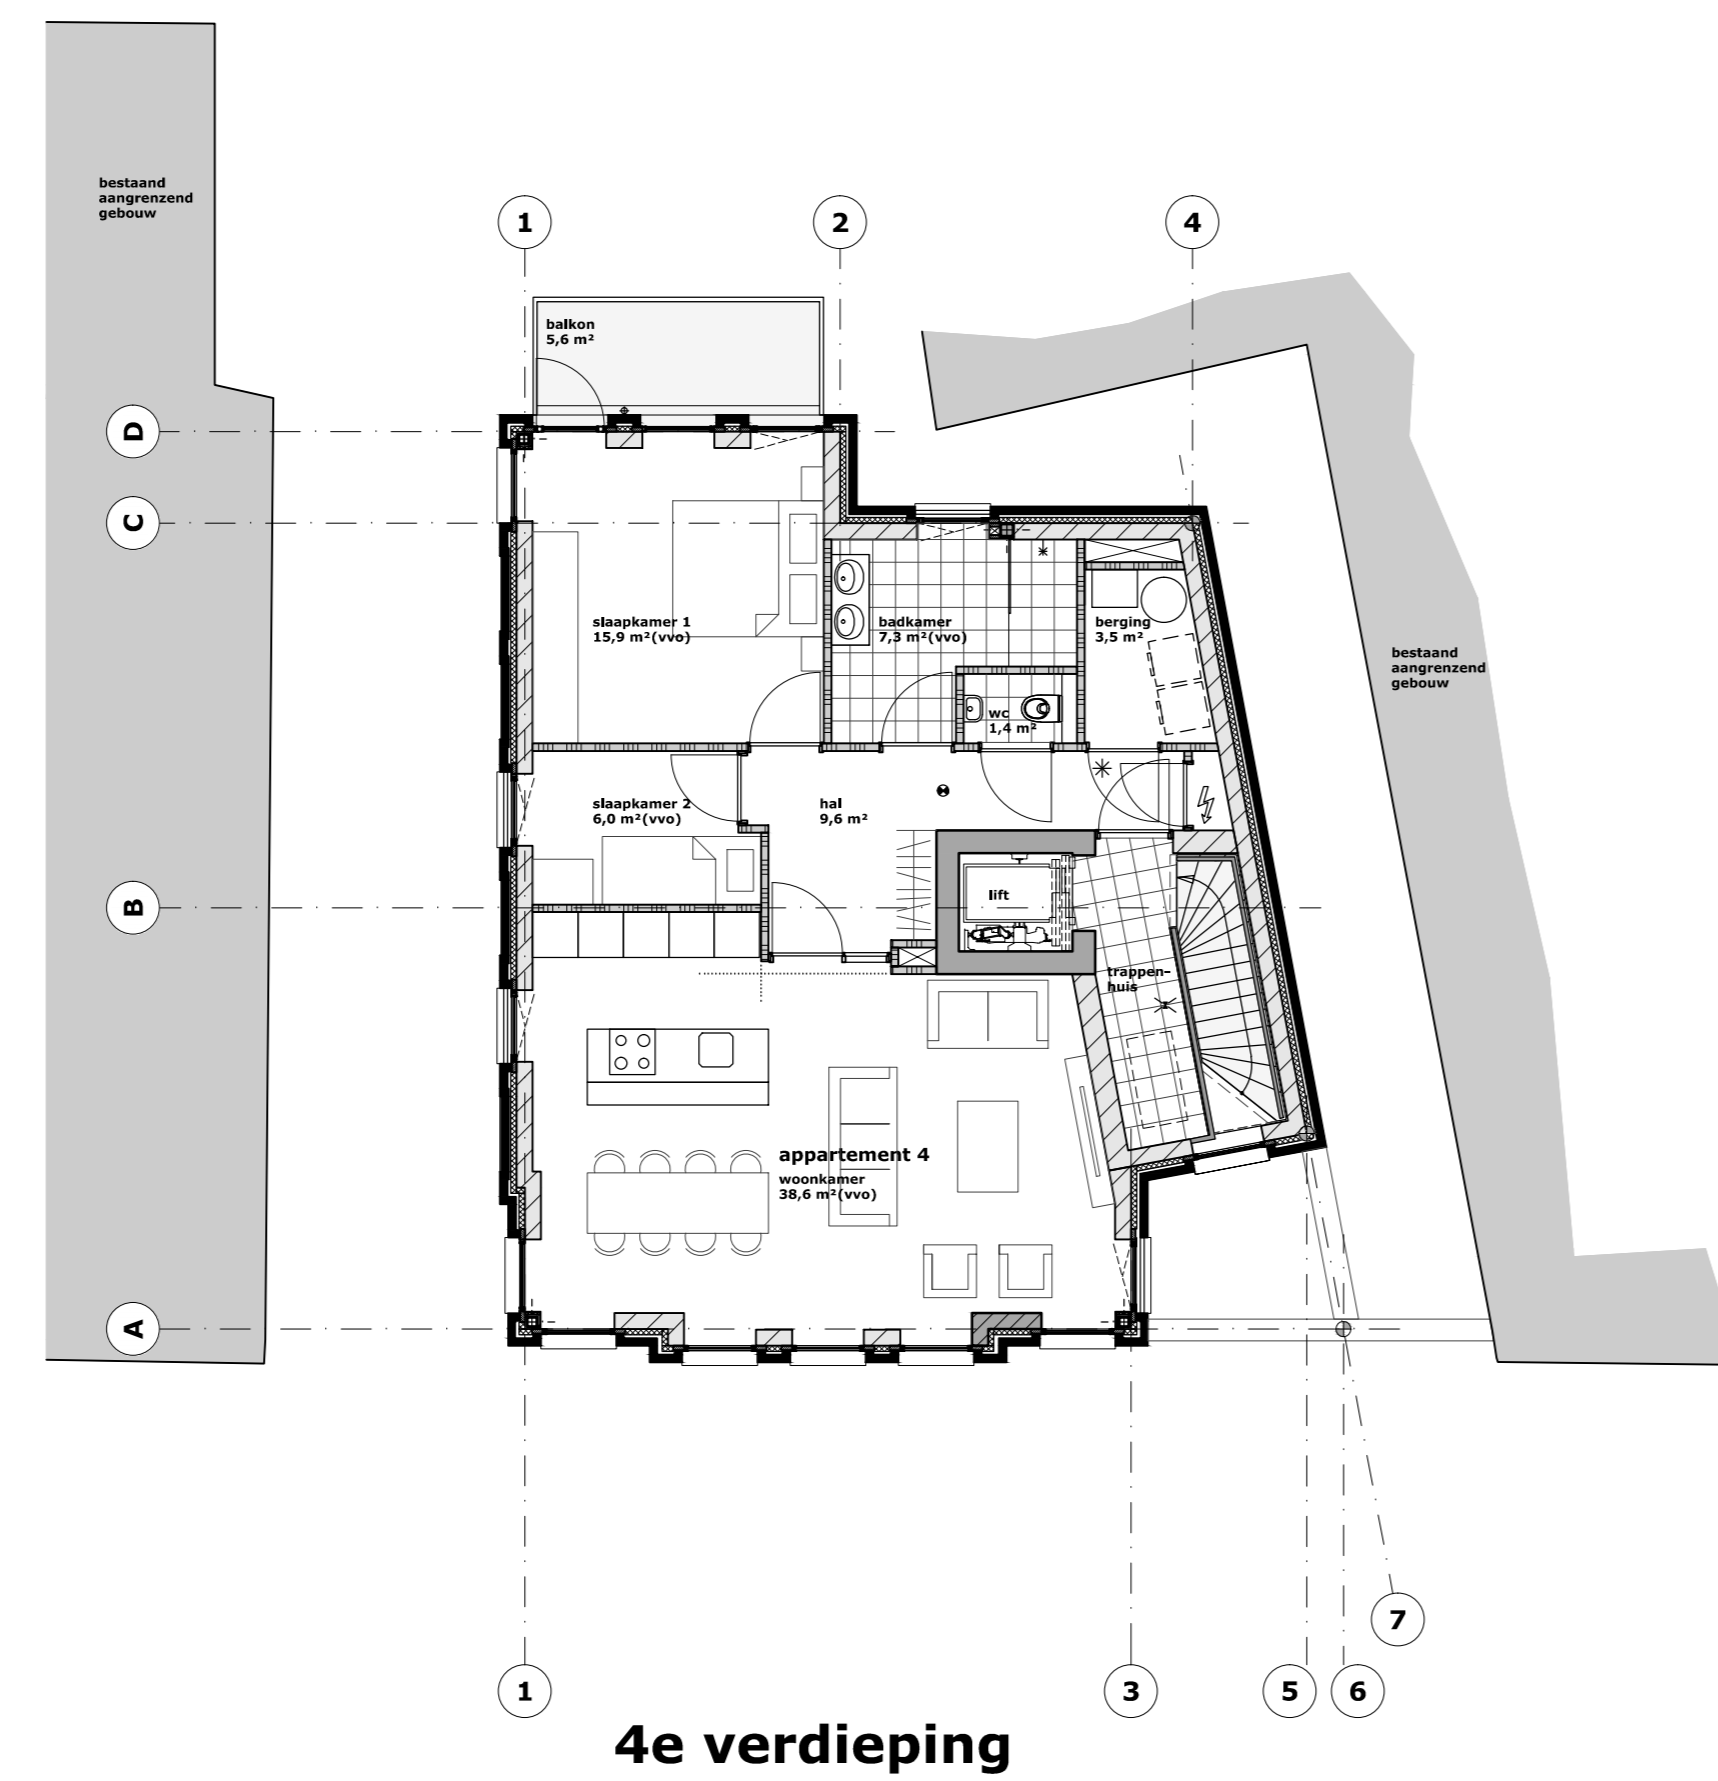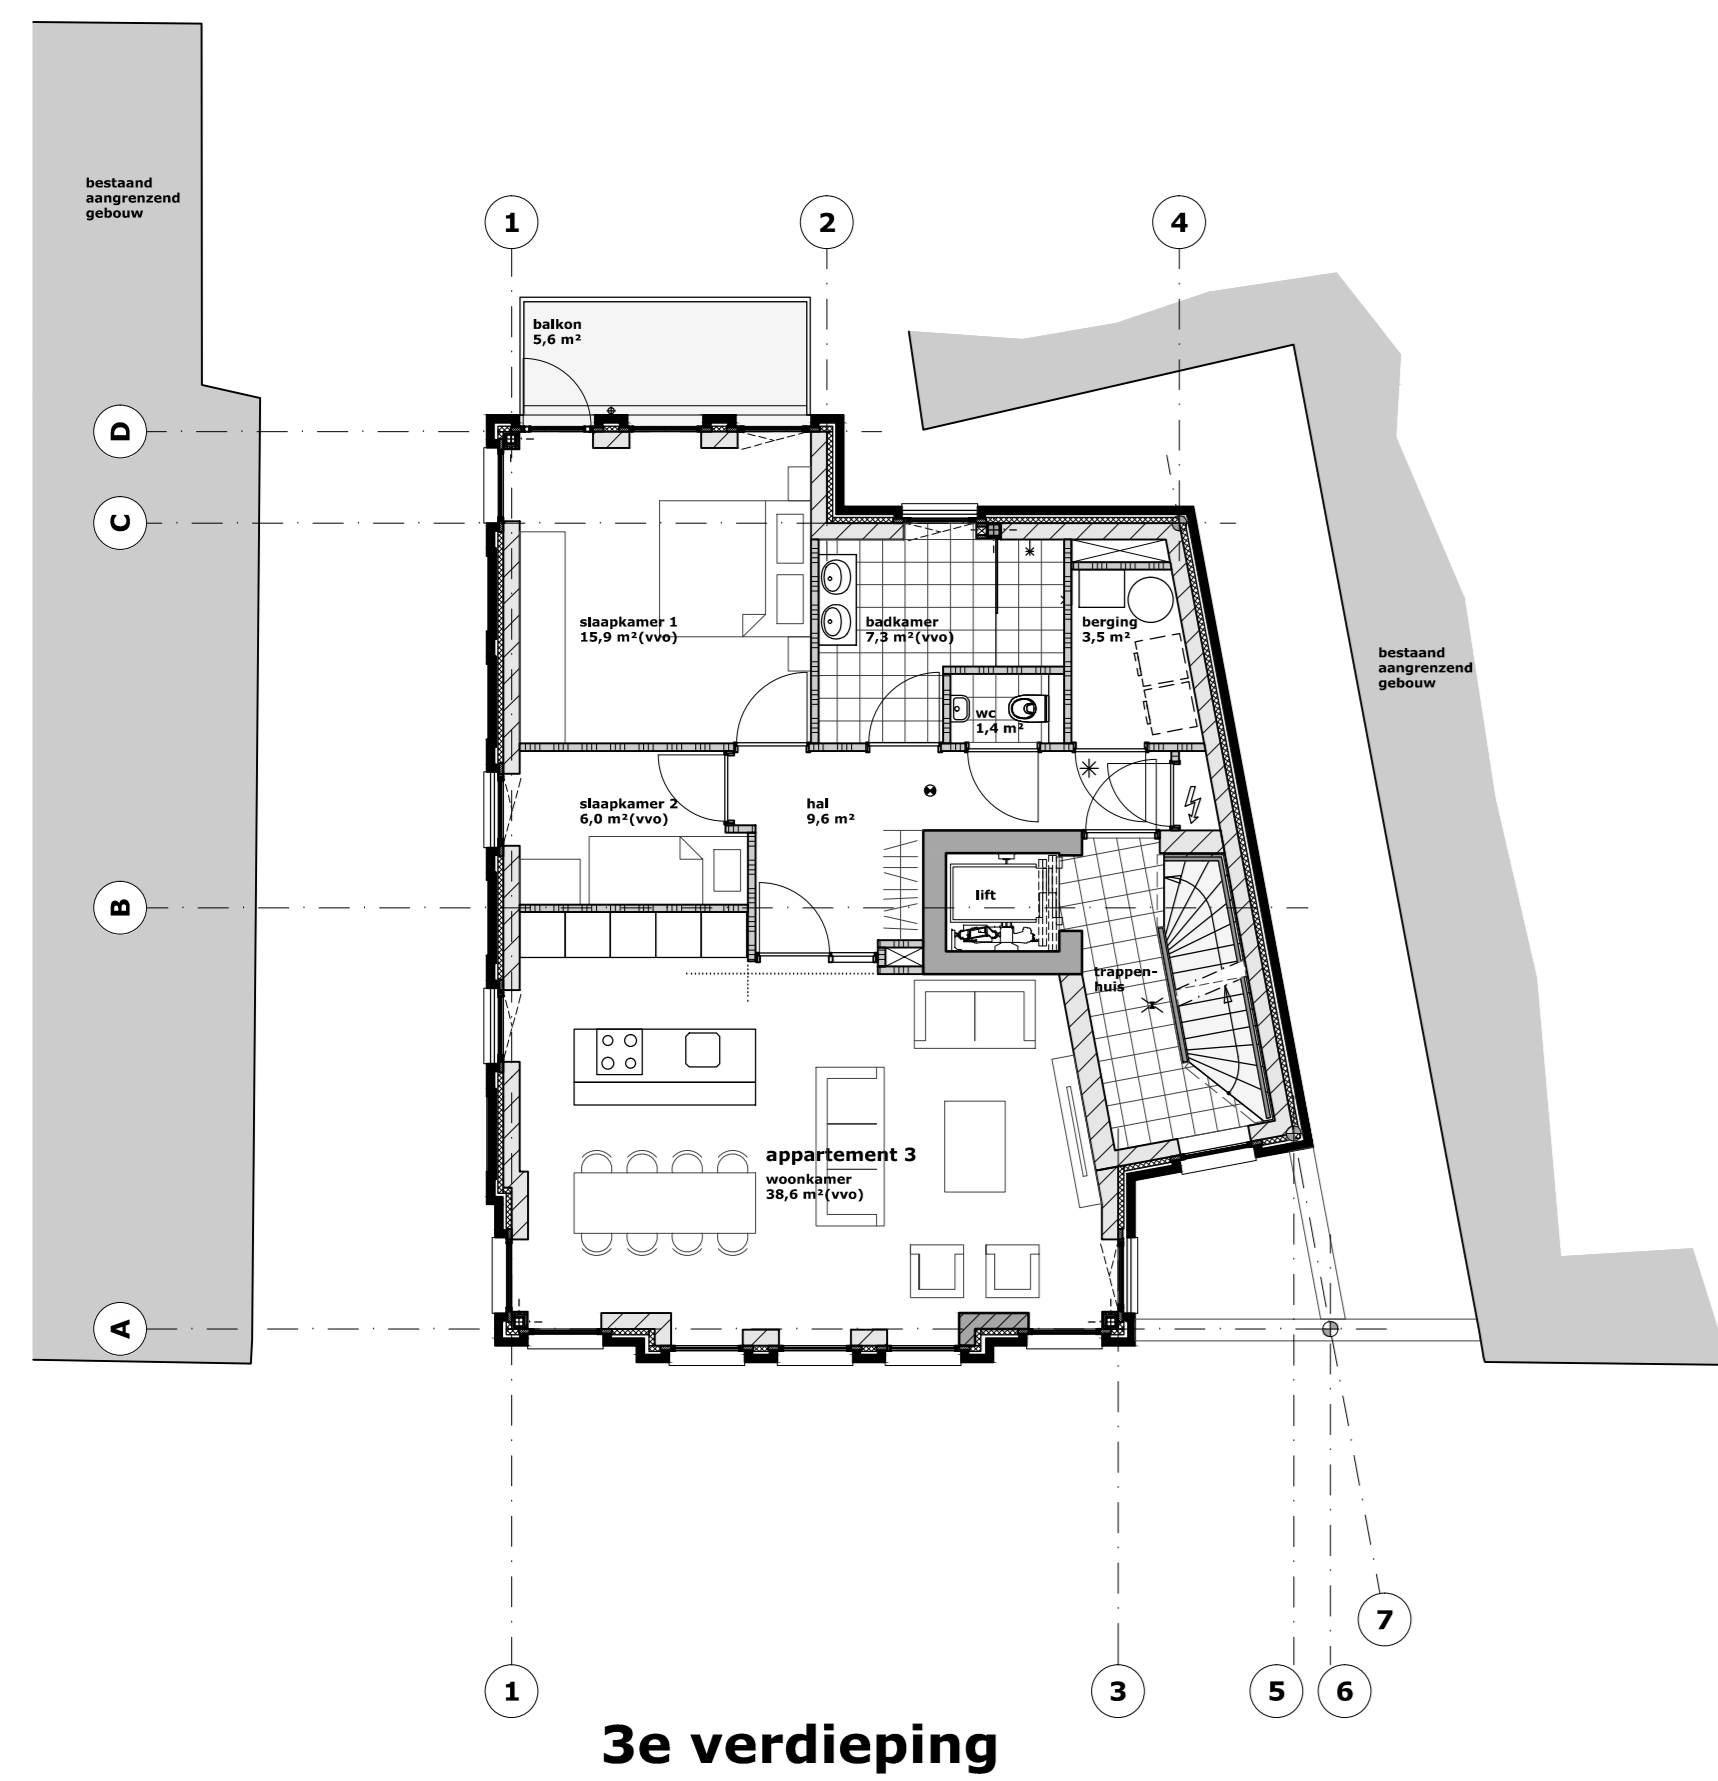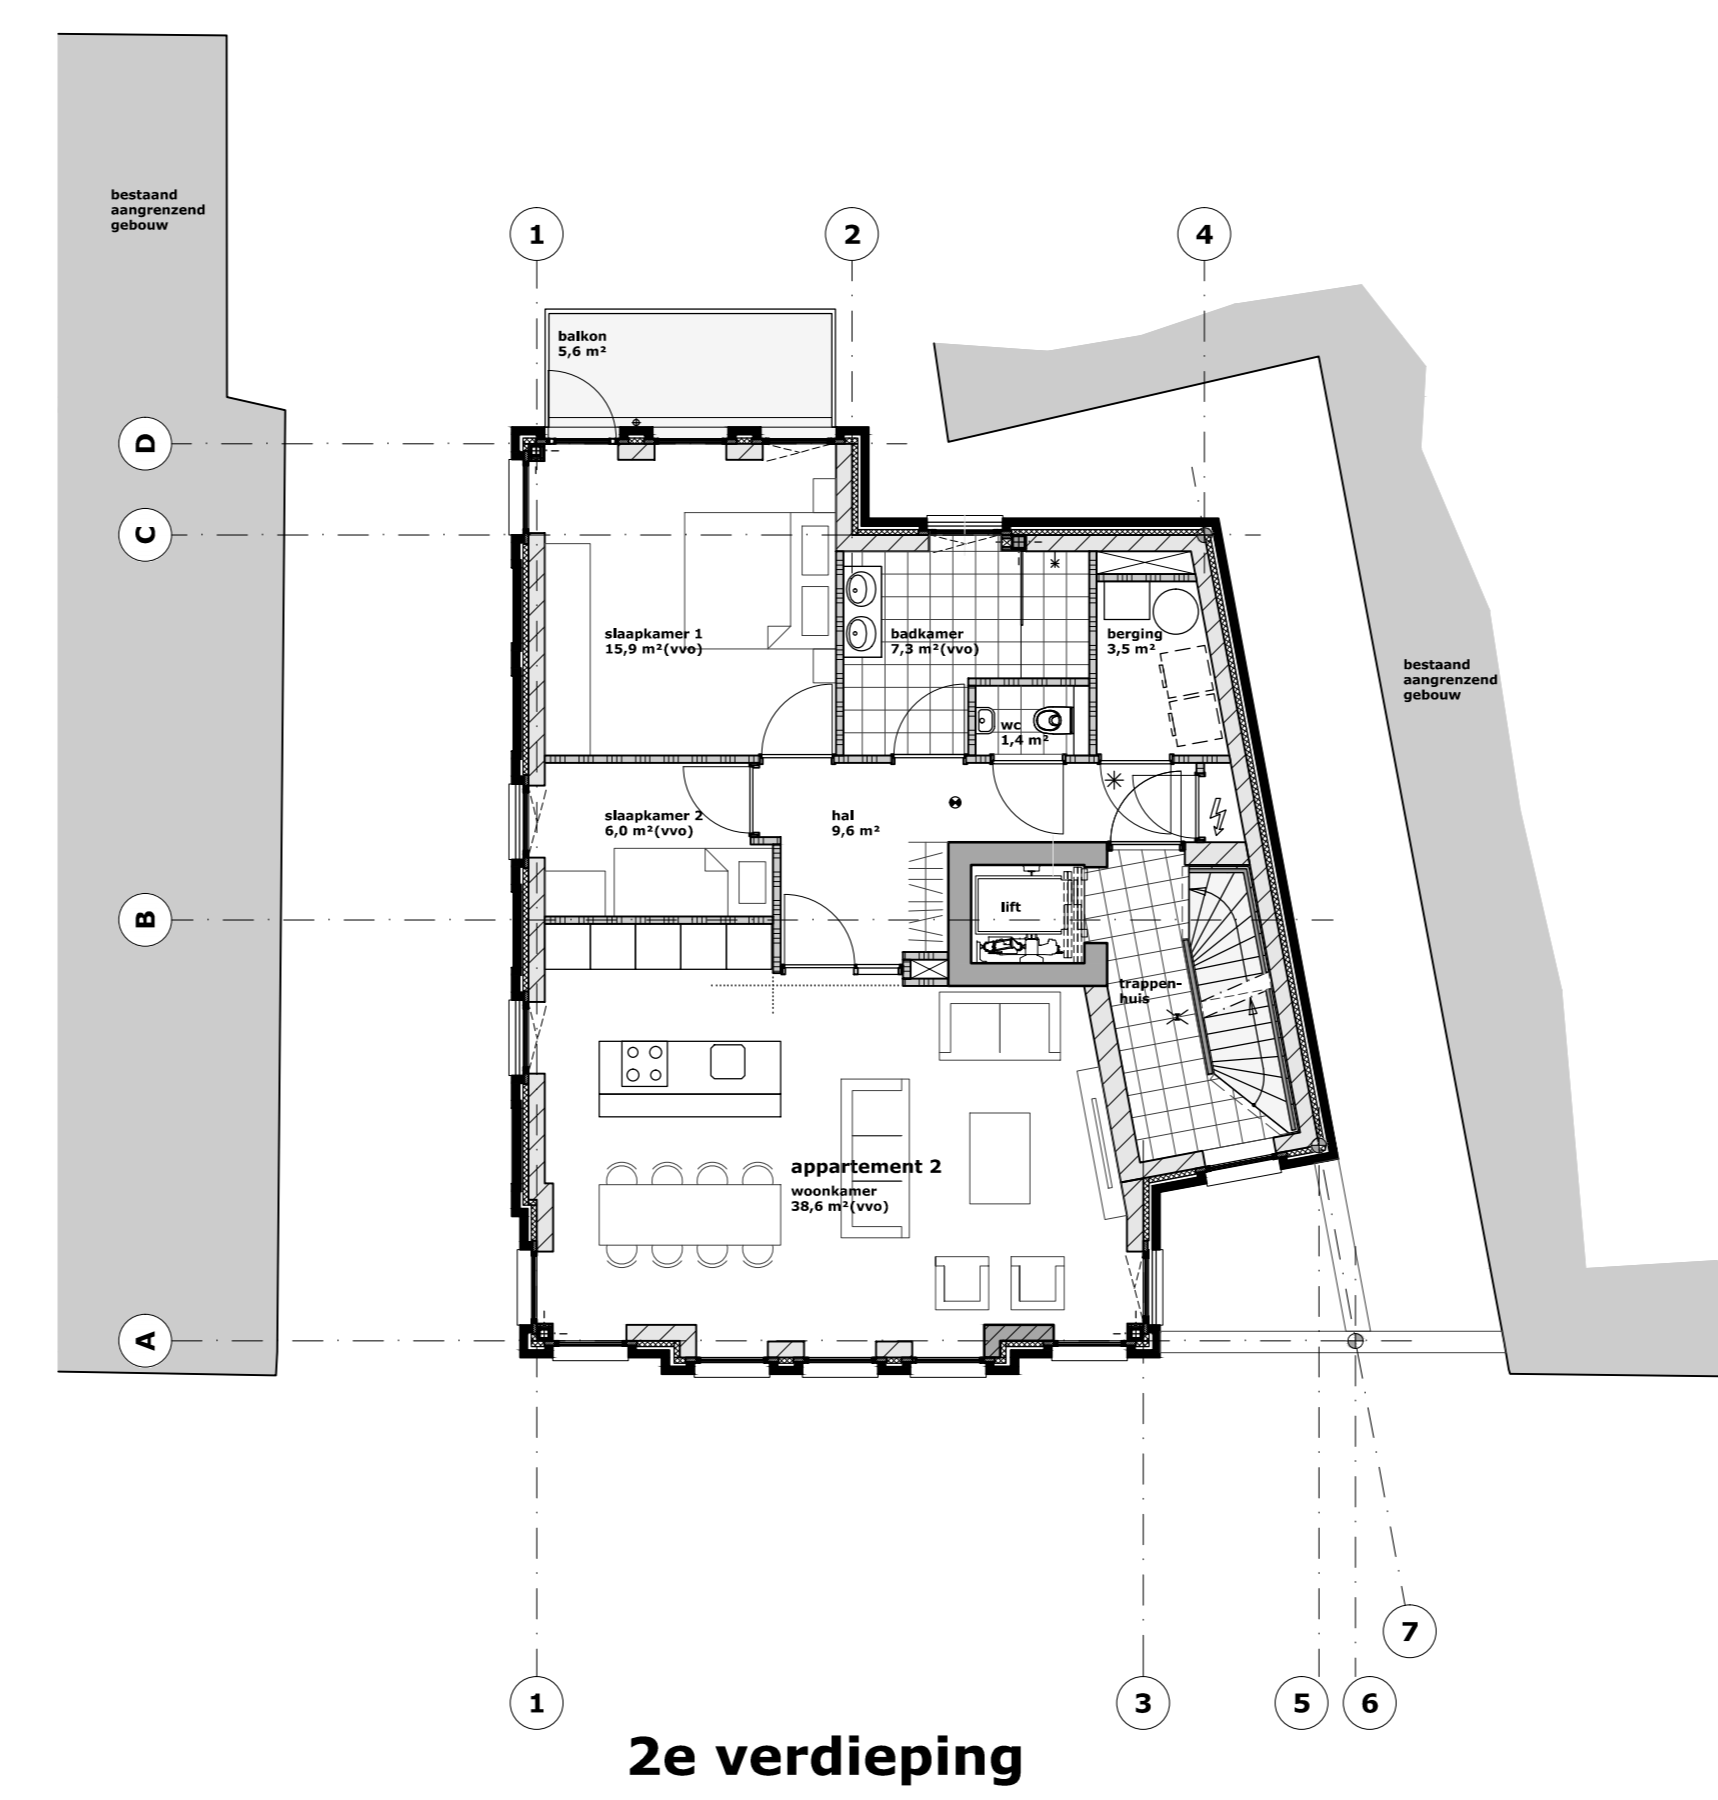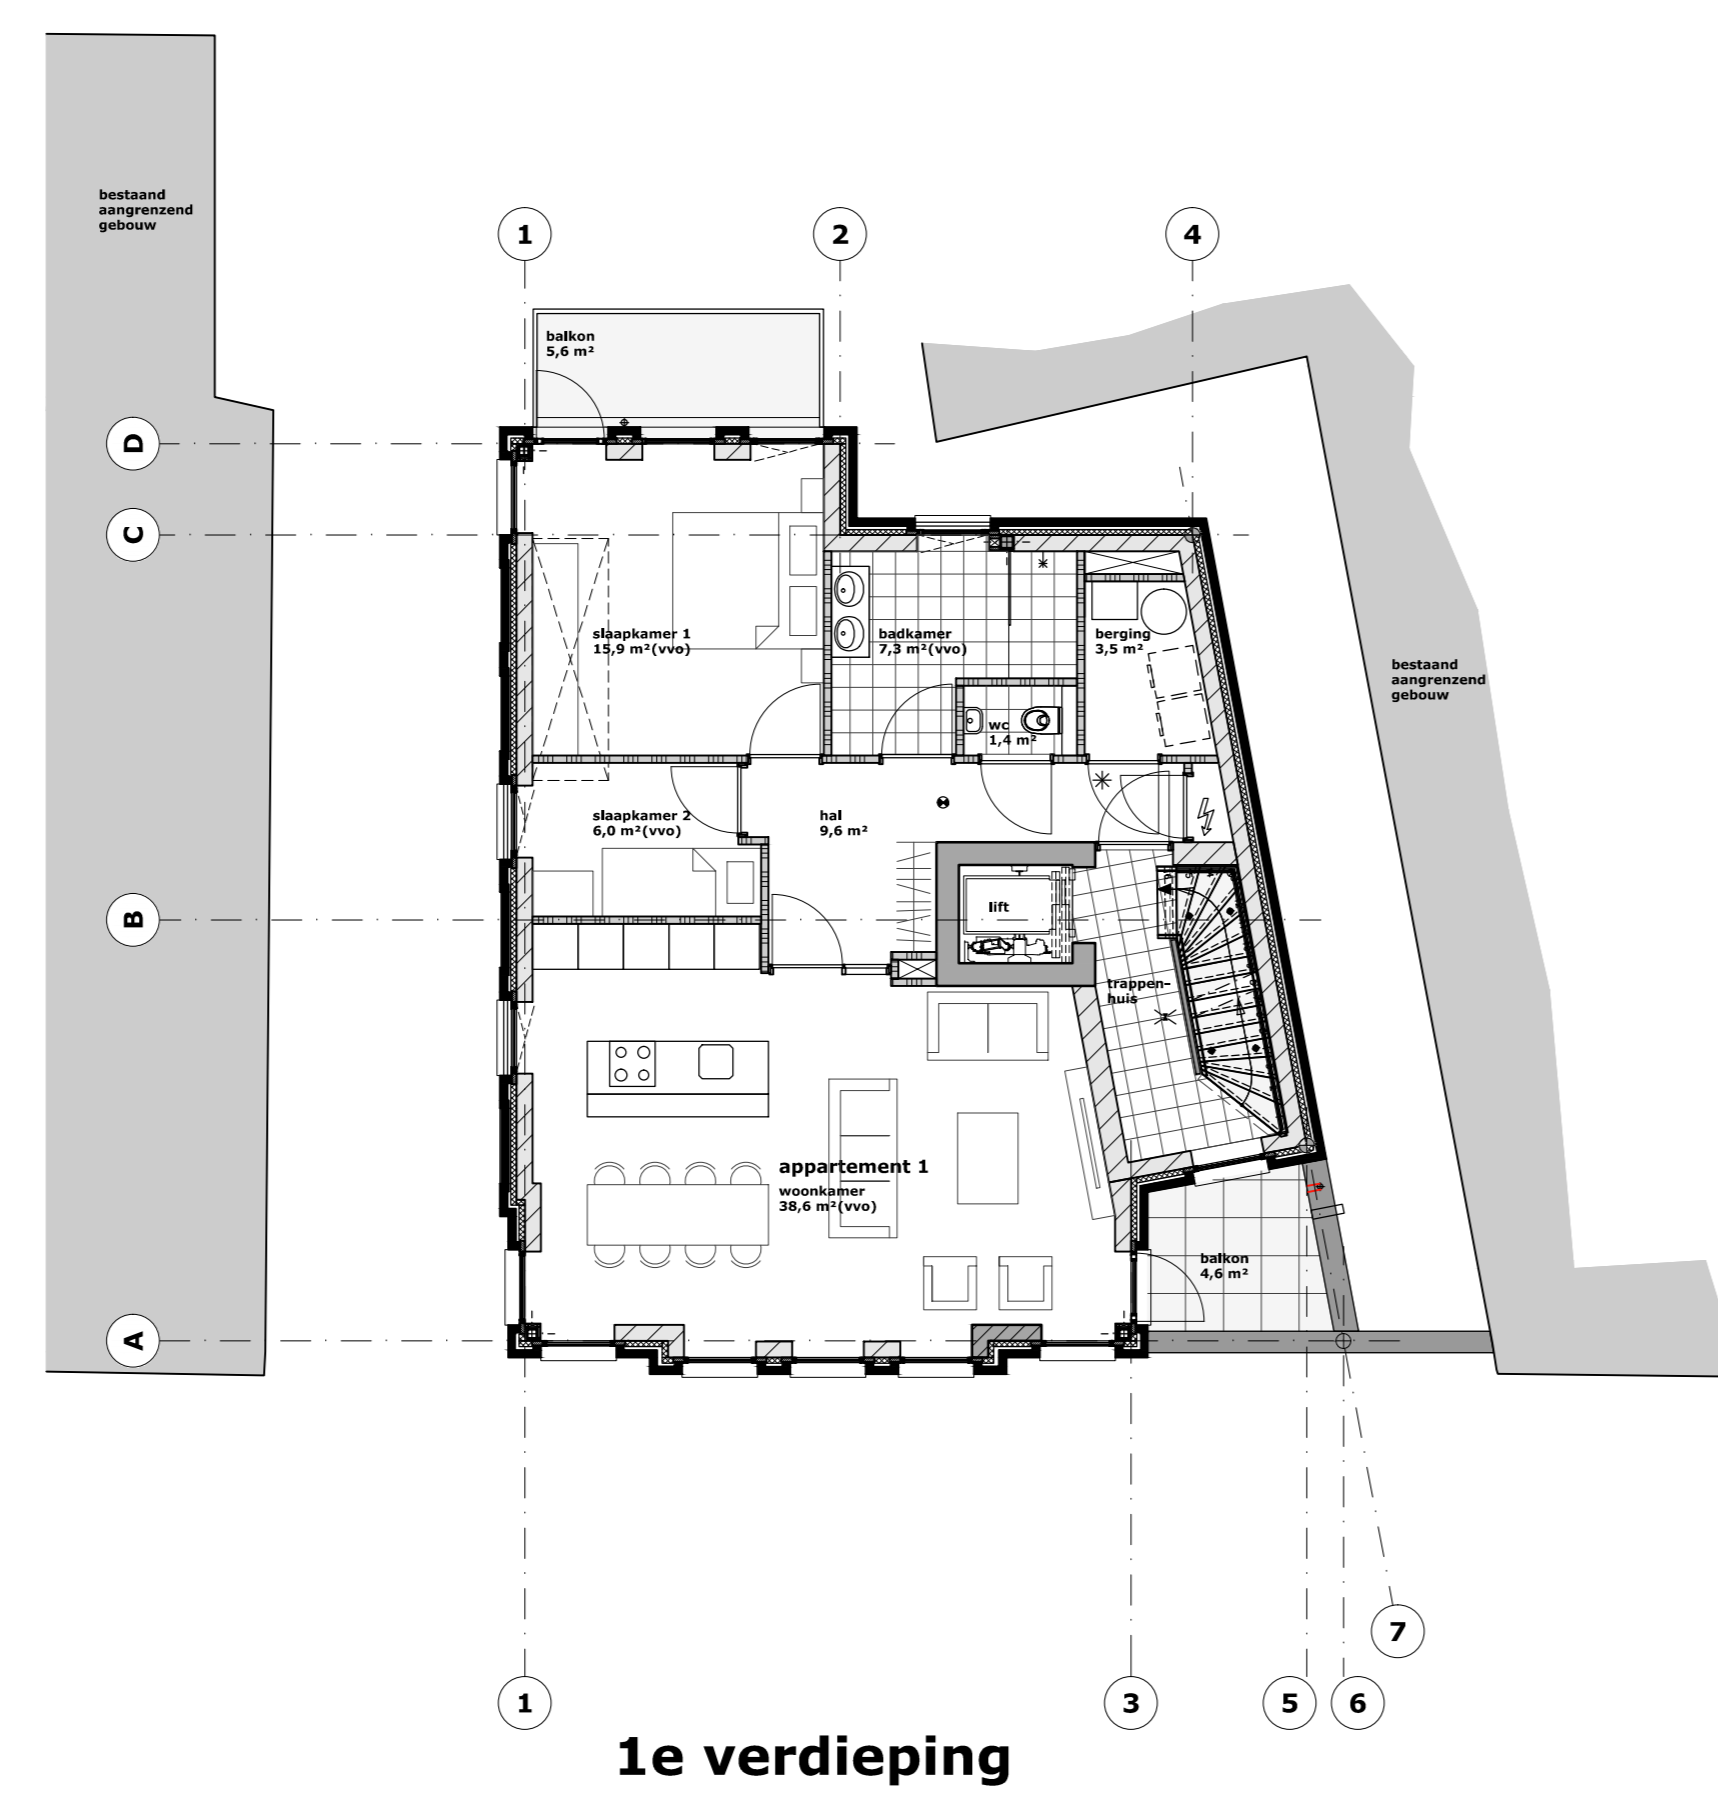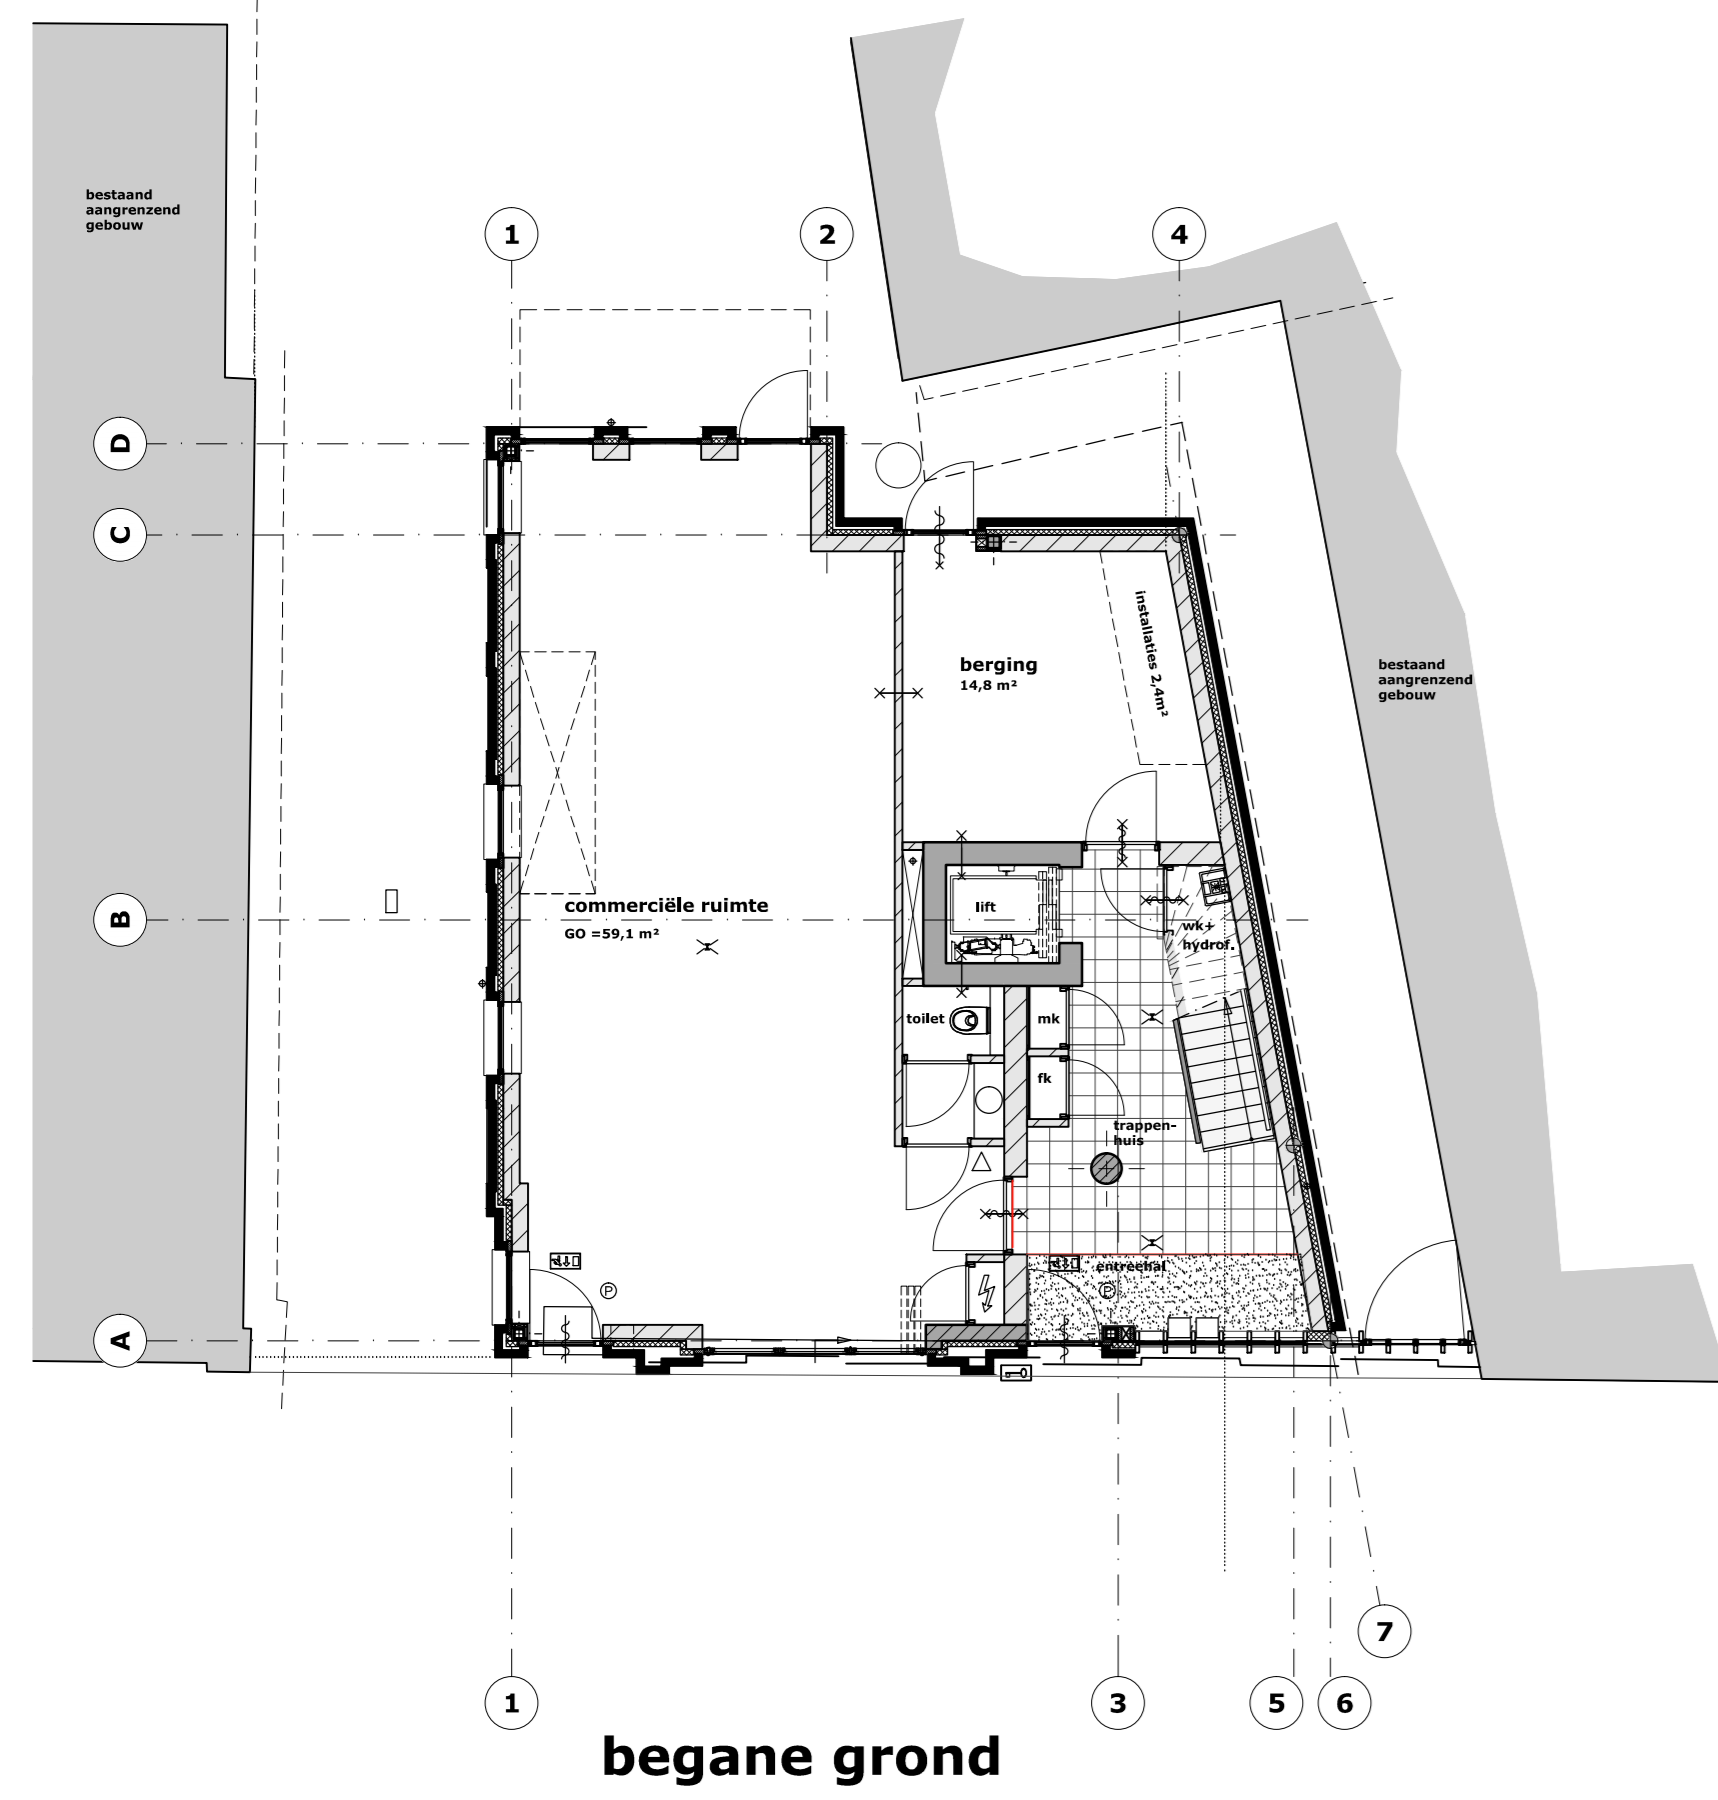

kleuren & materialen

onderwerp	materiaal	kleur
metalenwerk gevels	boeken	bruin-rood
terugliggend gepointmasterde voegen	metselemortel	grijs
dakbedekking	bitumineus	antraciet
kozijnen, ramen en deuren	aluminium gemoffeld	antraciet
waterslagen	aluminium gemoffeld	antraciet
balcon & geveldragrs	staal gecoat	als metaalwerk
daktrien	aluminium gemoffeld	als metaalwerk
hekwerk	staal gecoat	antraciet metallic

