


TOREN




Toren H Aan de Waterkant Tilburg

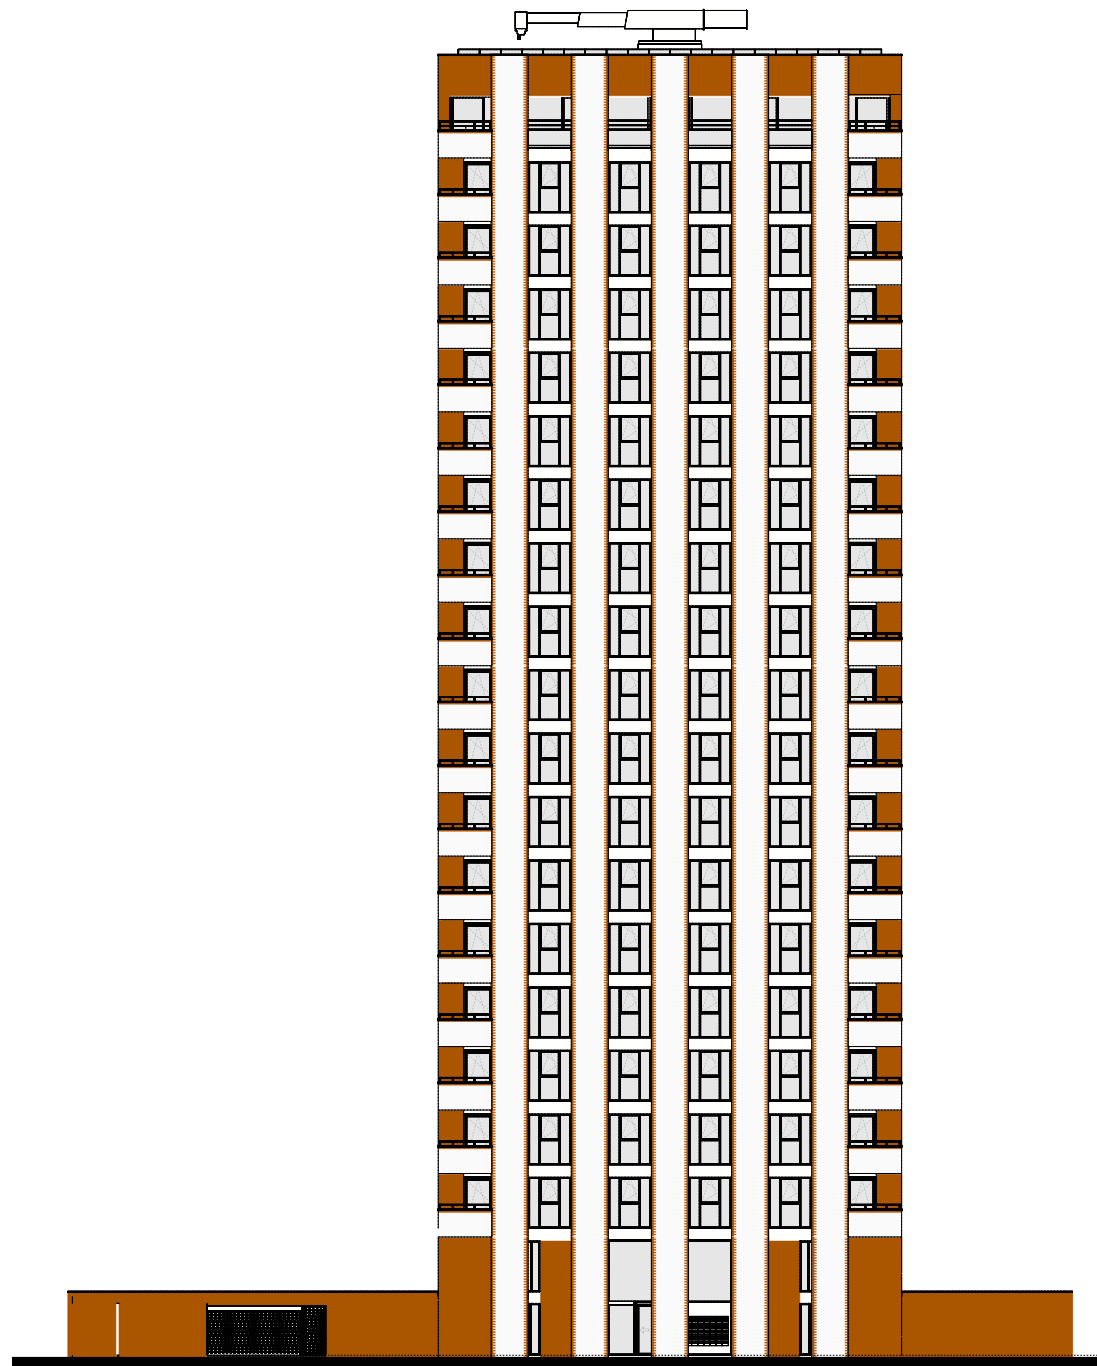



Twentestraat (Entreezijde)


Datum: 1 mei 2019

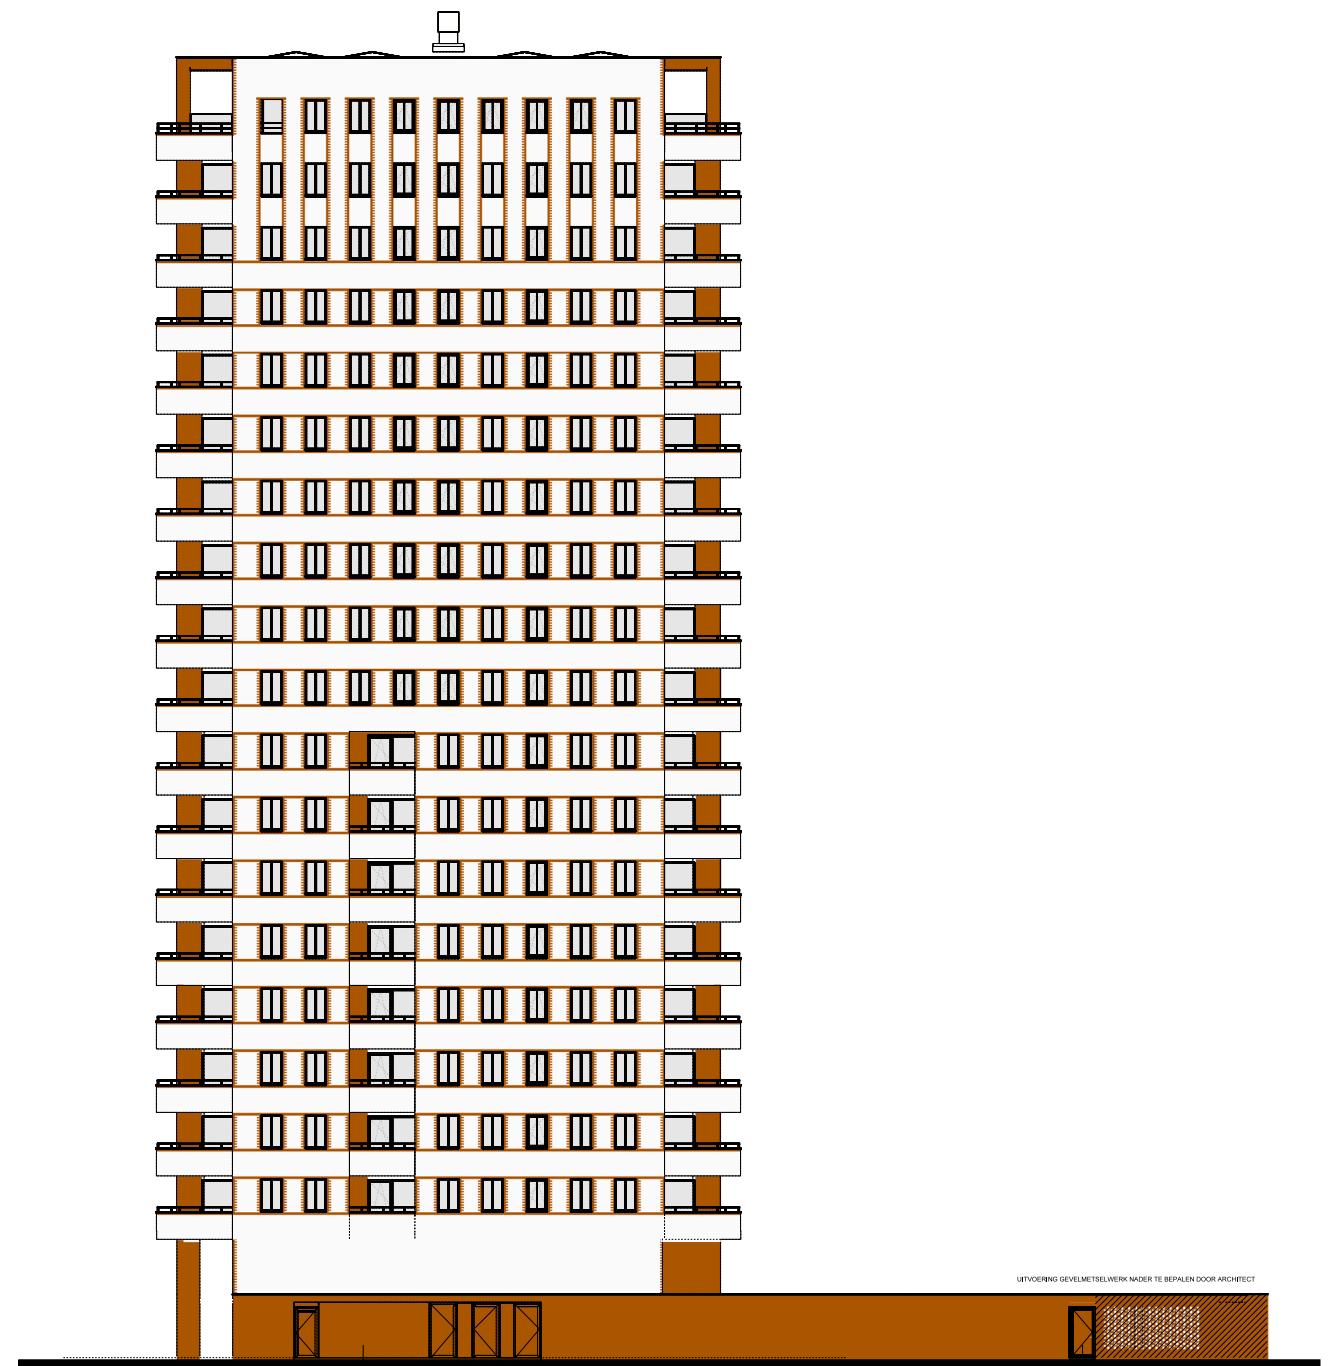

Meierijbaan zijde


Datum: 1 mei 2019



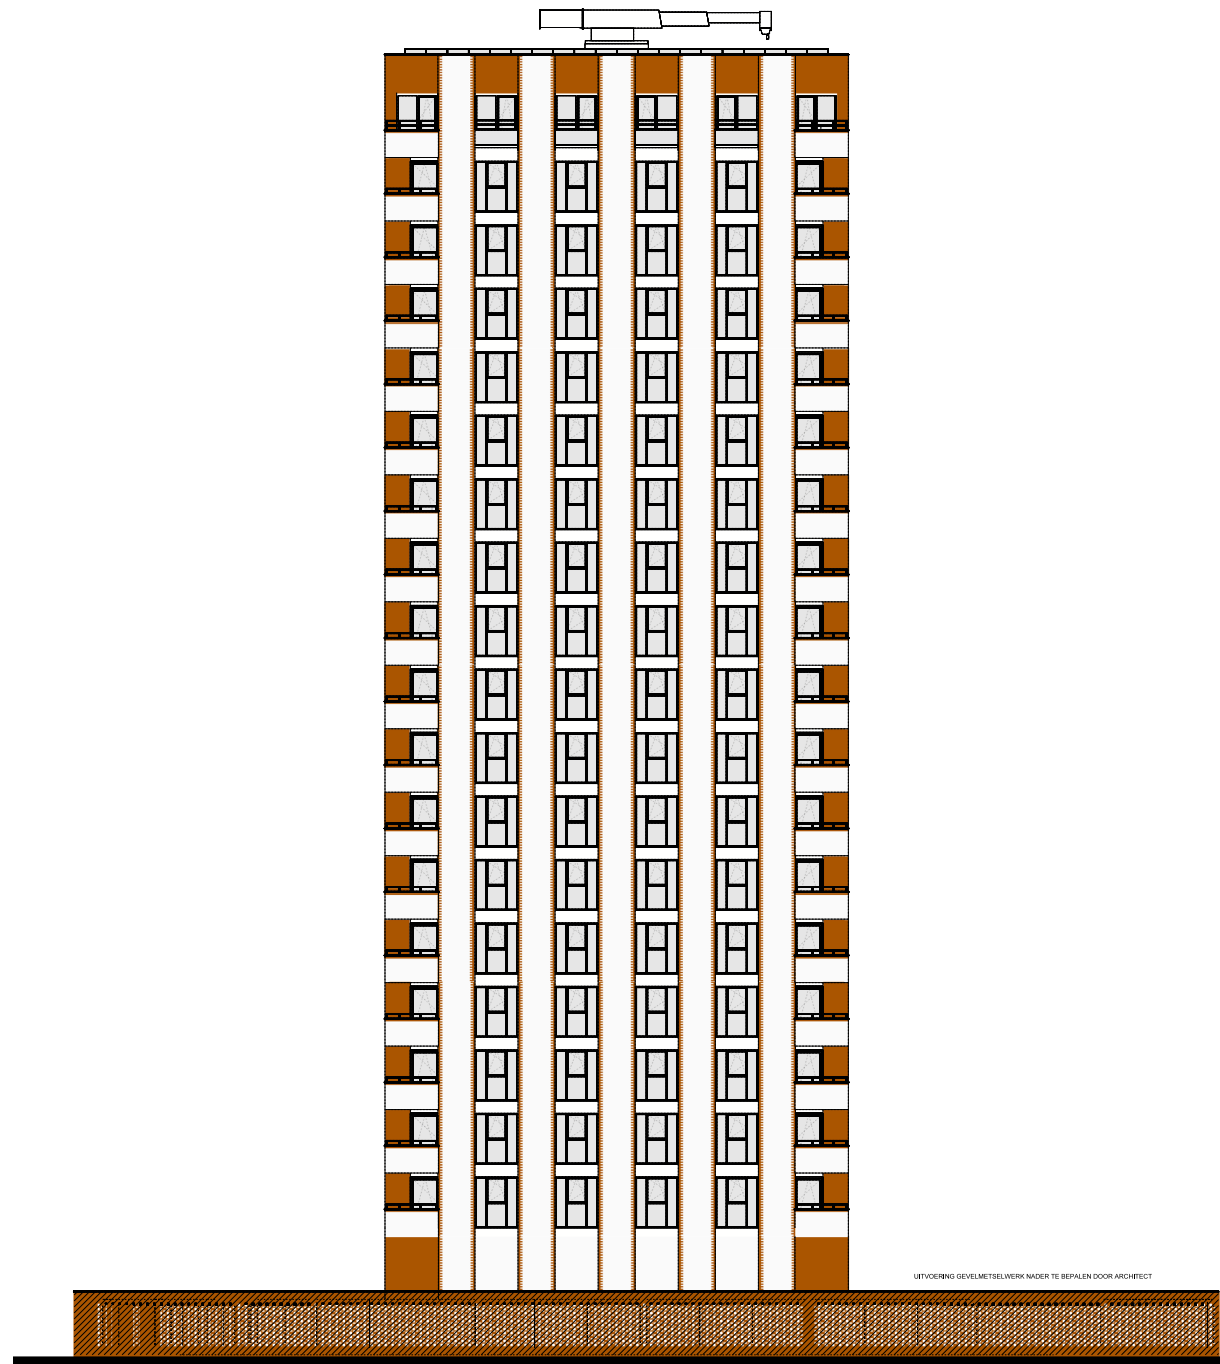


Kanaal zijde


Datum: 1 mei 2019

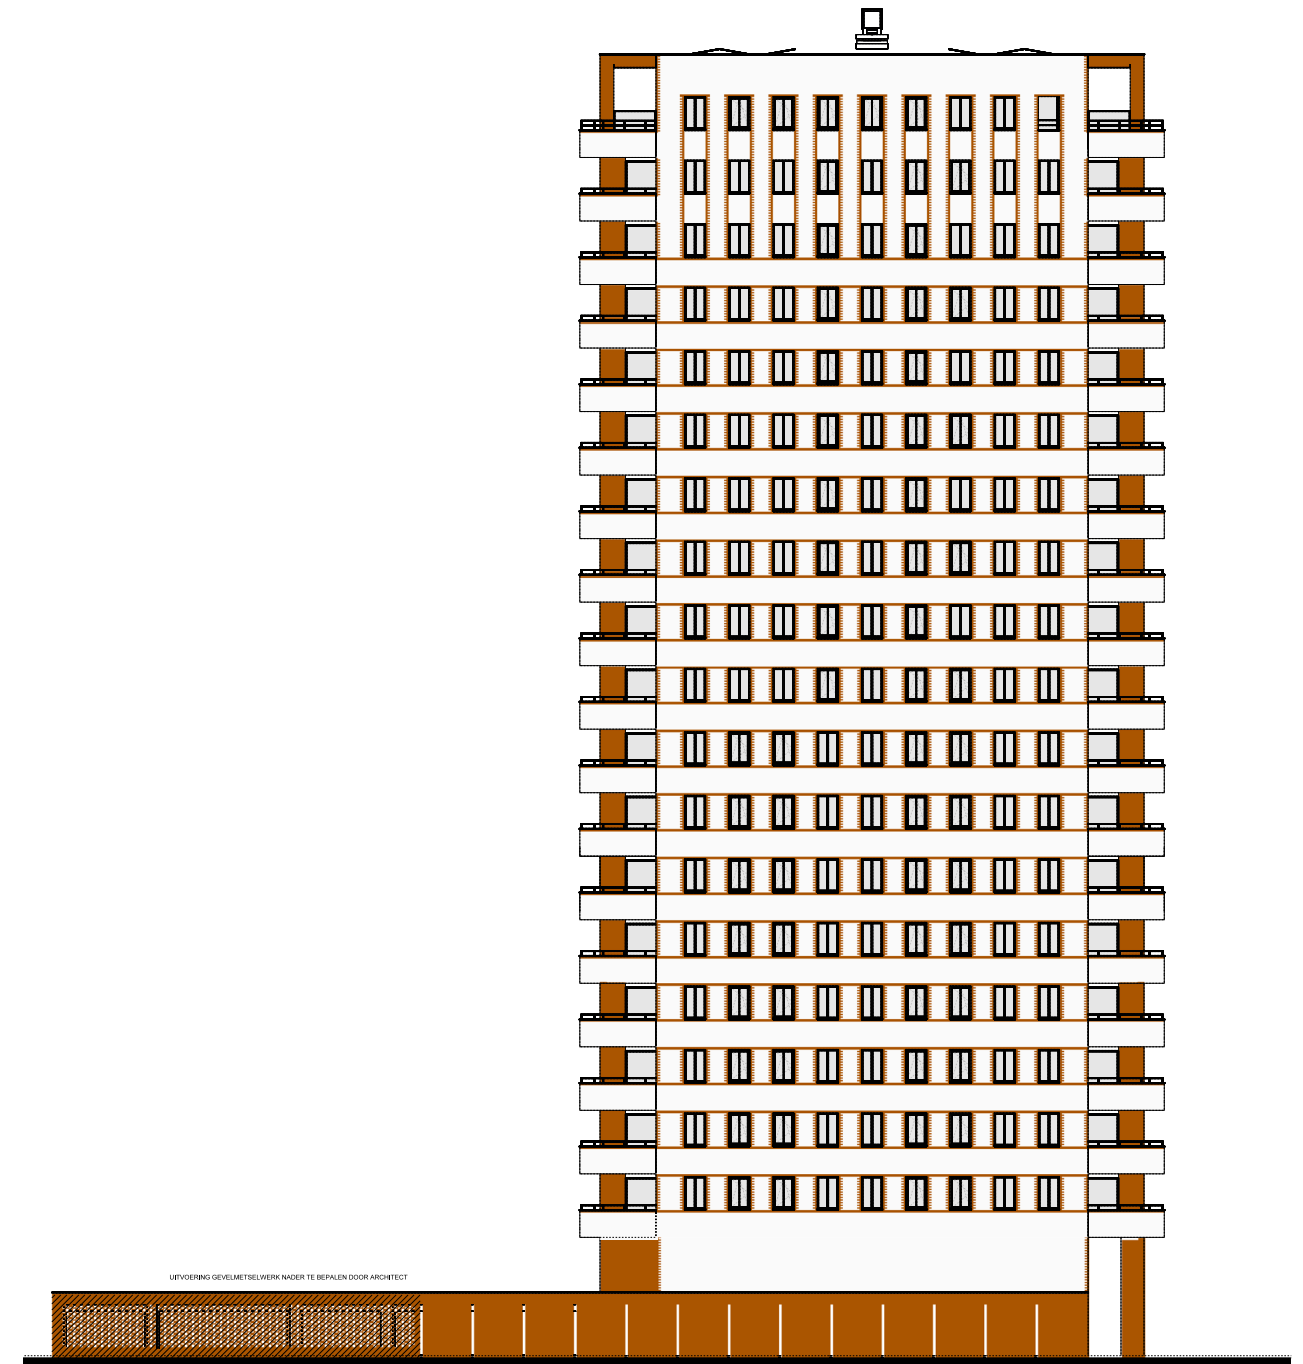

Eemland- straat zijde

Datum: 1 mei 2019

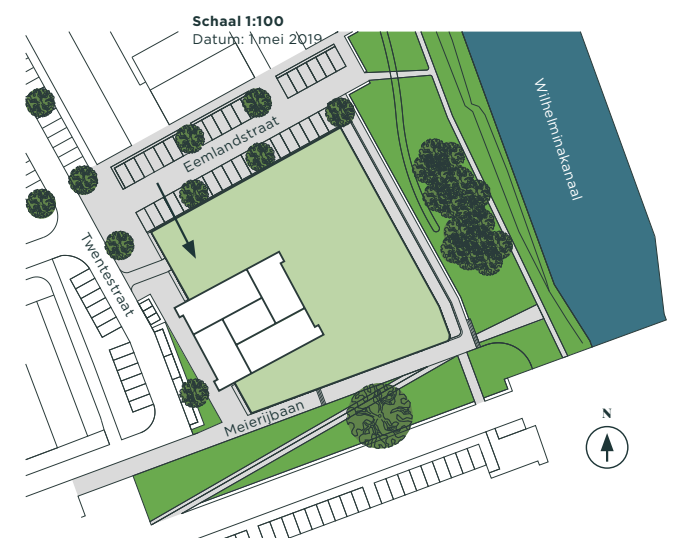

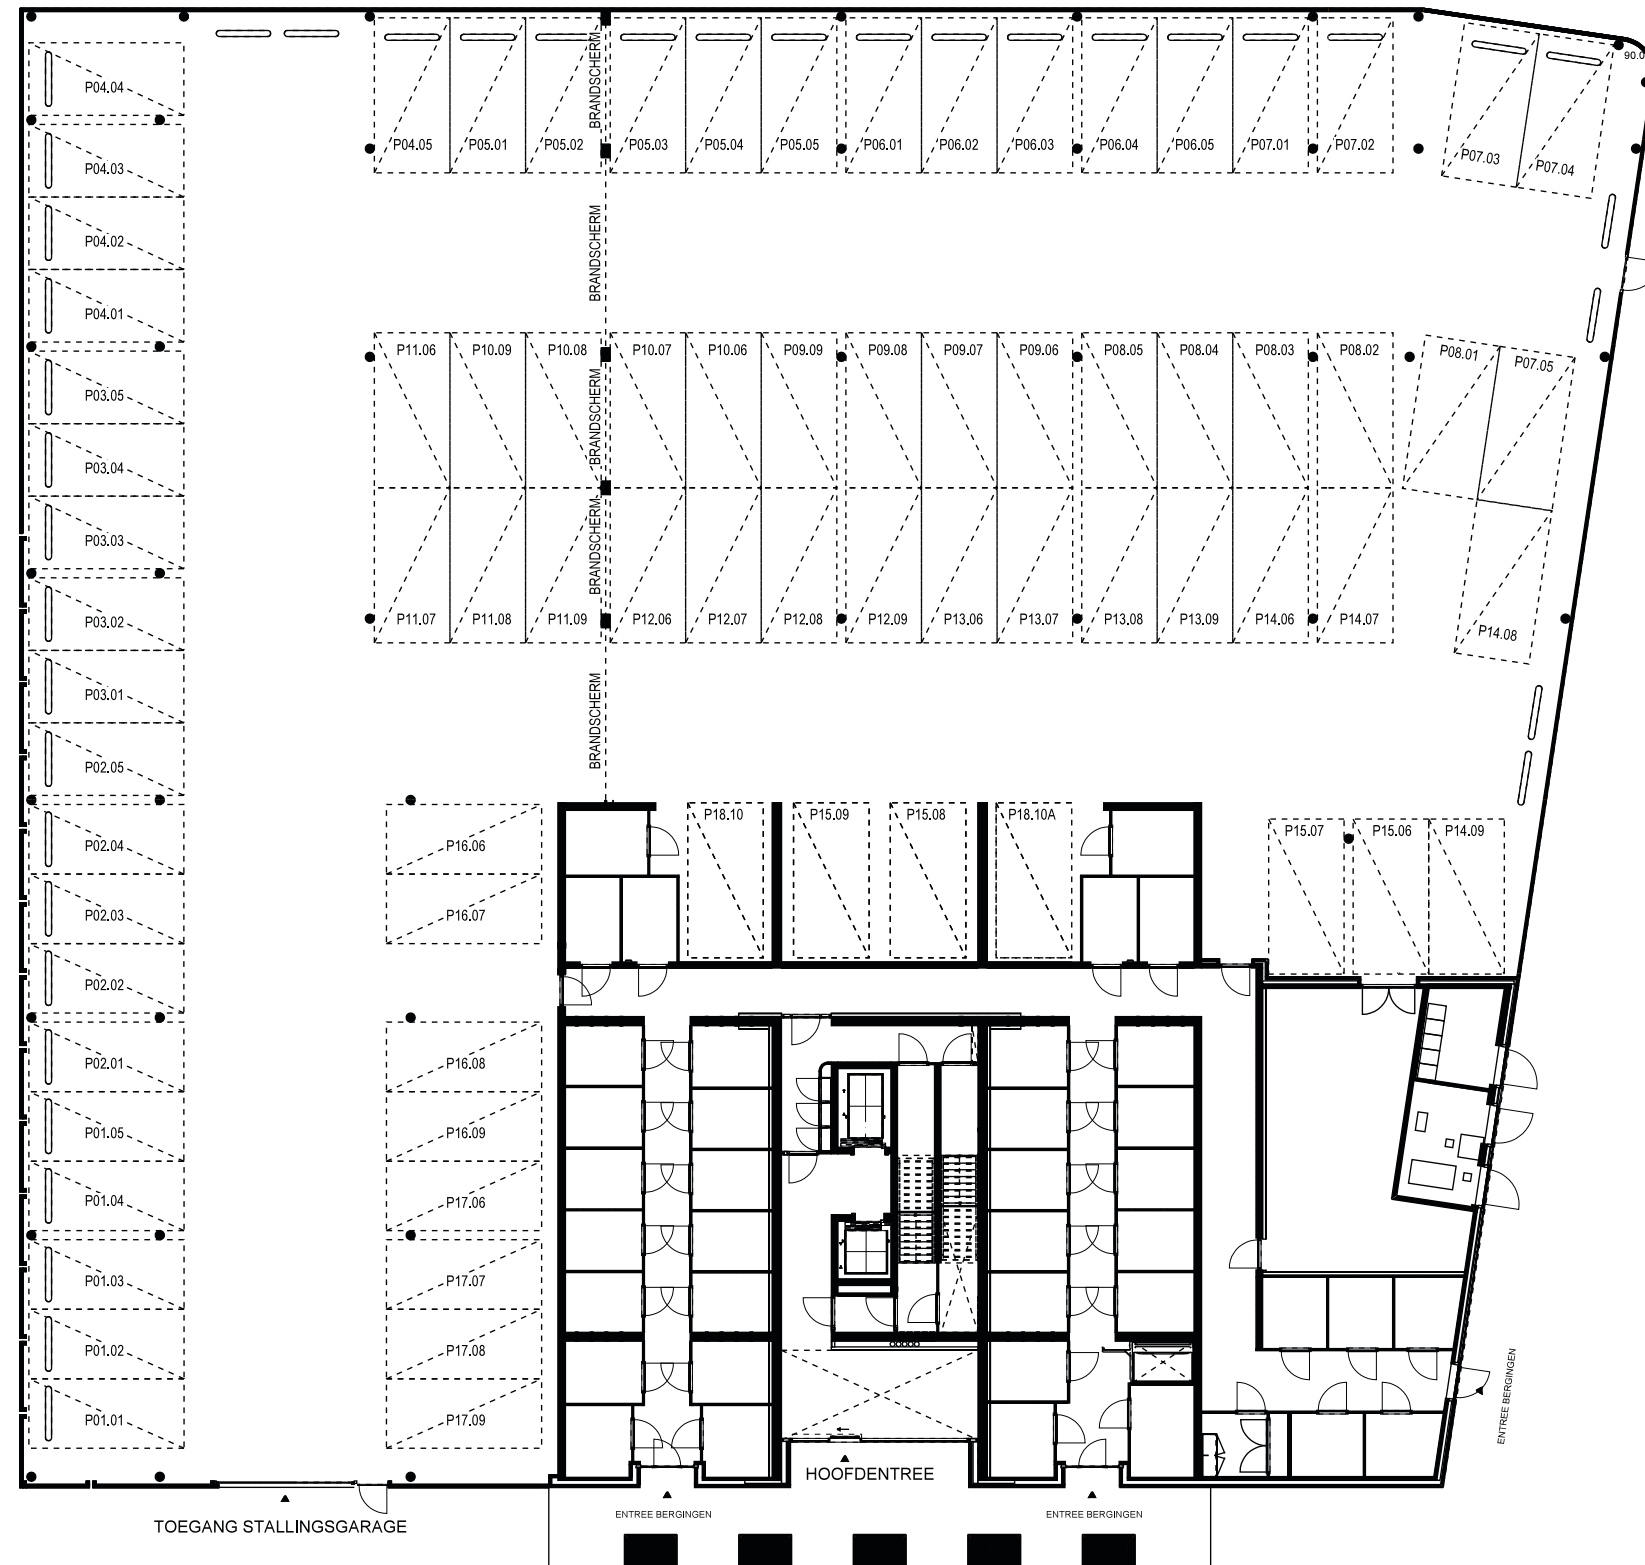


BG

Schaal 1:250
Datum: 1 mei 2019

BG


Schaal 1:100
Datum: 1 mei 2019



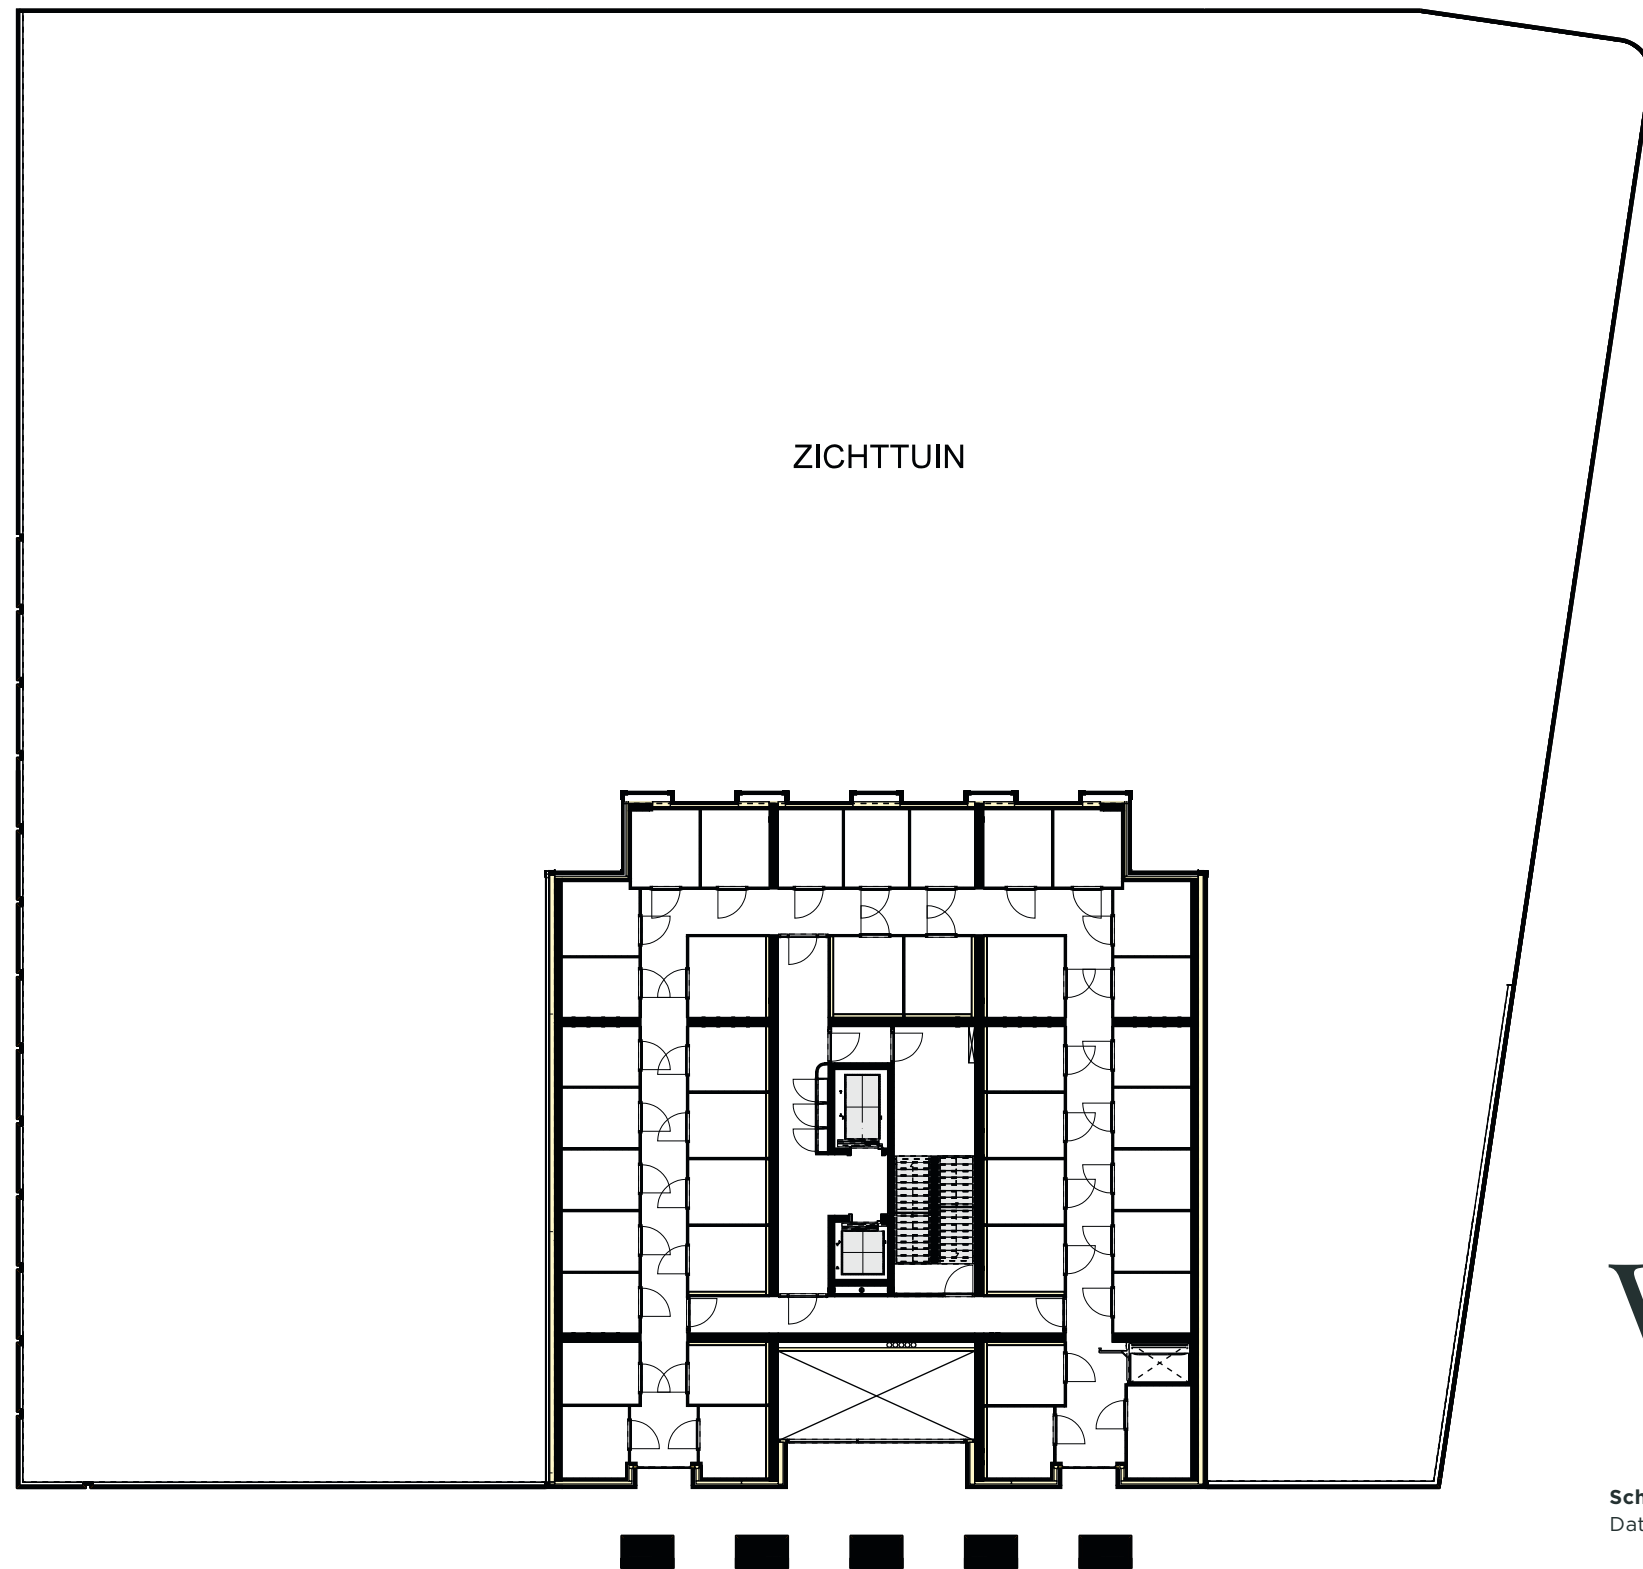


Verdieping 1

Schaal 1:250
Datum: 1 mei 2019

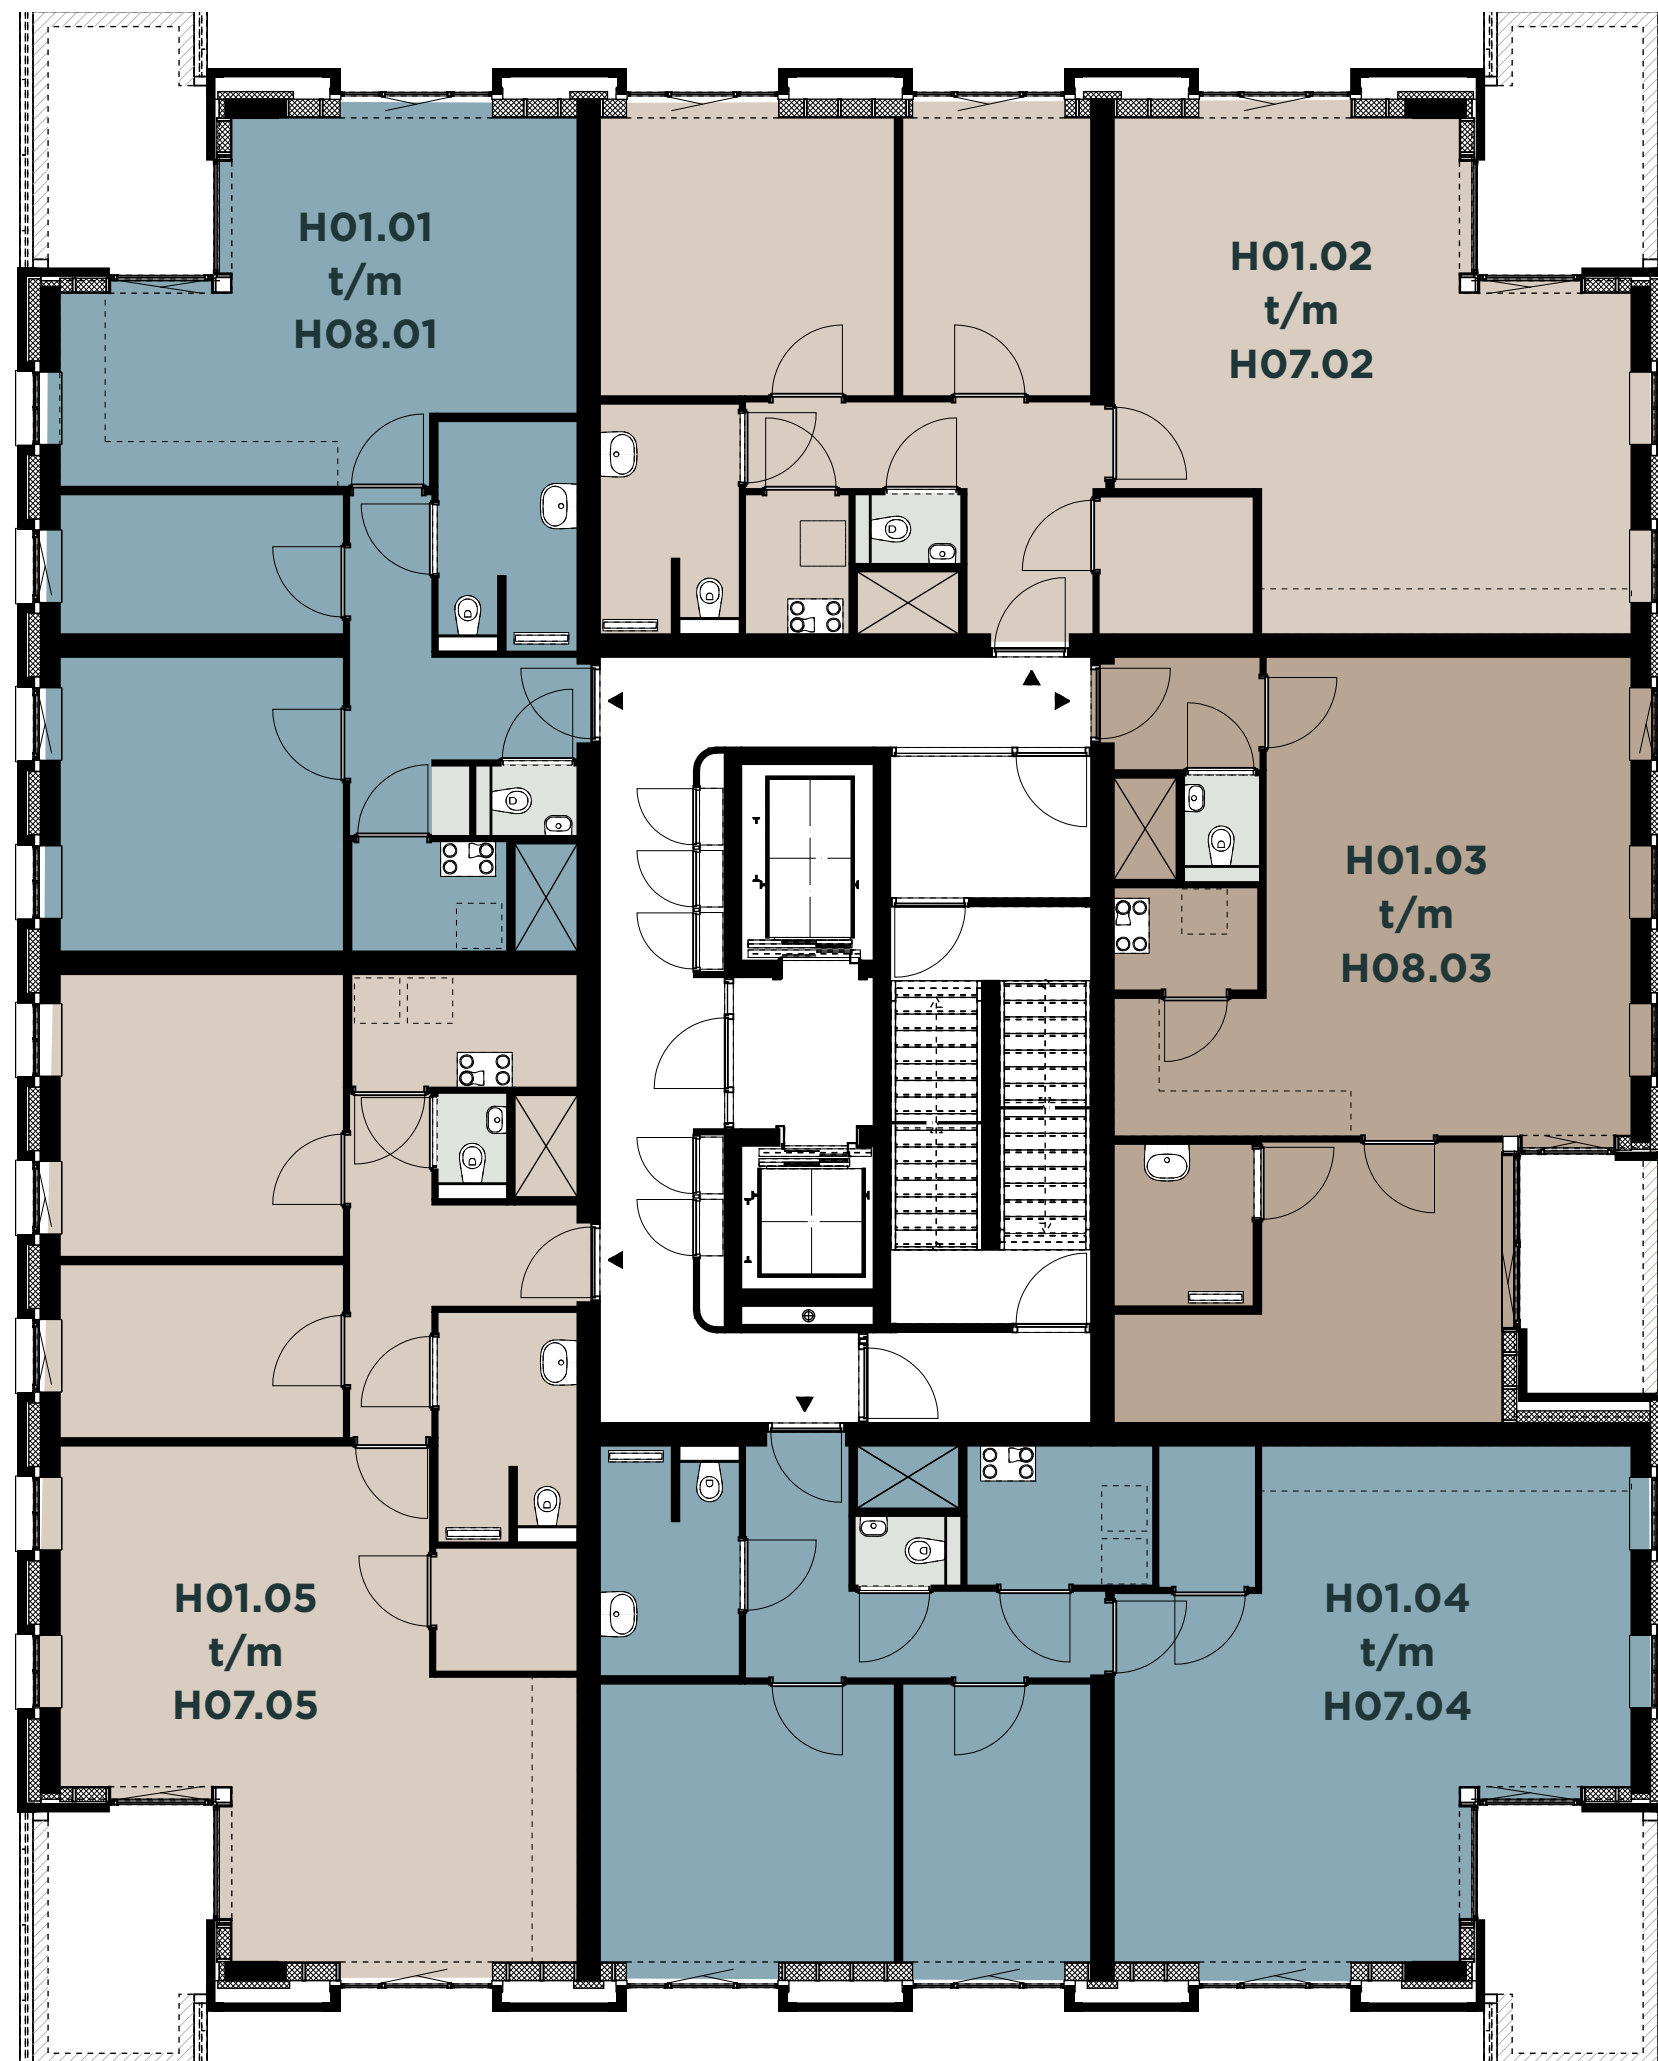


Verdieping 2-4-6-8

Schaal 1:100
Datum: 1 mei 2019

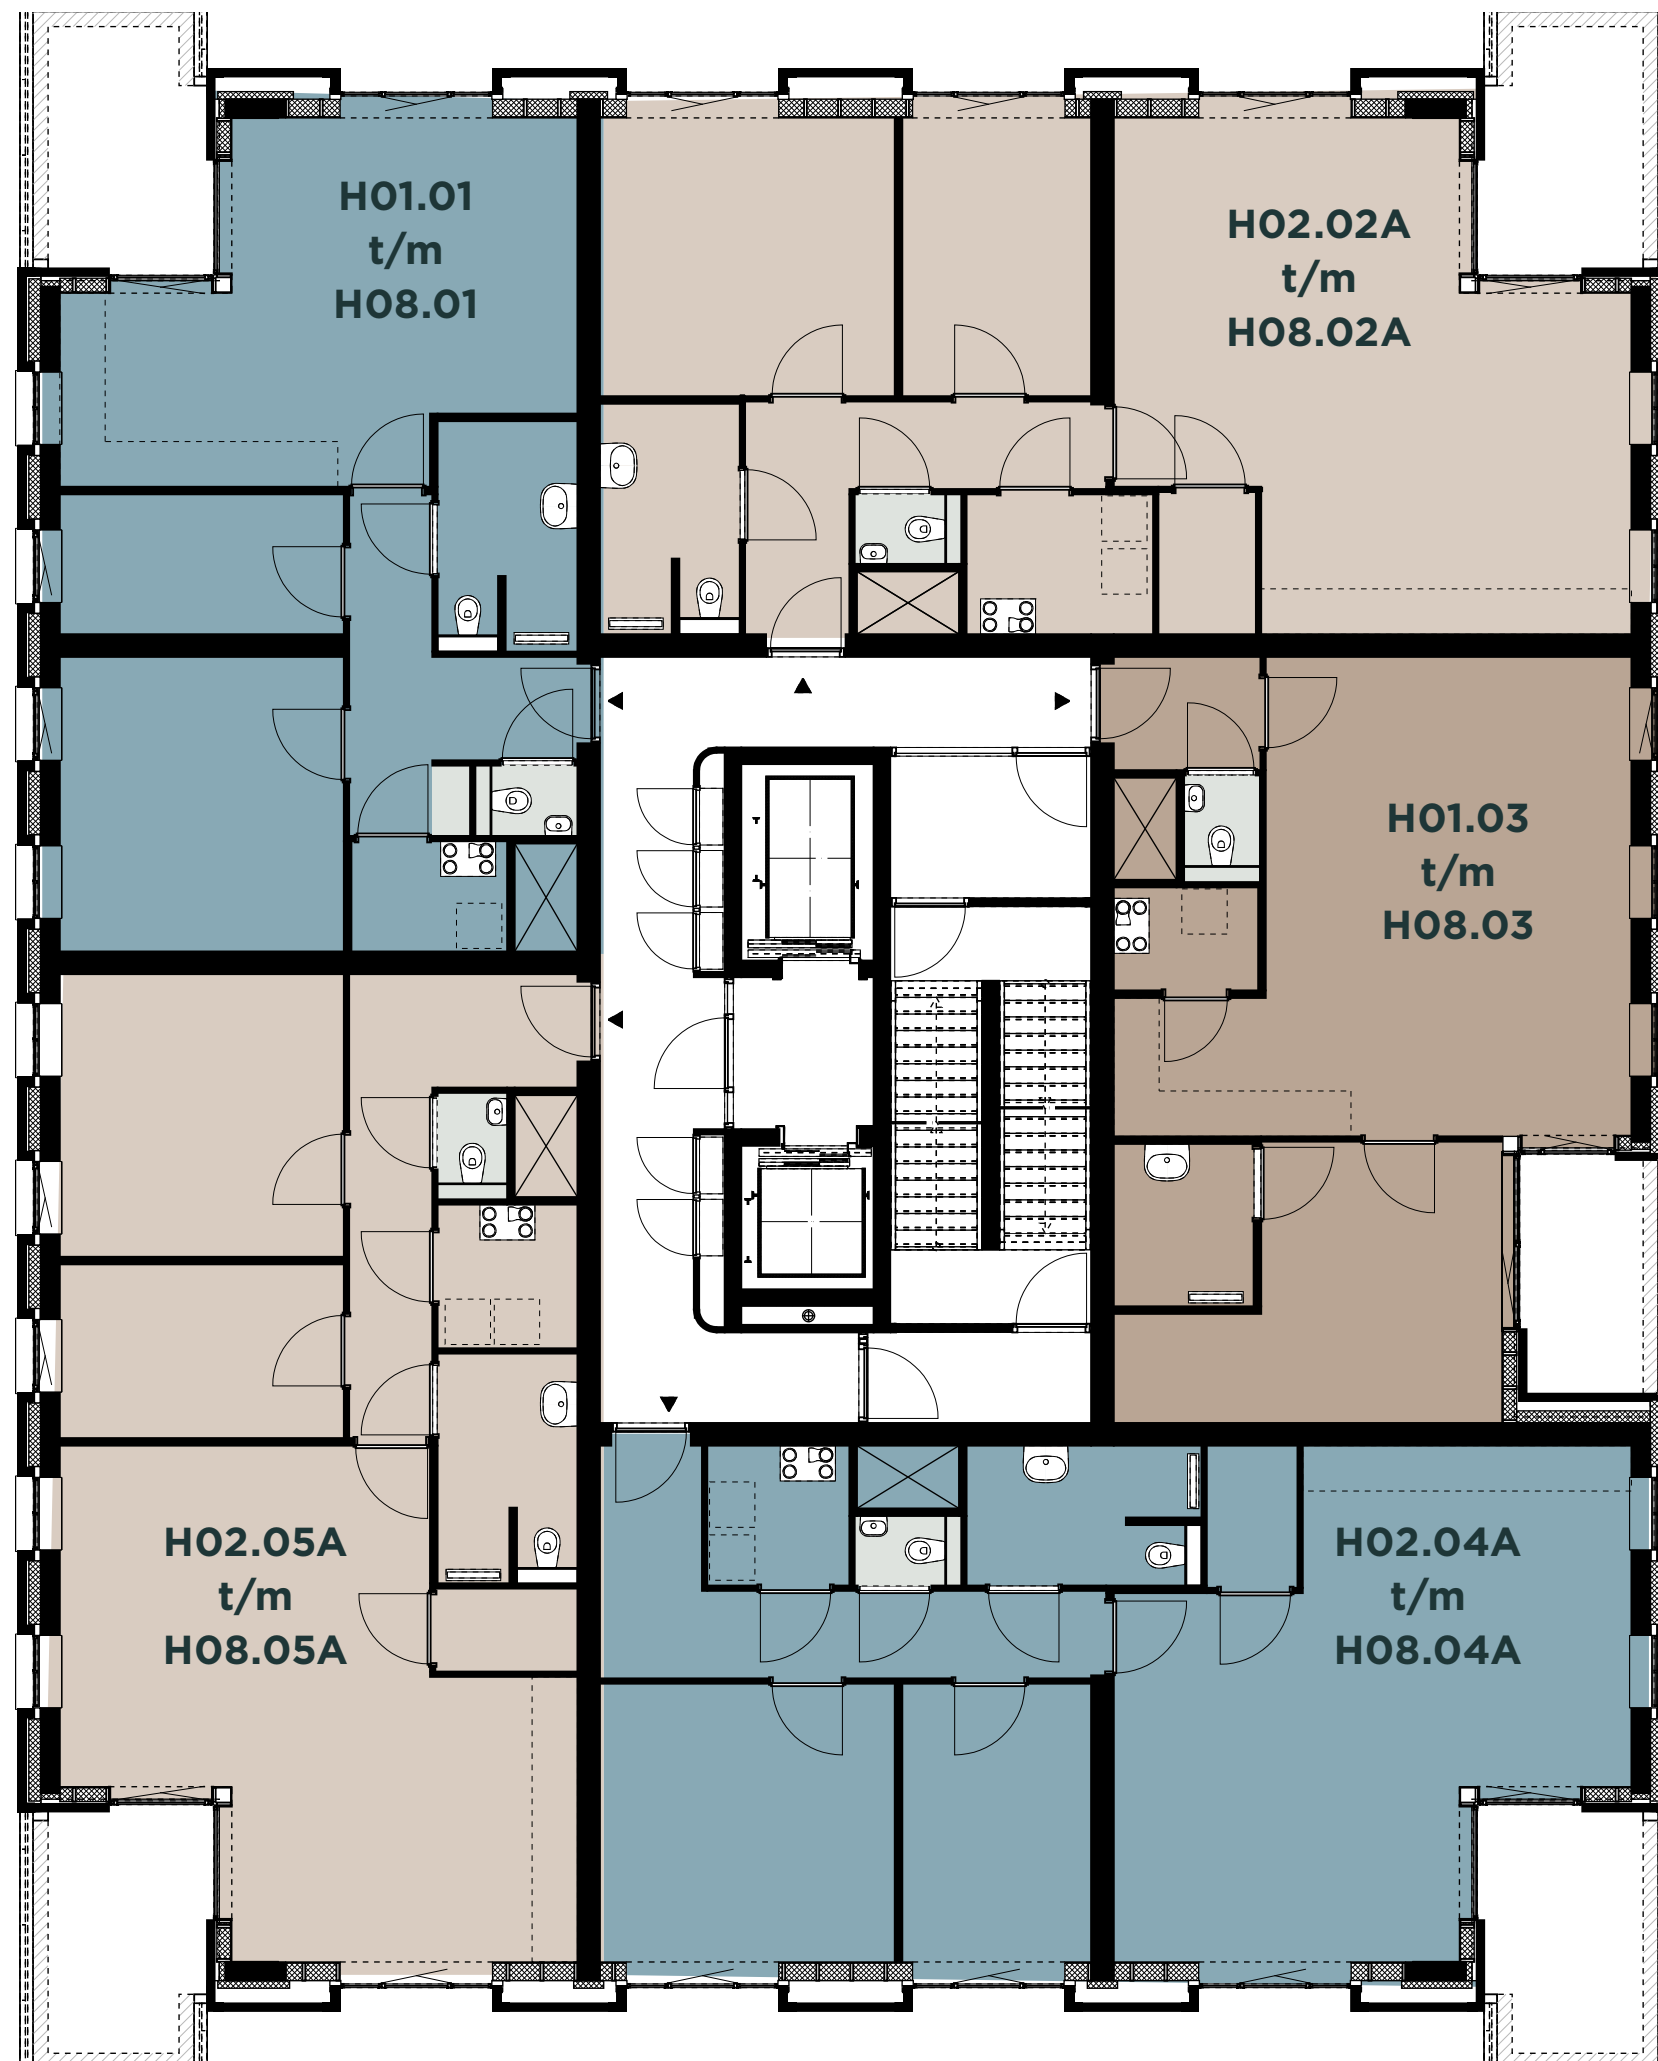


Verdieping 3-5-7-9

Schaal 1:100
Datum: 1 mei 2019

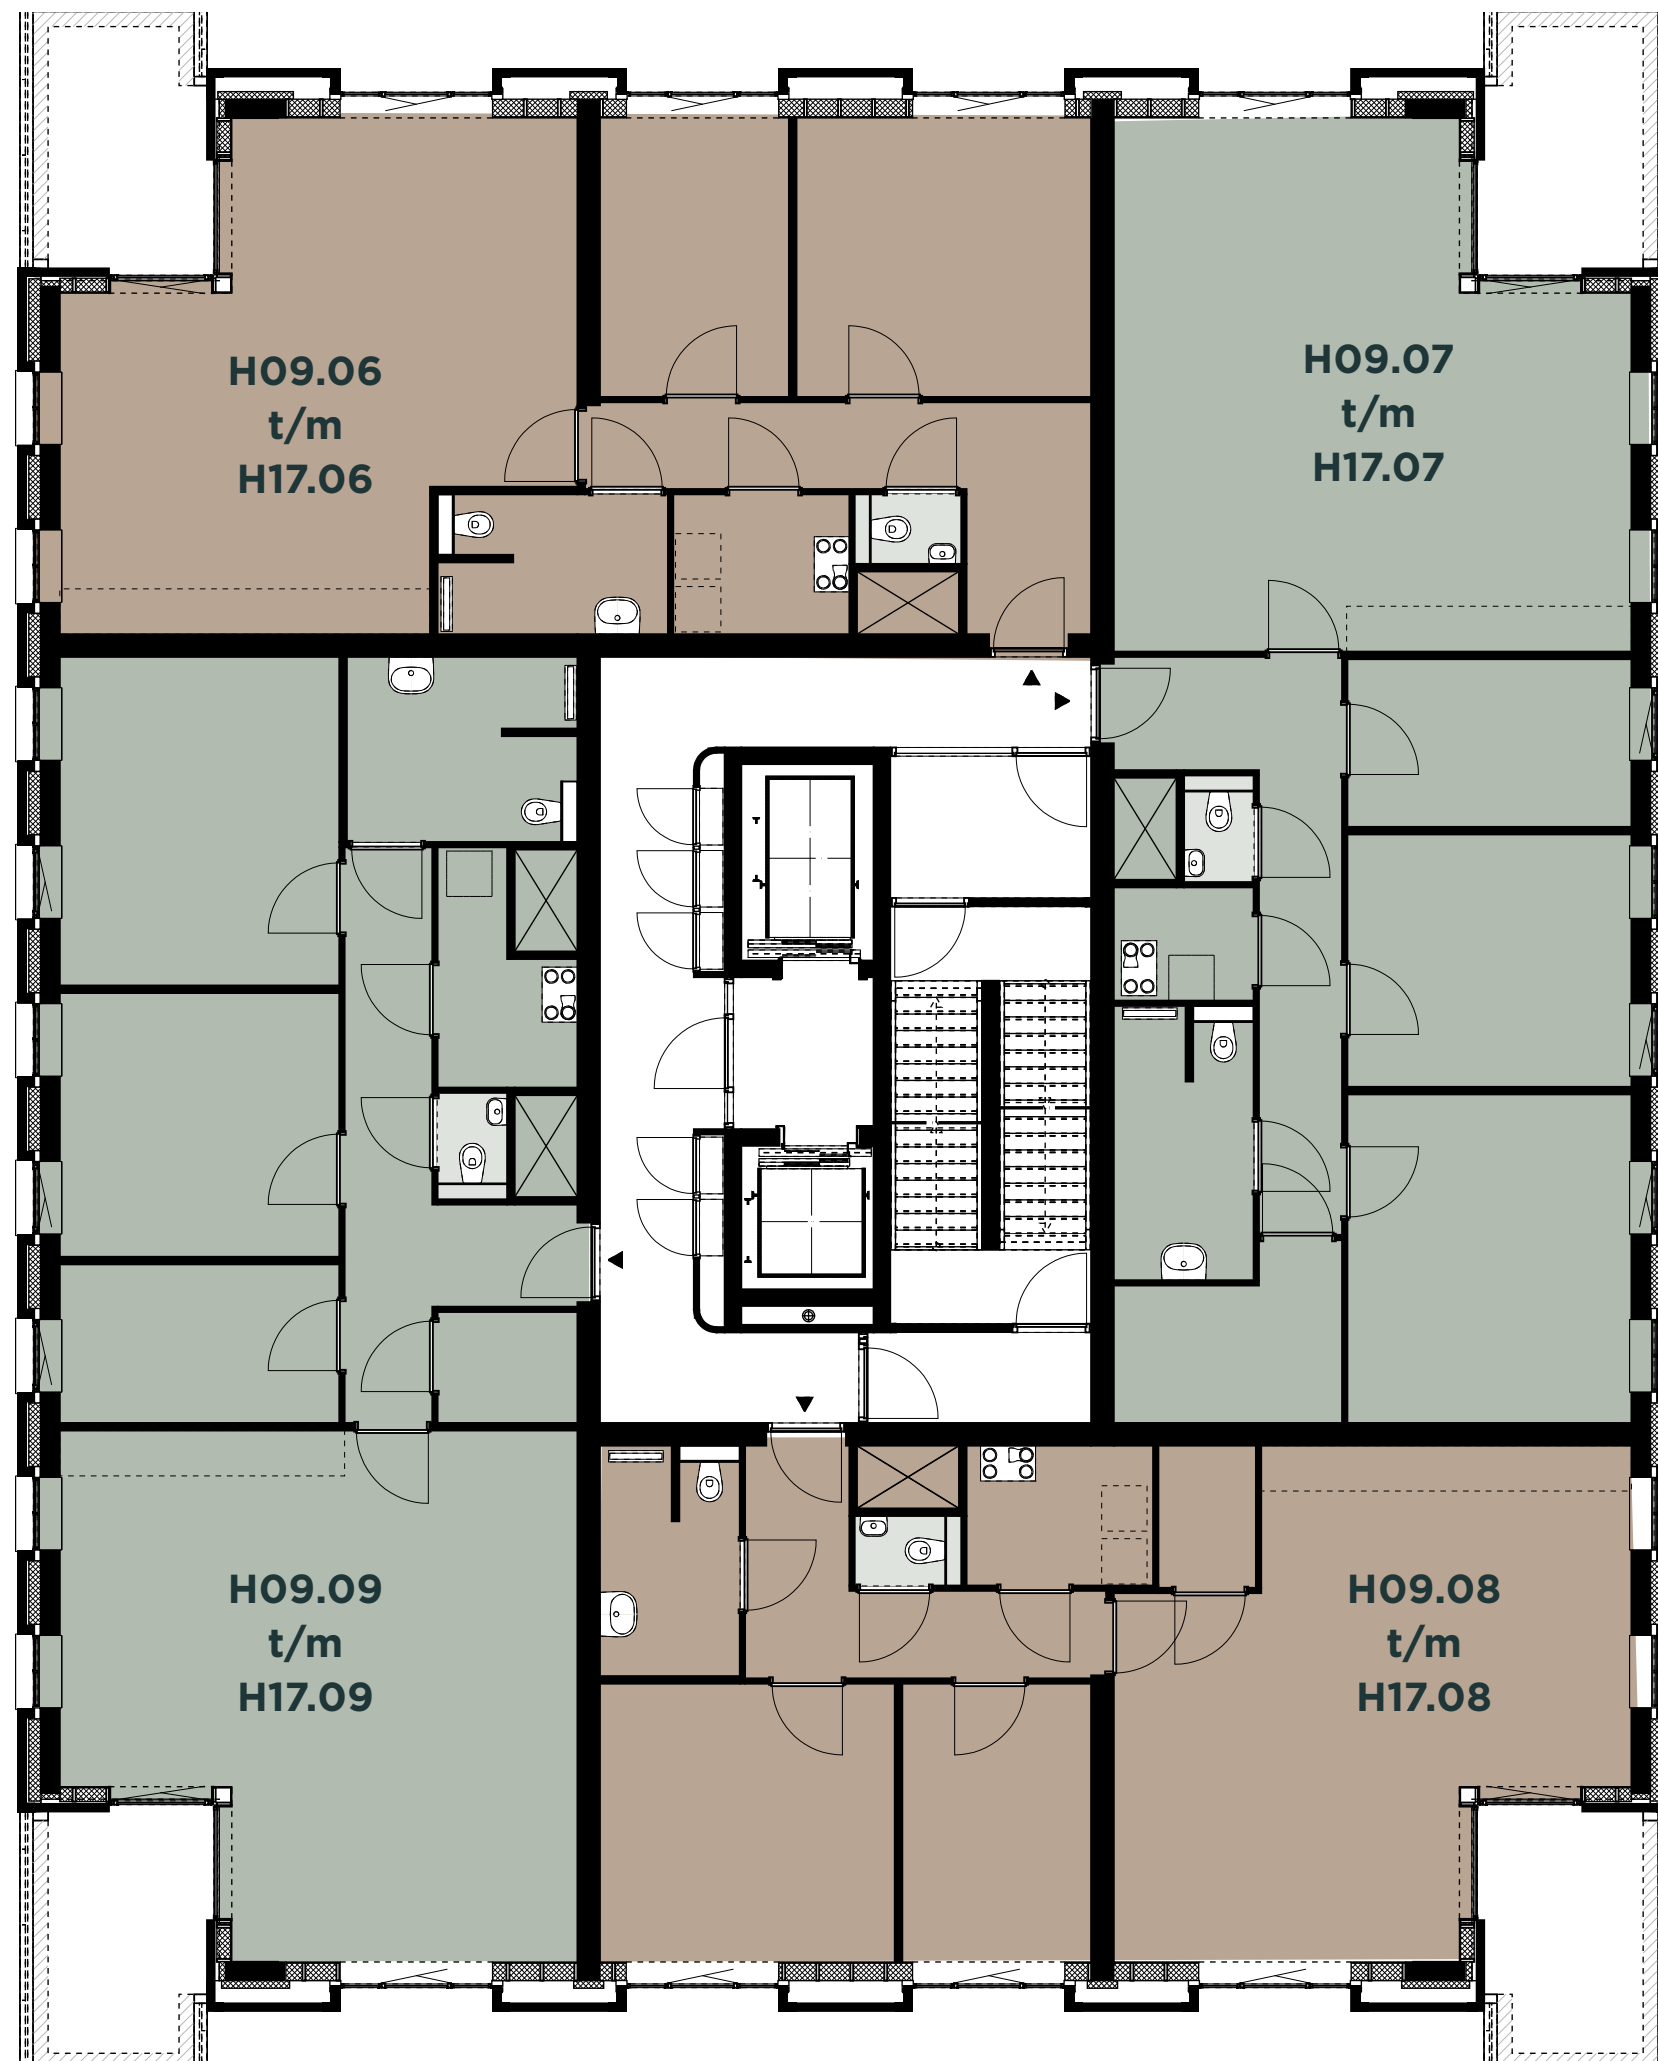


Verdieping 10-12-14-16-18

Schaal 1:100
Datum: 1 mei 2019

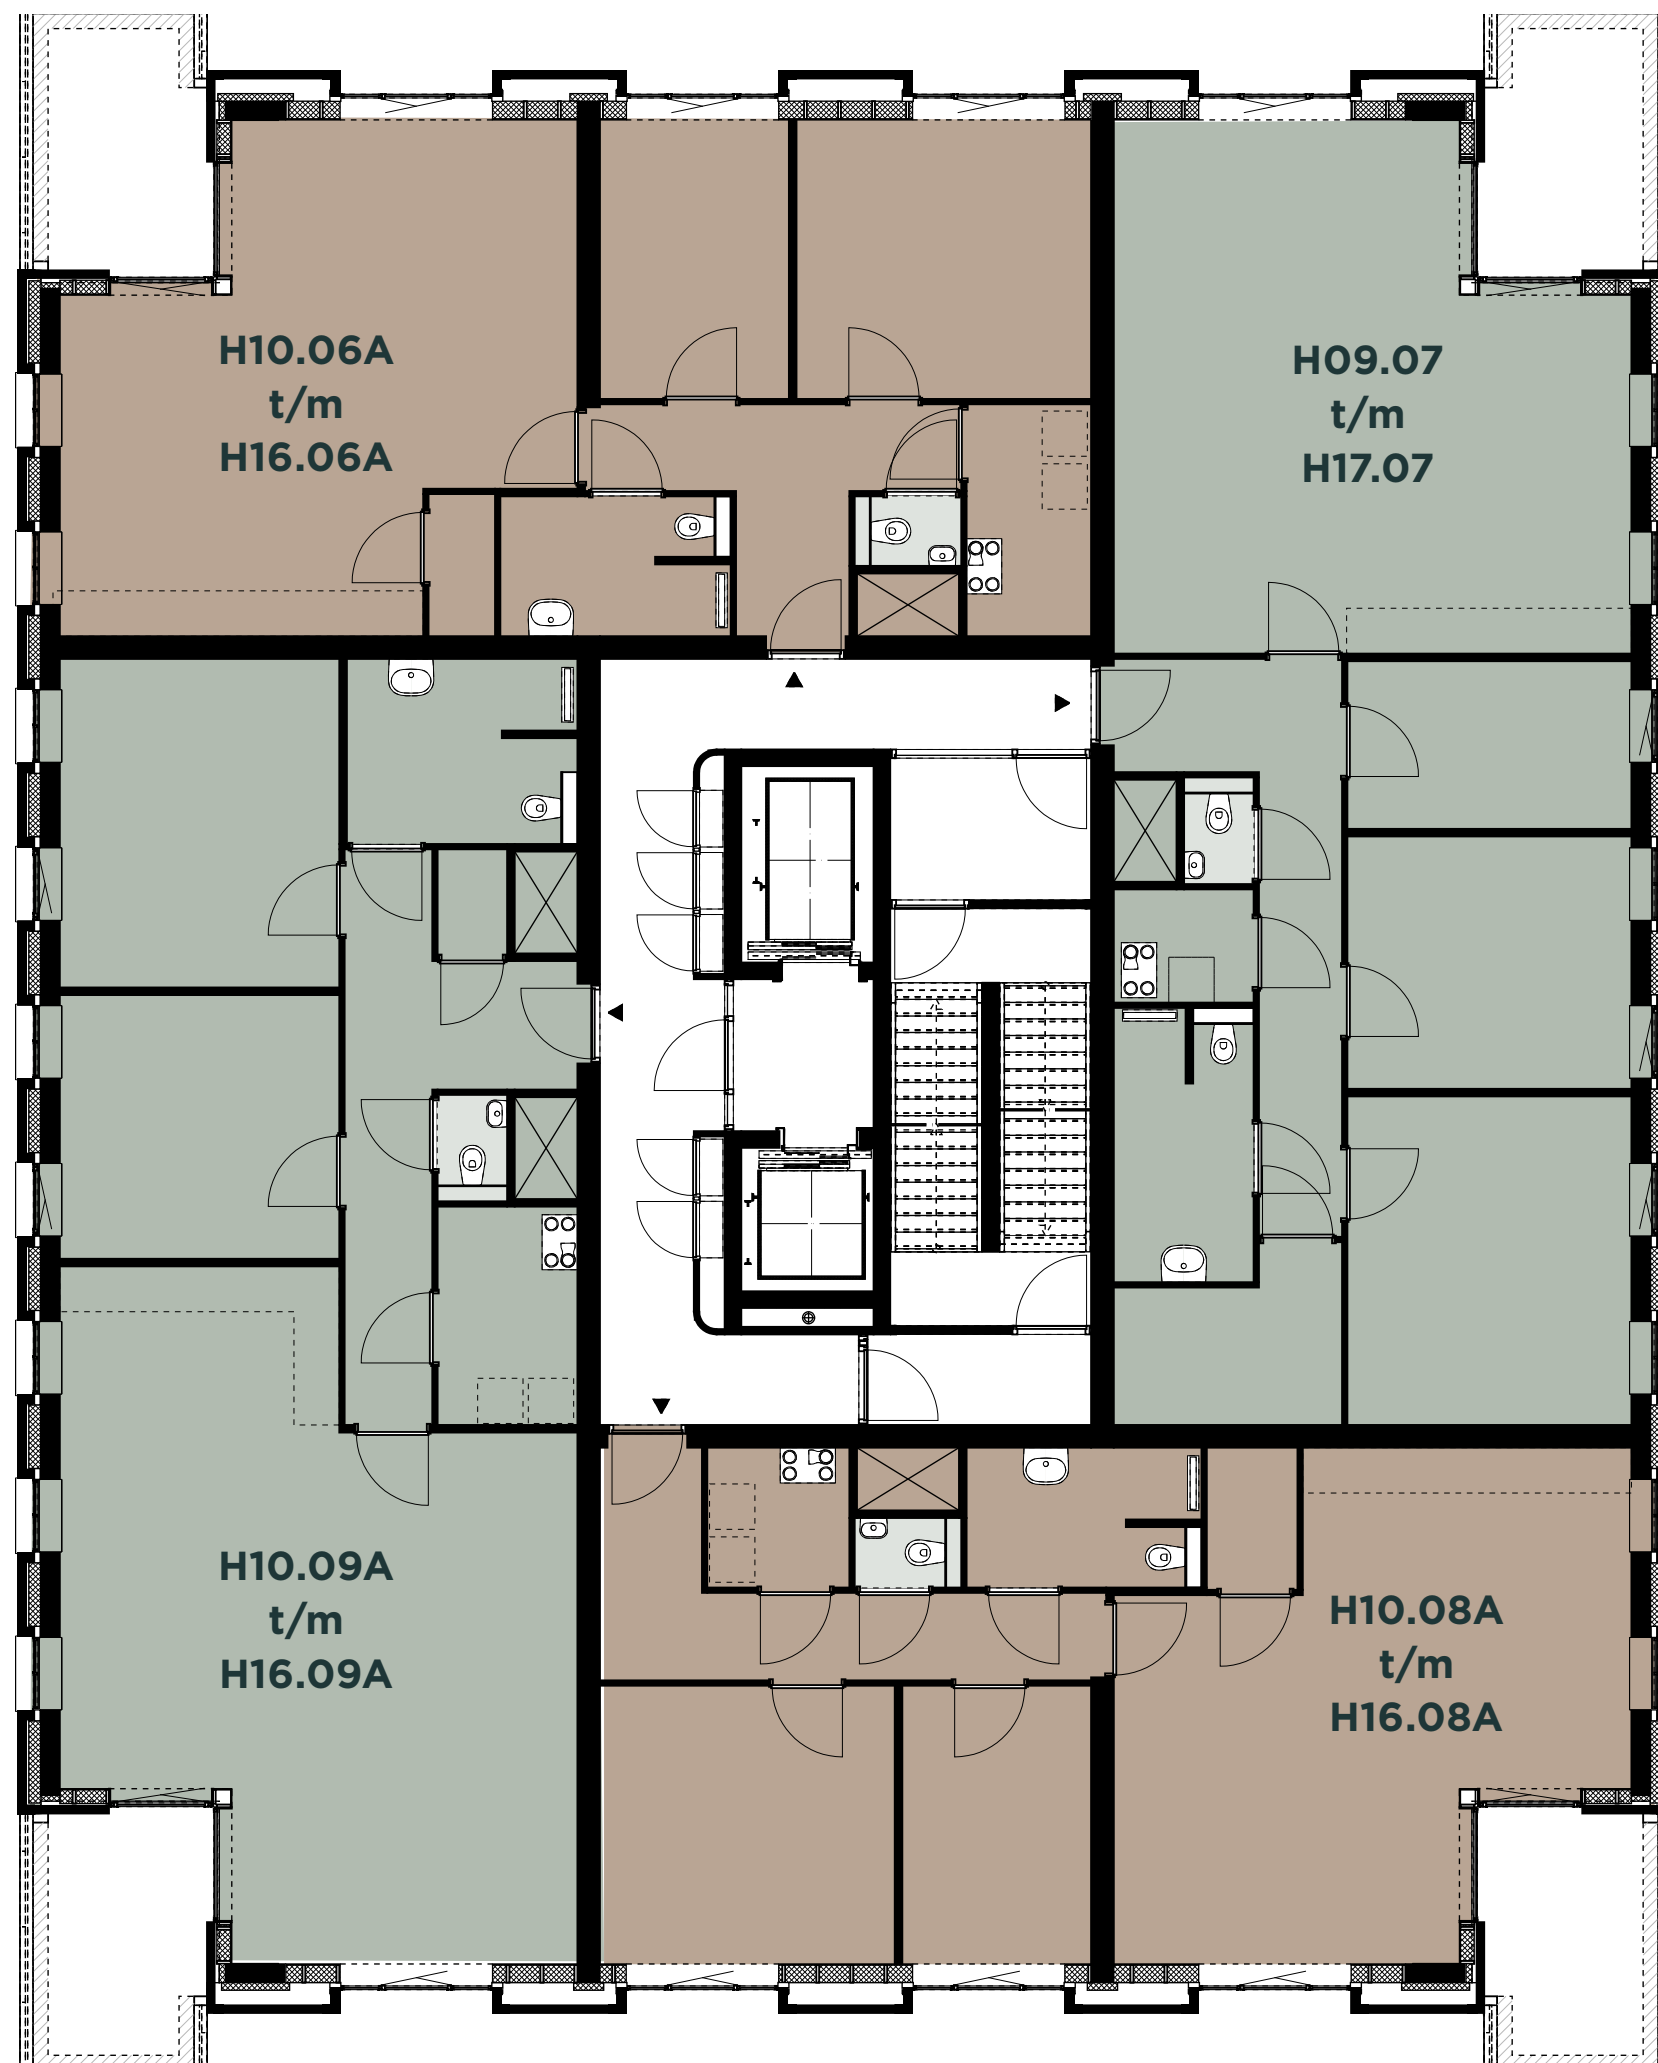

Verdieping 11-13-15-17

Schaal 1:100
Datum: 1 mei 2019

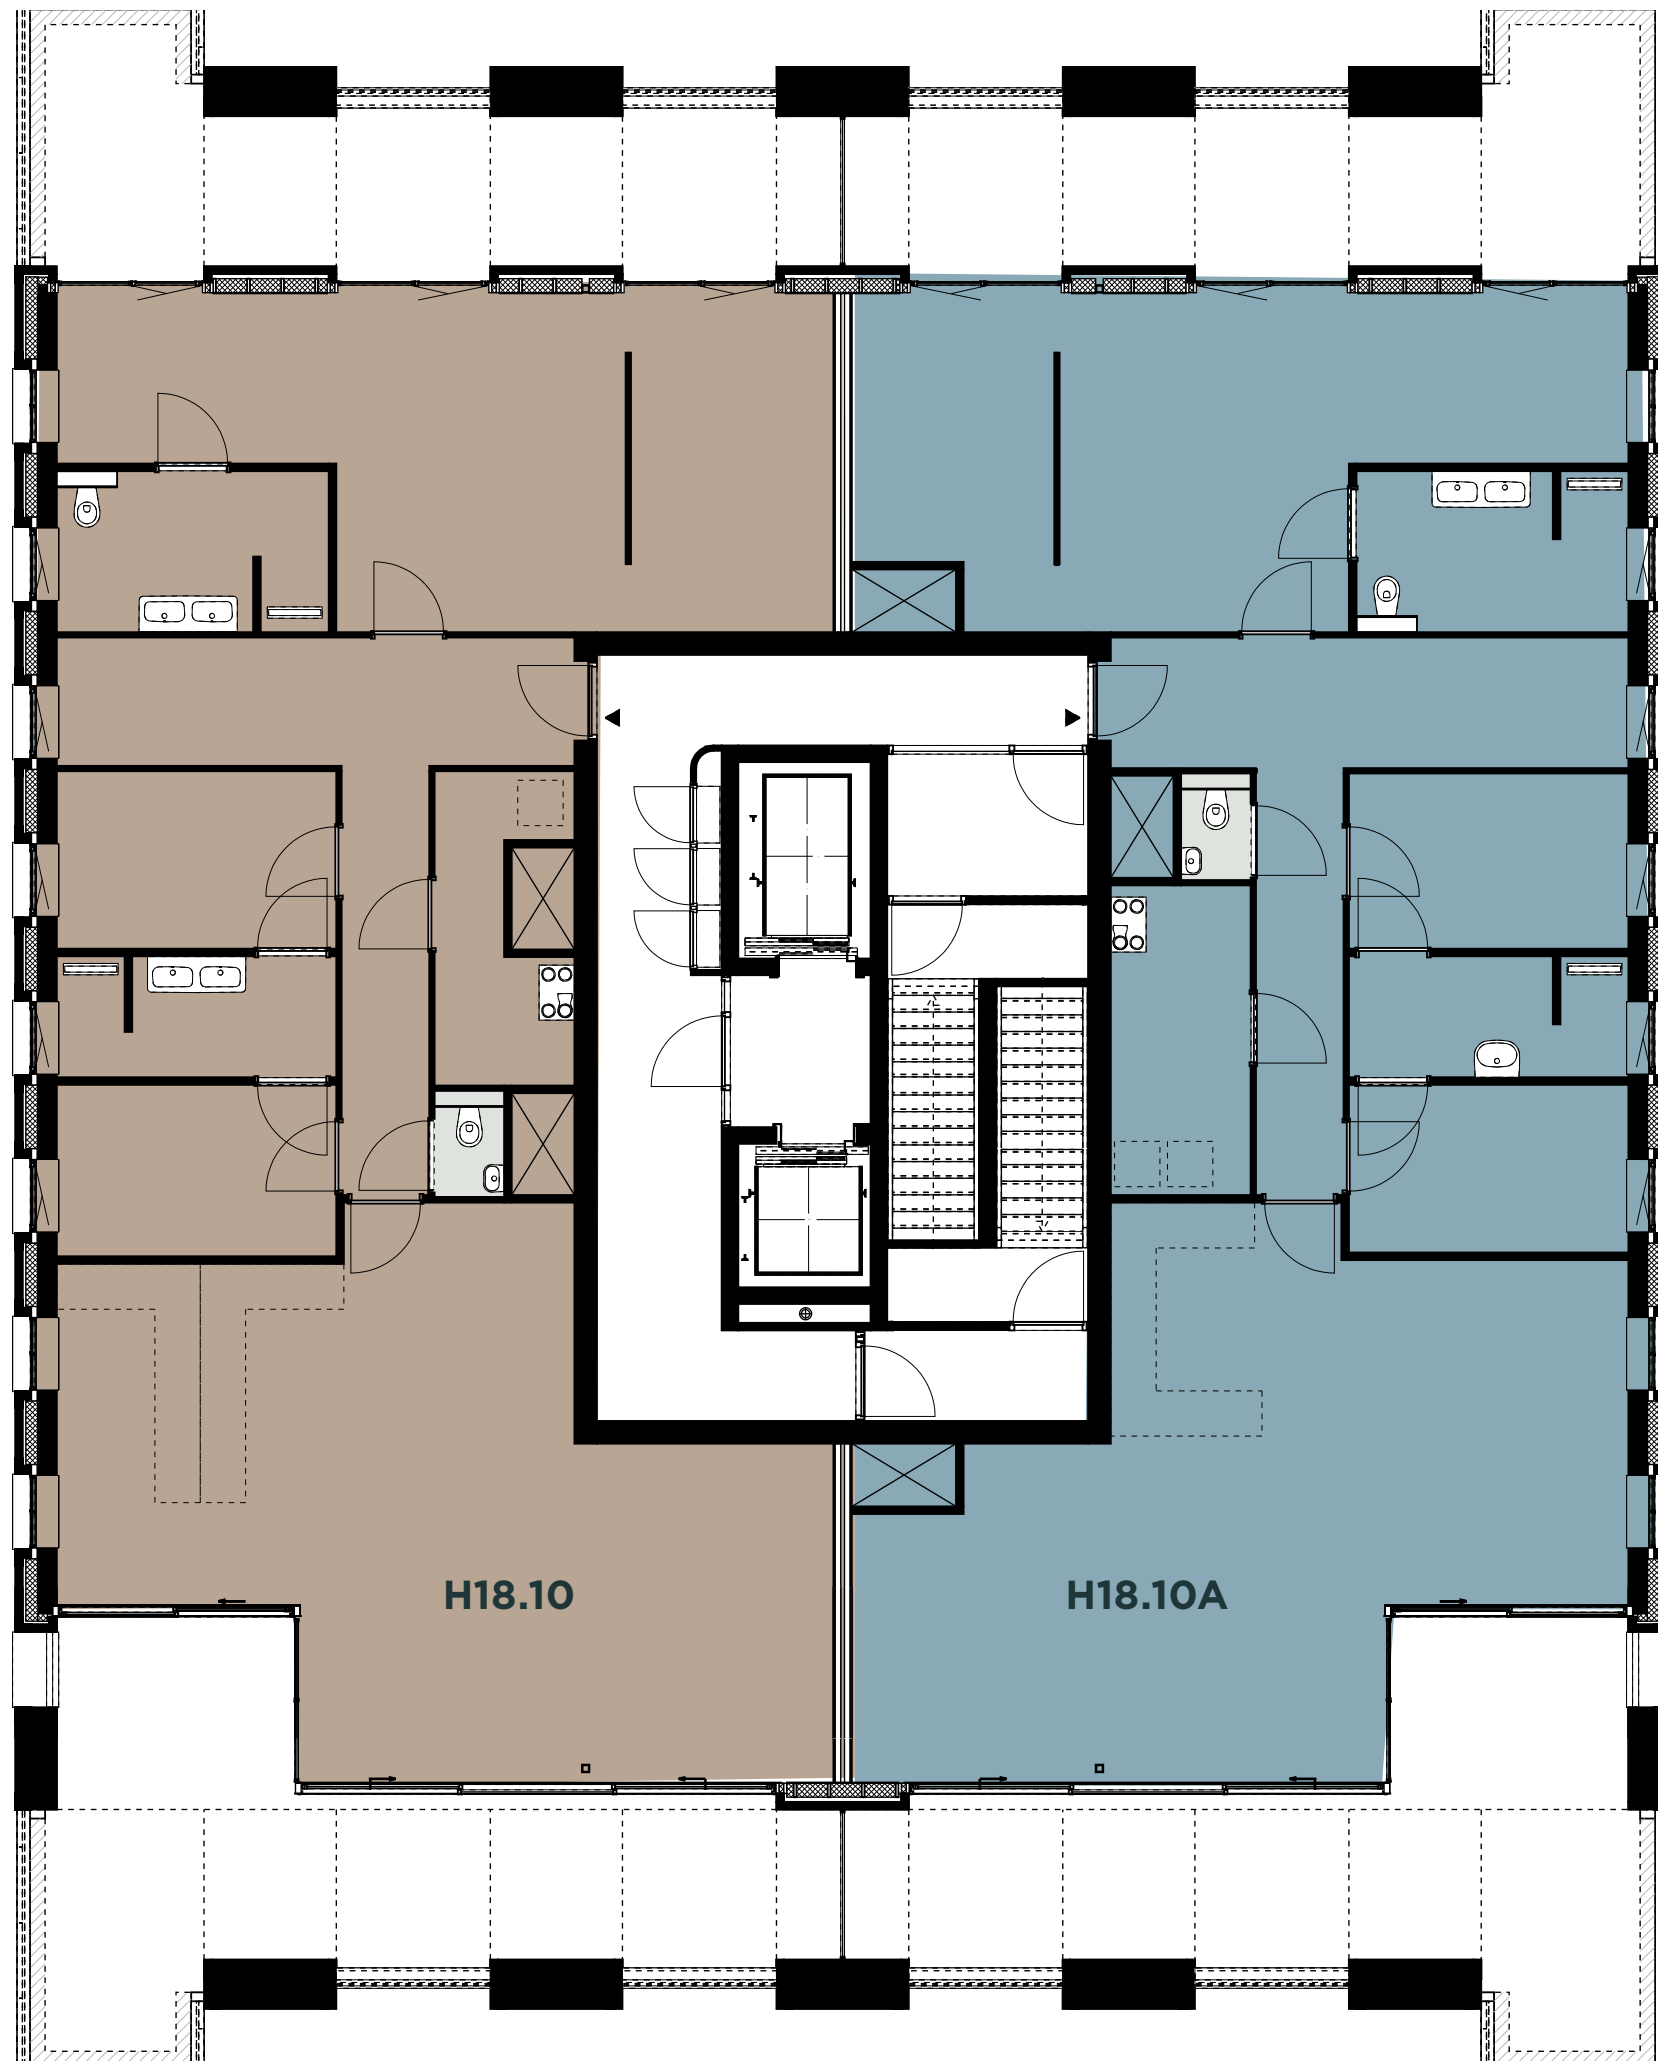

Verdieping 19

Schaal 1:100
Datum: 1 mei 2019