


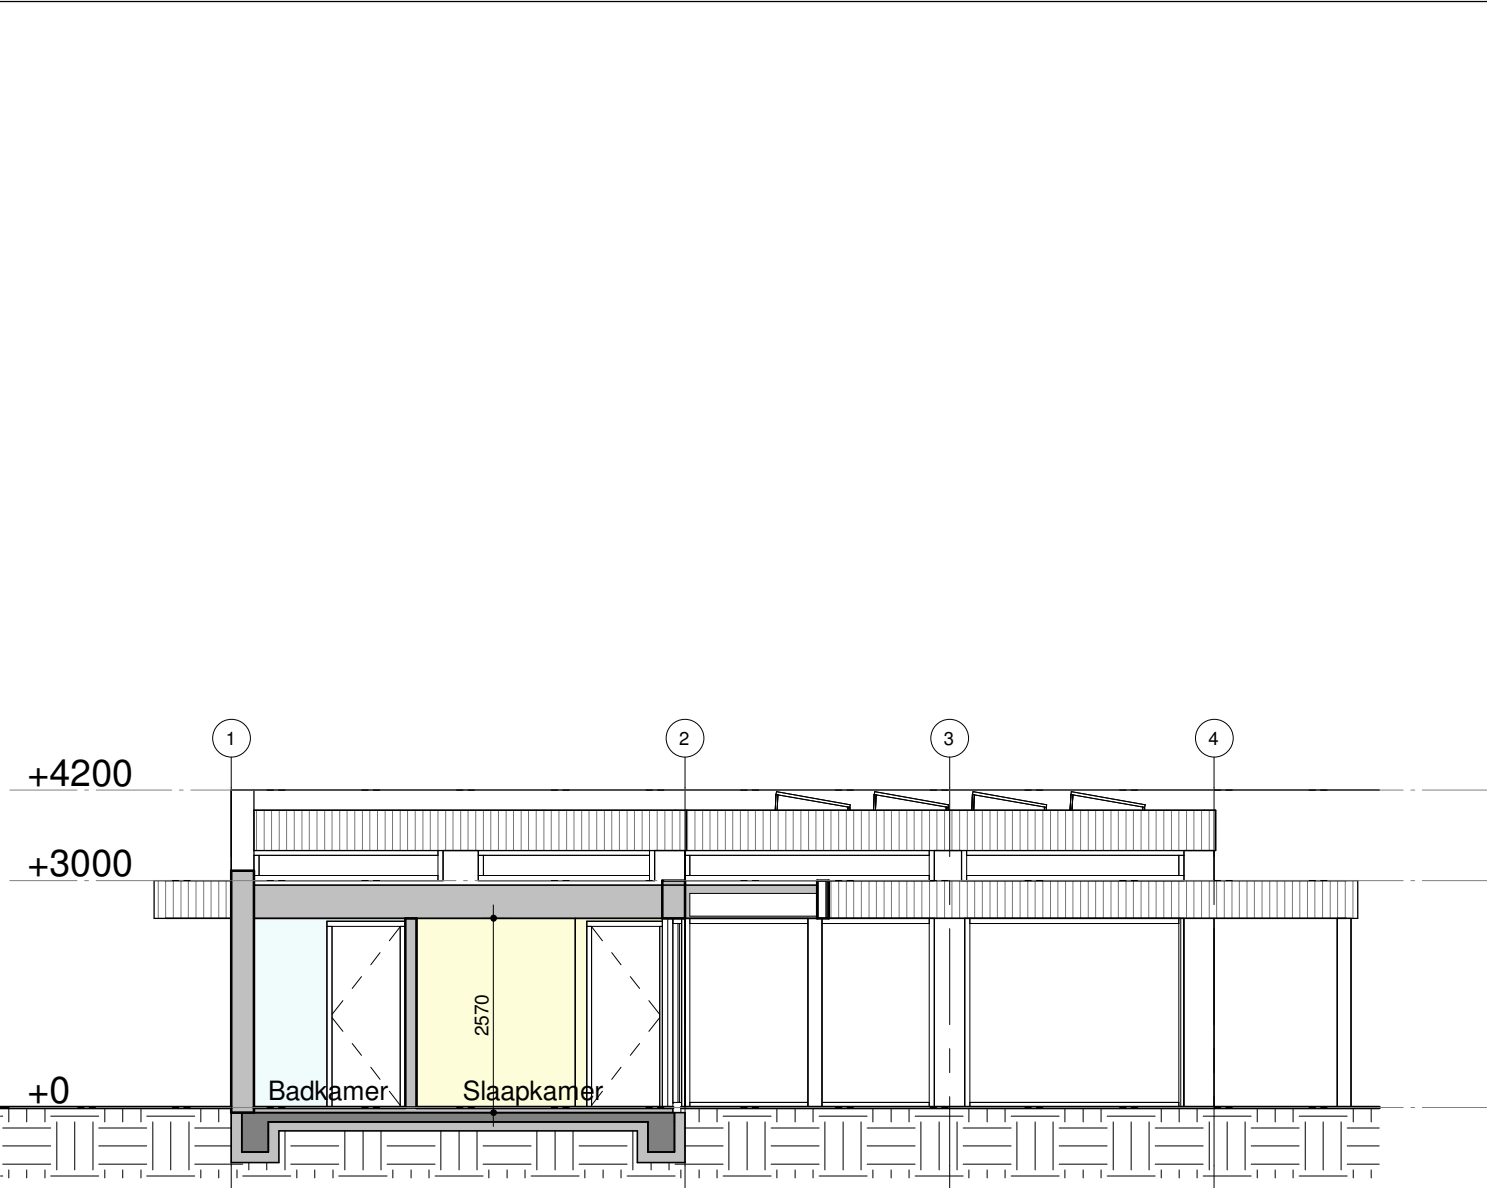


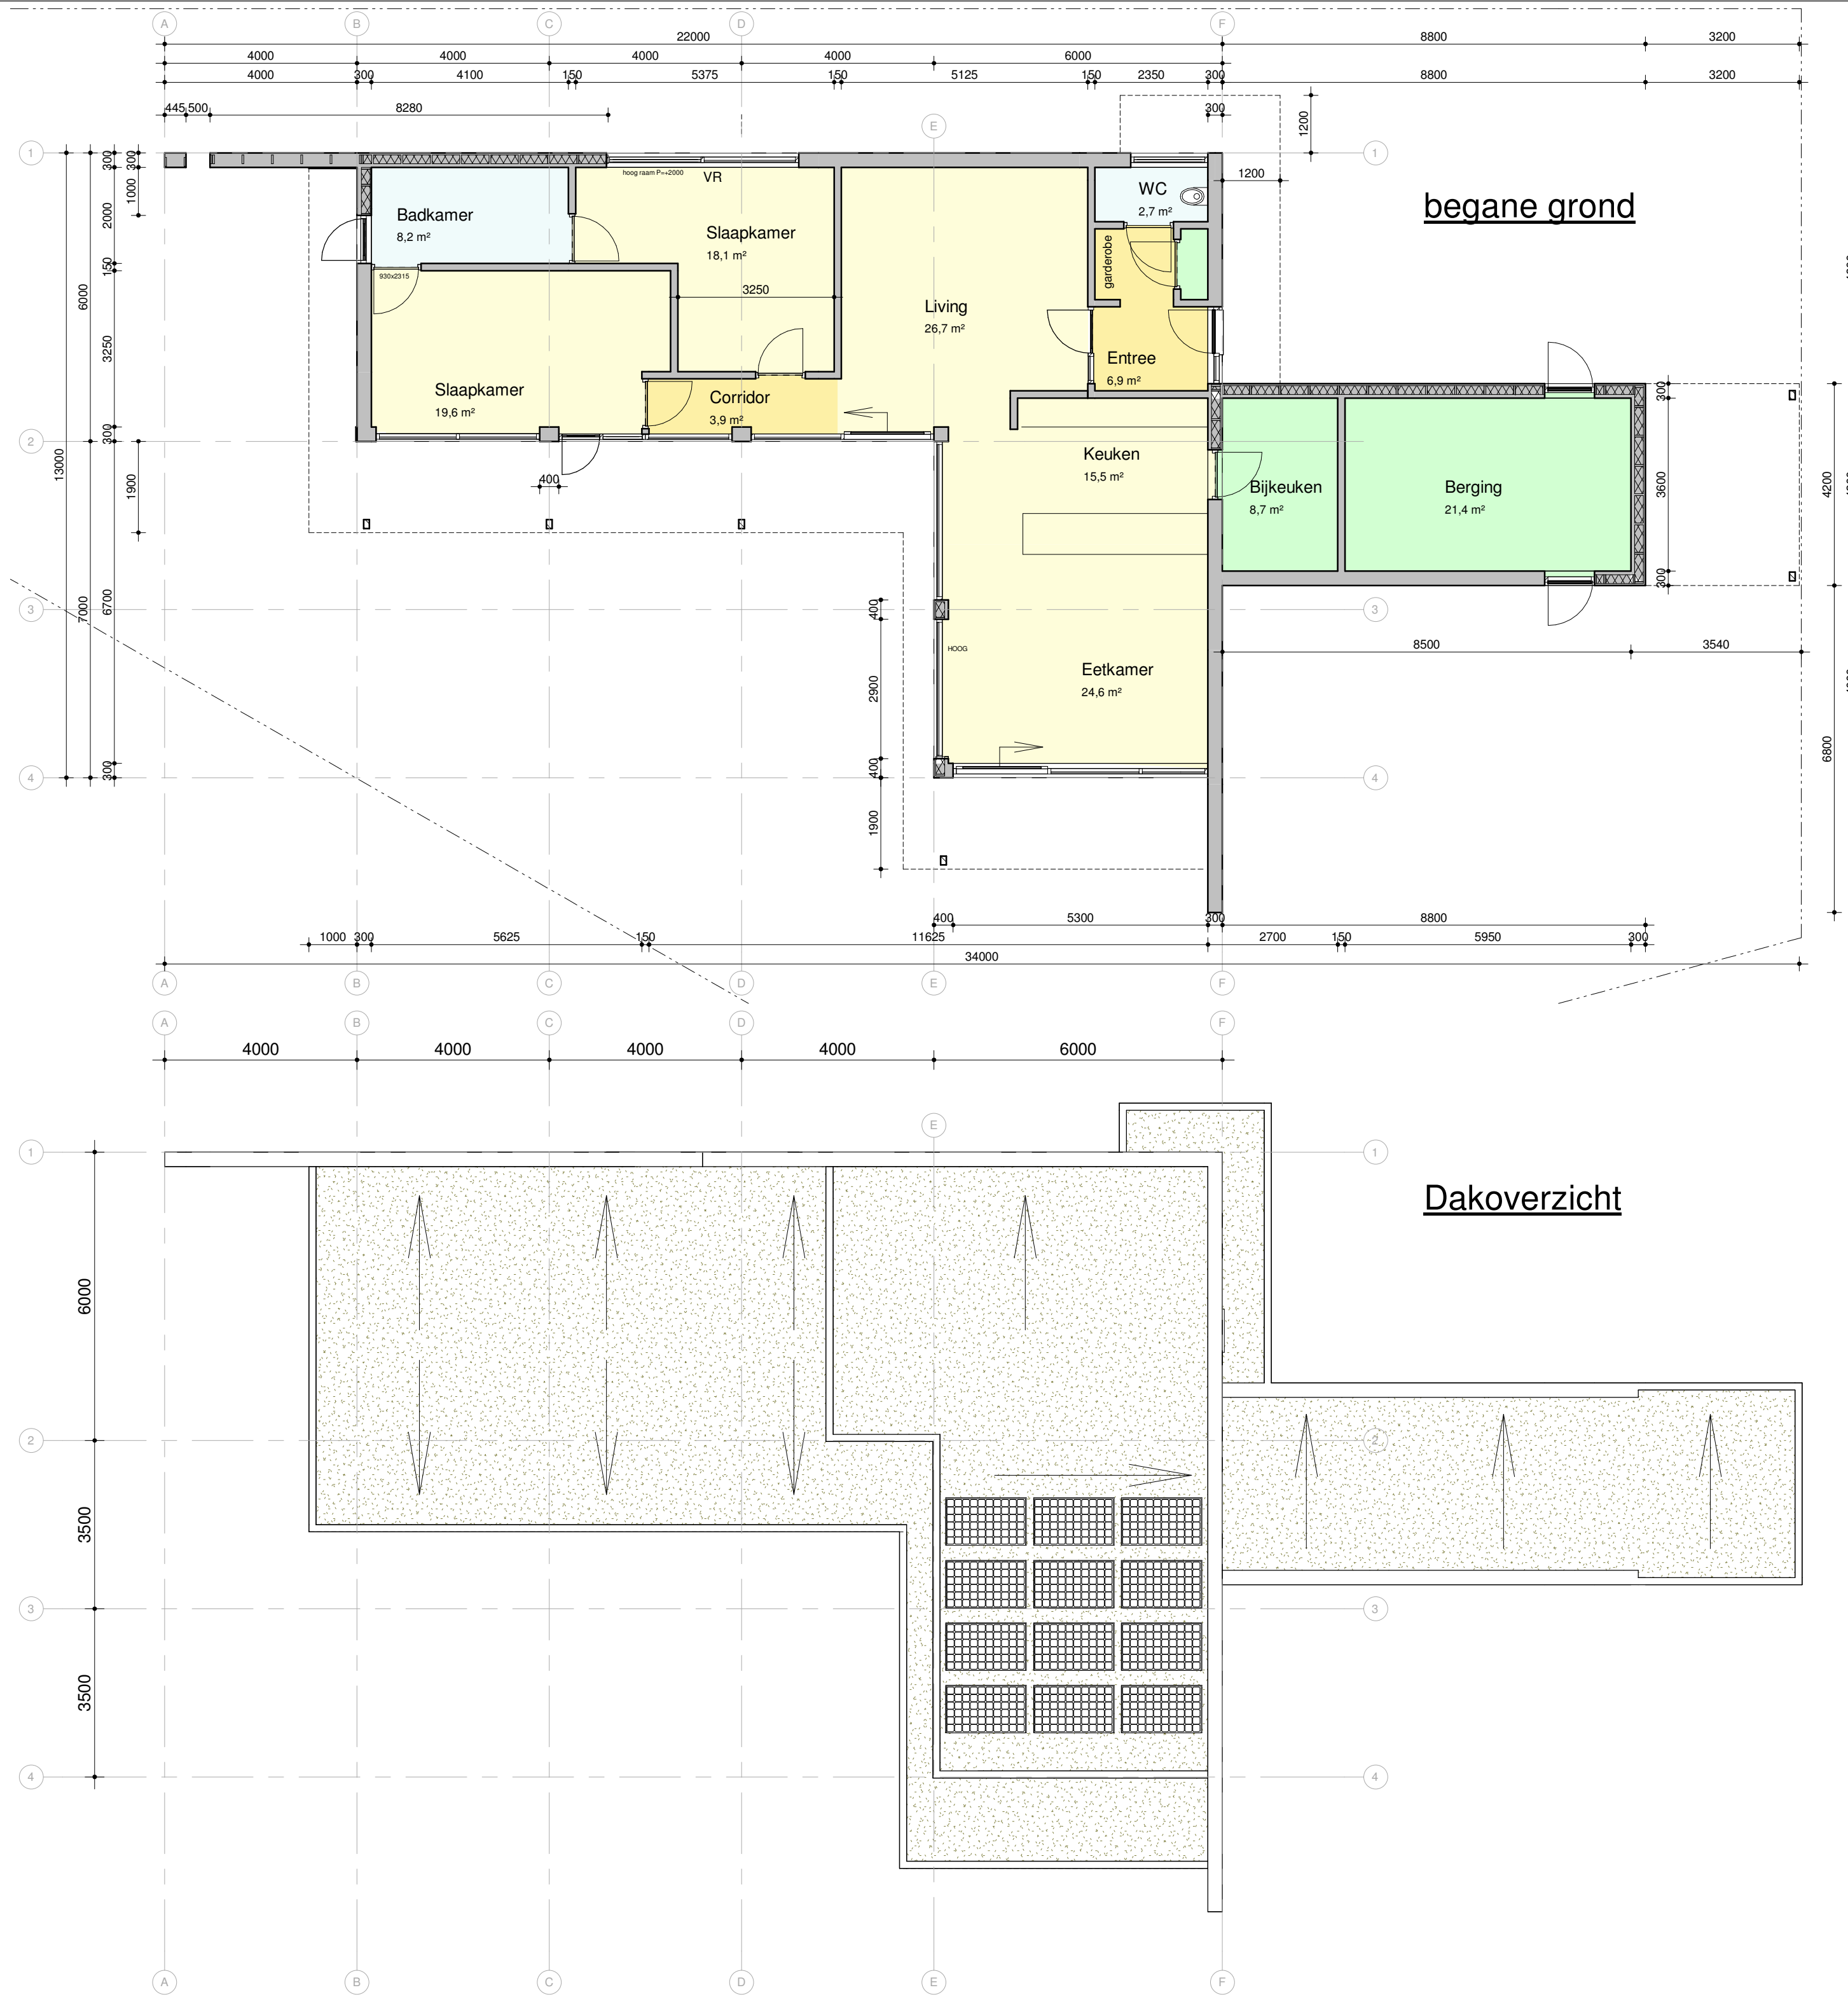


doorsnede A

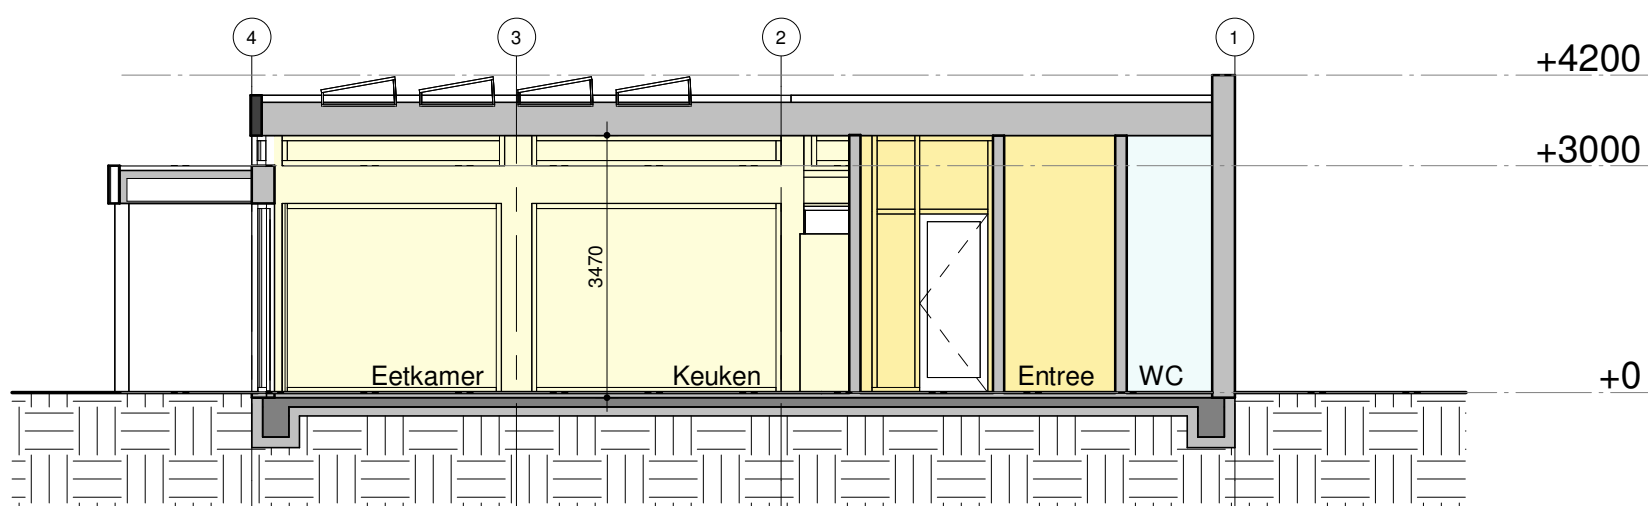

doorsnede A1

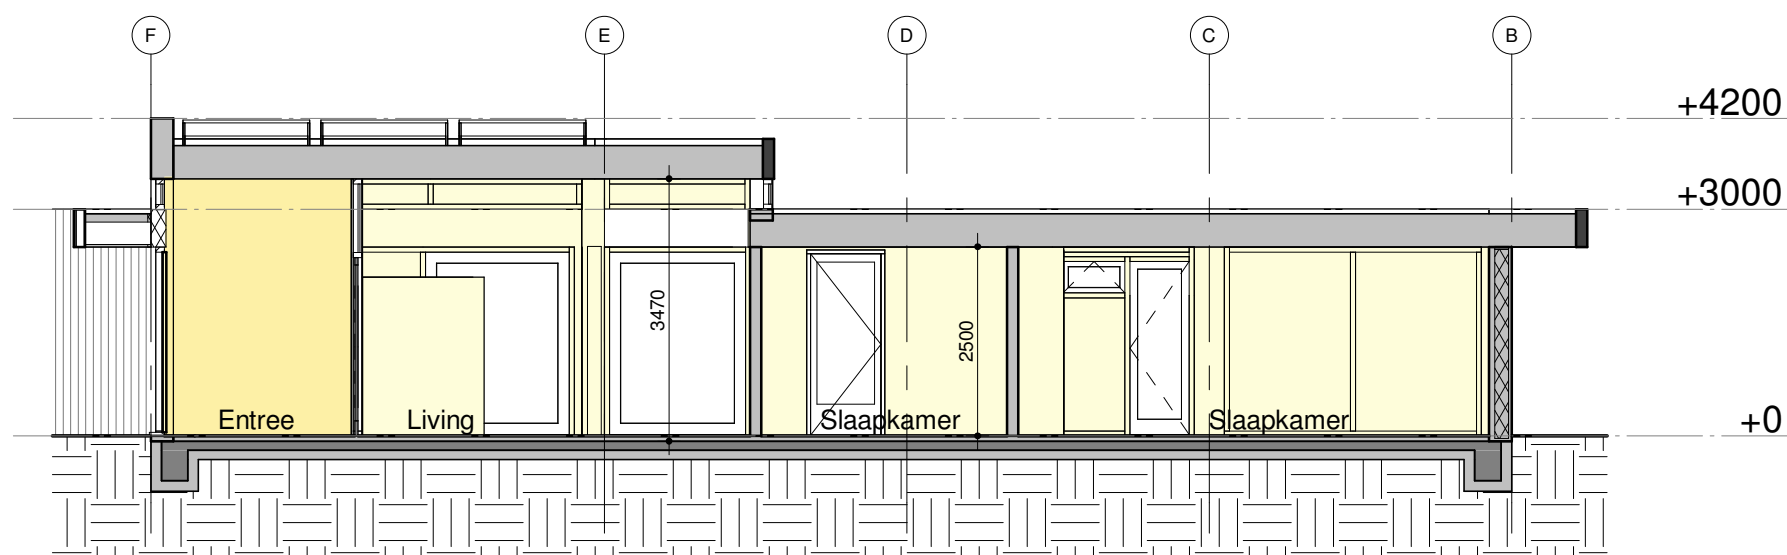


doorsnede B

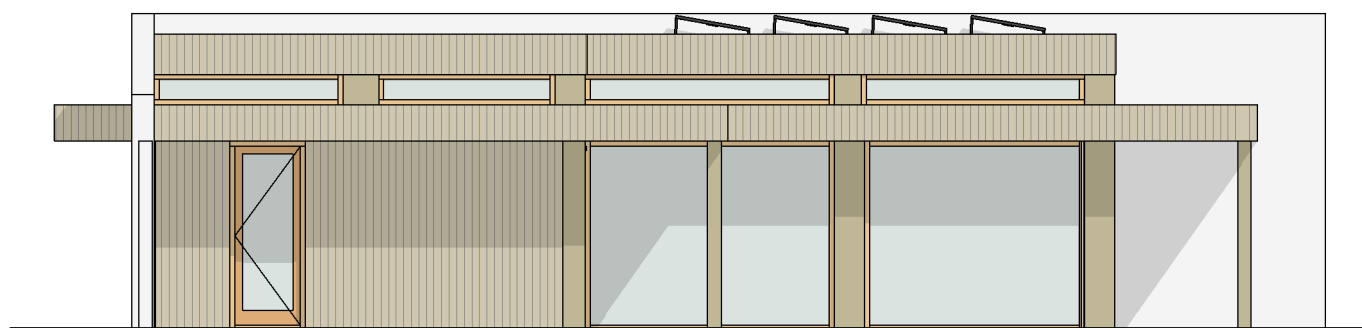


Westgevel




Zuidgevel

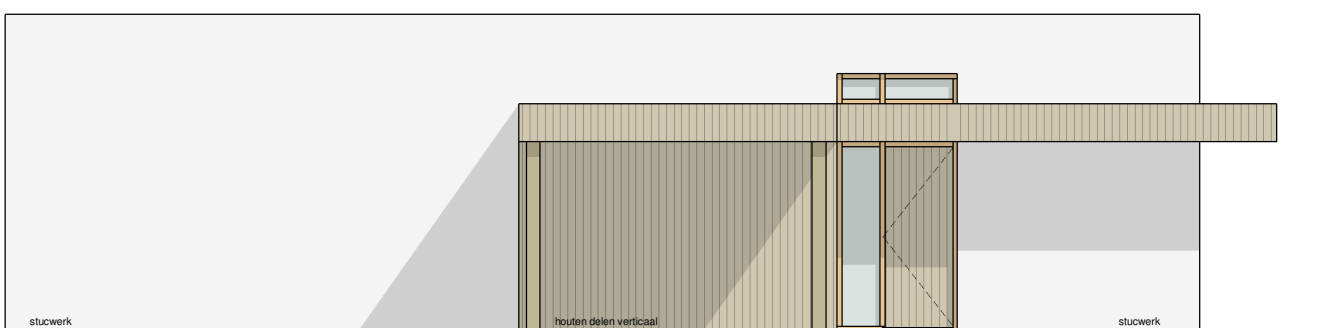

Oostgevel

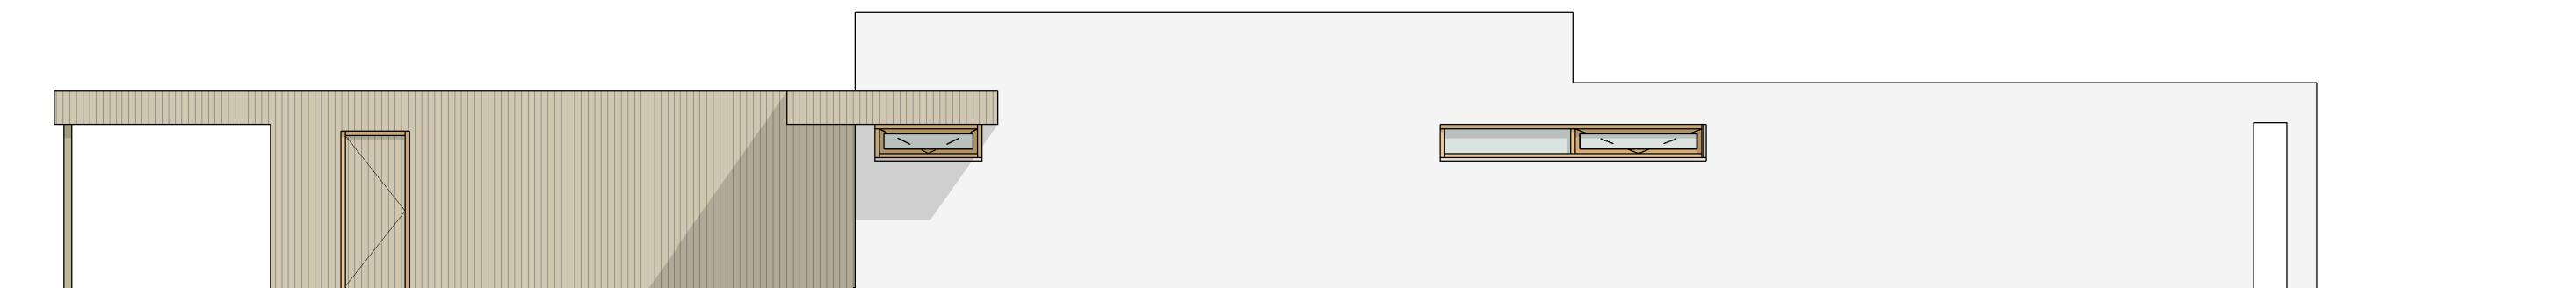

Noordgevel

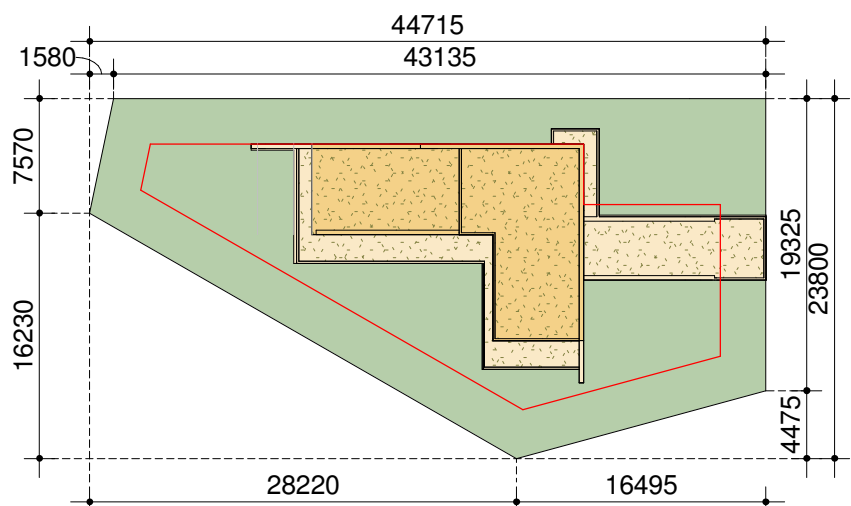

situatie 1-500



Kleuren en materialenstaat

Bouwdeel	Materiaal	Kleur
gevel 1	stucwerk	wit
gevel 2	houten delen	hout
kozijnen	hout	blank
ramen	hout	blank
deuren	hout	blank
waterslagen	hout	blank
dakrand	aluminium (afdek)	donker grijs
dakrand	hout	wit
dakgoot, hwa's	EPDM/pvc	grijs
dakbedekking 1	EPDM/groendak	mos-sedum
dakbedekking 2	EPDM	zwart

STROOM
ARCHITECTEN

Galderseweg 8A
06-373 393 97

4855 AH Galder
info@stroomarchitecten.nl

Nieuwbouw ecologische woning A+H

Ontwerp

Overzicht

Oprachtgever

Fam. TB+T

Projectadres

Liguster 13
5056 RN Berkel-Enschot

Schaal

1:100 / 1:500

Formaat

A1

Projectnummer

20019

Datum

08-03-2021

Tekeningnummer

9100

Het auteursrecht wordt voortgehouden overeenkomstig de wet. CAD tekeningen: geen handmatige wijzigingen toegestaan.
Niet al deze tekening mag overgenomen worden zonder toestemming van deze architectenbureau en/of bureau.