



Situatietekening | 1:500

Opdrachtgever
Particulier

Architect
Aerde Borgert Architecten

Aannemer
HAWEE Bouw BV

Interieurvormgeving
Mayke Brouwers


Locatie
Lange Nieuwstraat, Tilburg

Functie(s)
Wonen, Kantoor


Oppervlakte
ca. 450m²

Periode
2015-2021


DE LEERFABRIEK WONEN & WERKEN SPOORZONE TILBURG

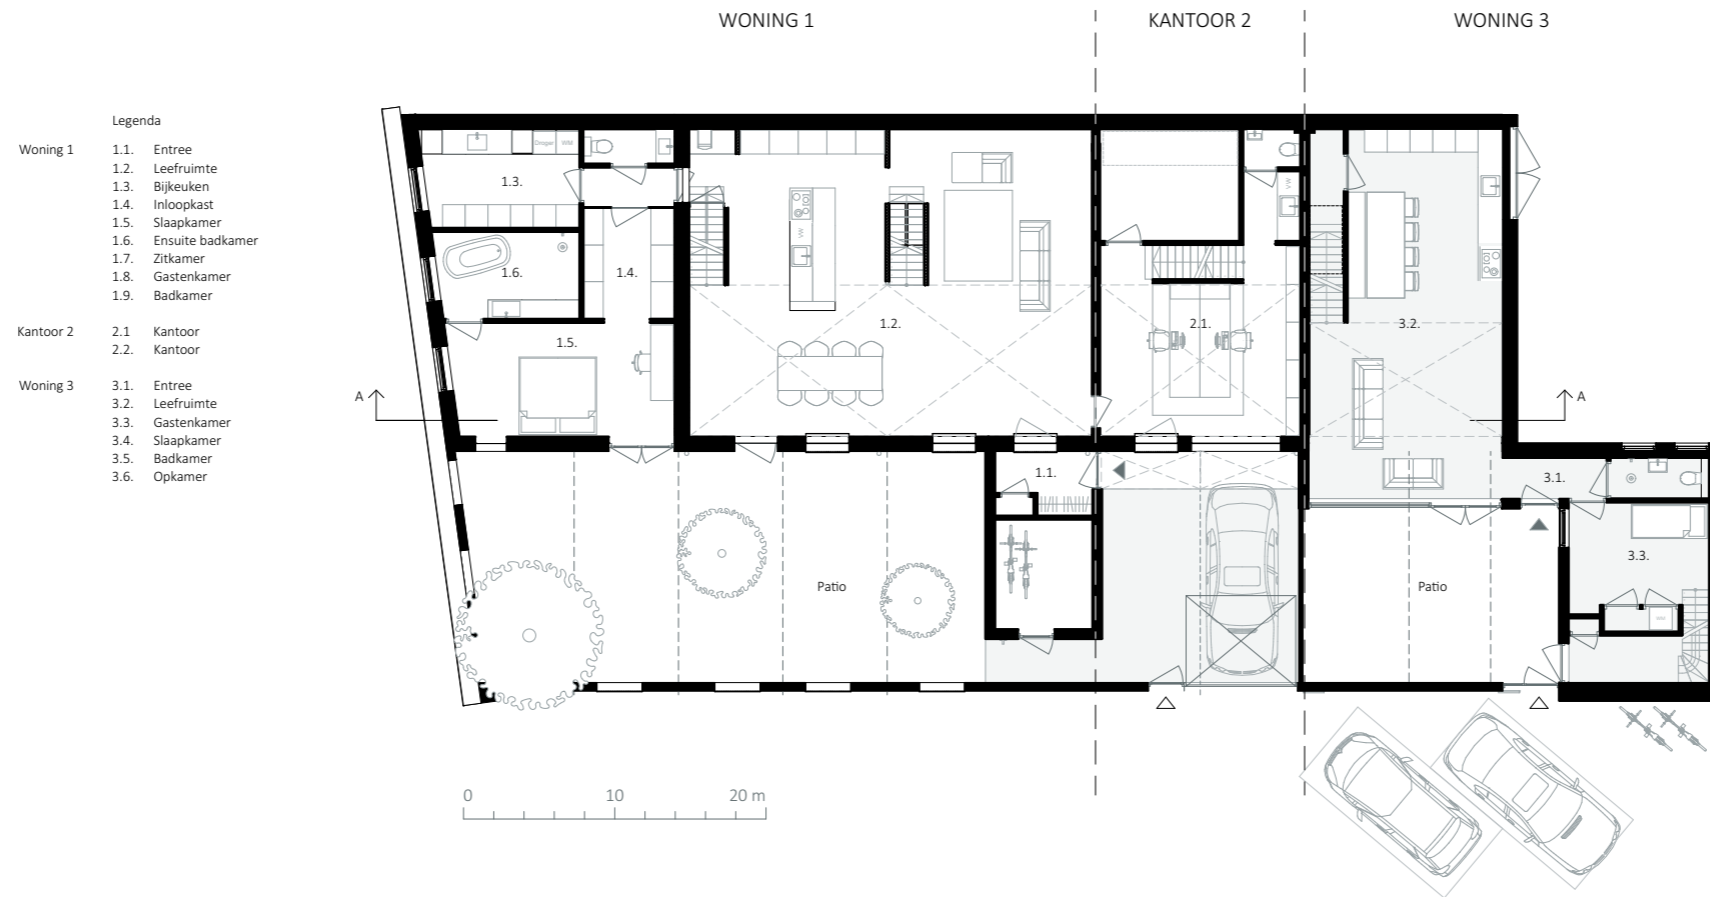

Begane grond | 1:200

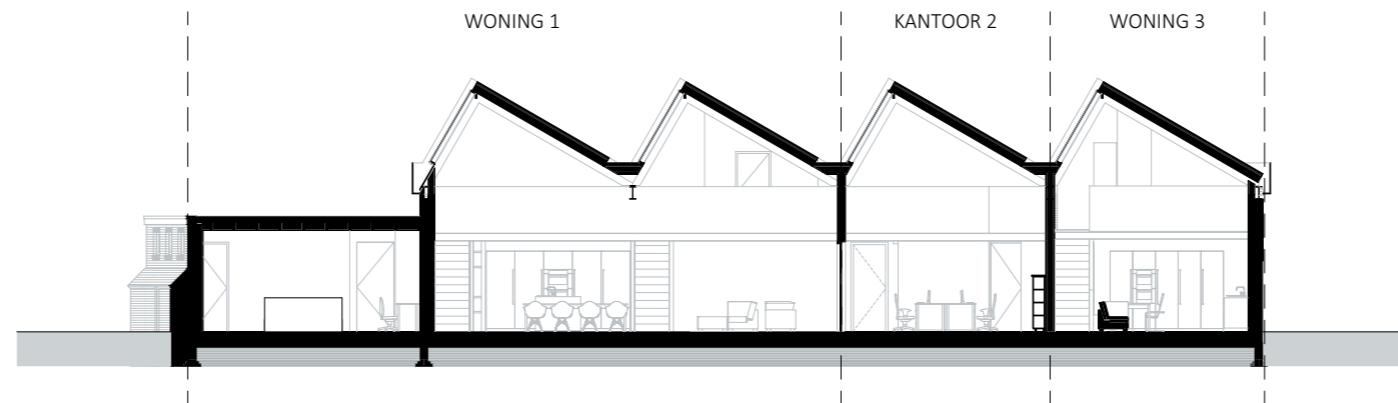

Doorsnede A-A | 1:200

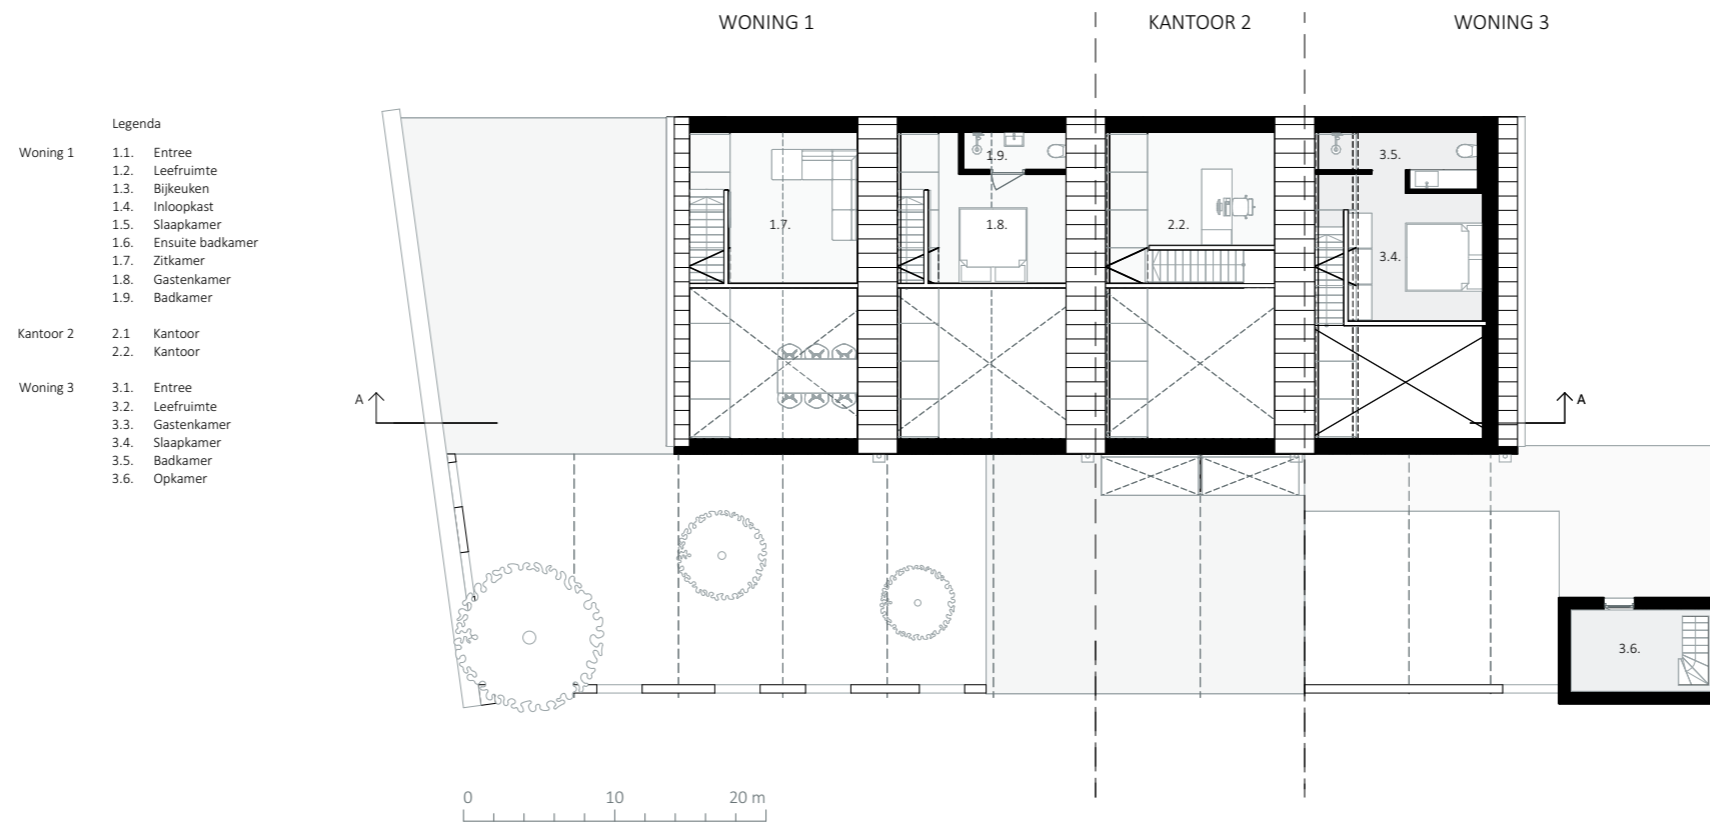

Eerste verdieping | 1:200

AERDE BORGERT ARCHITECTEN BV
Goirkestraat 27
5046 GD Tilburg
+31 (0)13 737 02 23
info@aerdeborgert.nl
www.aerdeborgert.nl
KvK 90 72 34 81