


Wolstad Piushaven




situatie


dat

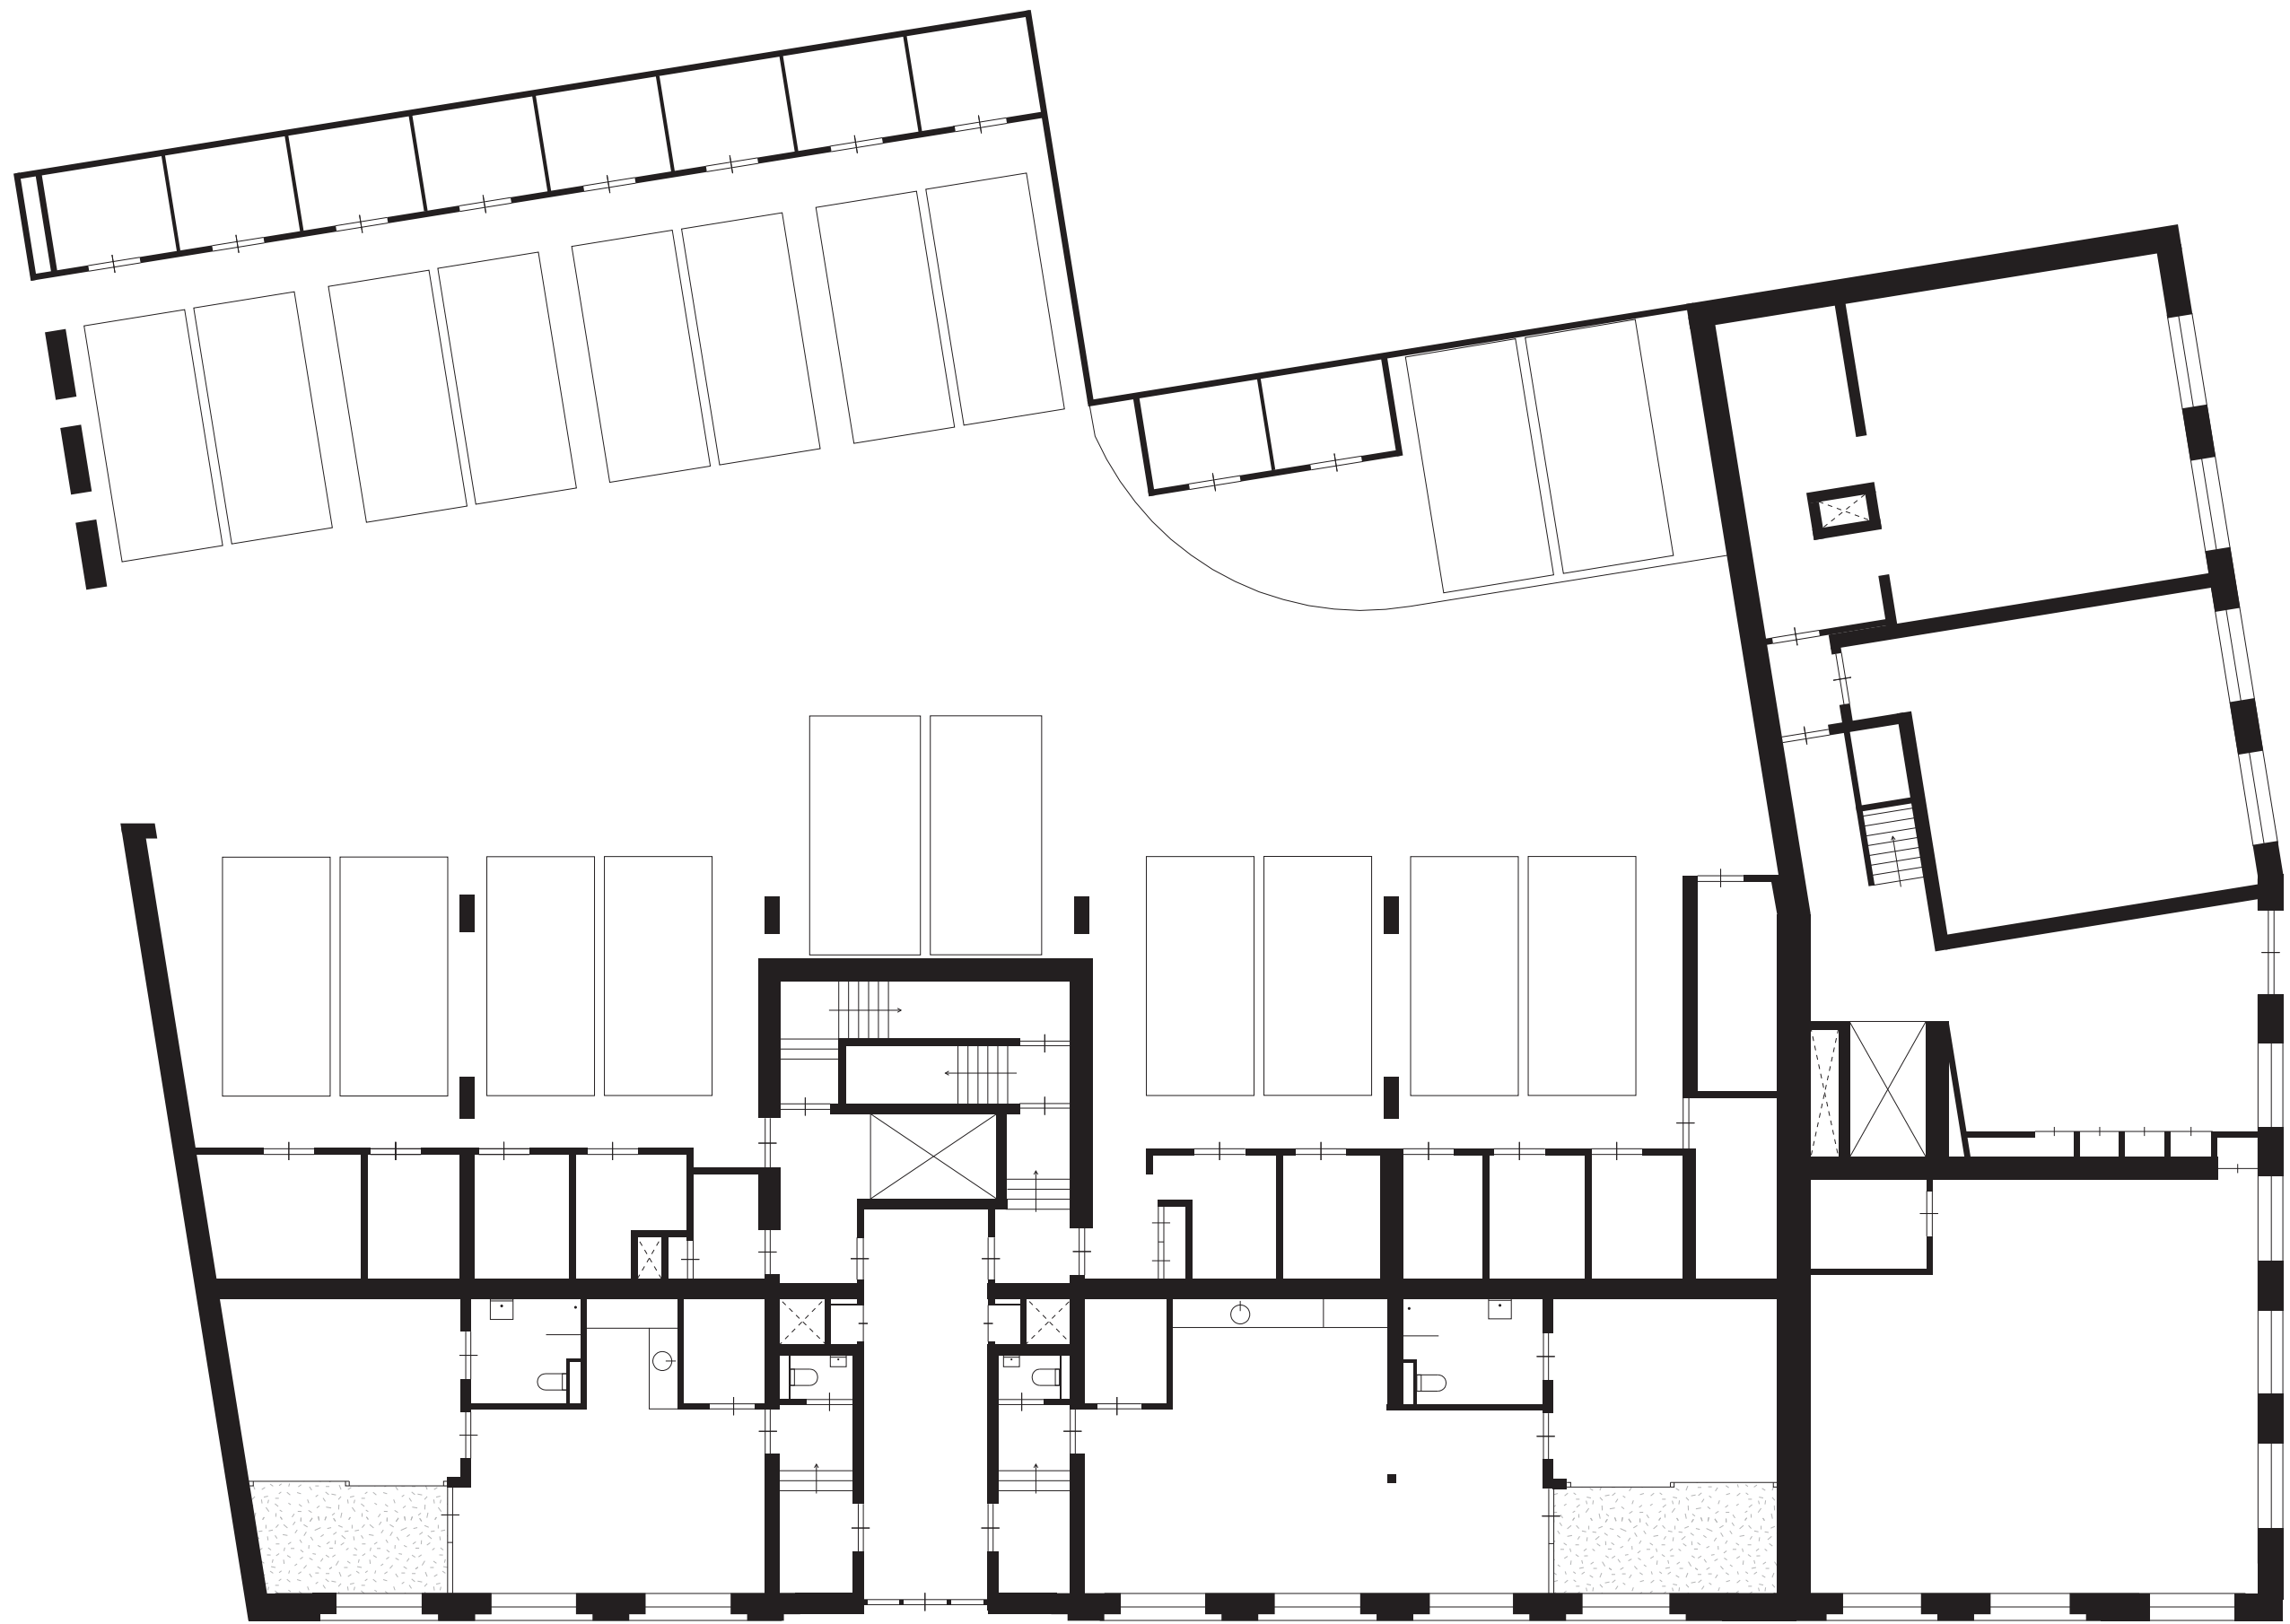

Wolstad Piushaven – Begane grond

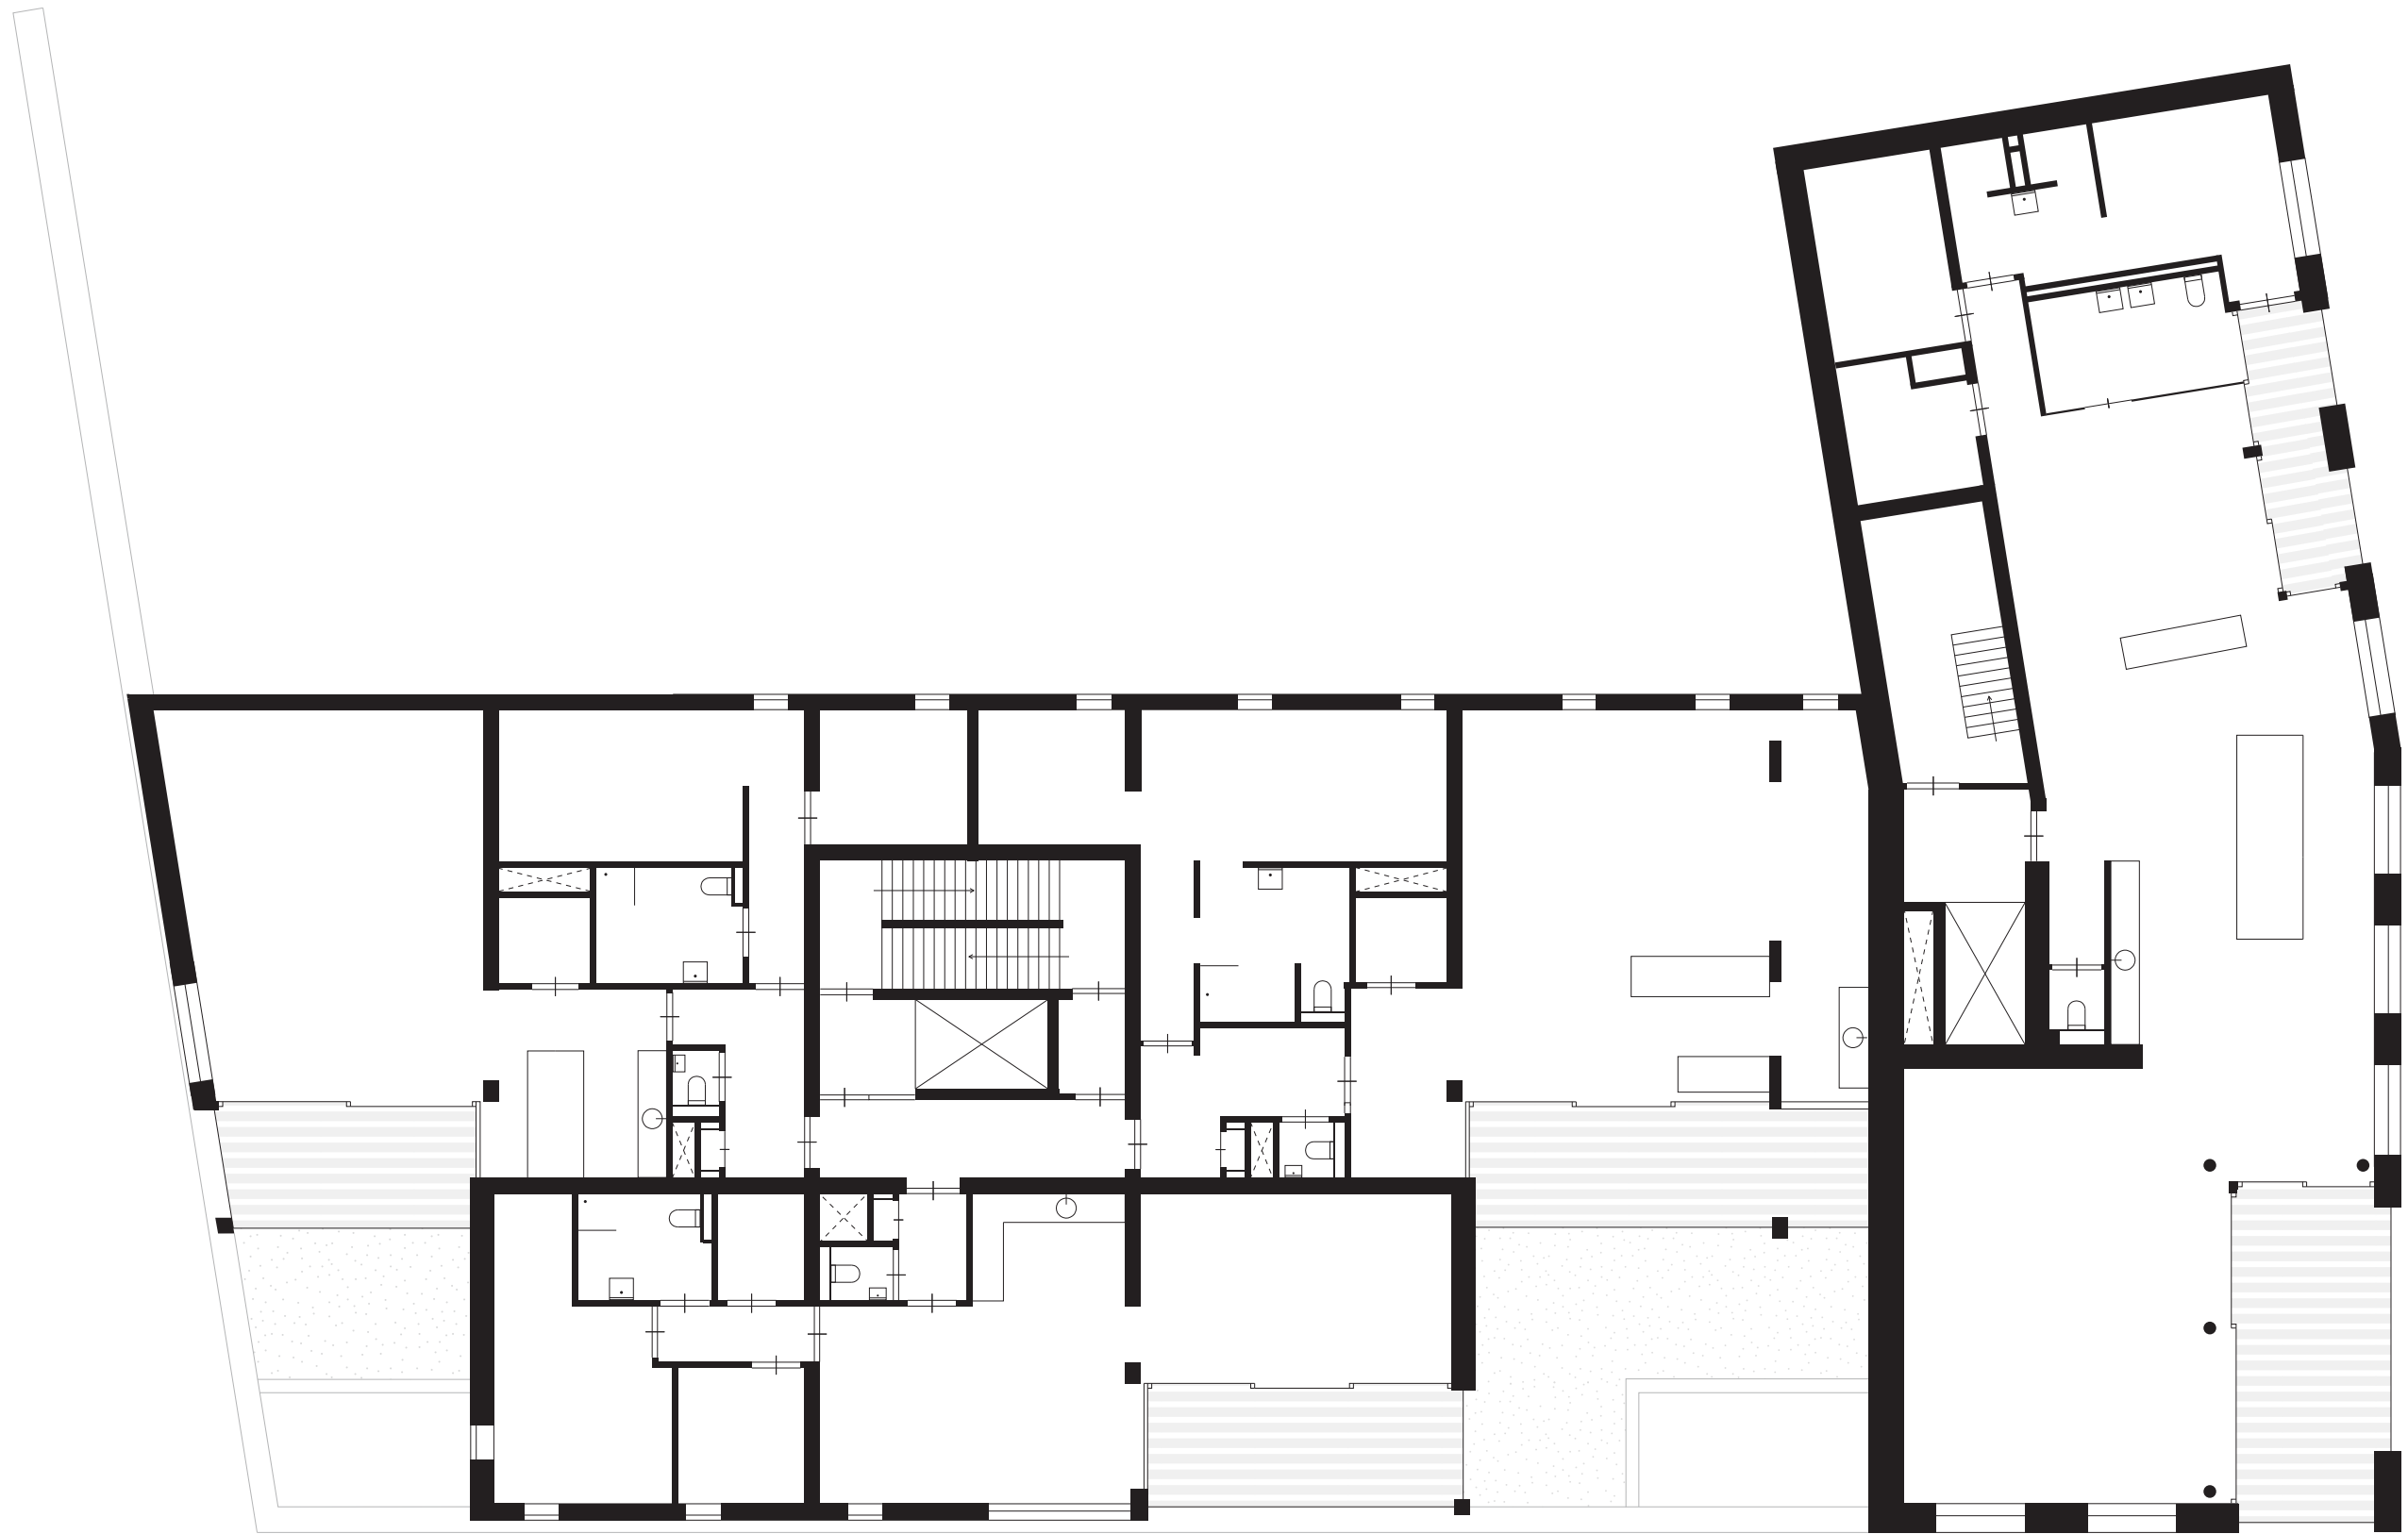

Wolstad Piushaven – Eerste en tweede verdieping

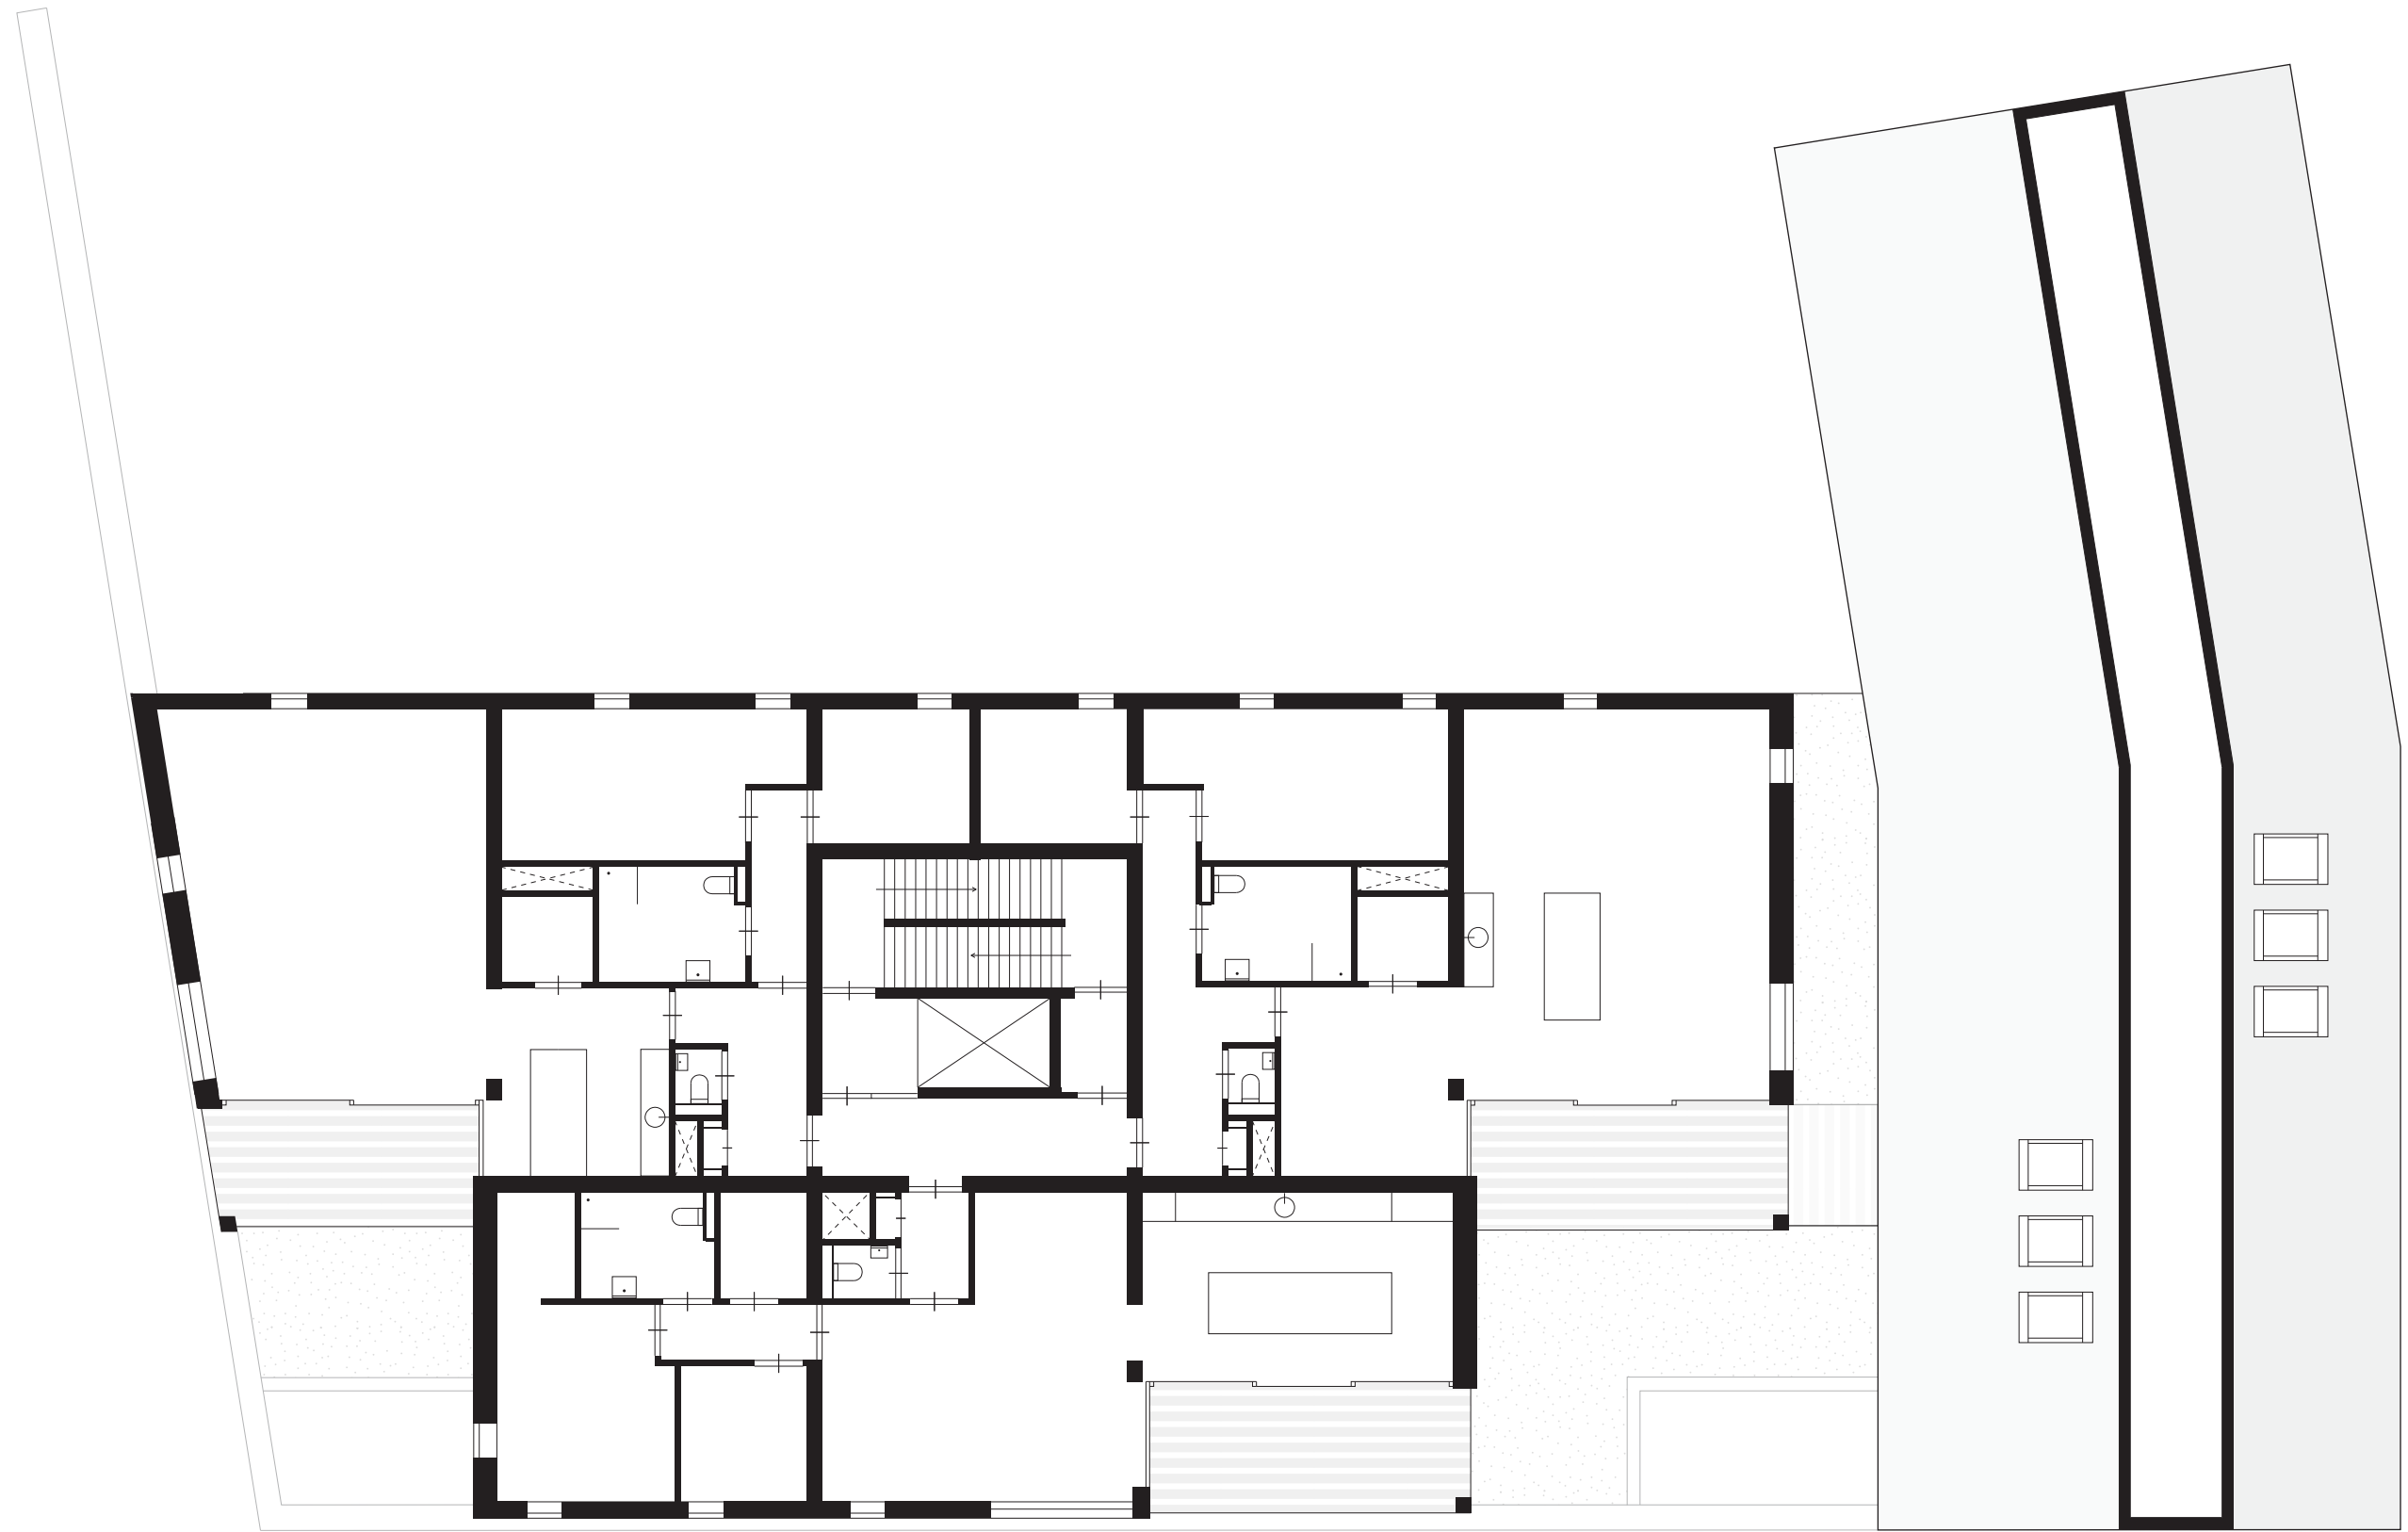


Wolstad Piushaven – Derde verdieping




Wolstad Piushaven – Vierde verdieping




Wolstad Piushaven – Vijfde verdieping

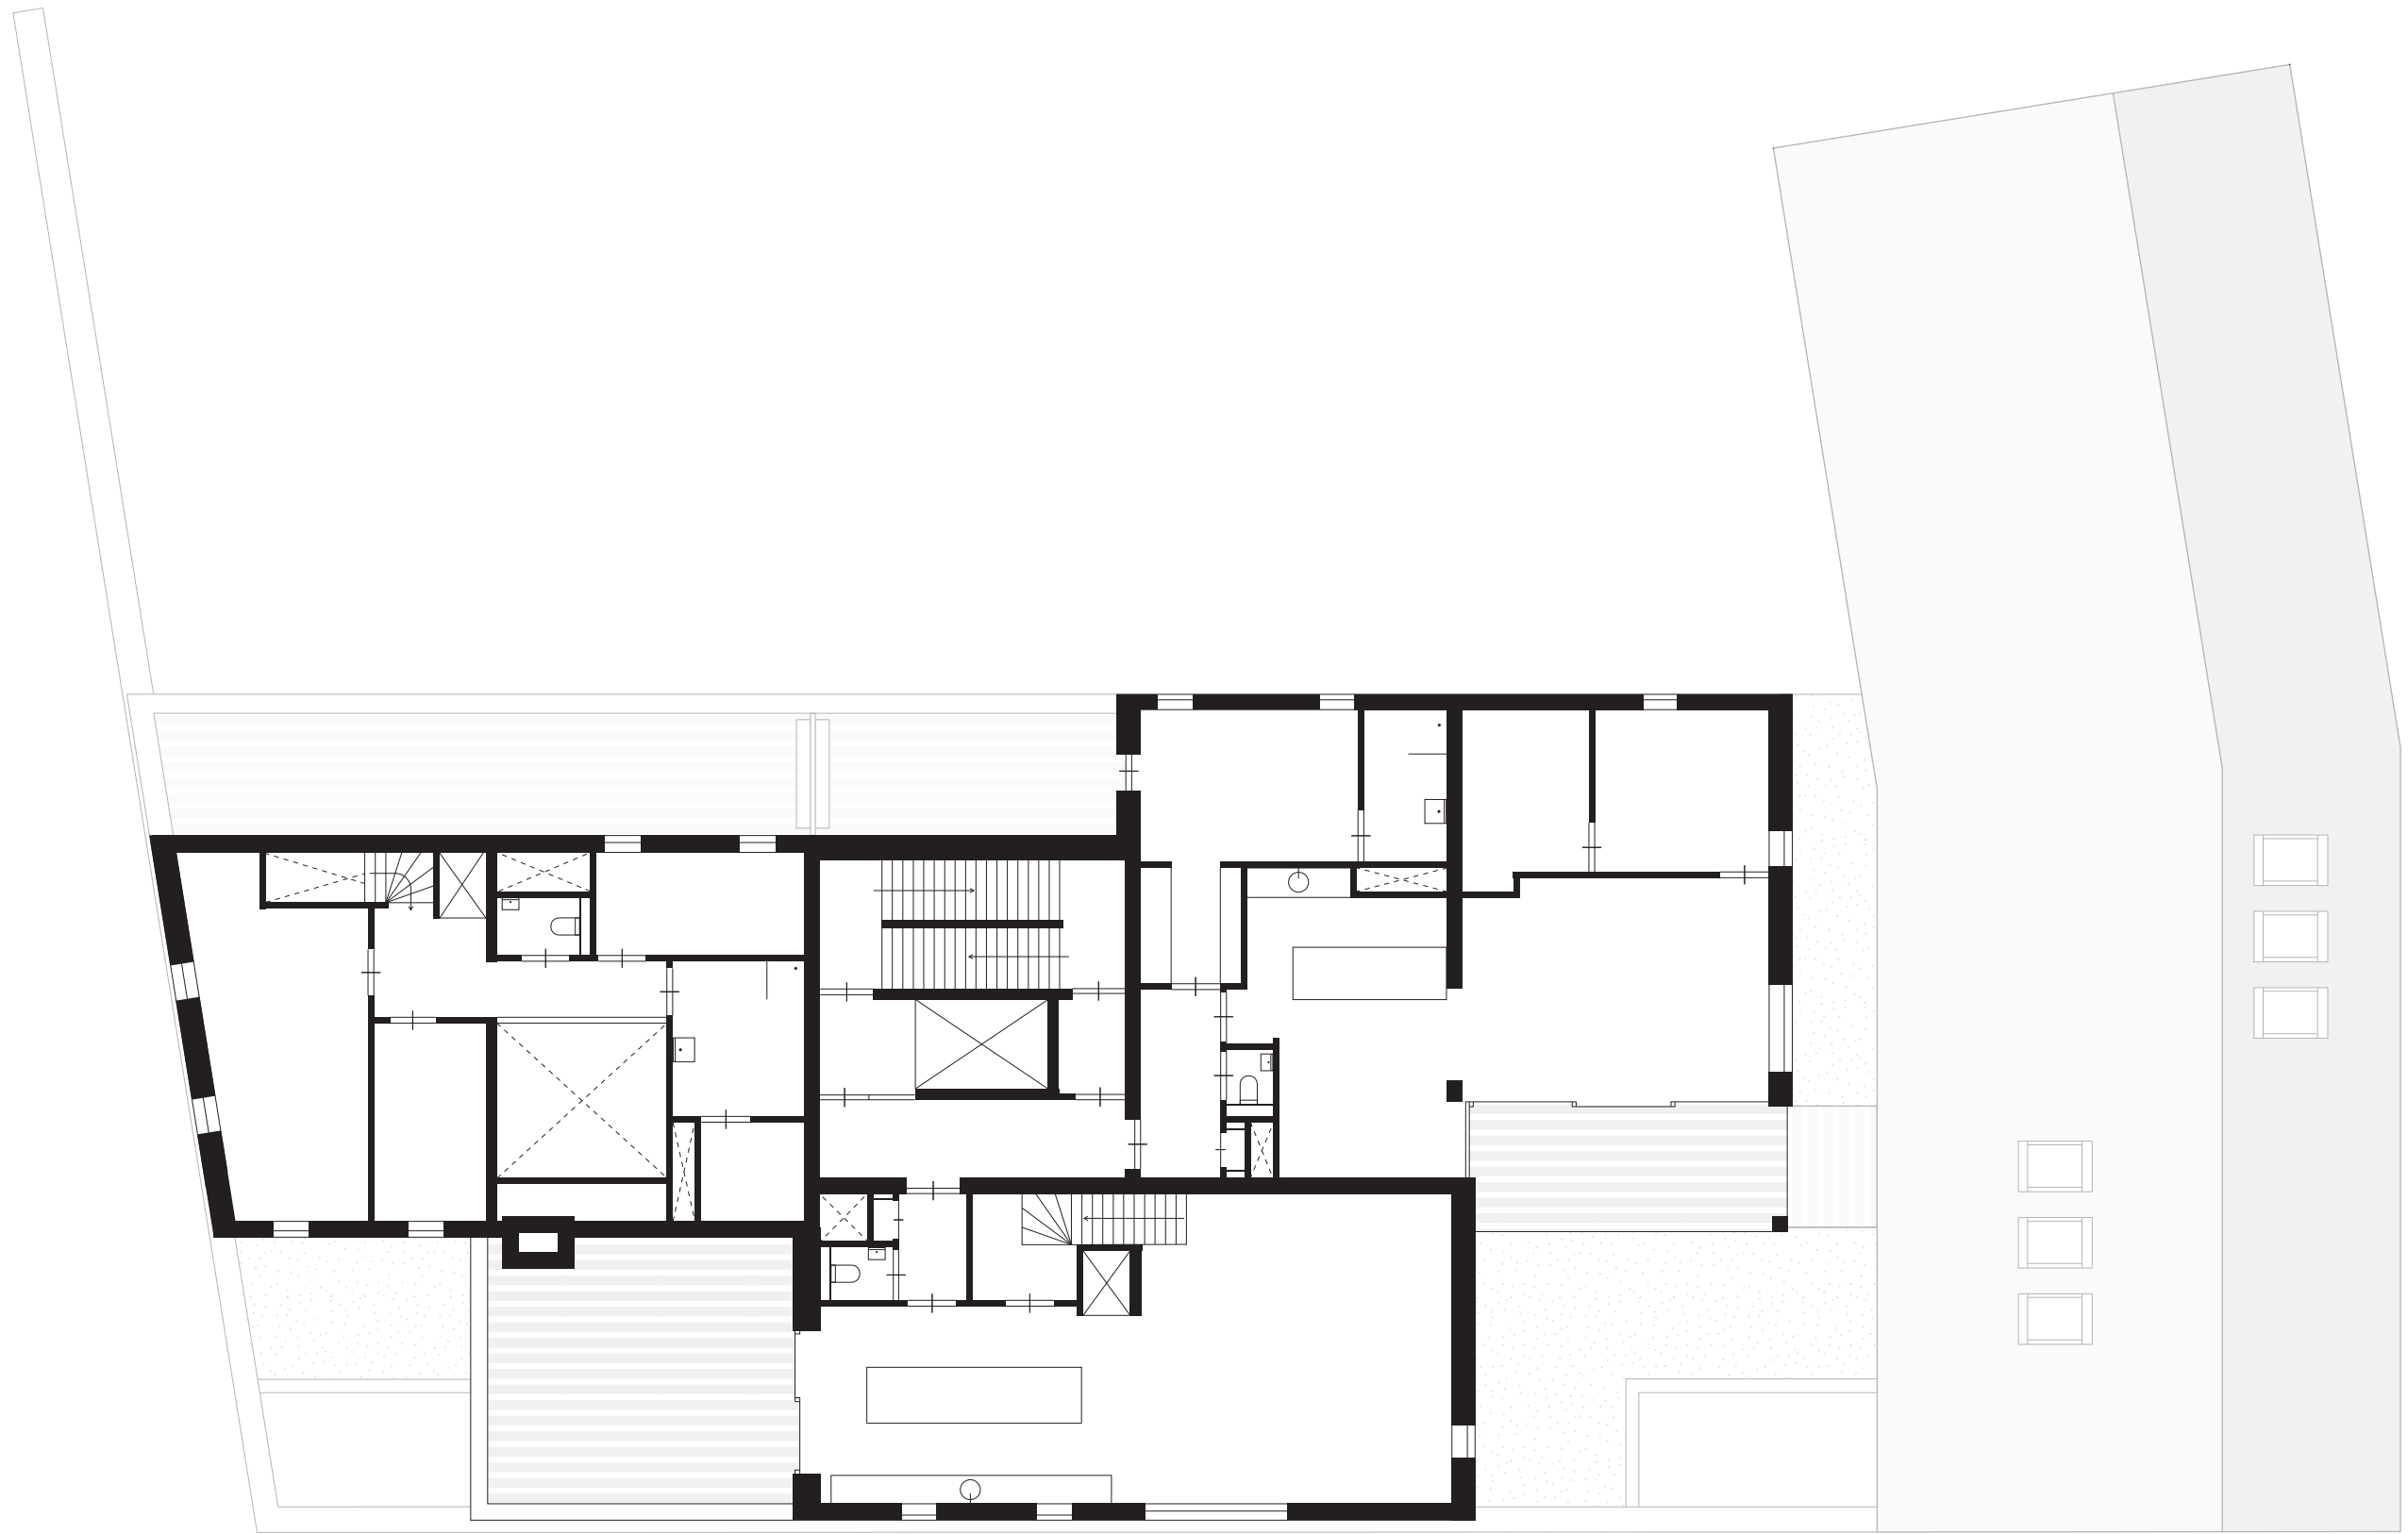


Wolstad Piushaven – Zesde verdieping

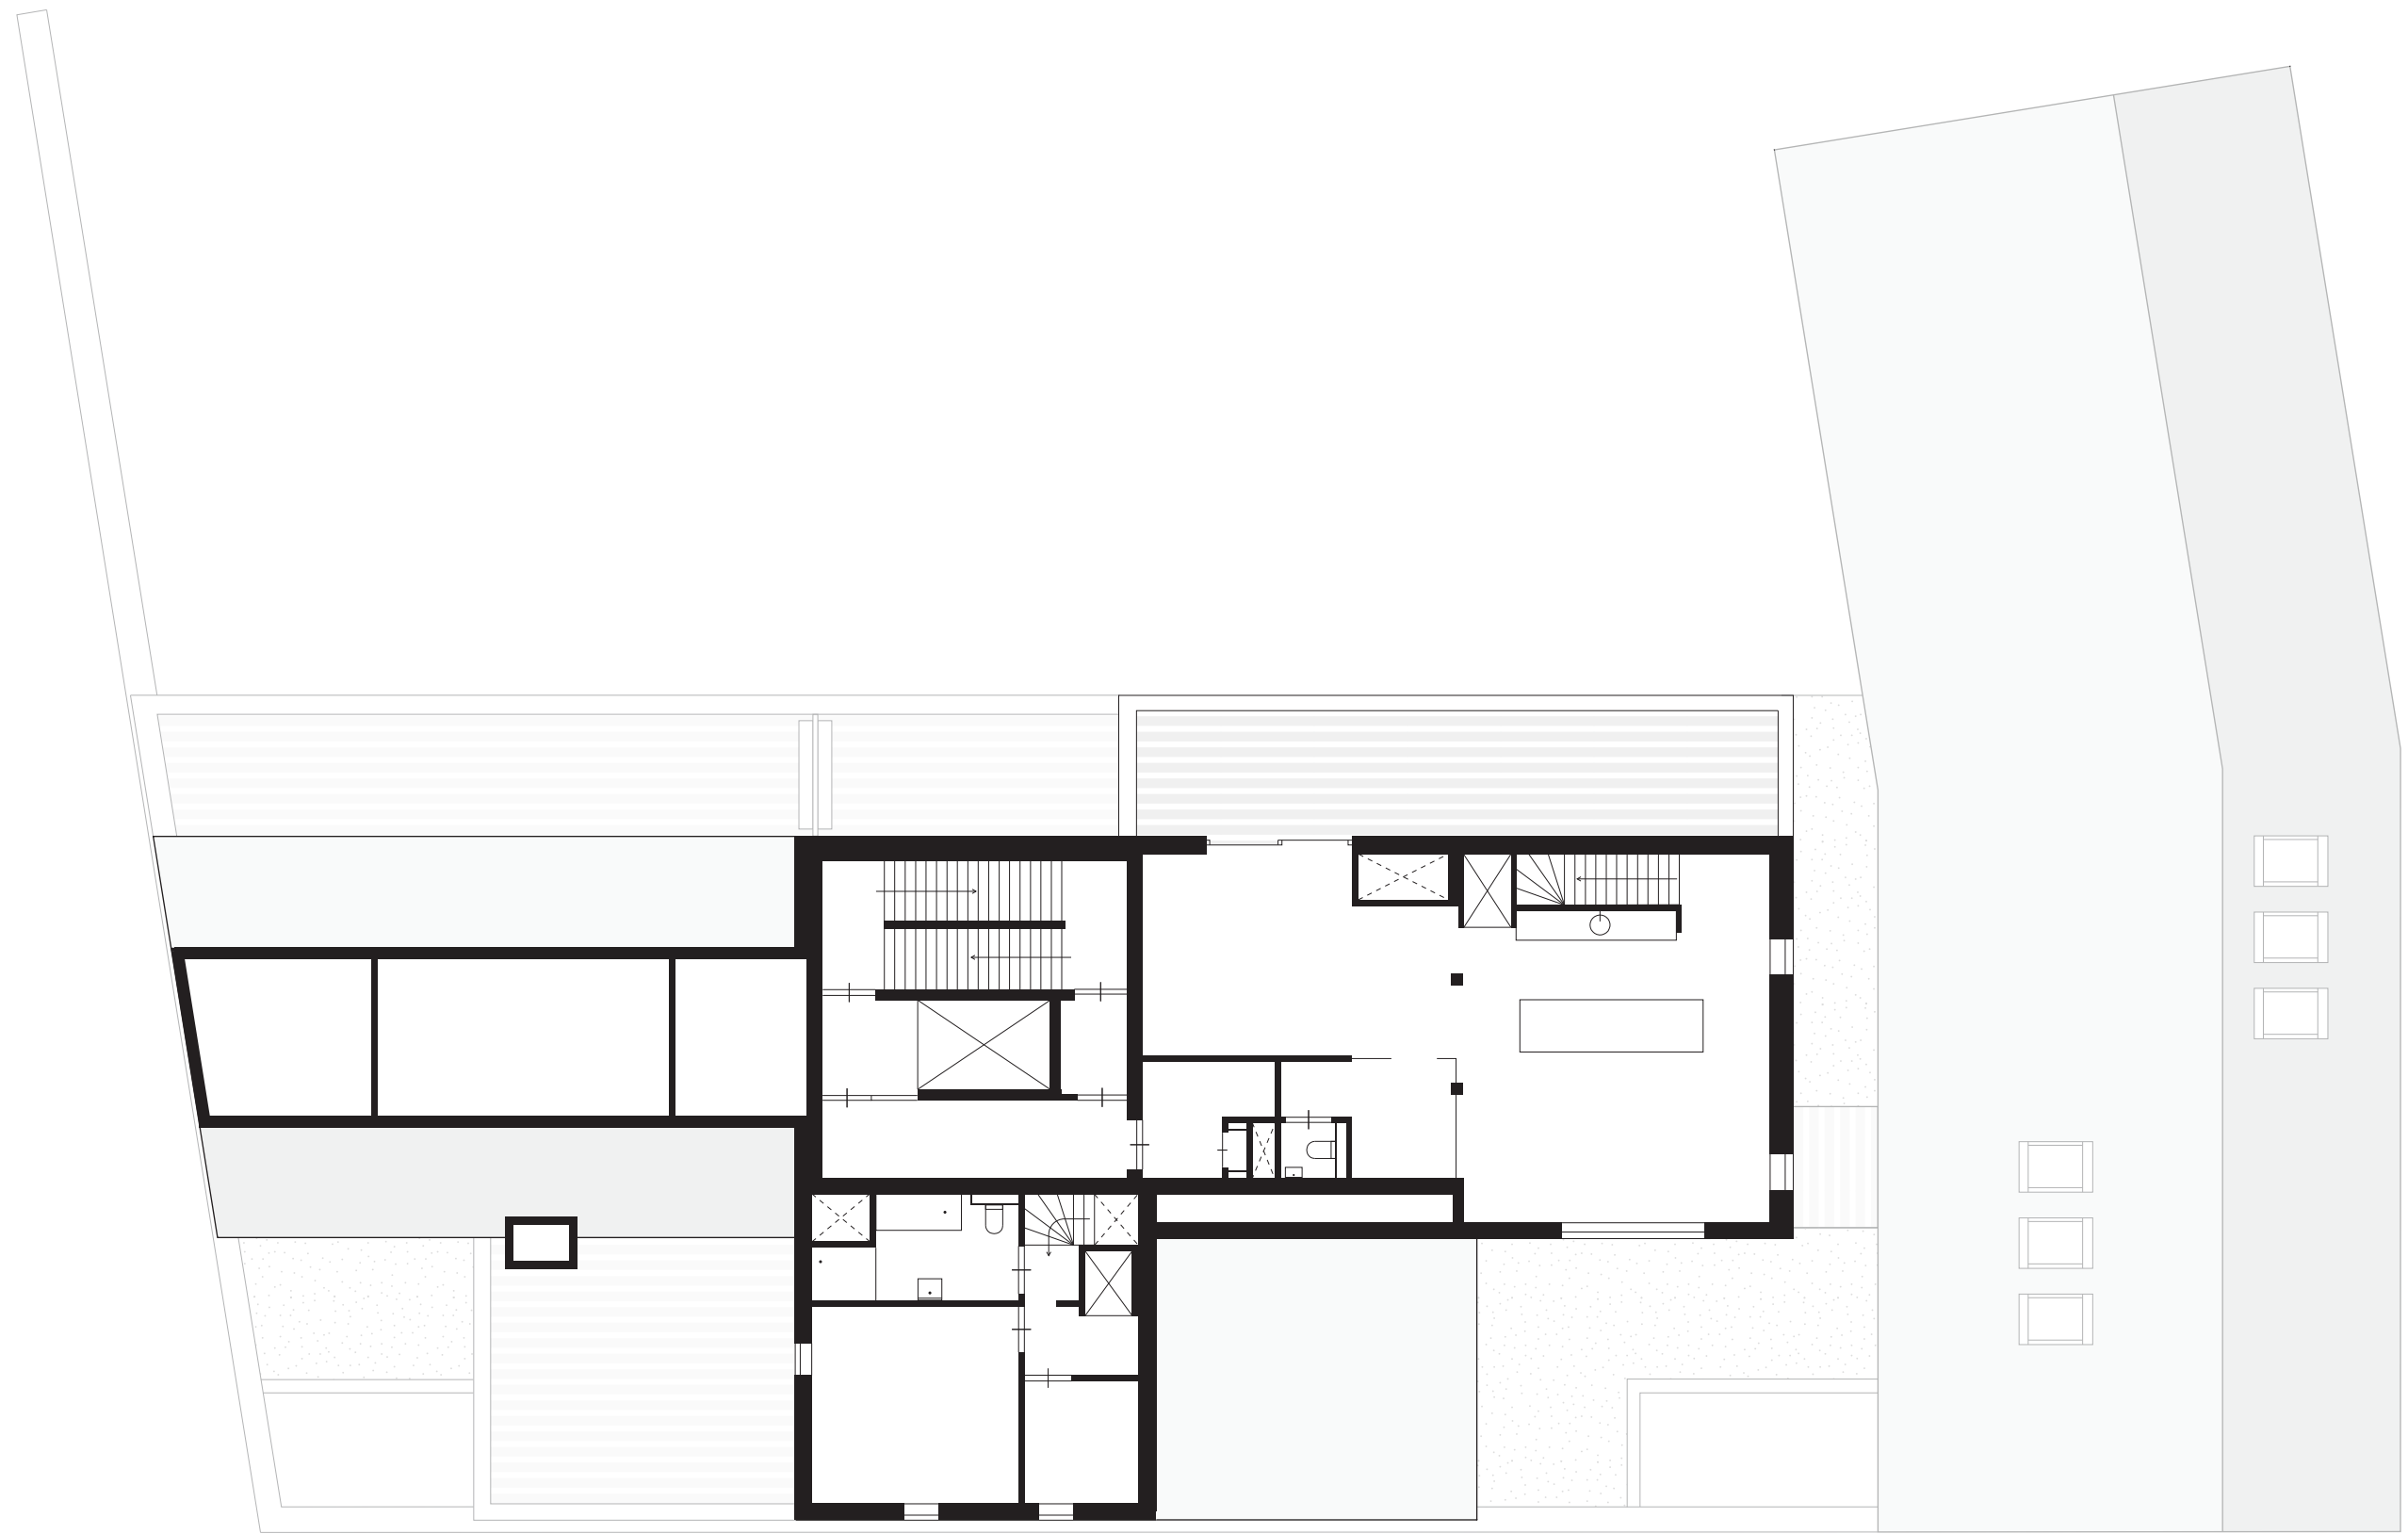

Wolstad Piushaven – Zevende verdieping

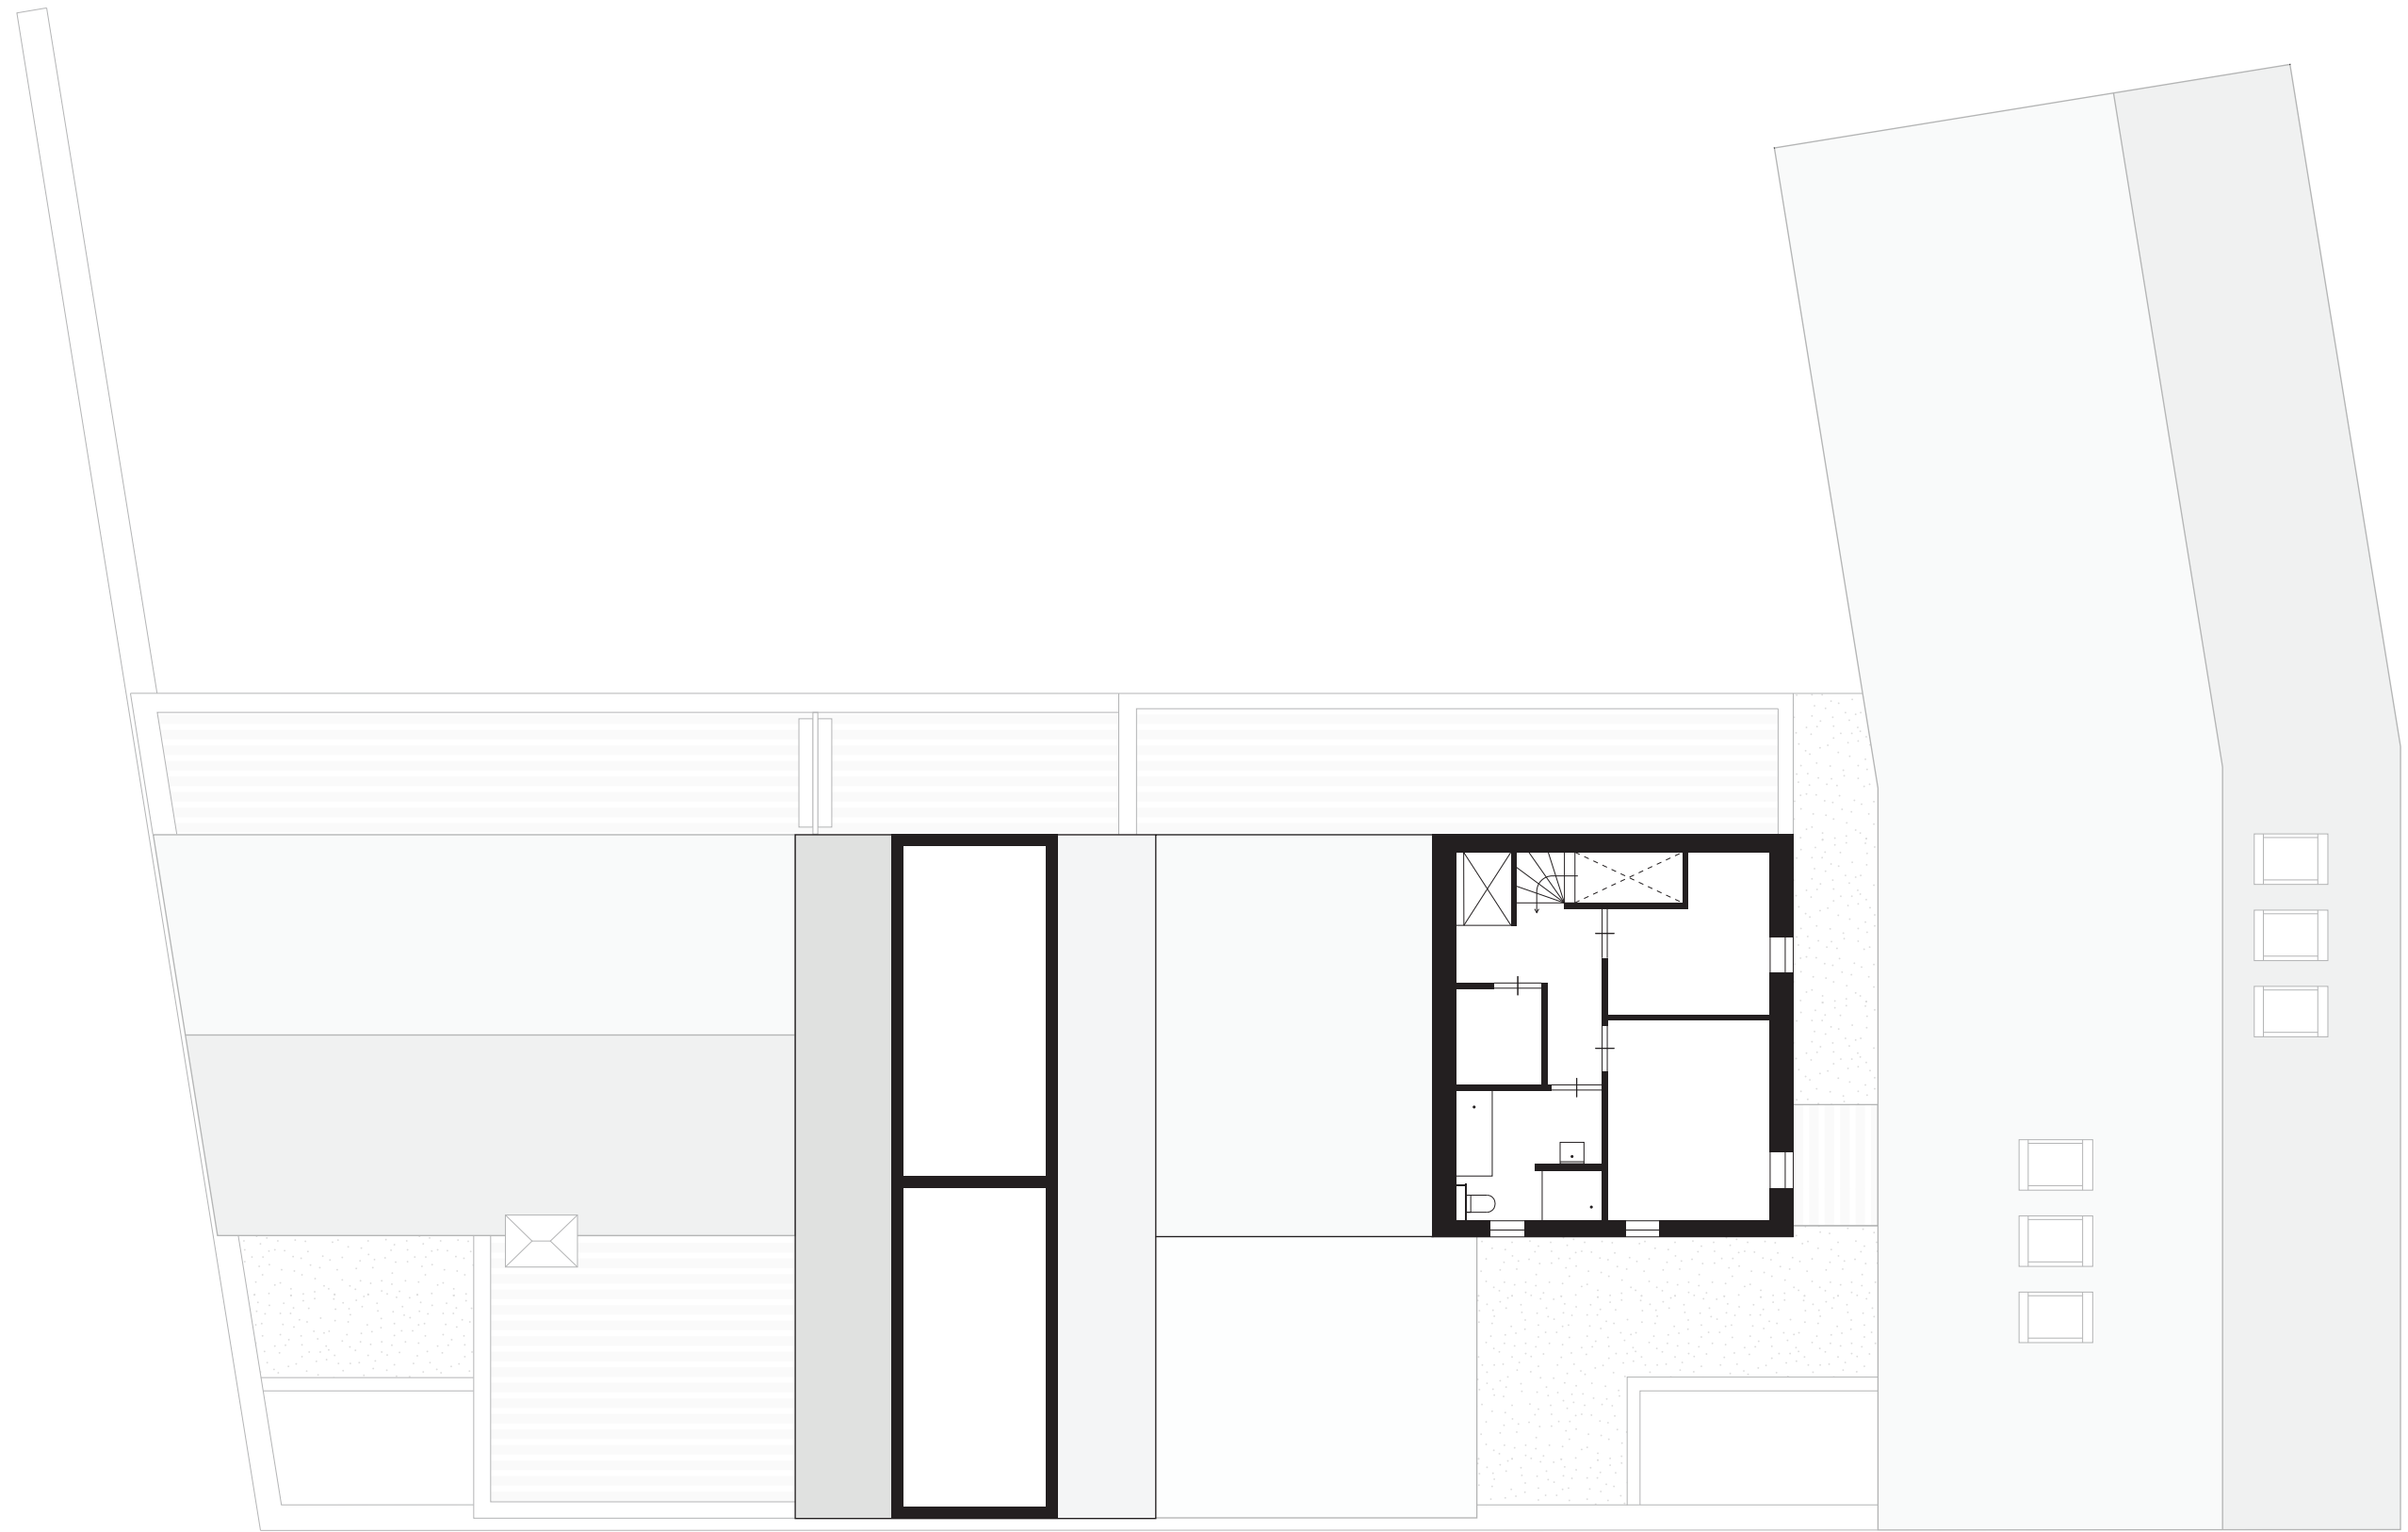

Wolstad Piushaven – Achtste verdieping

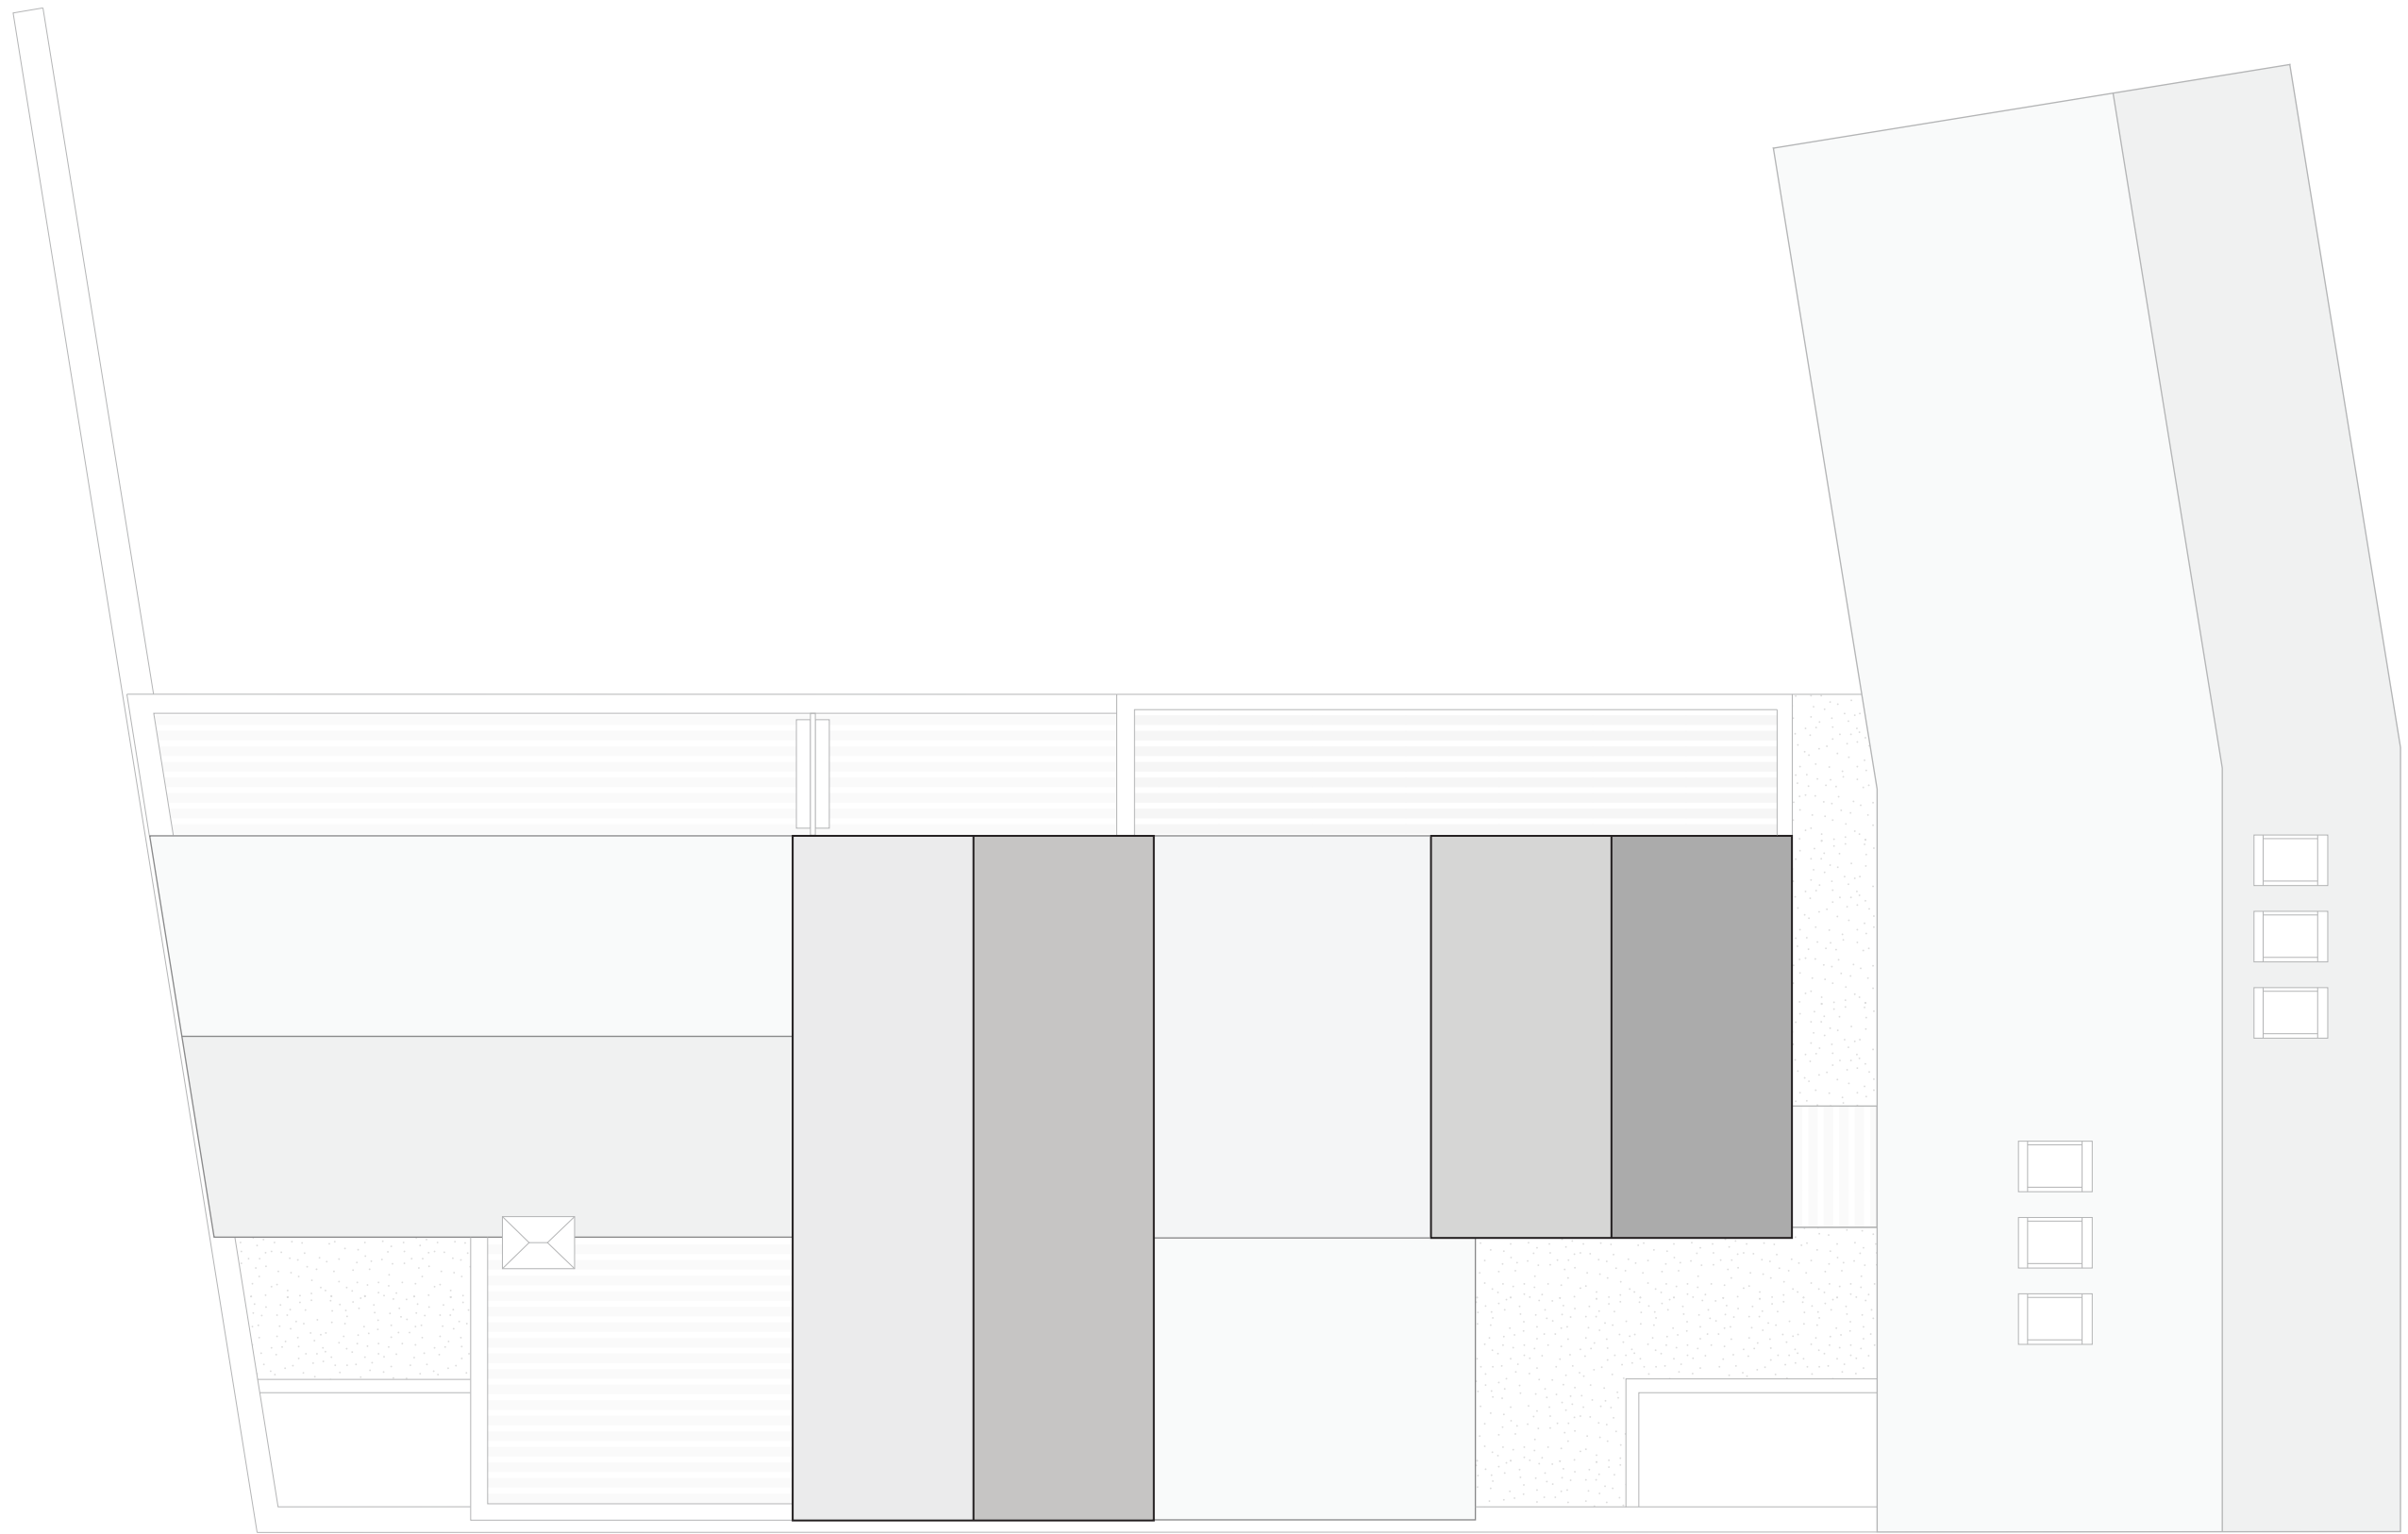

Wolstad Piushaven – Dak

Wolstad Piushaven - Doorsnede

