





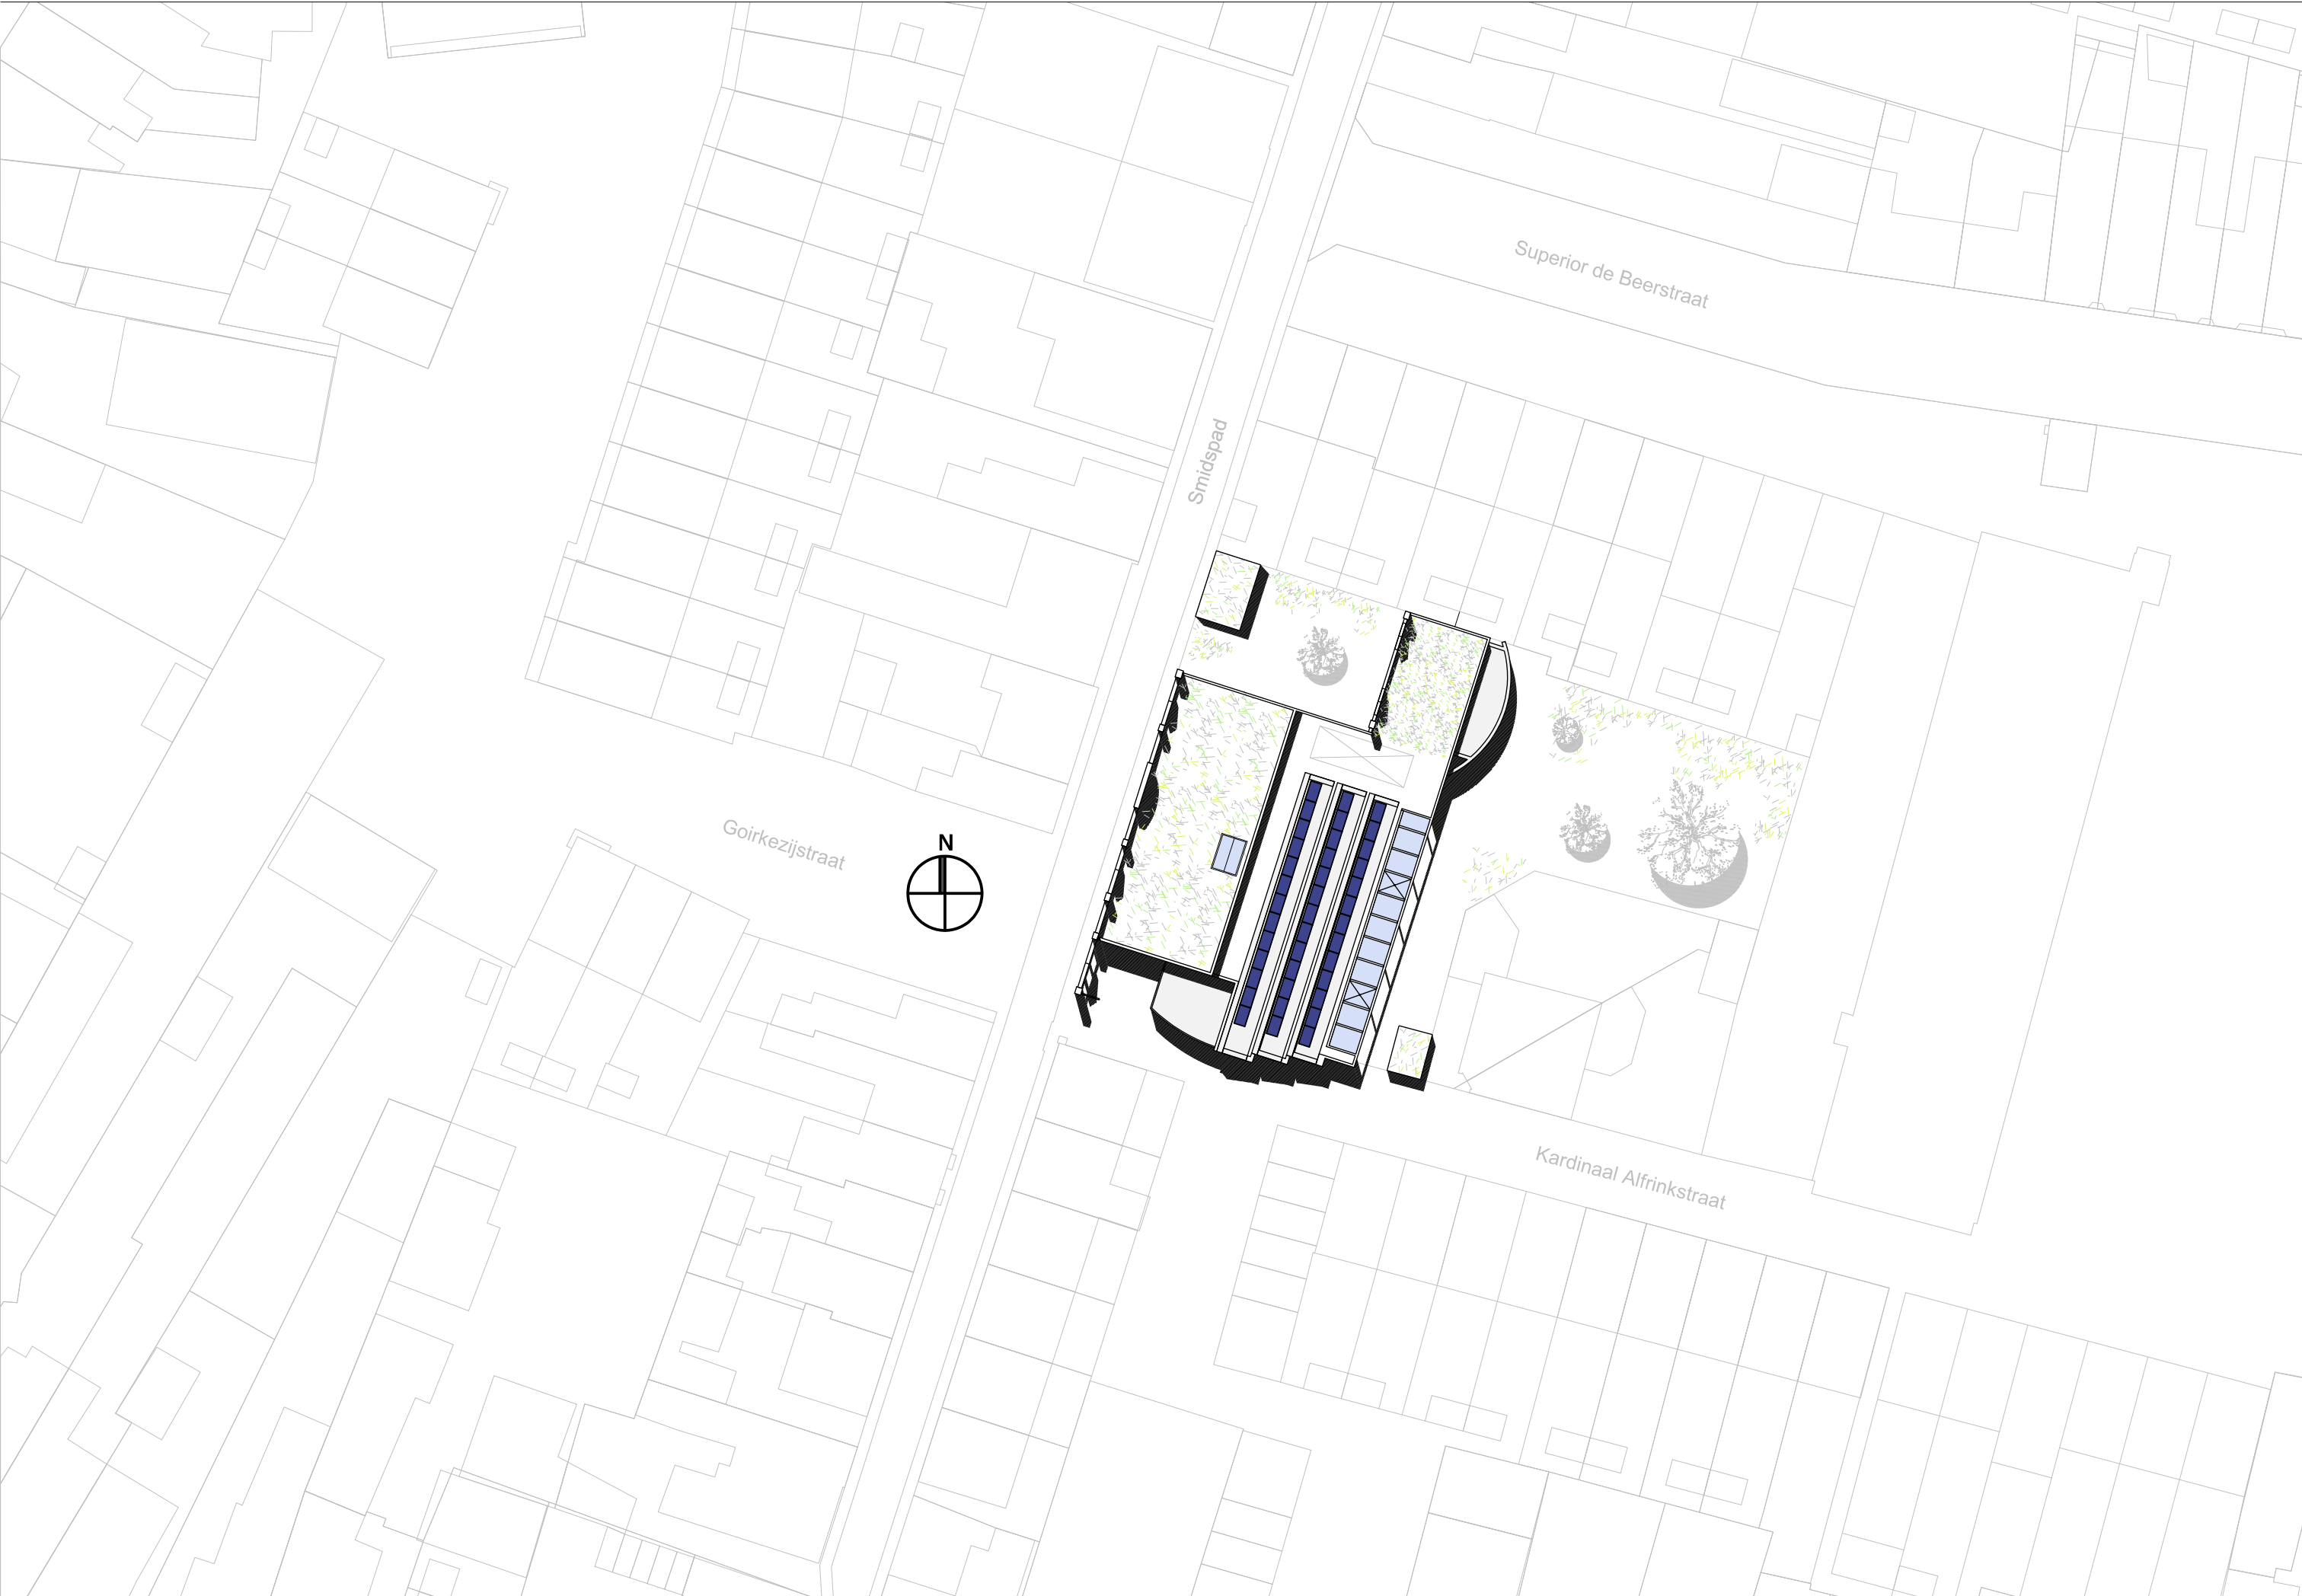

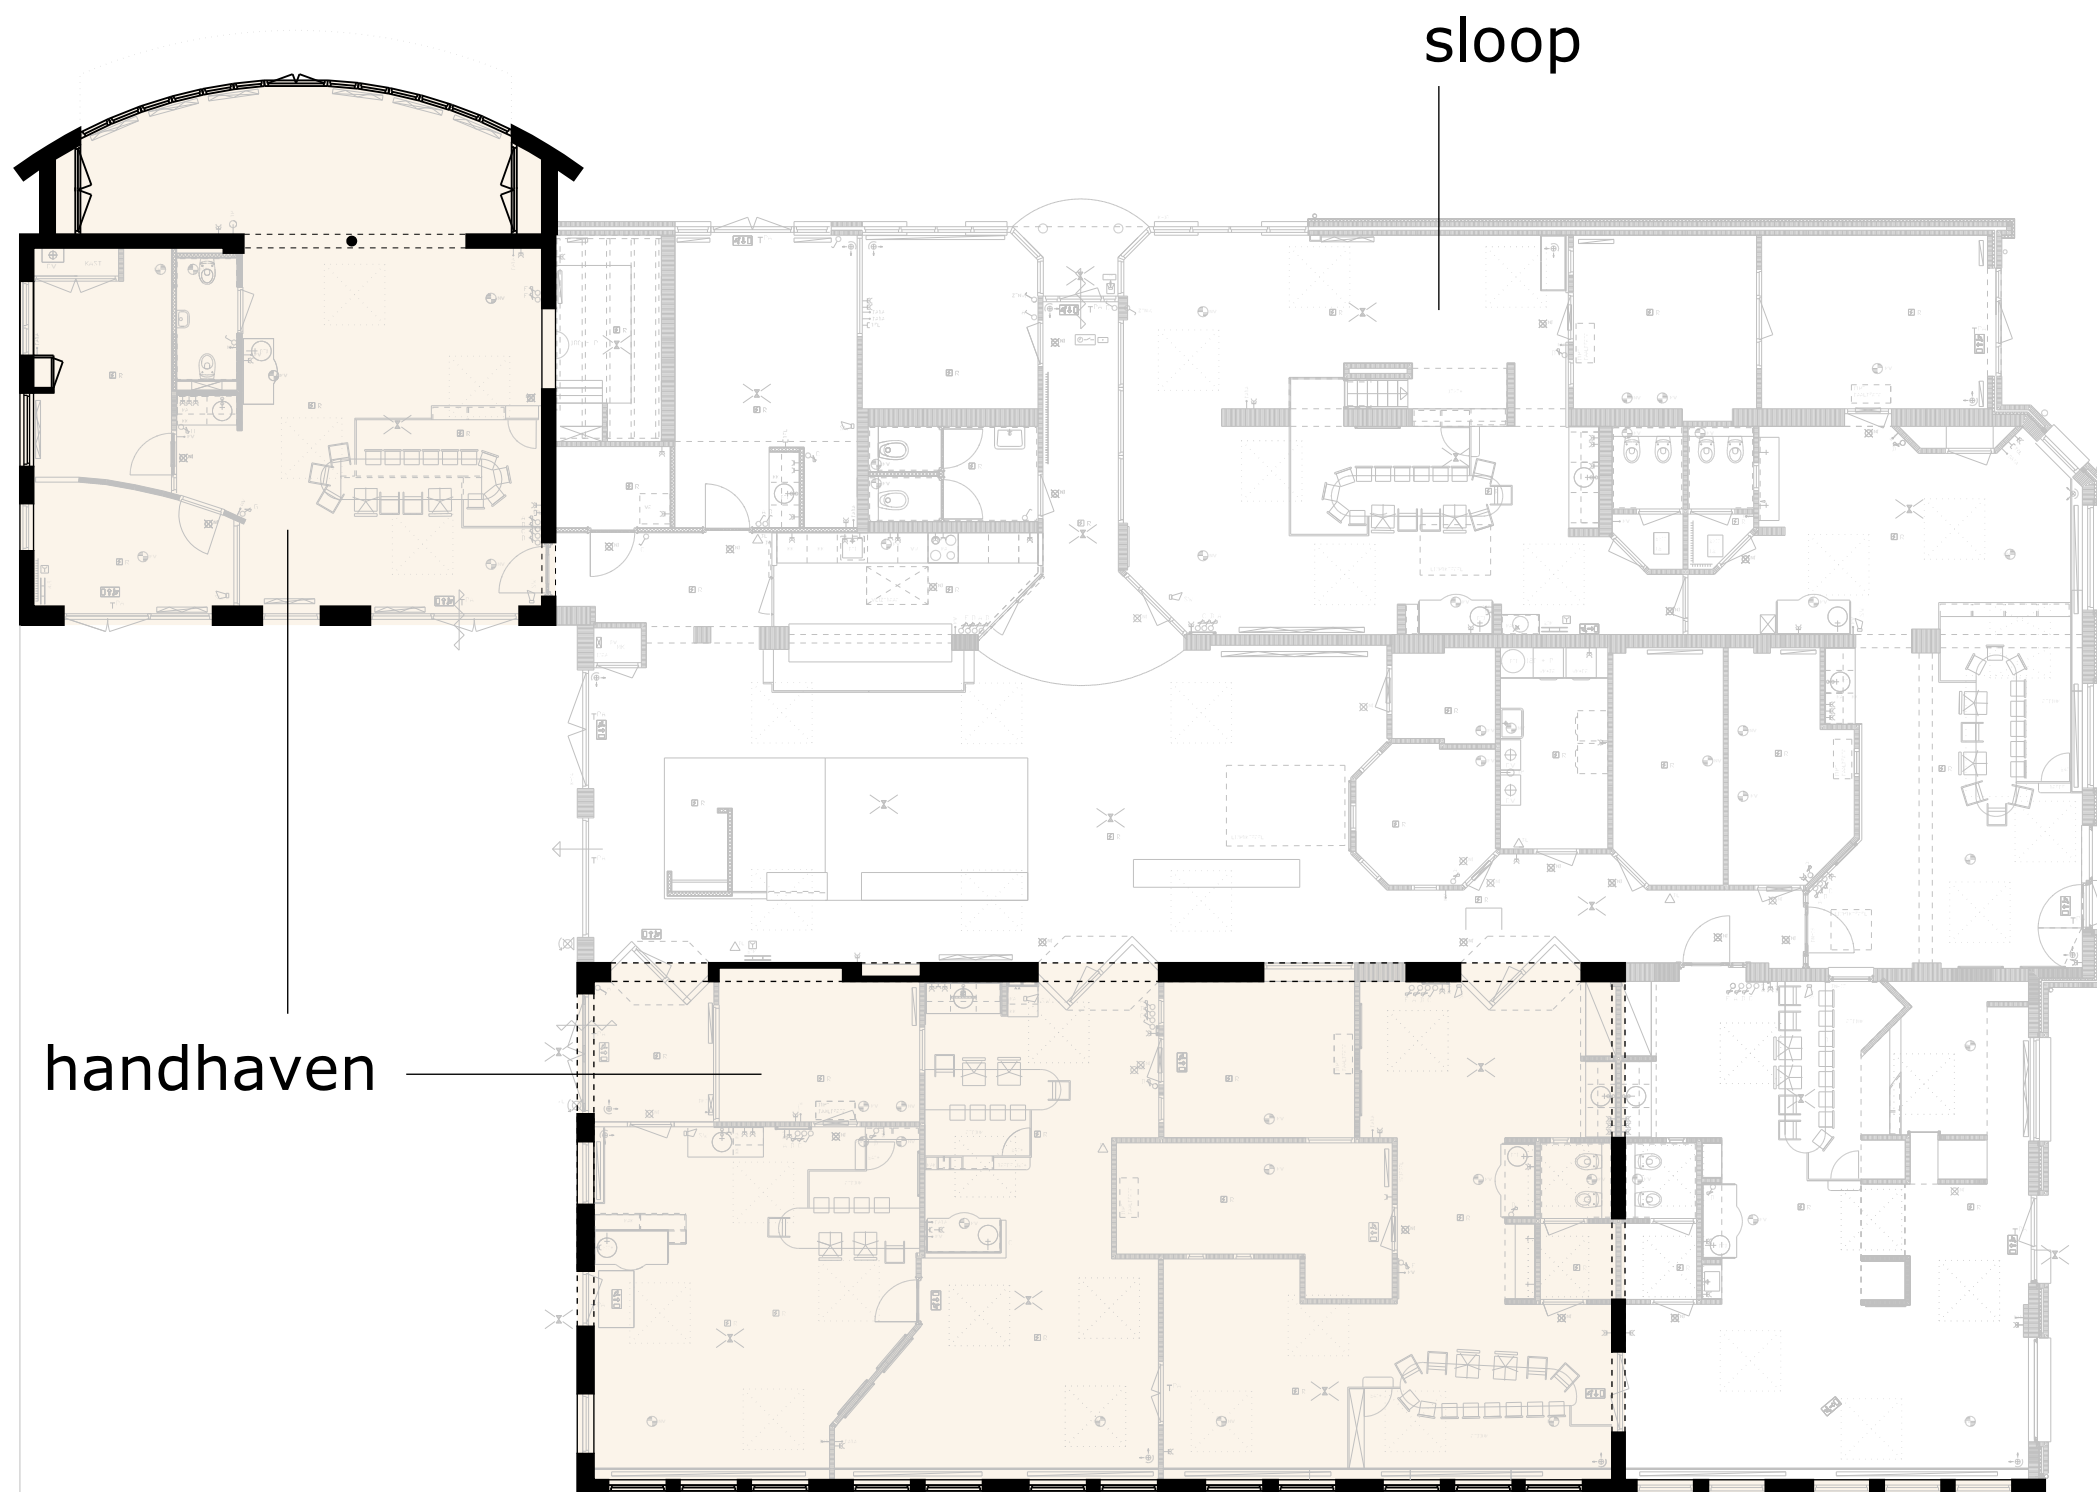


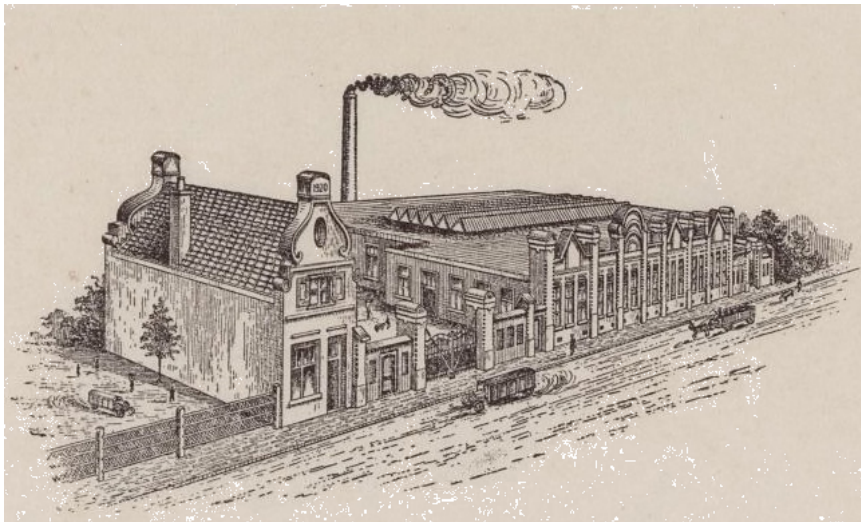


'stoomwasscherij en modelstrijkerij Wilhelmina'

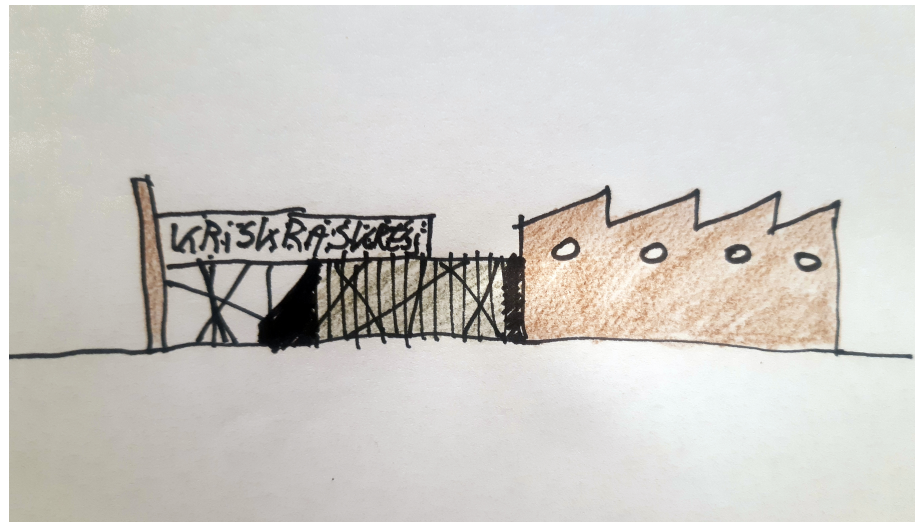

ontwerpschets

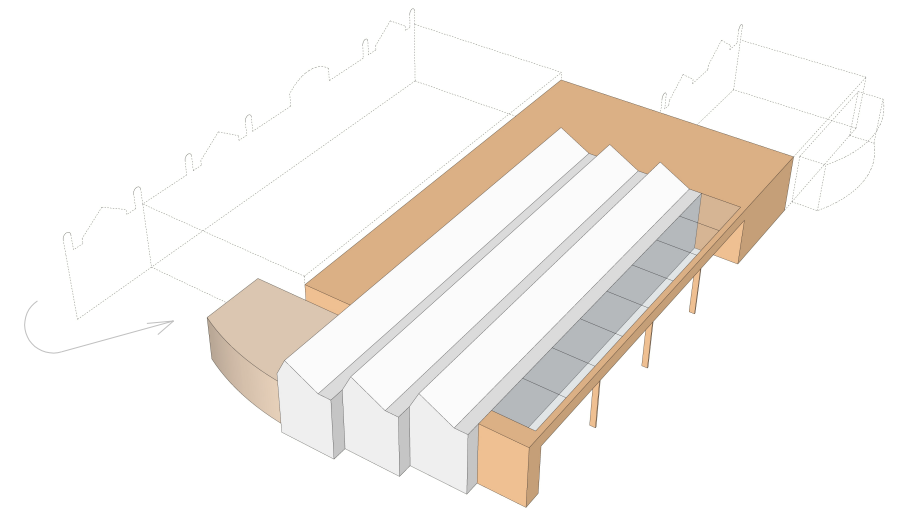

nieuwe volume

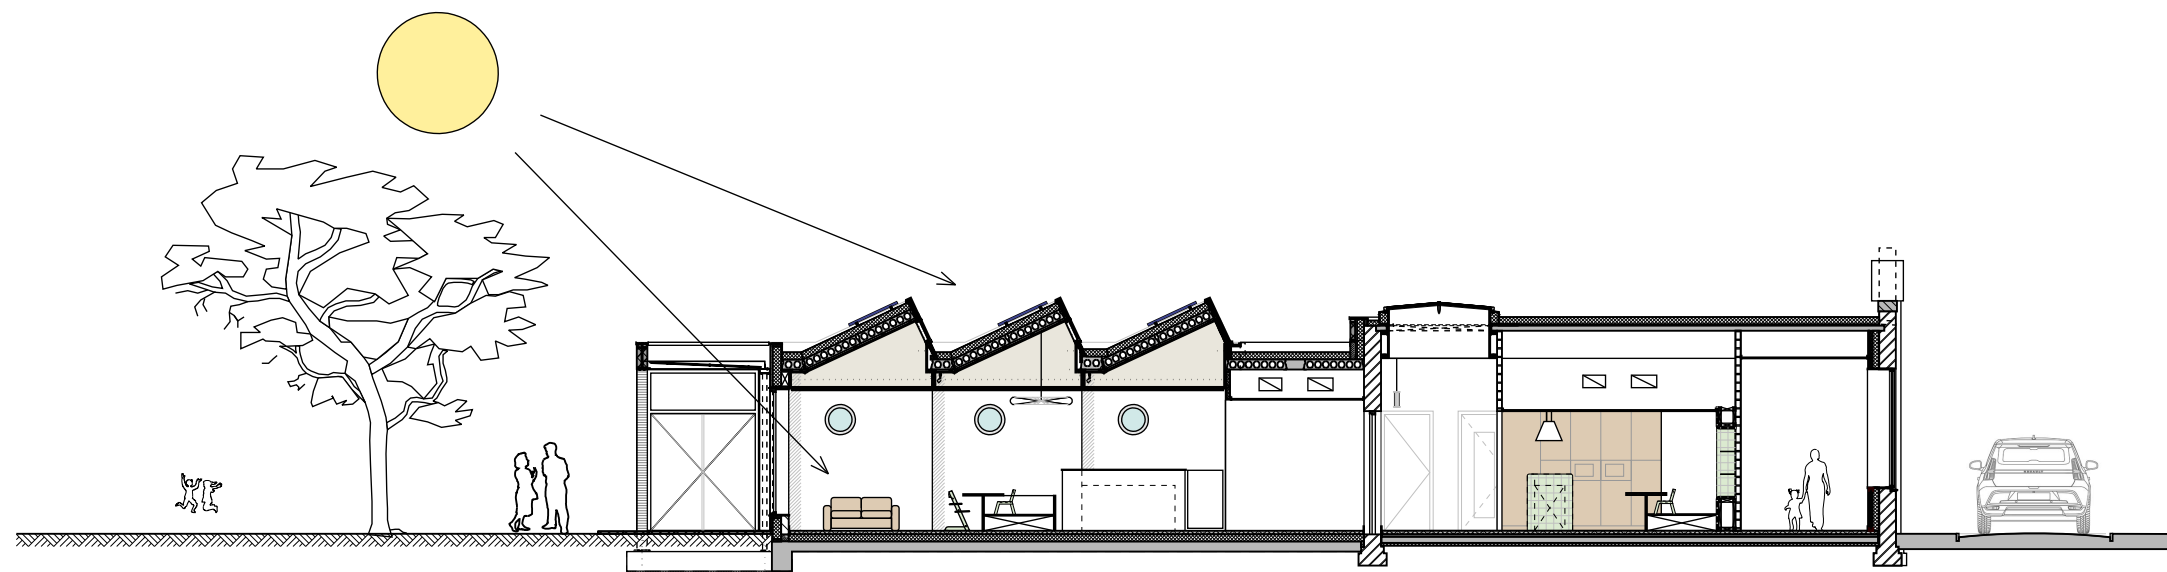

dwarsdoorsnede



