


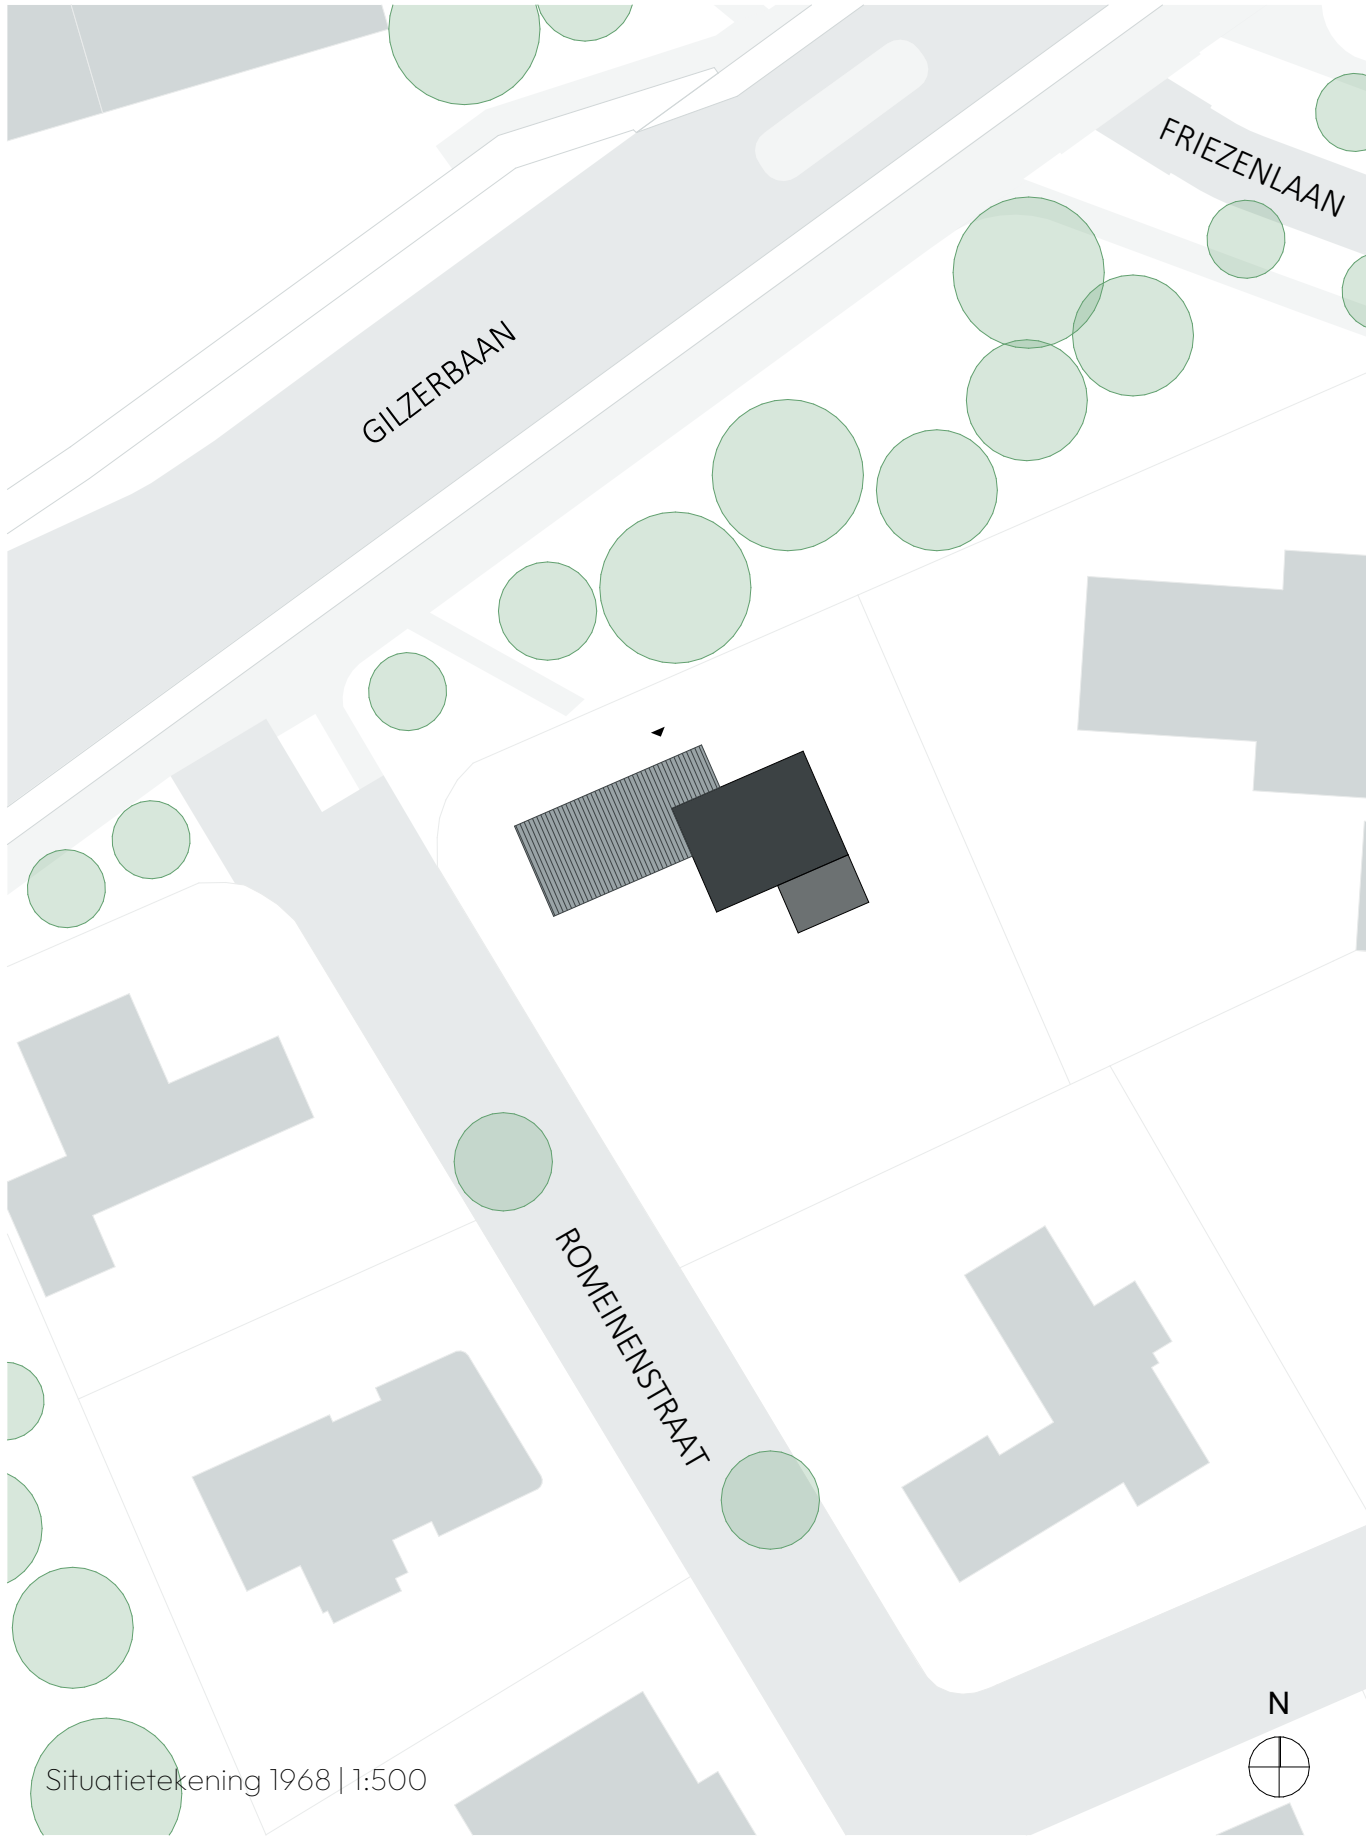

Situatietekening 1968 | 1:500

opdrachtgever
particulier


architect
Aarde Borgert Architecten

aannemer
Aannemers bedrijf Roger Michels

landschap/tuinarchitect
Daans Tuinprojecten

interieurarchitect
Claire Heerkens interior creator

locatie
Gilzerbaan, Tilburg

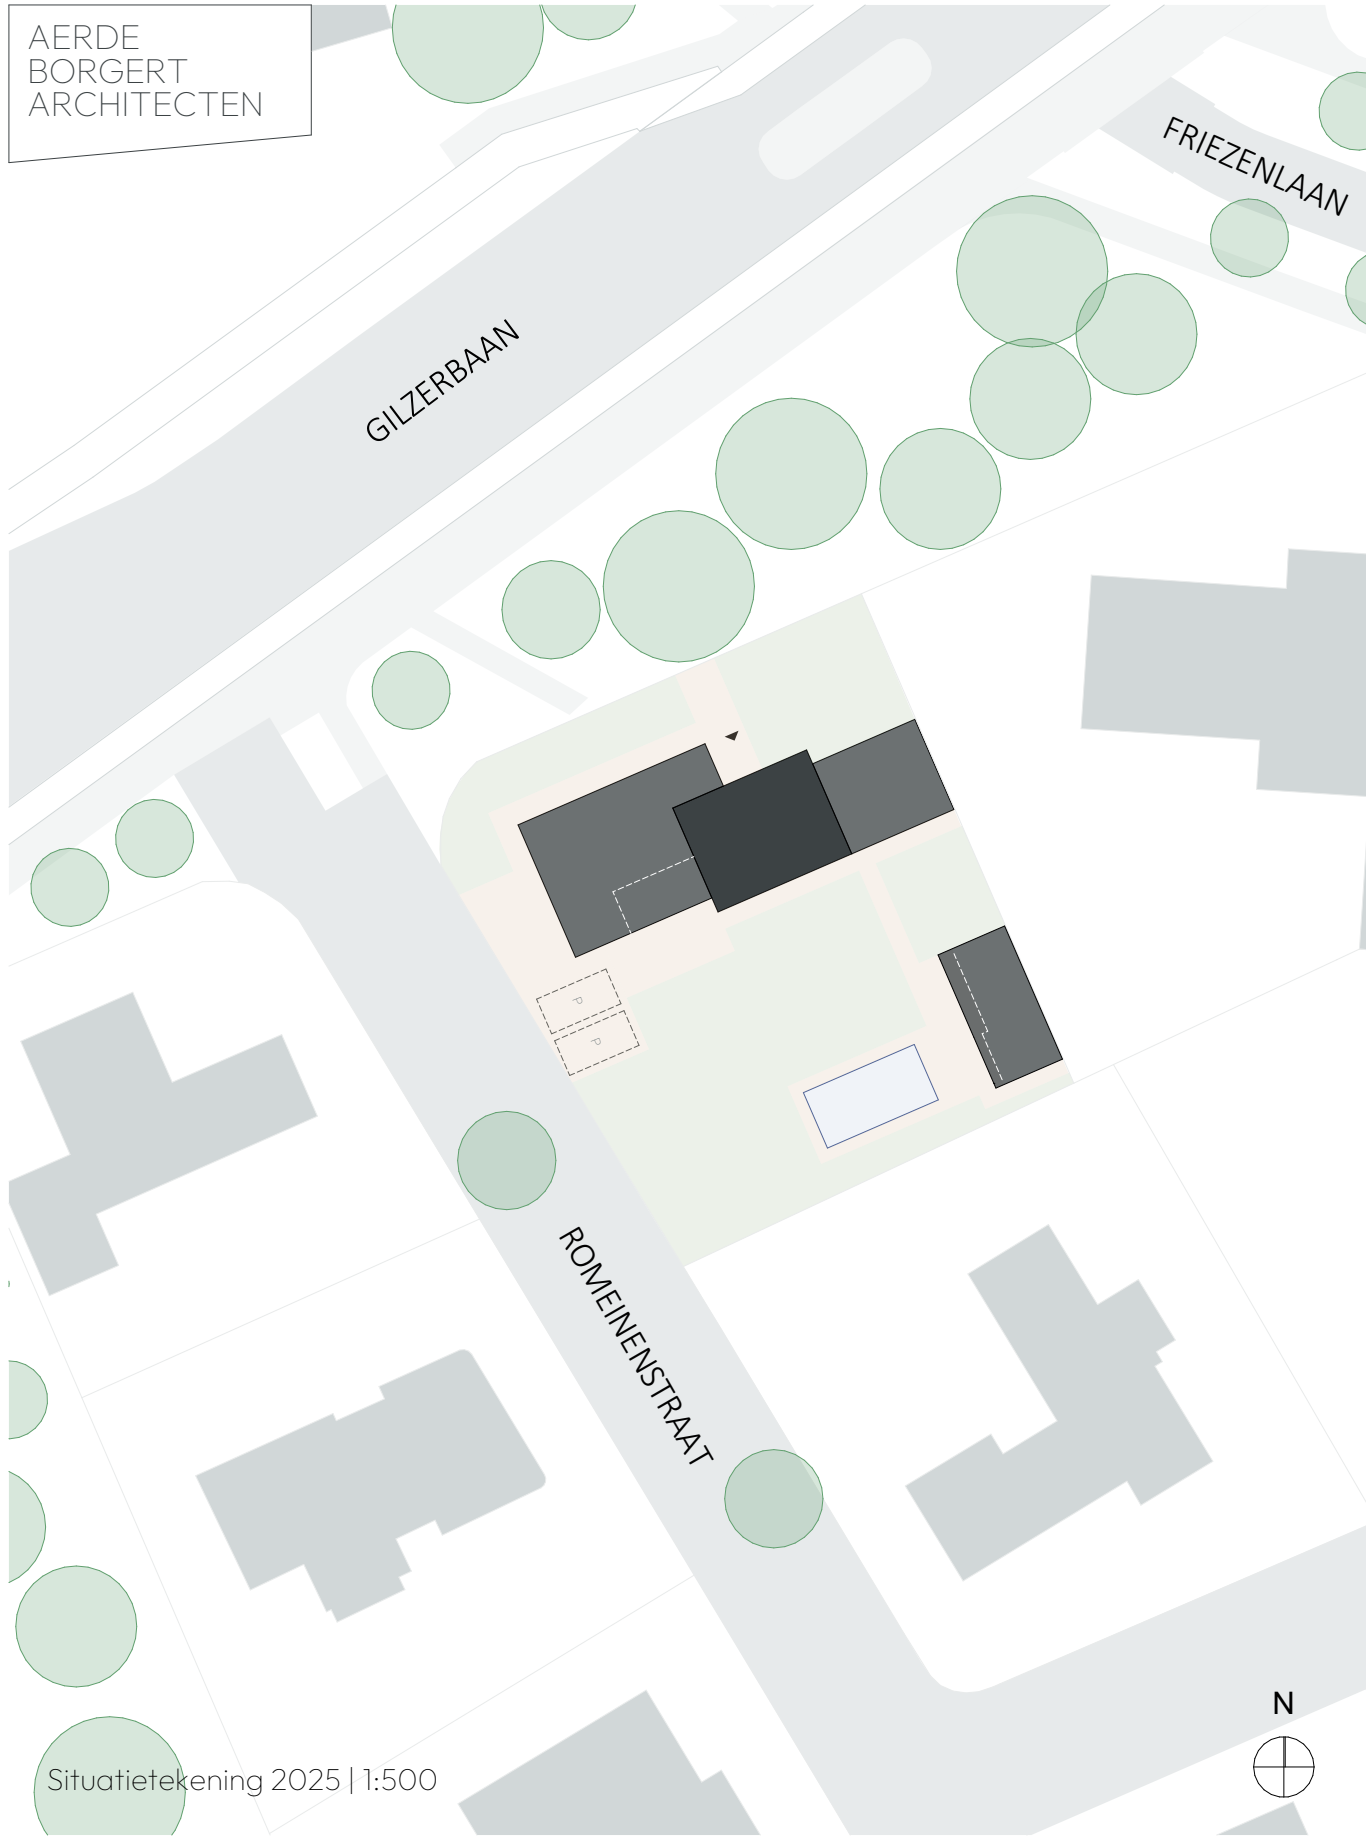


Situatietekening 2025 | 1:500

functie
Wonen


bruto vloeroppervlak
ca. 271 m²

periode
2024-2025


RENOVATIE JAREN ZESTIG VILLA GILZERBAAN TILBURG

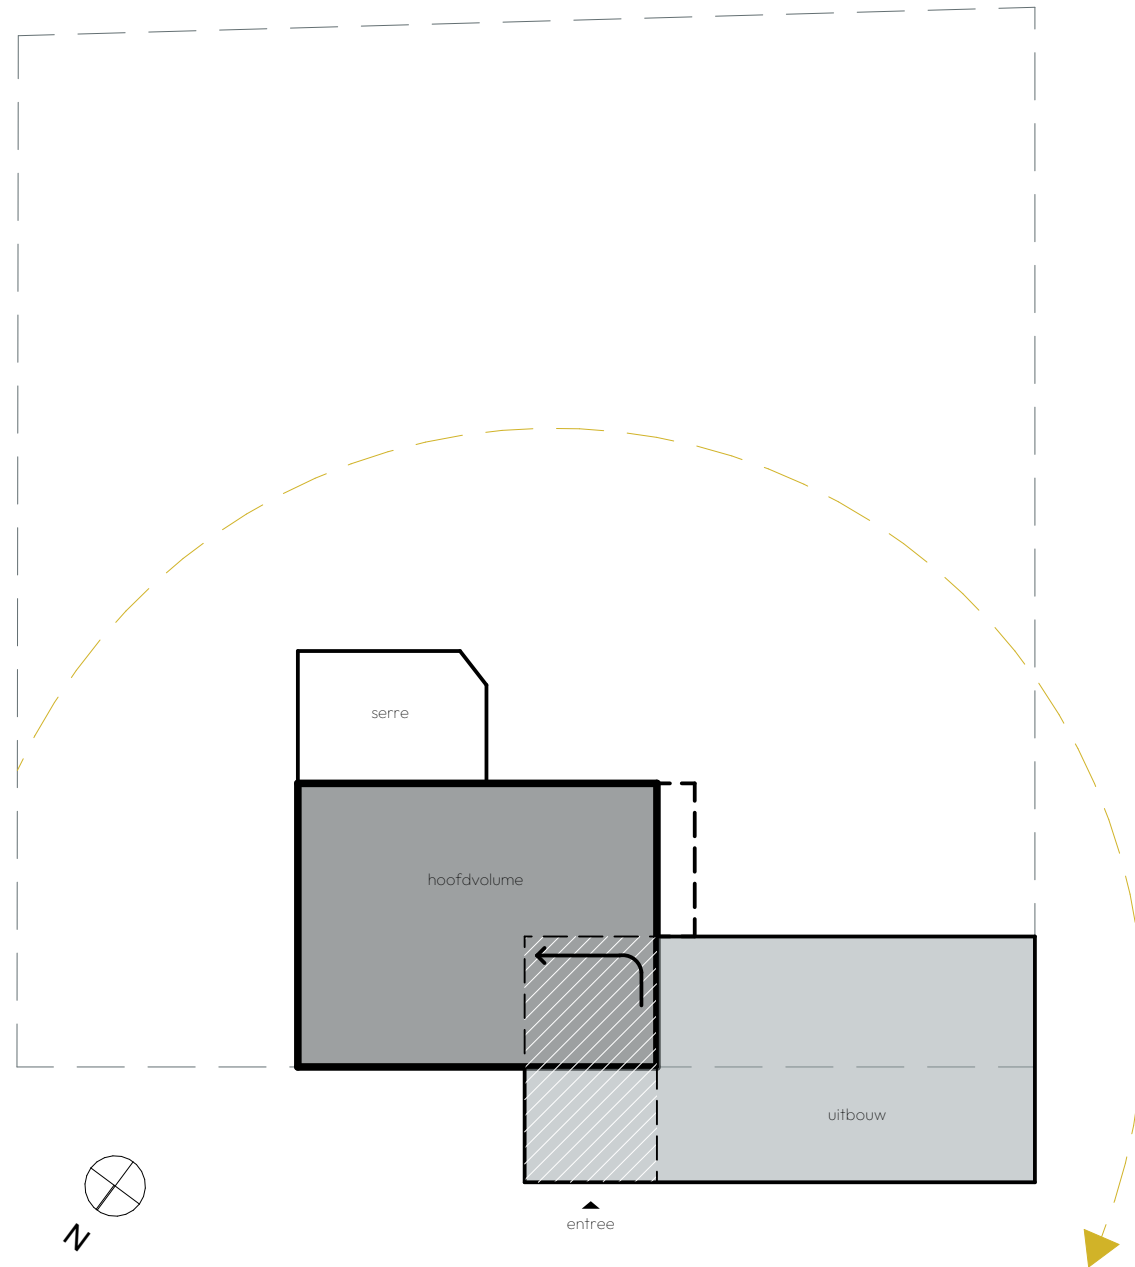

morfologie 1968 | 1:200

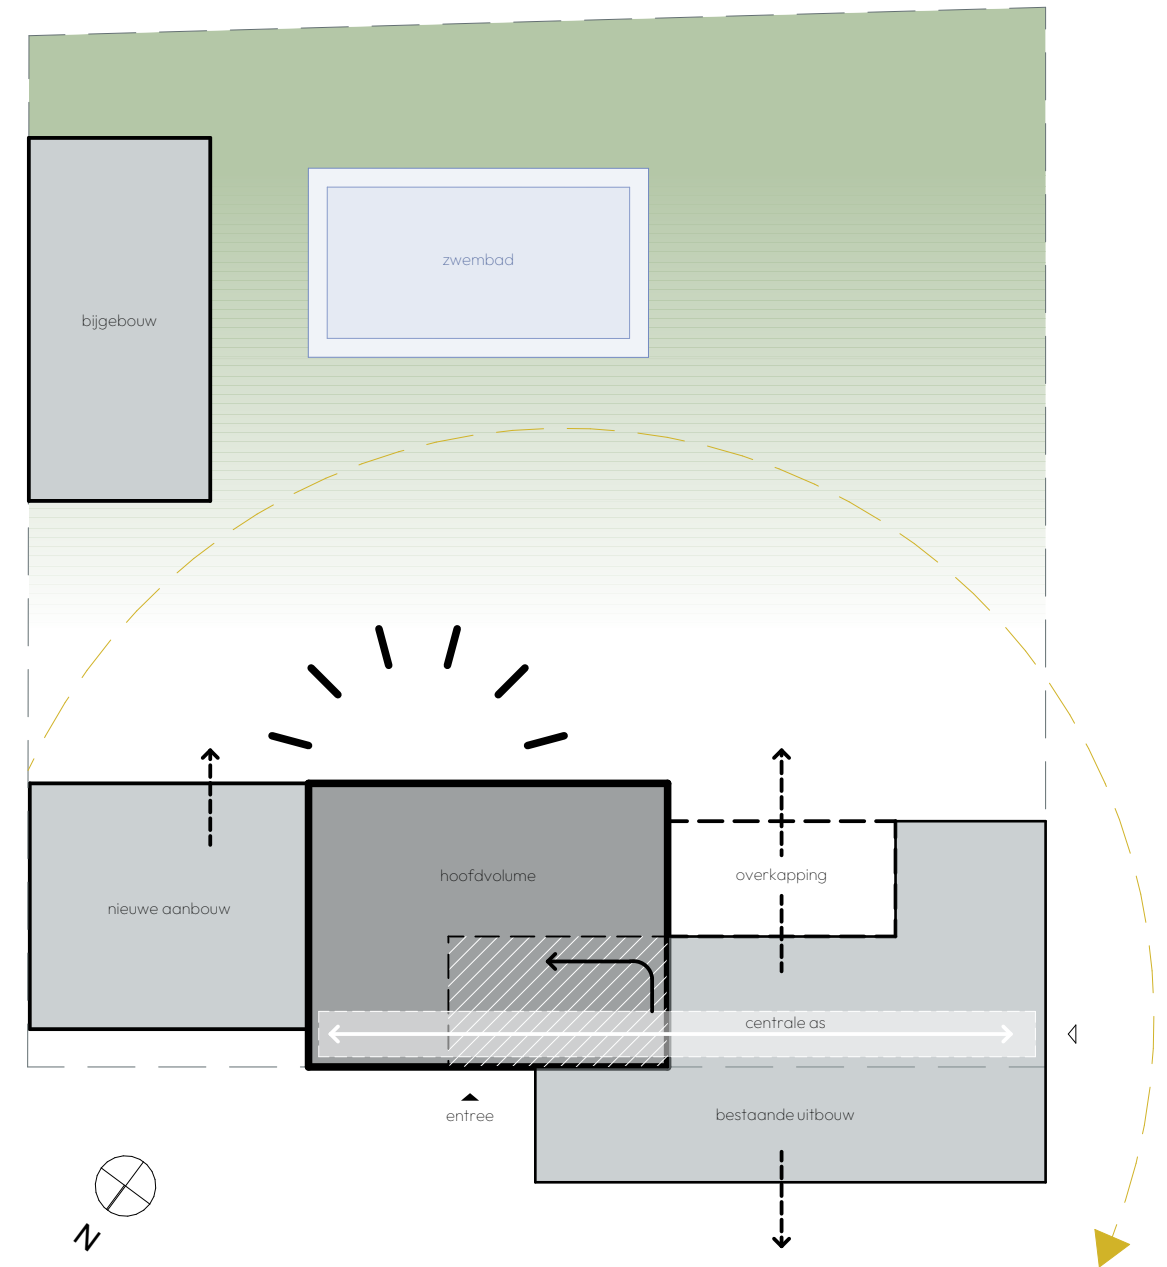


concept uitbreiding | 1:200

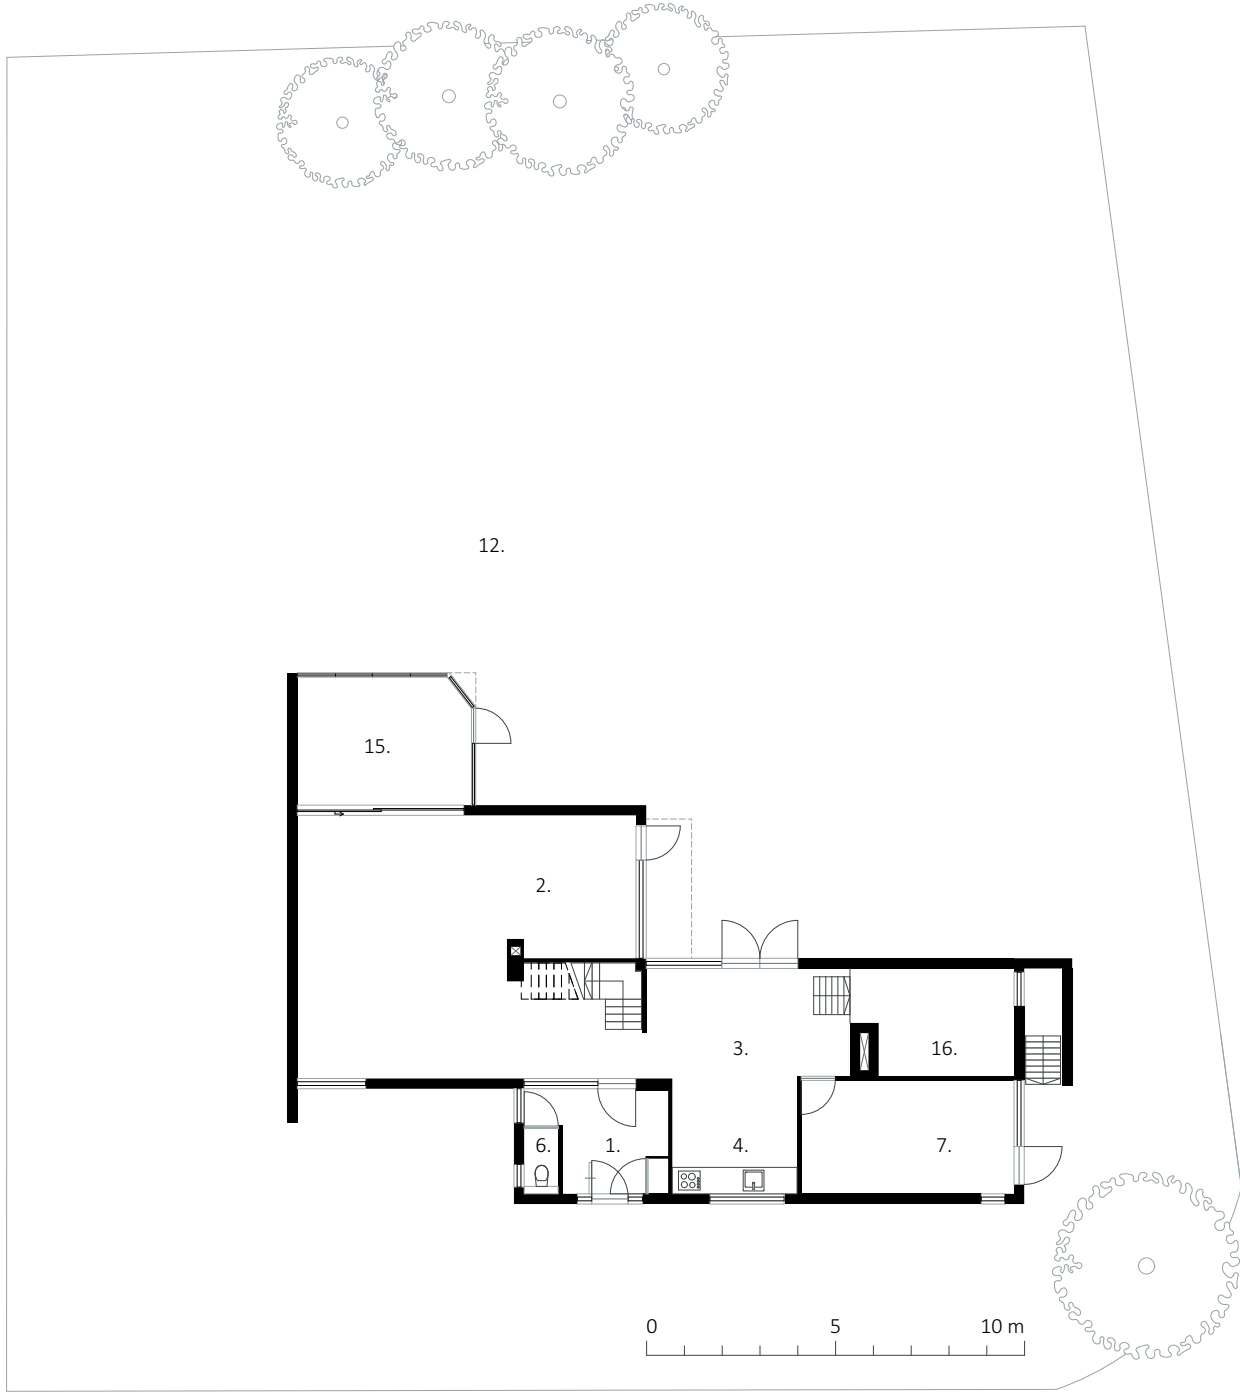


begane grond 1968 | 1:200

Legenda

- 1. entree
- 2. woonkamer
- 3. eetkamer
- 4. keuken
- 5. bijkeuken
- 6. toilet
- 7. bergruimte
- 8. techniek
- 9. slaapkamer
- 10. badkamer
- 11. kast
- 12. tuin
- 13. zwembad
- 14. chill/sportruimte
- 15. sere
- 16. entresol

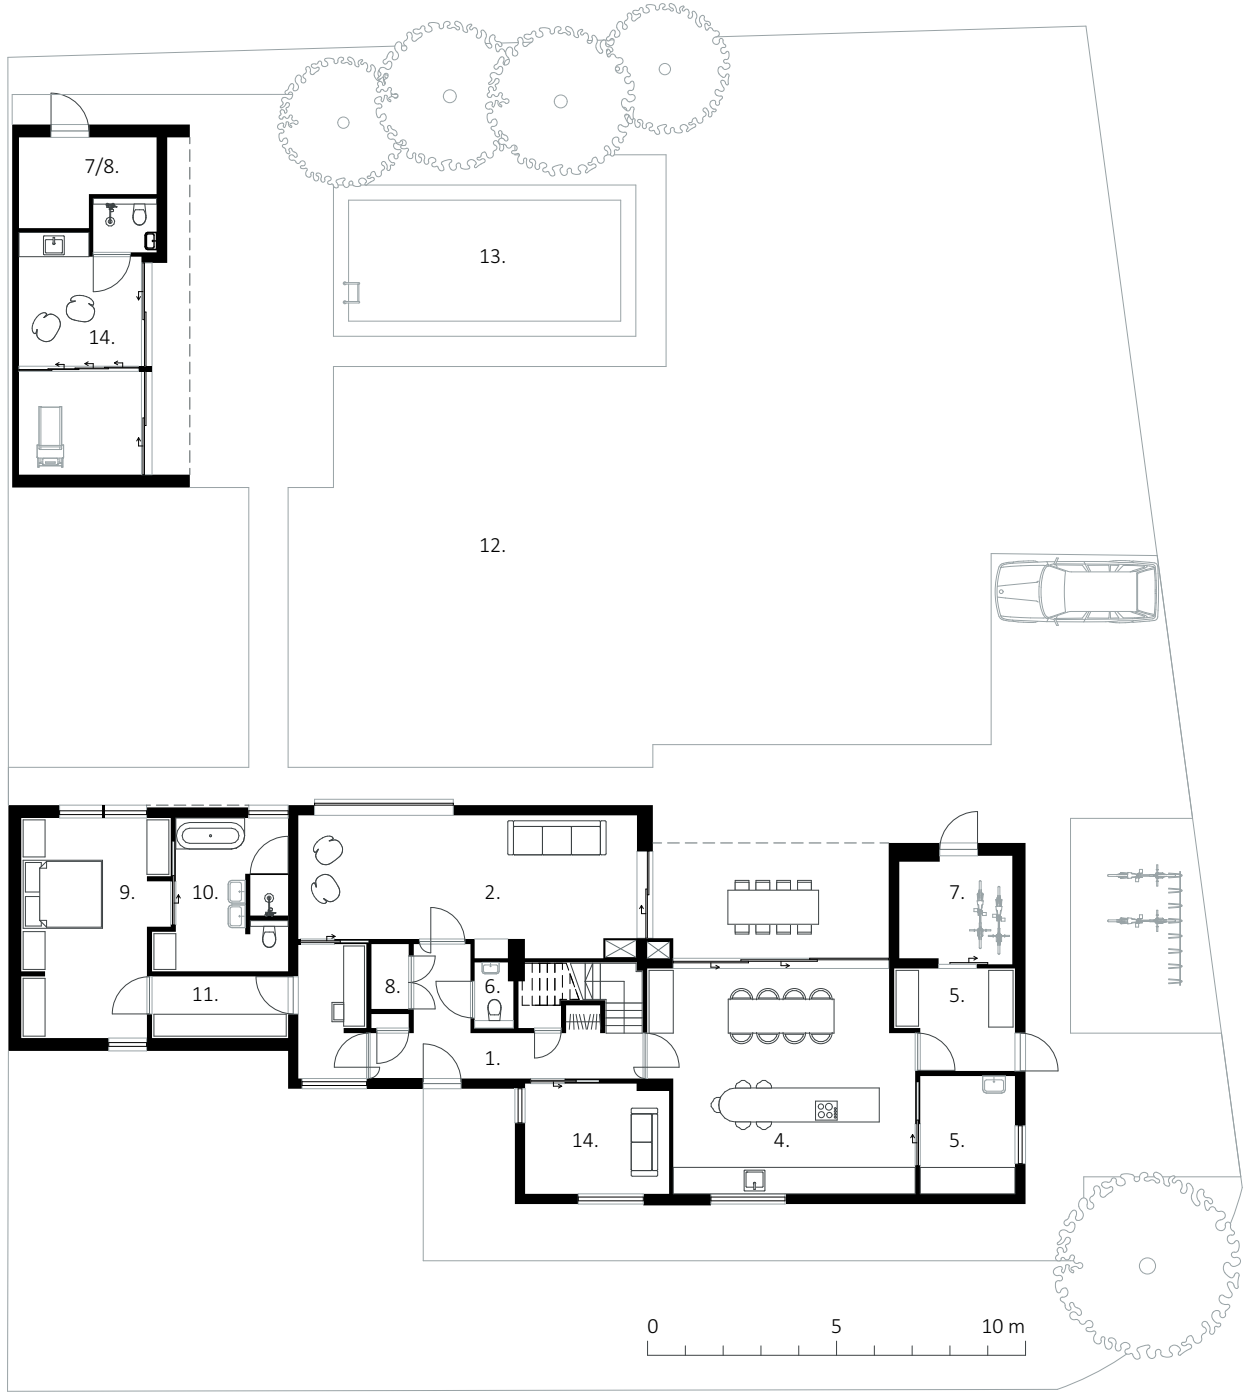


begane grond 2025 | 1:200

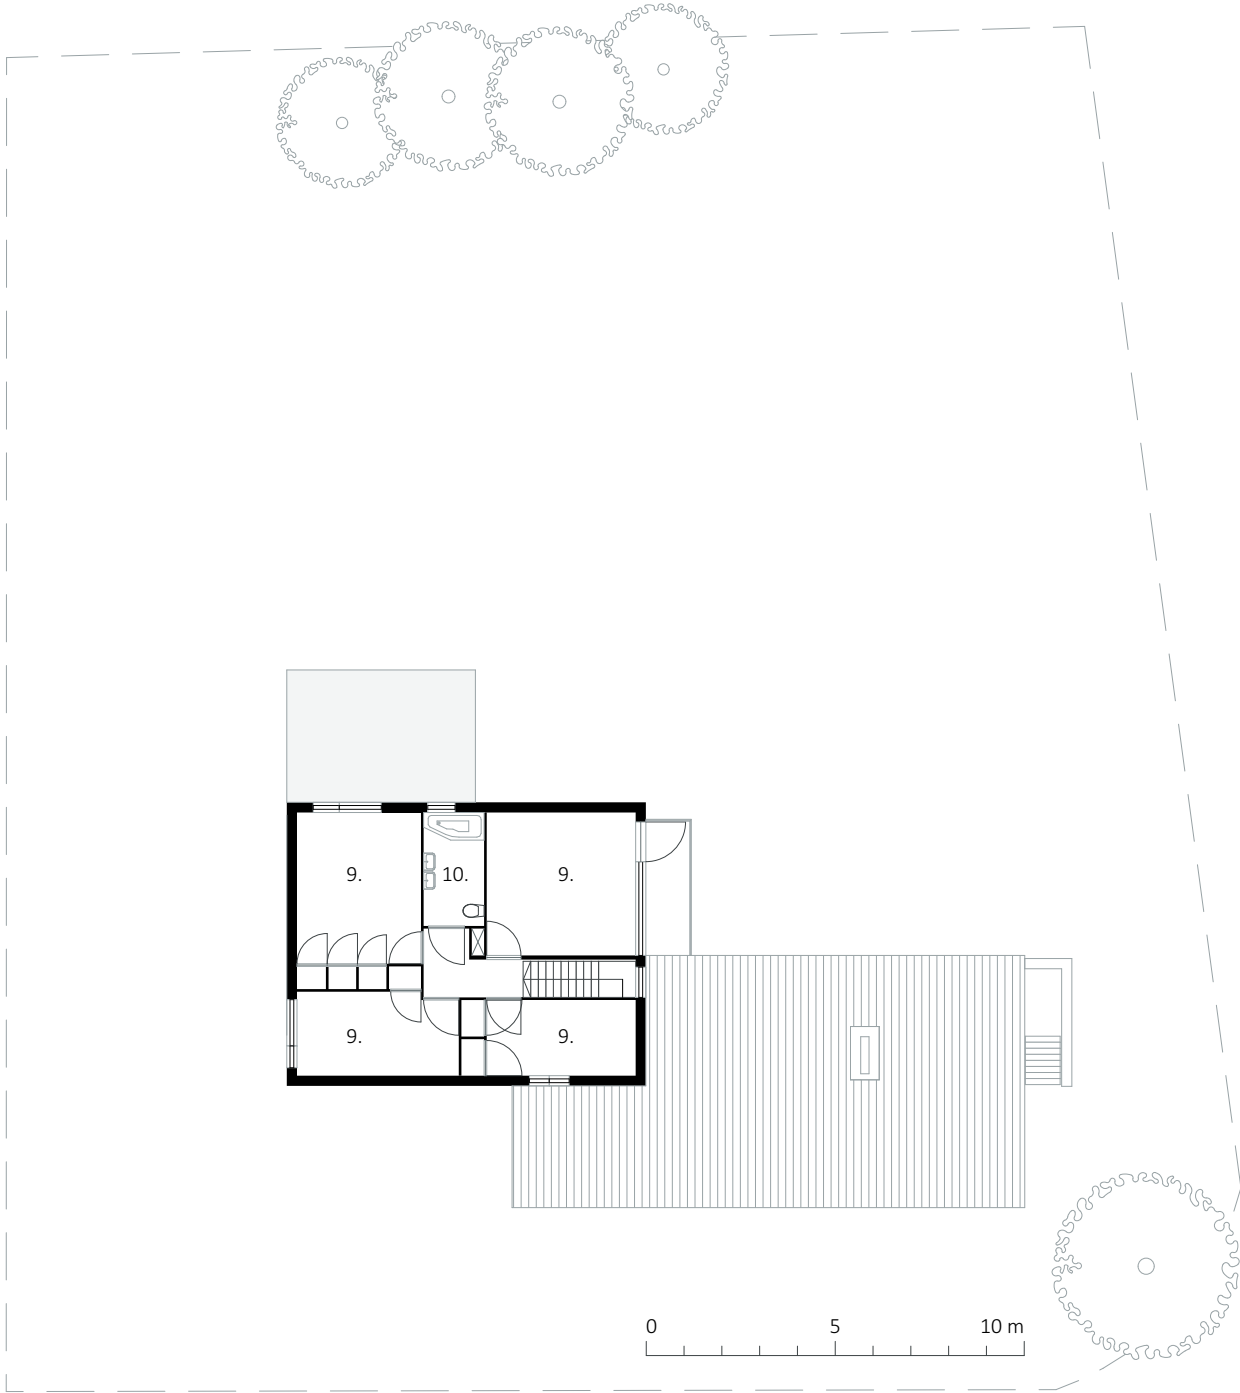

1e verdieping 1968 | 1:200


- Legenda
- 1. entree
 - 2. woonkamer
 - 3. eetkamer
 - 4. keuken
 - 5. bijkeuken
 - 6. toilet
 - 7. bergruimte
 - 8. techniek
 - 9. slaapkamer
 - 10. badkamer
 - 11. kast
 - 12. tuin
 - 13. zwembad
 - 14. chill/sportruimte
 - 15. sere
 - 16. entresol

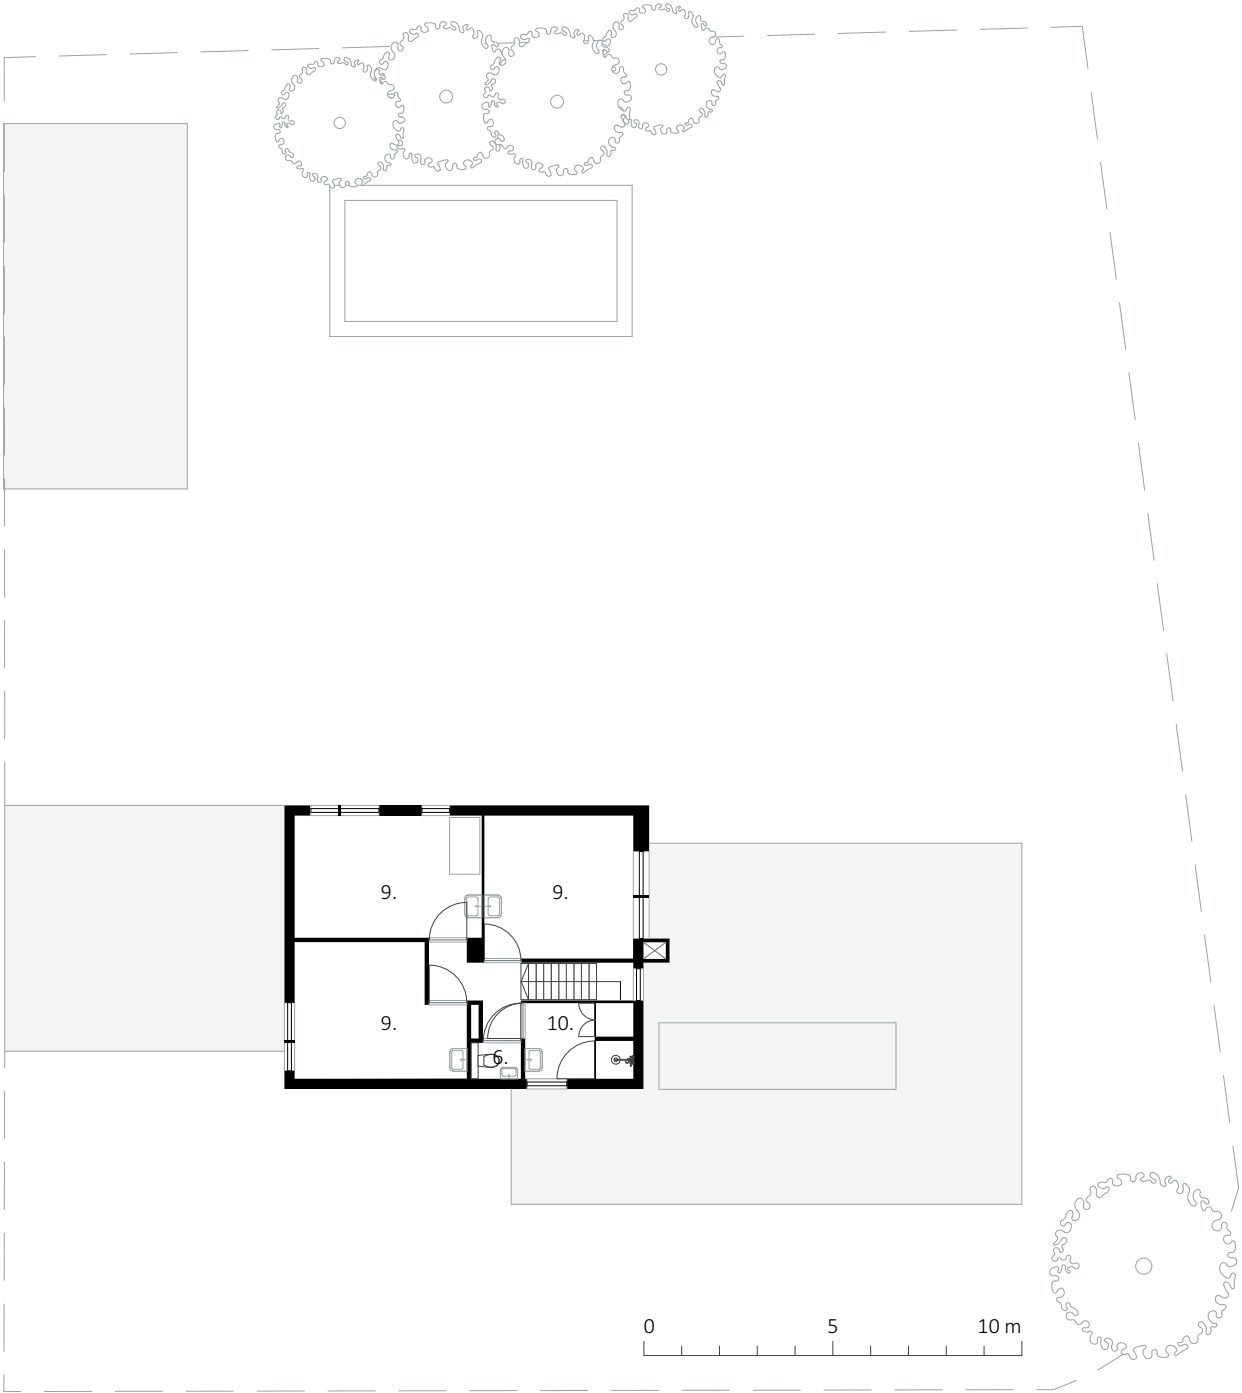


1e verdieping 2025 | 1:200

Legenda

- 1. entree
- 2. woonkamer
- 3. eetkamer
- 4. keuken
- 5. bijkeuken
- 6. toilet
- 7. bergruimte
- 8. techniek
- 9. slaapkamer
- 10. badkamer
- 11. kast
- 12. tuin
- 13. zwembad
- 14. chill/sportruimte
- 15. sere
- 16. entresol

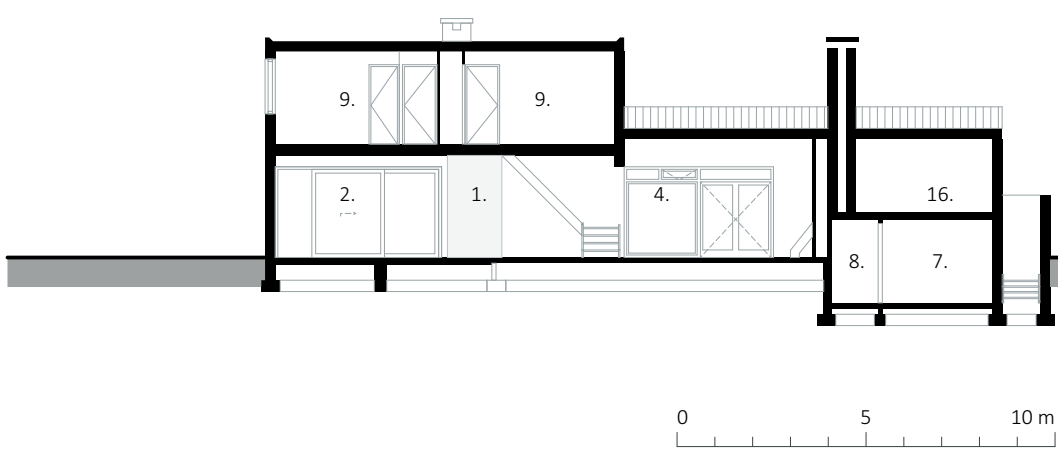

doorsnede A-A 1968 | 1:200

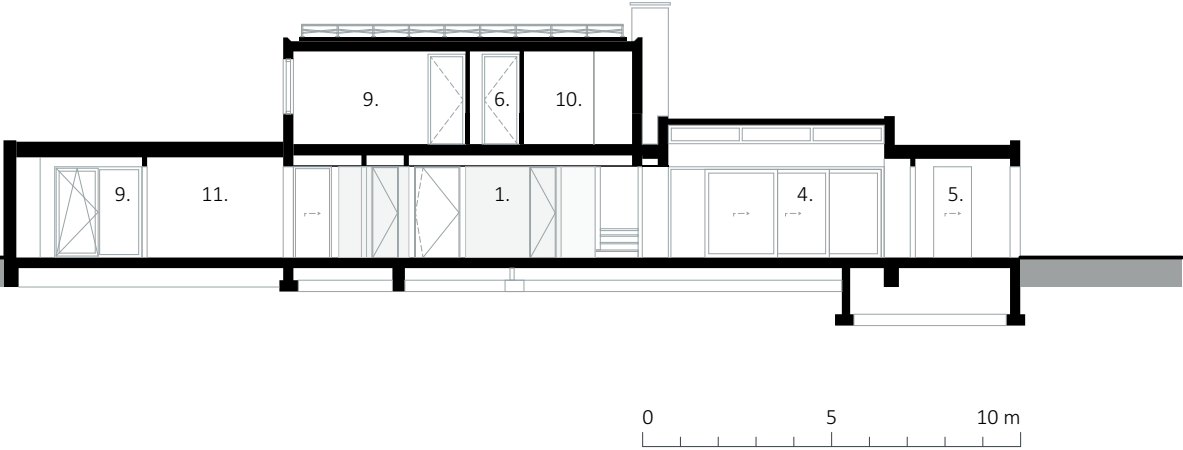

doorsnede A-A 2025 | 1:200