


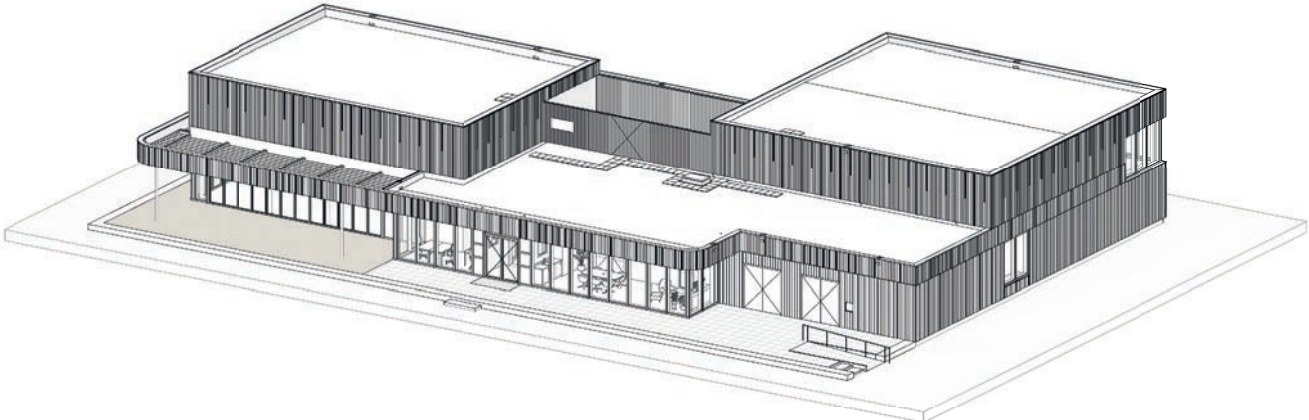


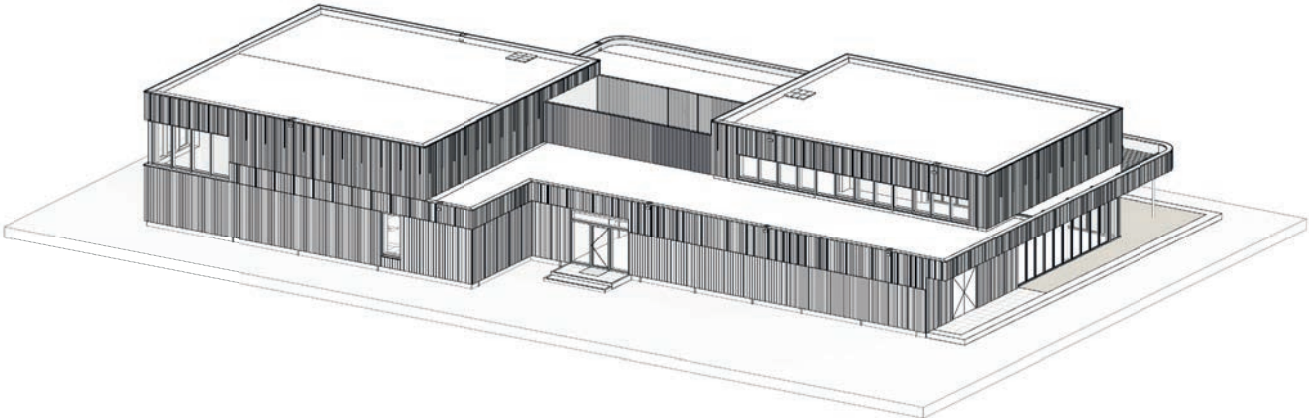


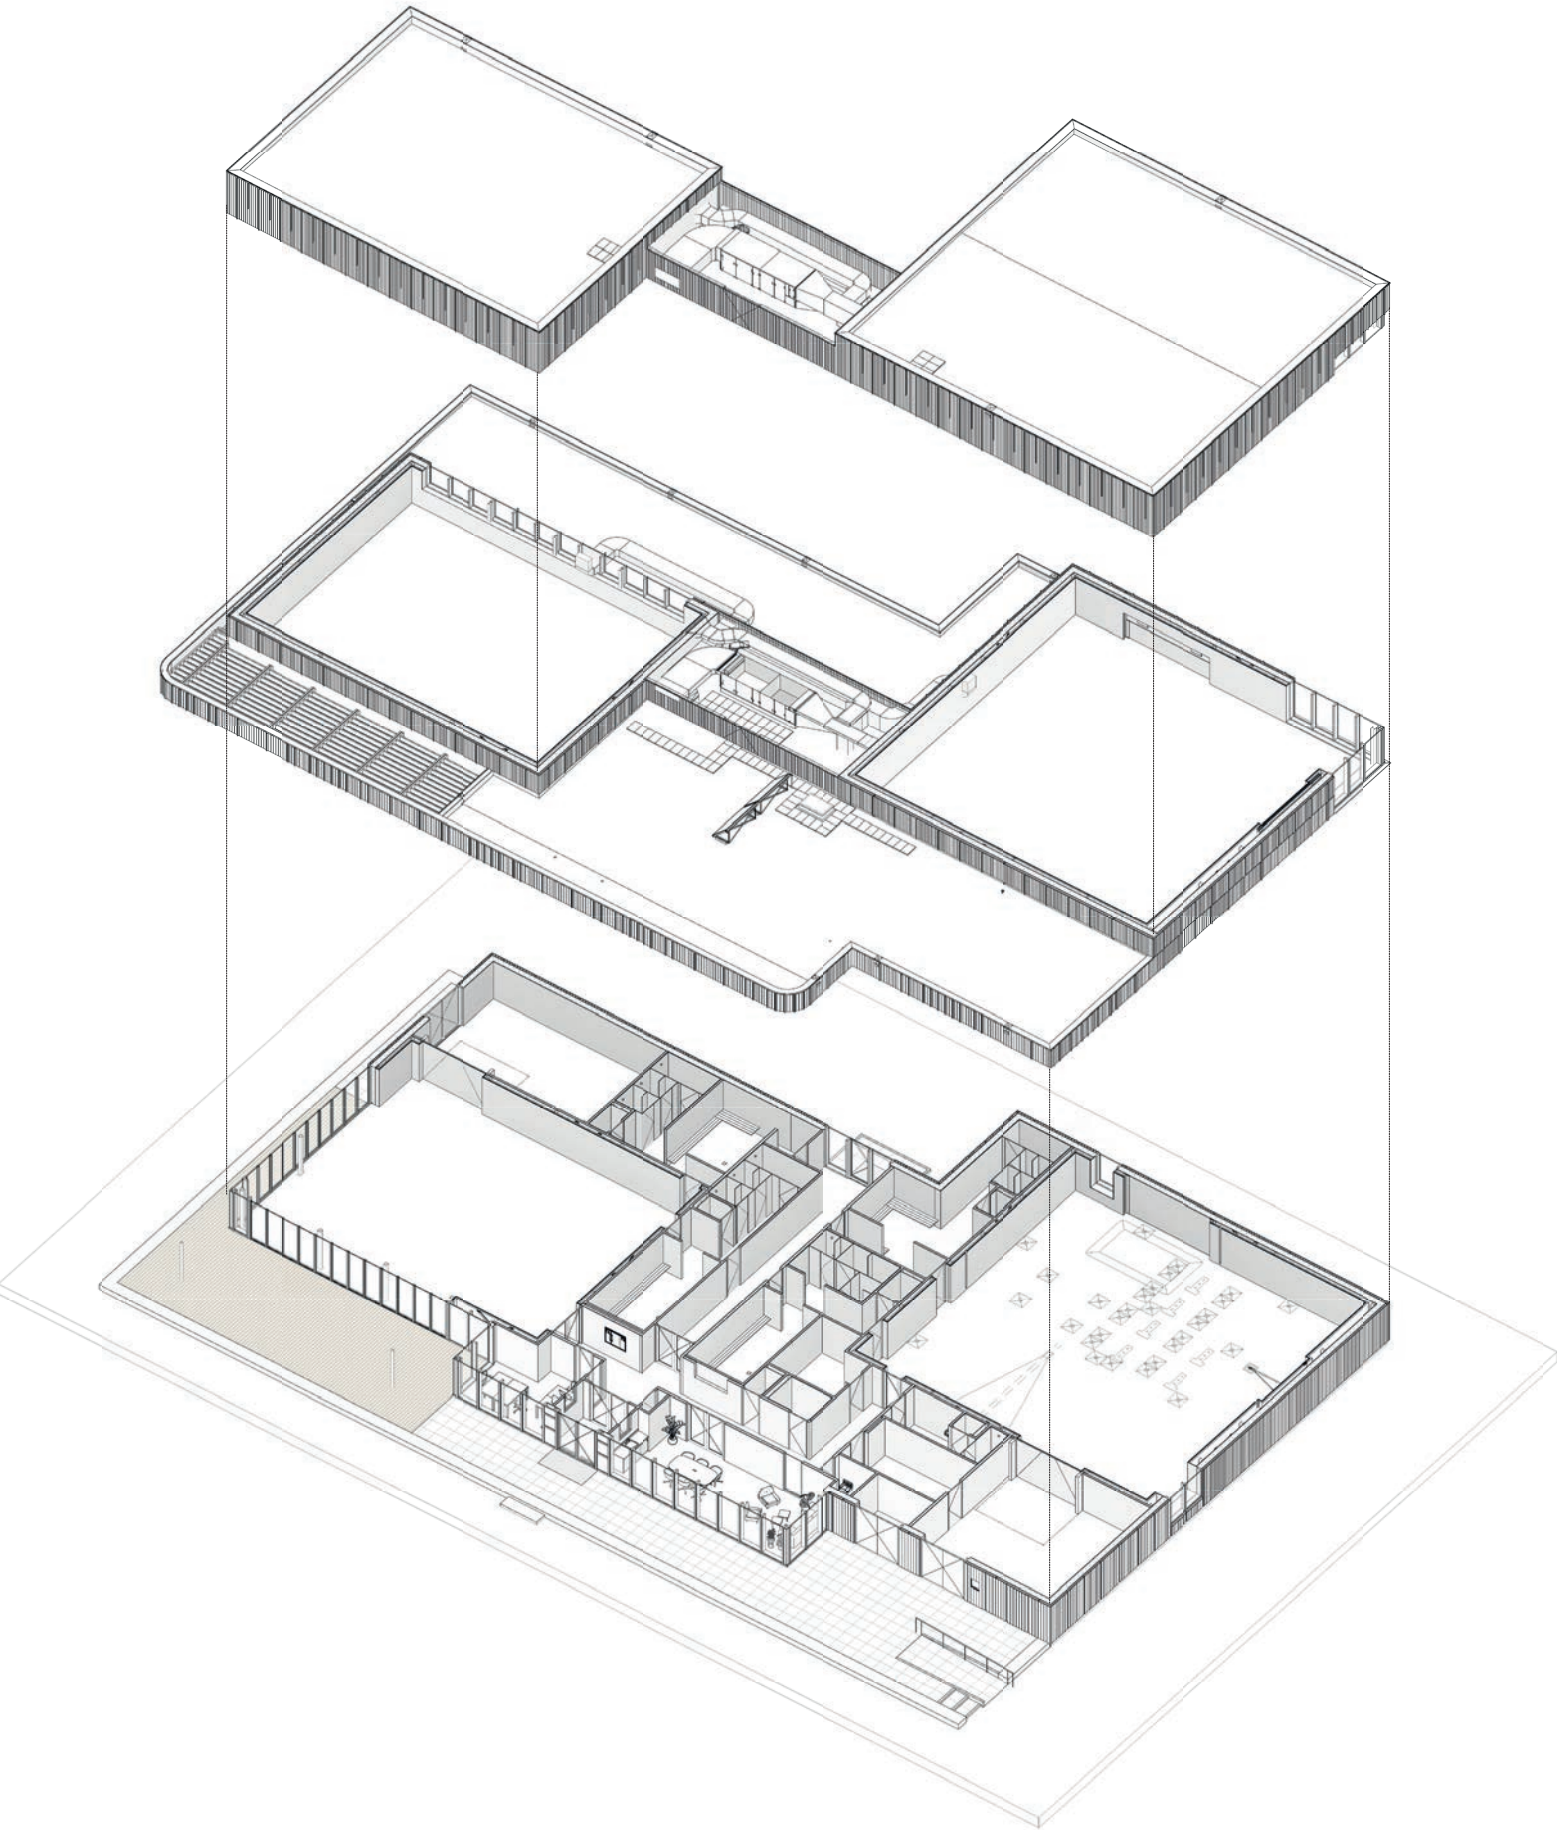


BELABOX TILBURG DOORSNEDEN

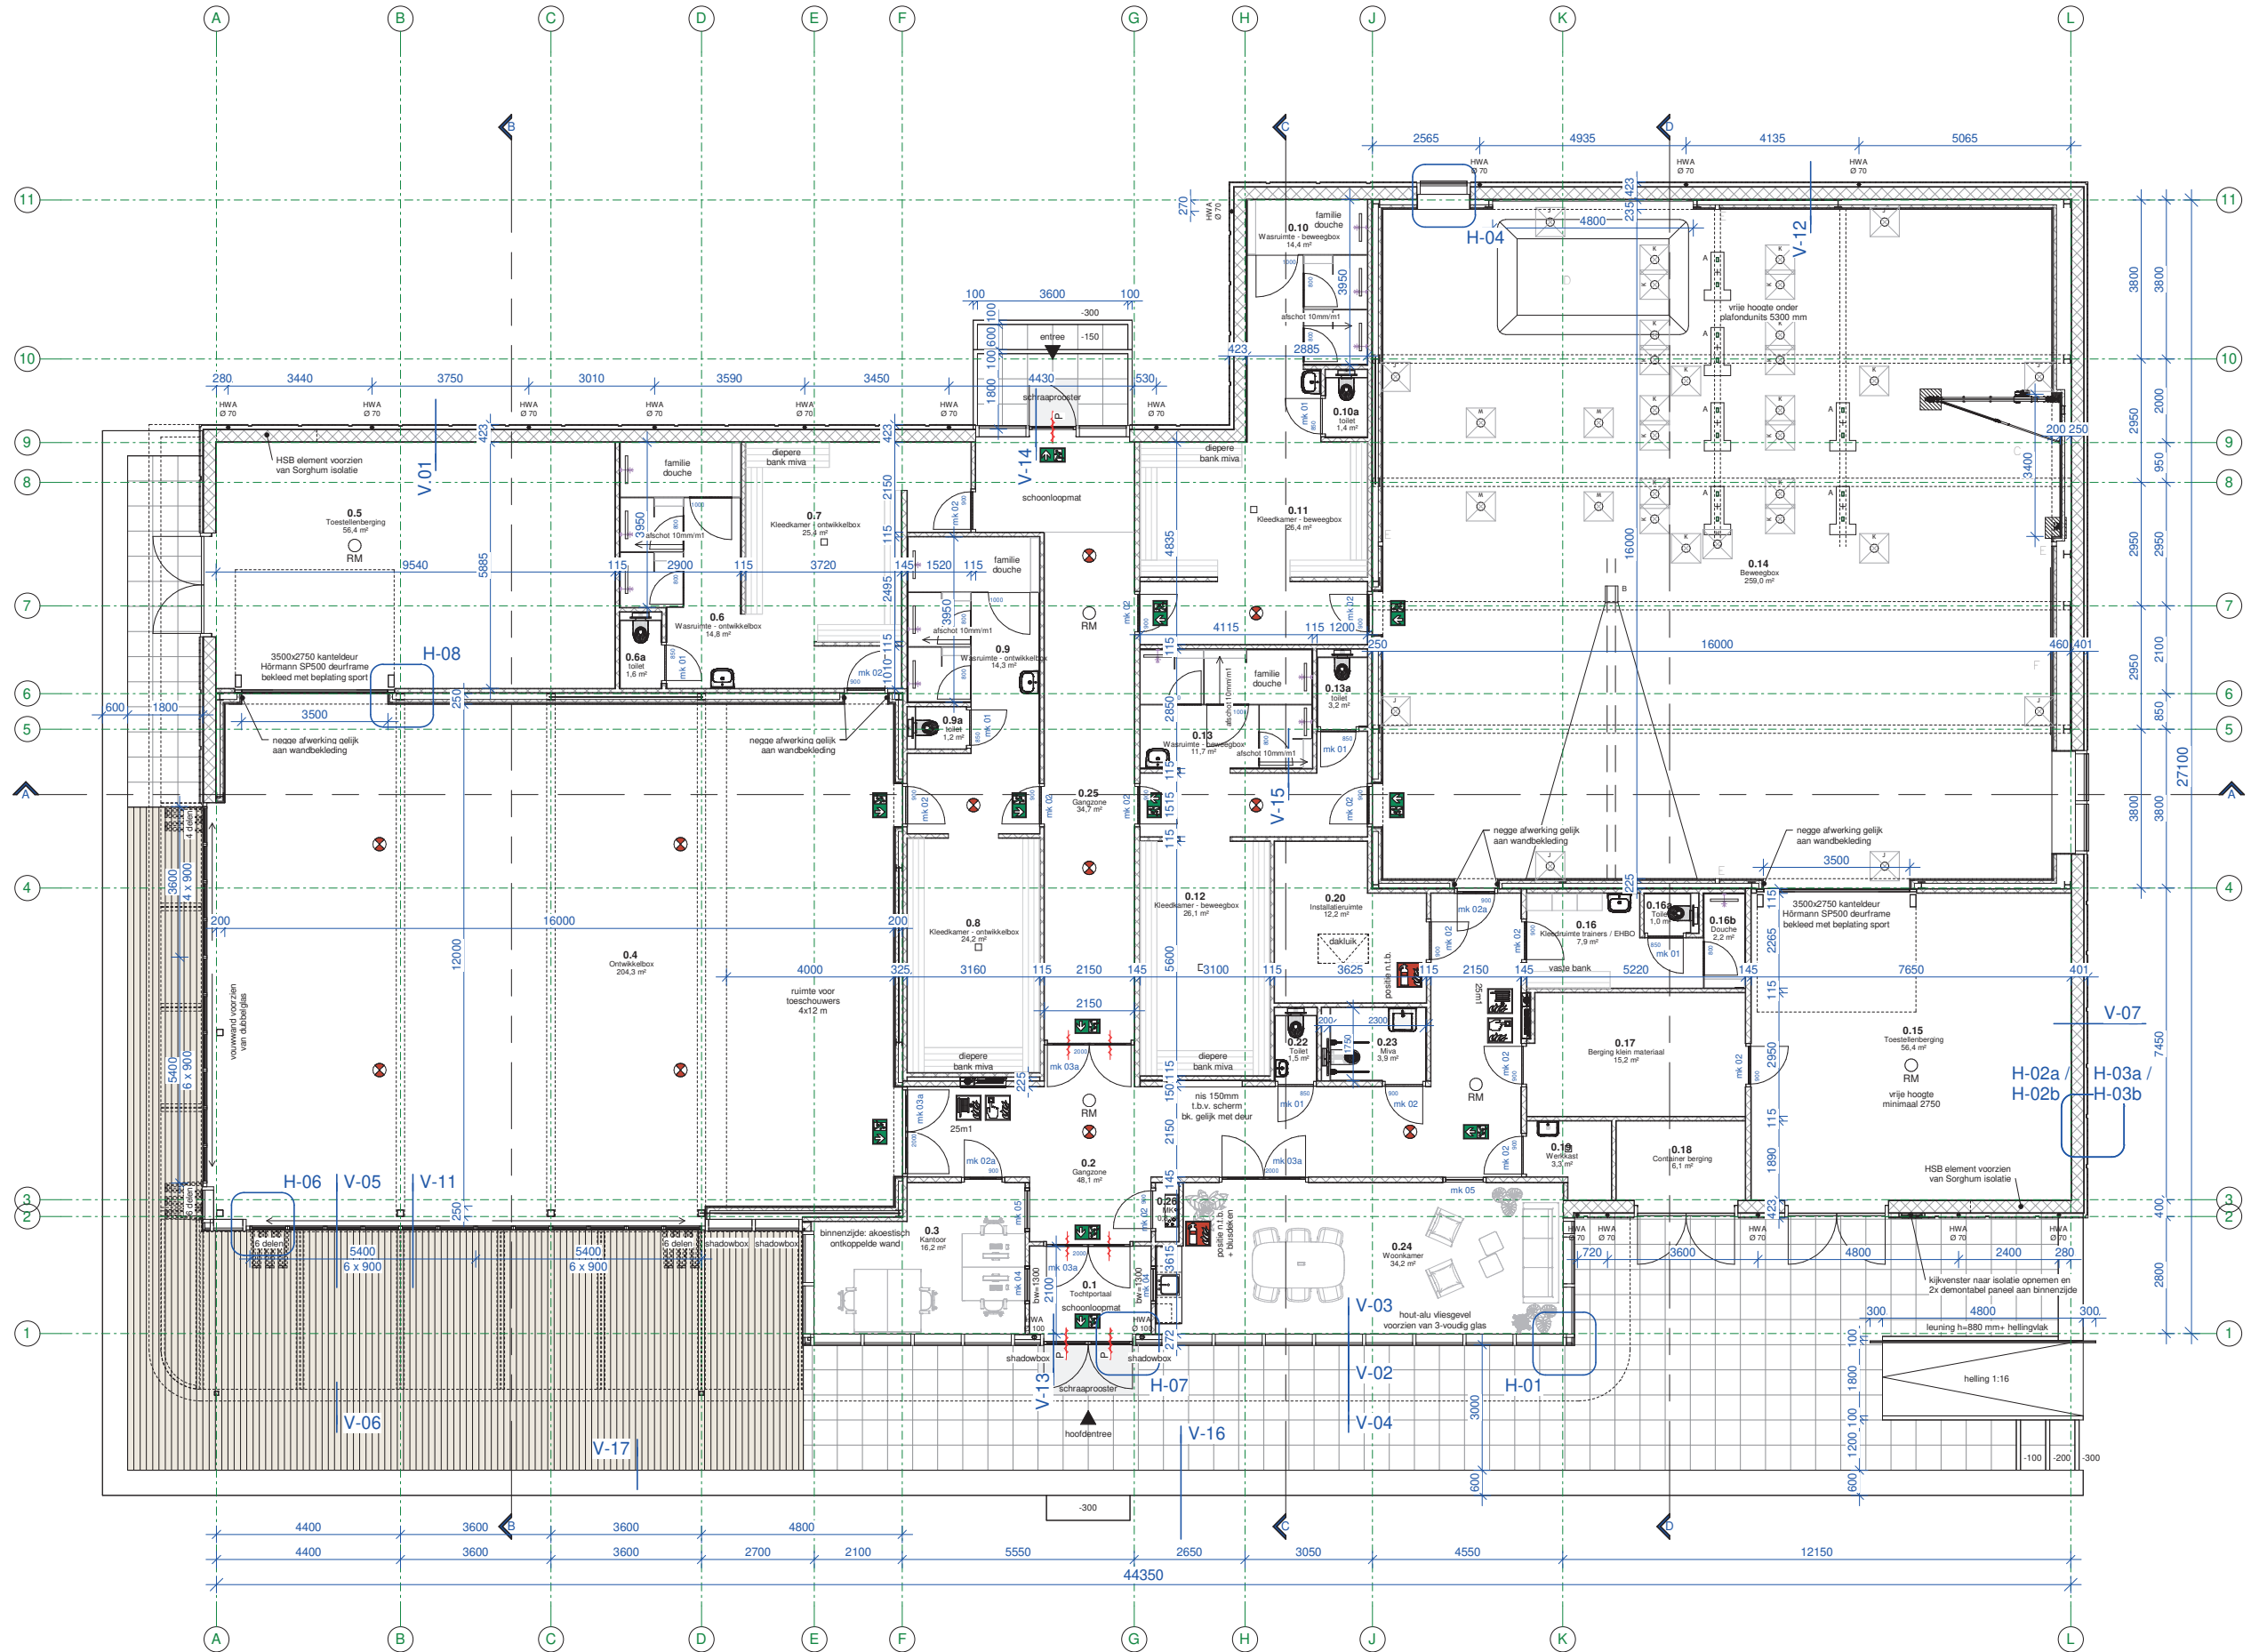

GEBOUW IS EEN VAN DE VERSCHILLENDE BEWEEGPLAKKEN IN HET PARK

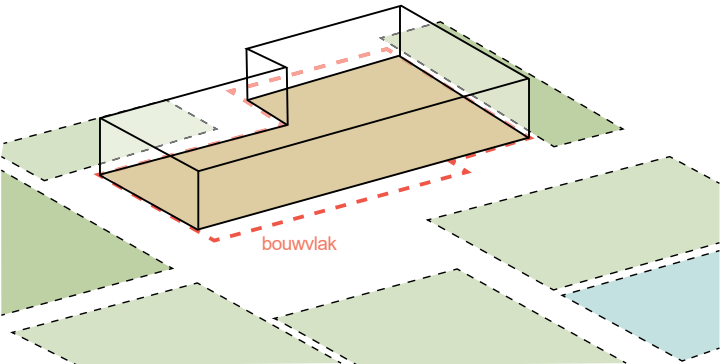


TWEE HERKENBARE HOOFDVOLUMES
danszaal gericht op het park, beweegbox gericht op school en kdv

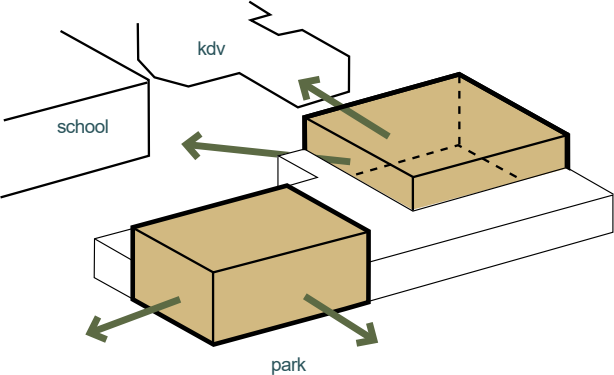

GEBOUW, PARK EN OMGEVING ZIJN MET ELKAAR VERVLOCHTEN

- 1. toepassing luifel
- 2. talud
- 3. overhoekse opening danszaal
- 4. podium met tribune
- 5. zichtlijn door het gebouw

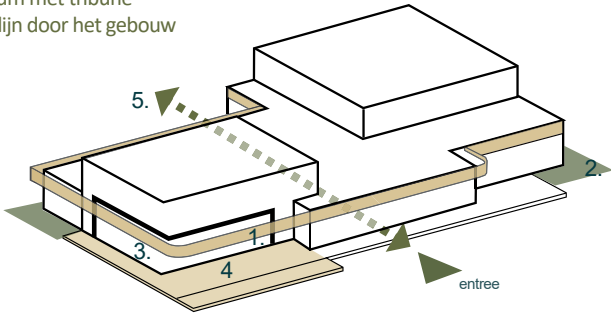

ARCHITECTUUR

- 1. transparante lichte plint
- 2. verbindende luifel
- 3. donkere stoer uitstraling dakopbouw

