




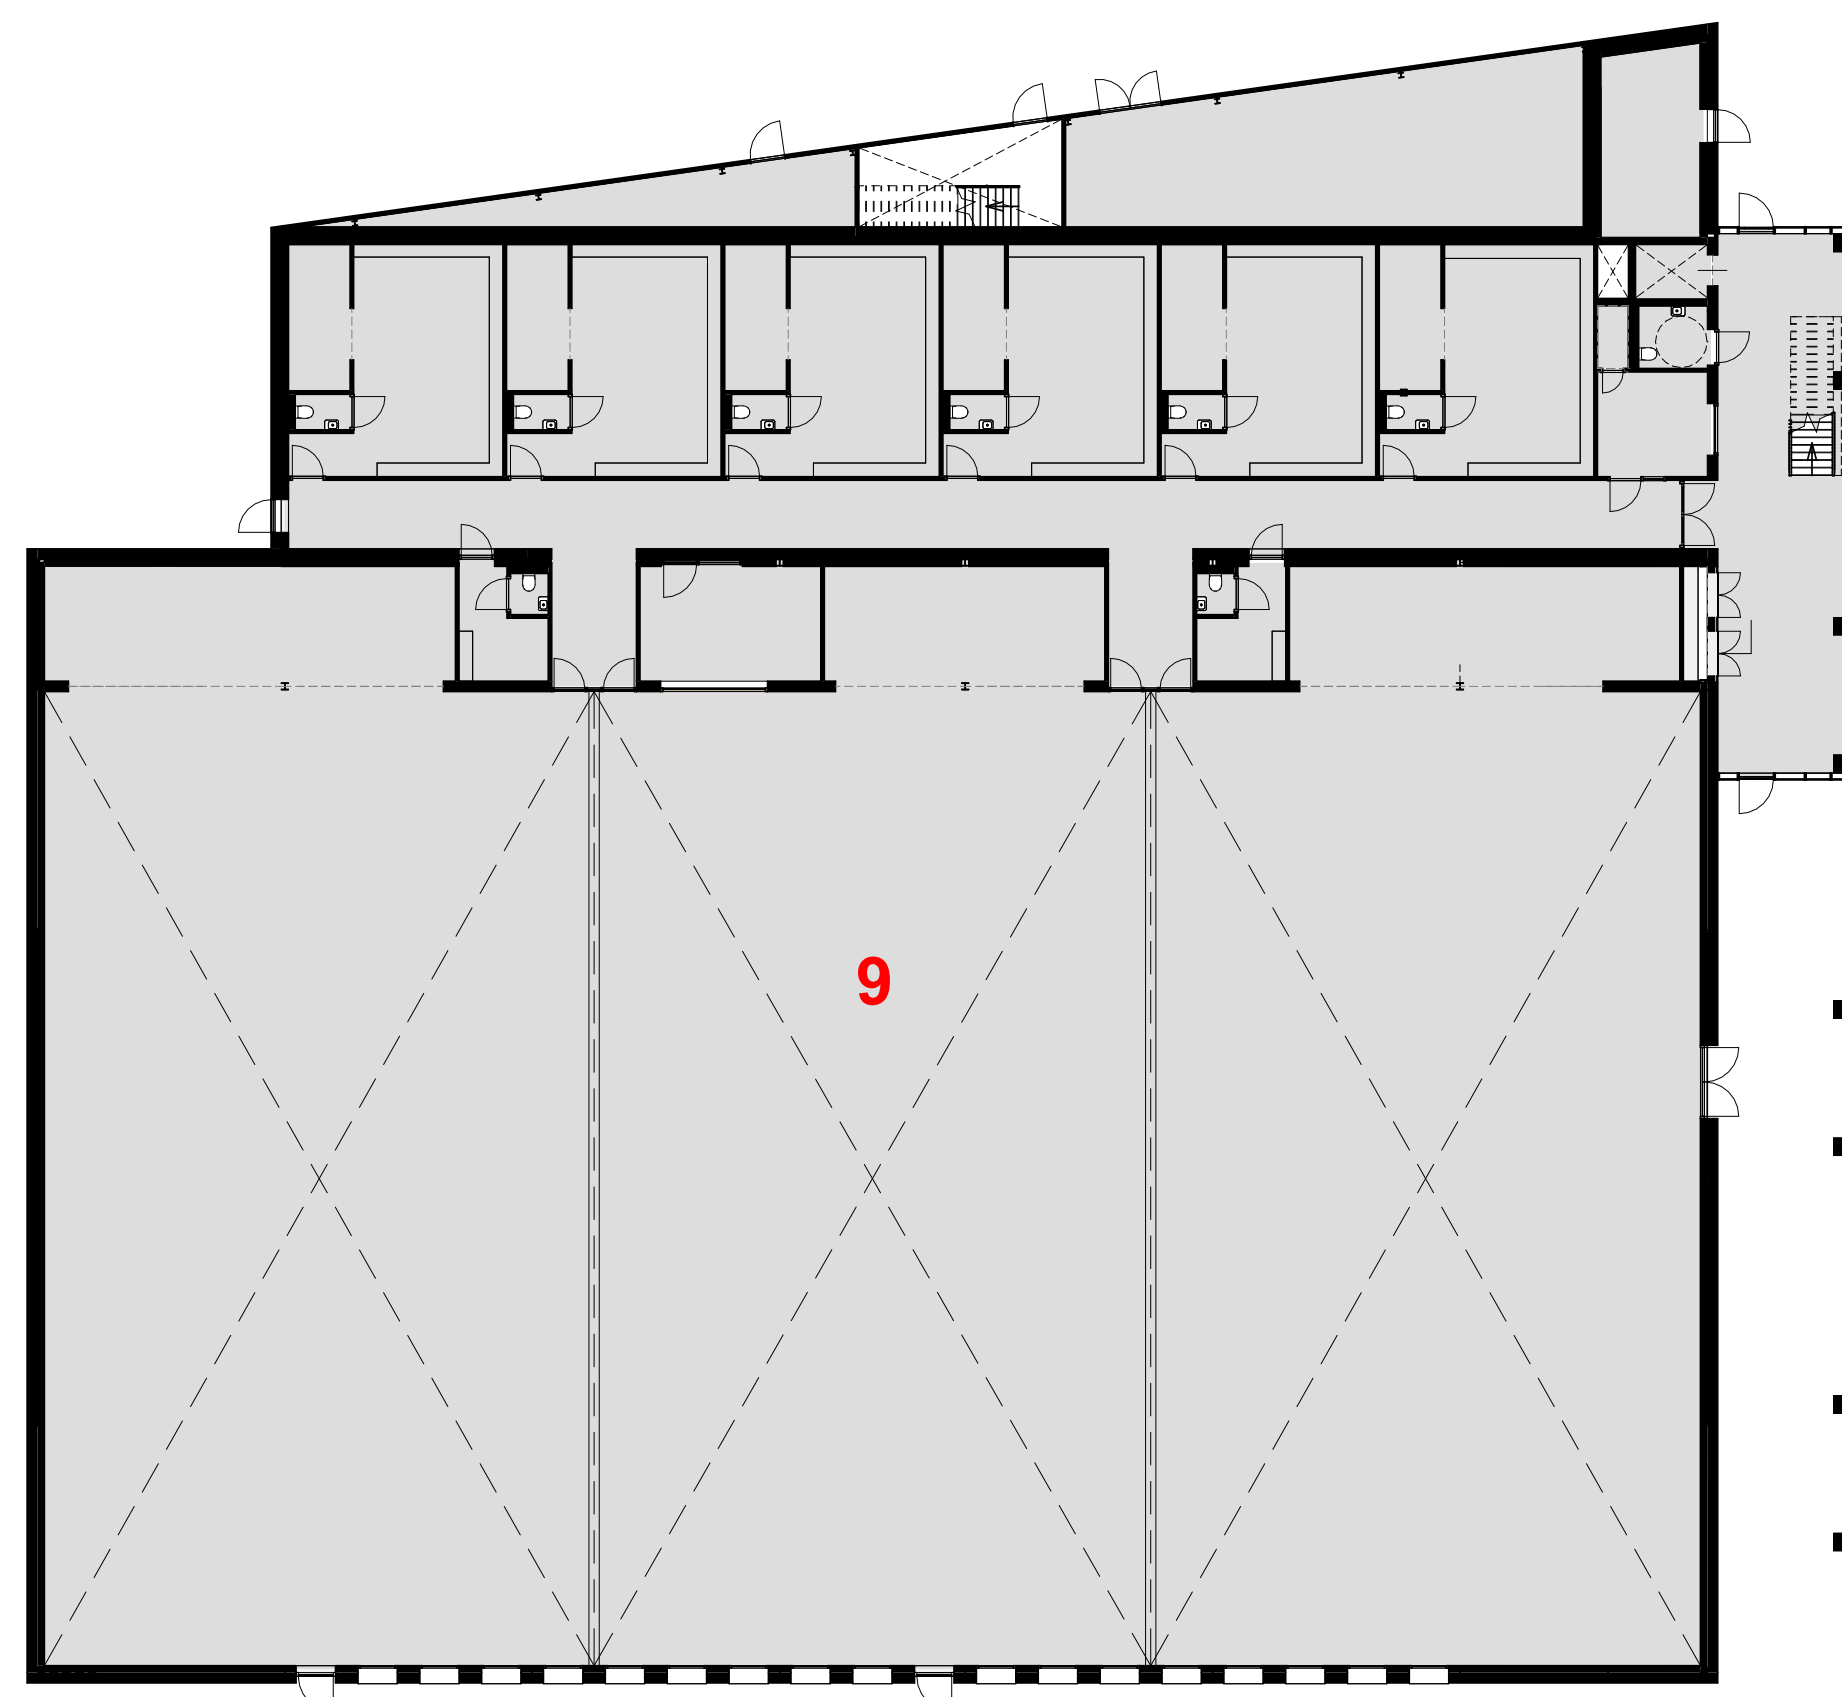


LEGENDA		
BESTRATING		
gebouwen		
BESTRATING		
straatbaksteen DF	type: incana wasserstrich getrommeld	keperverband
straatbaksteen DF	type: incana wasserstrich getrommeld	kleur: standaard grijs
betonstraatsteen KF	type: incana wasserstrich getrommeld	keperverband
keperverband	type: standaard grijs	kleur: standaard grijs
betonstraatsteen KF	type: standaard grijs	keperverband
keperverband	type: standaard grijs	kleur: standaard grijs
betonstraatsteen KF	type: standaard grijs	keperverband
keperverband	type: standaard grijs	kleur: standaard grijs
halfopen verharding (parkeren)	type: grasspittege®	kleur: grijs
markering parkeerplaats	type: standaard grijs	breedte=420mm
betonstraatsteen KF	type: standaard grijs	kleur: standaard grijs
graniel	type: verschoven halfsteensverband	kleur: donker grijs
afm.: 130x190mm	type: gemêleerd	kleur: gemêleerd
ELEMENTEN		
muur of kaswand	type: afstemmen met handboek O.R. gem. Tilburg	
uitvoering: nader te bepalen, i.o.m. architect		
natuursteen trap of element		
graniel		
VERLICHTING		
bestaande lichtmast		
nieuwe lichtmast, paaltop	type: afstemmen met handboek O.R. gem. Tilburg	
nieuwe verlichting, grondspot	type: RVS	afmeting: Ø200mm
MEUBILAIR		
(verkeers)bord		
diversen		
fietsen- en scooterstalling	type: bestaand, hergebruik	
fietsenrek hoog-laag	type: bestaand, hergebruik	
fietsenstalling personeel, afsluitbaar	type: bestaand, hergebruik	
fietsenrek hoog-laag	type: bestaand, hergebruik	
hekwerk		
bestaand, handhaven (ballenvanger sportveld)		
hekwerk		
hergebruik		
BEPLANTING		
bestaande boom		
nieuwe boom	soorten: conform beplantingstekening VO03	
nieuwe boom, meerstammig	soorten: conform beplantingstekening VO03	
nieuwe haag	soort: conform beplantingstekening VO03	
soort: conform beplantingstekening VO03		
heesters, vakbeplanting	soorten: conform beplantingstekening VO03	
vaste planten en siergrassen	soorten: conform beplantingstekening VO03	
soorten: conform beplantingstekening VO03		
ALGEMEEN		
demarcatiegrens		
locatie dwarsprofielen		
maatvoering in meters		
altijd op hele steenmaat		
gras	mengsel: conform beplantingstekening VO03	
bloemrijk gras	mengsel: conform beplantingstekening VO03	
mengsel: conform beplantingstekening VO03		
hoogtepeil nieuw t.o.v. NAP		
10.00+	hoogtepeil bestaand t.o.v. NAP	
14.46+	hoogtepeil boment bestaand t.o.v. NAP	
VP 10.00+	hoogtepeil vloerpeil t.o.v. NAP	



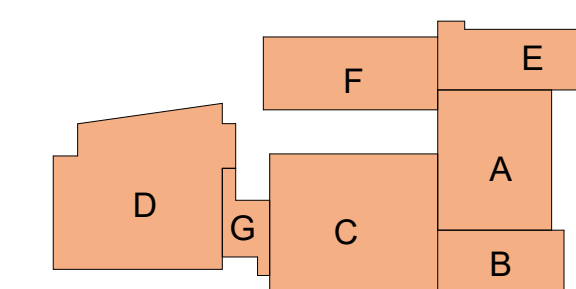


- 1 Entree
- 2 Hal/Garderobe/Catering
- 3 Aula
- 4 Muziek
- 5 Drama
- 6 Onderwijsruimte
- 7 Onderwijsplein
- 8 Teamkamer
- 9 Sporthal
- 10 Tribune
- 11 Sport
- 12 Dans
- 13 Beeldende Vorming
- 14 Balkon
- 15 Loopbrug

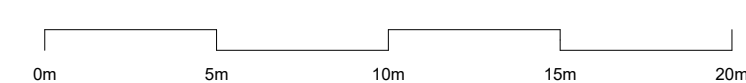


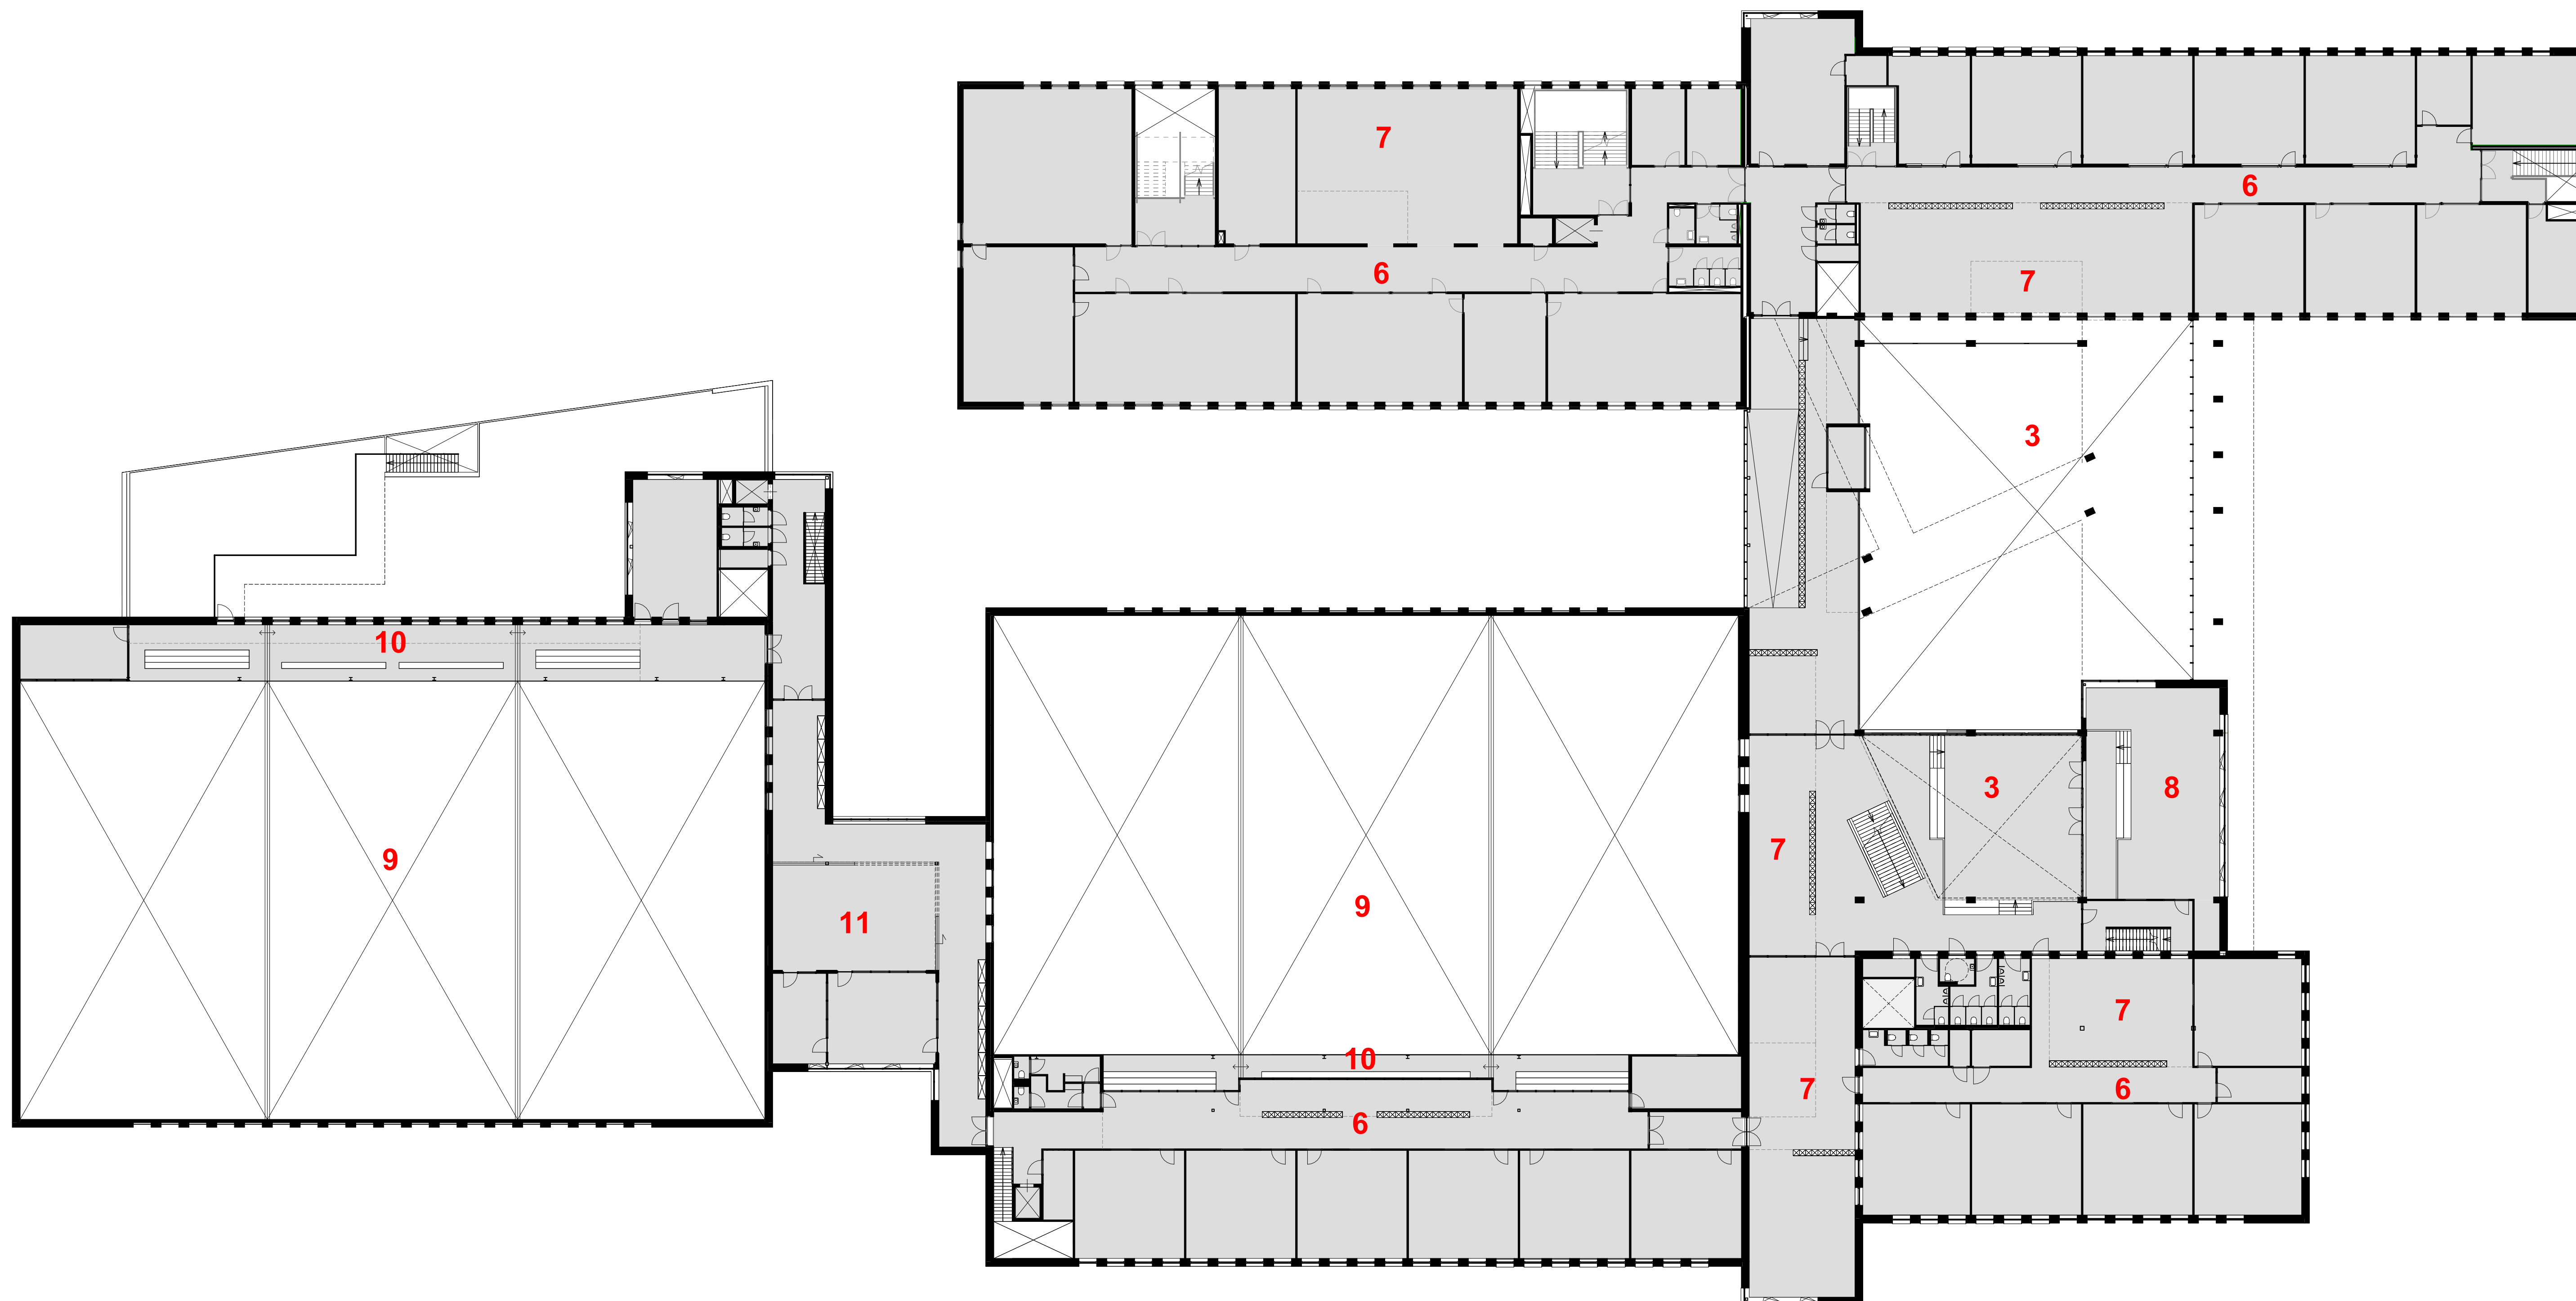






- 1 Entree
- 2 Hal/Garderobe/Catering
- 3 Aula
- 4 Muziek
- 5 Drama
- 6 Onderwijsruimte
- 7 Onderwijsplein
- 8 Teamkamer
- 9 Sporthal
- 10 Tribune
- 11 Sport
- 12 Dans
- 13 Beeldende Vorming
- 14 Balkon
- 15 Loopbrug

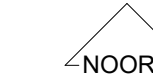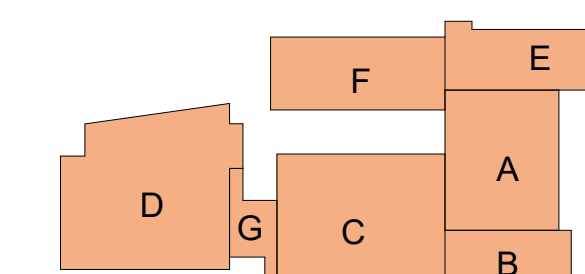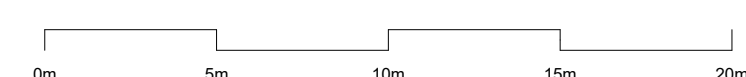




- 1 Entree
- 2 Hal/Garderobe/Catering
- 3 Aula
- 4 Muziek
- 5 Drama
- 6 Onderwijsruimte
- 7 Onderwijsplein
- 8 Teamkamer
- 9 Sporthal
- 10 Tribune
- 11 Sport
- 12 Dans
- 13 Beeldende Vorming
- 14 Balkon
- 15 Loopbrug

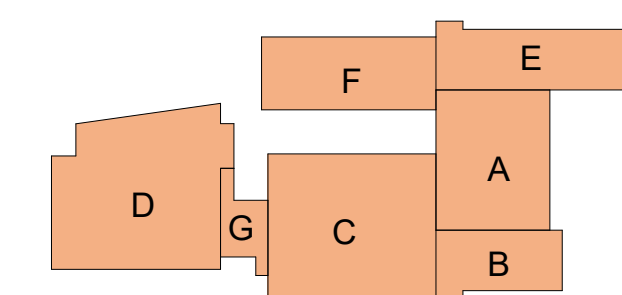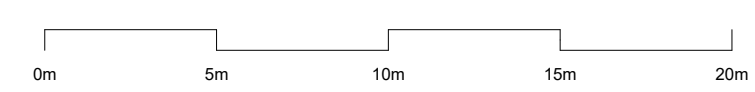

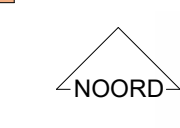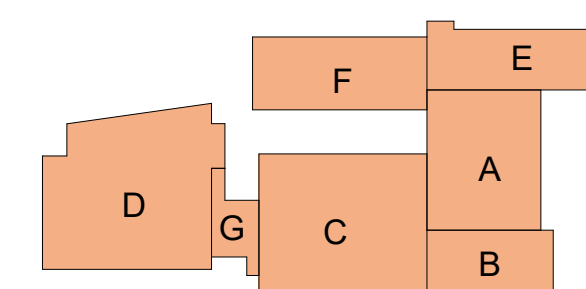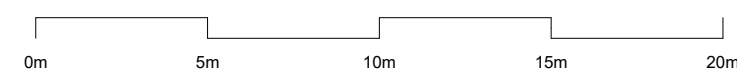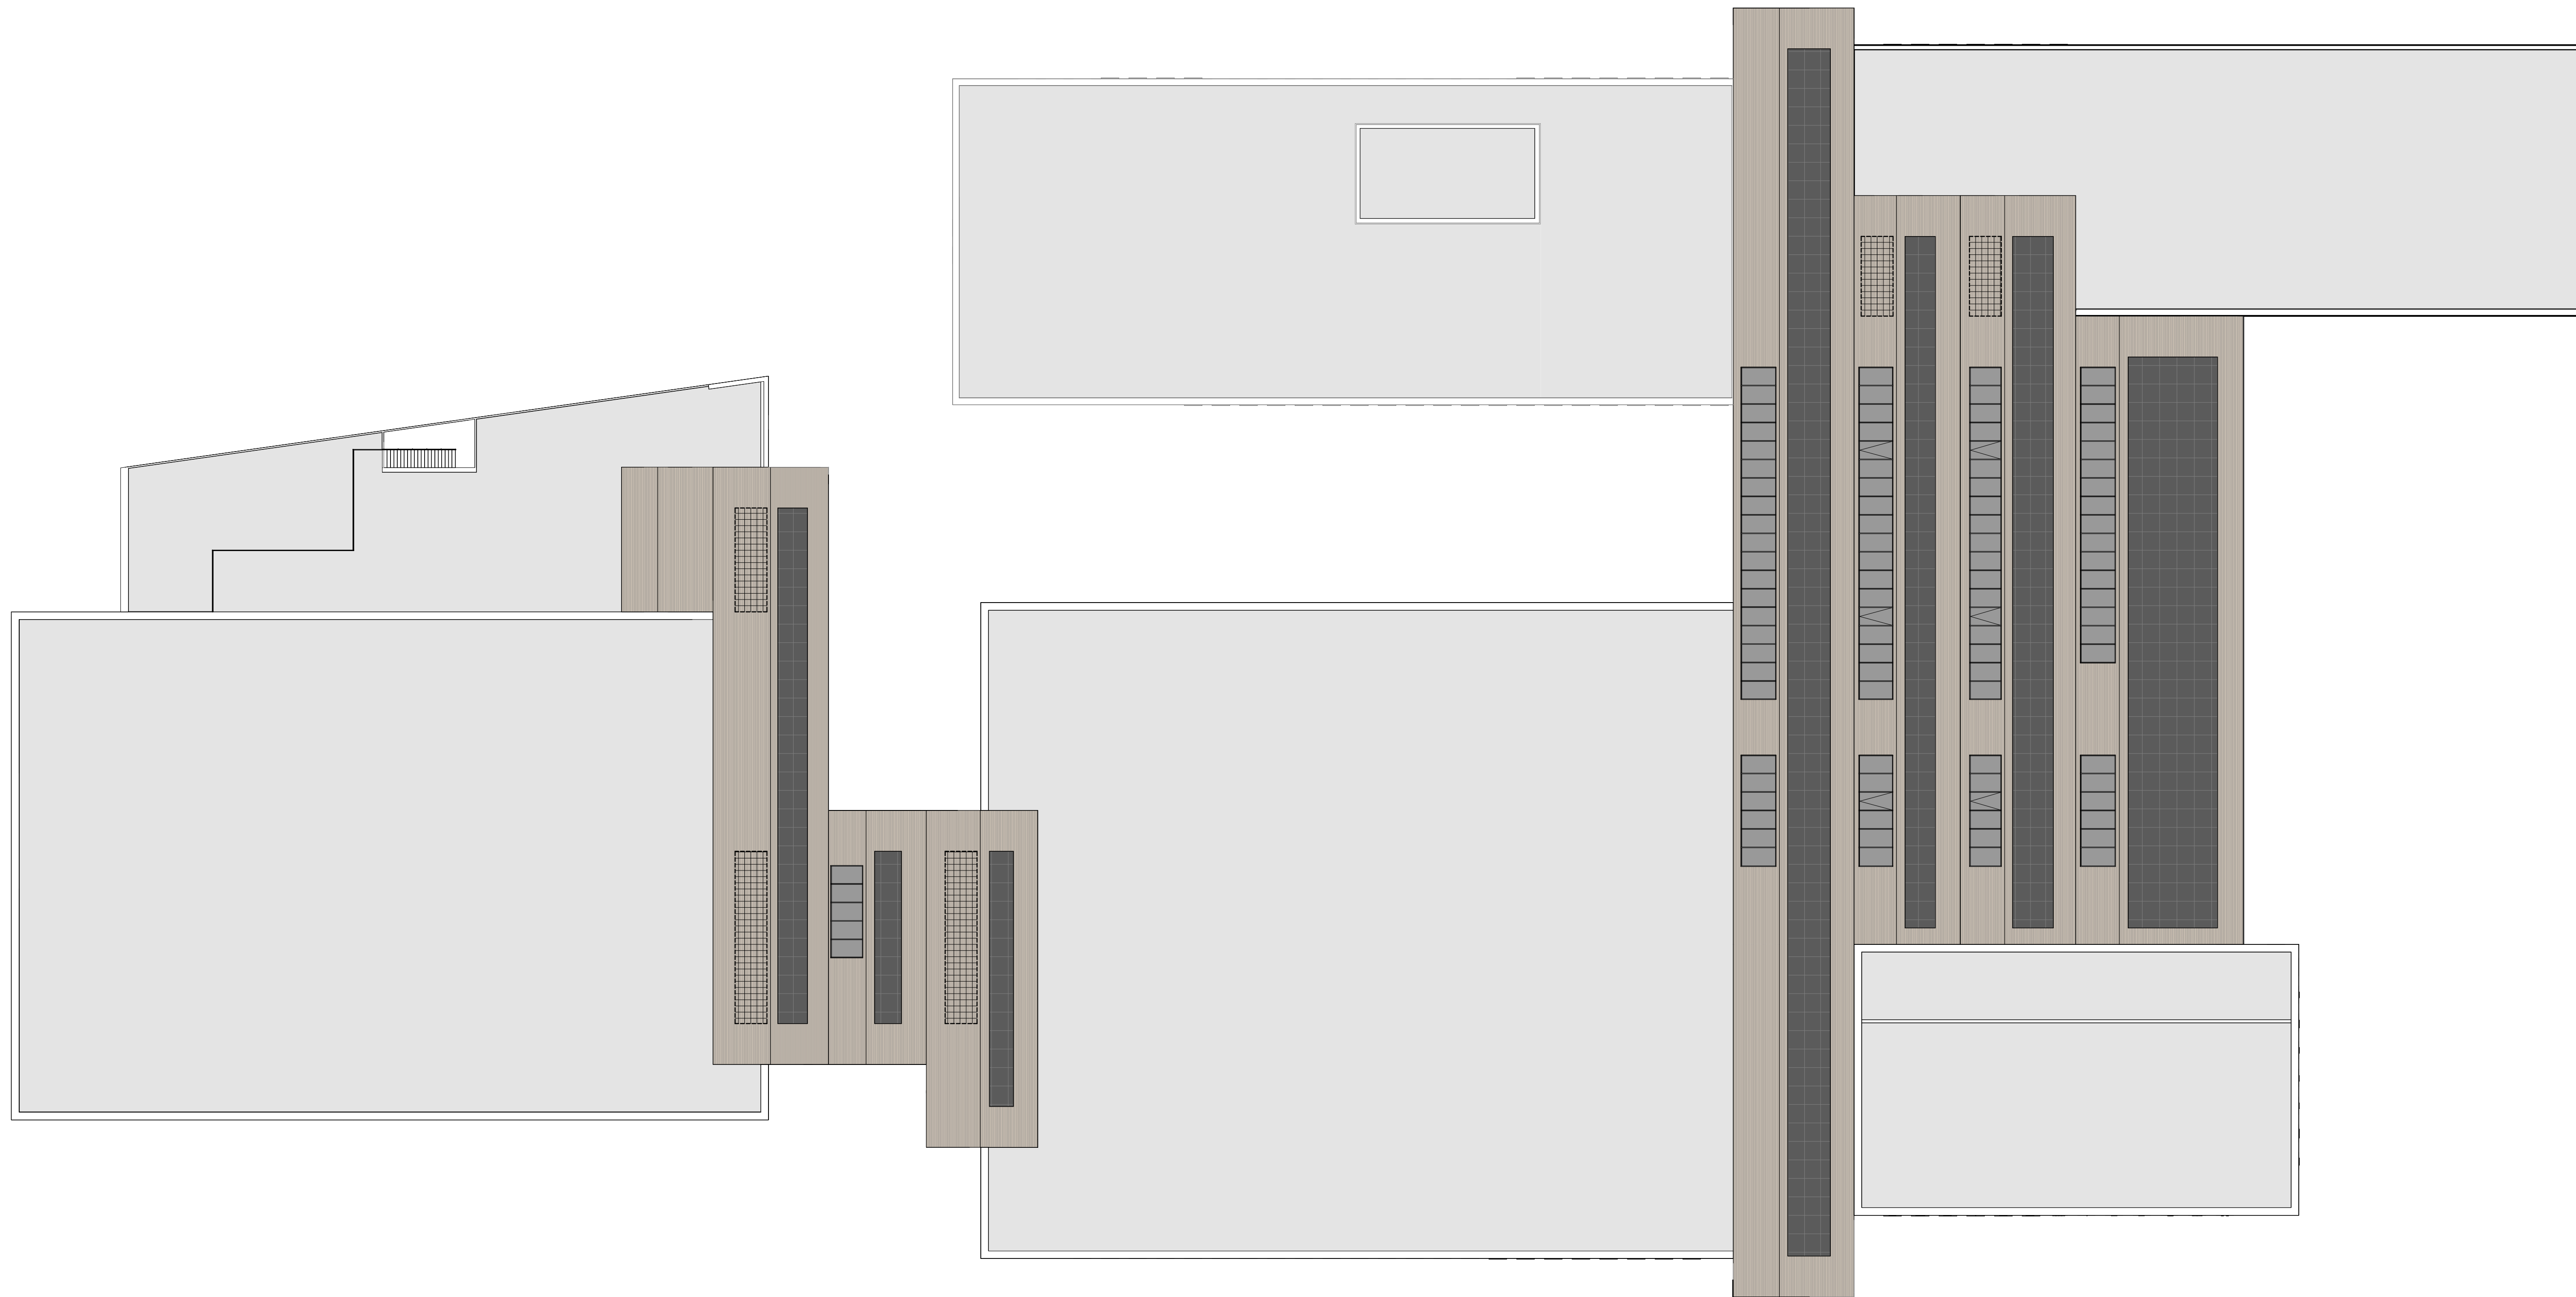


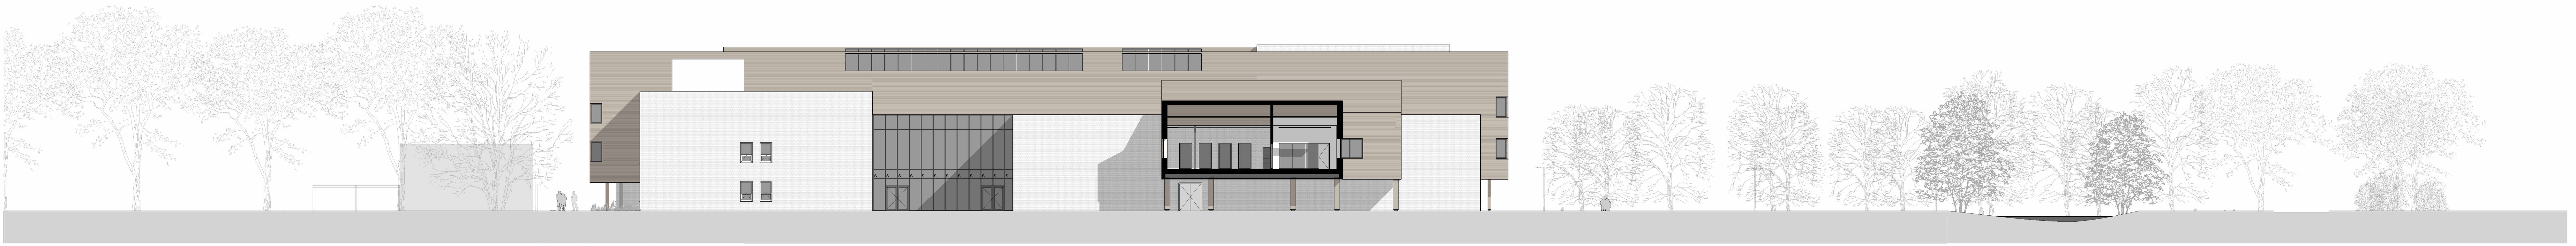

Noordgevel B





Oostgevel B

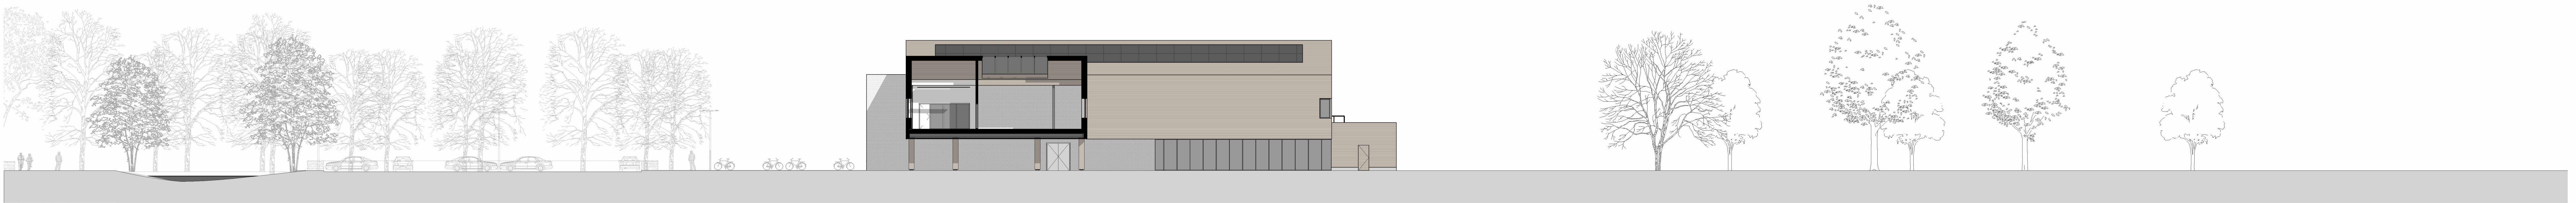


Zuidgevel B




Westgevel B

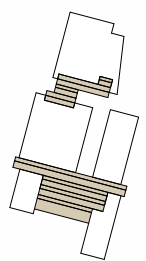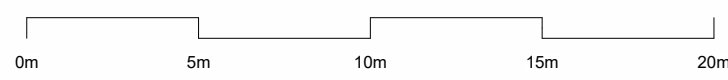


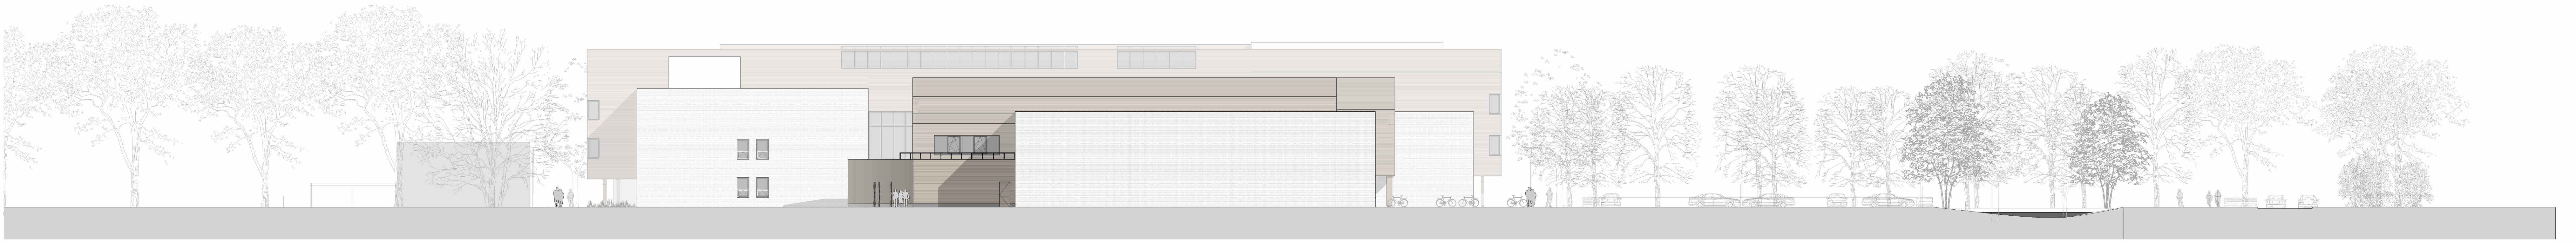


Noordgevel A

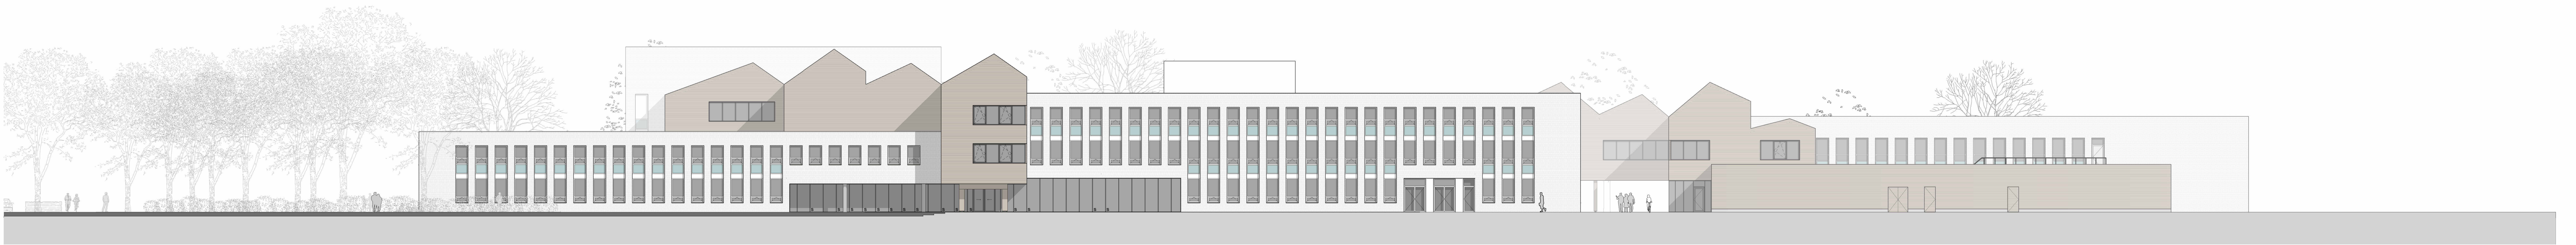



Oostgevel A

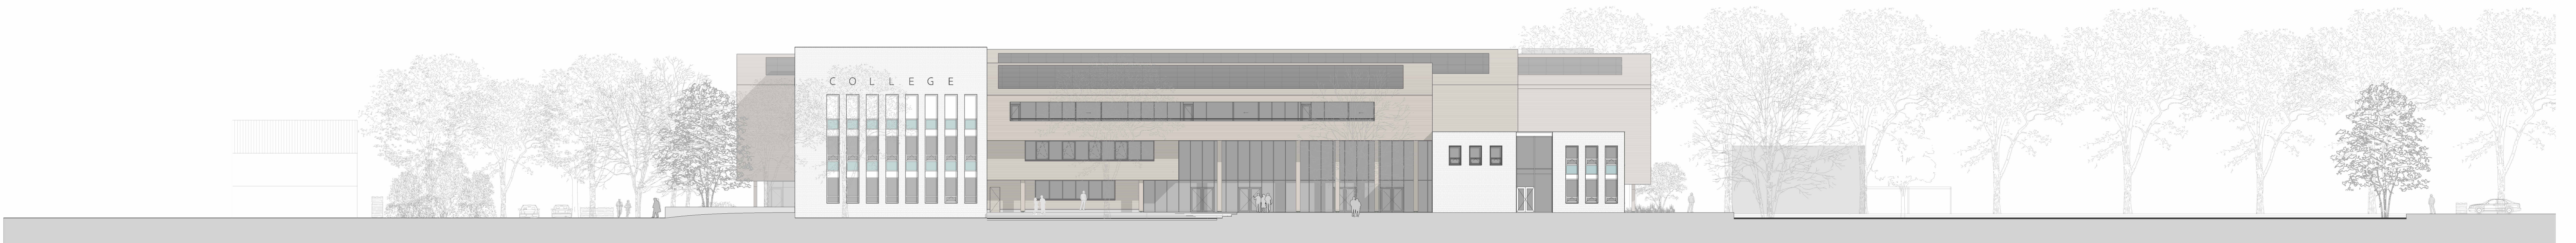

Zuidgevel A

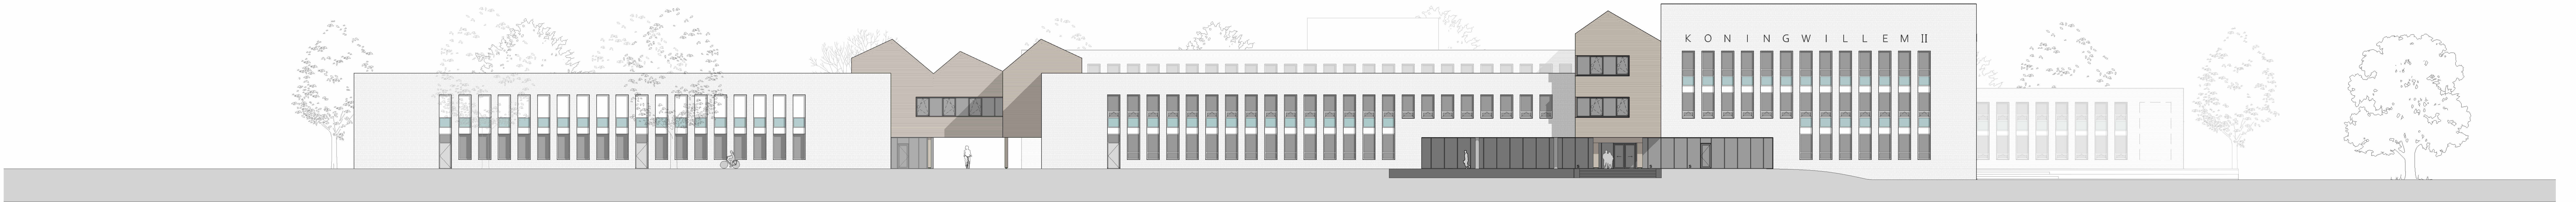

Westgevel A

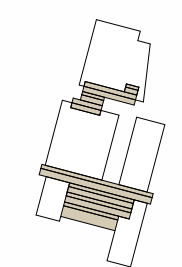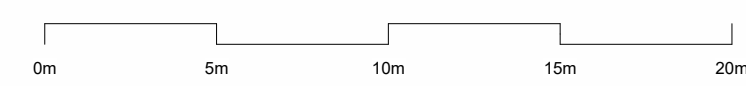

Gevelaanzichten

1:200


SOVOT
Tilburg

Koning Willem 2 College


P1001

1628


architecten **en en**
architecten en ingenieurs

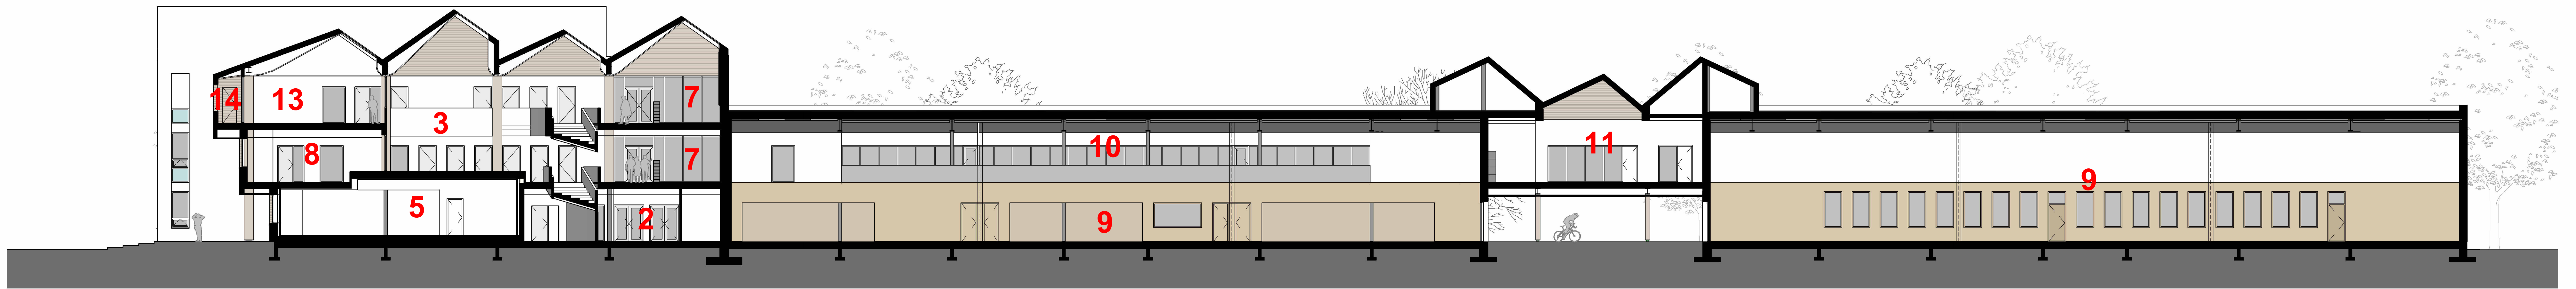


Doorsnede A

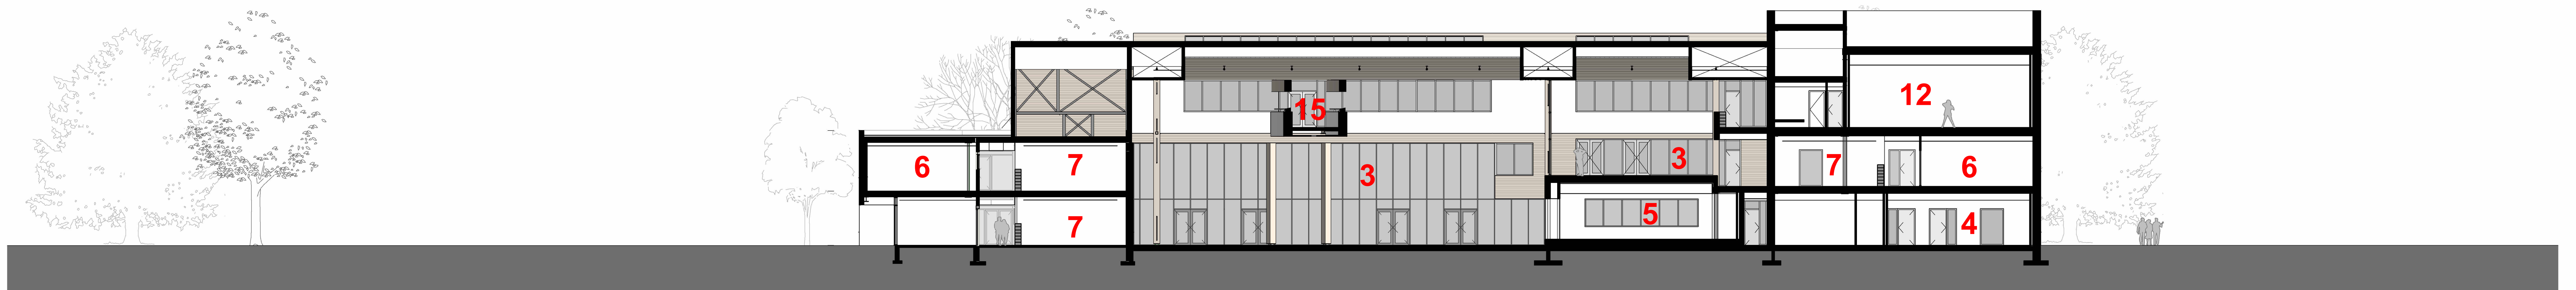


Doorsnede B

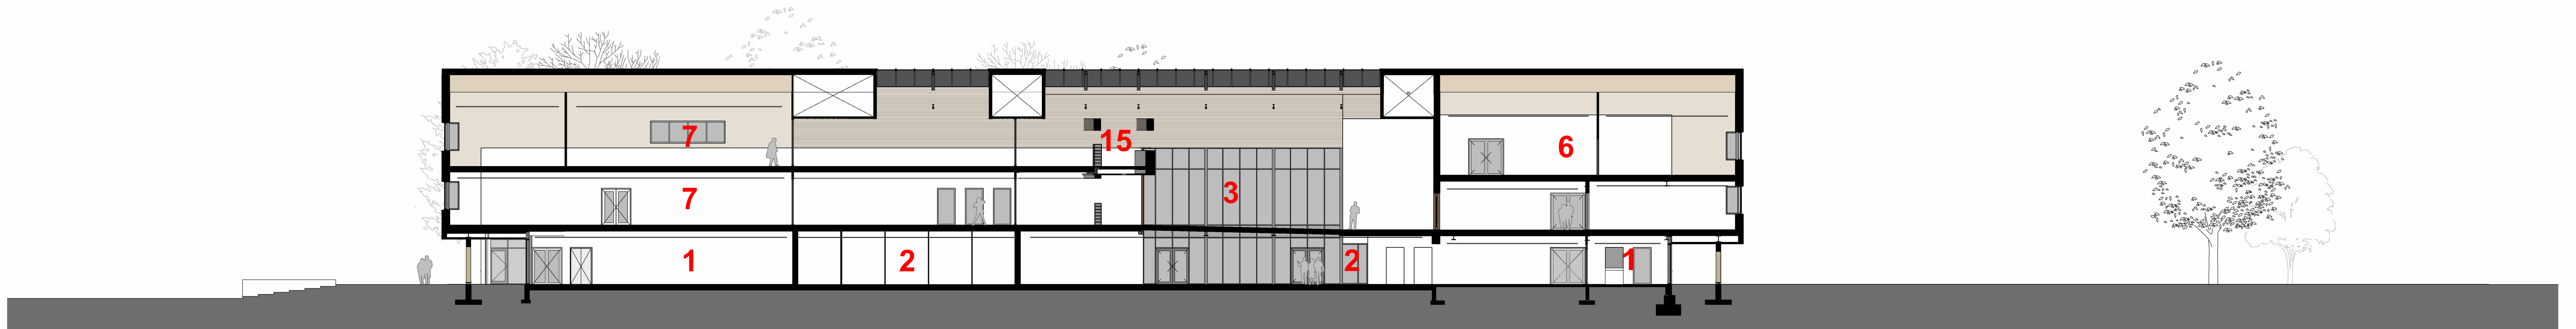

Doorsnede C

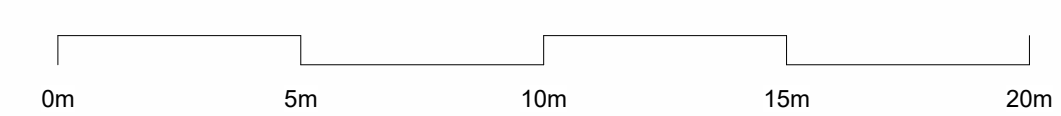

- | | | |
|--------------------------|-------------------|----------------------|
| 1 Entree | 6 Onderwijsruimte | 11 Sport |
| 2 Hal/Garderobe/Catering | 7 Onderwijsplein | 12 Dans |
| 3 Aula | 8 Teamkamer | 13 Beeldende Vorming |
| 4 Muziek | 9 Sporthal | 14 Balkon |
| 5 Drama | 10 Tribune | 15 Loopbrug |

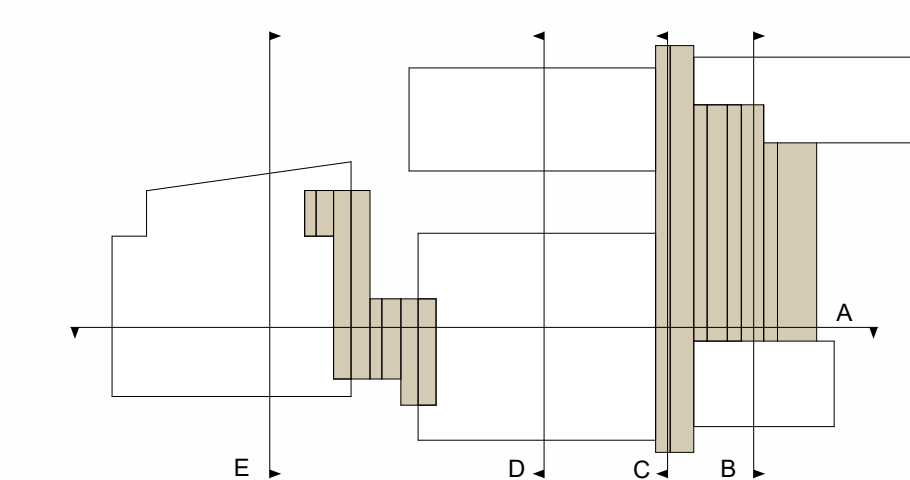

Tekening
Doorsnedes A-B-C

Schaal
1:200

Opdrachtgever
SOVOT
Tilburg


Project
Koning Willem 2 College

Tekeningnummer
P2001

Projectnummer
1628

www.architecten-en-en.nl


architecten **en en**
architecten en ingenieurs

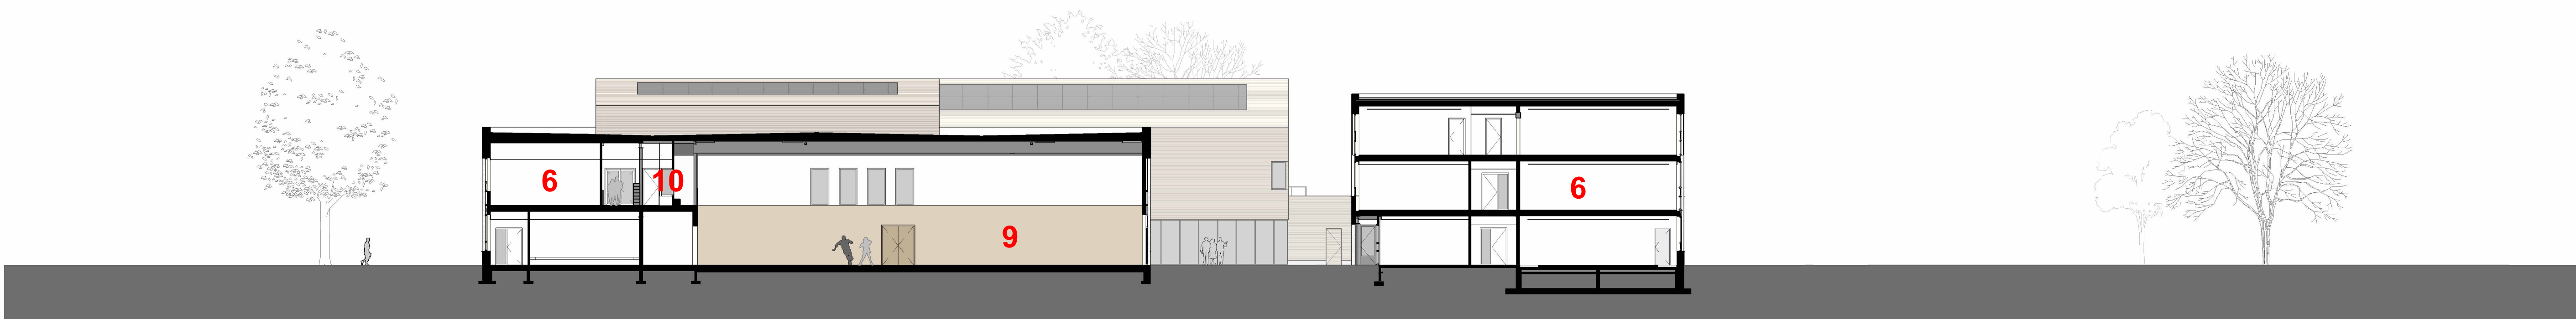

Doorsnede D - gymzaal nieuwbouw



Doorsnede E - gymzaal gemeente

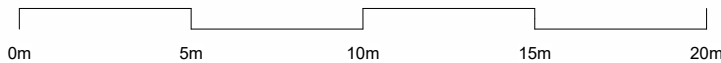

- | | | |
|--------------------------|-------------------|----------------------|
| 1 Entree | 6 Onderwijsruimte | 11 Sport |
| 2 Hal/Garderobe/Catering | 7 Onderwijsplein | 12 Dans |
| 3 Aula | 8 Teamkamer | 13 Beeldende Vorming |
| 4 Muziek | 9 Sporthal | 14 Balkon |
| 5 Drama | 10 Tribune | 15 Loopbrug |

