





bouwman
swinkels
architecten

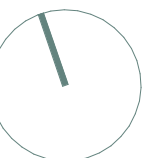

Nieuwbouw Beneluxlaan Tilburg - De Wever

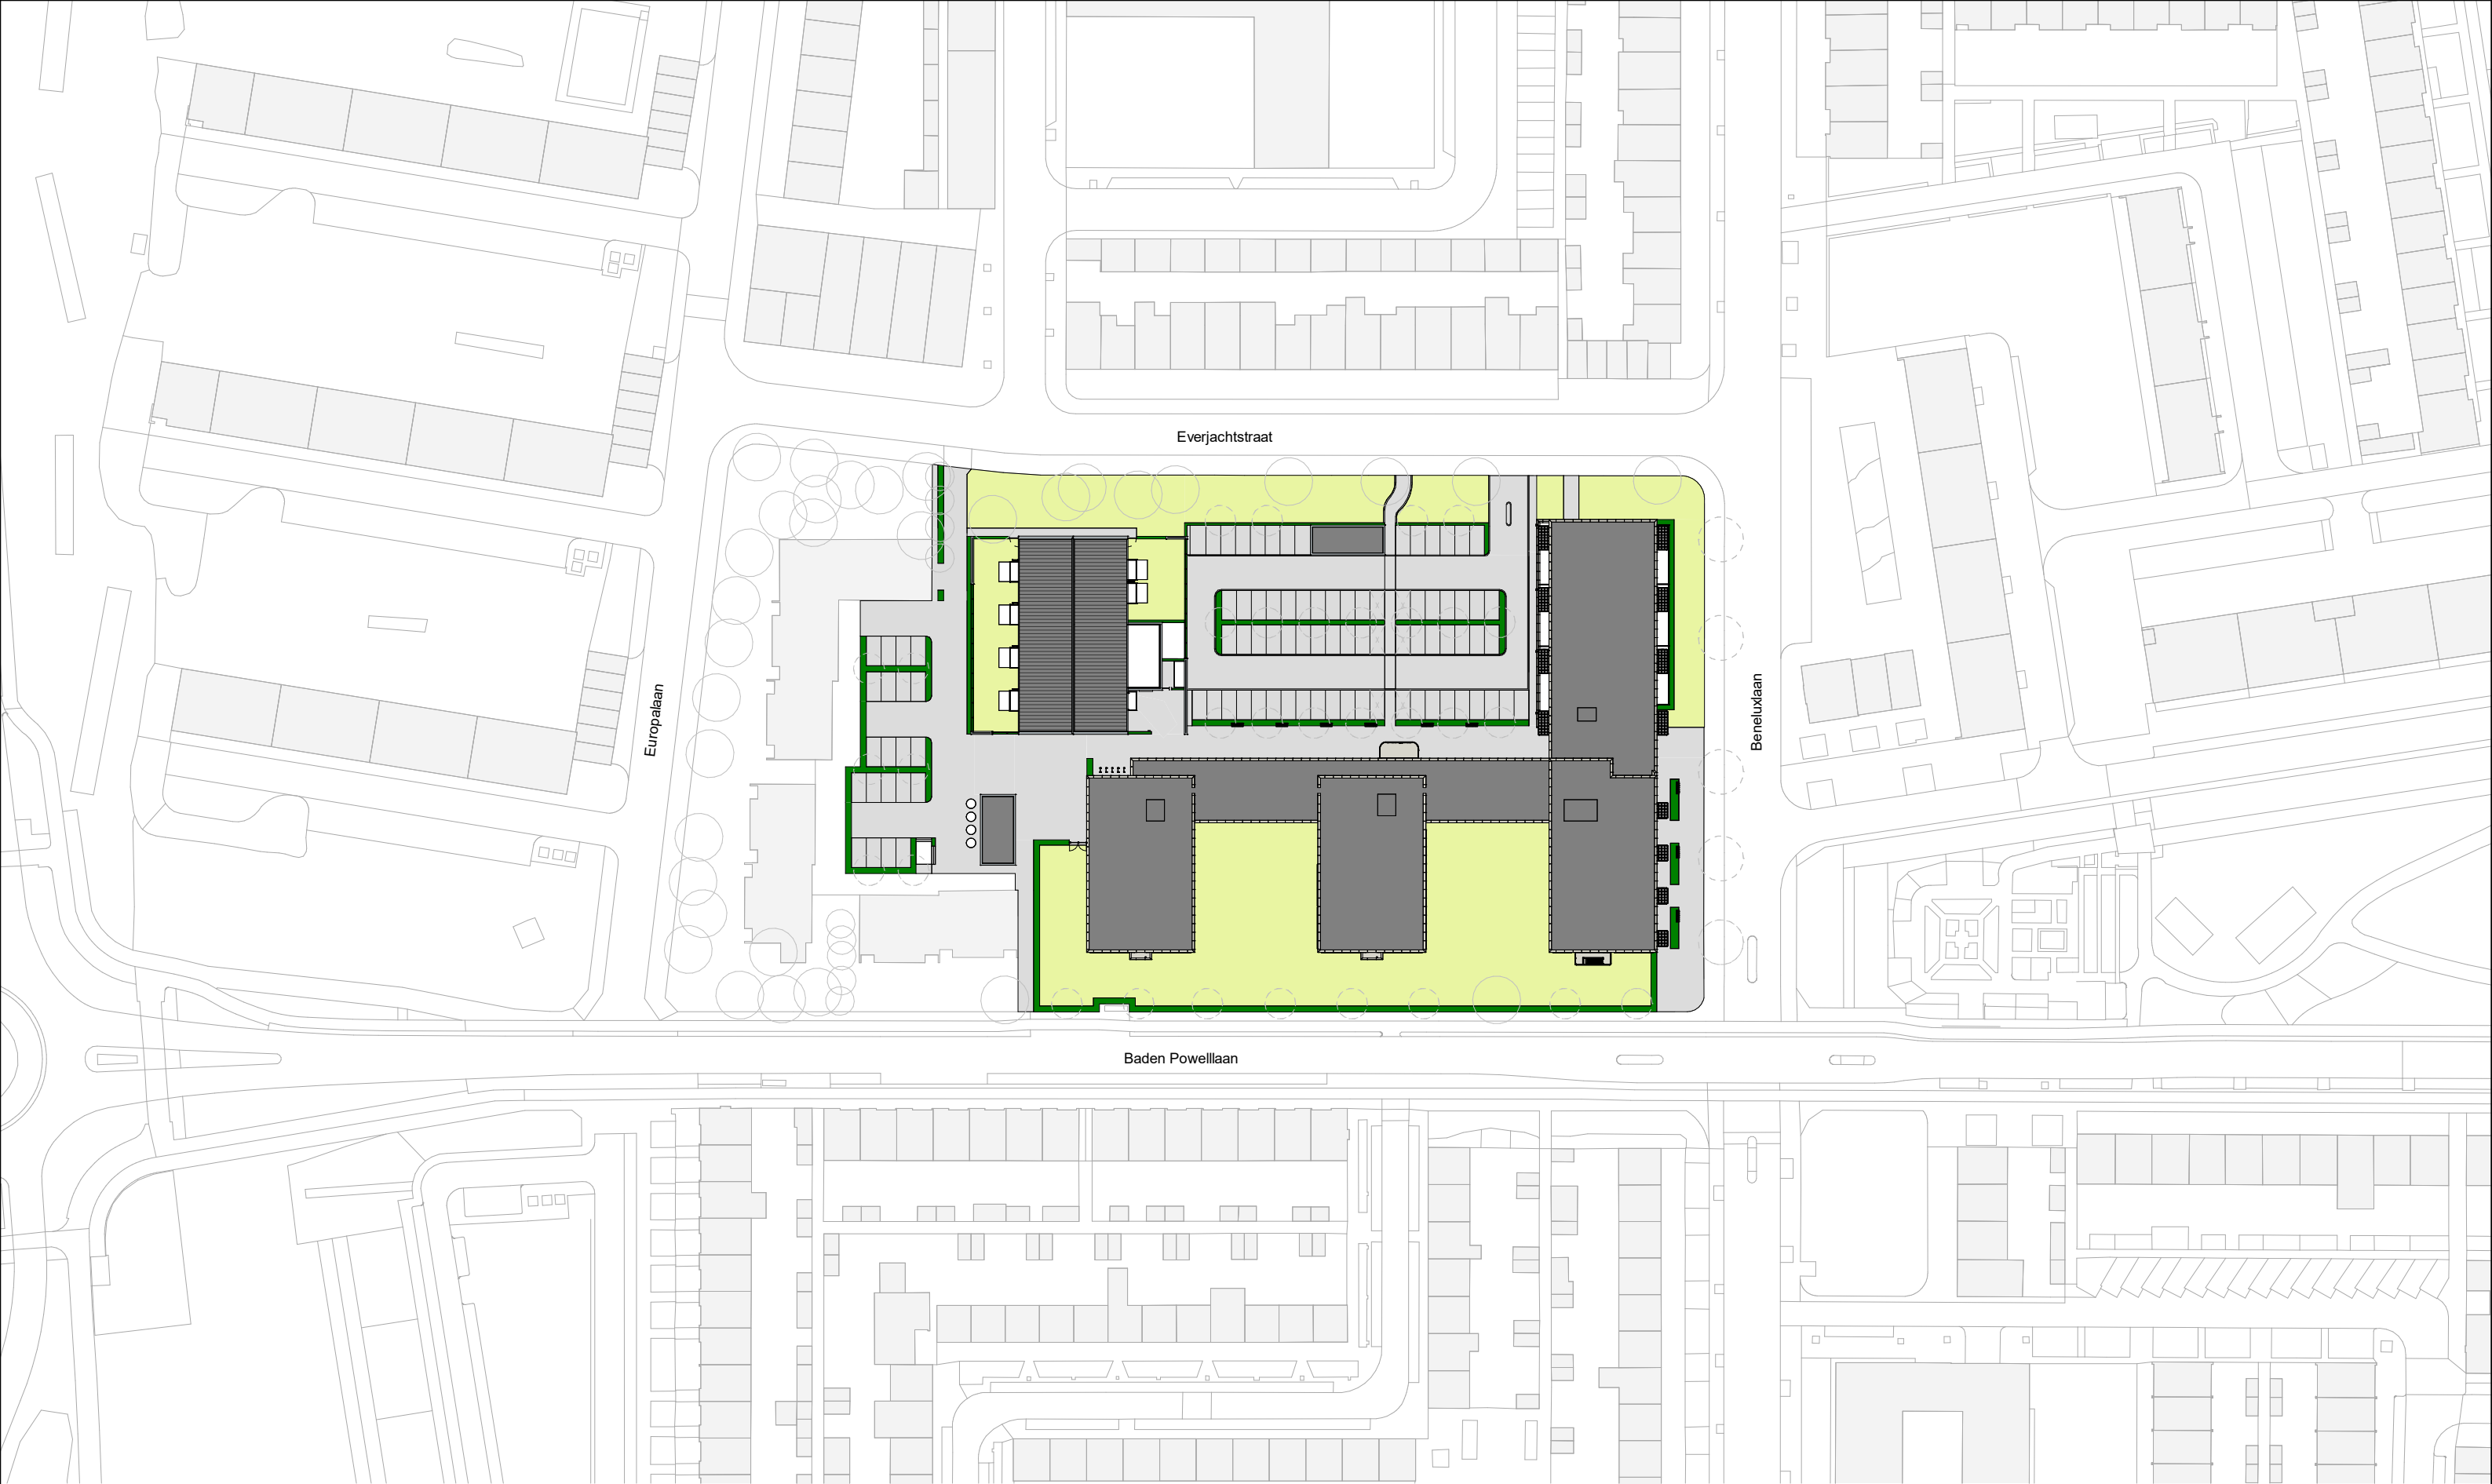

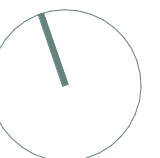


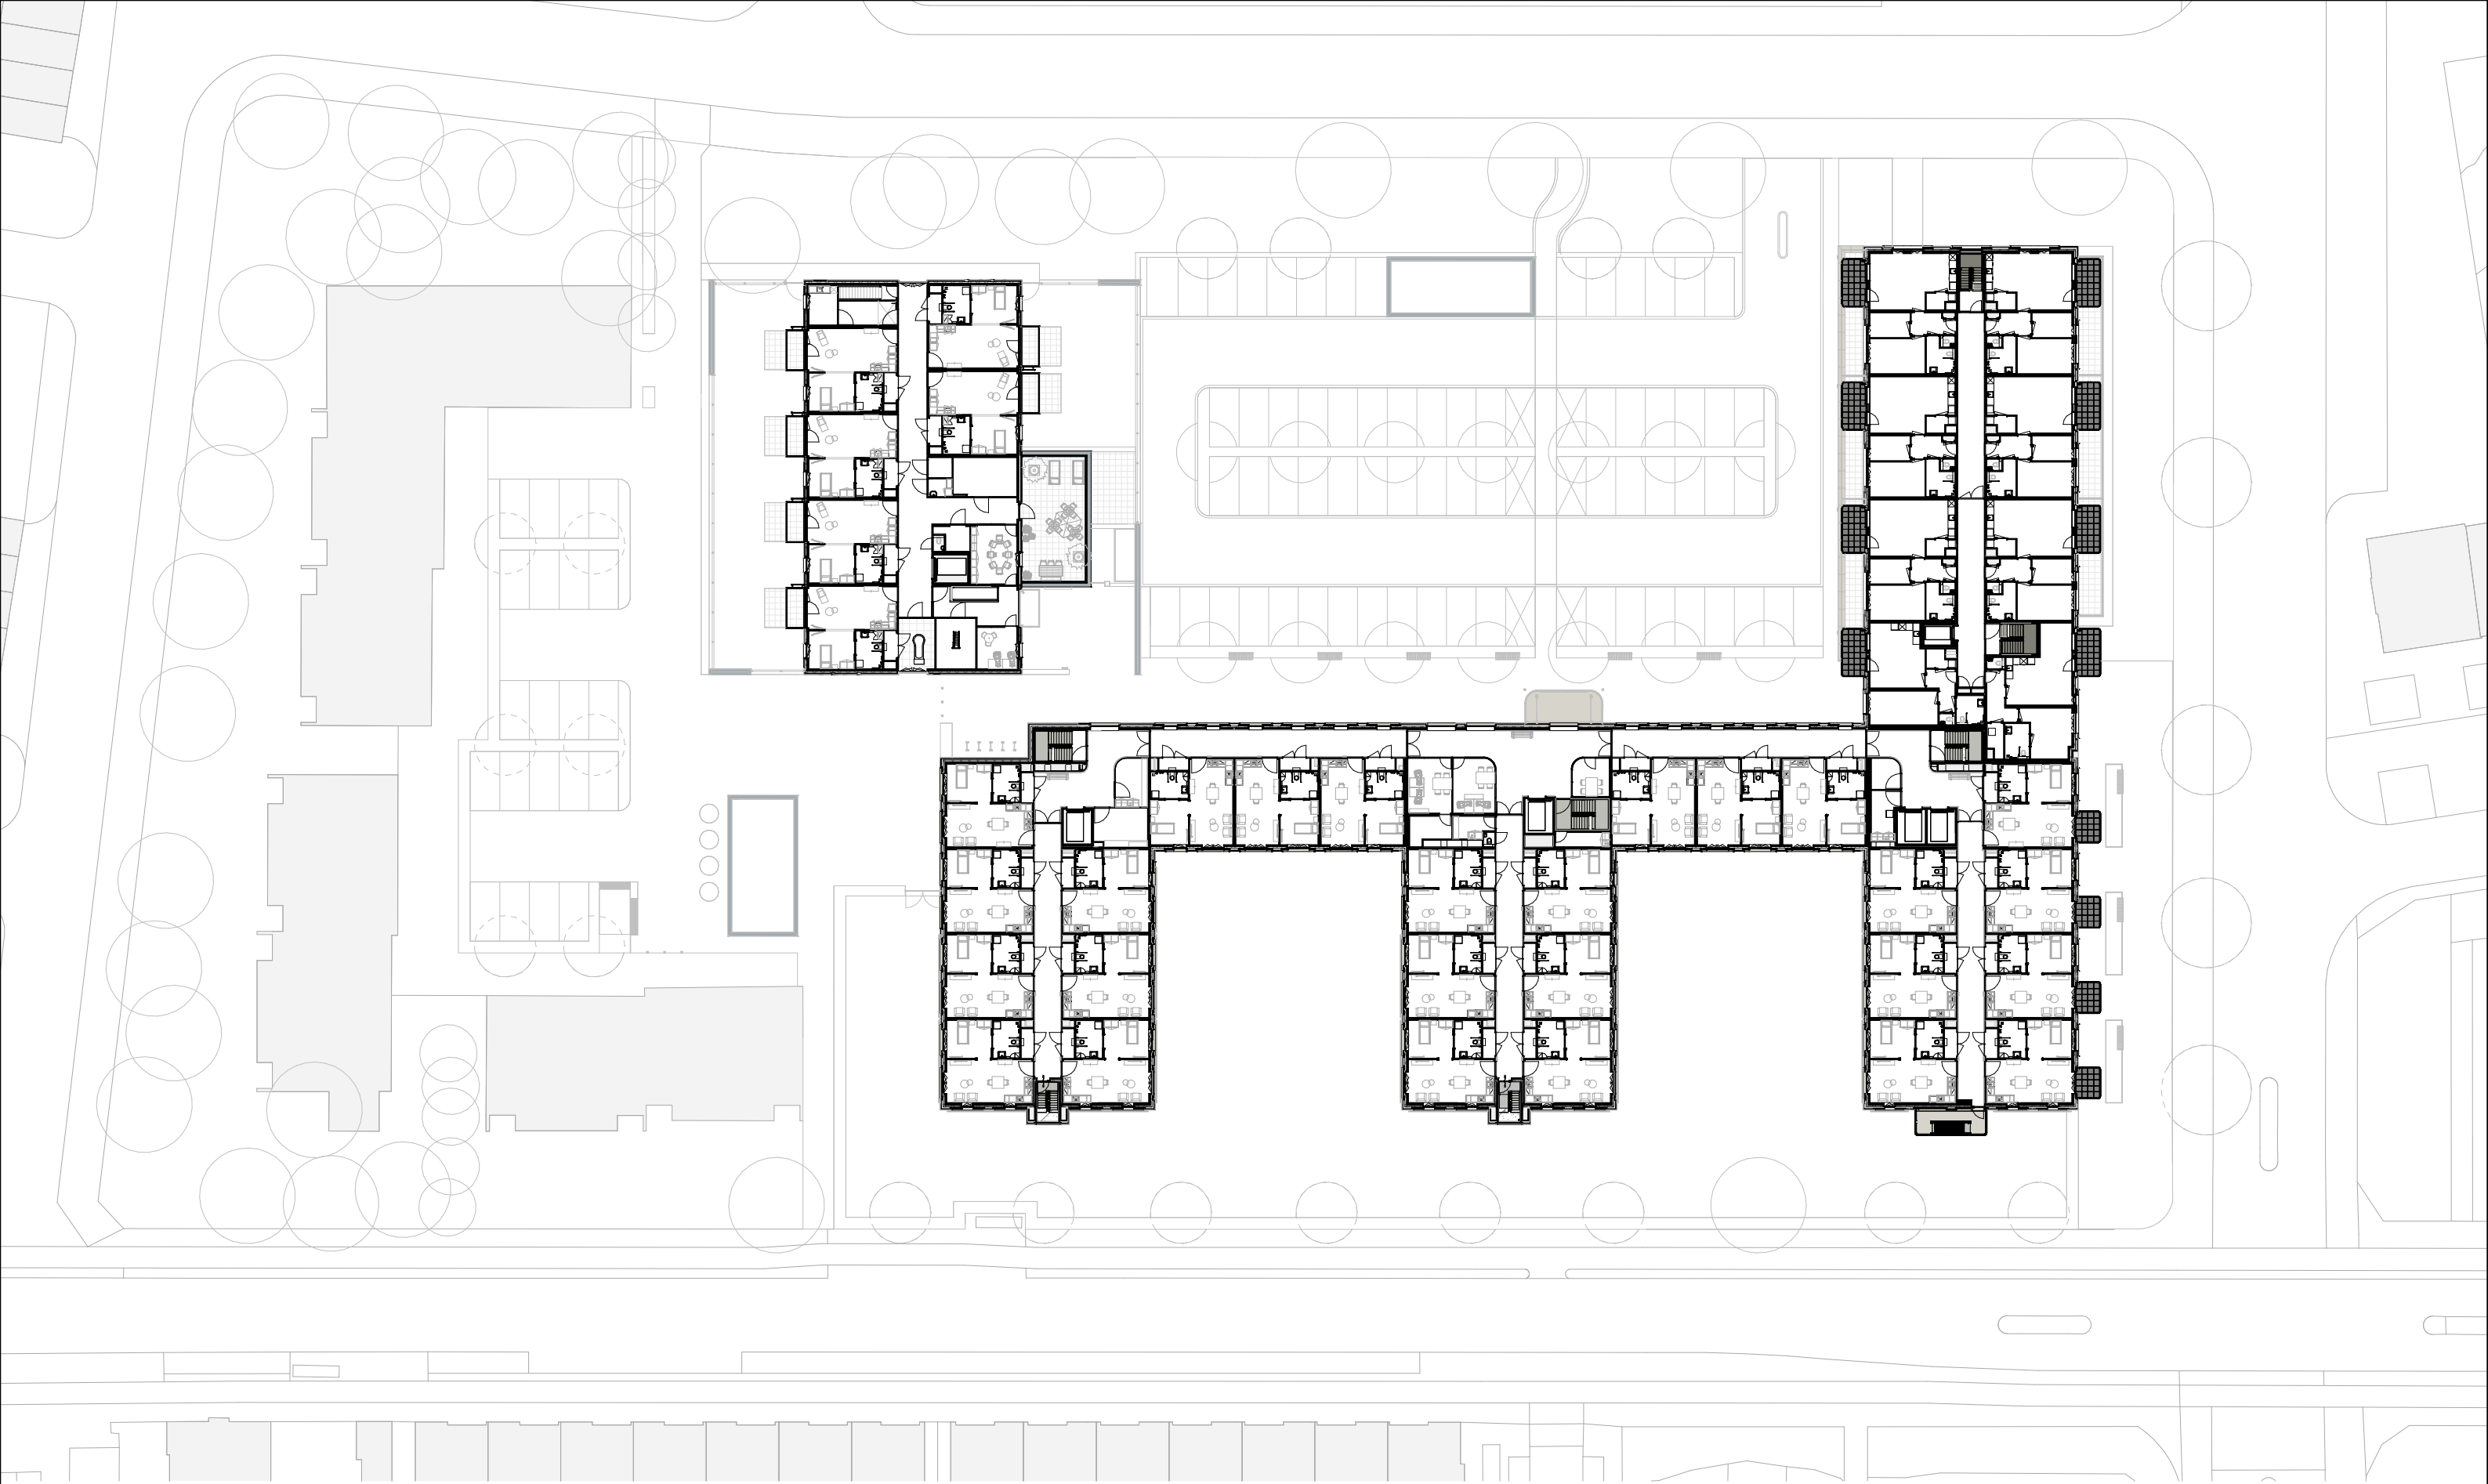

bouwman
swinkels
architecten

De Ring 6
5261 LM Vught
073 6412133
info@bouwmanswinkels.nl
www.bouwmanswinkels.nl

Nieuwbouw Beneluxlaan Tilburg
Verdieping
1:500

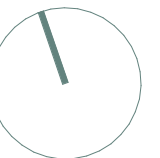



noordgevel (everjachtstraat)



zuidgevel (baden powelllaan)

bouwman
swinkels
architecten

De Ring 6
5261 LM Vught
073 6412133
info@bouwmanswinkels.nl
www.bouwmanswinkels.nl

Nieuwbouw Beneluxlaan Tilburg
Gevelaanzichten
1:350



westgevel (europalaan)



oostgevel (beneluxlaan)