


LUXE APPARTEMENTEN OUDE DIJK, TILBURG

BURO
013

FACTS

PROJECT	9 LUXE APPARTEMENTEN OUDE DIJK
PLAATS	TILBURG
OPDRACHTGEVER	VAN DER WEEGEN
AANNEMER	J.A. VAN GISBERGEN BV
CATEGORIE	WONEN, NIEUWBOUW
PROGRAMMA	9 APPARTEMENTEN MET EIGEN PARKING
OPPERVLAKTE	650 M² GO
JAAR	2024 OPGELEVERD




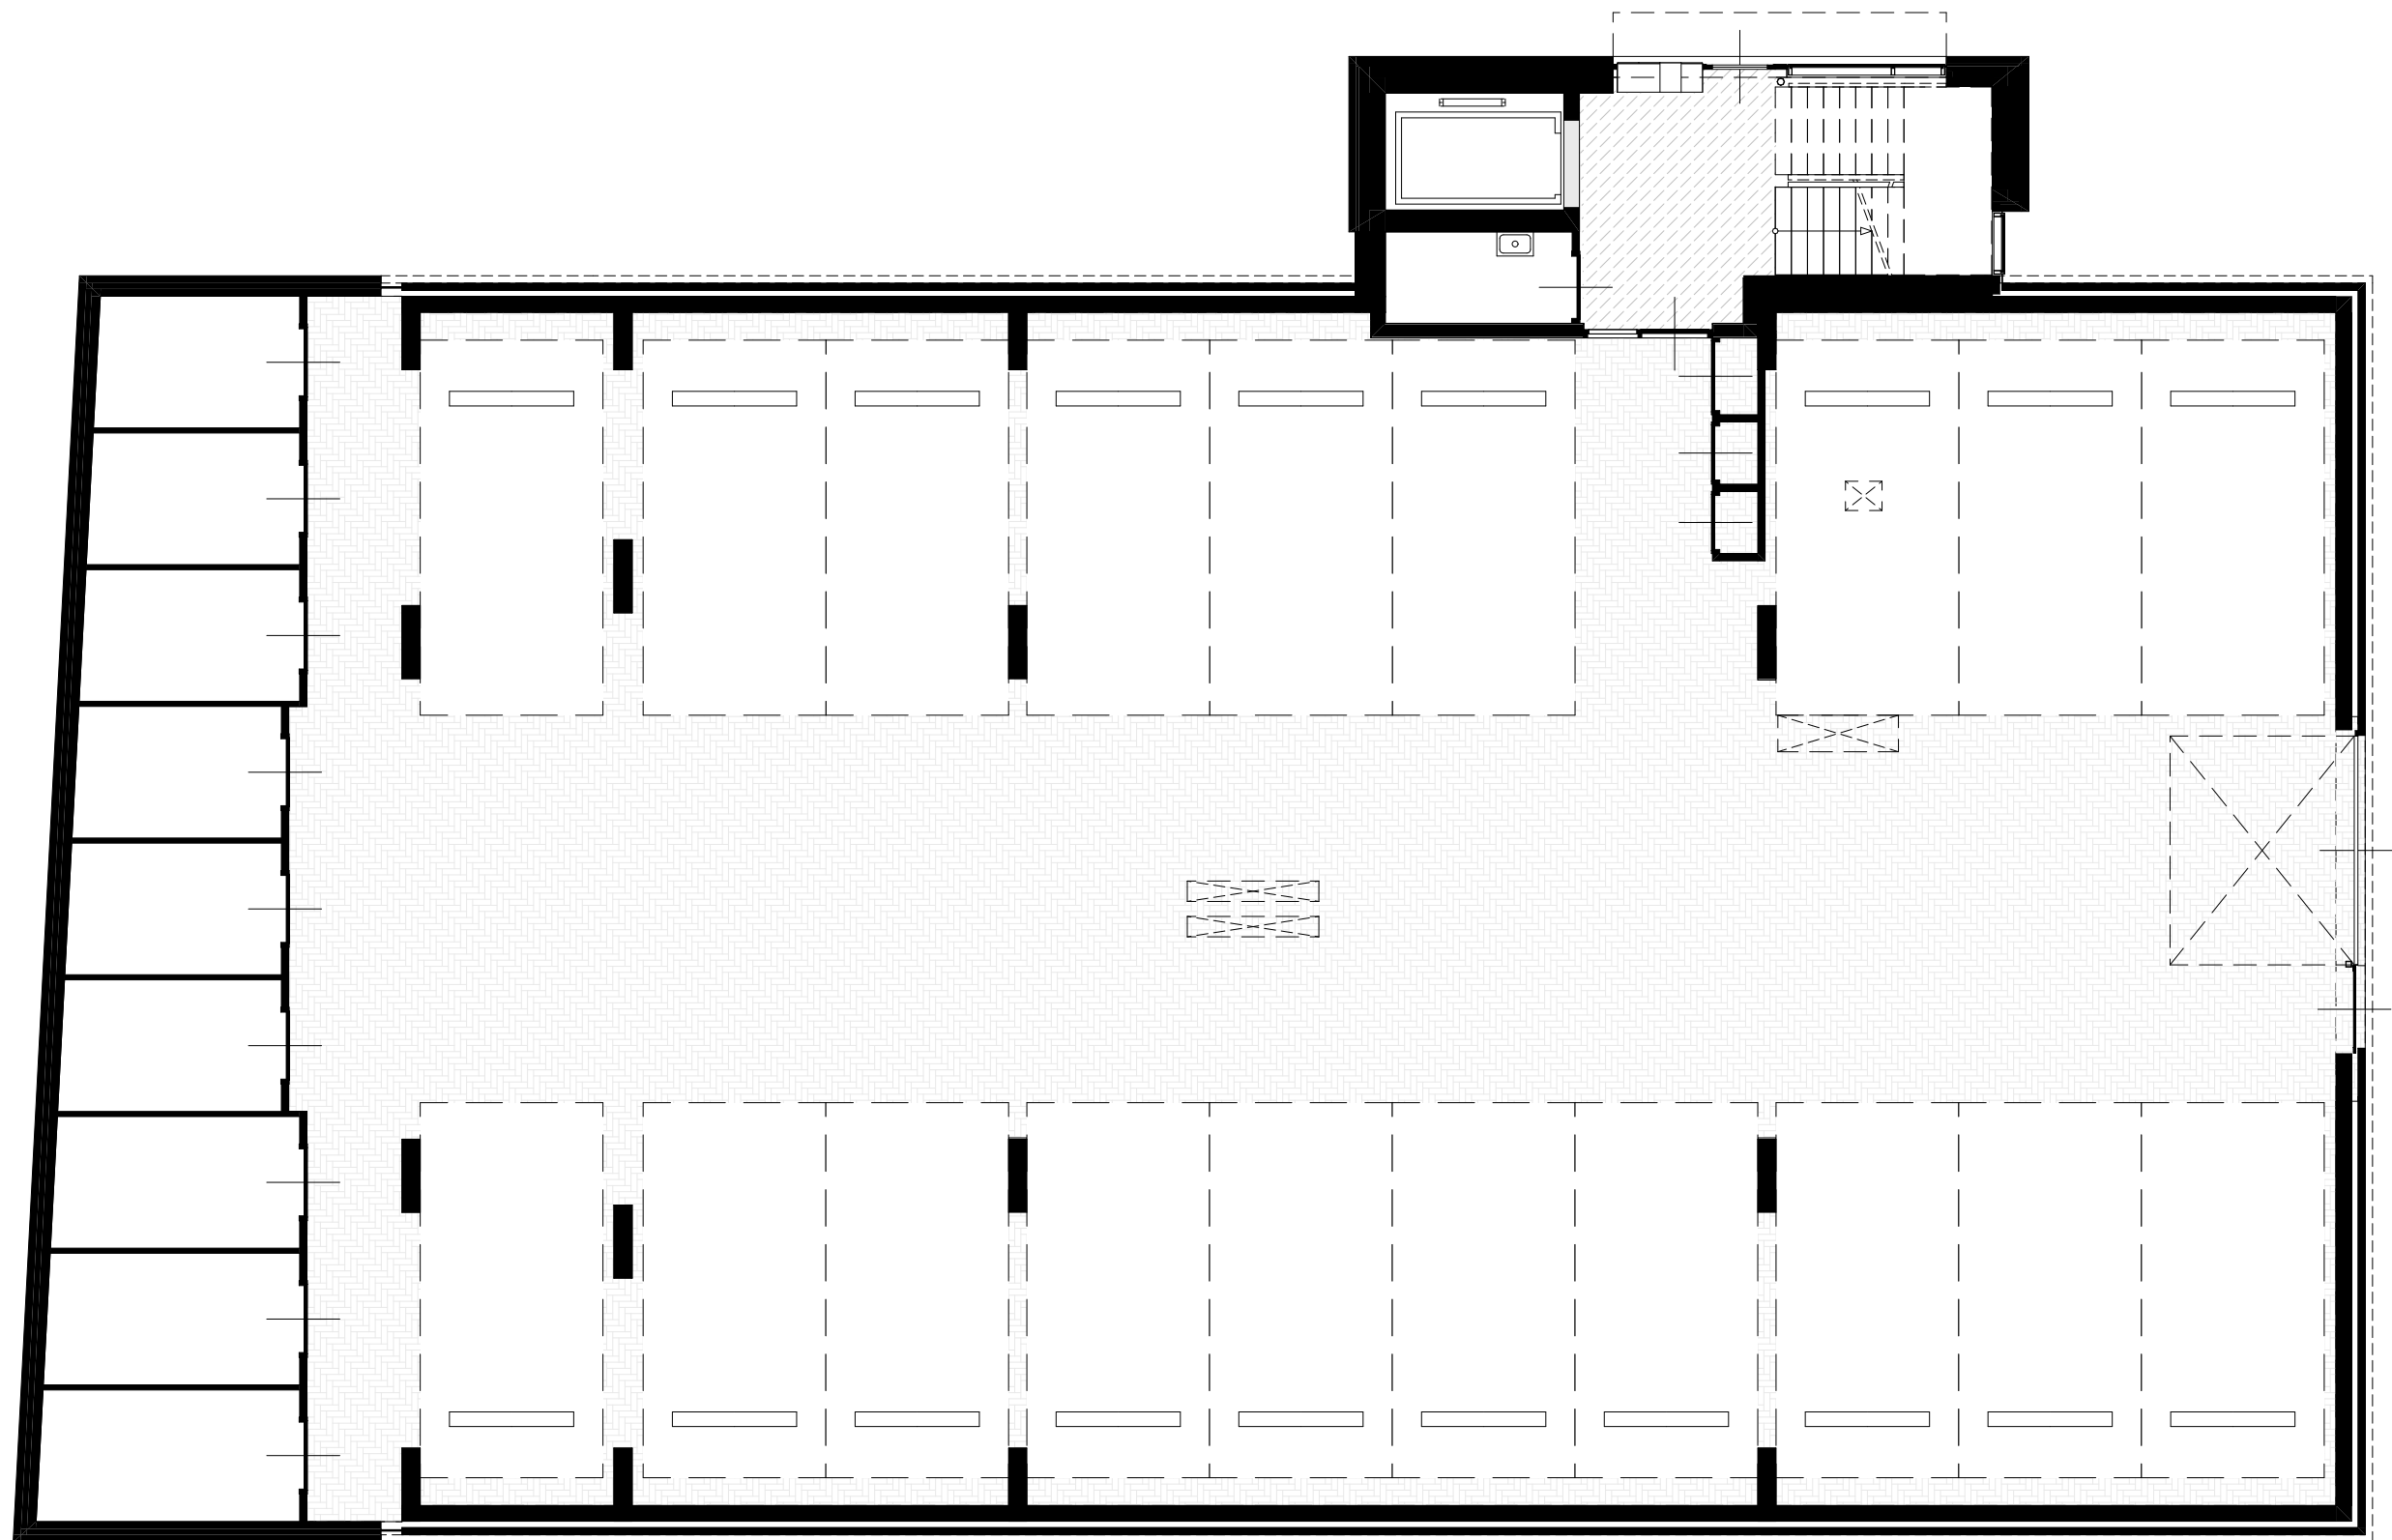



0




1

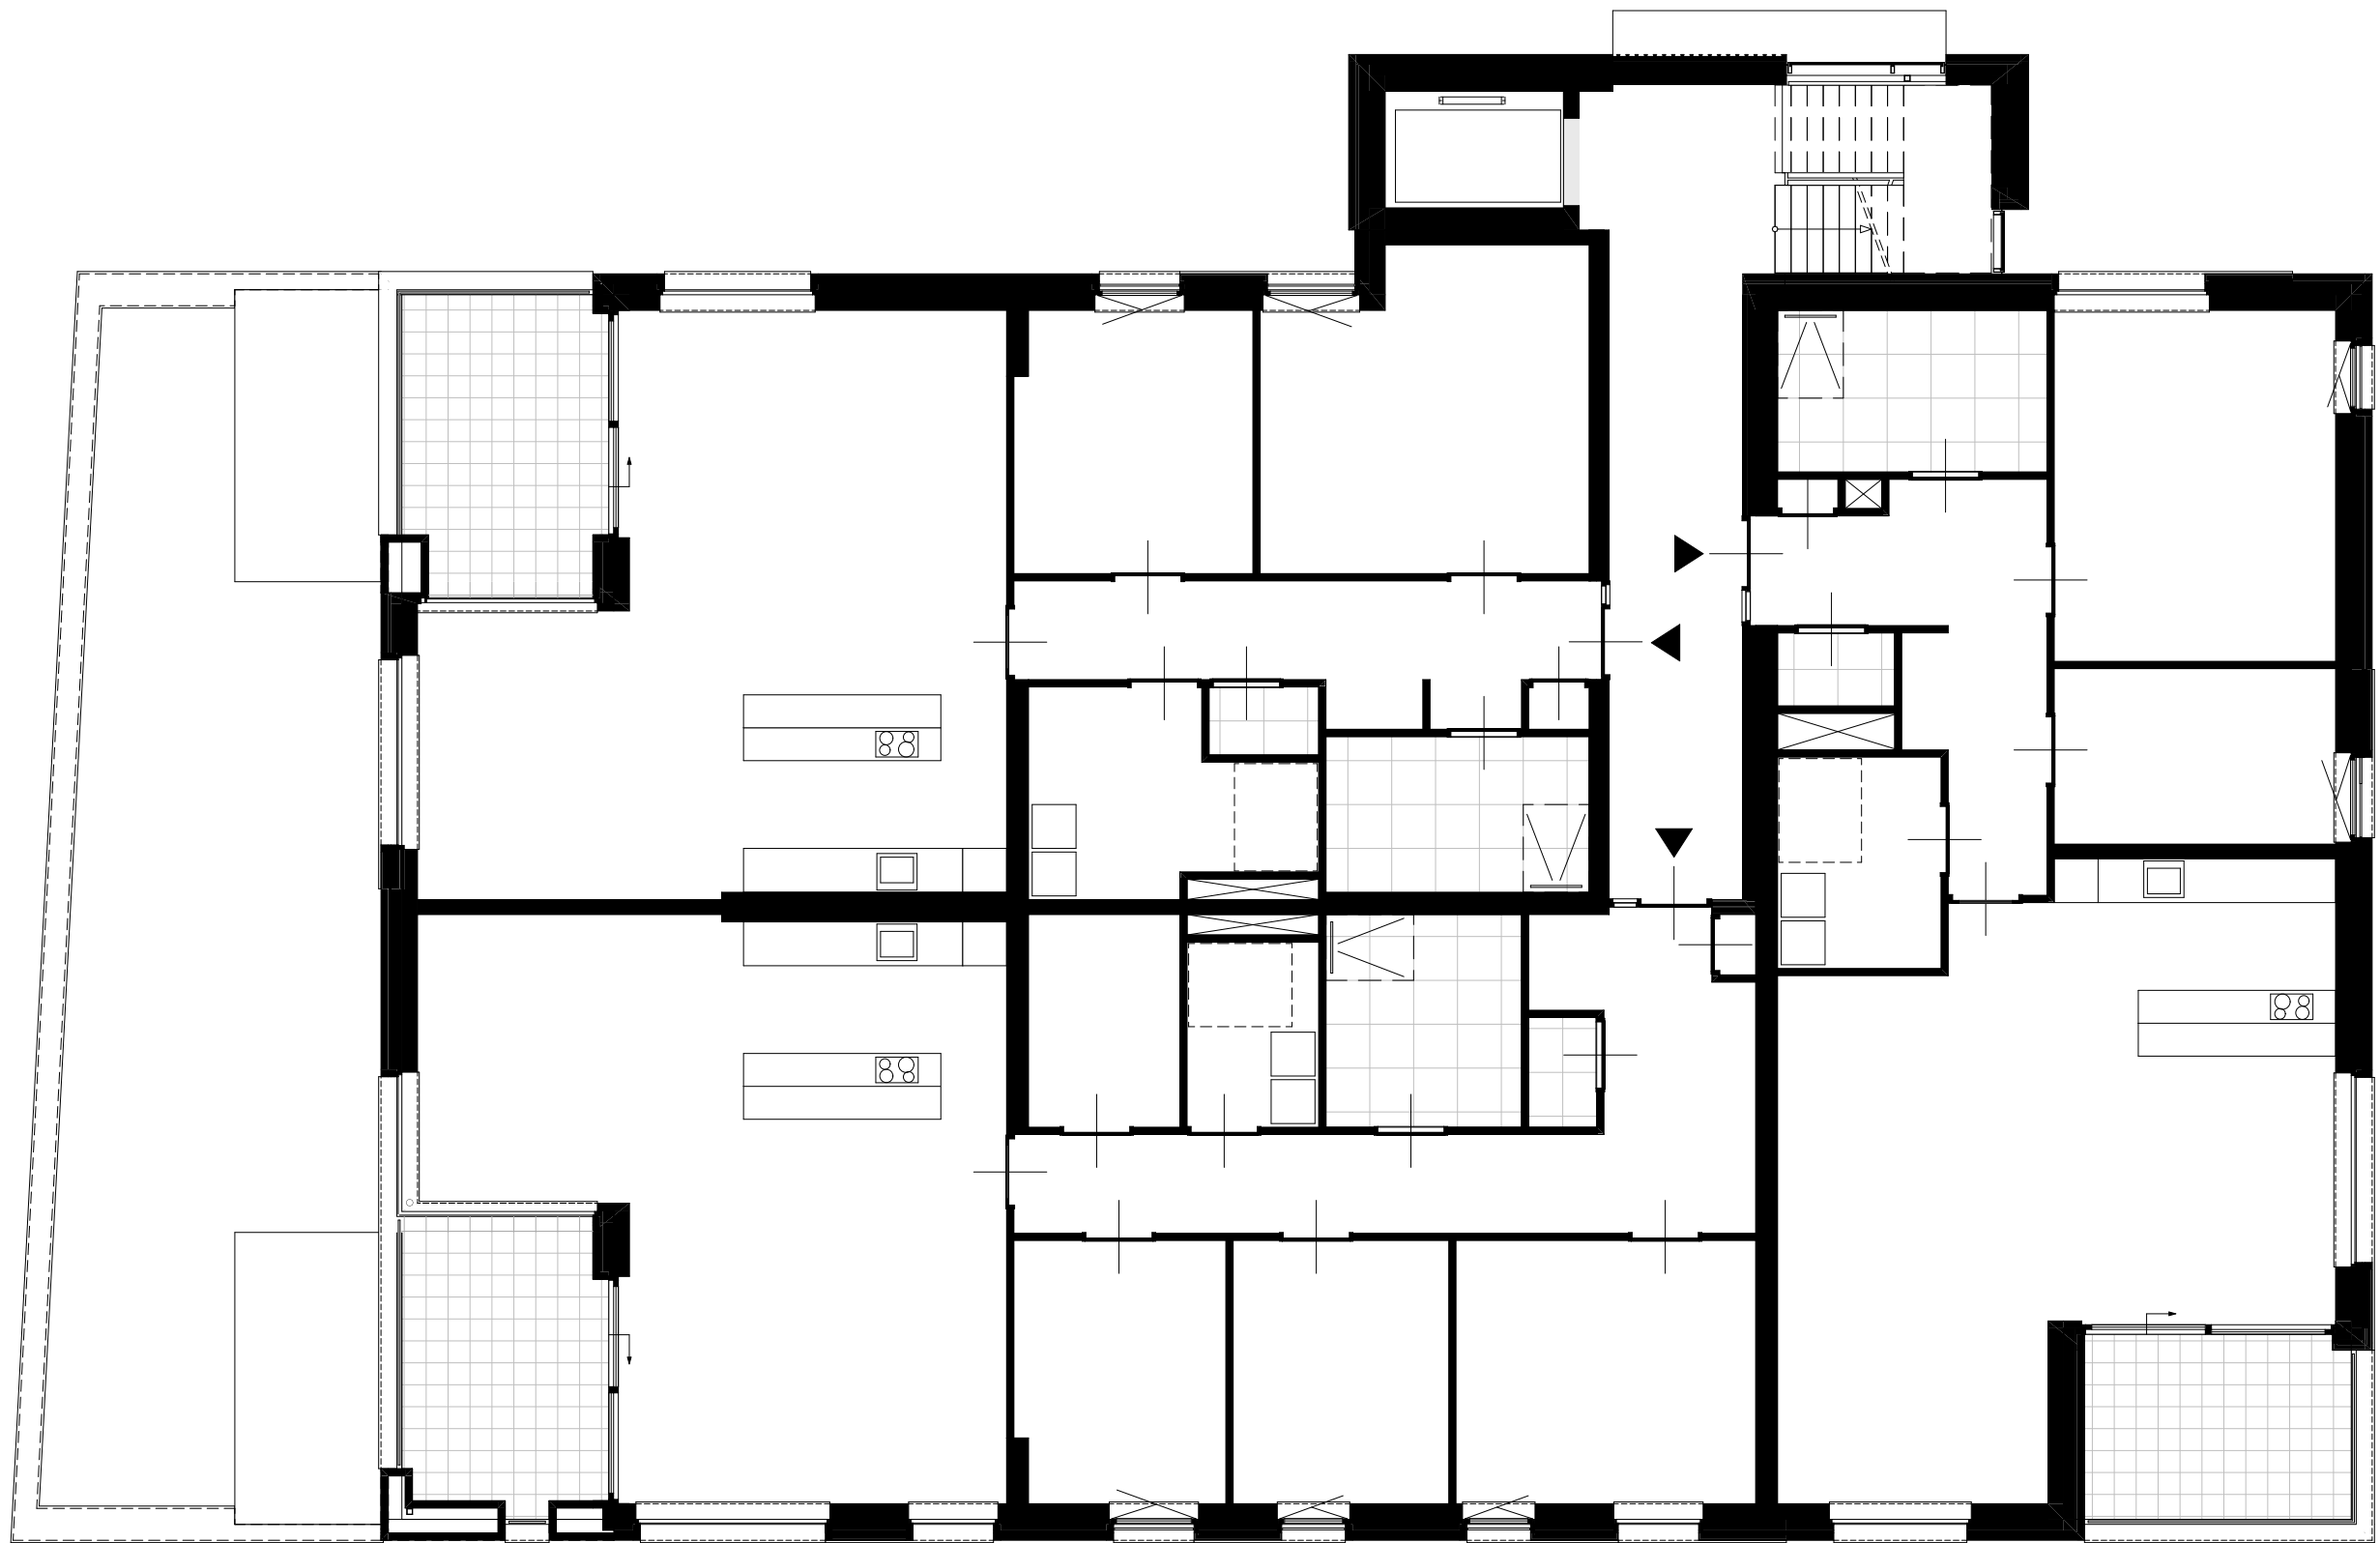

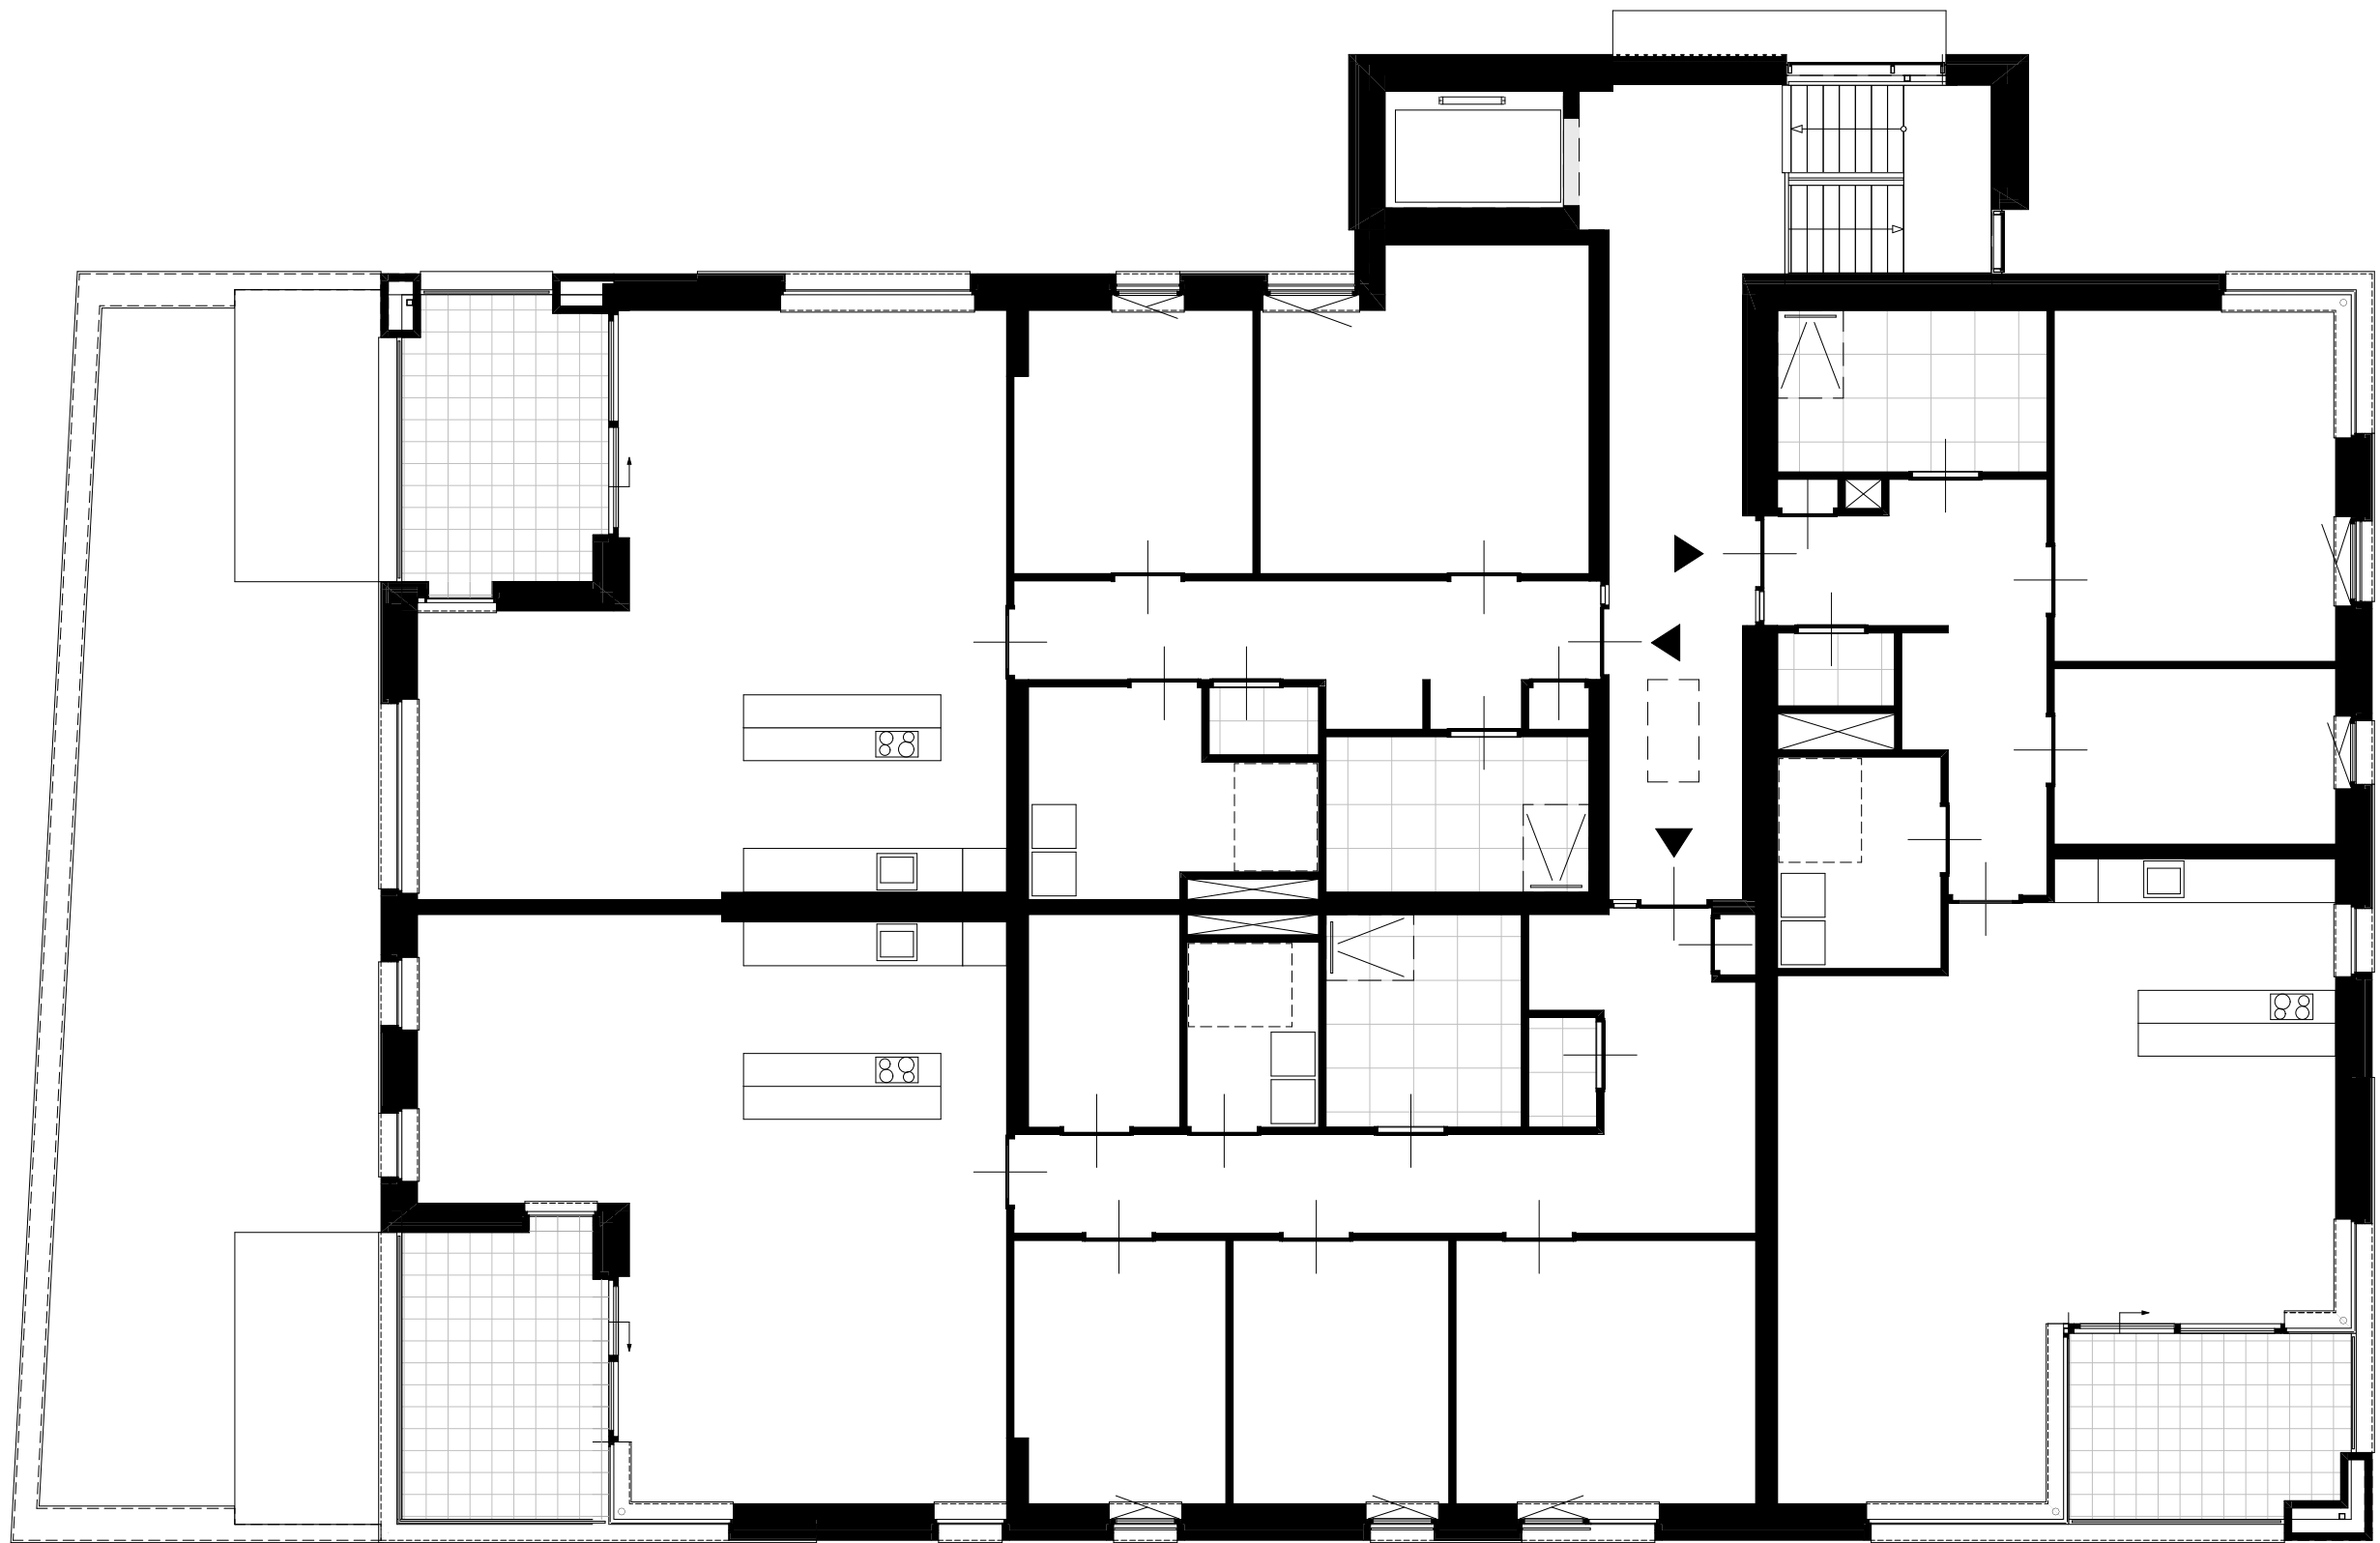


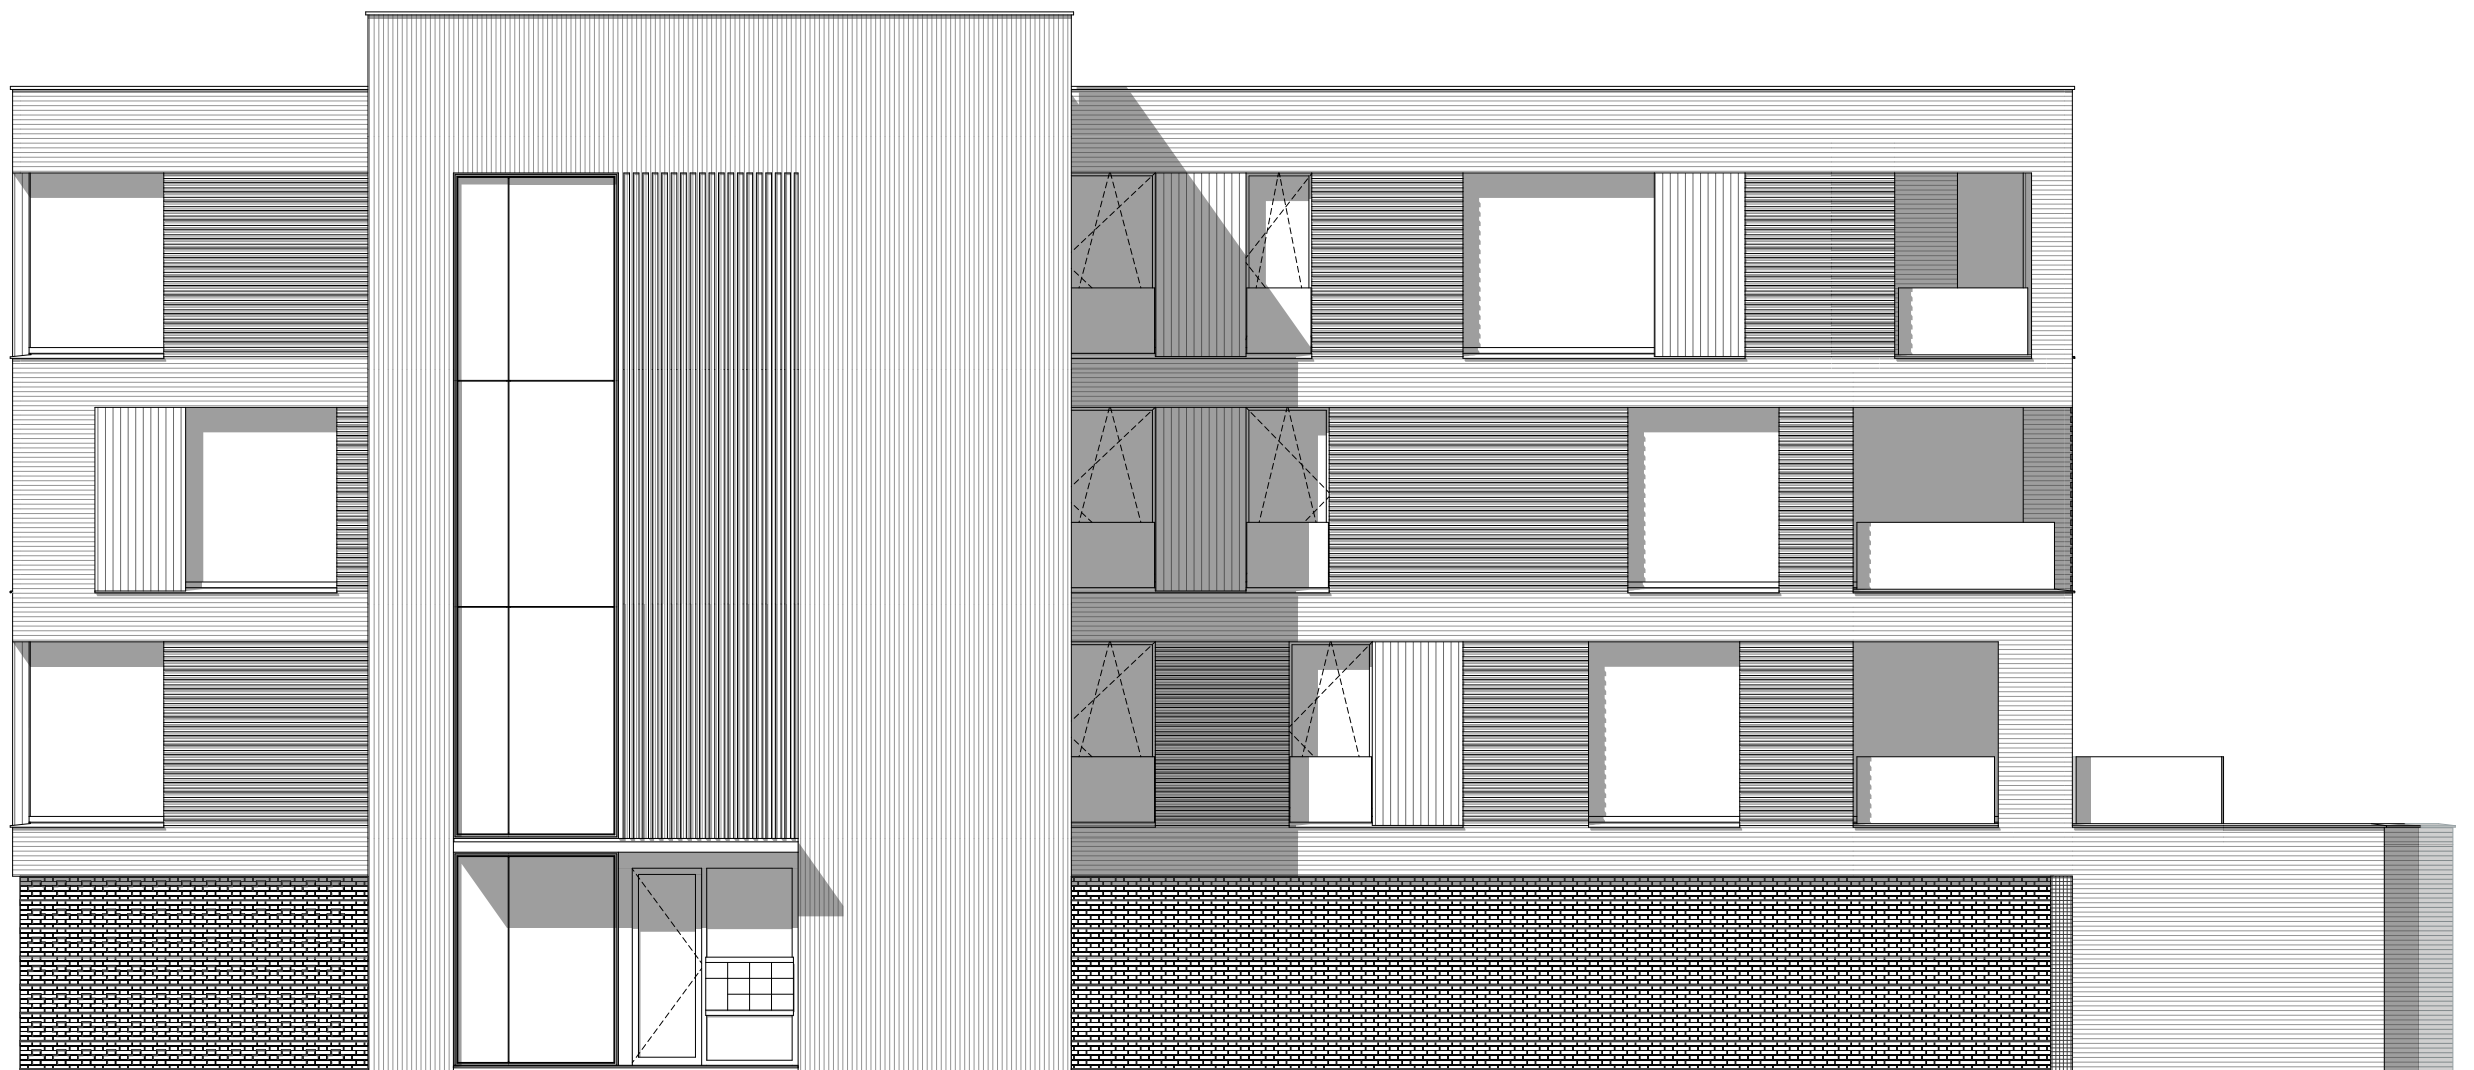


NOORDGEVEL

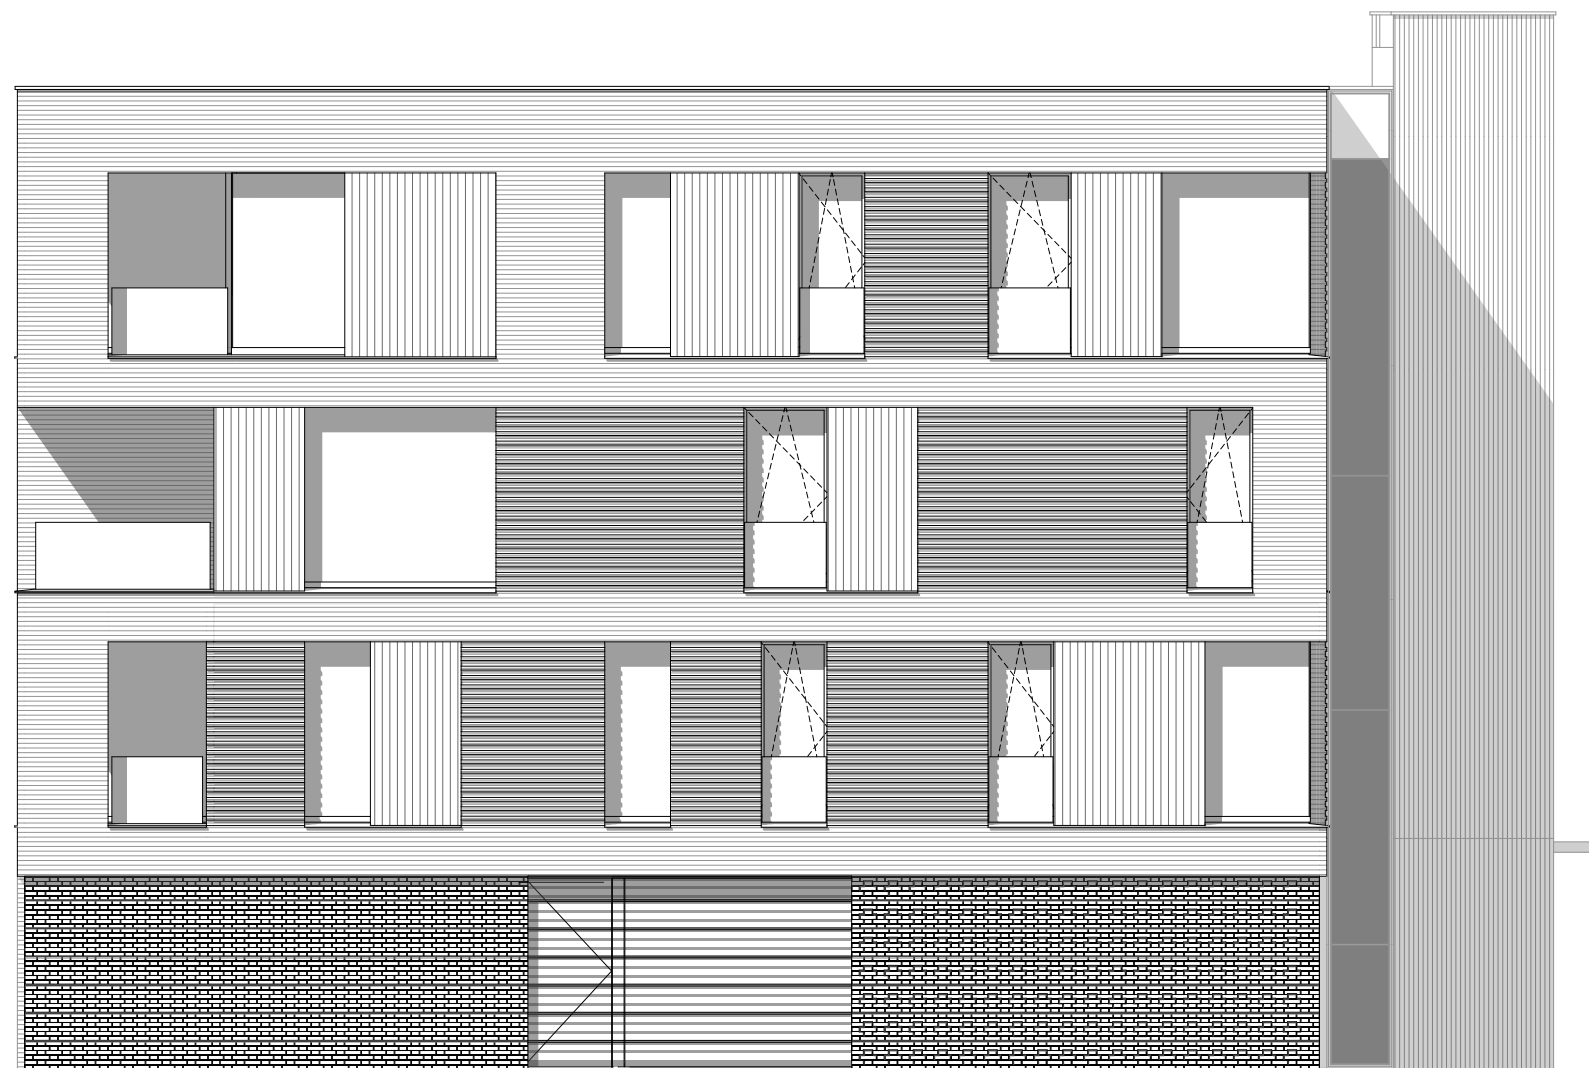


OOSTGEVEL

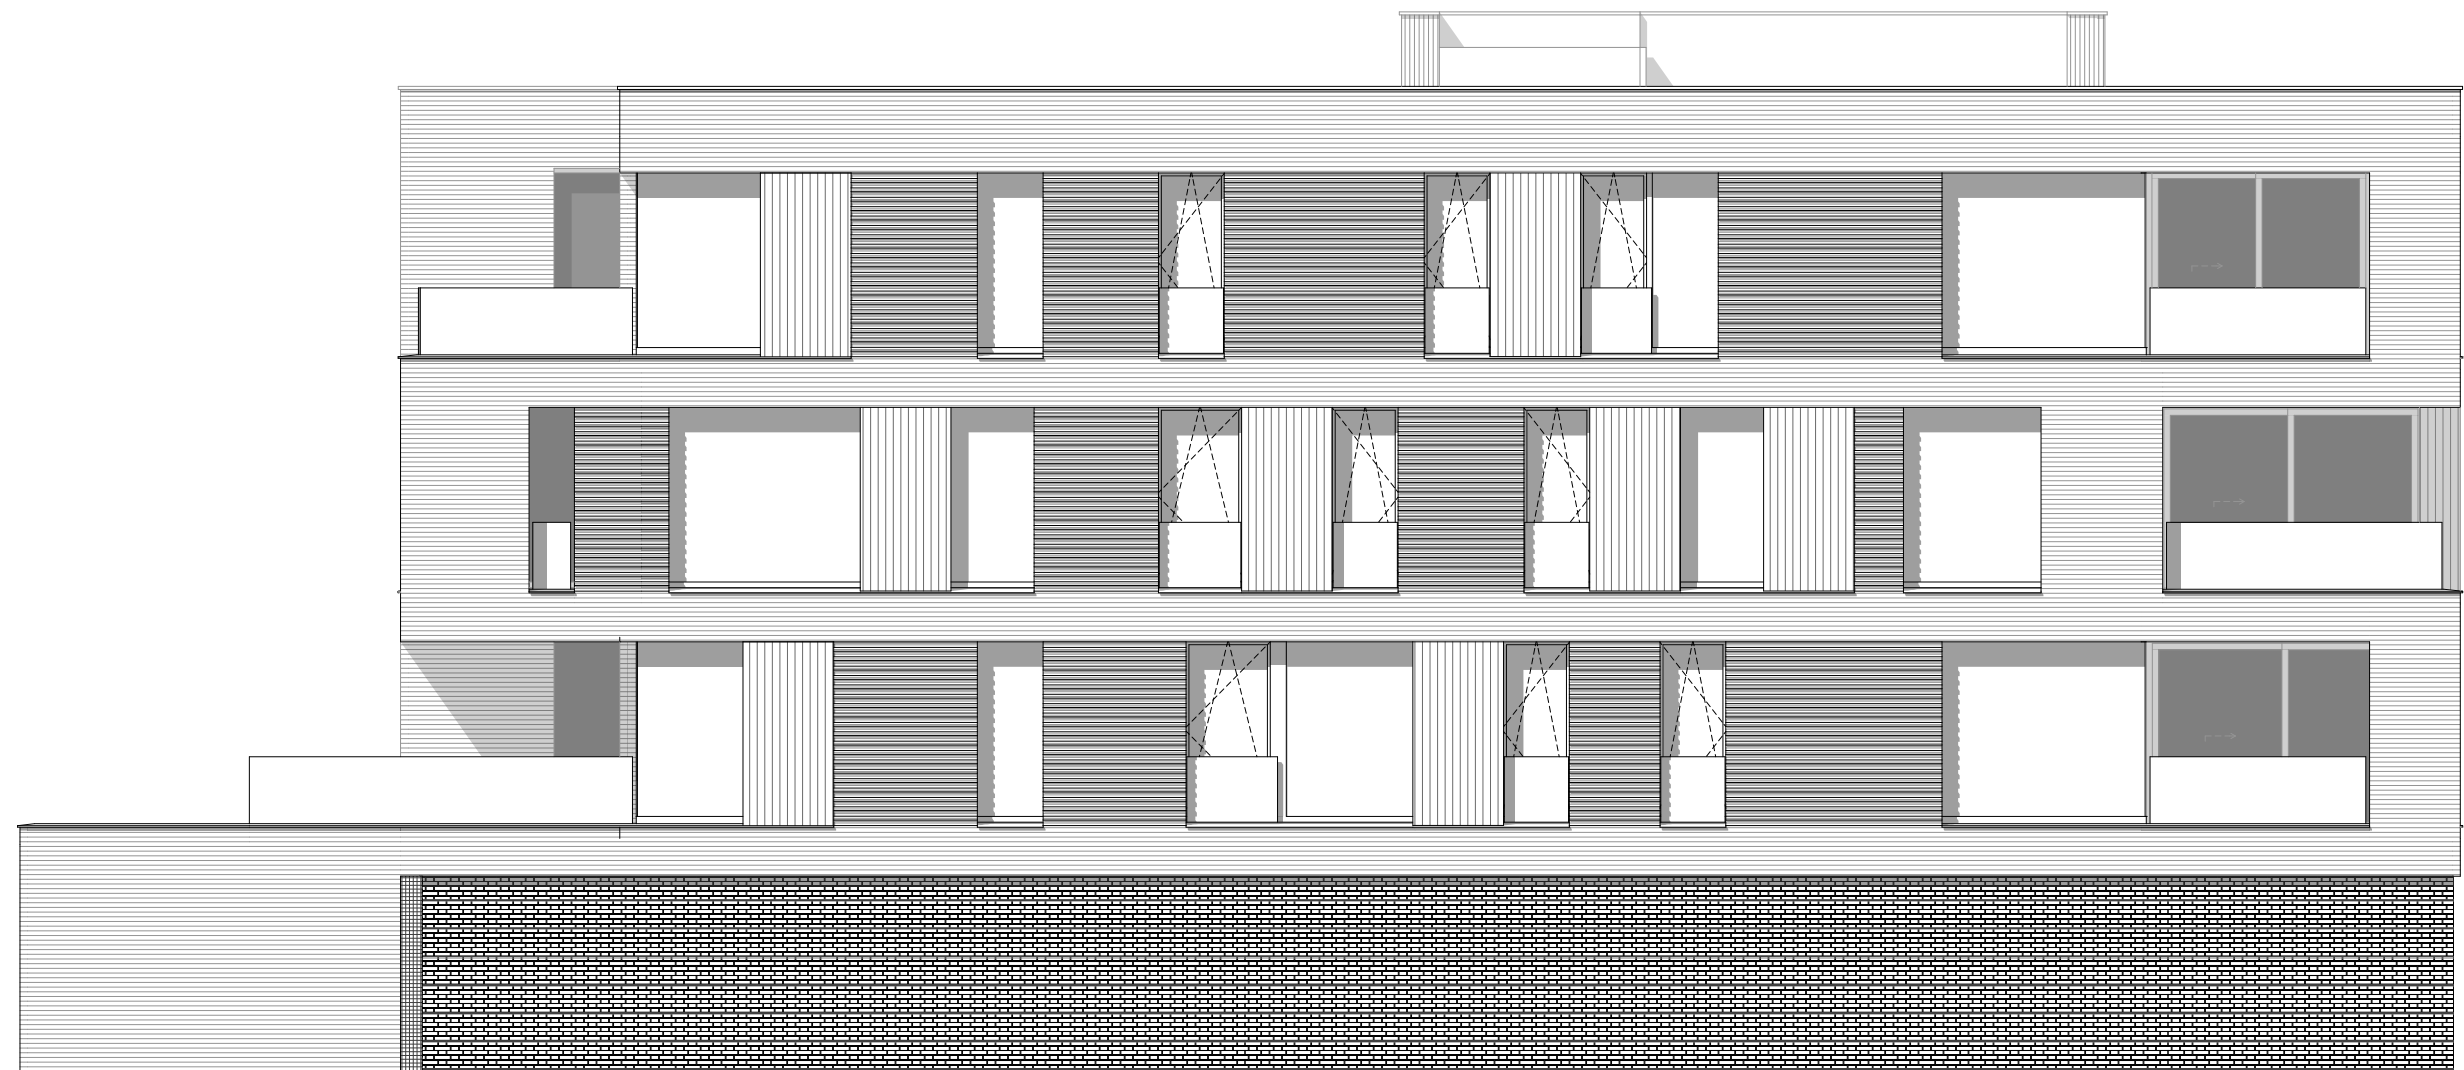


ZUIDGEVEL

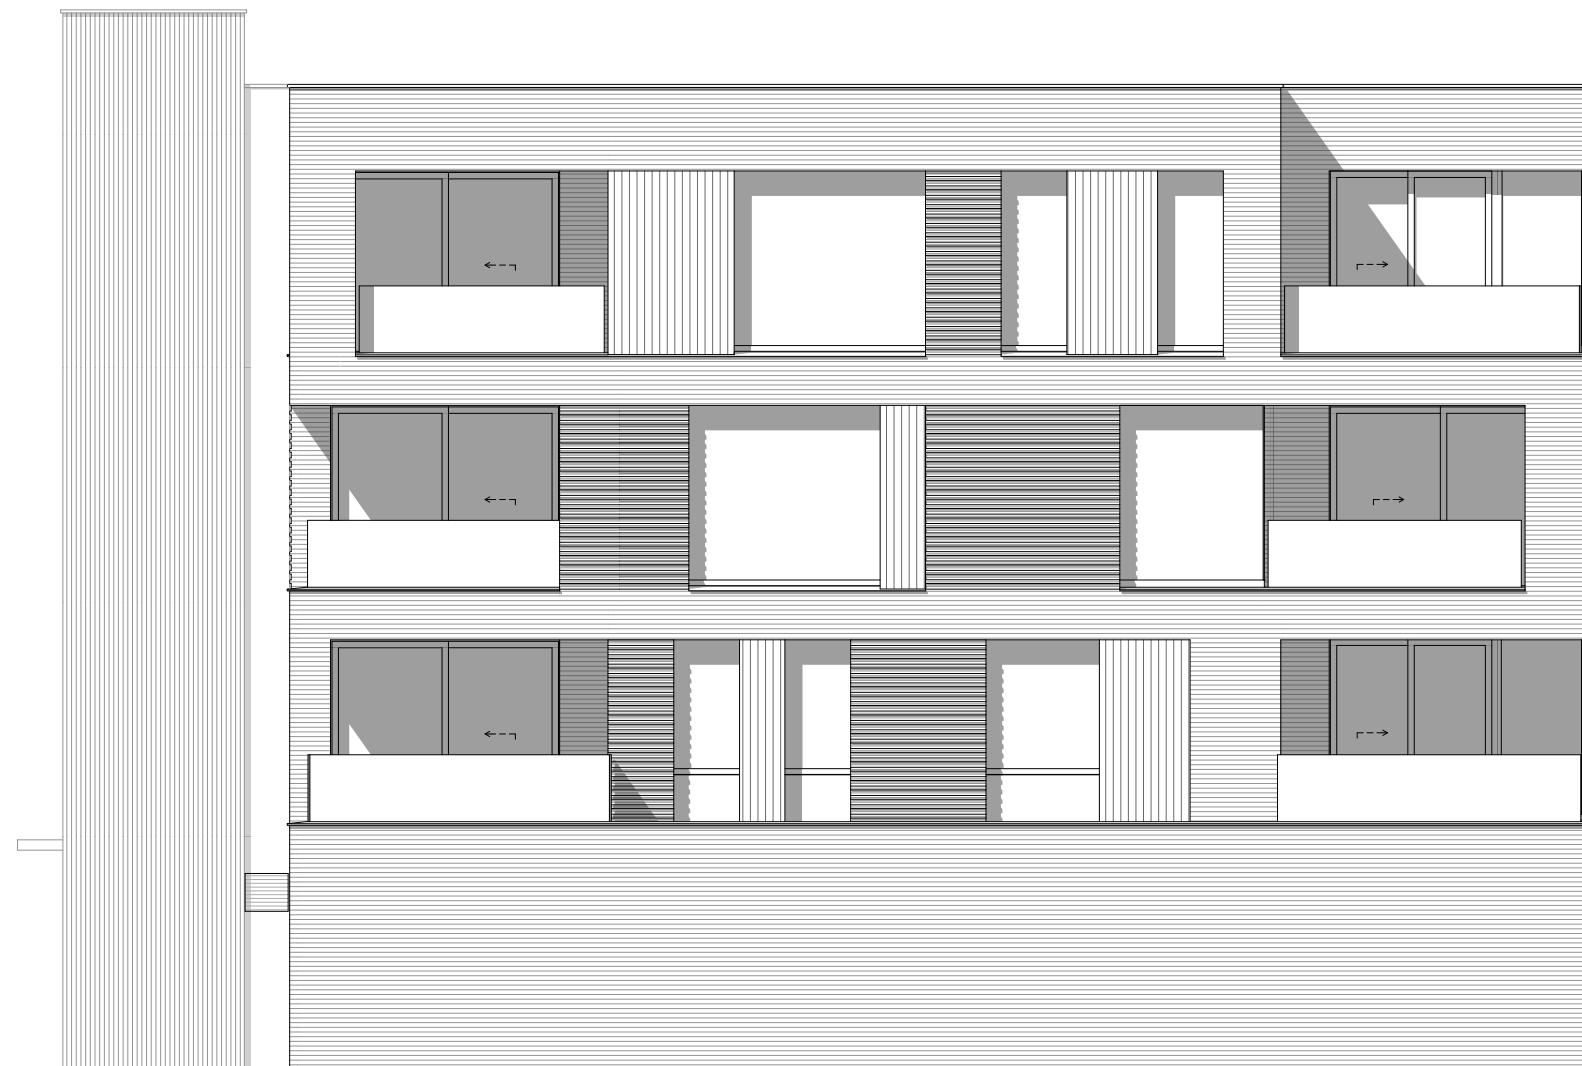


WESTGEVEL

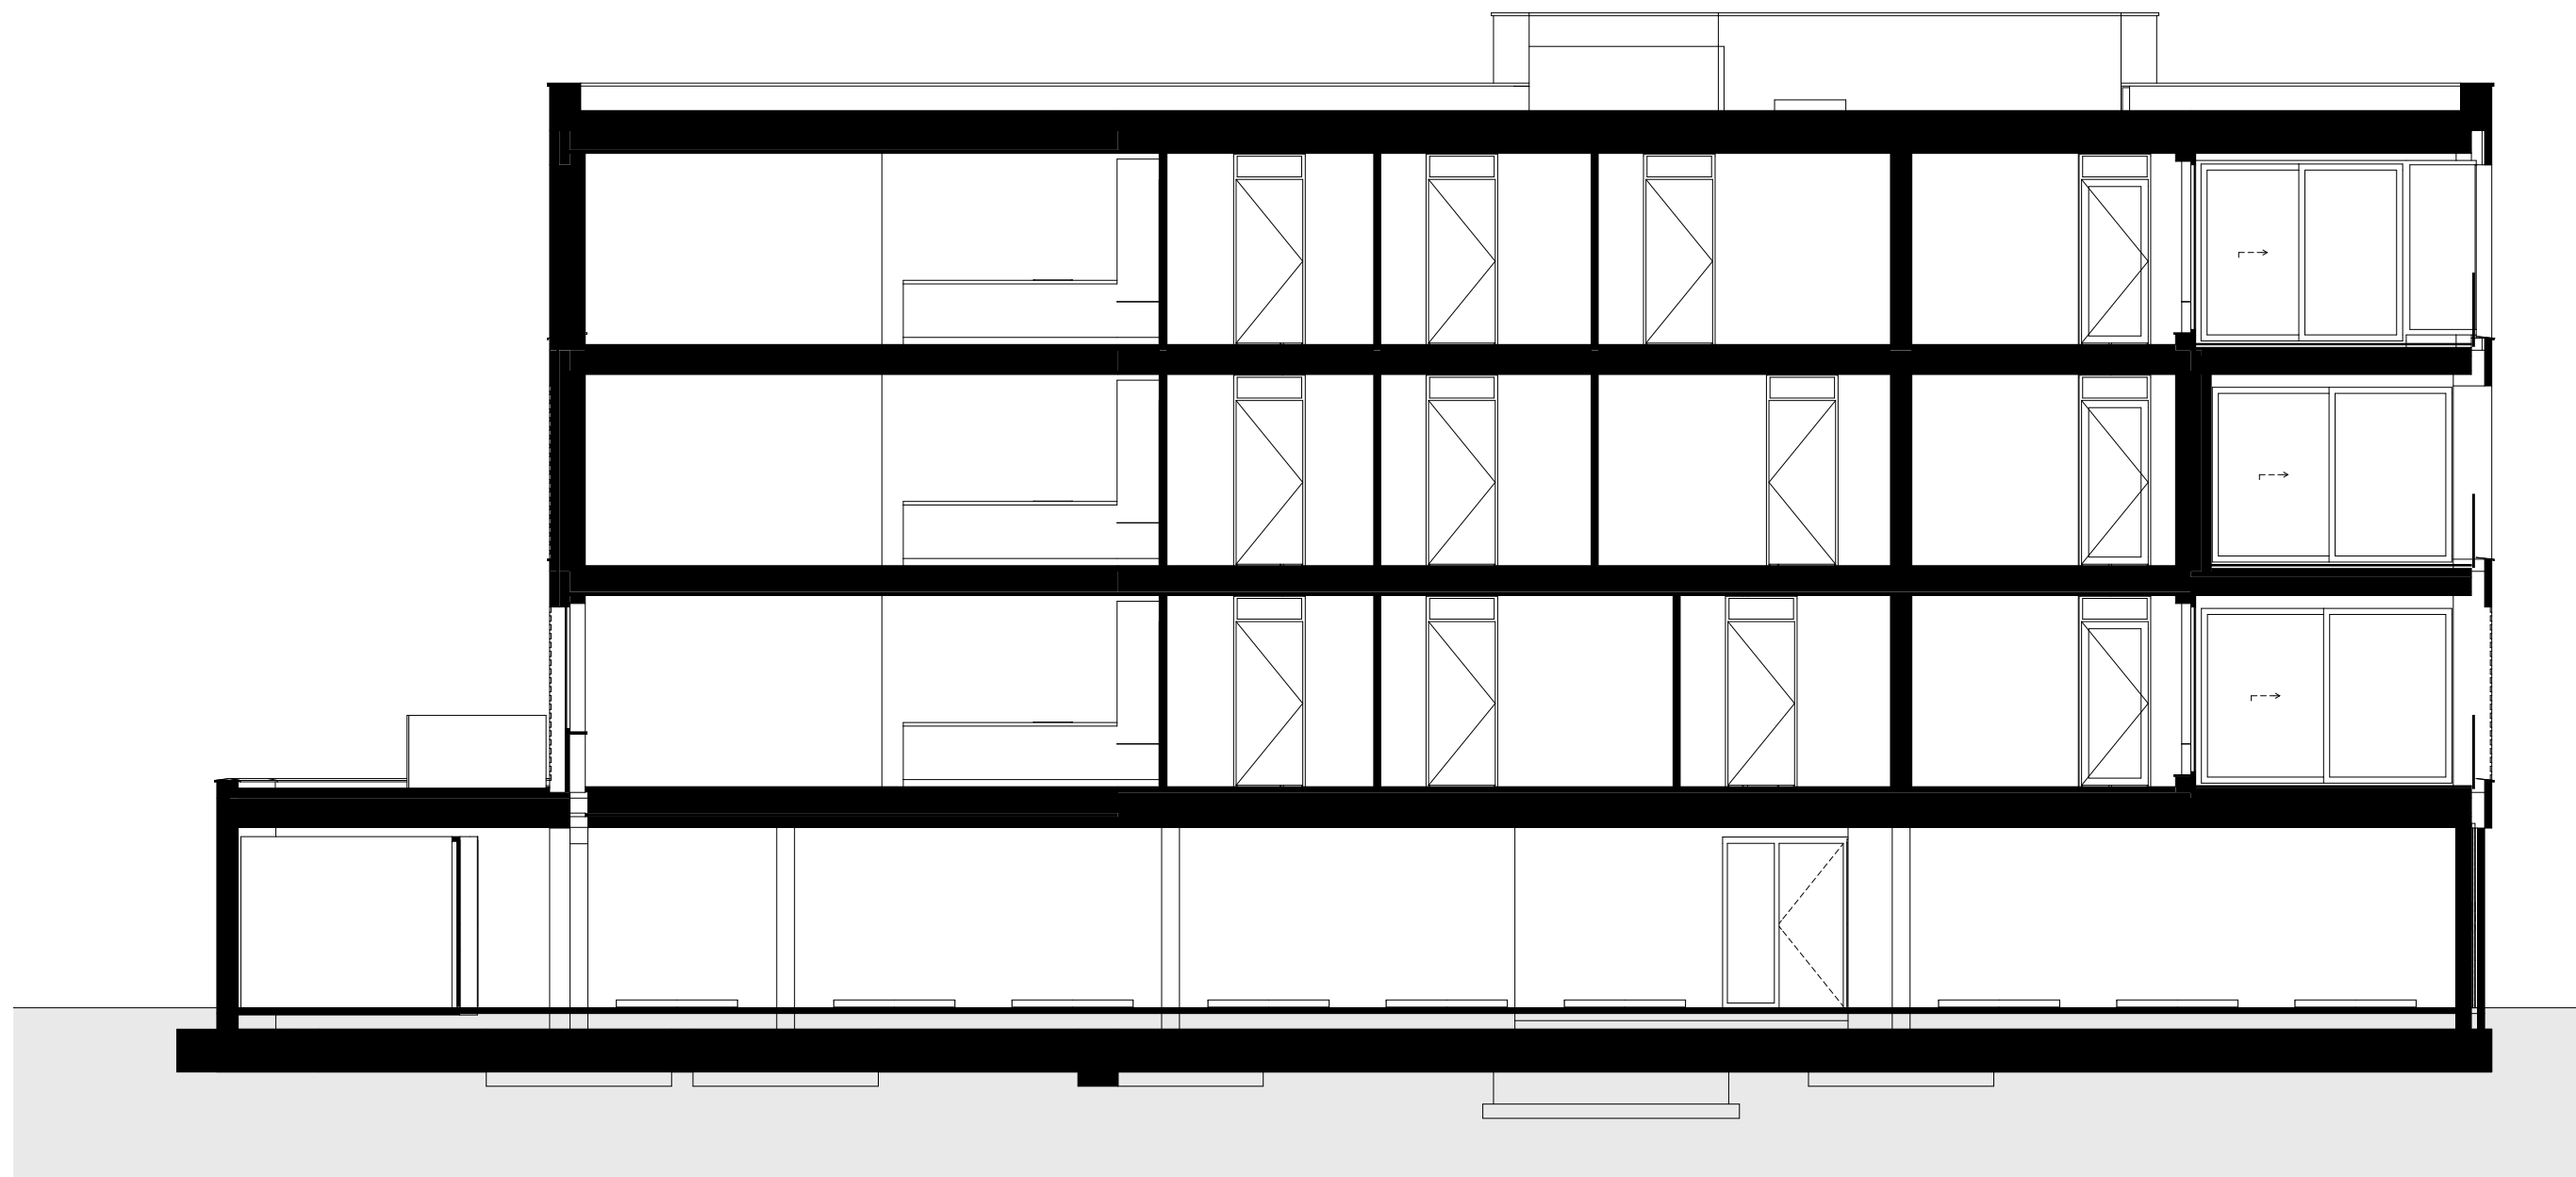



DOORSNEDE A-A

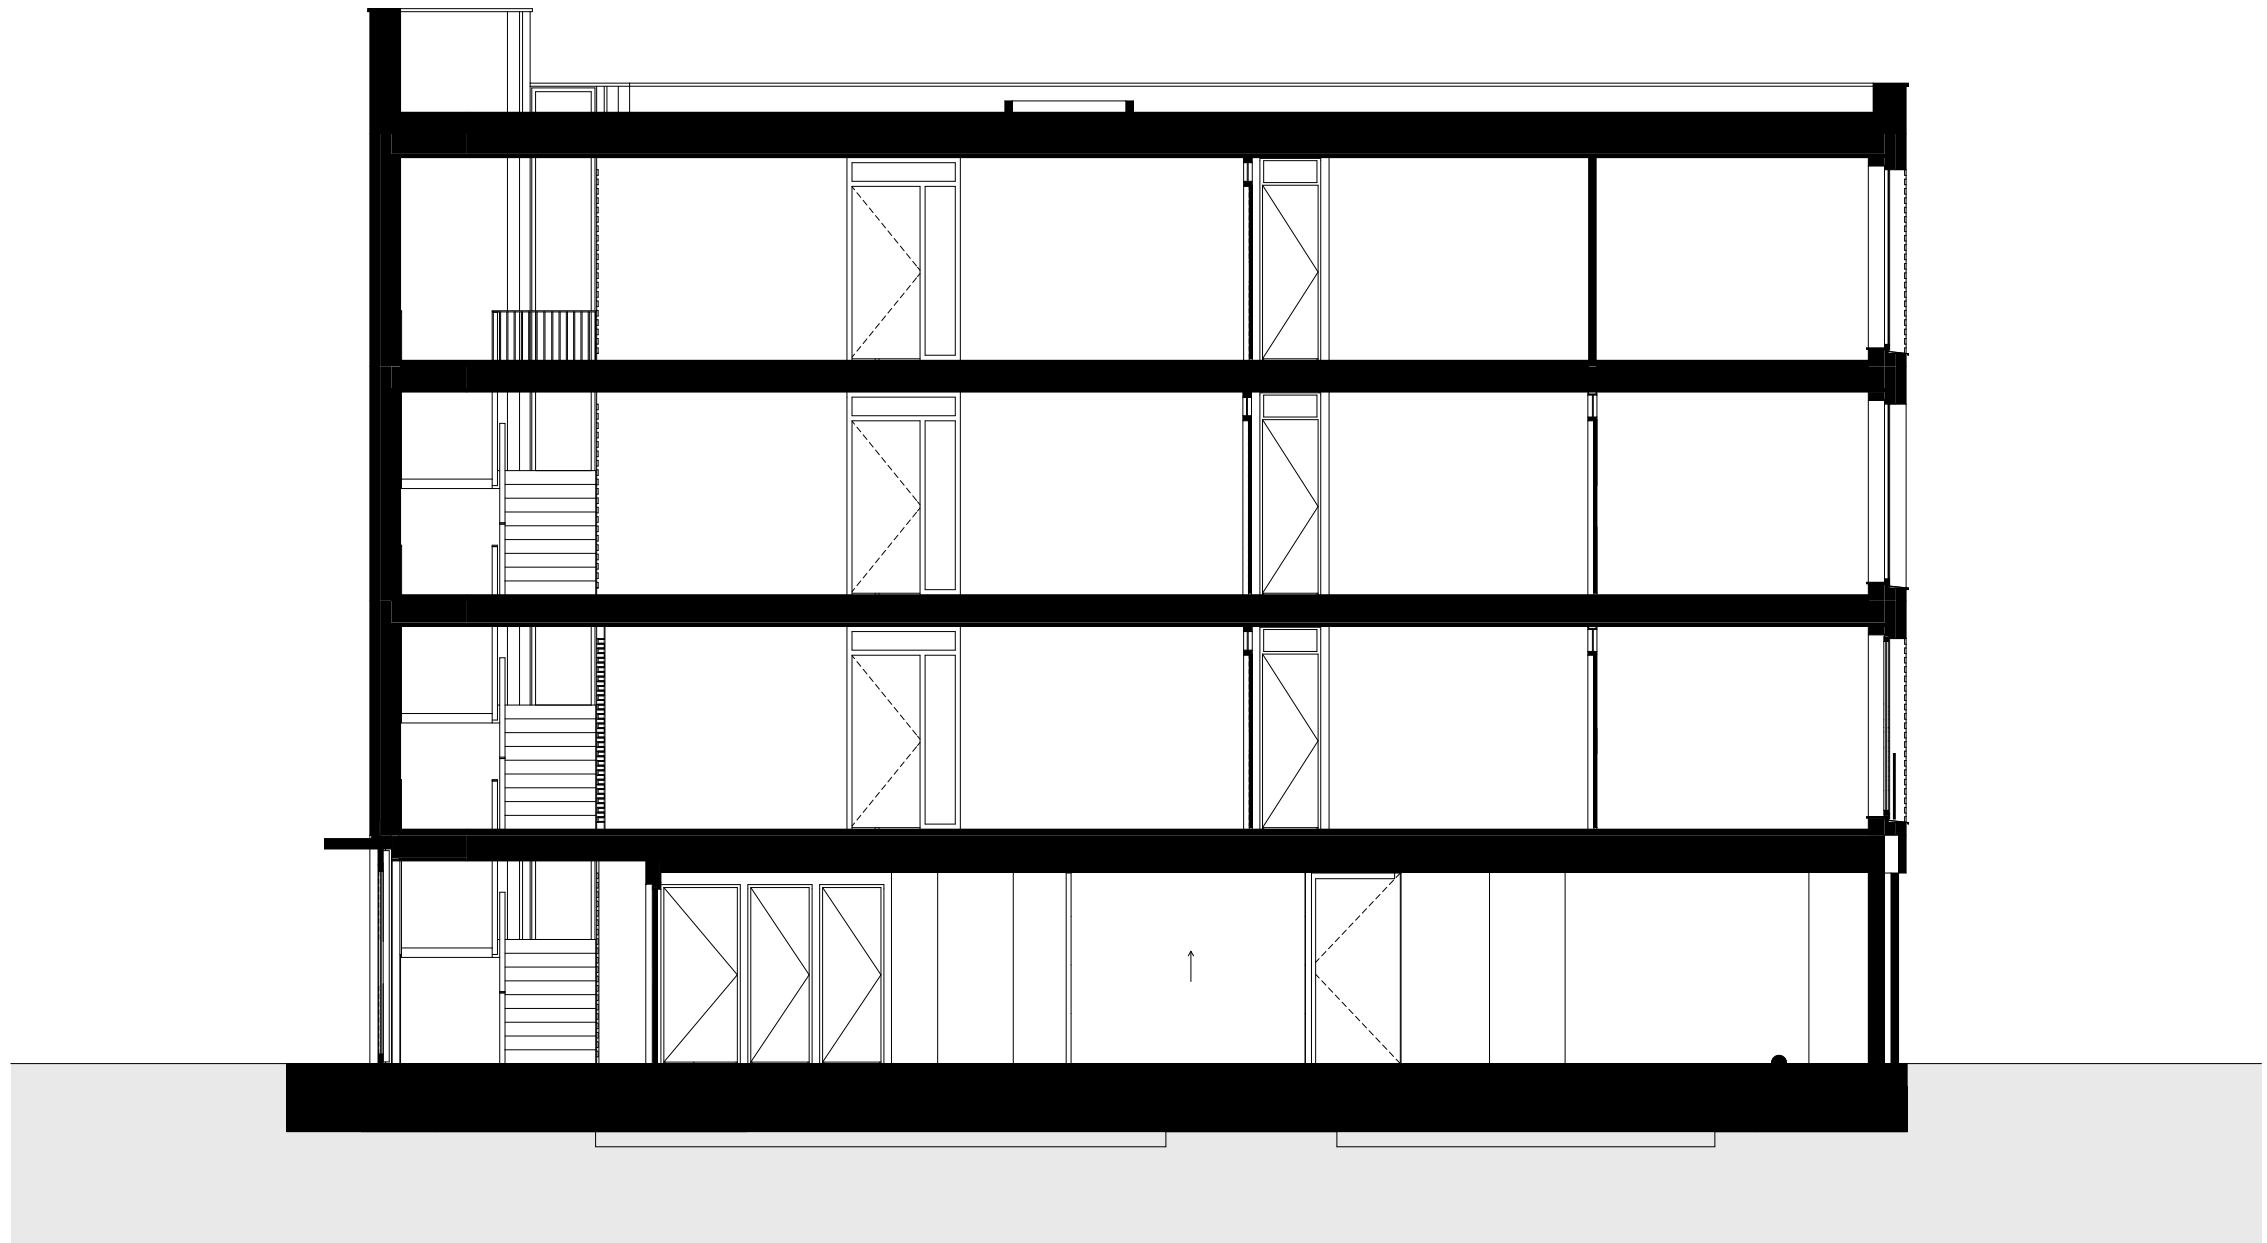

DOORSNEDE B-B

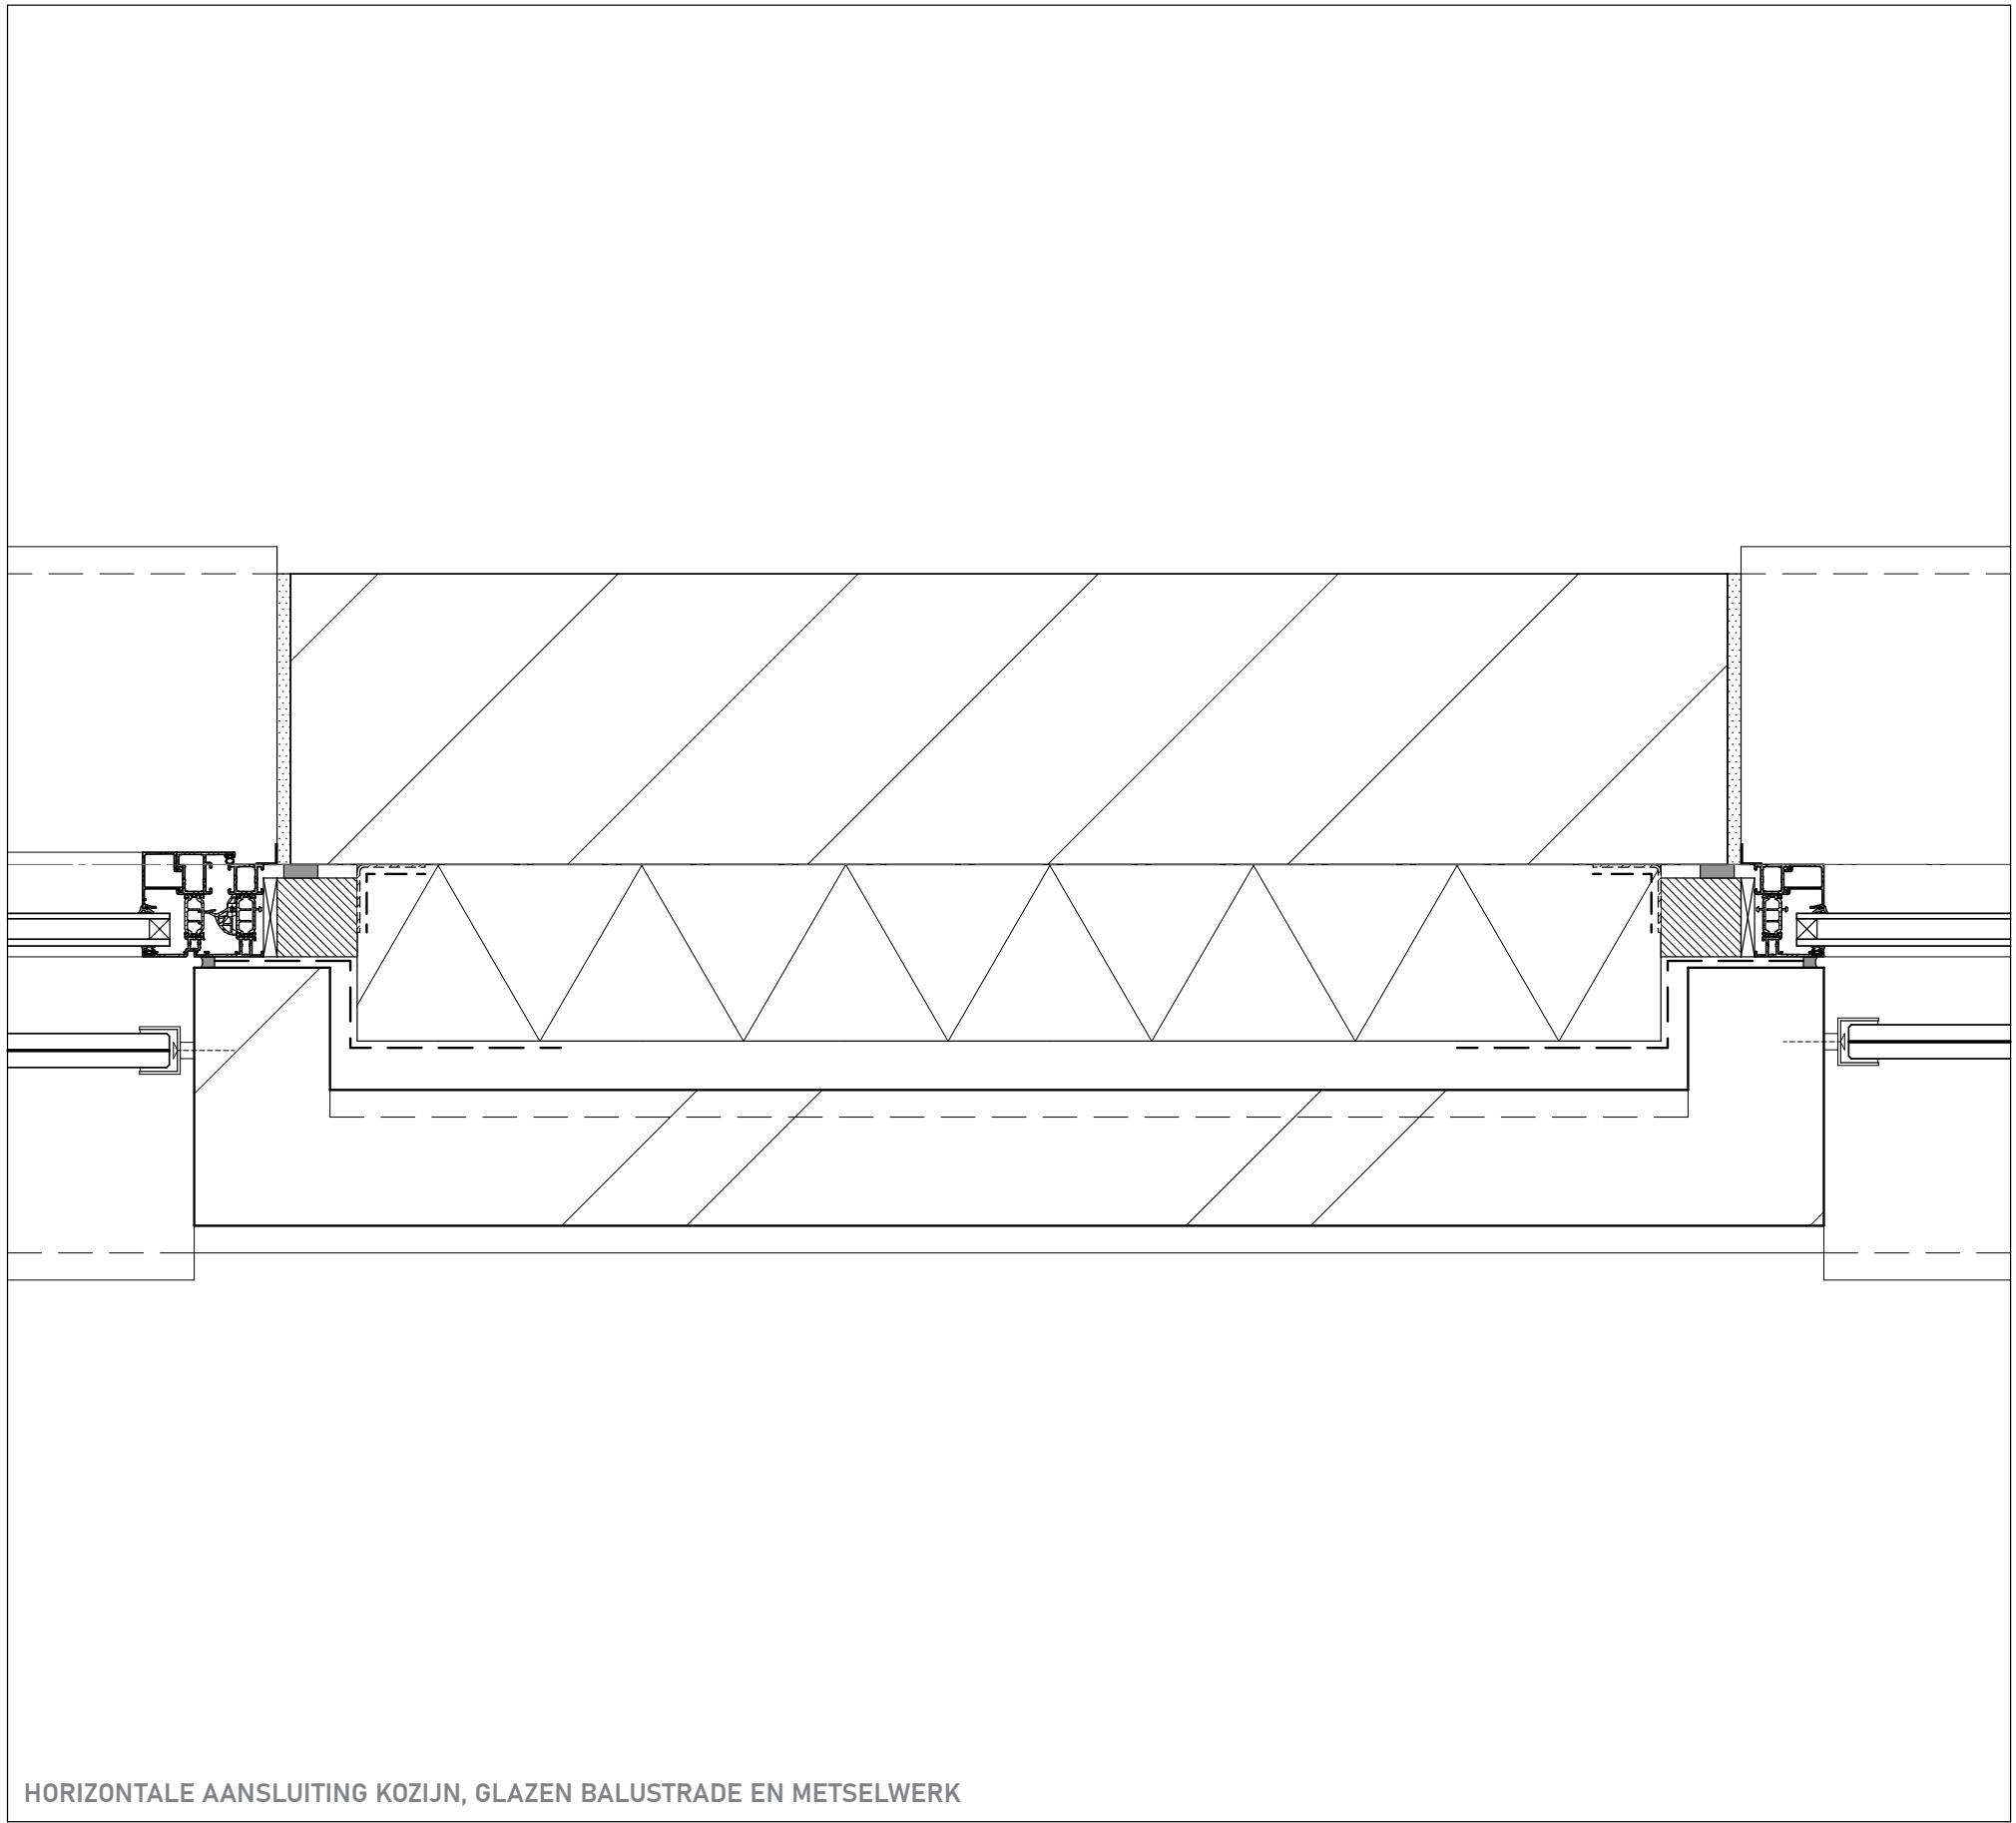

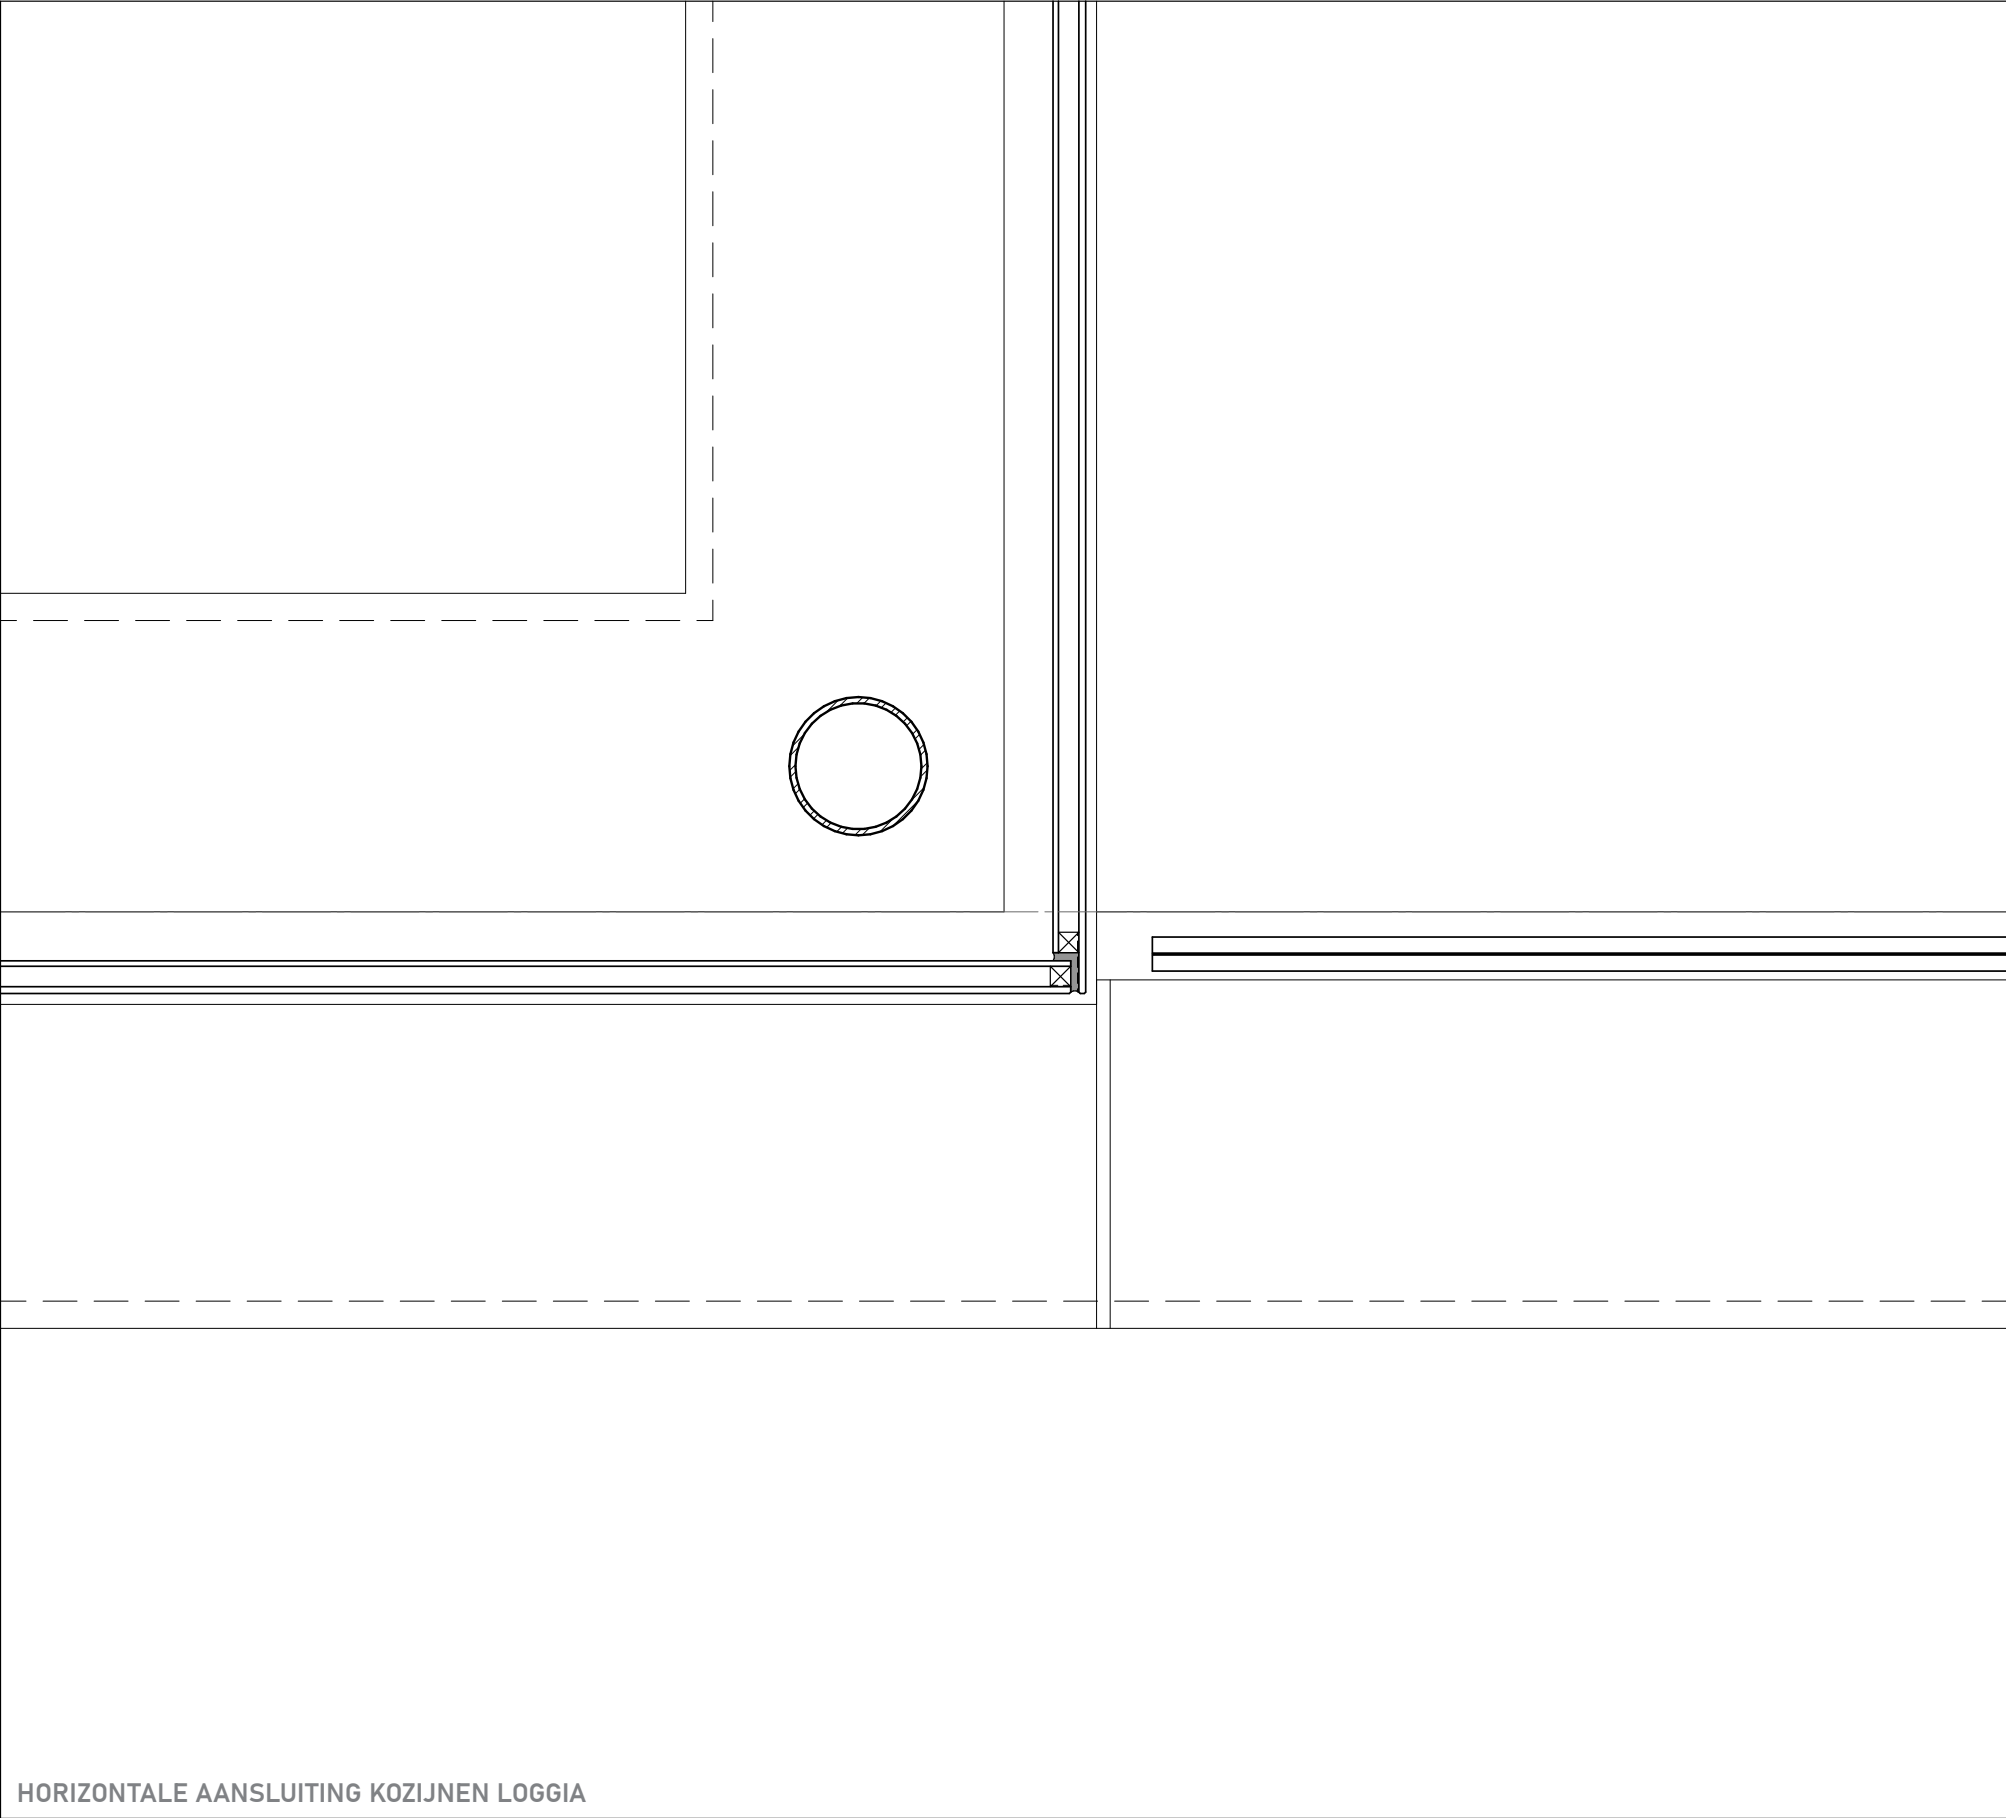

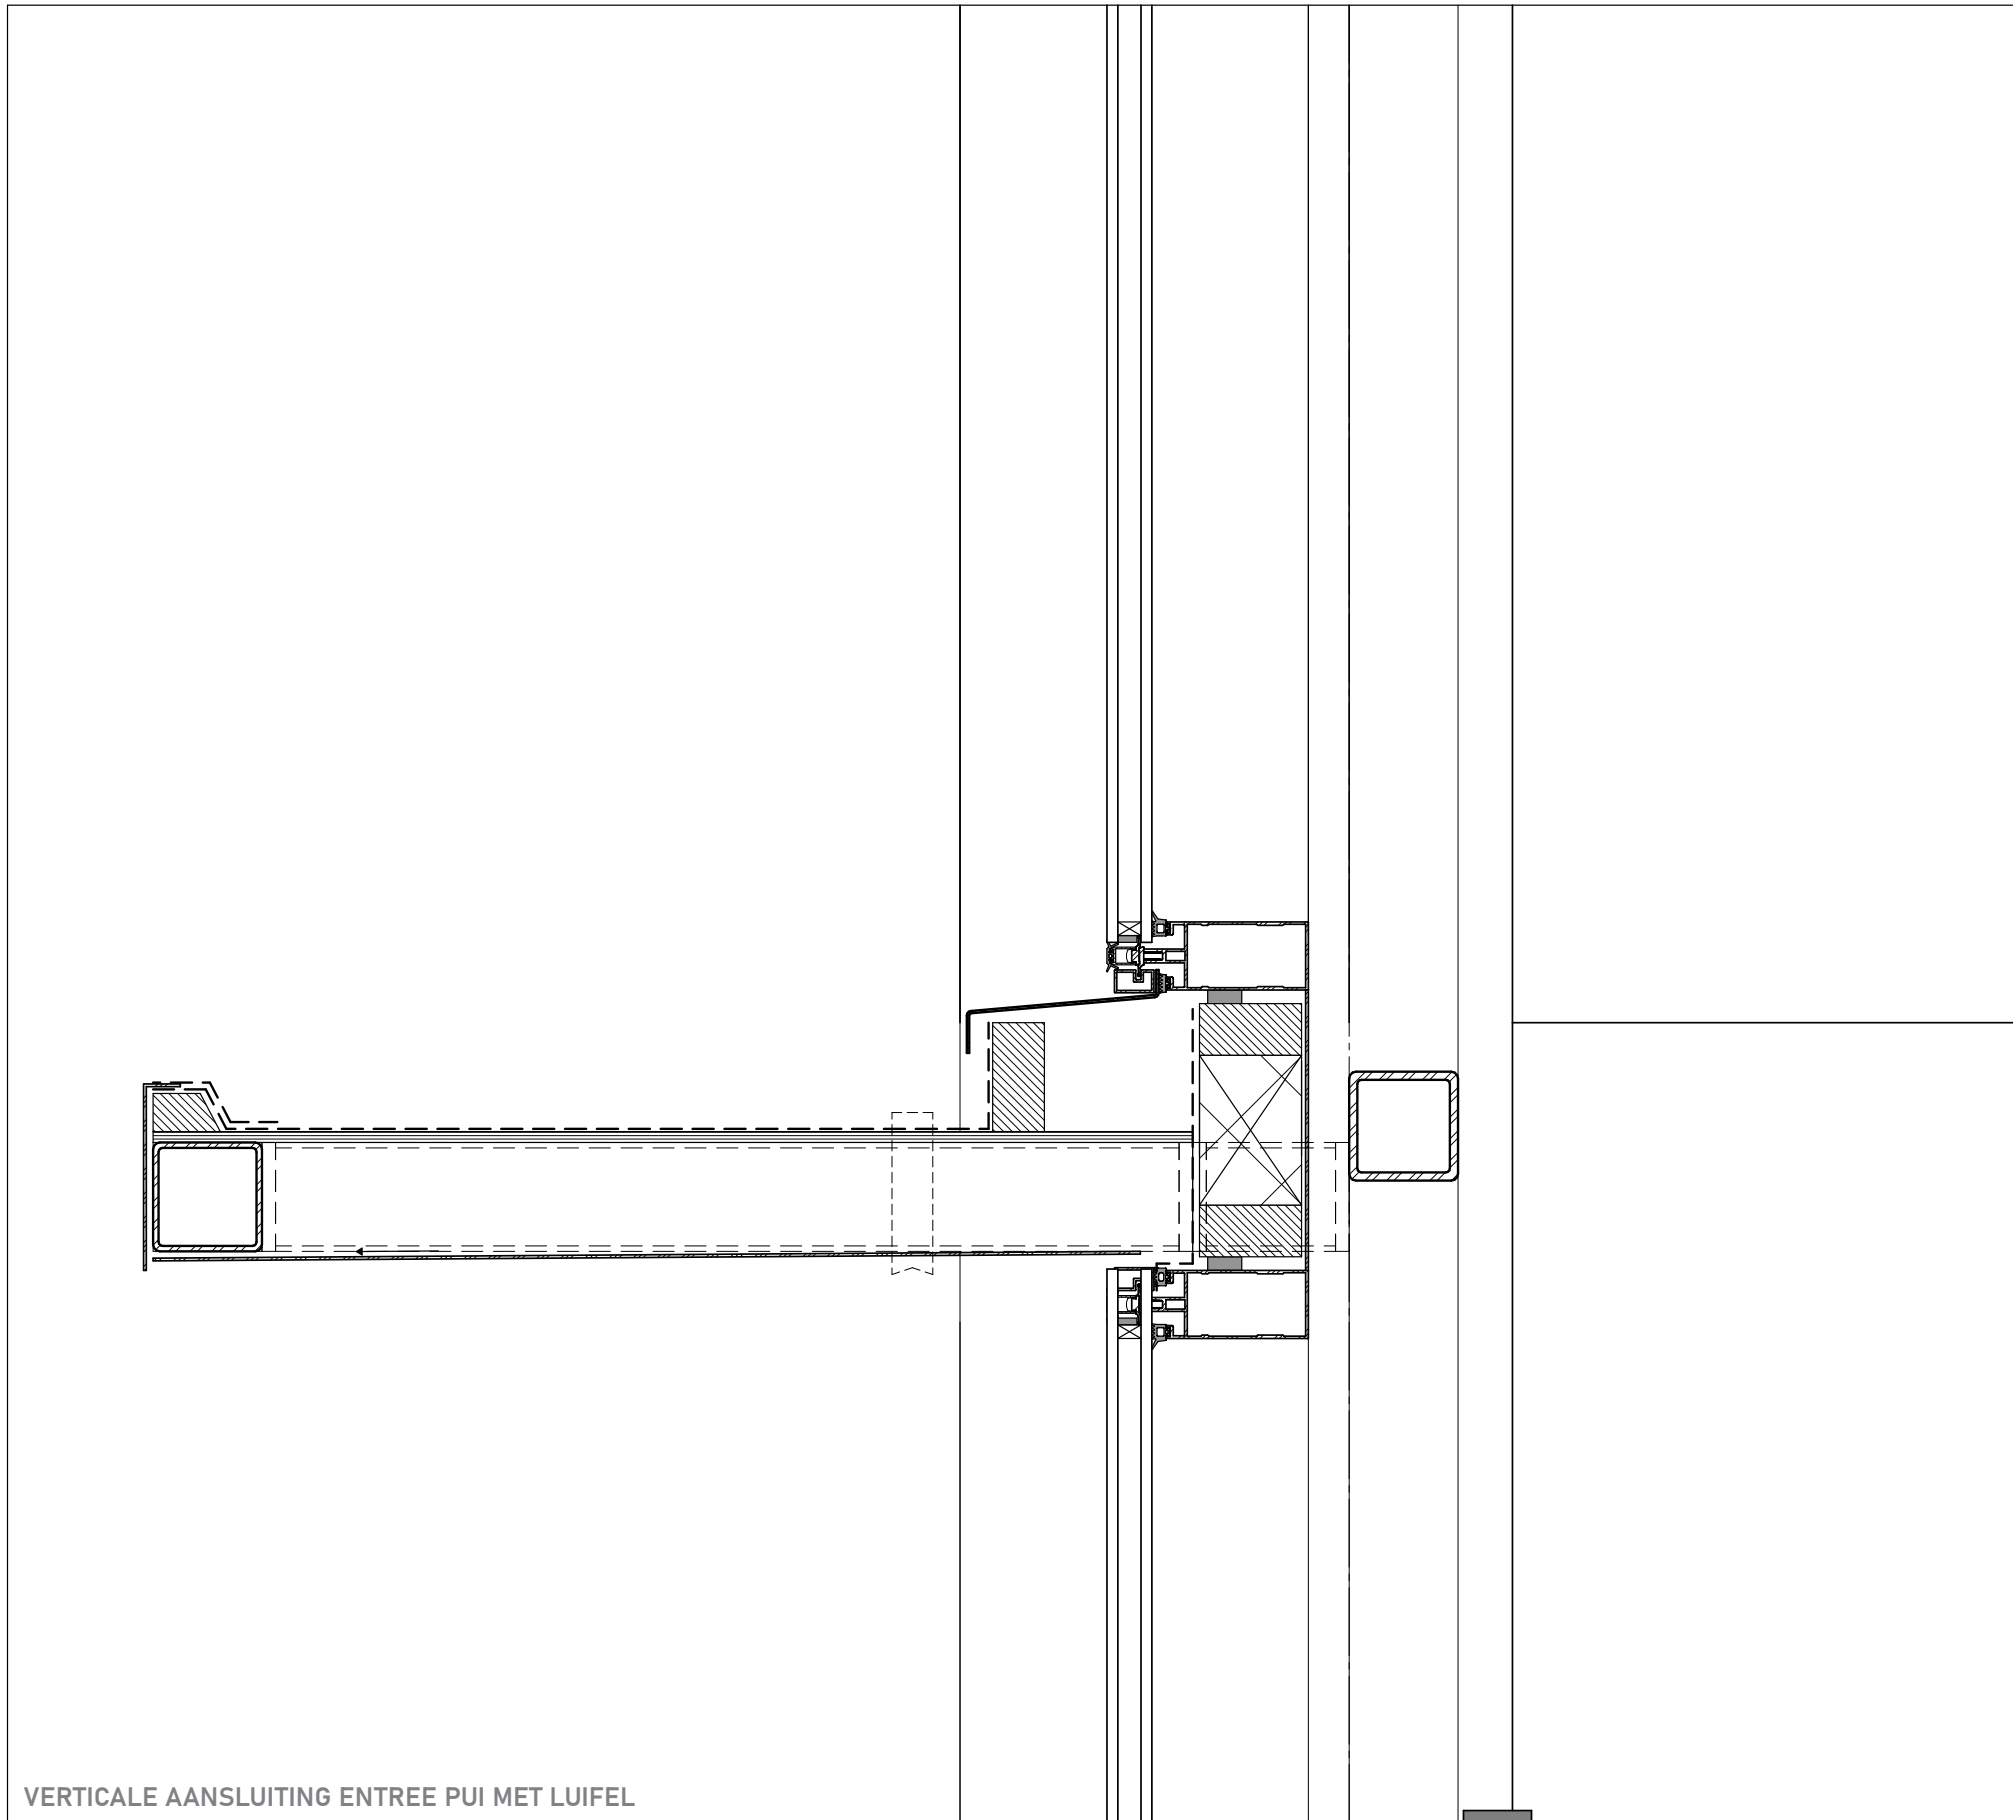

VERTICALE AANSLUITING ENTREE PUI MET LUIFEL

LUXE APPARTEMENTEN OUDE DIJK, TILBURG

BURO
013