



*concept Koning Willem 2
een familie van steere blokken met
houten verbindigen*

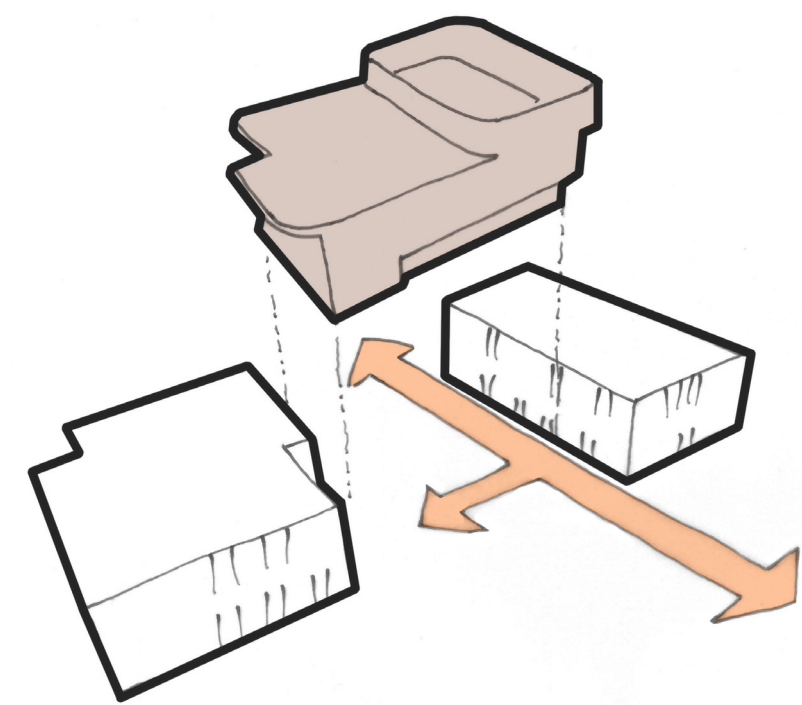



*Basisonderwijs en Kinderopvang
als familie, maar met een eigen
vormgeving passend bij de doelgroep*

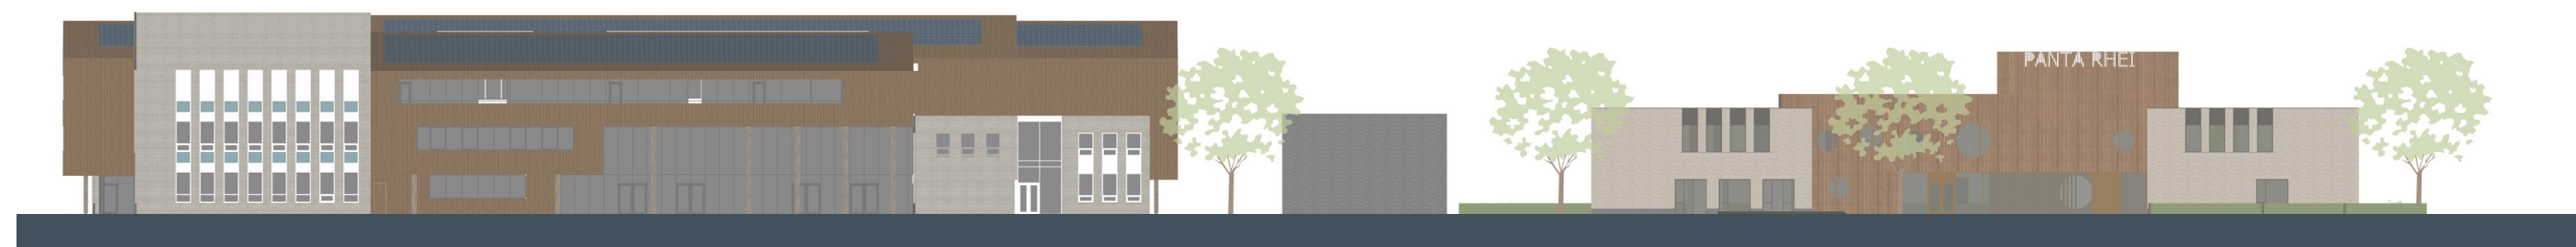





- 1 Entree
- 2 Hal/Garderobe/Catering
- 3 Aula
- 4 Muziek
- 5 Drama
- 6 Onderwijsruimte
- 7 Onderwijsplein
- 8 Teamkamer
- 9 Sporthal
- 10 Tribune
- 11 Sport
- 12 Dans
- 13 Beeldende Vorming
- 14 Balkon
- 15 Loopbrug

Begane grond & souterrain

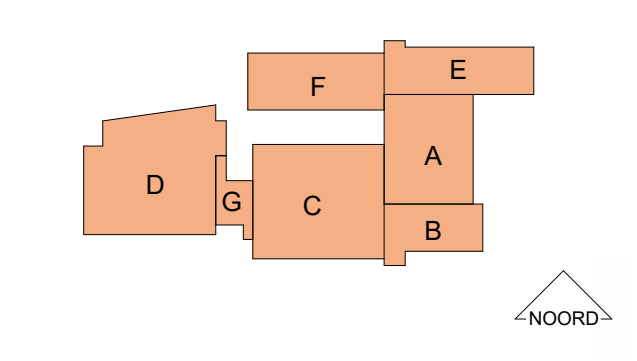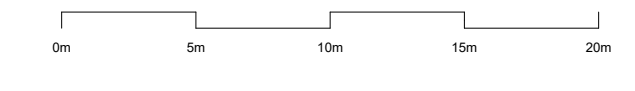


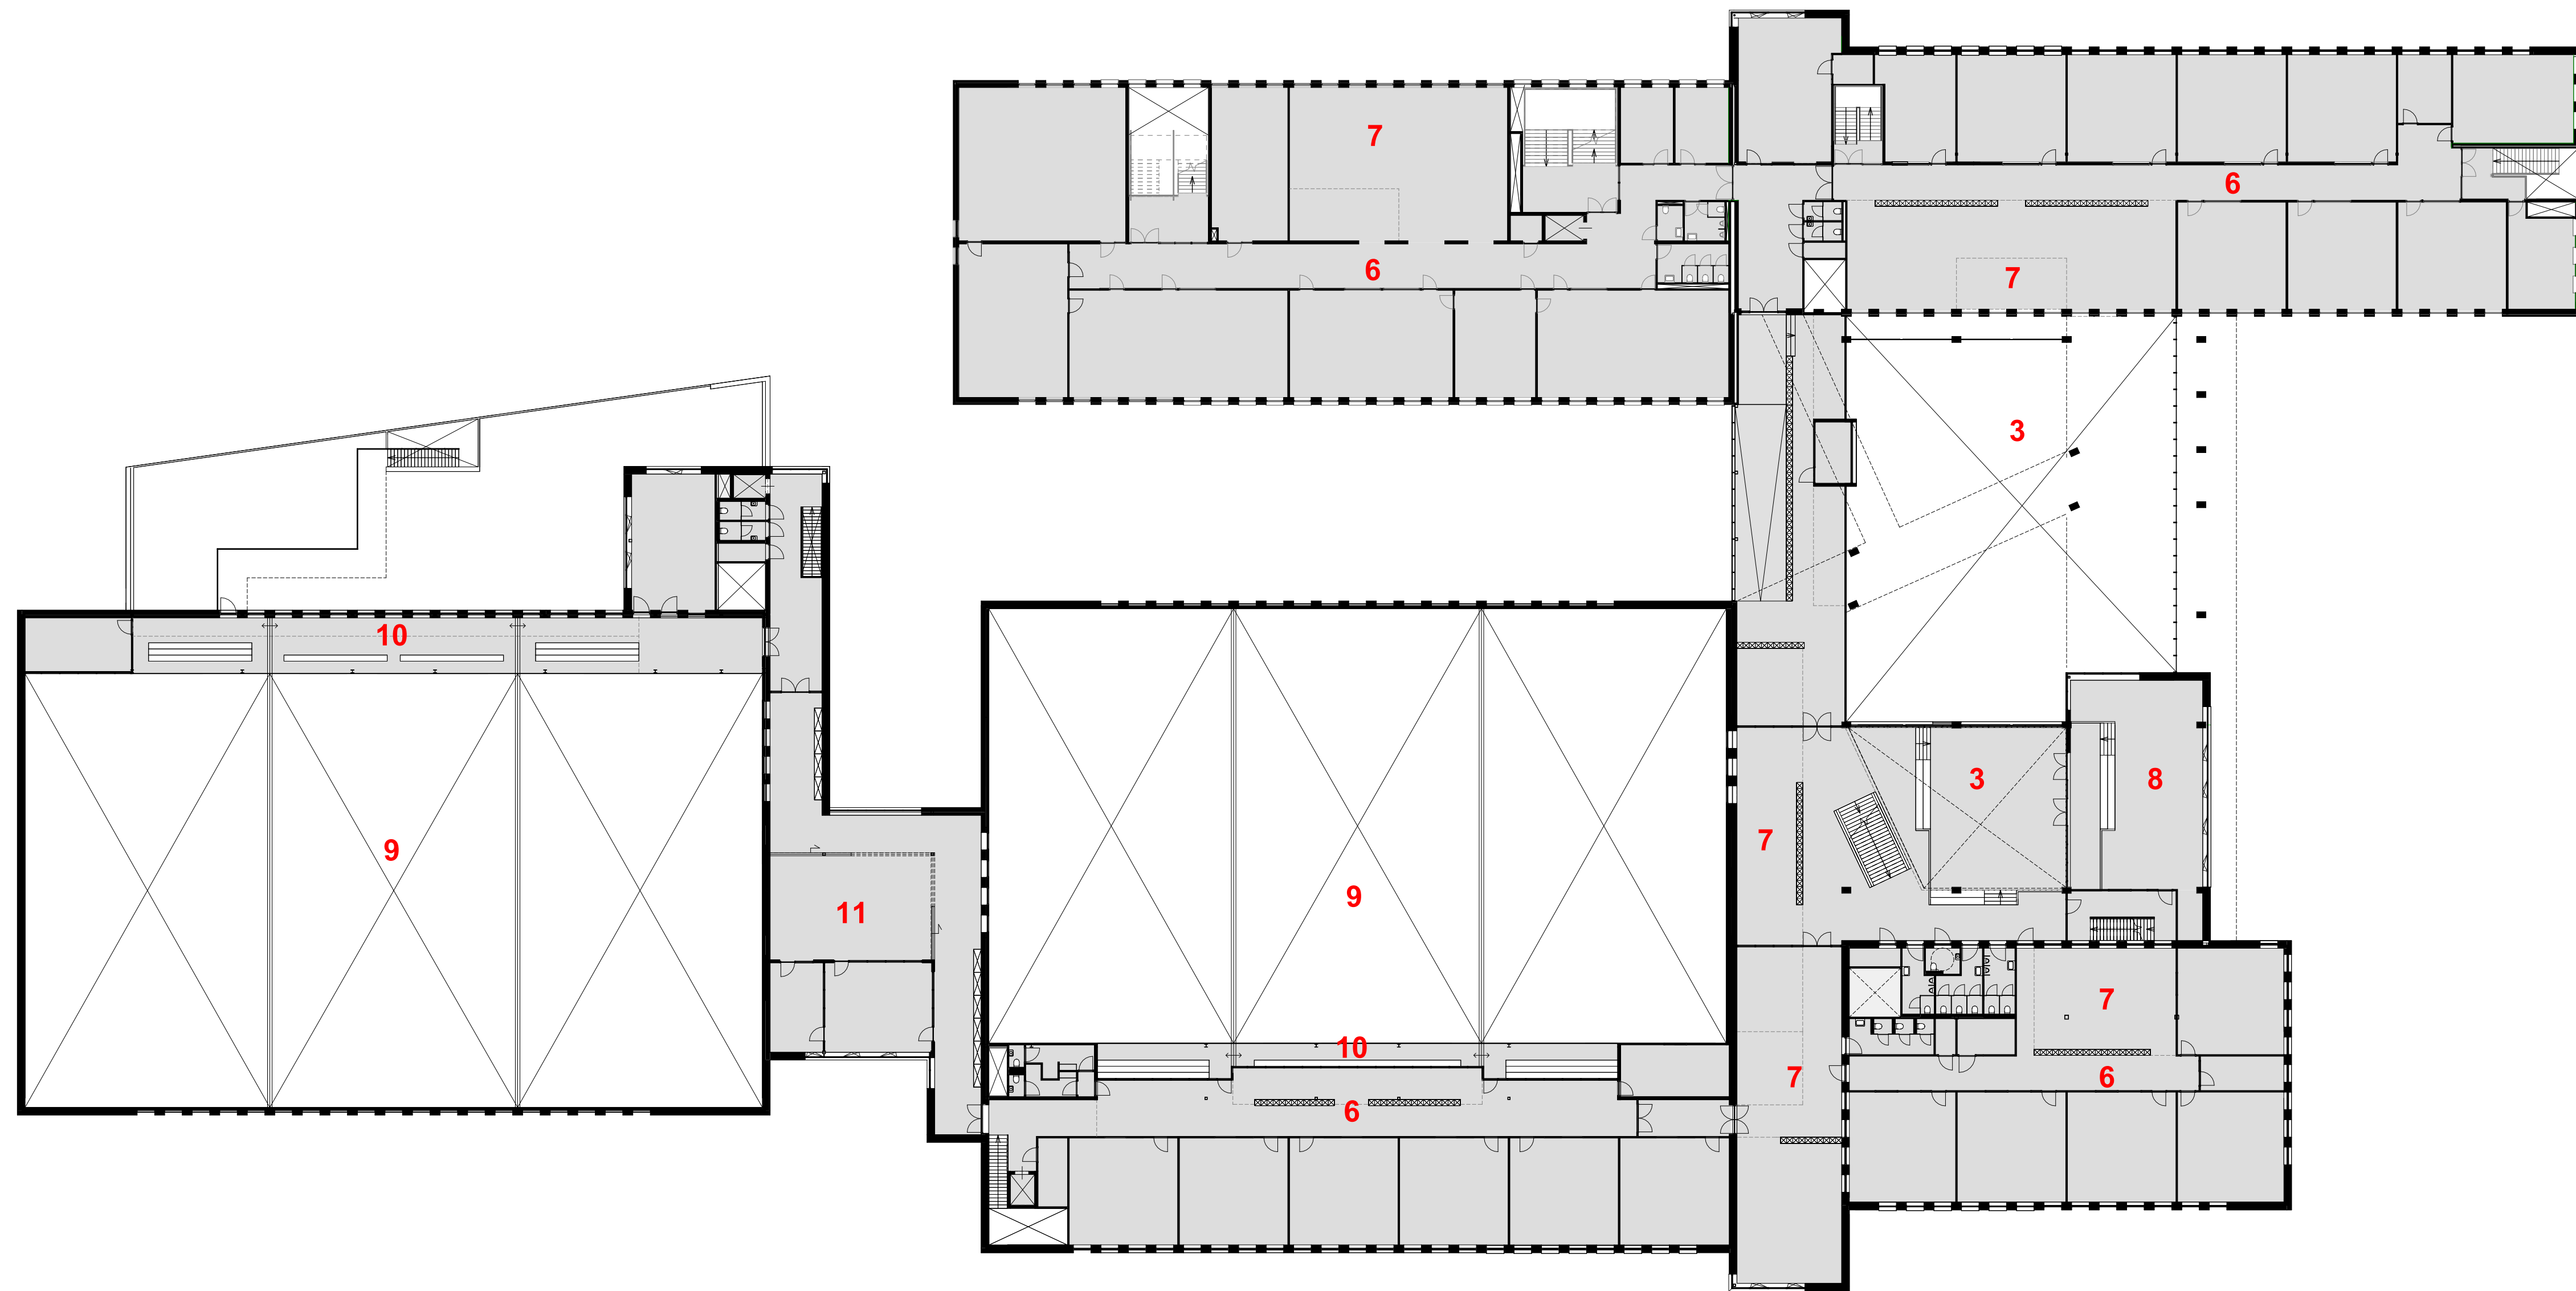

- 1 Entree
- 2 Hal/Garderobe/Catering
- 3 Aula
- 4 Muziek
- 5 Drama
- 6 Onderwijsruimte
- 7 Onderwijsplein
- 8 Teamkamer
- 9 Sporthal
- 10 Tribune
- 11 Sport
- 12 Dans
- 13 Beeldende Vorming
- 14 Balkon
- 15 Loopbrug

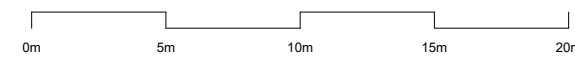

Verdieping 1

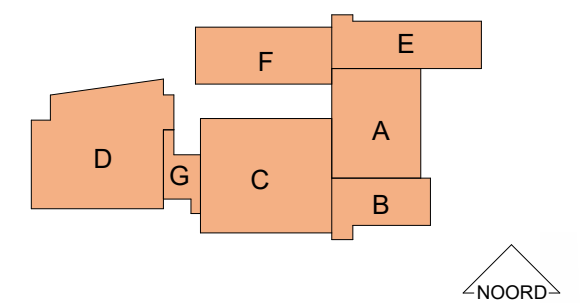






- 1 Entree
- 2 Hal/Garderobe/Catering
- 3 Aula
- 4 Muziek
- 5 Drama
- 6 Onderwijsruimte
- 7 Onderwijsplein
- 8 Teamkamer
- 9 Sporthal
- 10 Tribune
- 11 Sport
- 12 Dans
- 13 Beeldende Vorming
- 14 Balkon
- 15 Loopbrug





Verdieping 2

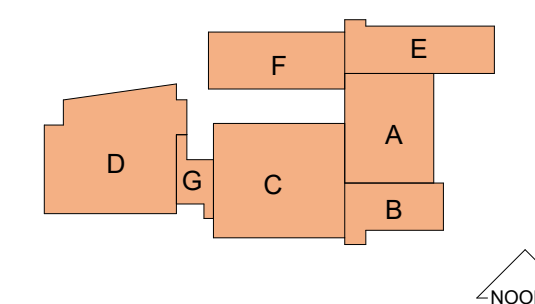

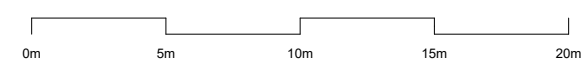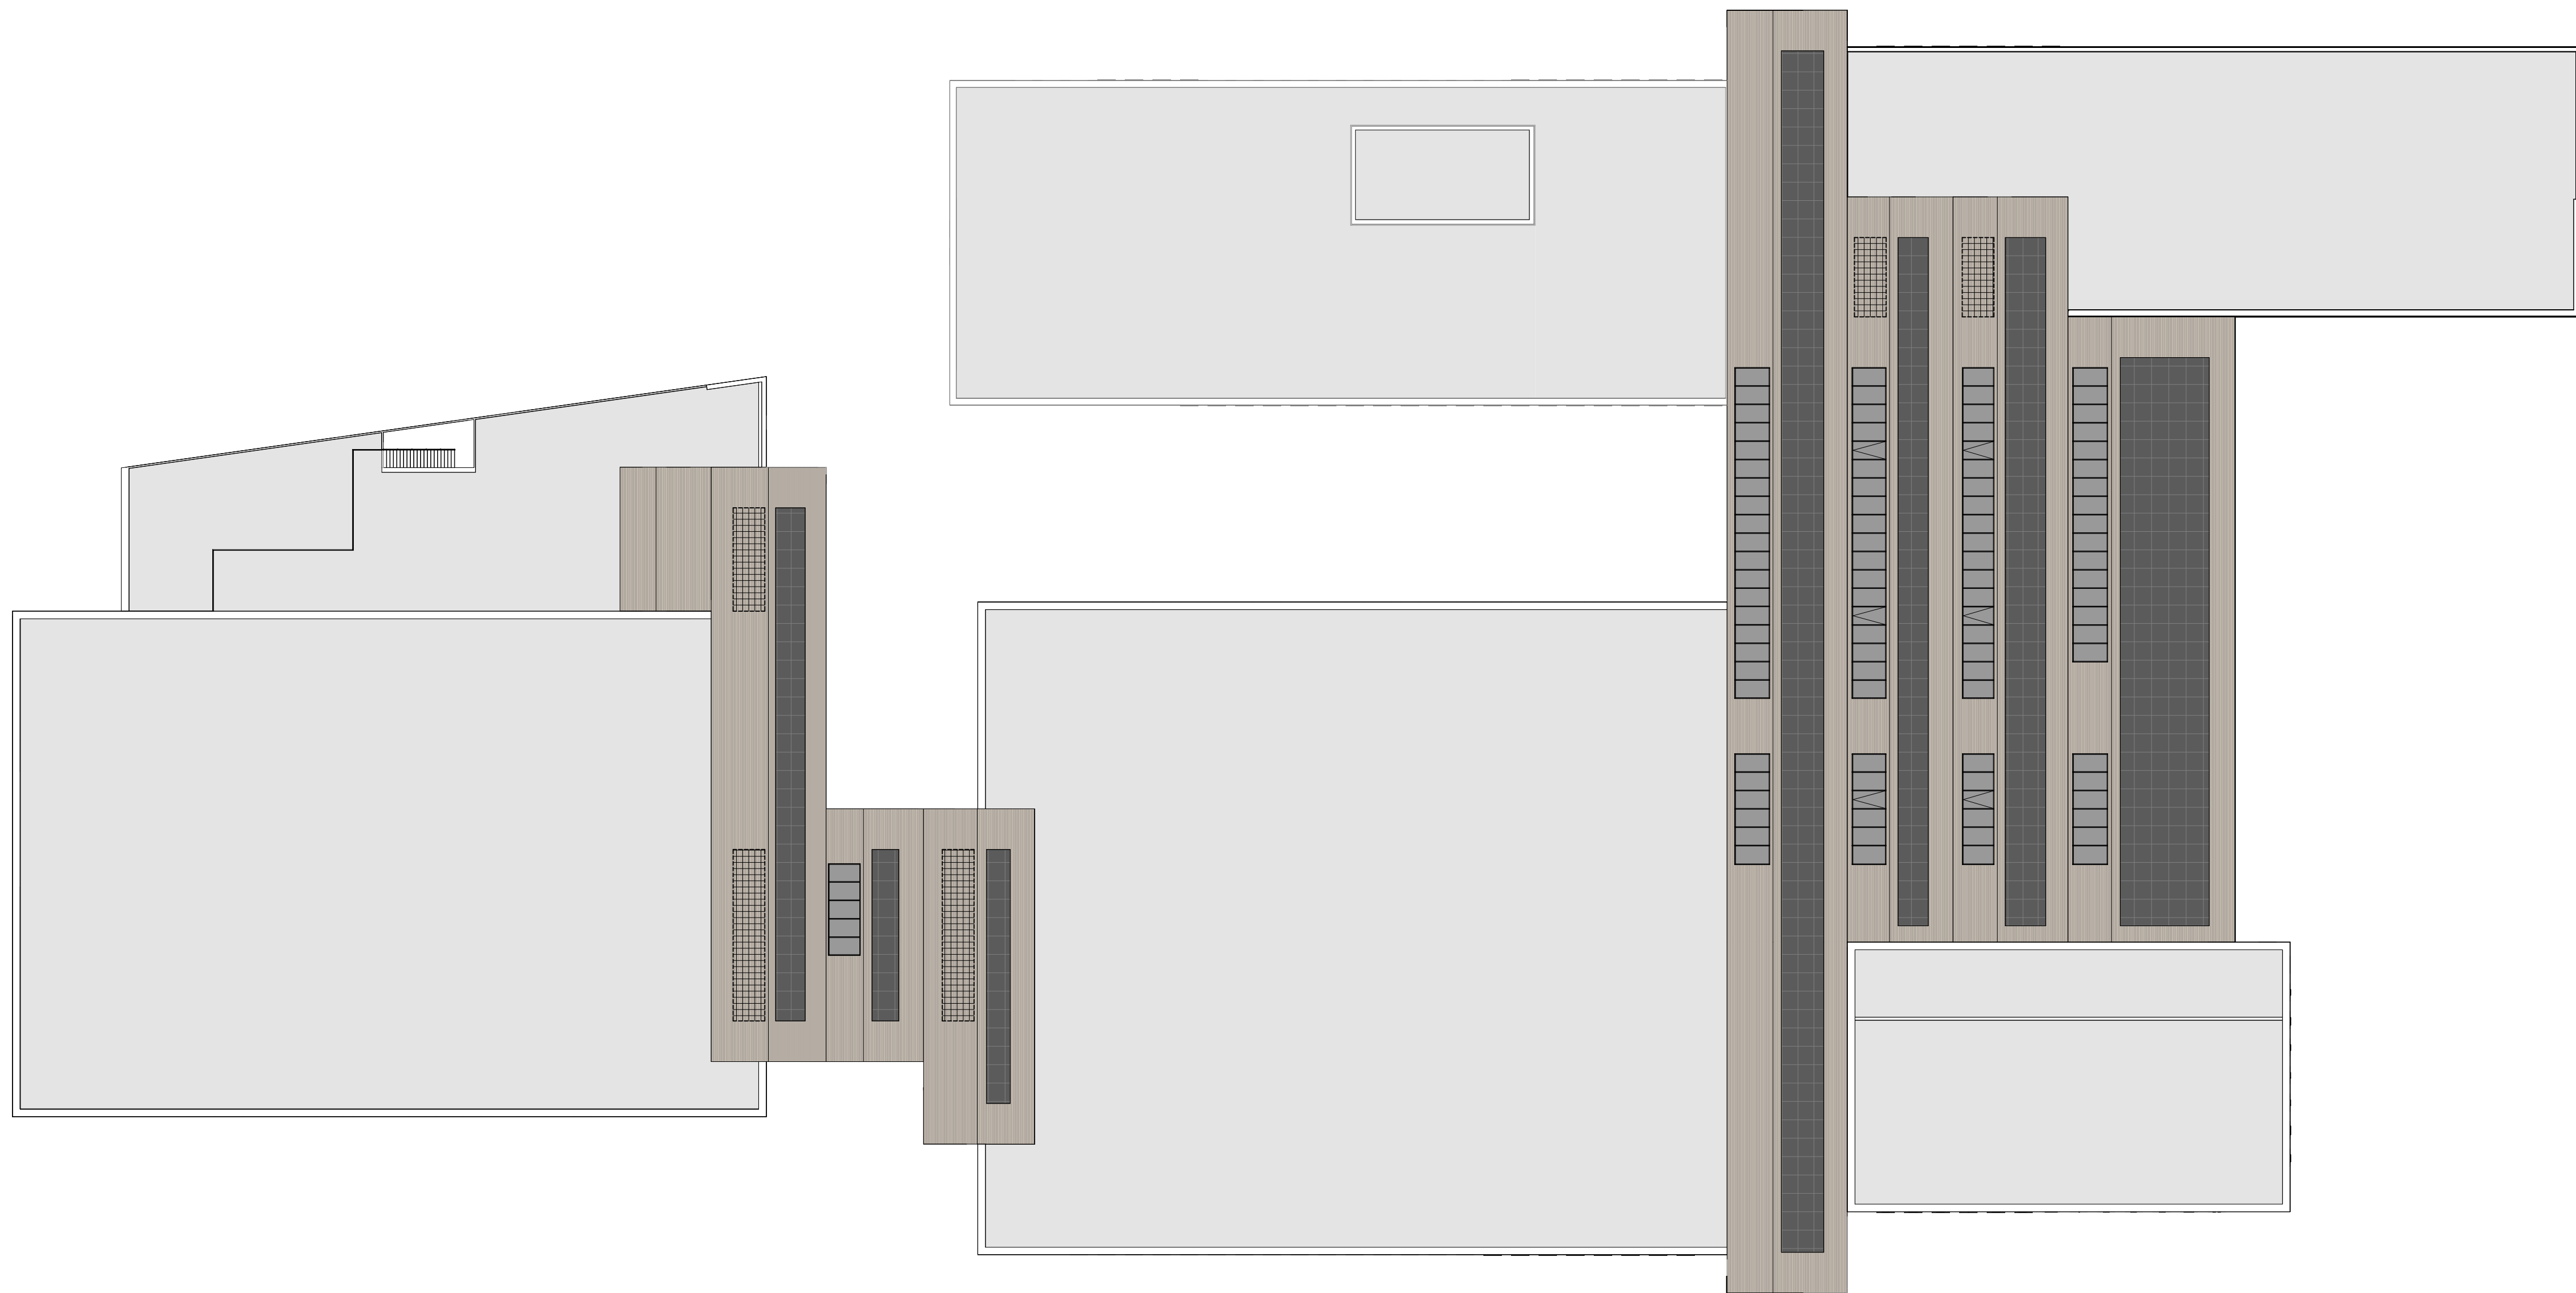


Dakaanzicht

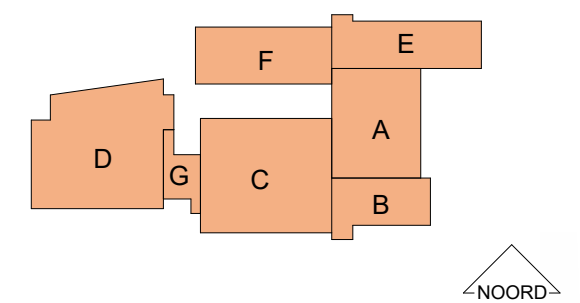

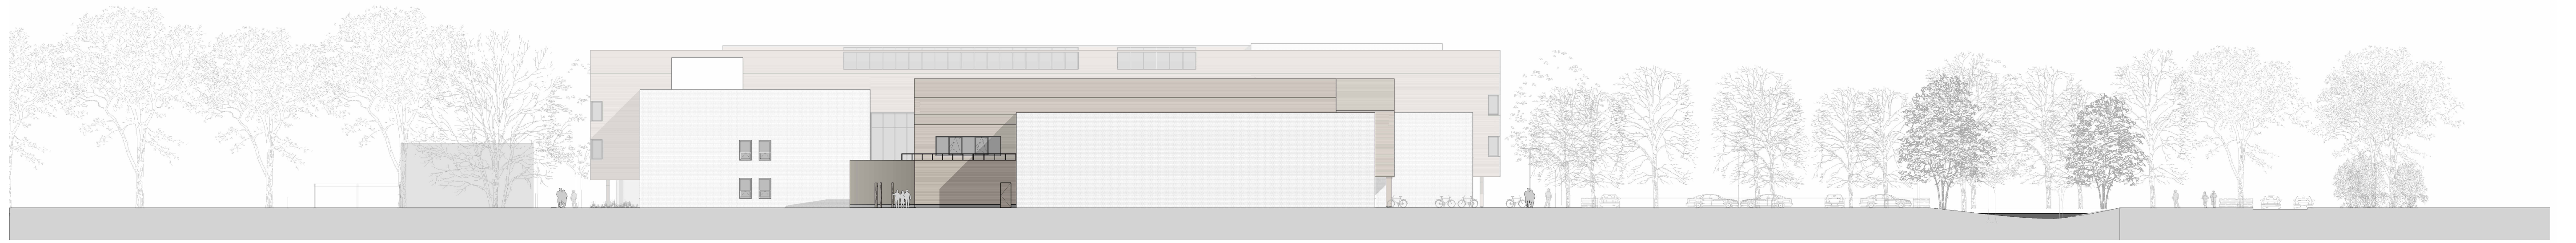


Noordgevel A

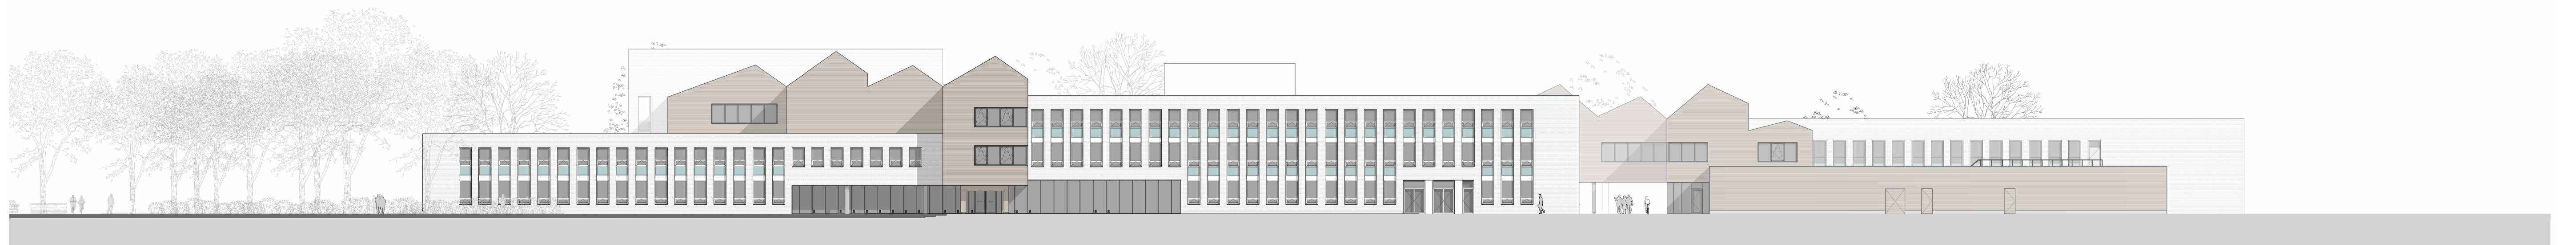

Oostgevel A




Zuidgevel A

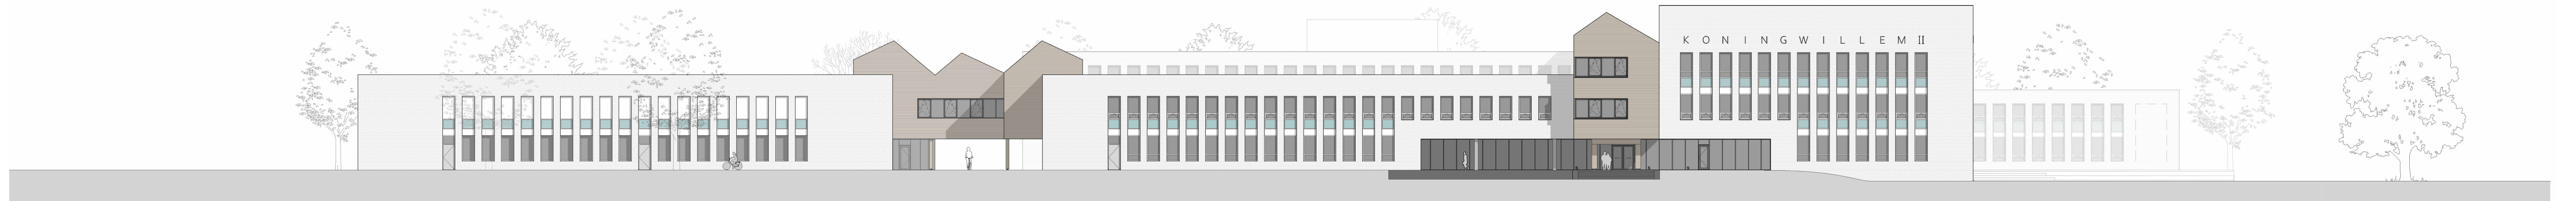


Westgevel A




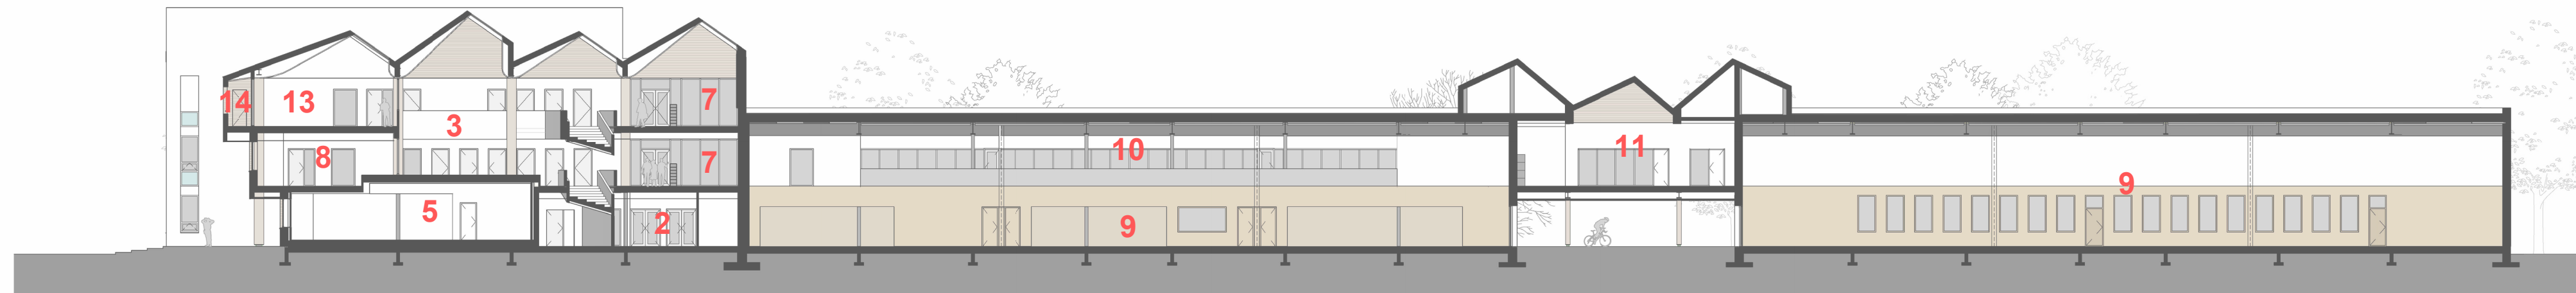


Doorsnede A

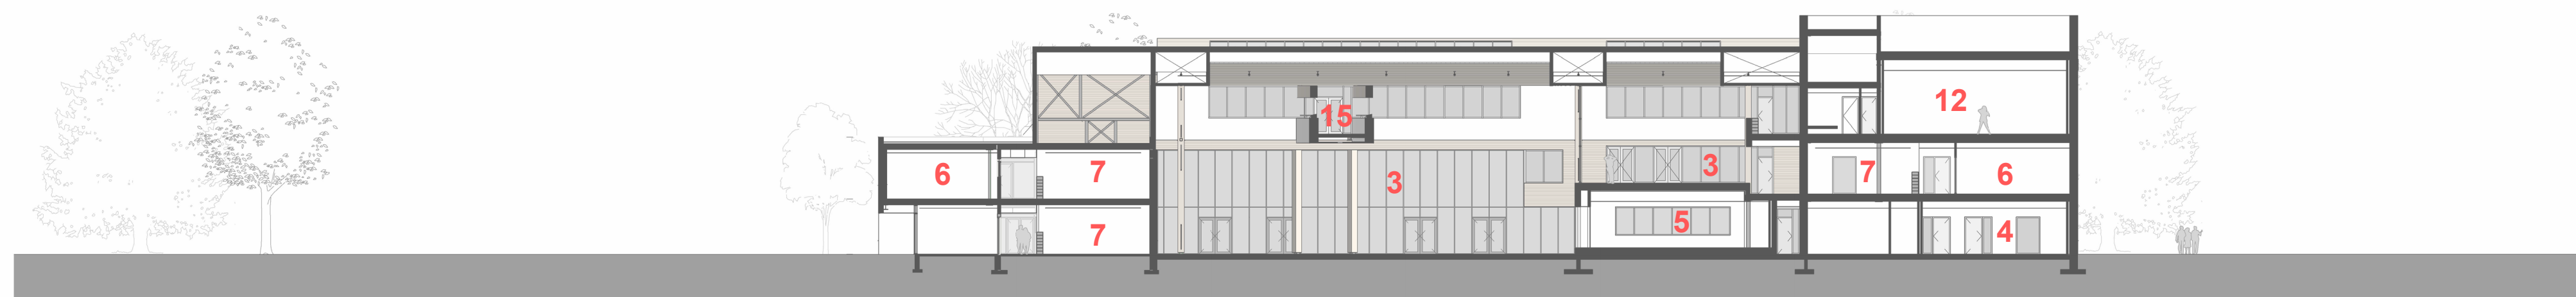


Doorsnede B

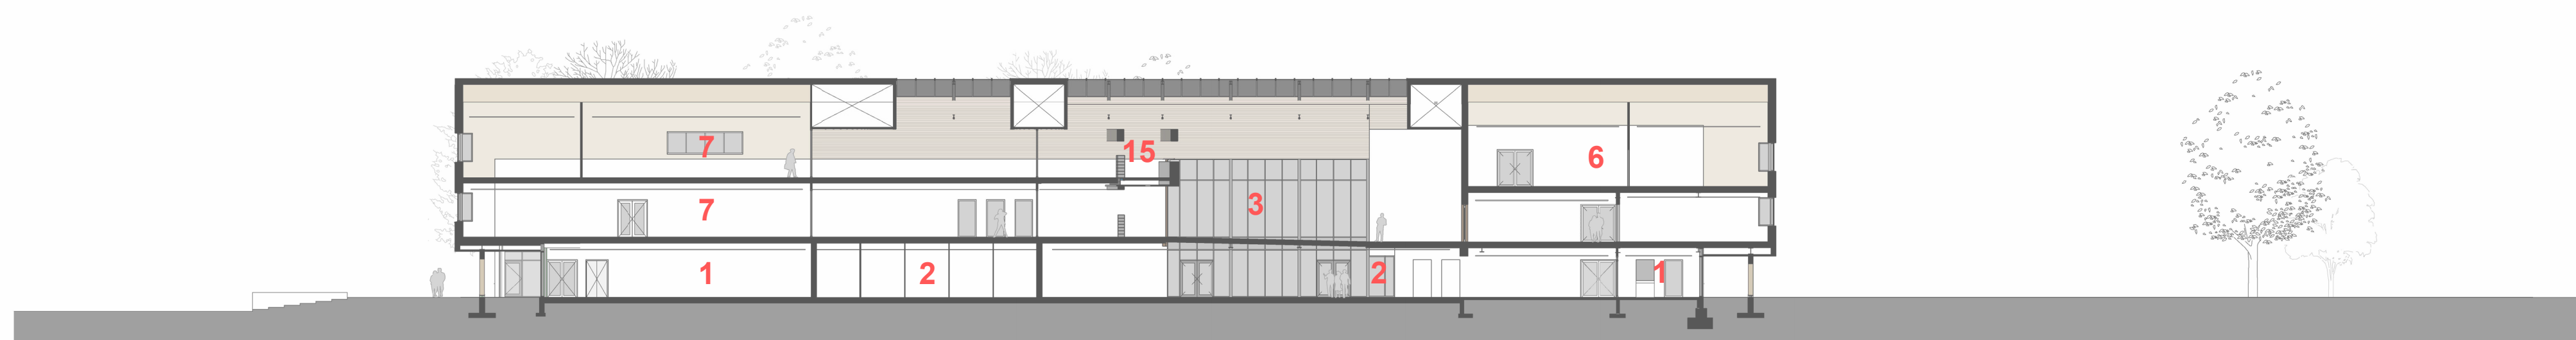

Doorsnede C

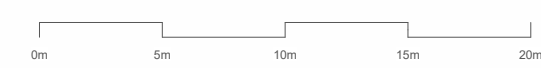

- | | | |
|--------------------------|-------------------|----------------------|
| 1 Entree | 6 Onderwijsruimte | 11 Sport |
| 2 Hal/Garderobe/Catering | 7 Onderwijsplein | 12 Dans |
| 3 Aula | 8 Teamkamer | 13 Beeldende Vorming |
| 4 Muziek | 9 Sporthal | 14 Balkon |
| 5 Drama | 10 Tribune | 15 Loopbrug |

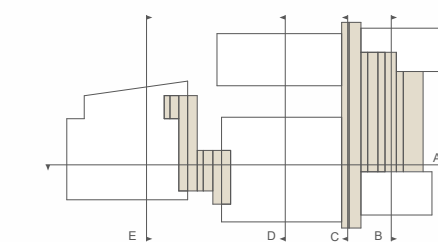

Doorsneden