





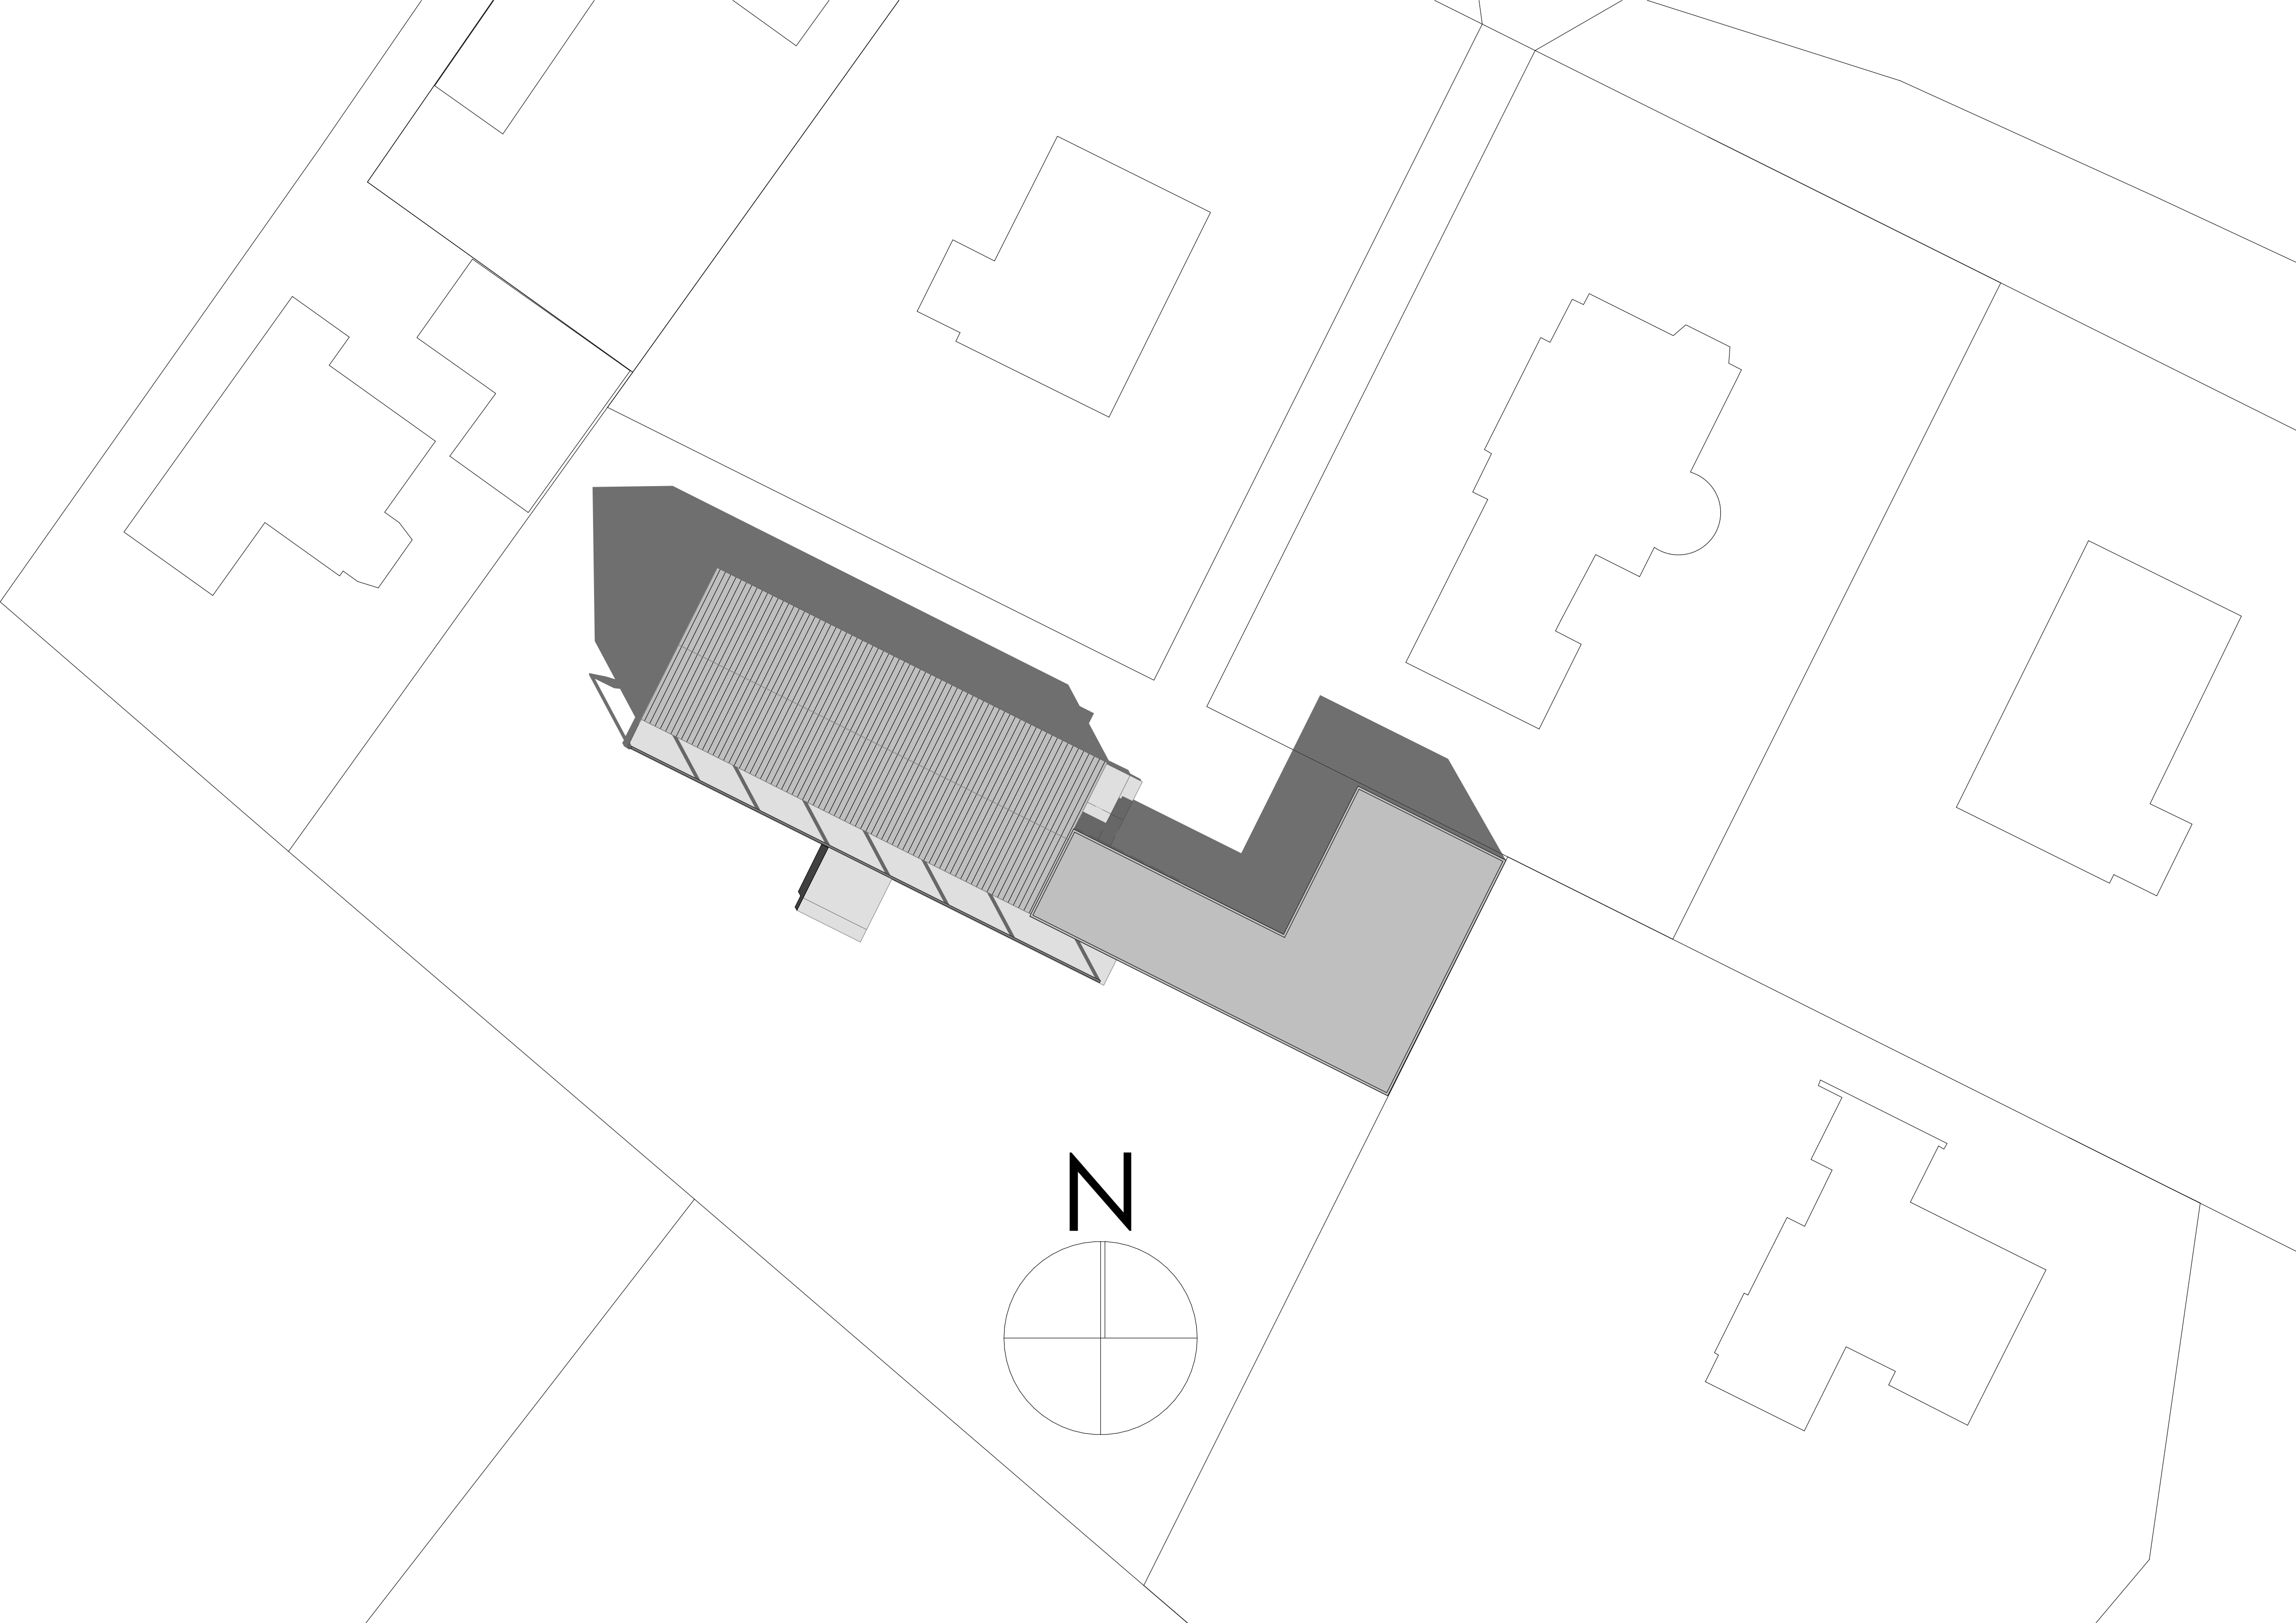

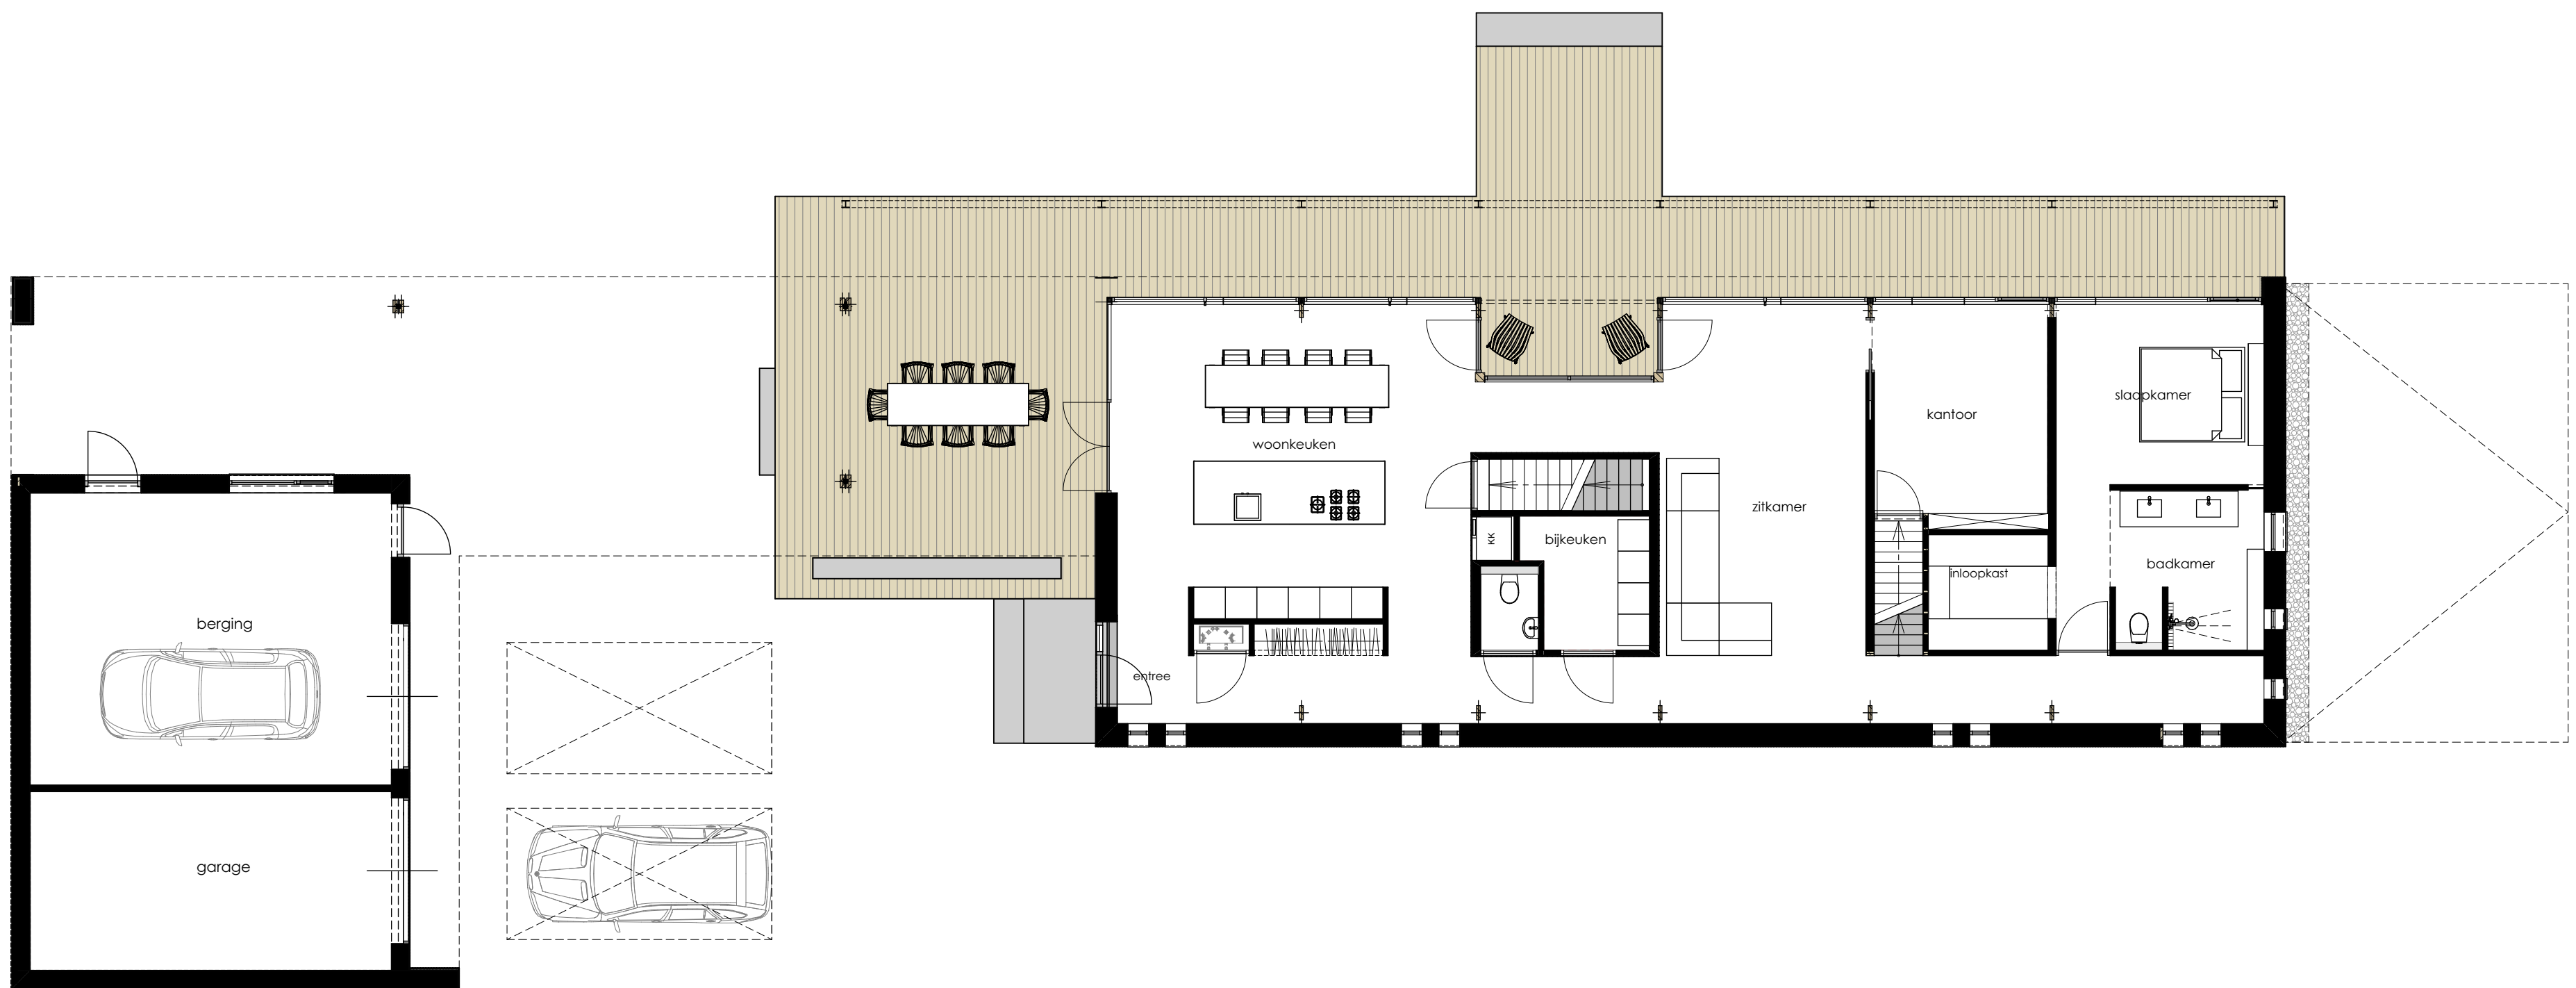


BEGANE GROND

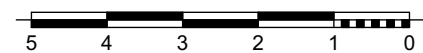

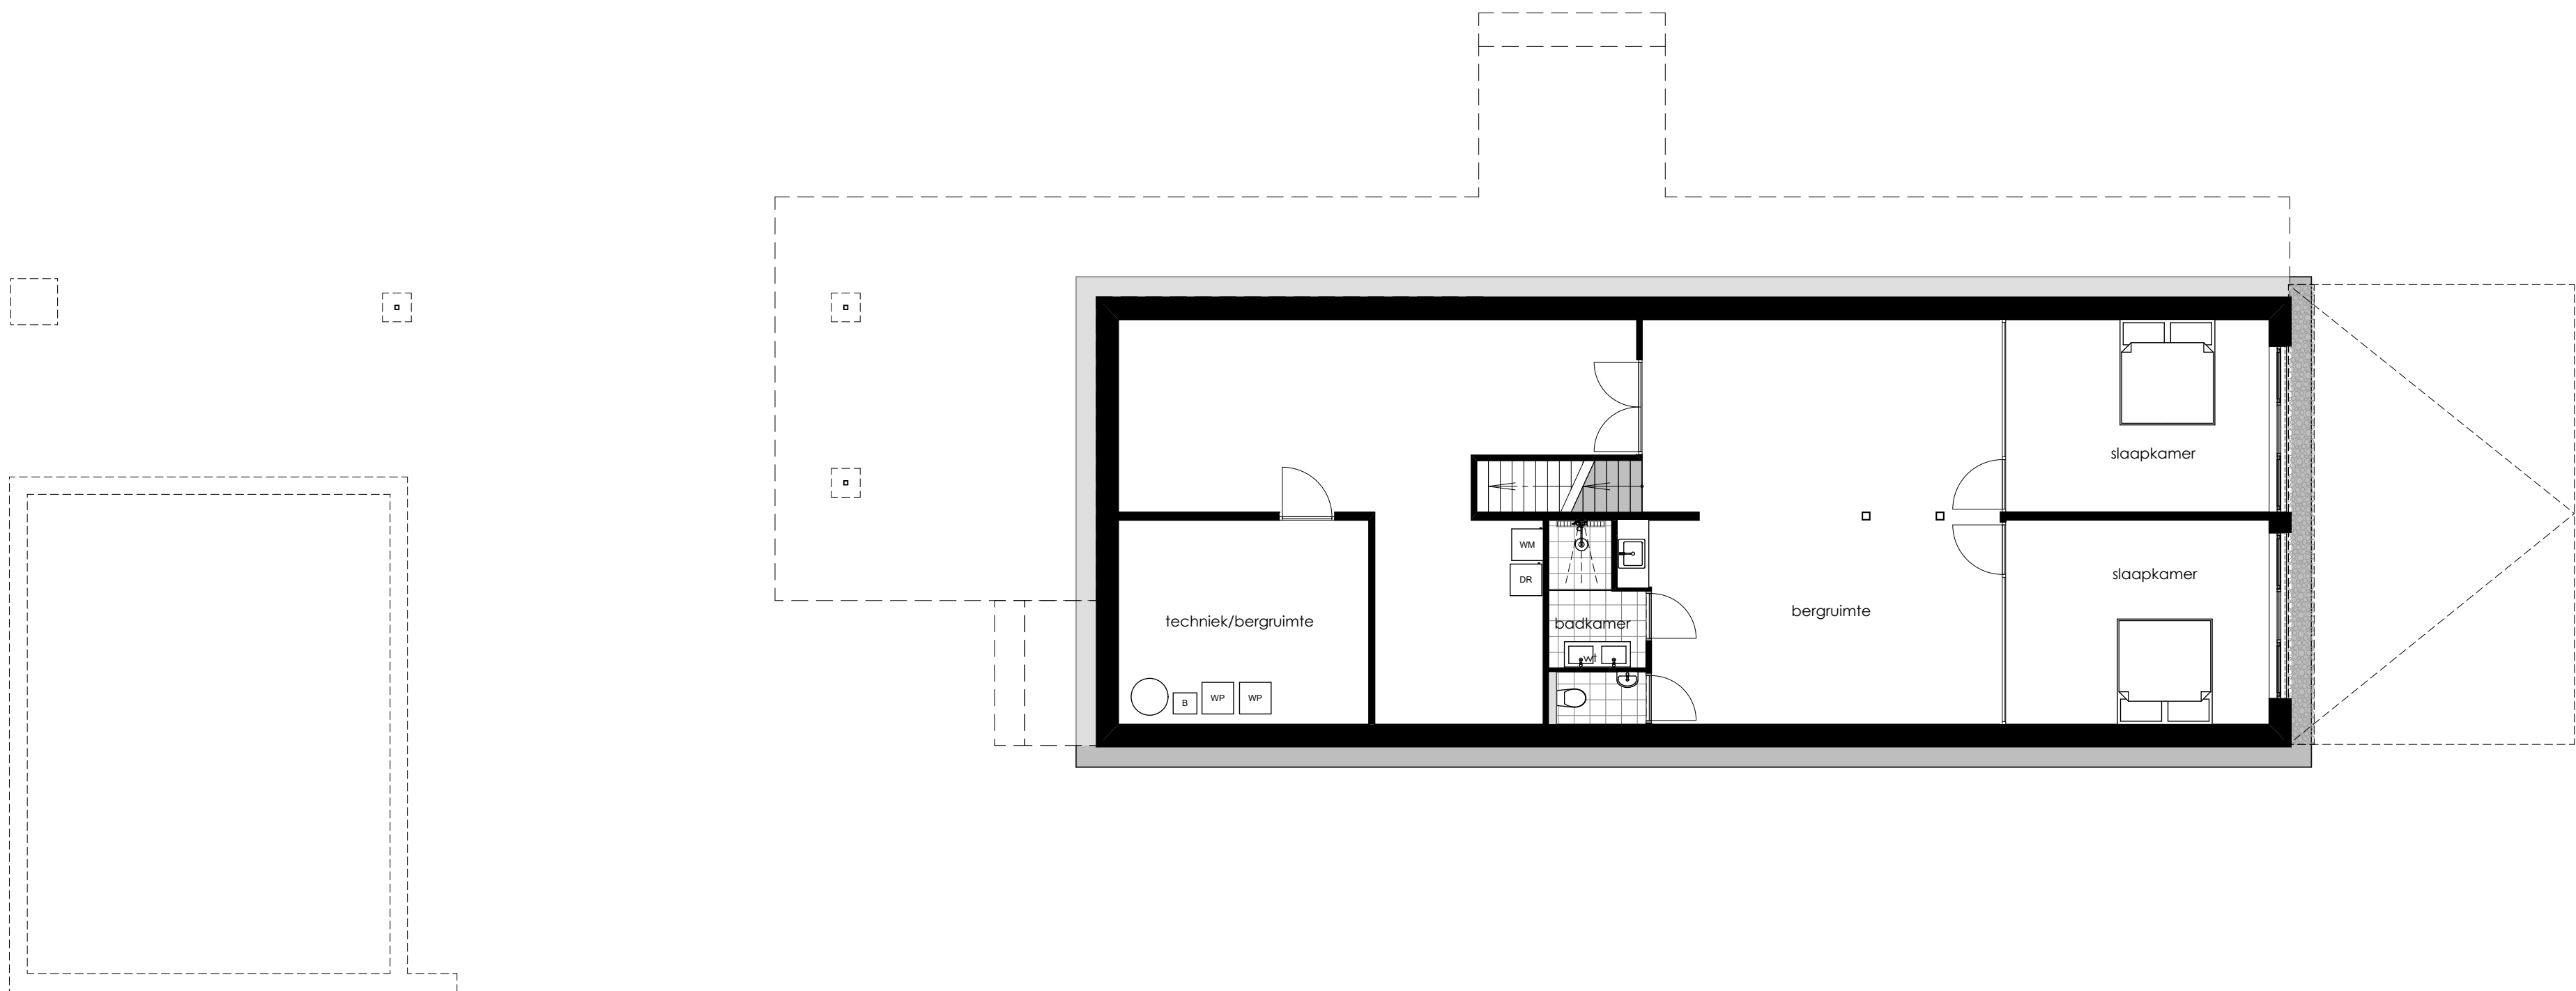

SOUTERRAIN



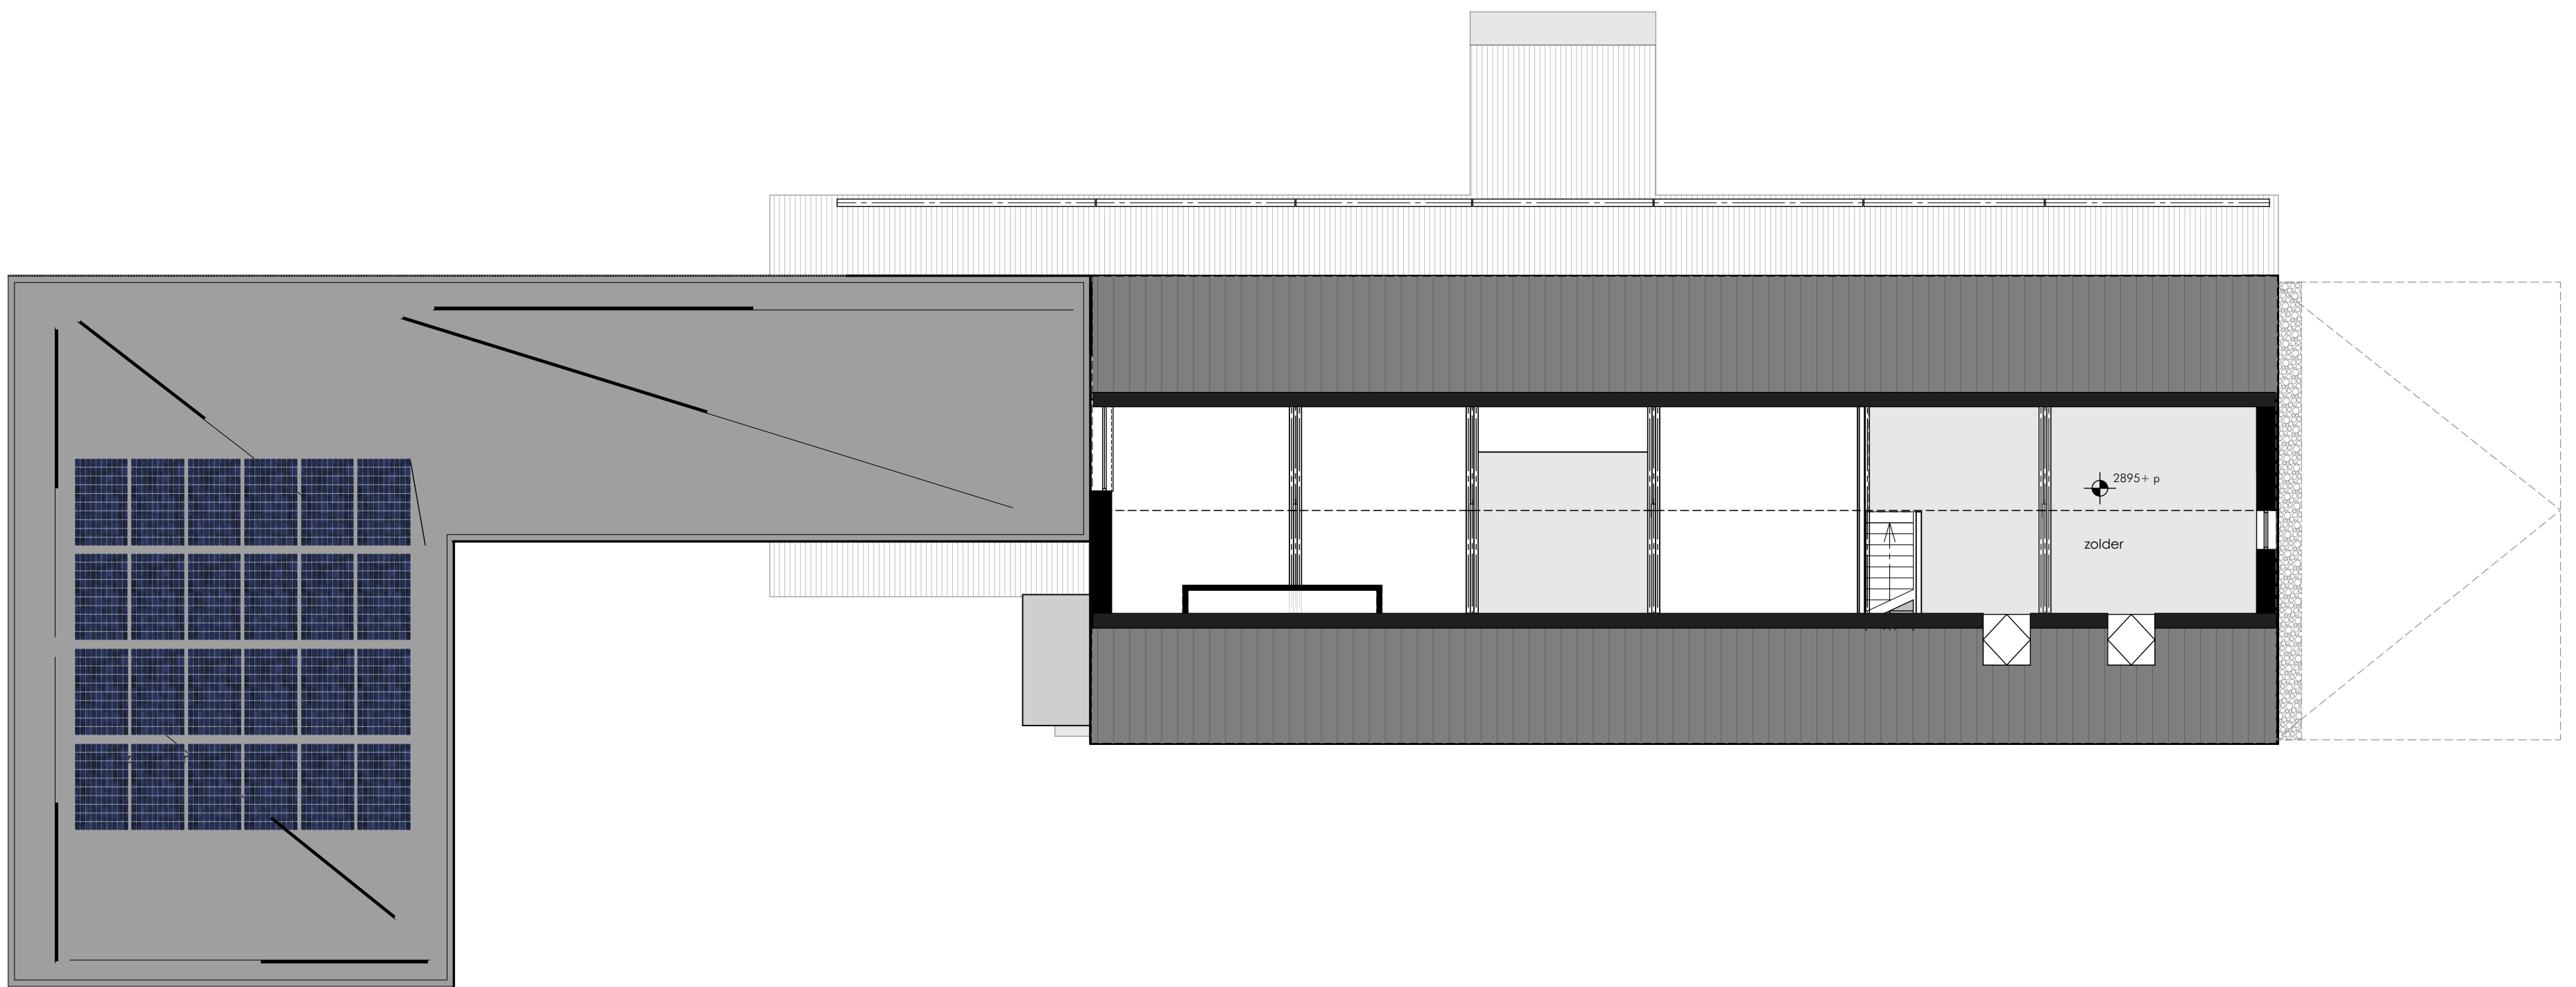


VERDIEPING






NOORDGEVEL

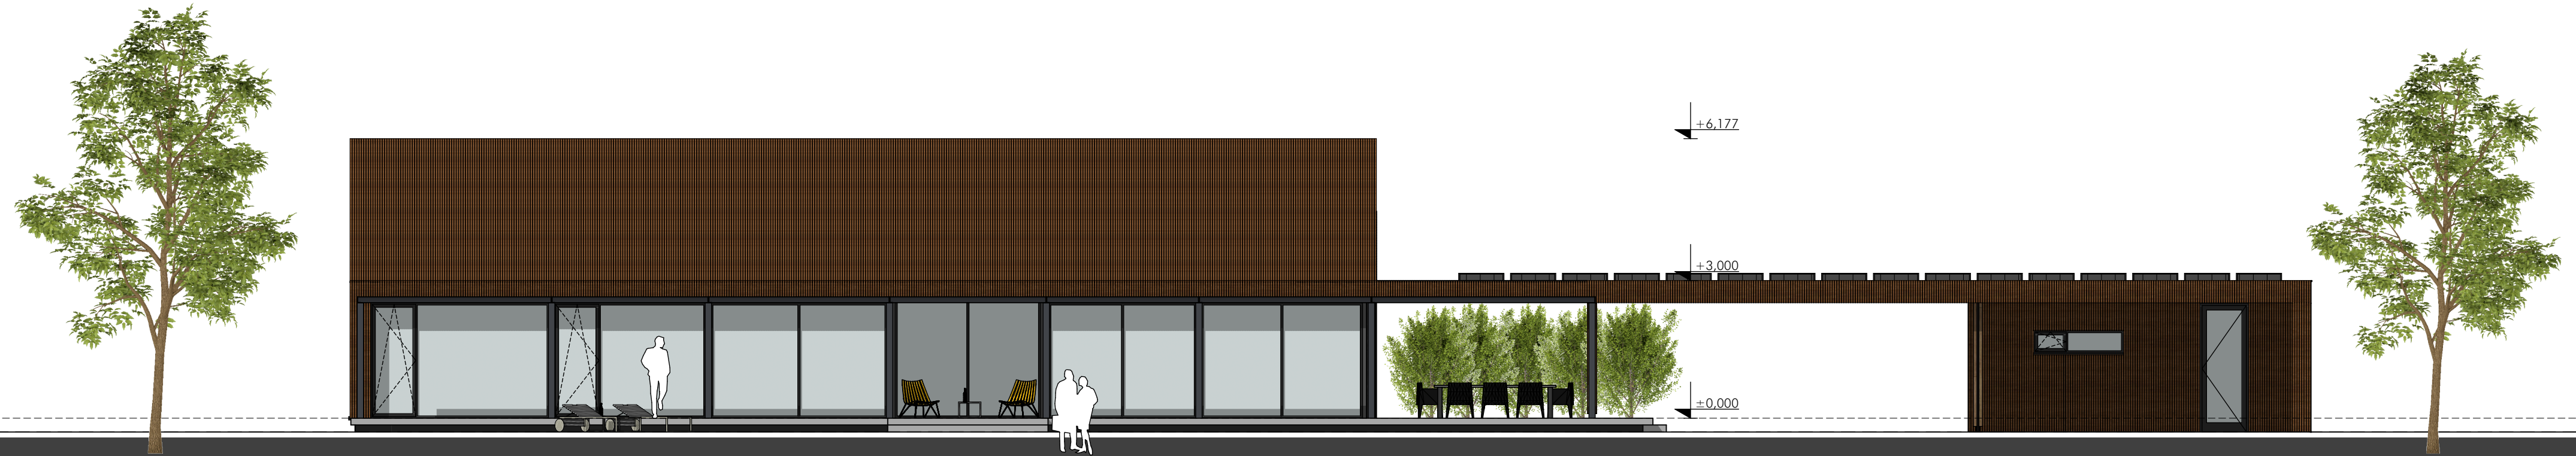


ZUIDGEVEL

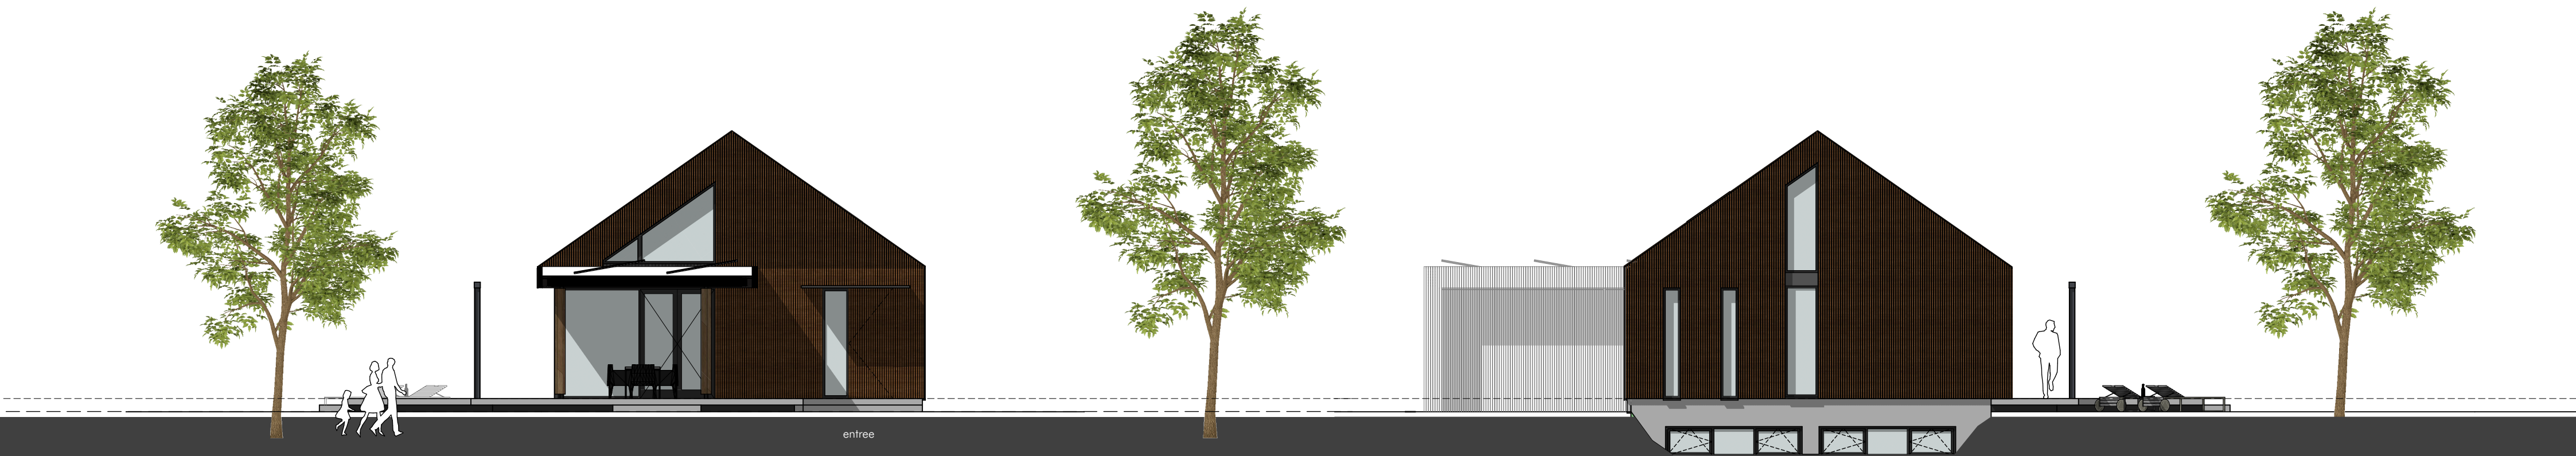

O O S T G E V E L

W E S T G E V E L

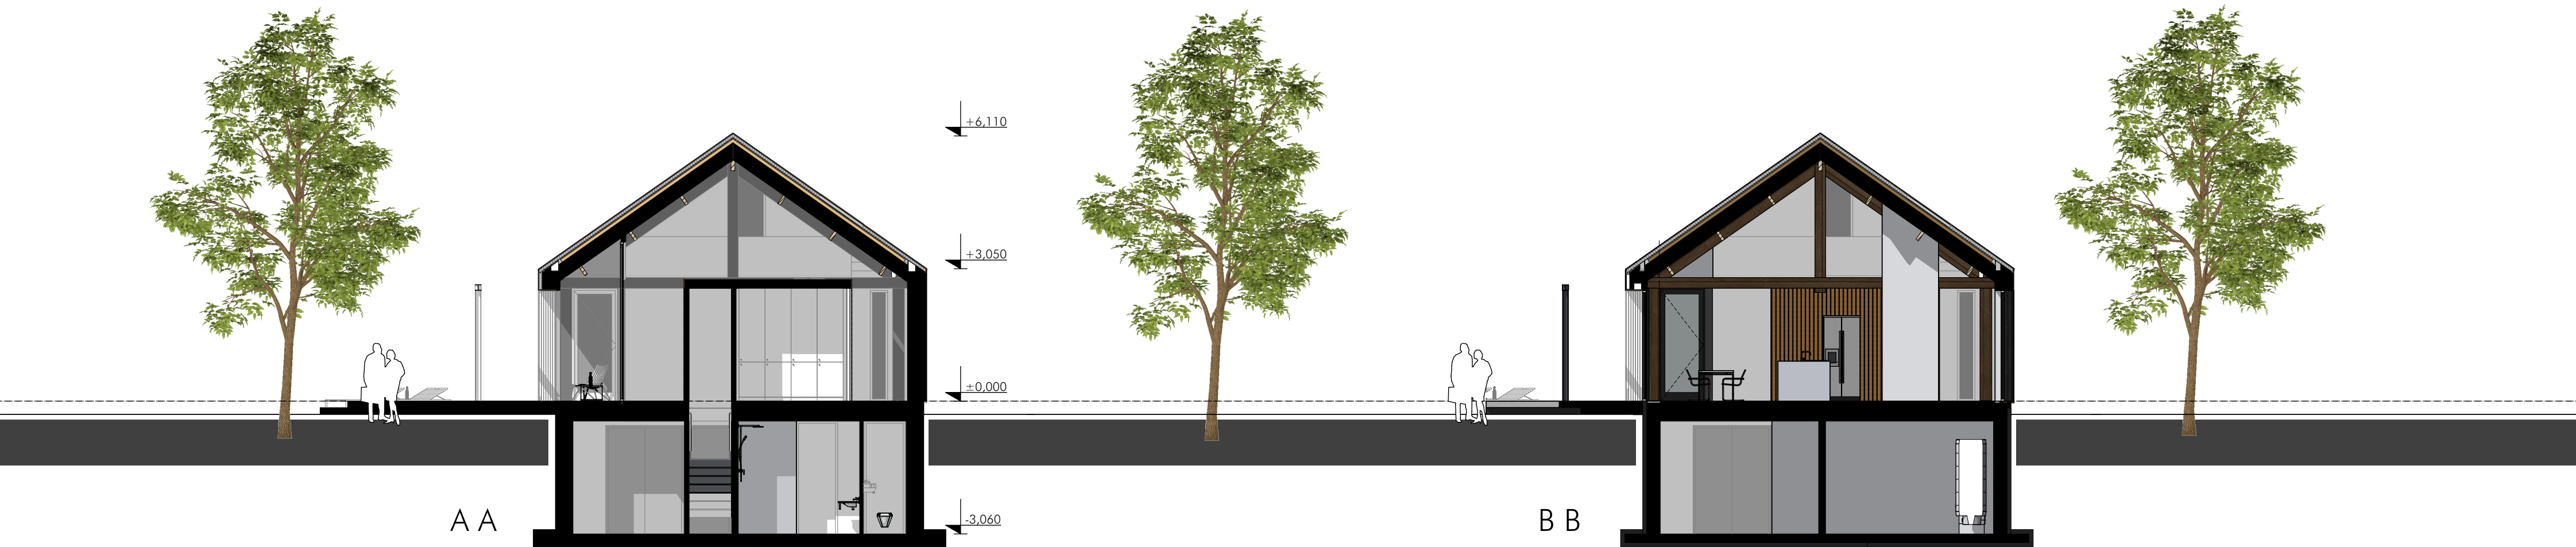

waterkerende laag damp open

stalen dakplaat sterk geventileerd
aanbrengen

zinken goot
verstek aanbrengen anders zijn
de frees naden goed te zien

gordingen volgens opgave constructeur

peppel houten afwerking

opbouw bepaald door hsb leverancier

Awood gradwood systeem
bamboe plaatsen volgens
omschrijving leverancier

zonwering aanbrengen in sparing

eiken spant been leveren Techwood
tekening Techwood is leidend

