



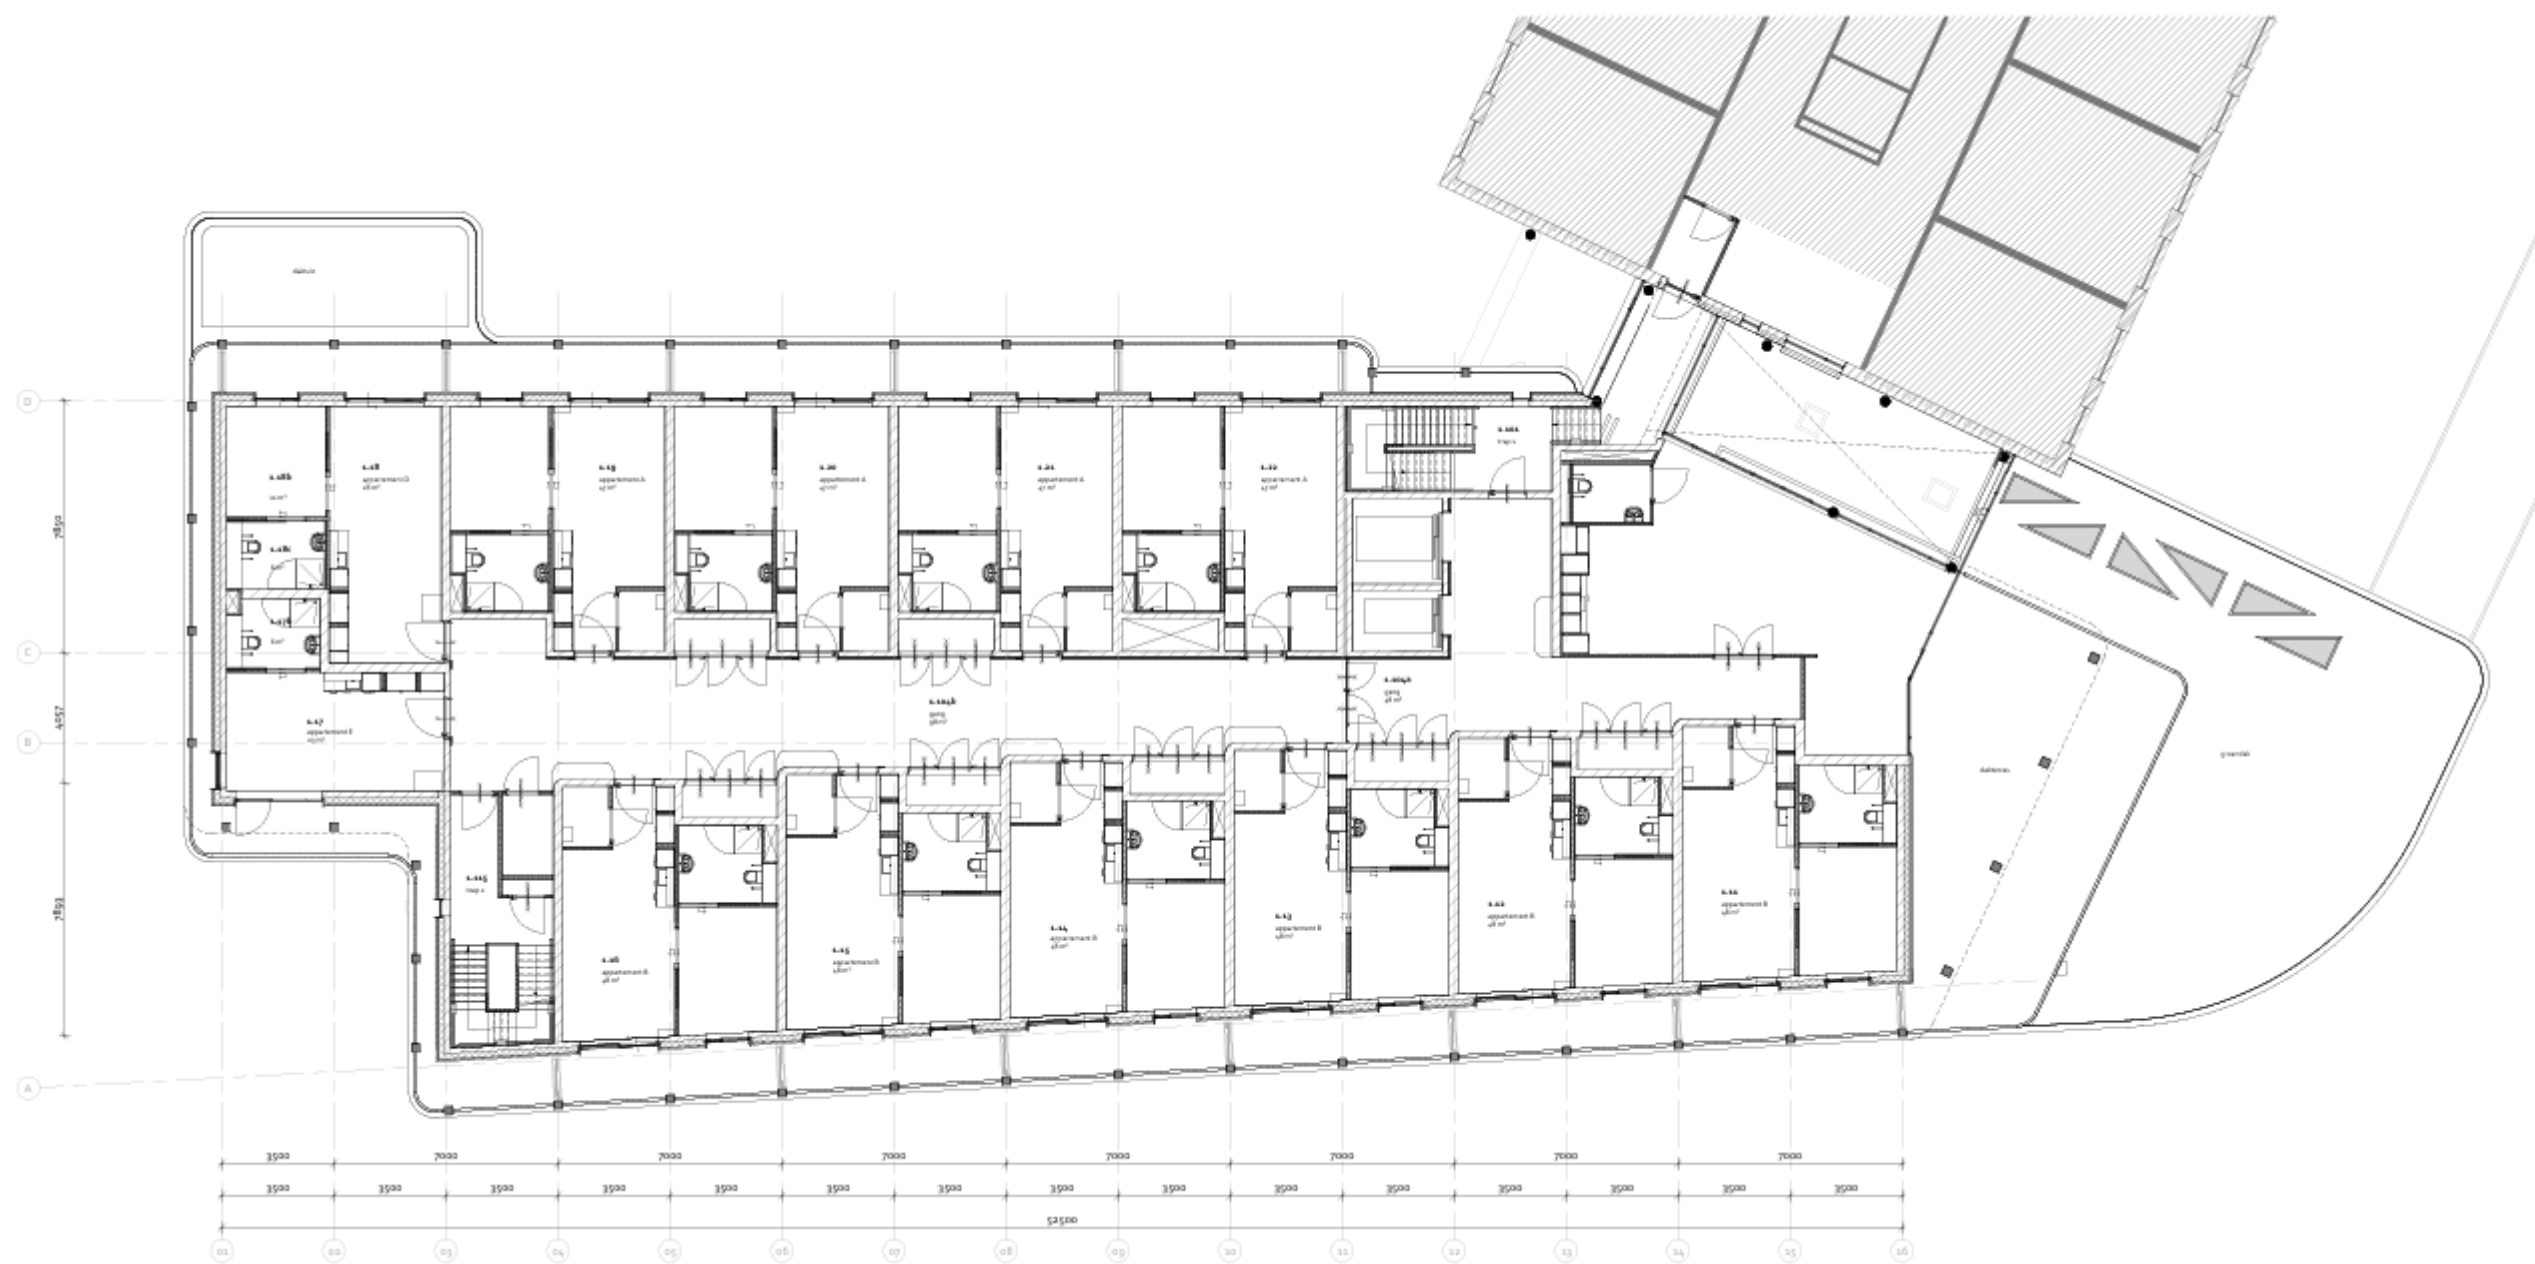

plattegrond eerste verdieping

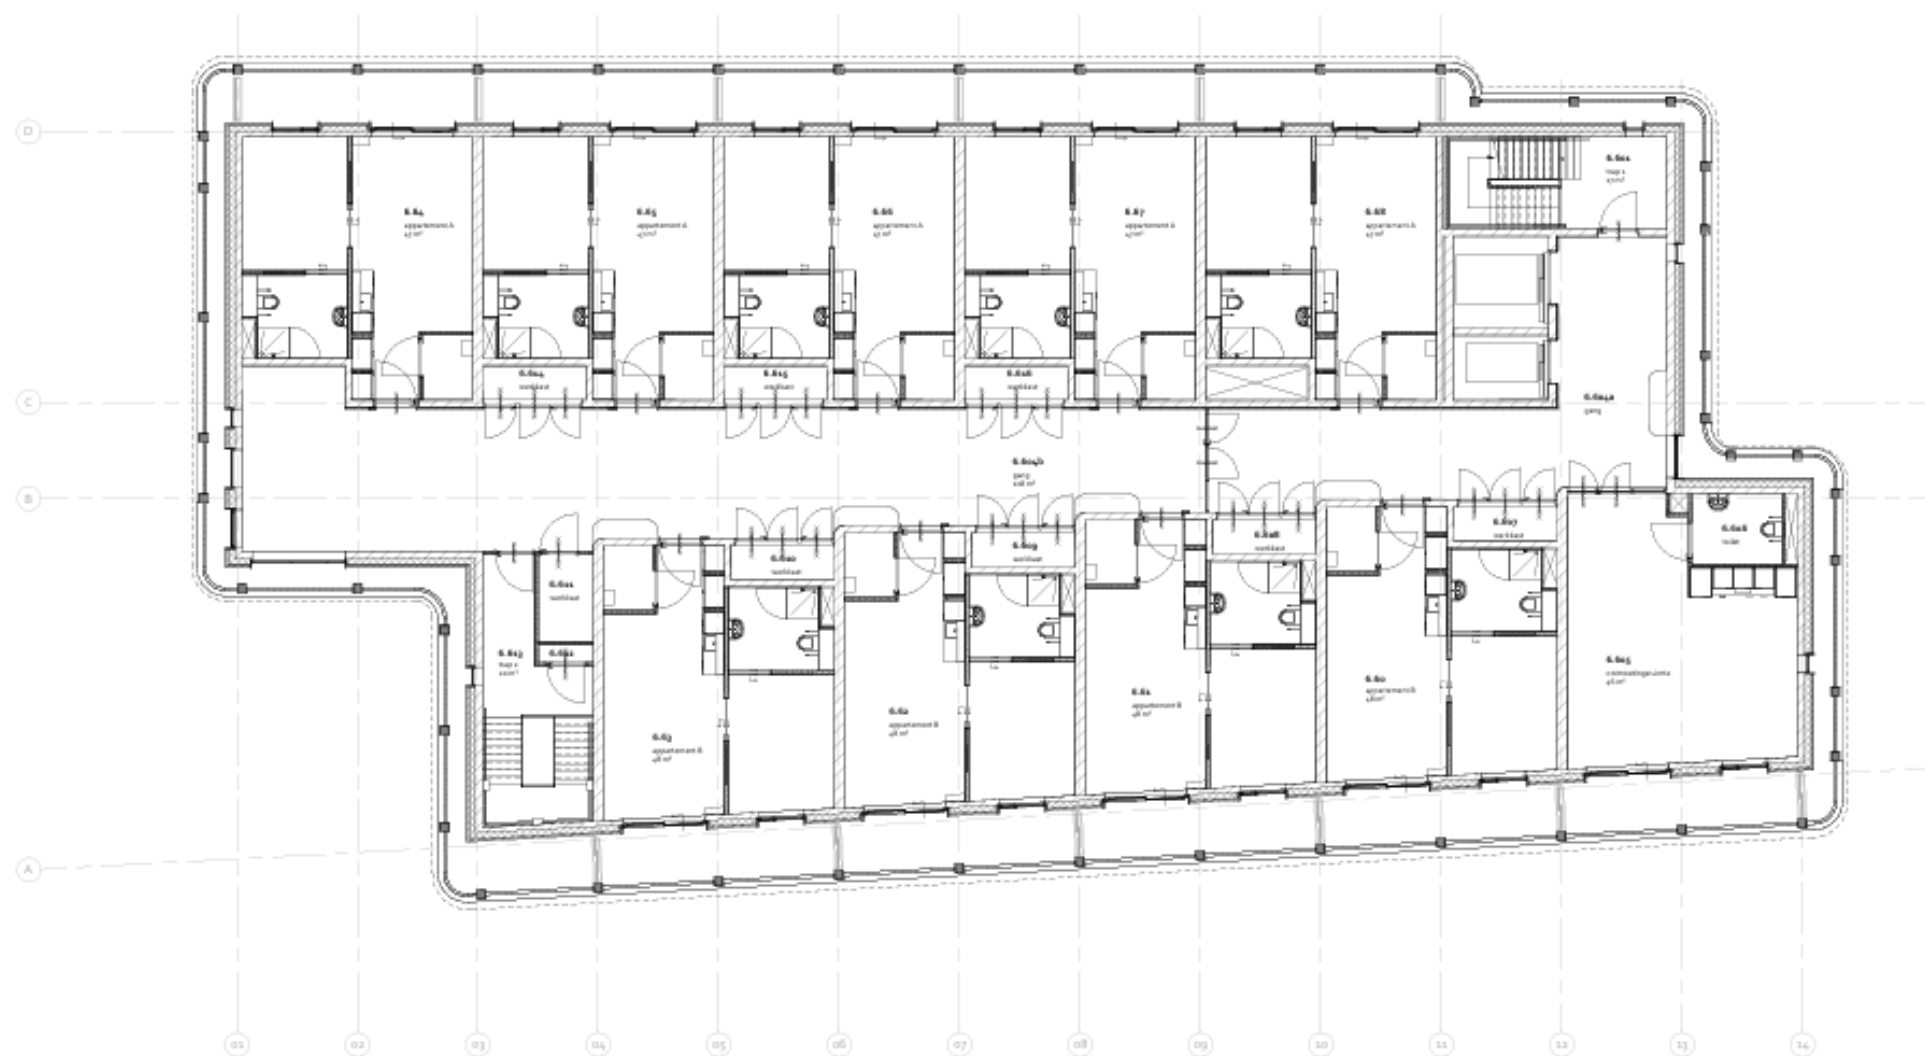

plattegrond zesde verdieping



gevelaanzicht