


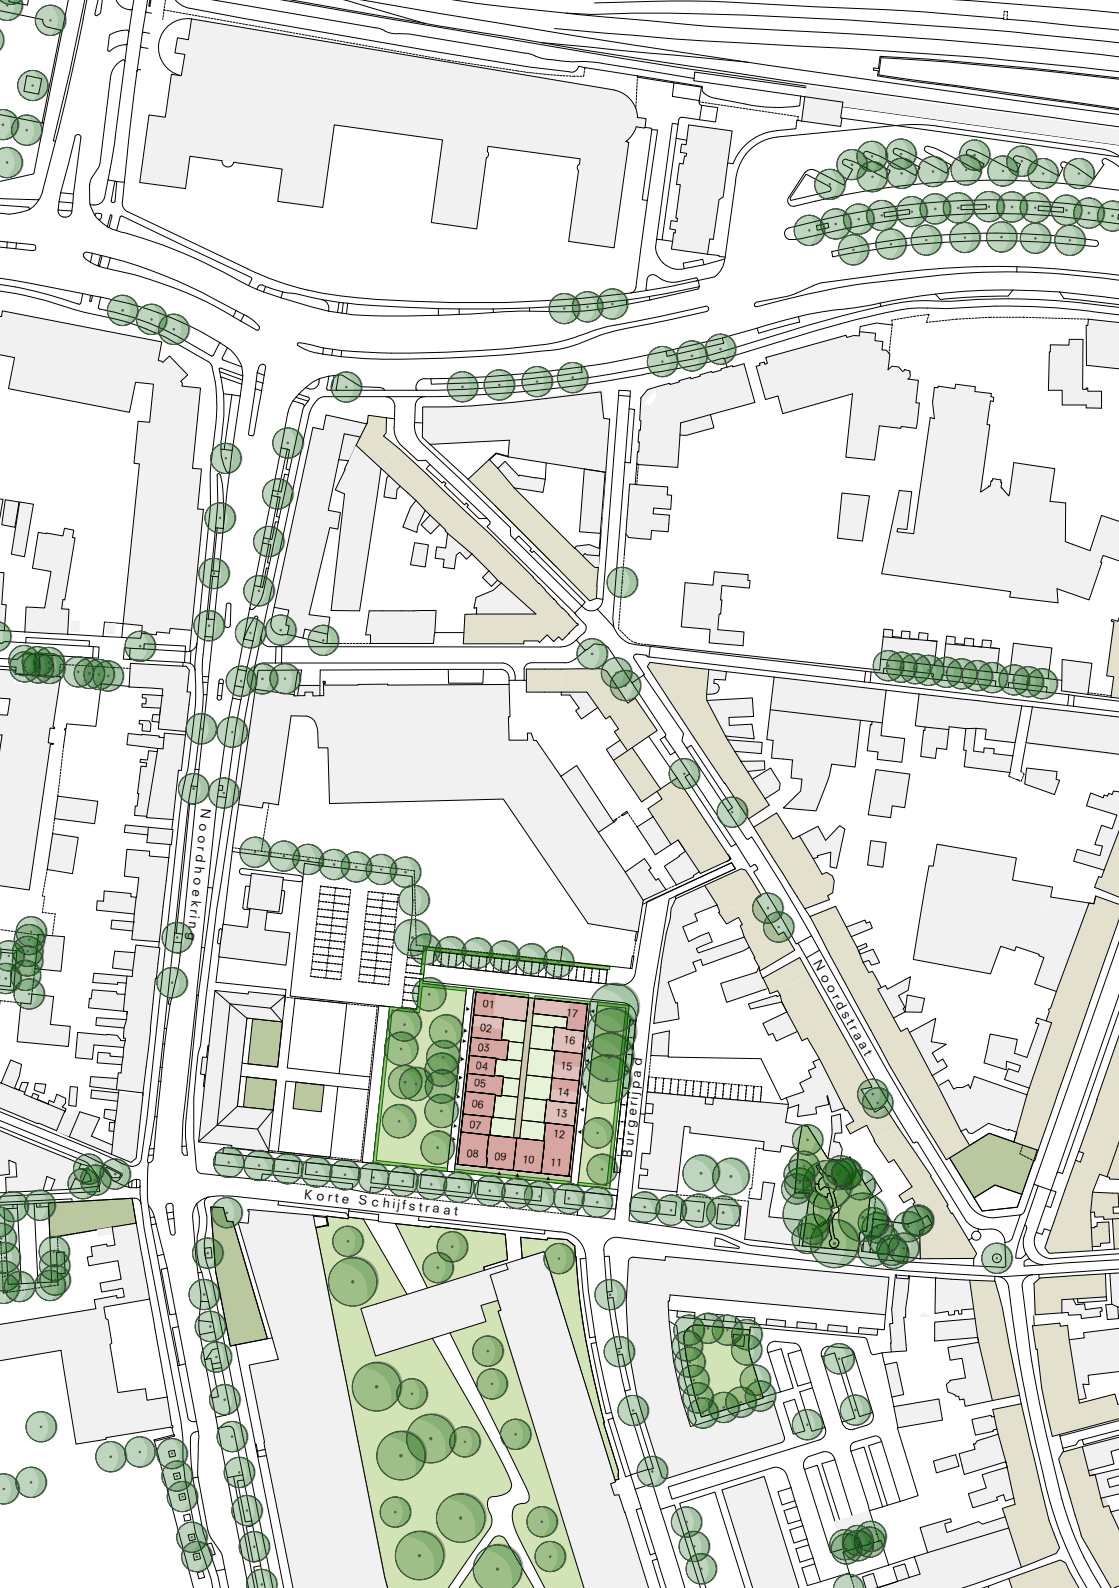

Northhoekrijn


Noordlaag

Burgerijpad

Korte Schijfstraat

- | | |
|----|----|
| 01 | 17 |
| 02 | 16 |
| 03 | 15 |
| 04 | 14 |
| 05 | 13 |
| 06 | 12 |
| 07 | 11 |
| 08 | 10 |
| 09 | 08 |
| 10 | 07 |
| 11 | 06 |
| 12 | 05 |
| 13 | 04 |
| 14 | 03 |
| 15 | 02 |
| 16 | 01 |



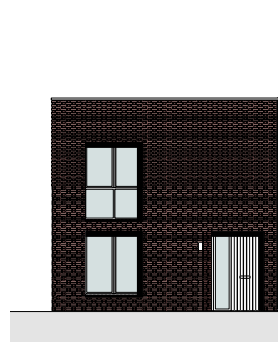


01



02



03

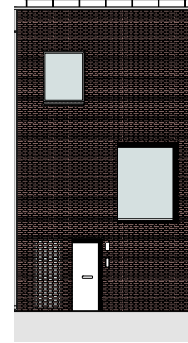

04




05




06



07

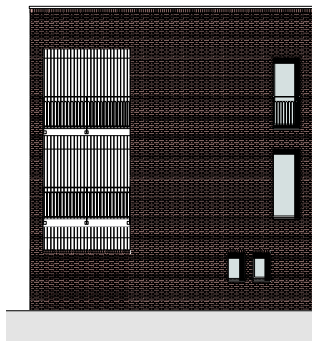

08

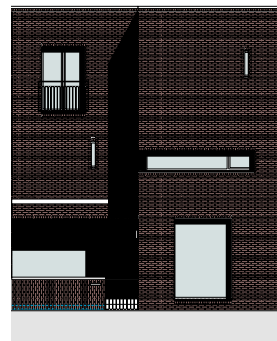


09




10




11

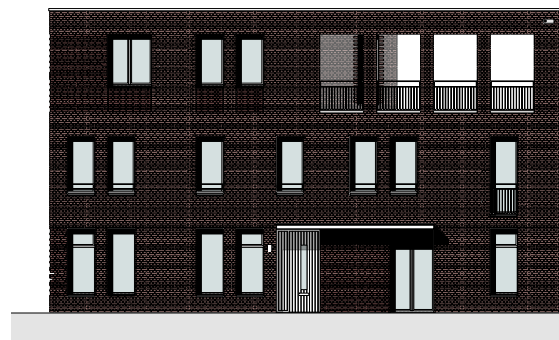

12

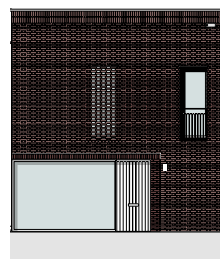


13

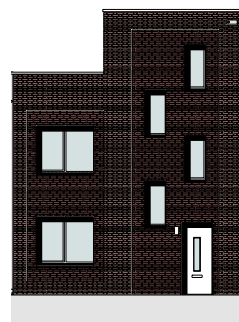


14




15

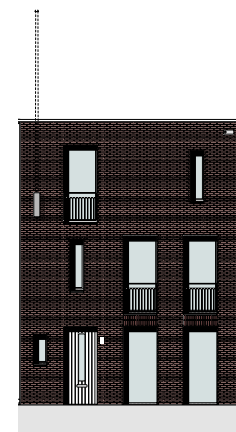

16

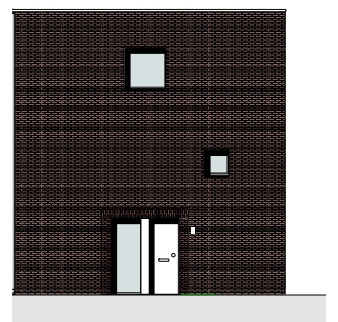


17

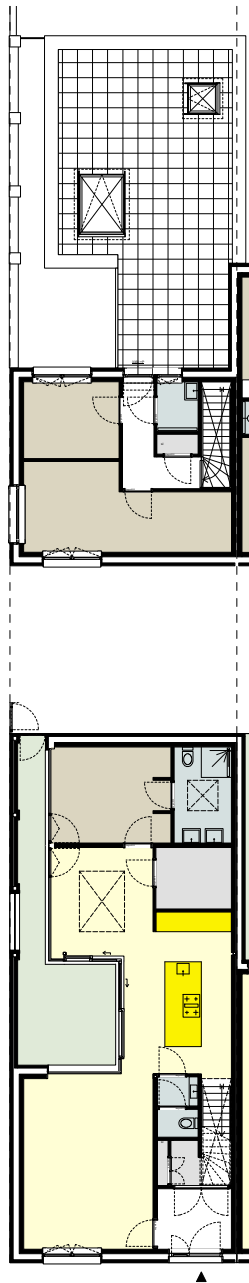


01

Architectuur MAKEN

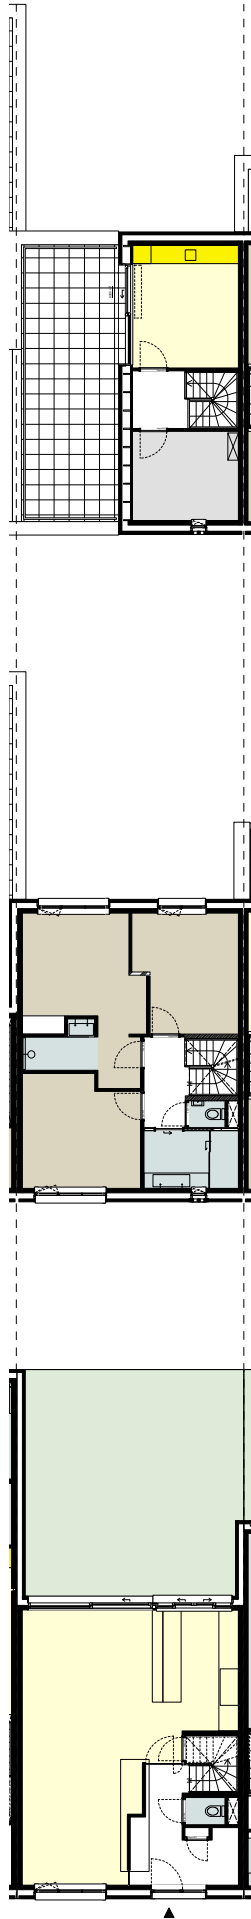


02

Bureau Ha Architecten

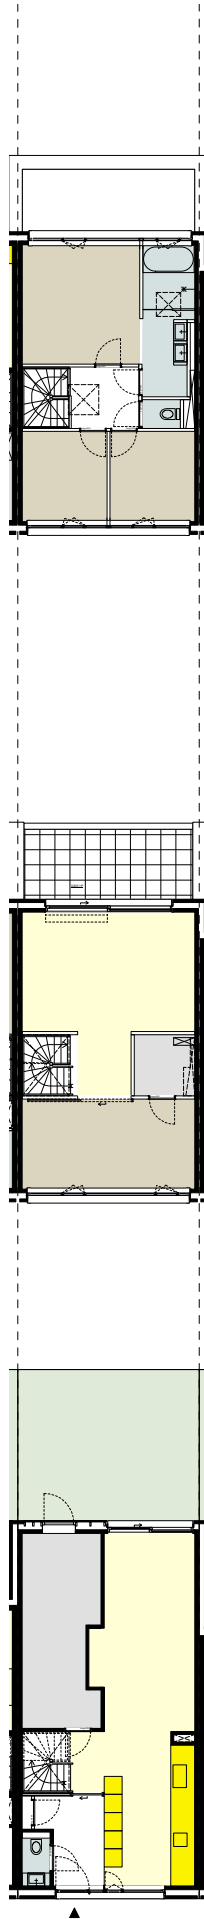


03

Baudoin Van Alphen Bergers
Architecten

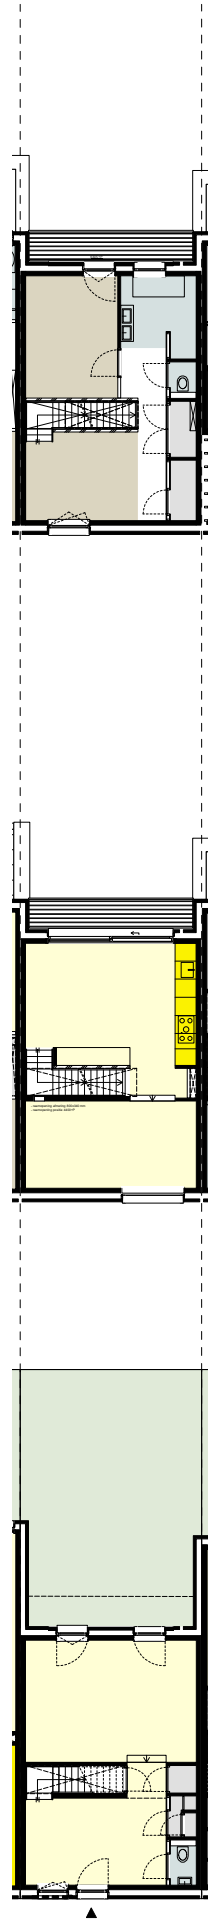


04

Jan Couwenberg Architectuur

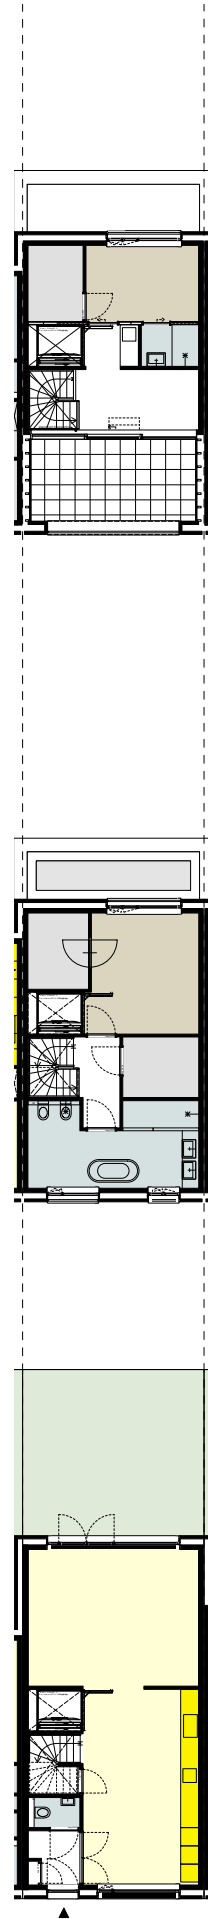


05

Baudoin Van Alphen Bergers
Architecten

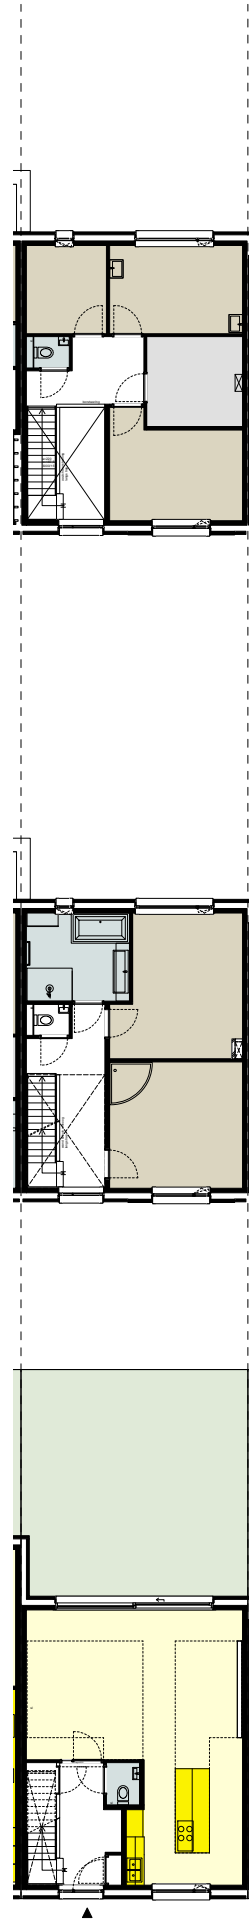


06

Wolfs Architecten

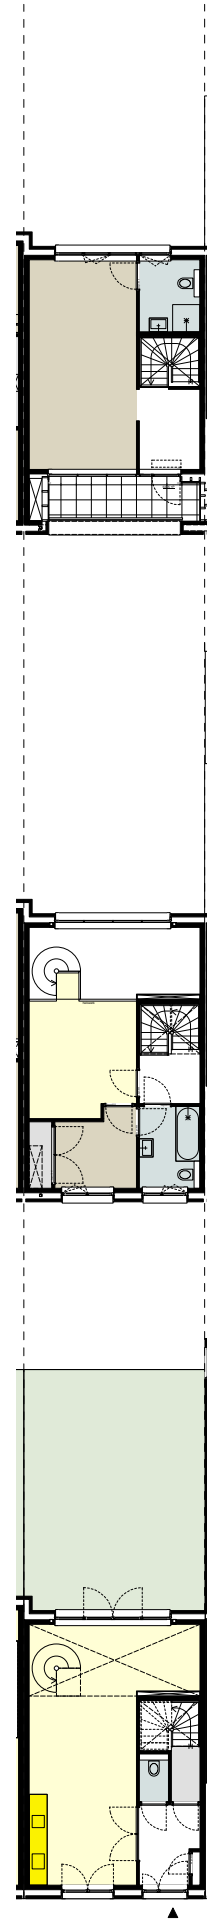


07

Baudoin Van Alphen Bergers
Architecten

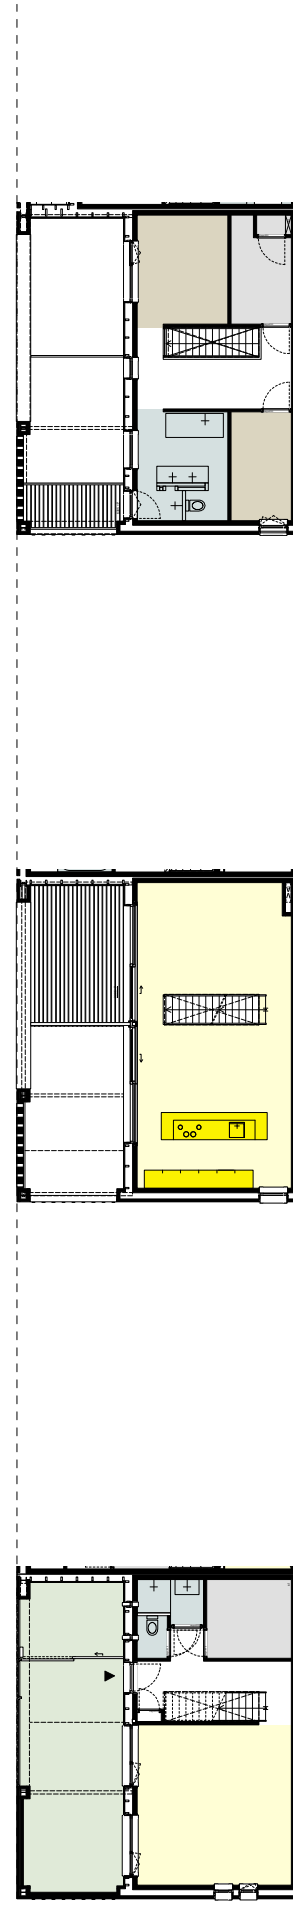




08

ARCHES Architecten

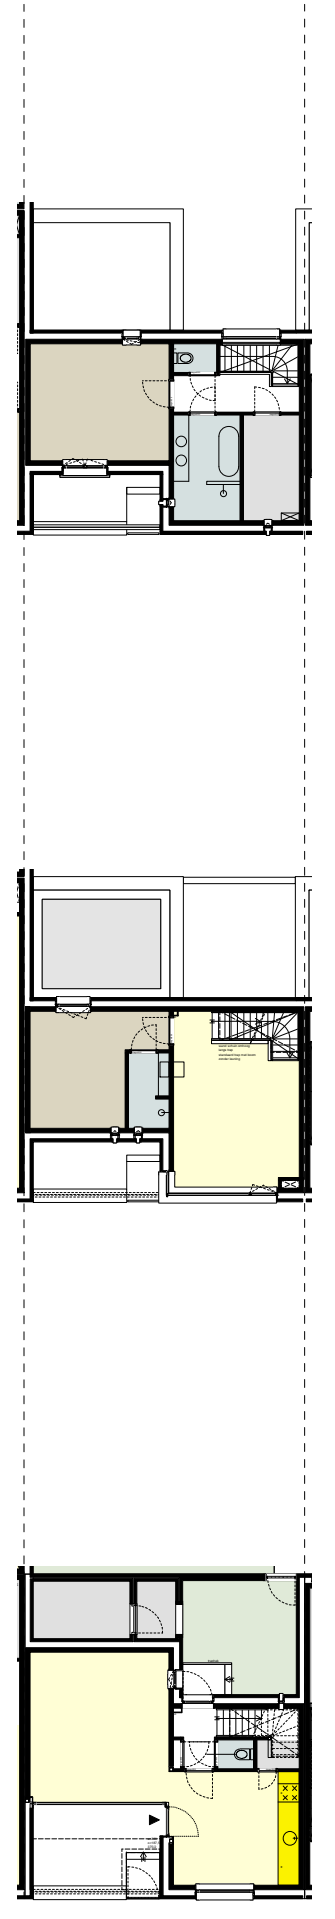




09

Bedaux de Brouwer Architecten

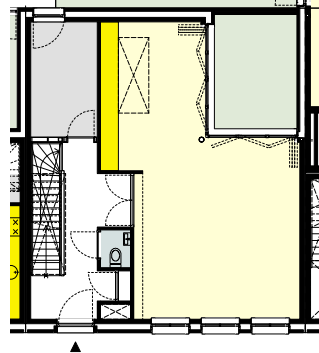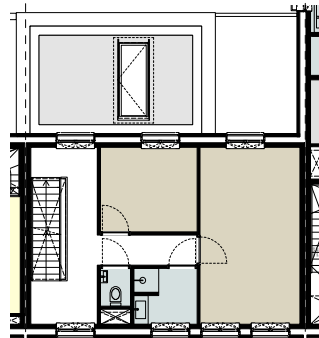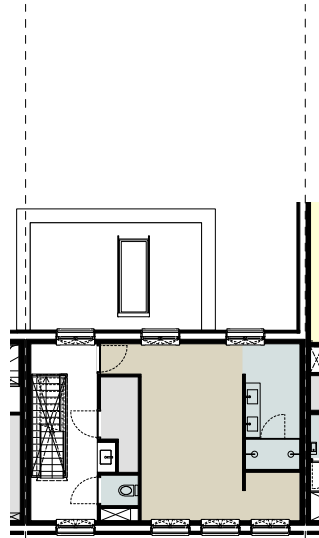


10

Studio Space Architecten

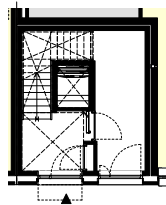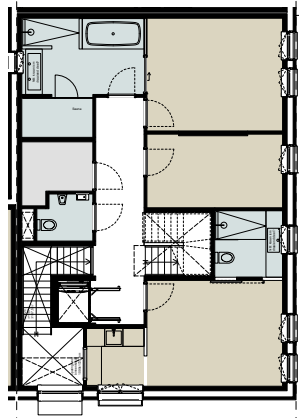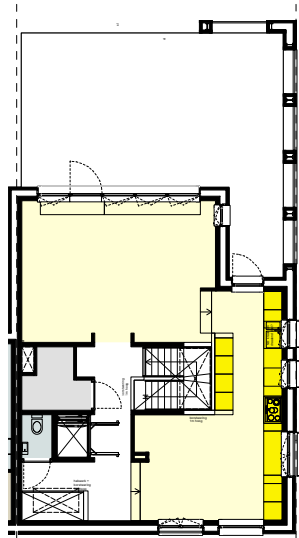




11

Joris Hoogstede Architectuur

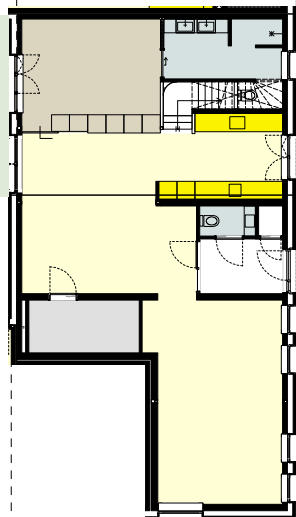




12

Baudoin Van Alphen Bergers
Architecten

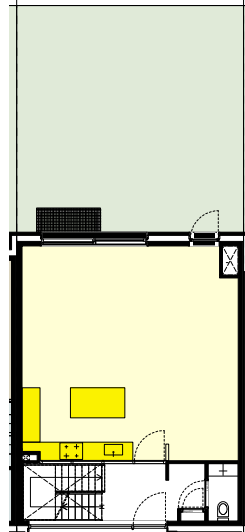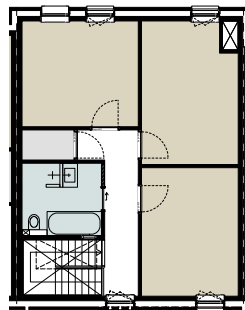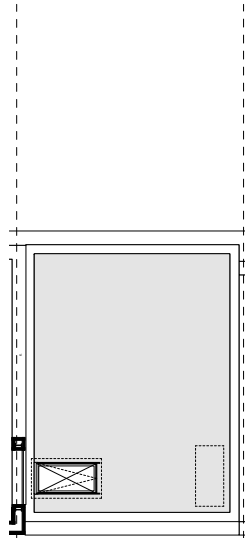




13

ARCHES Architecten

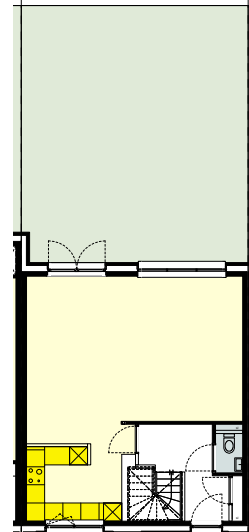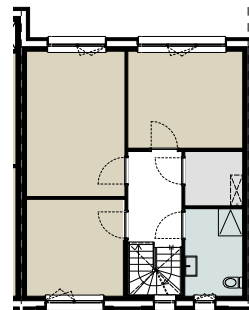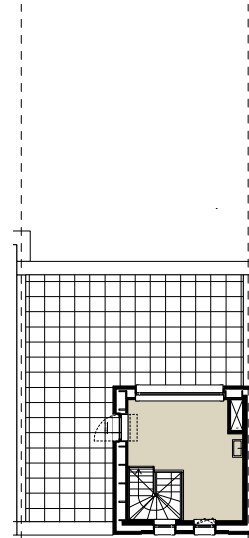




14

Jan Couwenberg Architectuur

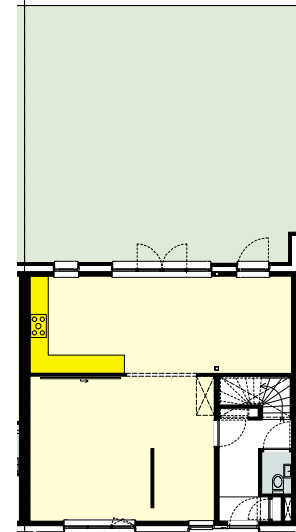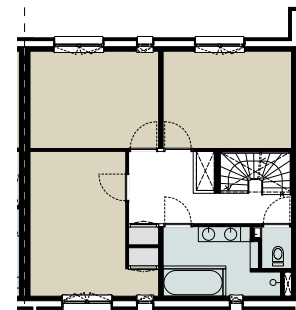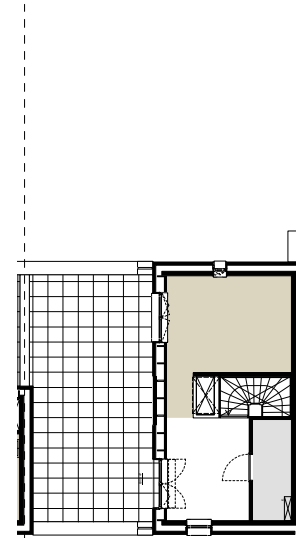




15

Jan Couwenberg Architectuur

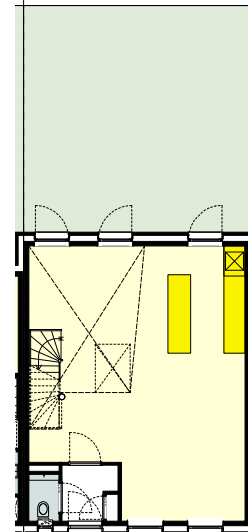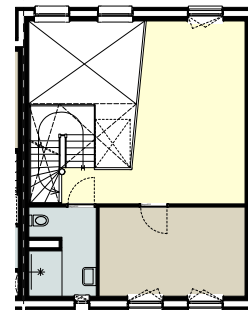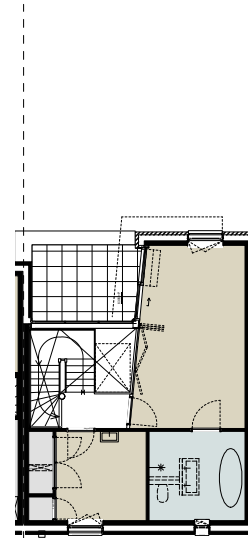

16

QUBE Studio Architecten

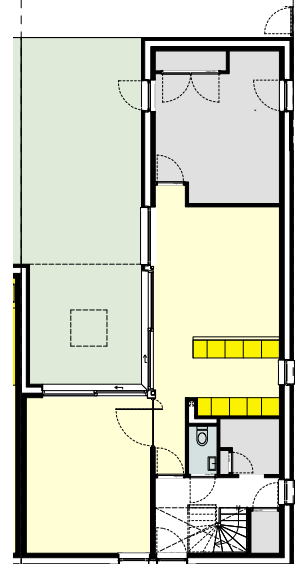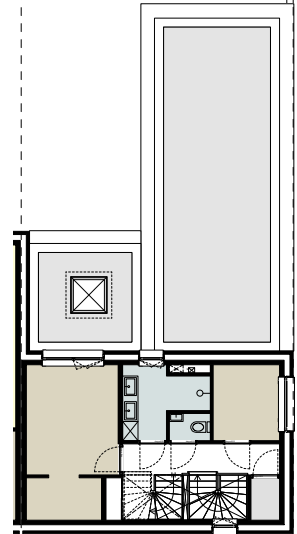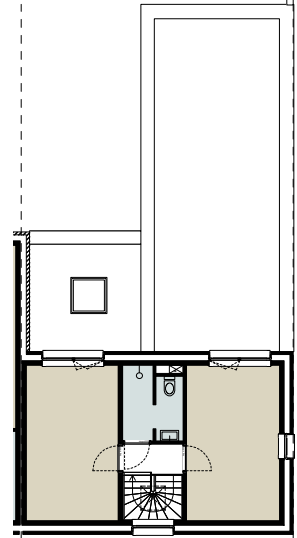

17

Jan Couwenberg Architectuur