




Begane grond NIEUW

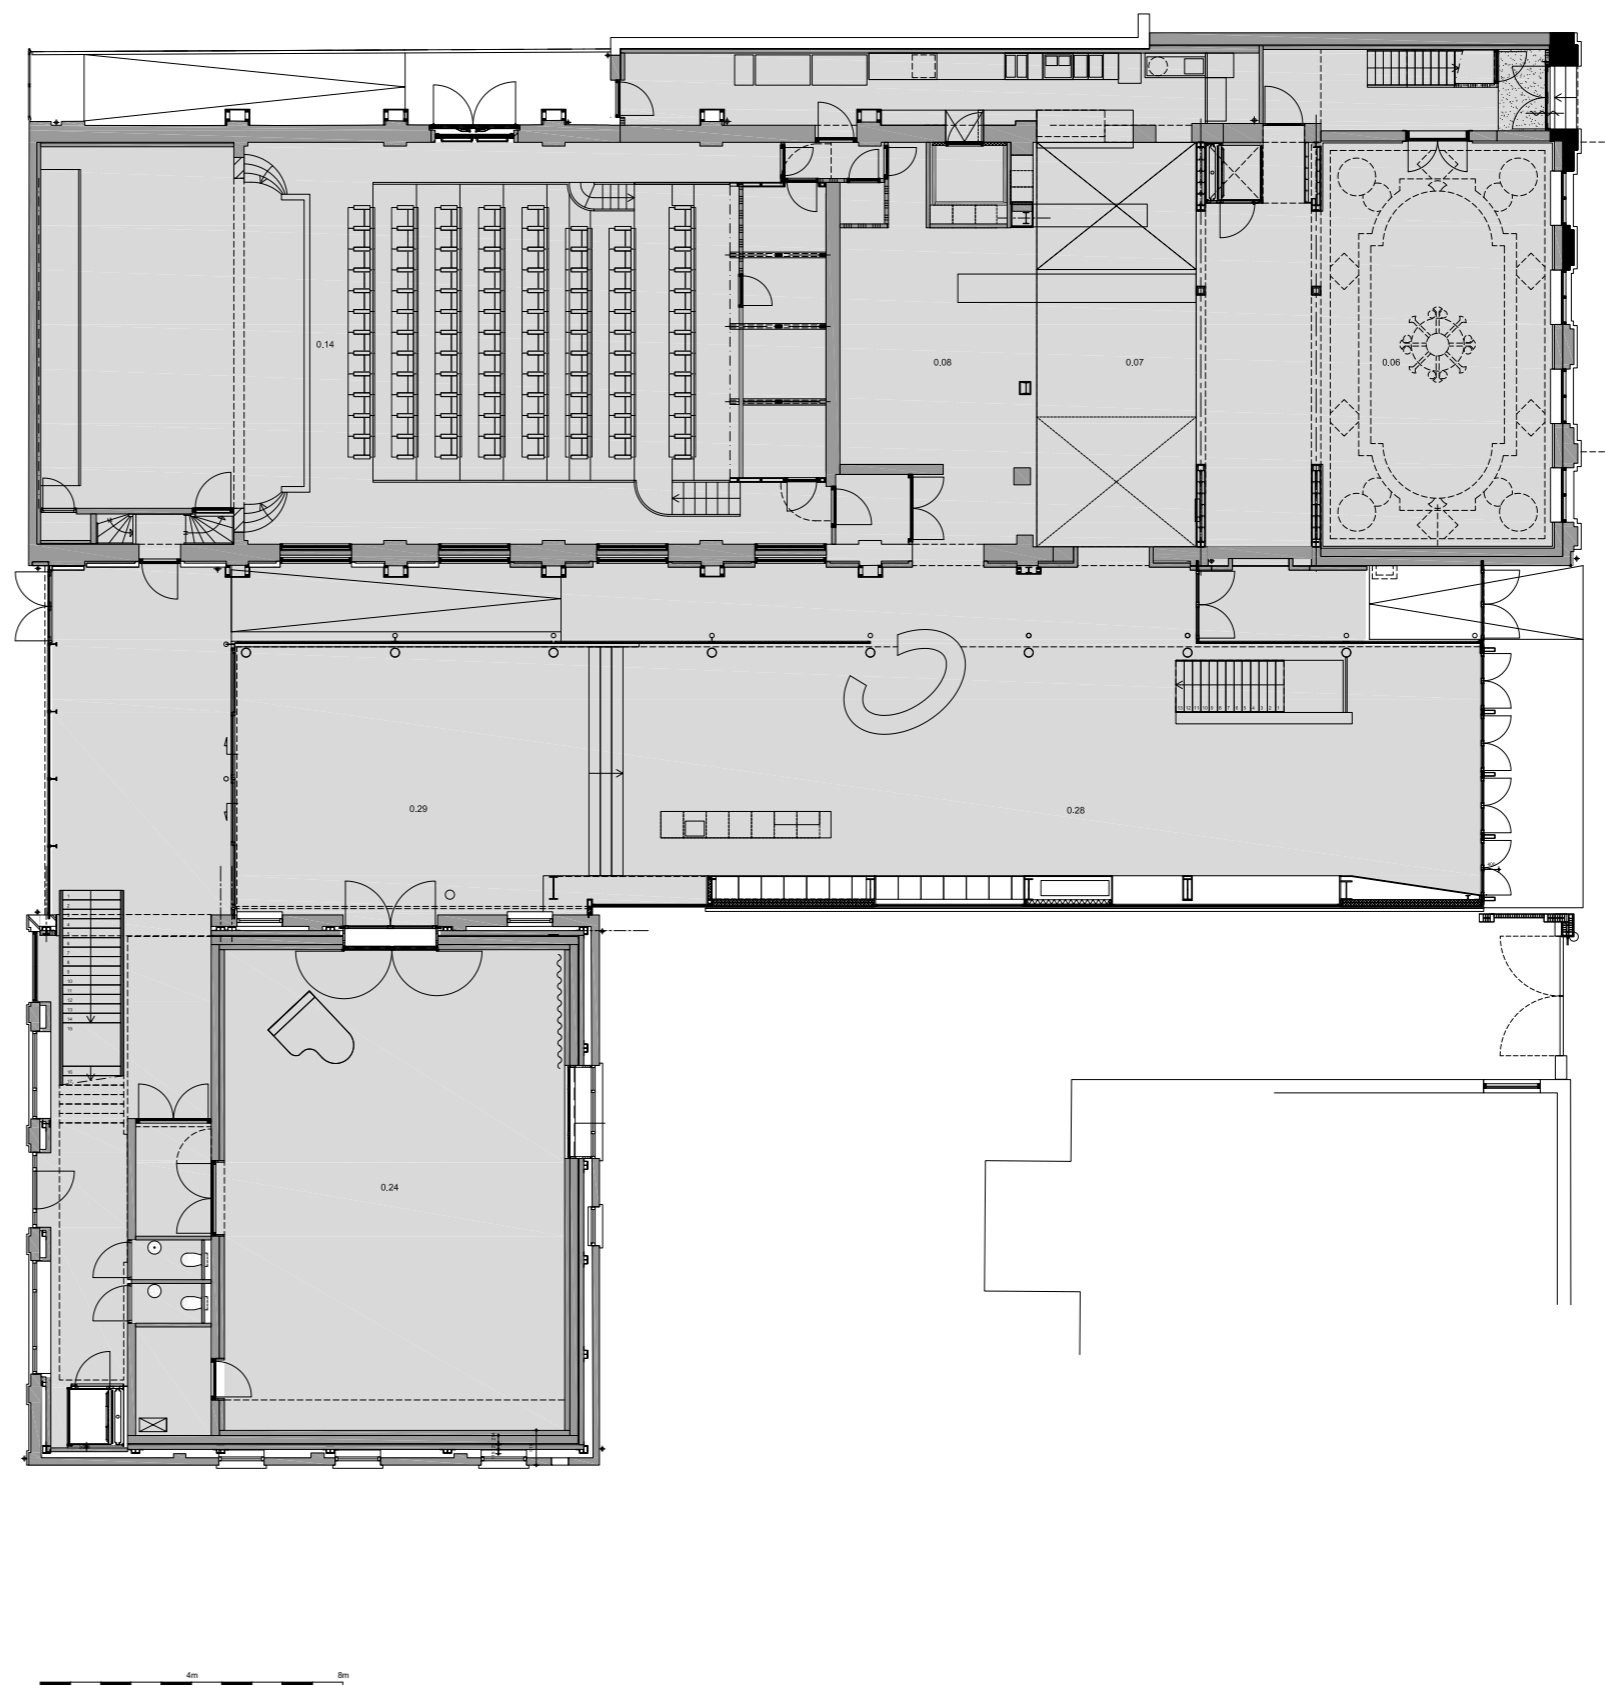


Begane grond BESTAAND

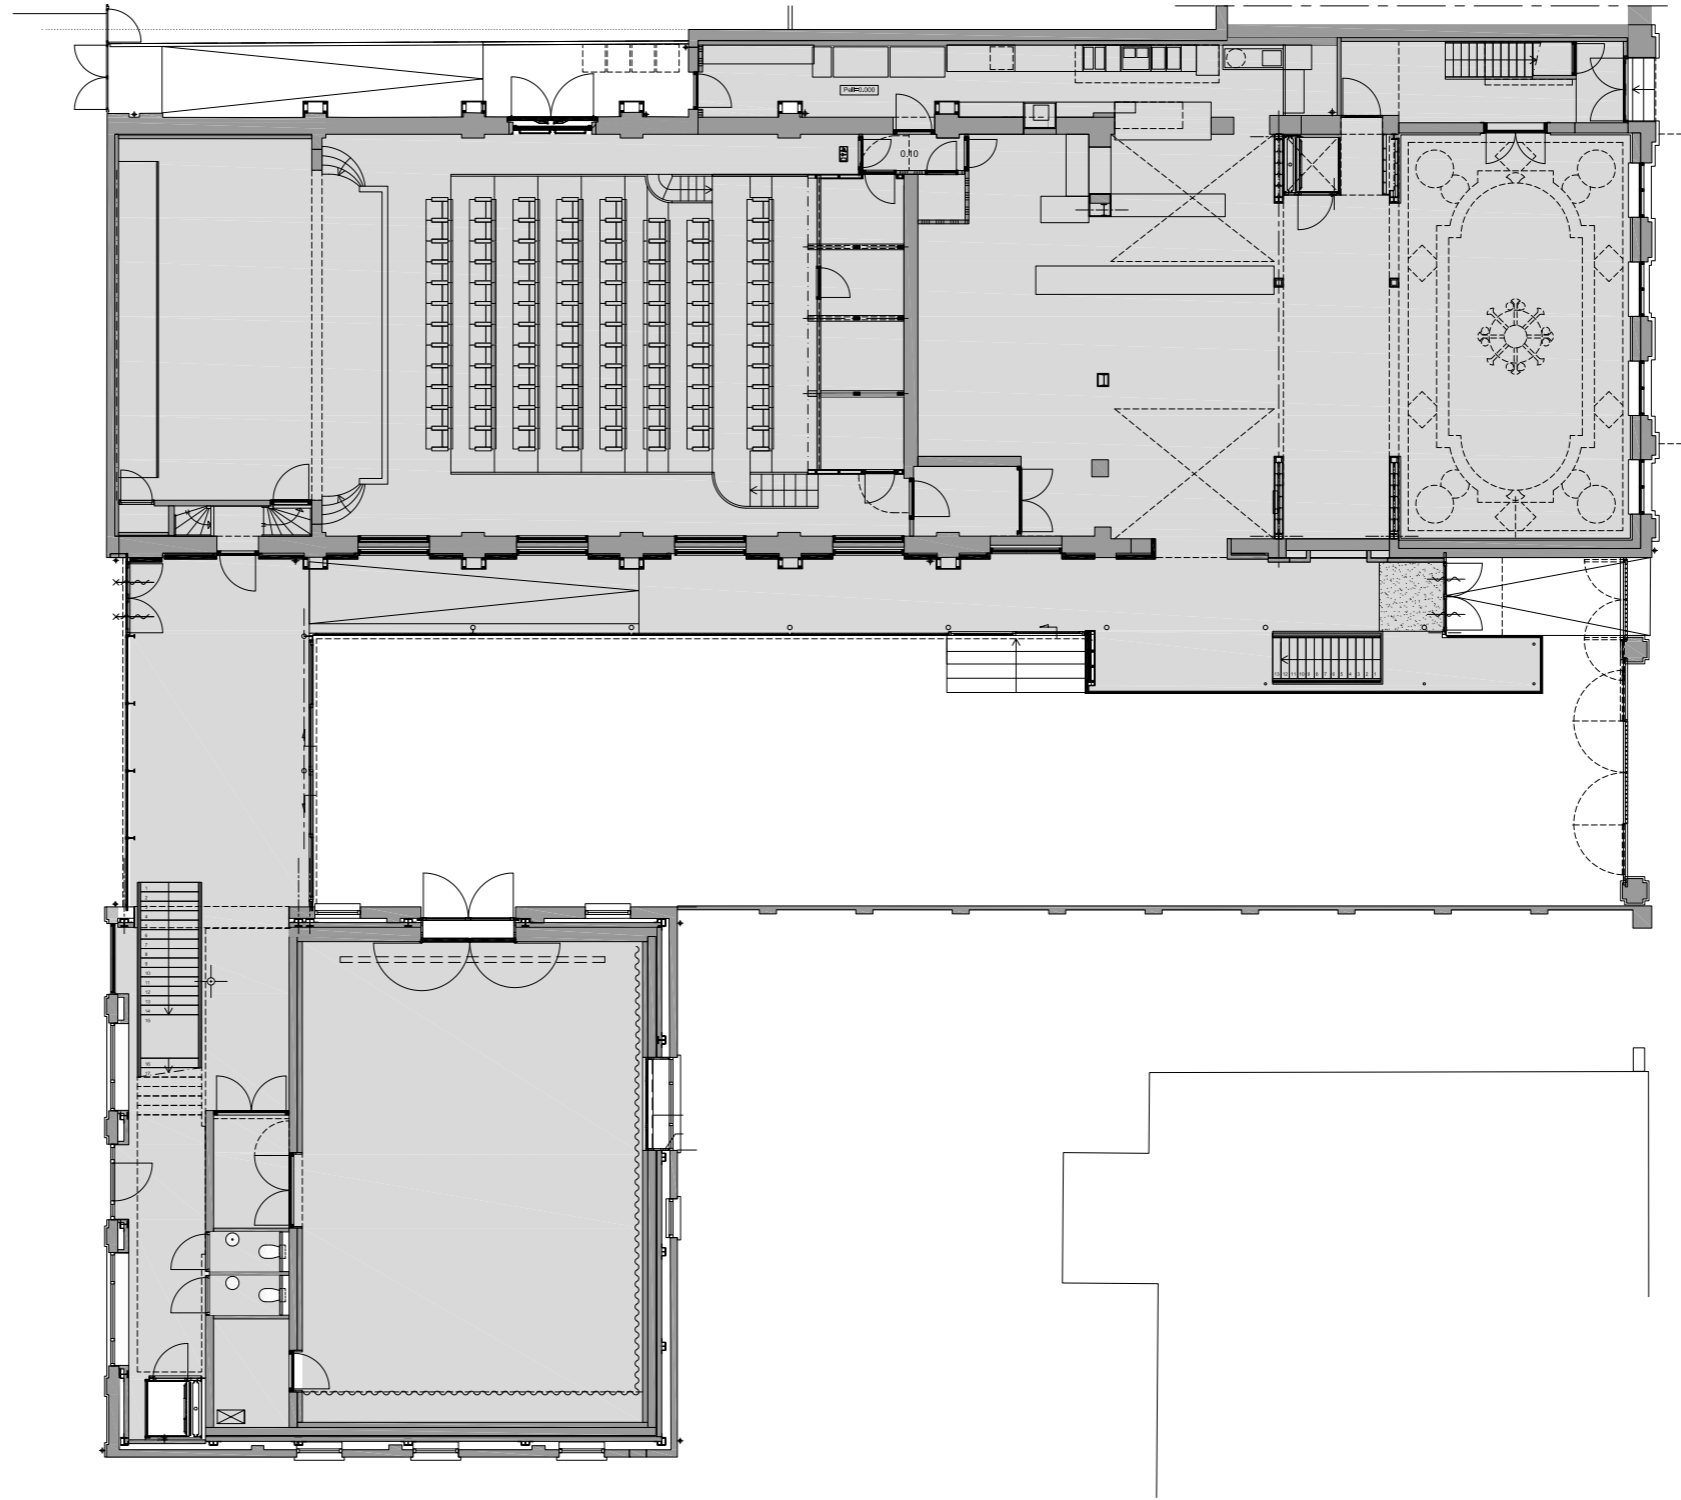


Kelder BESTAAND

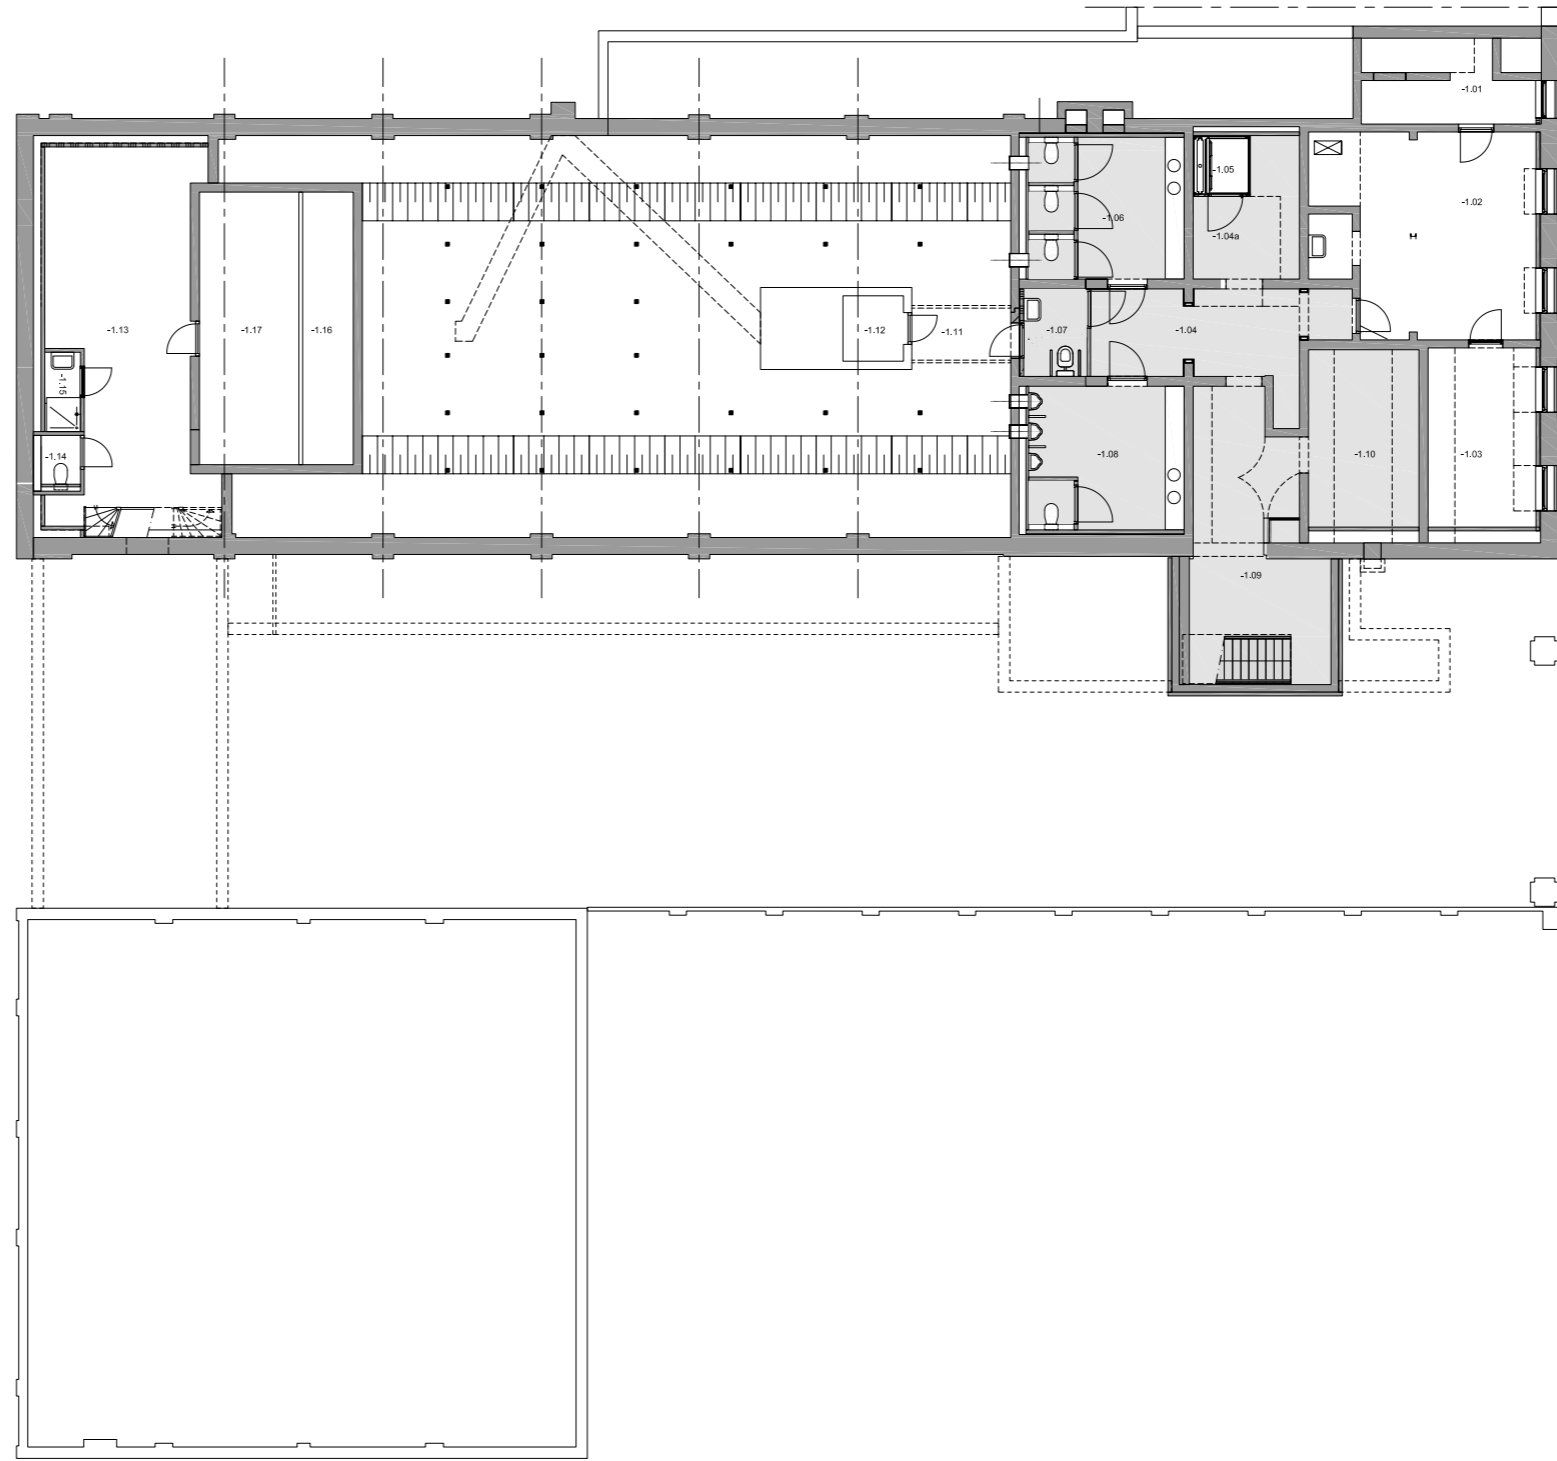


Kelder NIEUW

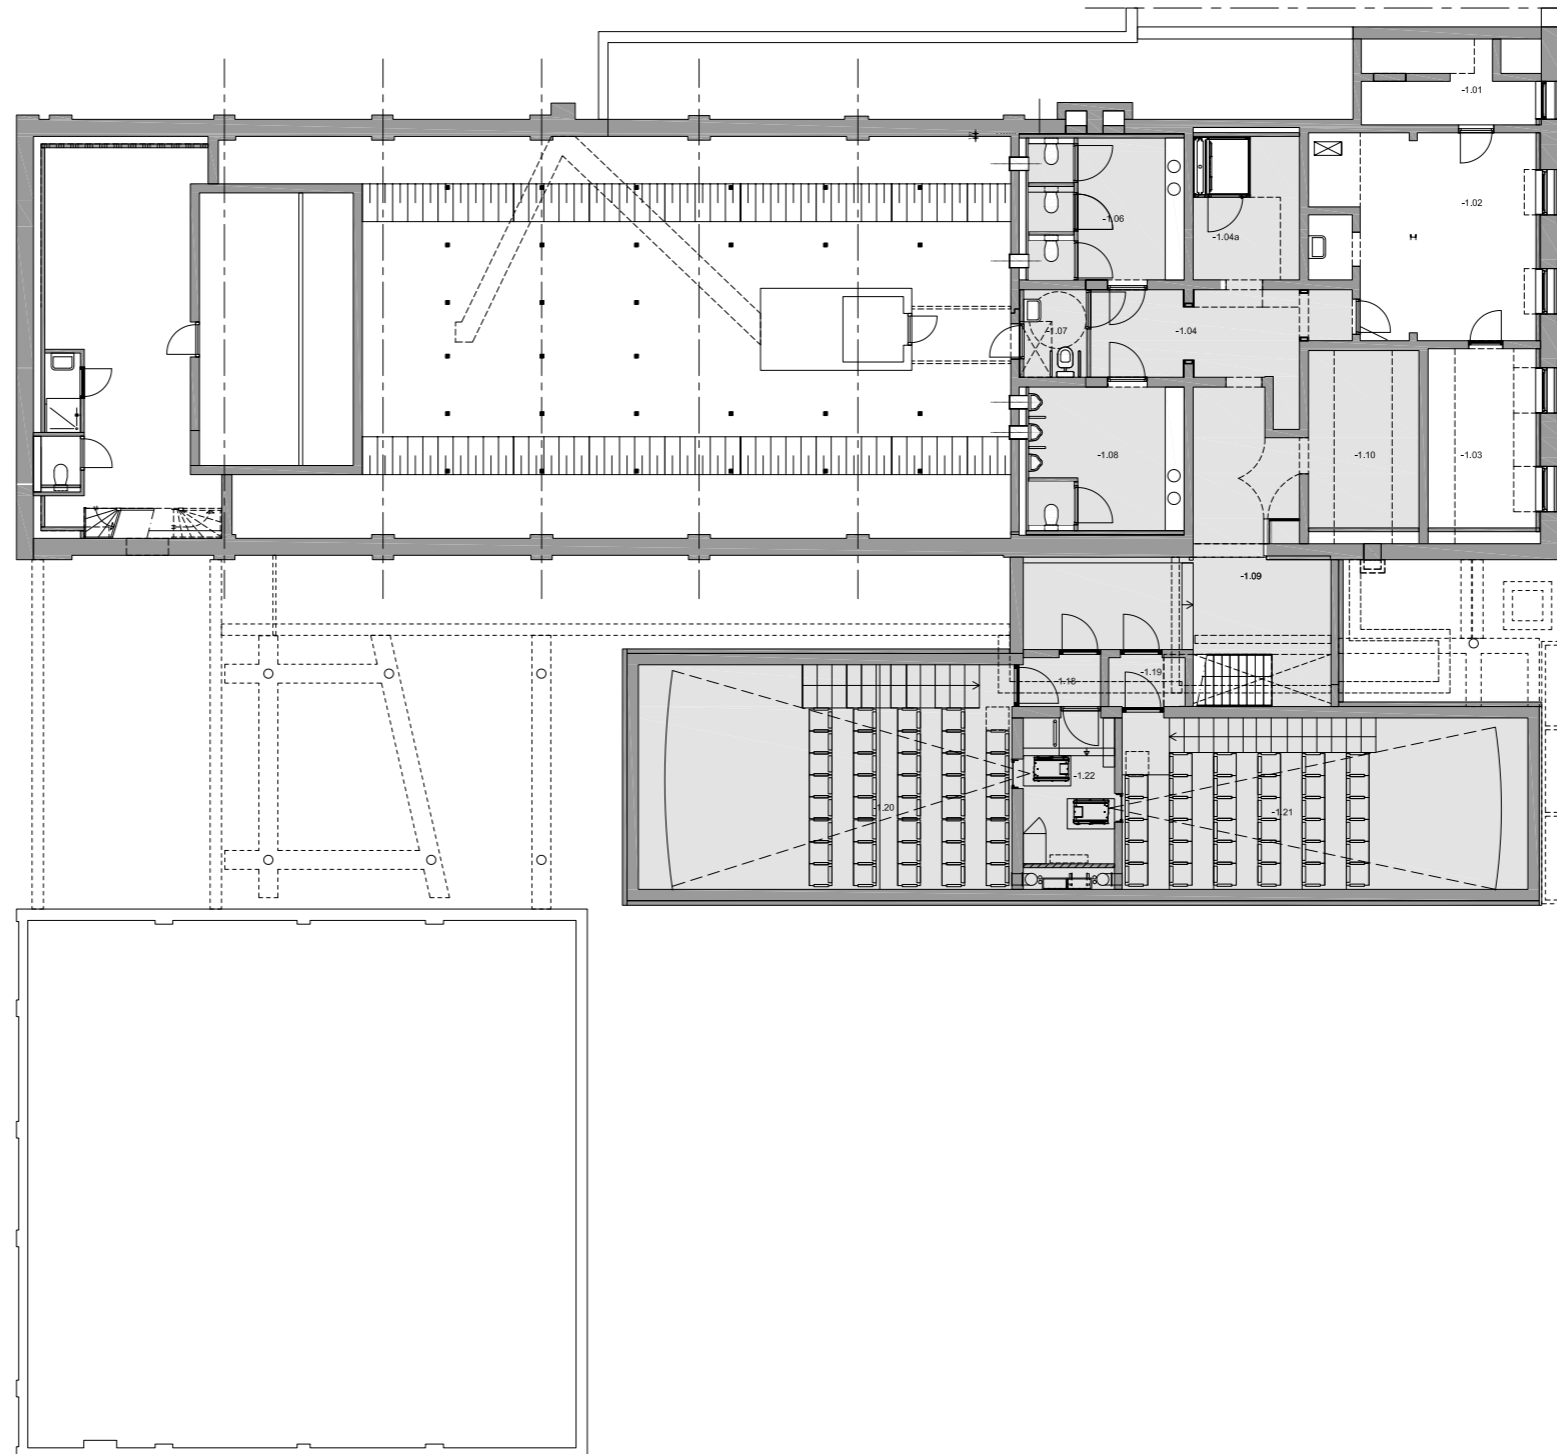

Langsdoorsnede NIEUW

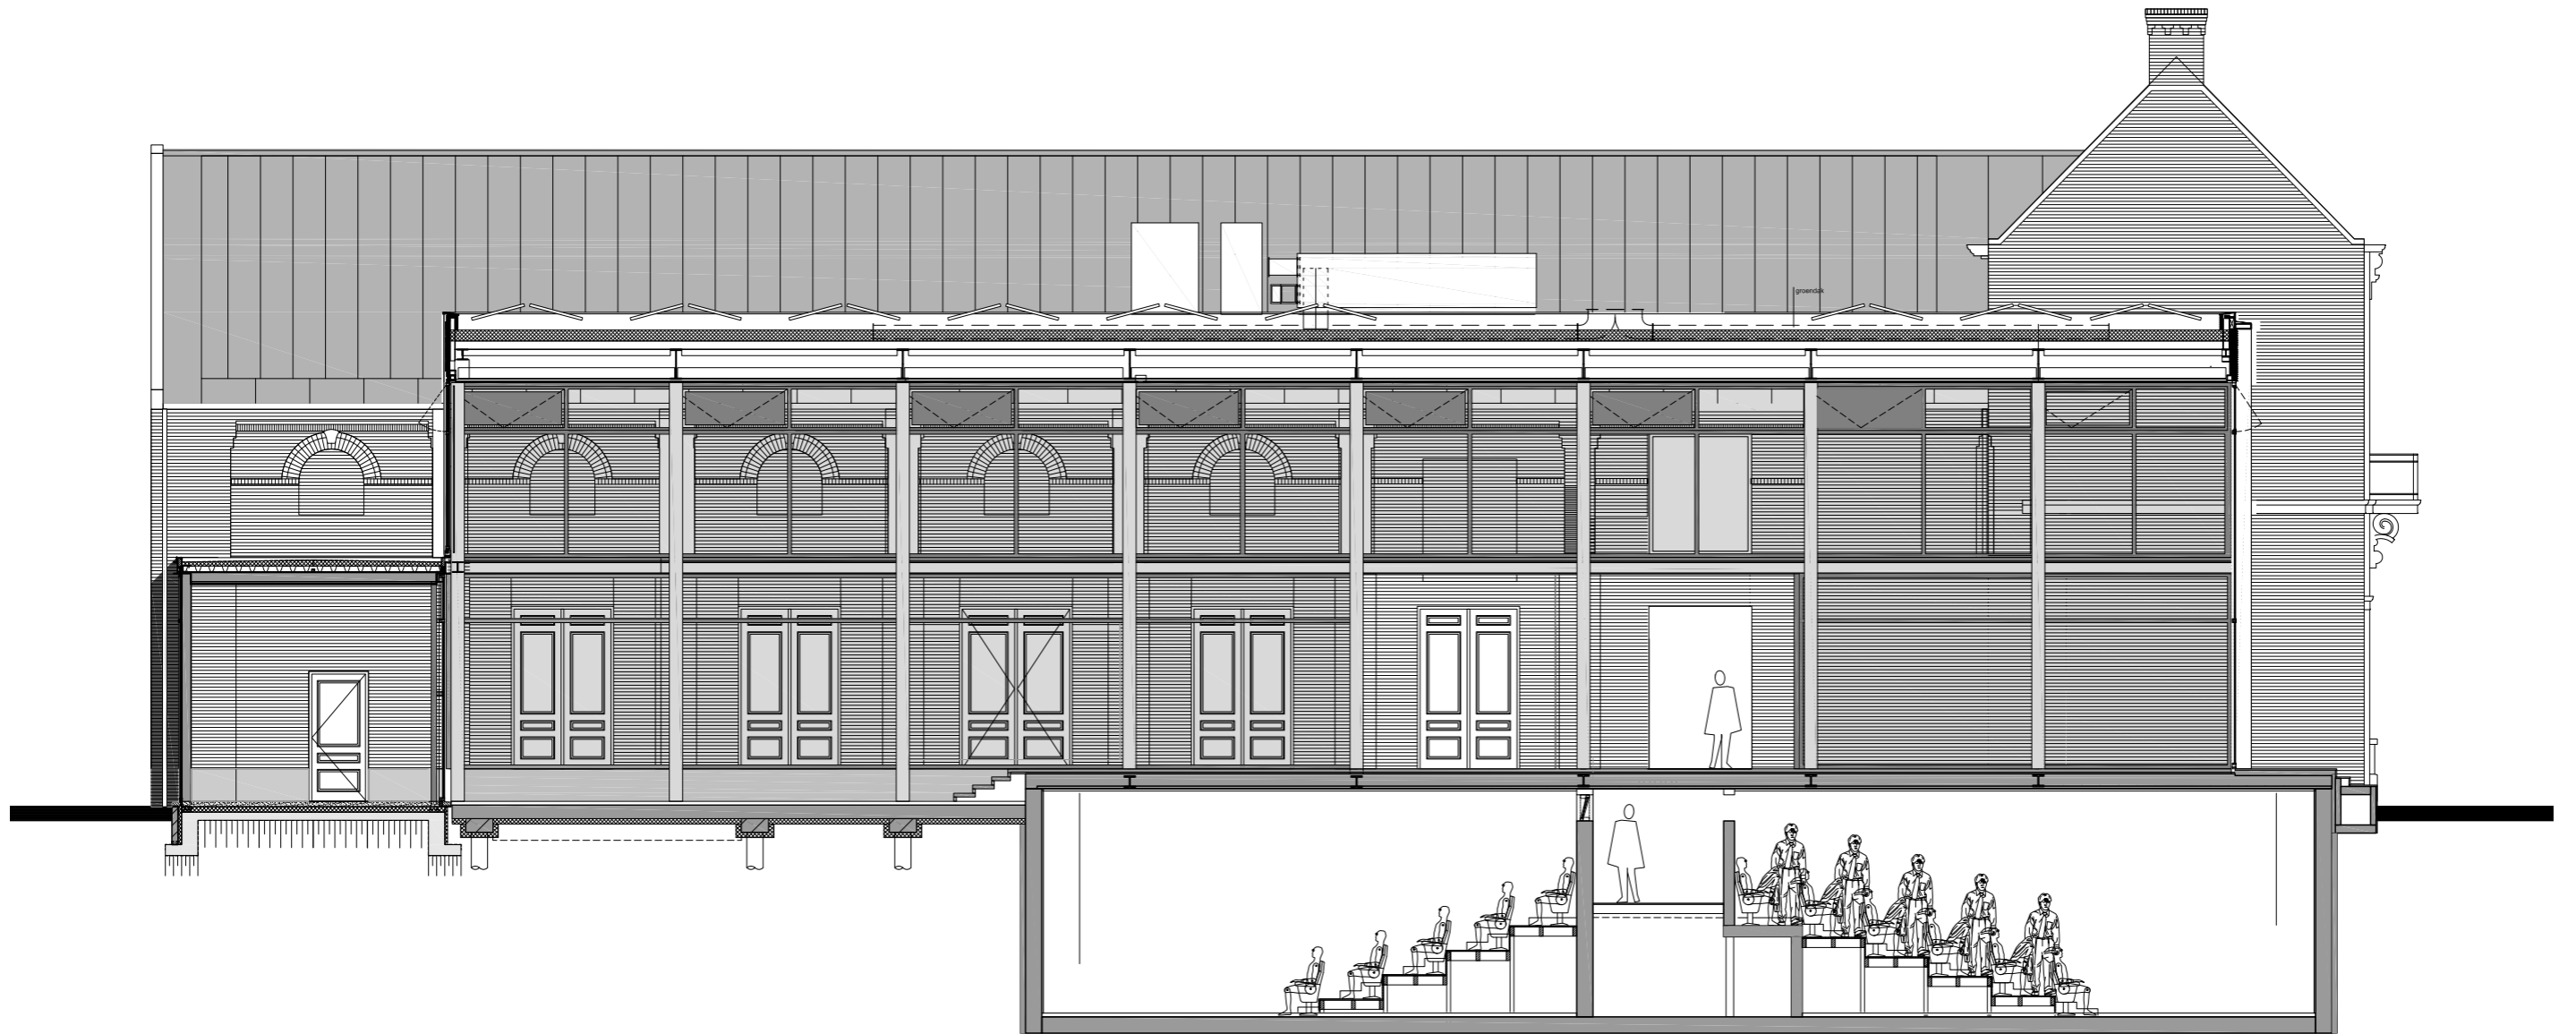

Dwarsdoorsnede NIEUW

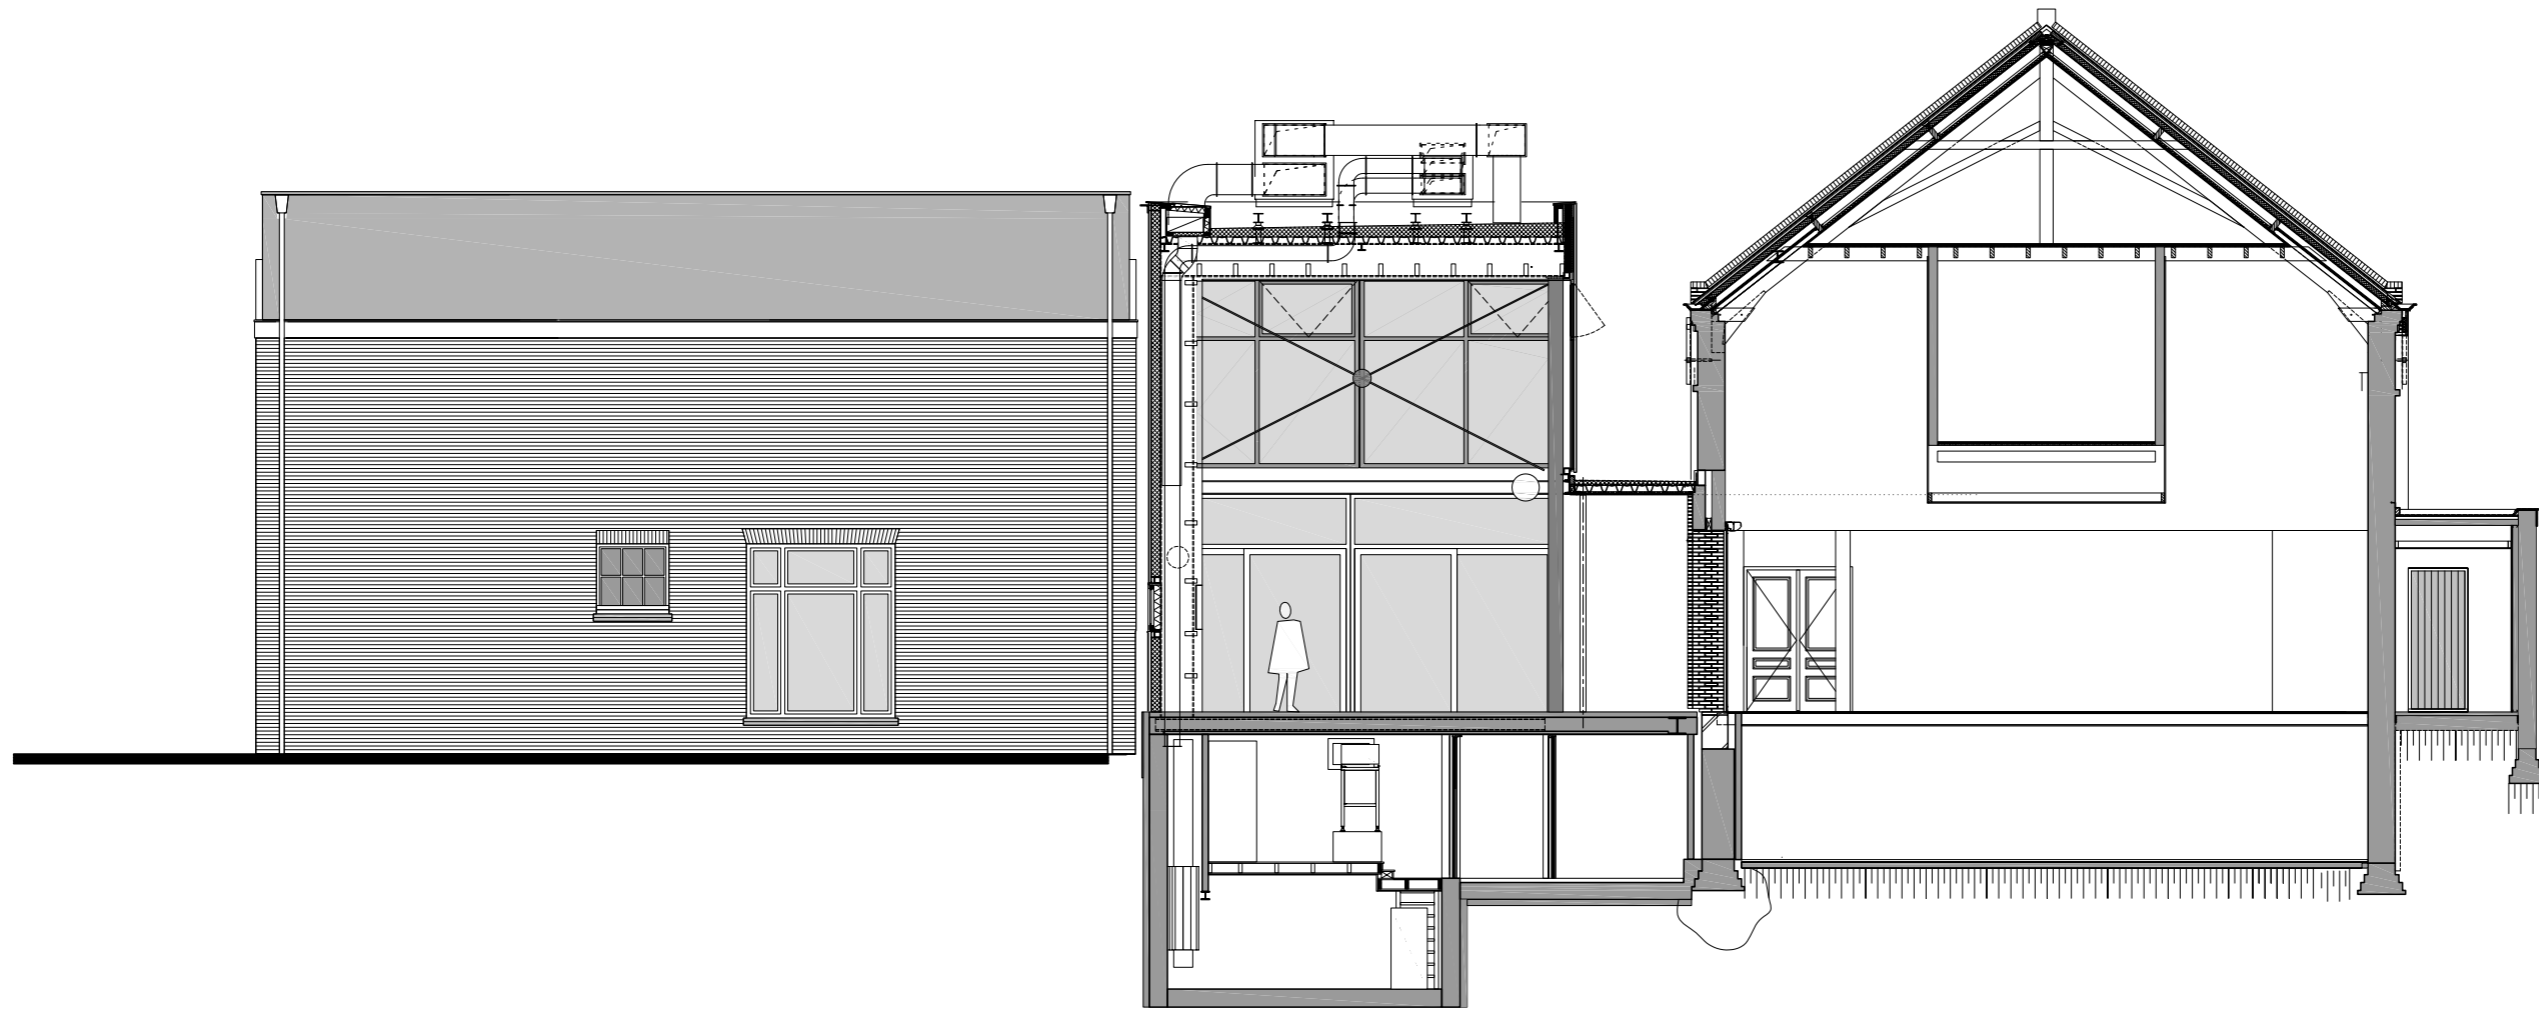




Zijaanzicht NIEUW



Zuidgevel NIEUW



Vooranzicht NIEUW

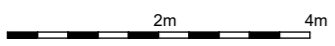



Achteraanzicht NIEUW



2m 4m