





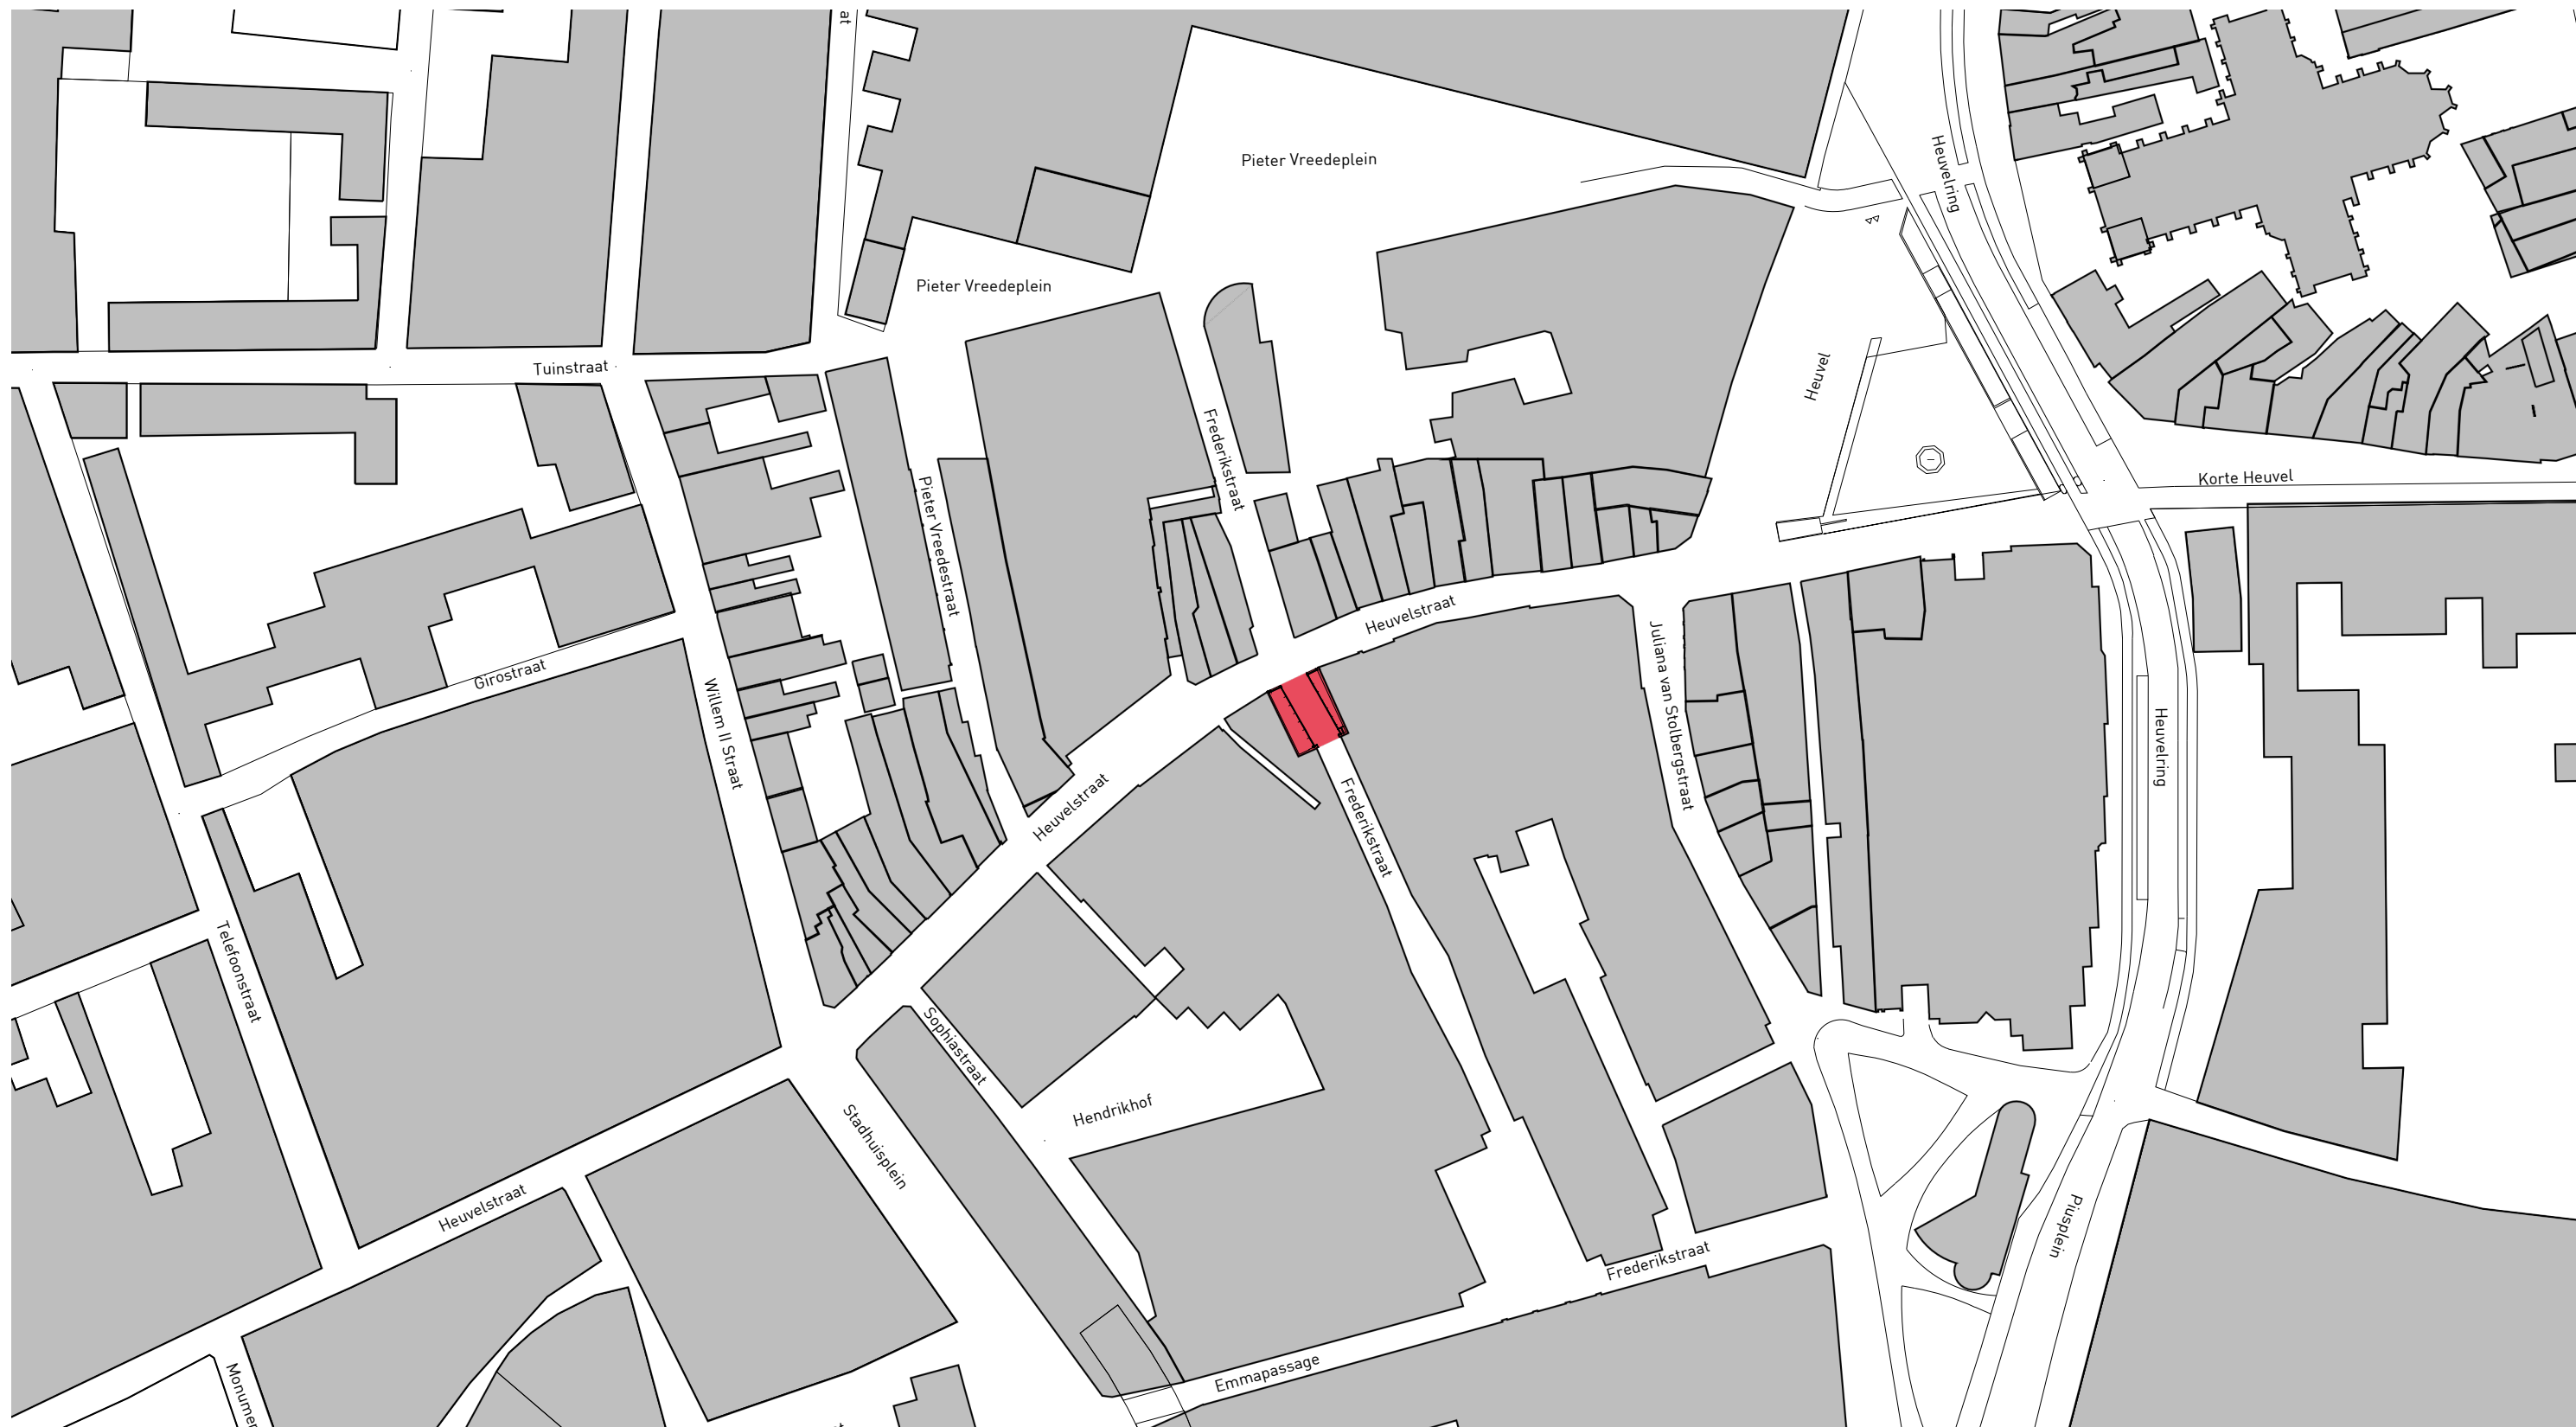

ARCHITECTEN
BAUDOIN & INT
VAN ALPHEN
BERGERS I E U R
ARCHITECTEN

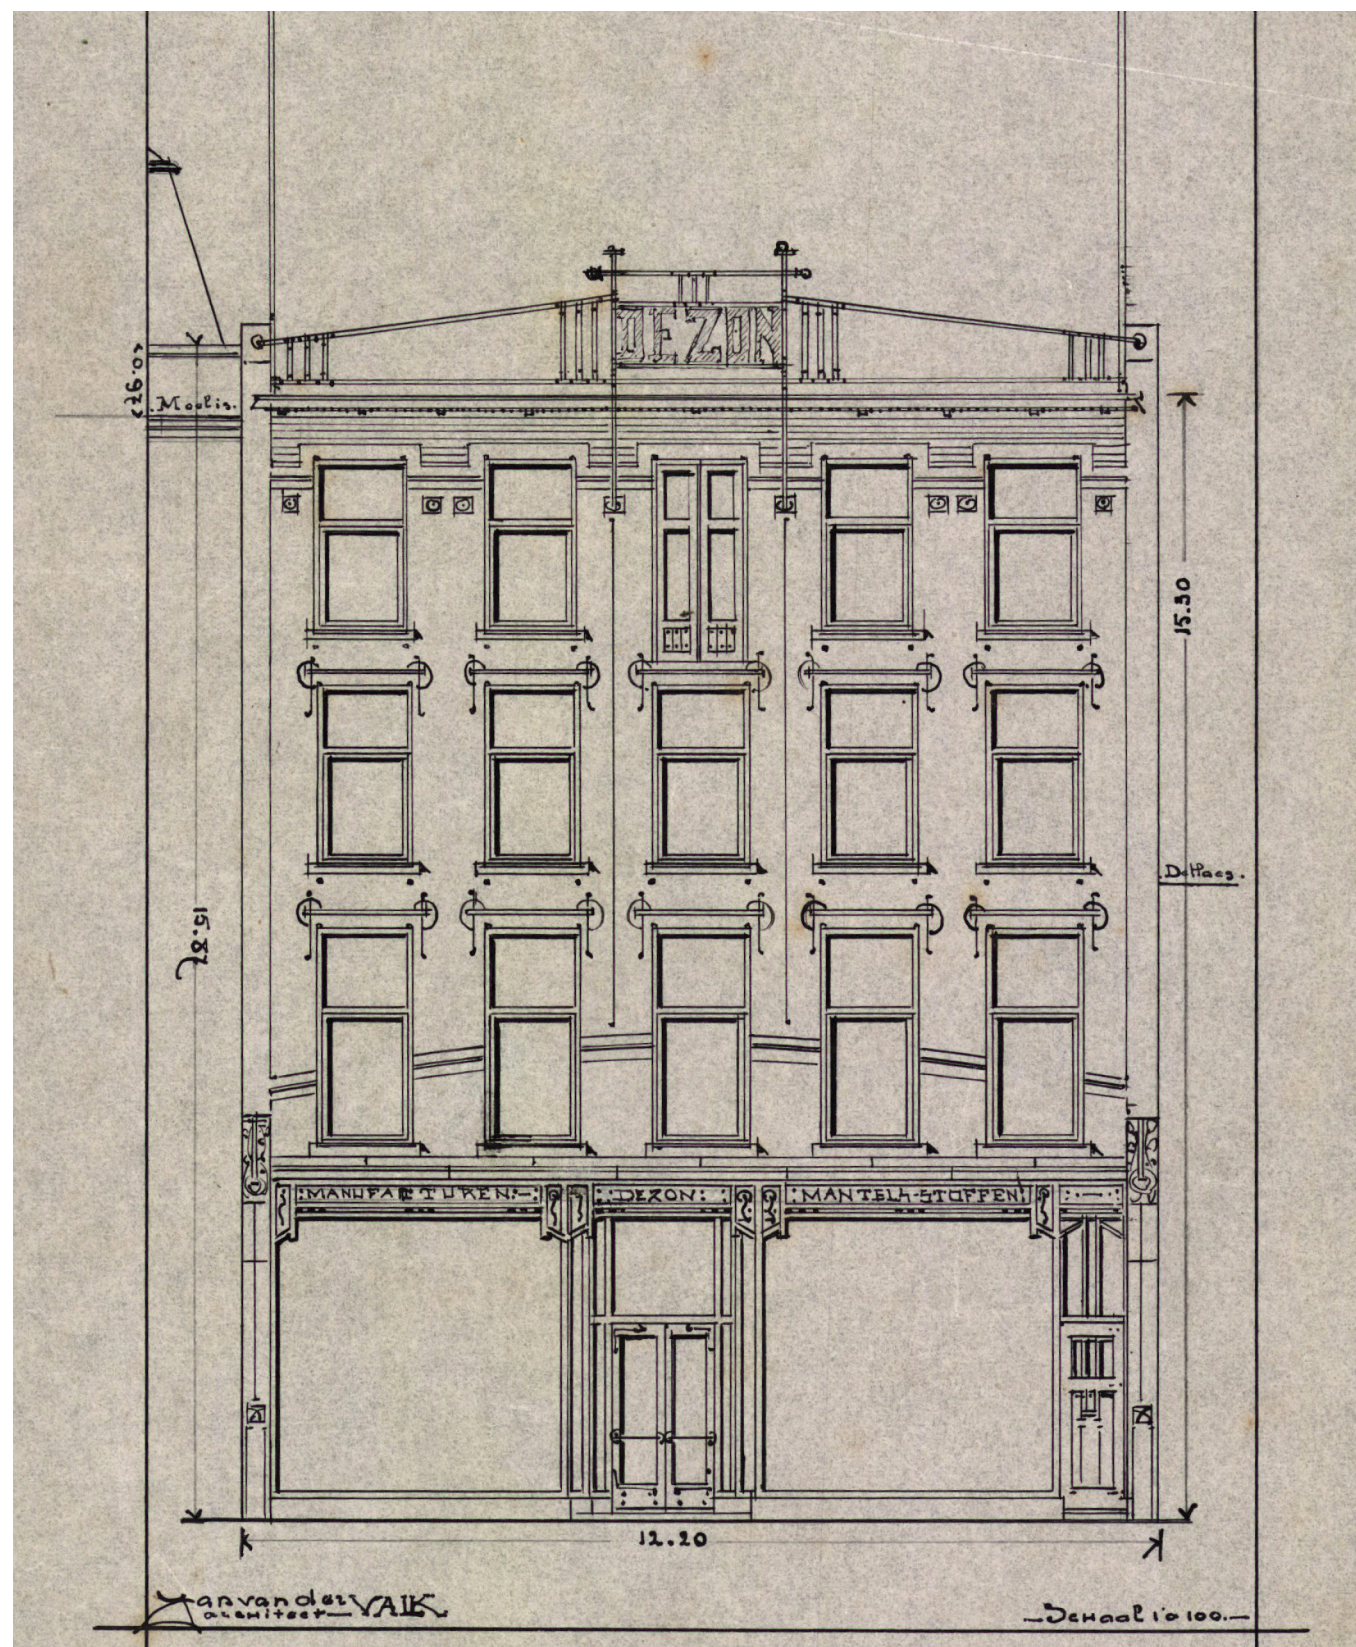

GEVELTEKENING JAN VAN DER VALK 1905
& GEVELTEKENING NIEUWE TOESTAND
MAGAZIJN DE ZON, HEUVELSTRAAT 20 TILBURG

