


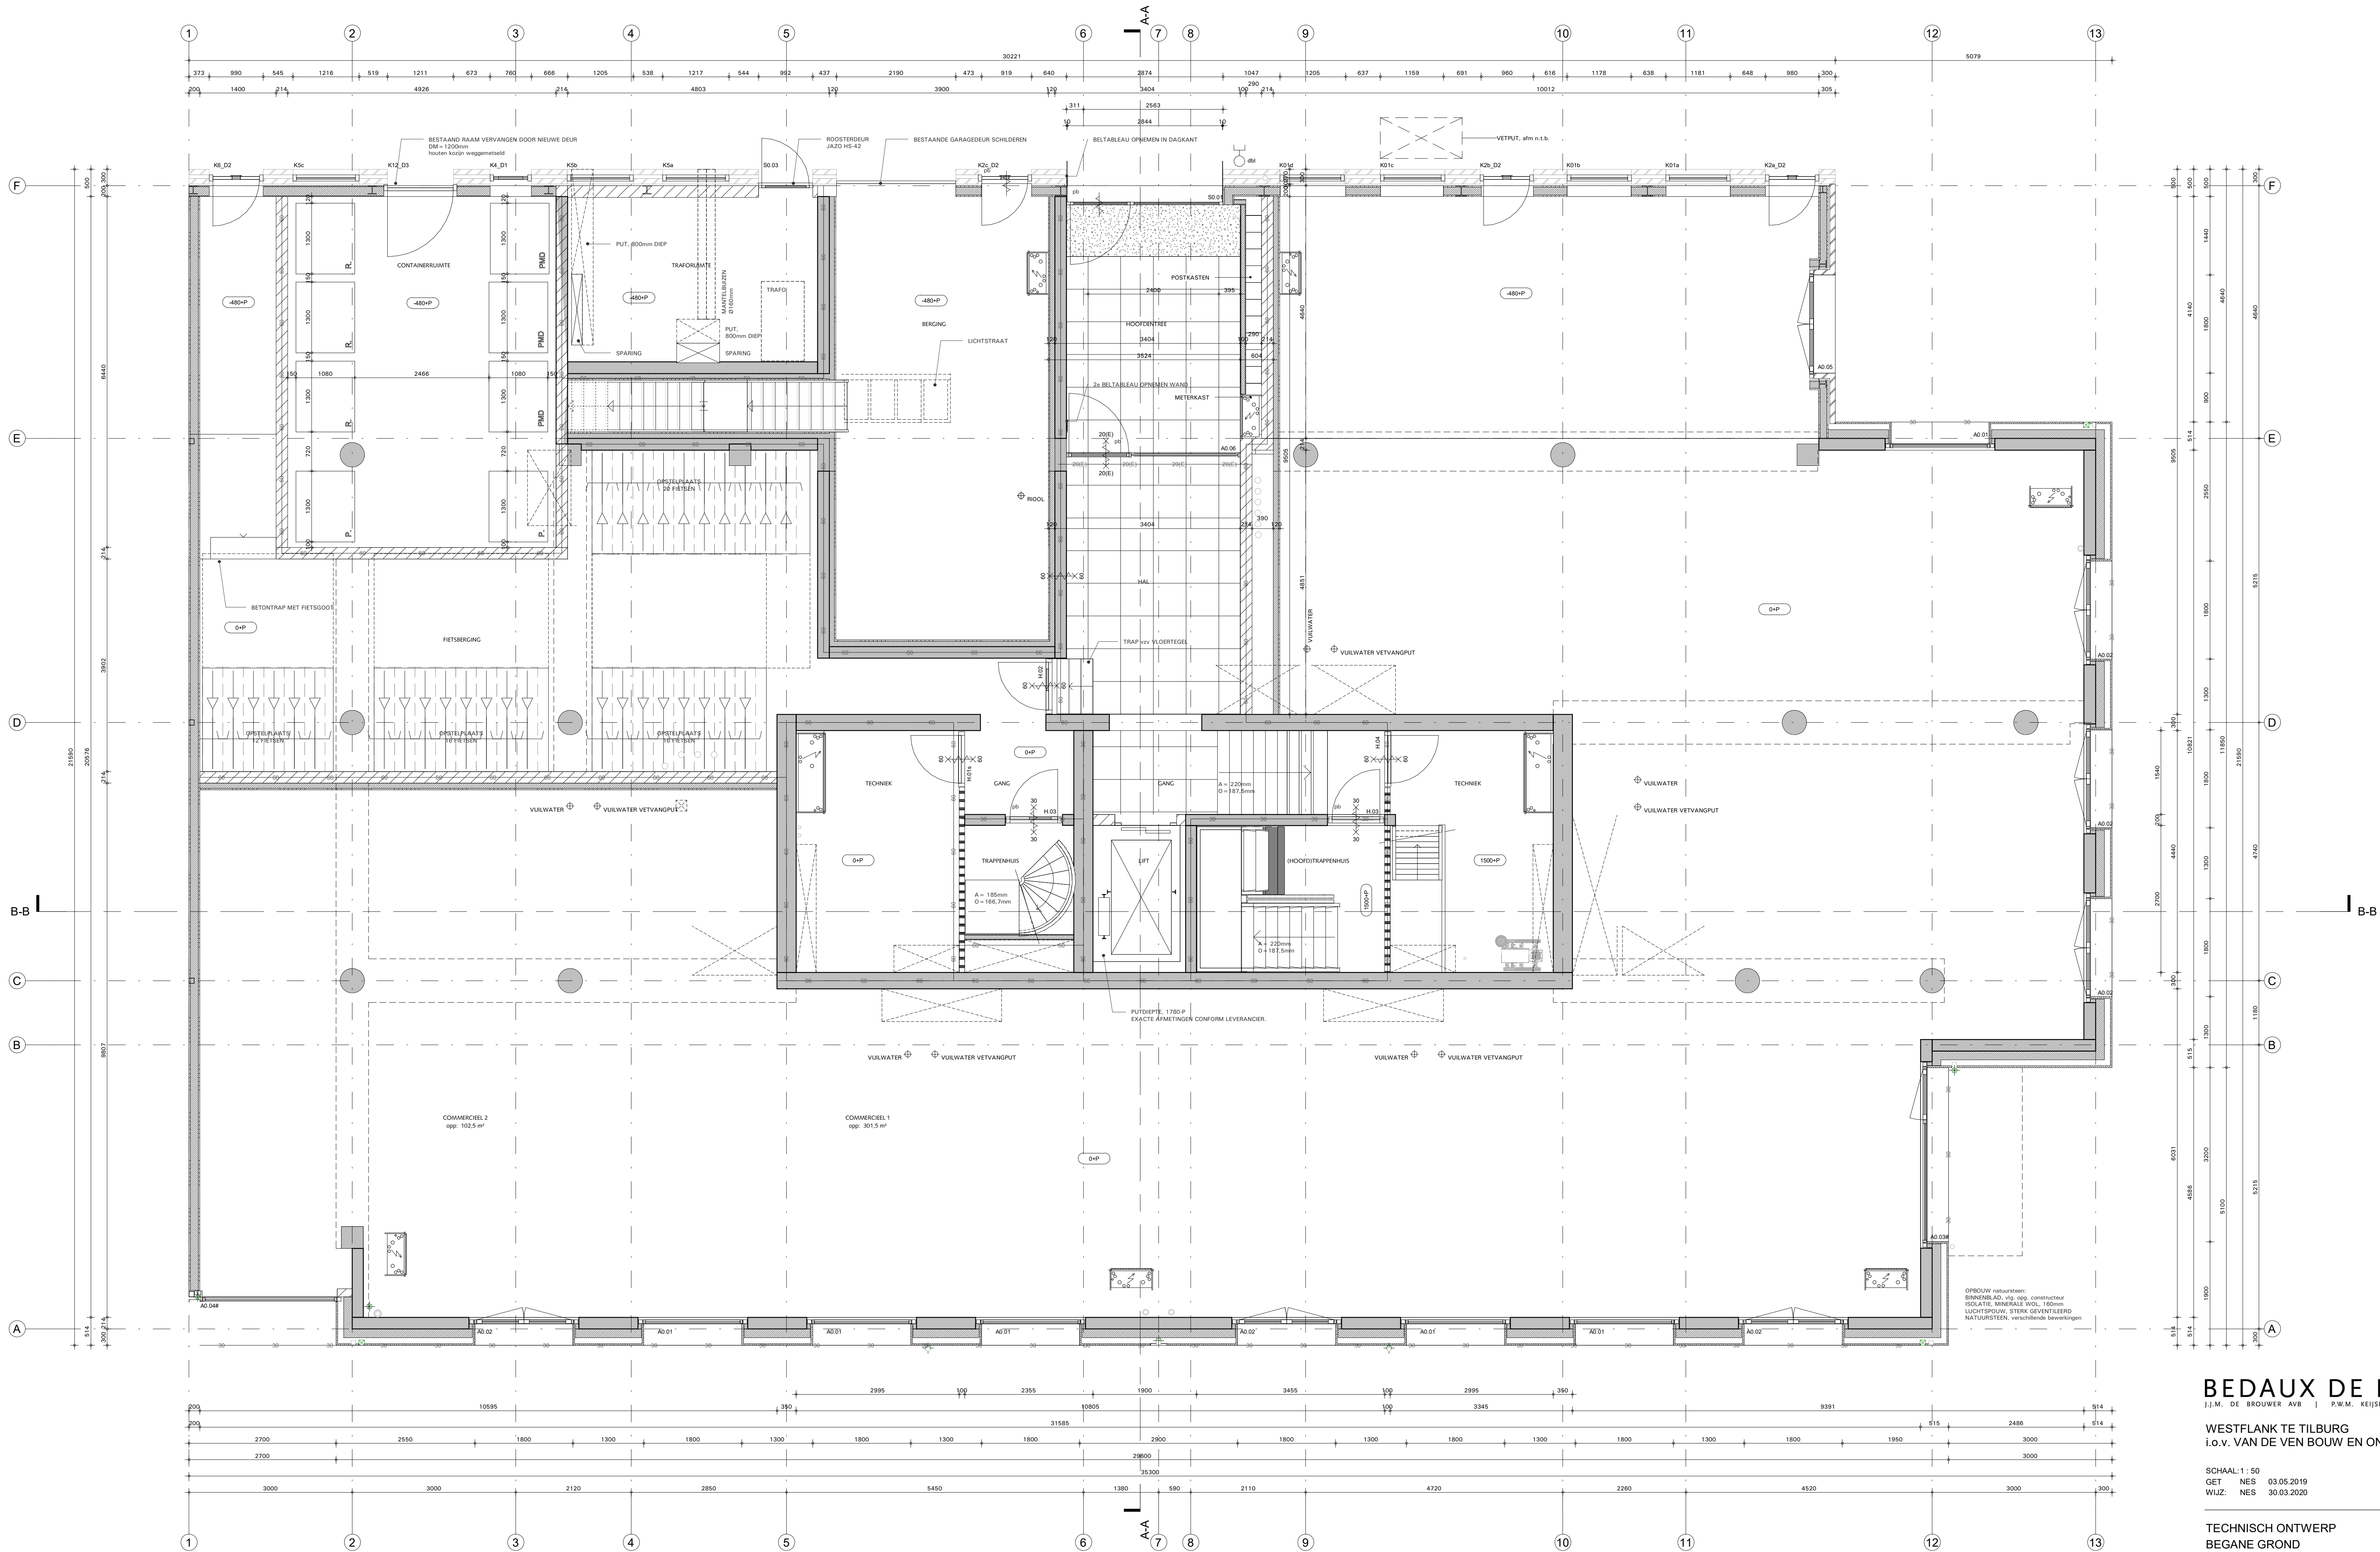

RENVOOI BRANDVEILIGHEID

- 20min (E) BRANDWERENDE SCHEIDING
- 30min BRANDWERENDE SCHEIDING
- 60min BRANDWERENDE SCHEIDING
- ZELF SLUITENDE DEUR
- BRANDWERENDE SCHEIDING, 2-ZUIDIG
- ROOKMELDER
- DROGE BLUSLEIDING

RENVOOI BOUWKUNDIG

- CONSTRUCTIEVE WANDEN (VOLGENS CONSTRUCTEUR)
- NATUURSTEEN
- BAKSTEEN
- BAKSTEEN (SPOUWMUUR BESTAANDE SITUATIE)
- KALKZANDSTEEN
- ISOLATIE
- LICHTE SCHEIDINGSWAND
- METALSTUDWAND
- HWA
- AANSLUITPUNT RIOLERING

WANDEN IN DE BERGINGSLUITSCHIJN VAN PLAFOND (max. 150mm)
WANDEN VAN DE SCHACHTEN (tevens brandwerend) WEL UITVOEREN TOT OK PLAFOND
BALUSTRADE 1000mm BOVEN VLOERPELDE, VANAF DE 4e VERDIEPING BALUSTRADE 1200mm BOVEN VLOERPELDE
LET OP: VERDIEPINGSHOOGTE VAN DE 4e VERDIEPING IS AFWIJKEN TOV DE REST. (20mm LAGER)

BEDAUX DE BROUWER ARCHITECTEN

J.J.M. DE BROUWER AVB | P.W.M. KEIJZERS AVB | IR. Th.P.J. BEDAUX | IR. P.A. BEDAUX | ING. R.P. VAN DALEN

WESTFLANK TE TILBURG
i.o.v. VAN DE VEN BOUW EN ONTWIKKELING

SCHAAL: 1 : 50
GET NES 03.05.2019
WIJZ NES 30.03.2020

TECHNISCH ONTWERP
BEGANE GROND

TO.200 2268



RENVOOI BRANDVEILIGHEID

- 20mm (E) BRANDWERENDE SCHEIDING
- 30mm BRANDWERENDE SCHEIDING
- 60mm BRANDWERENDE SCHEIDING
- ZELF SLUITENDE DEUR
- BRANDWERENDE SCHEIDING, 2 ZIJG
- ROOKMELDER
- DROGE BLUSLEIDING

RENVOOI BOUWKUNDIG

- CONSTRUCTIEVE WANDEN (VOLGENS CONSTRUCTEUR)
- NATUURSTEEN
- BAKSTEEN
- BAKSTEEN (SPOUWMUUR BESTAANDE SITUATIE)
- KALKZANDSTEEN
- ISOLATIE
- LICHTE SCHEIDINGSWAND
niet dragende wand in prefab beton
- METALSTUDEWAND
- HWA
- AANSLUITPUNT RIOLERING

OPROUW spouwmuur:
BETONBLOK, 190mm dik, met constructieve
ISOLATIE, MINERALE WOL, 100mm
LICHTSPROUW, STEEK GEVENTILEERD
GEVELSTEEN, STOOTVOEGLOOS GEMETSELD
R_{si} = 4,88 m² K/W

WANDEN IN DE BERGINGCLUSTER LOSHOUDEN VAN PLAFOND
hoog: 180mm
WANDEN VAN DE SCHACHTEN (naar brandwerend) WEL
UITVOEREN TOT OP PLAFOND

BALUSTRADEN 1000mm BOVEN VLOERNIVEAU VANAF DE 4e
VERDIEPING BALUSTRADEN 1200mm BOVEN VLOERNIVEAU

LET OP: VERDIEPINGSHOOGTE VAN DE 8e VERDIEPING IS
AFWIJKEN TOV DE REST: (20mm LAGER)

BEDAUX DE BROUWER ARCHITECTEN

J.J.M. DE BROUWER AVB | P.W.M. KEIJZERS AVB | IR. TH.P.J. BEDAUX | IR. P.A. BEDAUX | ING. R.P. VAN DALEN


WESTFLANK TE TILBURG
i.o.v. VAN DE VEN BOUW EN ONTWIKKELING

SCHAAL: 1 : 50
GET NES 03.05.2019
WIJZ NES 30.03.2020

BEDAUX DE BROUWER ARCHITECTEN BV NIA

DR. KEYZERLAAN 2
5051 PB GOIRLE
T: 013 536 65 55
POST@BEDAUXDEBROUWER.NL
WWW.BEDAUXDEBROUWER.NL



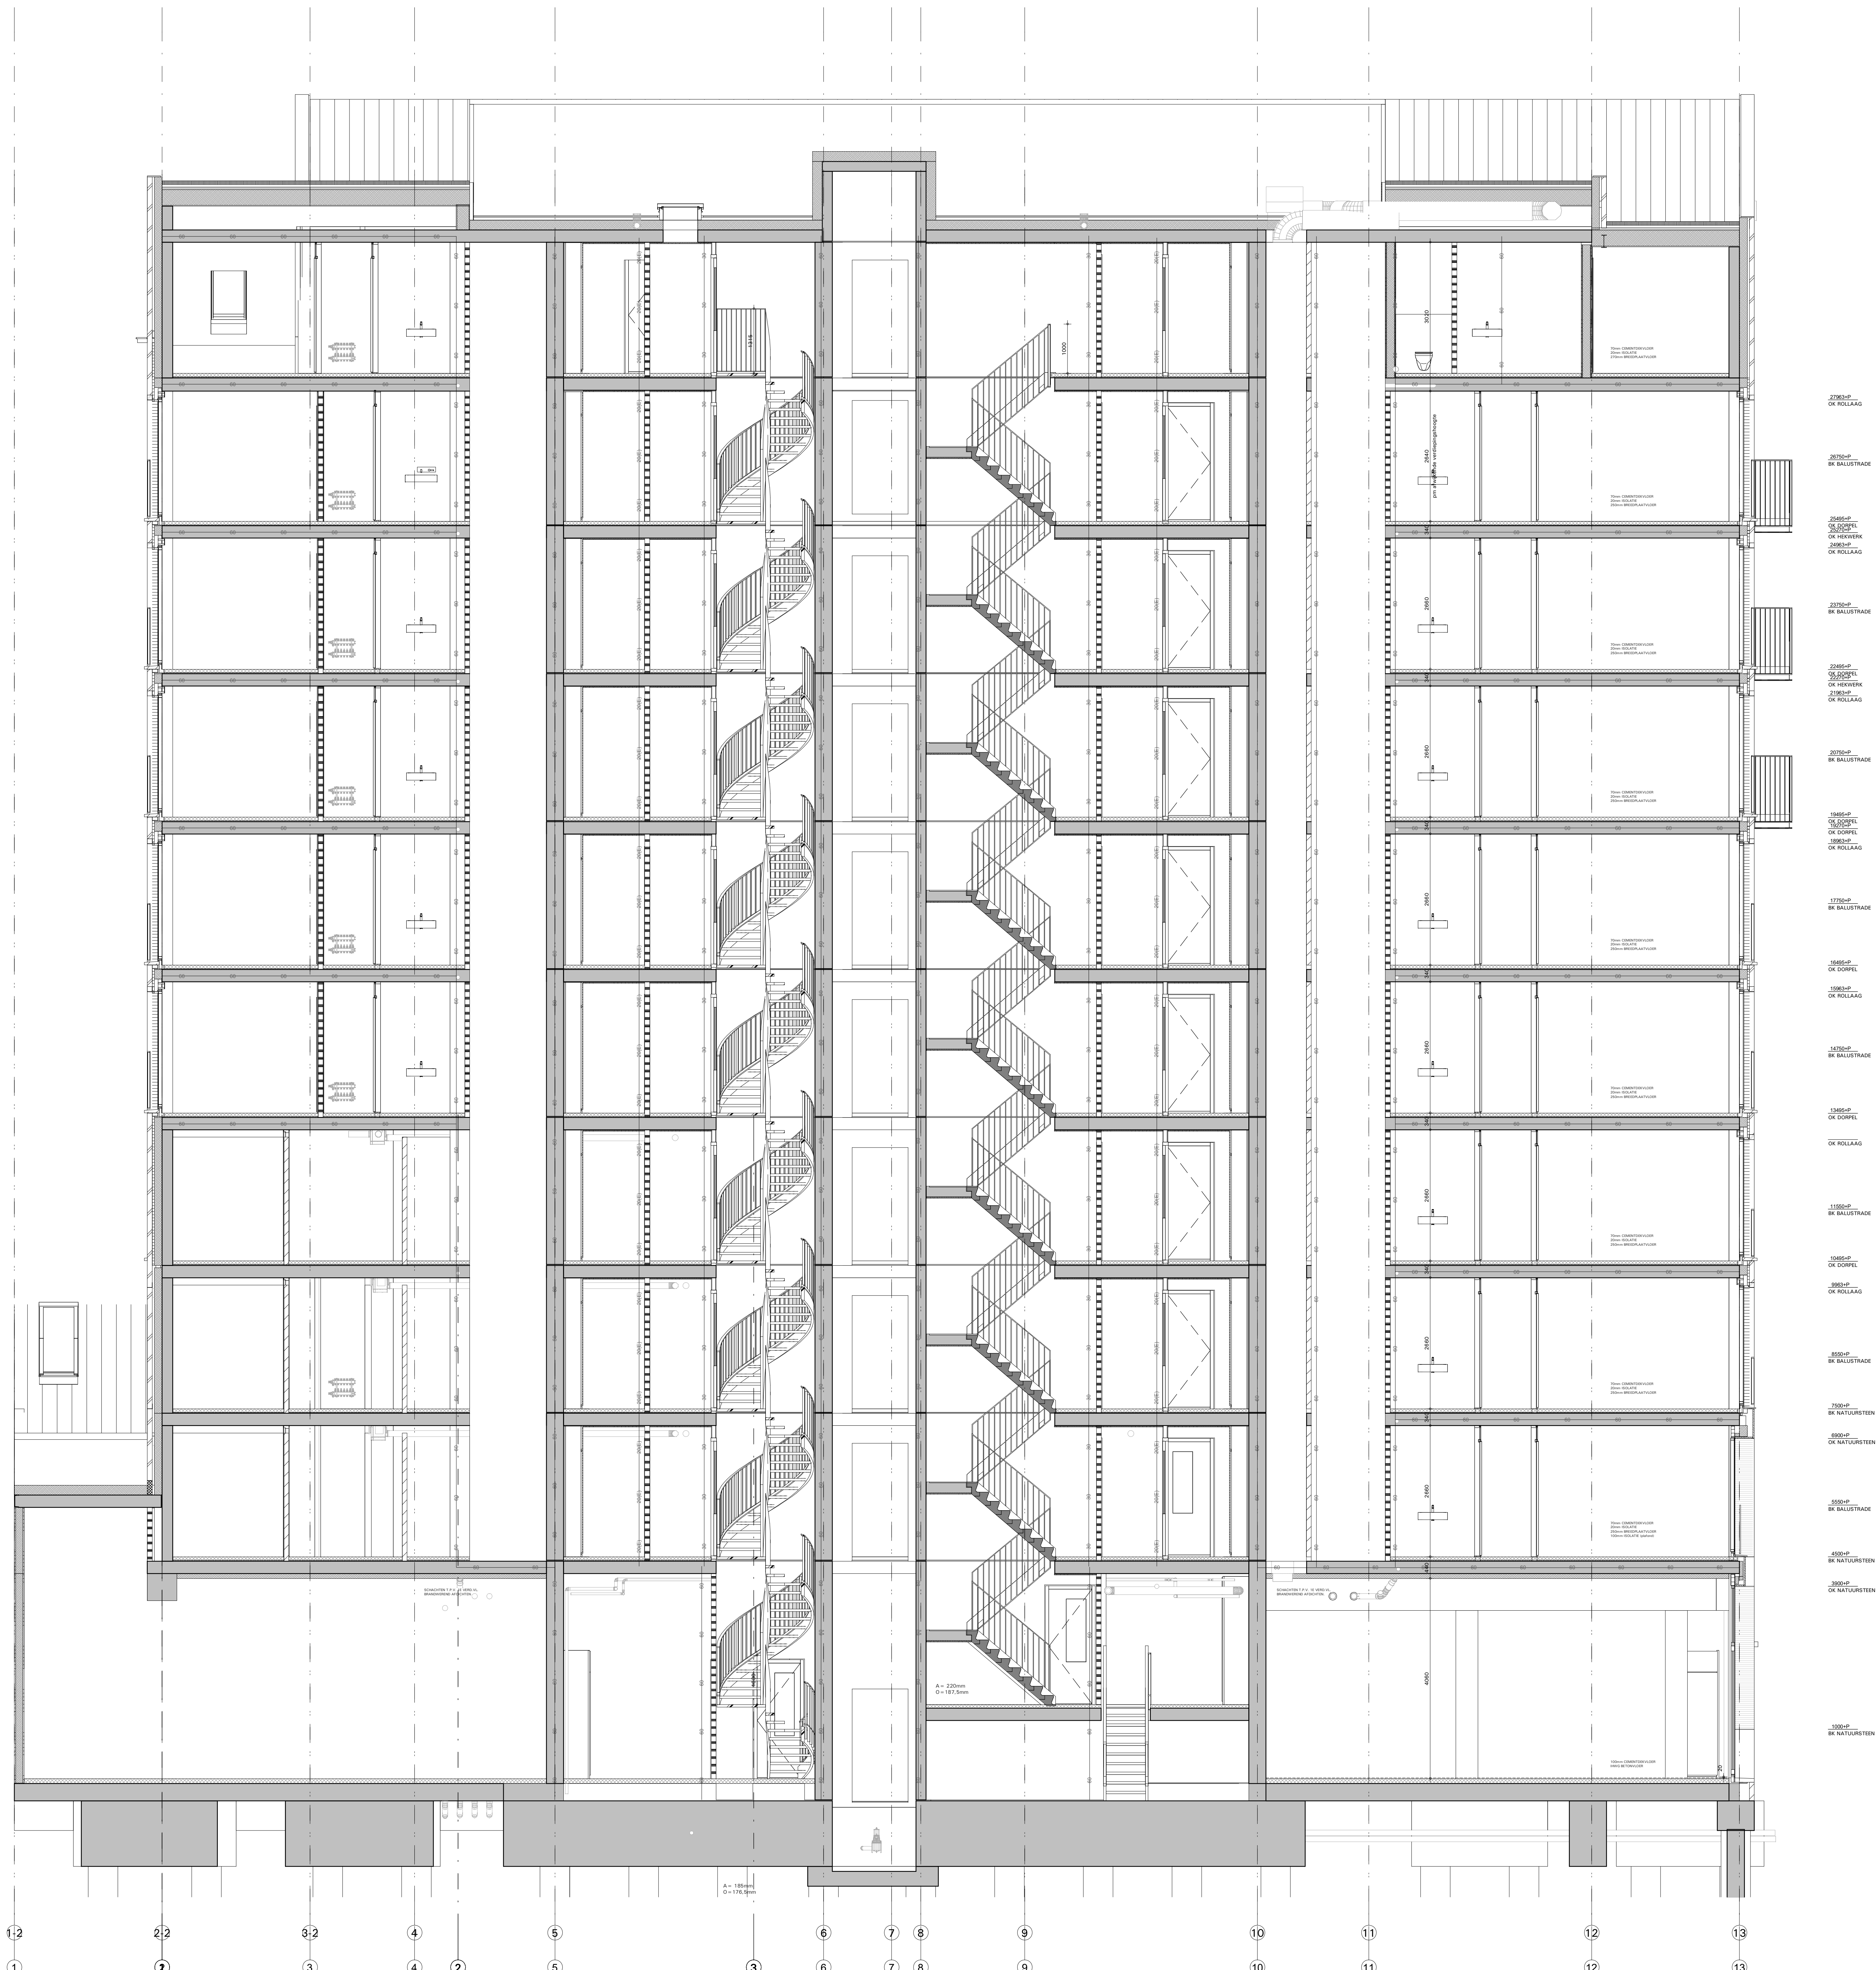

BEDAUX DE BROUWER ARCHITECTEN
J.J.M. DE BROUWER AVB | P.W.M. KEIJERS AVB | I.R. TH.P.J. BEDAUX | I.R. P.A. BEDAUX | ING. R.P. VAN DALEN
WESTFLANK TE TILBURG
i.o.v. VAN DE VEN BOUW EN ONTWIKKELING
SCHAL: 1:50
GET: NIS 03.05.2019
WJZ: NIS 30.03.2020
BEDAUX DE BROUWER ARCHITECTEN BV BNA
DR. KEIZERLAAN 2
5051 PS GOIRLE
T: 013 534 85 15
POST@BEDAUXDEBROUWER.NL
WWW.BEDAUXDEBROUWER.NL

TECHNISCH ONTWERP
DOORSNEDE B
TO.401 2268

doorsnede B-B



MATERIALISERING VOLGENS KLEUR- EN MATERIAALSTAAT.

TECHNISCH ONTWERP	TO.300	2268
VOORGEVEL		



BEDAUX DE BROUWER ARCHITECTEN
J.J.M. DE BROUWER AVB | P.W.M. KEIJERS AVB | IR. TH.P.J. BEDAUX | IR. P.A. BEDAUX | ING. R.F. VAN DALEN
WESTFLANK TE TILBURG
i.o.v. VAN DE VEN BOUW EN ONTWIKKELING
SCHAAL 1 : 50
GET. NES 03.05.2019
WJZ. NES 30.03.2020
TECHNISCH ONTWERP
LINKER EN RECHTER ZIJEVEL
TO.301 2268



BEDAUX DE BROUWER ARCHITECTEN

J.J.M. DE BROUWER AVB | P.W.M. KEIJERS AVB | IR. Th.P.J. BEDAUX | IR. P.A. BEDAUX | ING. R.P. VAN DALEN

WESTFLANK TE TILBURG BEDAUX DE BROUWER ARCHITECTEN BV BNA

i.o.v. VAN DE VEN BOUW EN ONTWIKKELING

SCHAAL:1:50

GET	NES	03.05.2019	POST@BEDAUXDEBROUWER.NL
WIJZ	NES	30.03.2020	WWW.BEDAUXDEBROUWER.NL

TECHNISCH ONTWERP TO 000 0000

ACHTERGEVEL	10.302	2268
-------------	--------	------

189/841