




Situatie



Begane grond

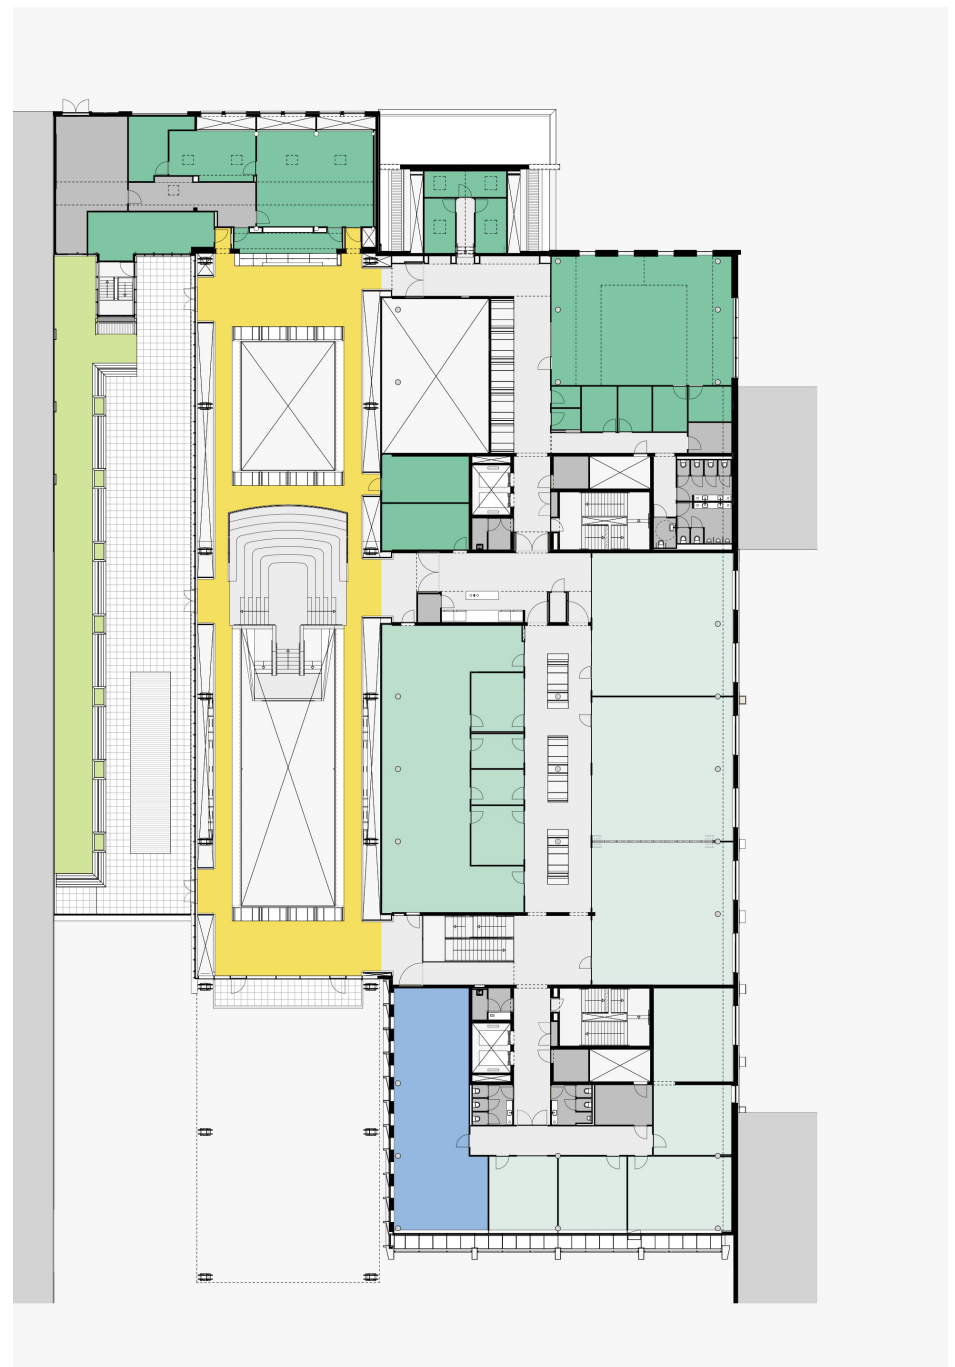


Eerste verdieping

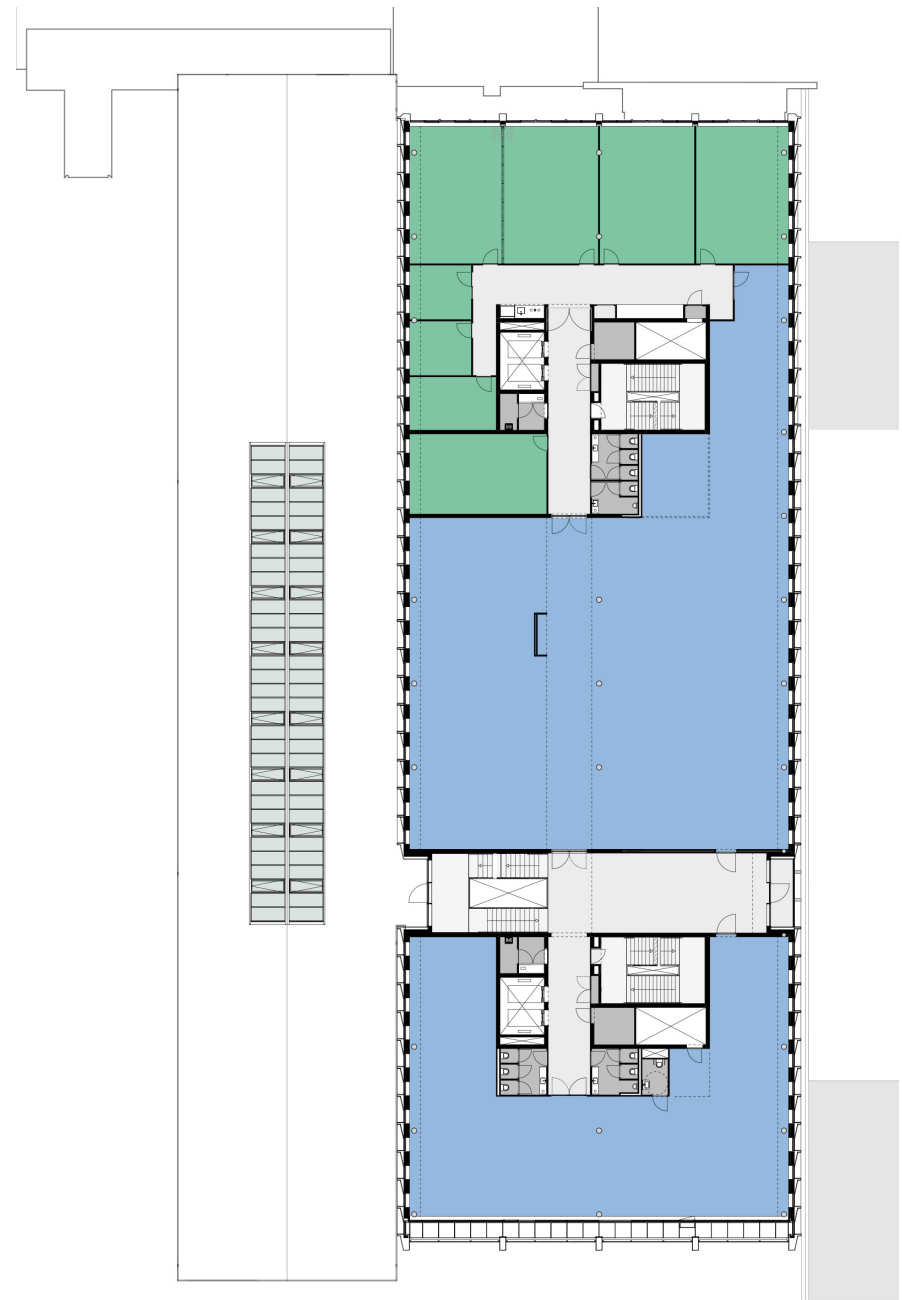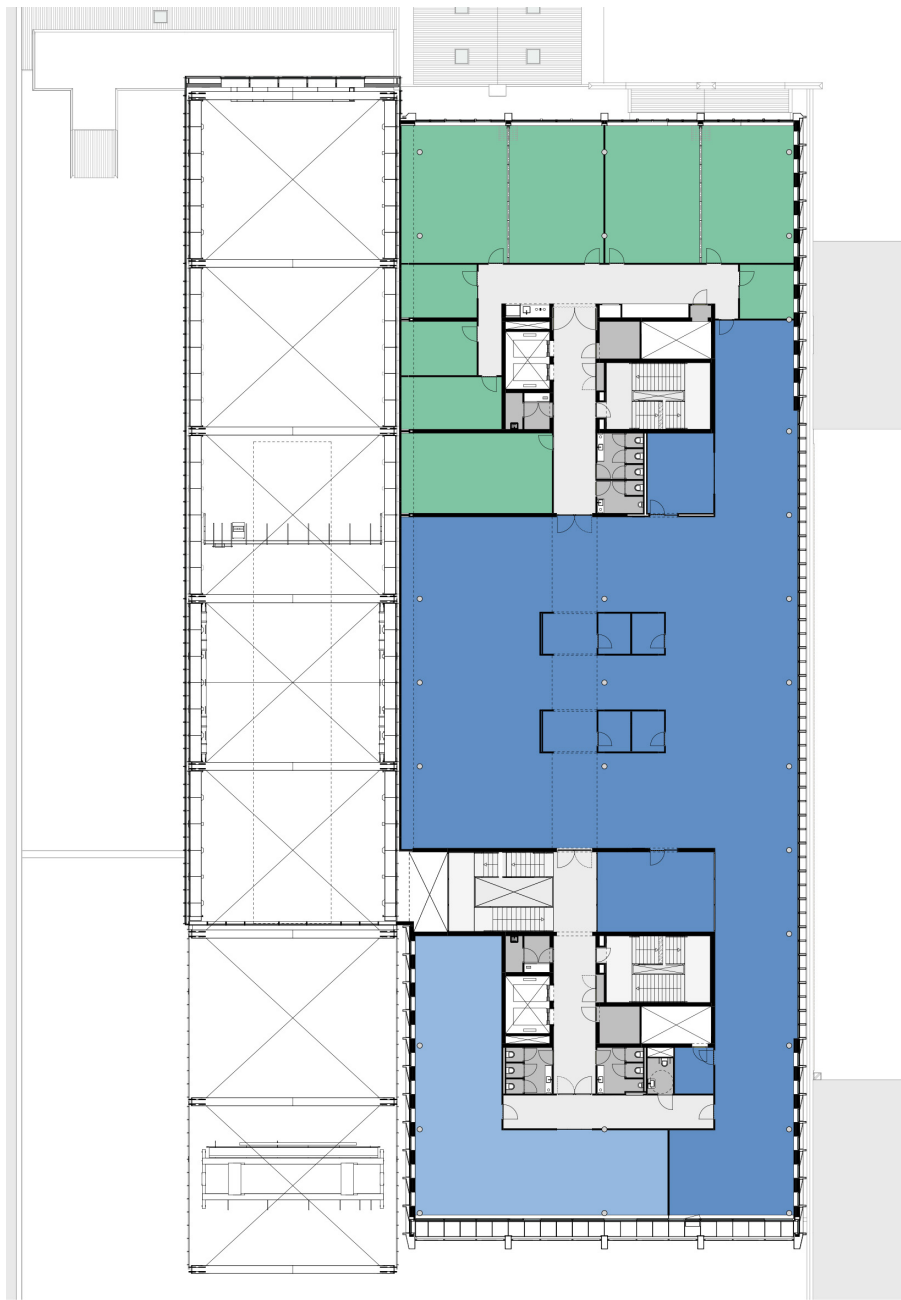

Tweede verdieping


Derde verdieping

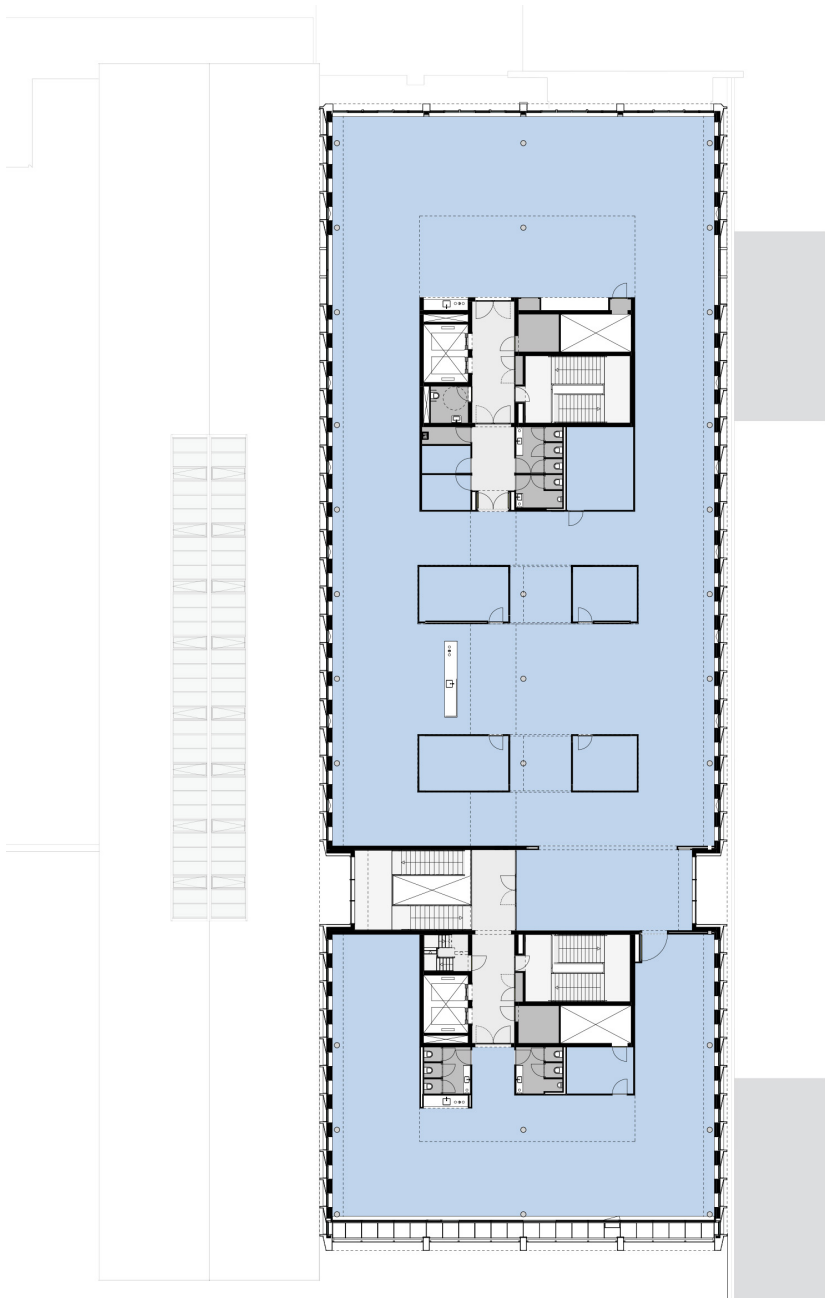

Vierde verdieping


4

ector hoogstad
architecten

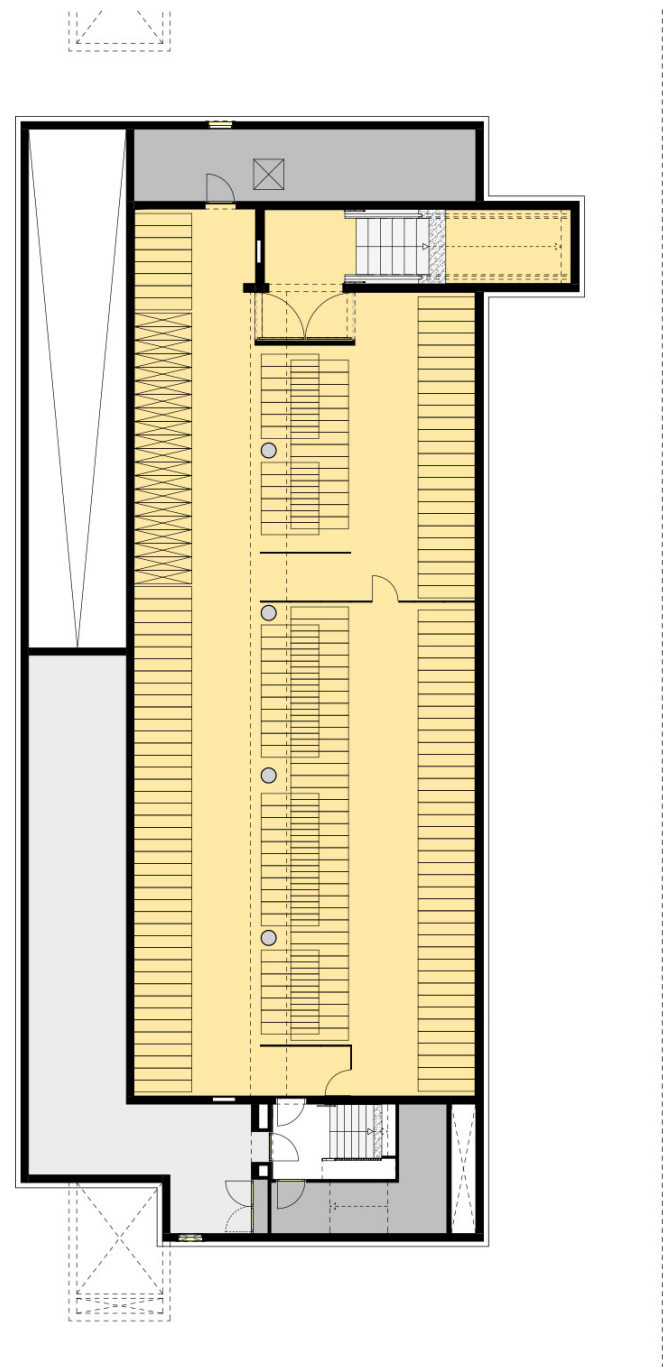


Kelder


MindLabs, Tilburg

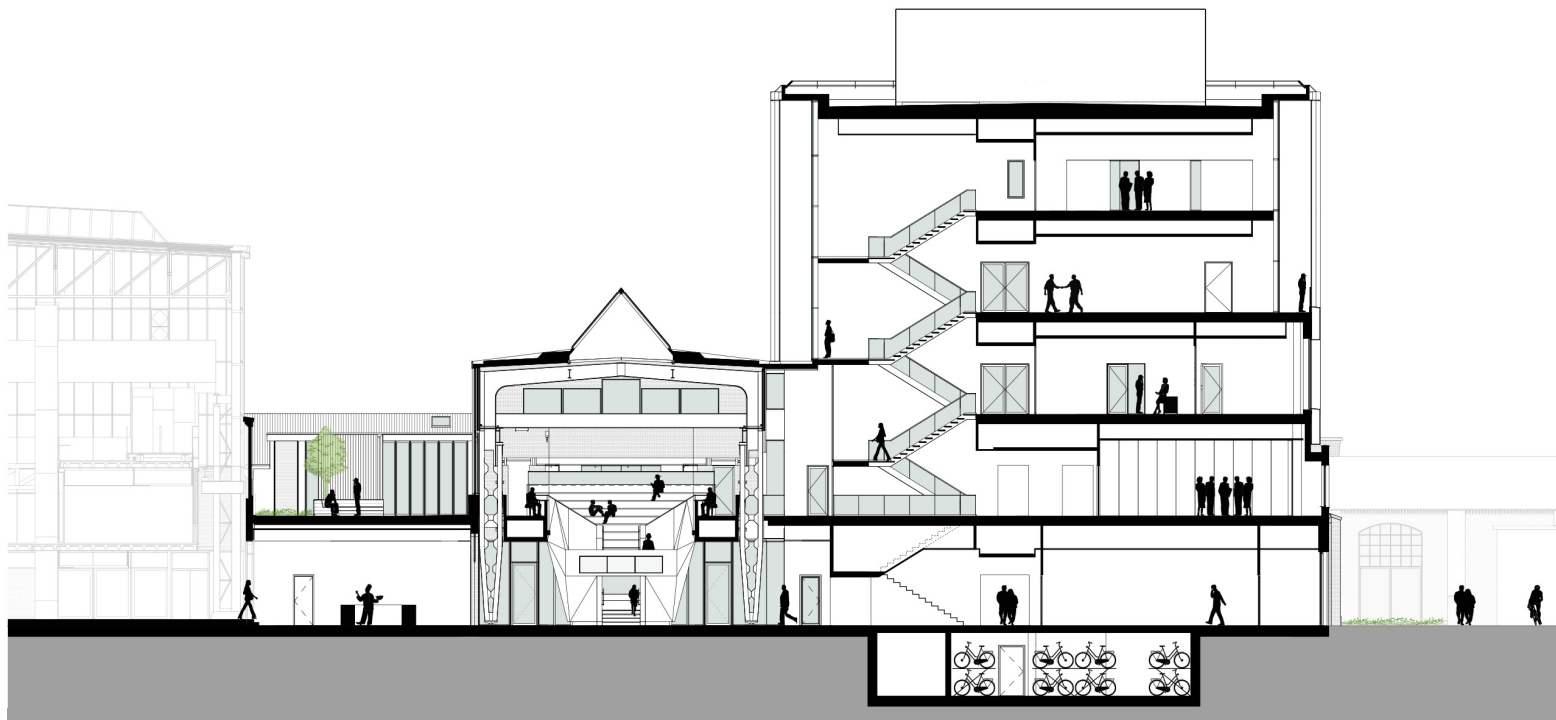


MindLabs dwarsdoorsnede

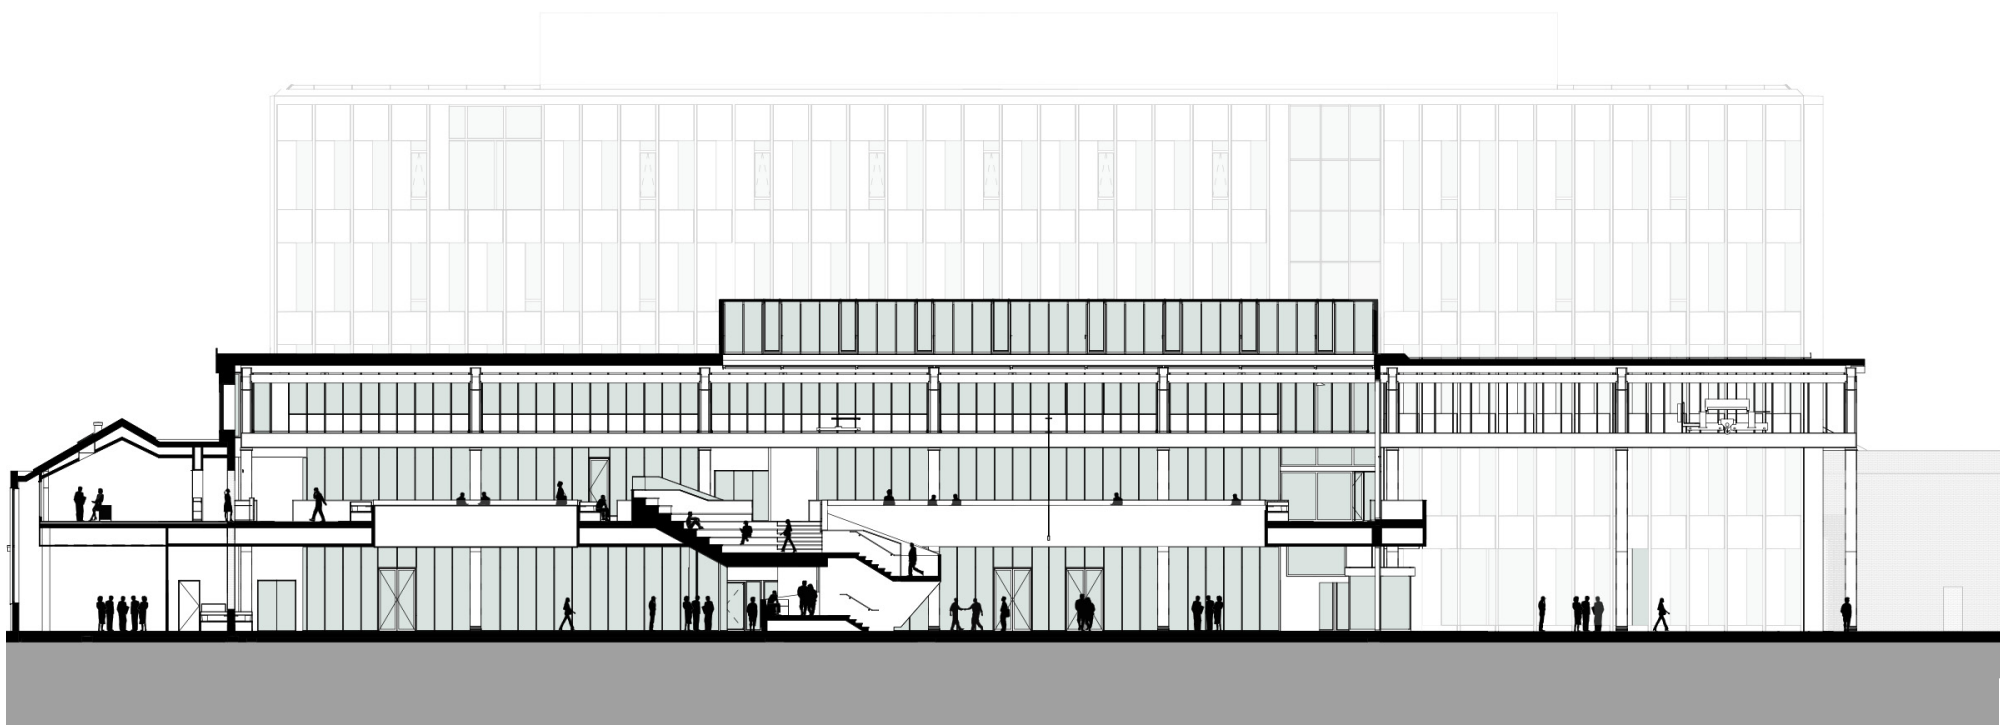

MindLabs langsdoorsnede

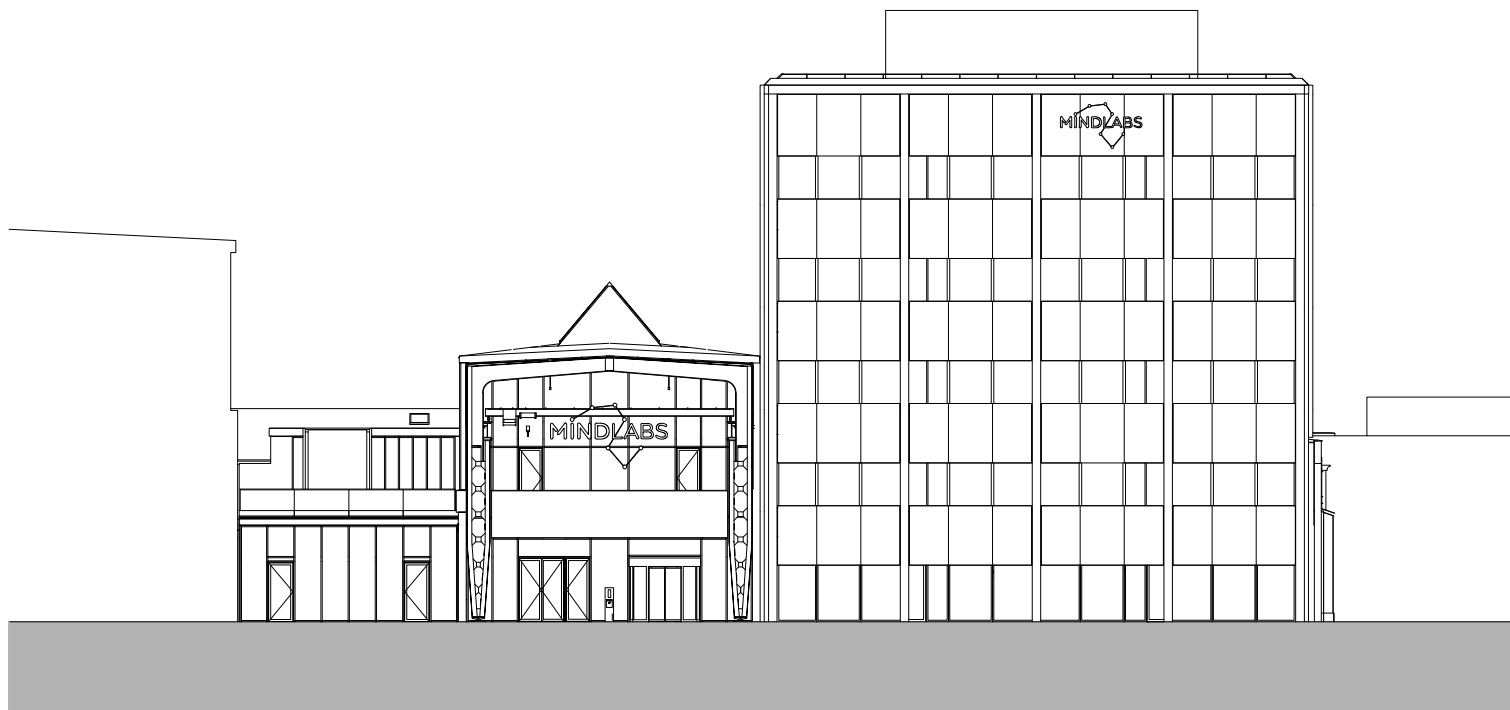


MindLabs gevel zuid

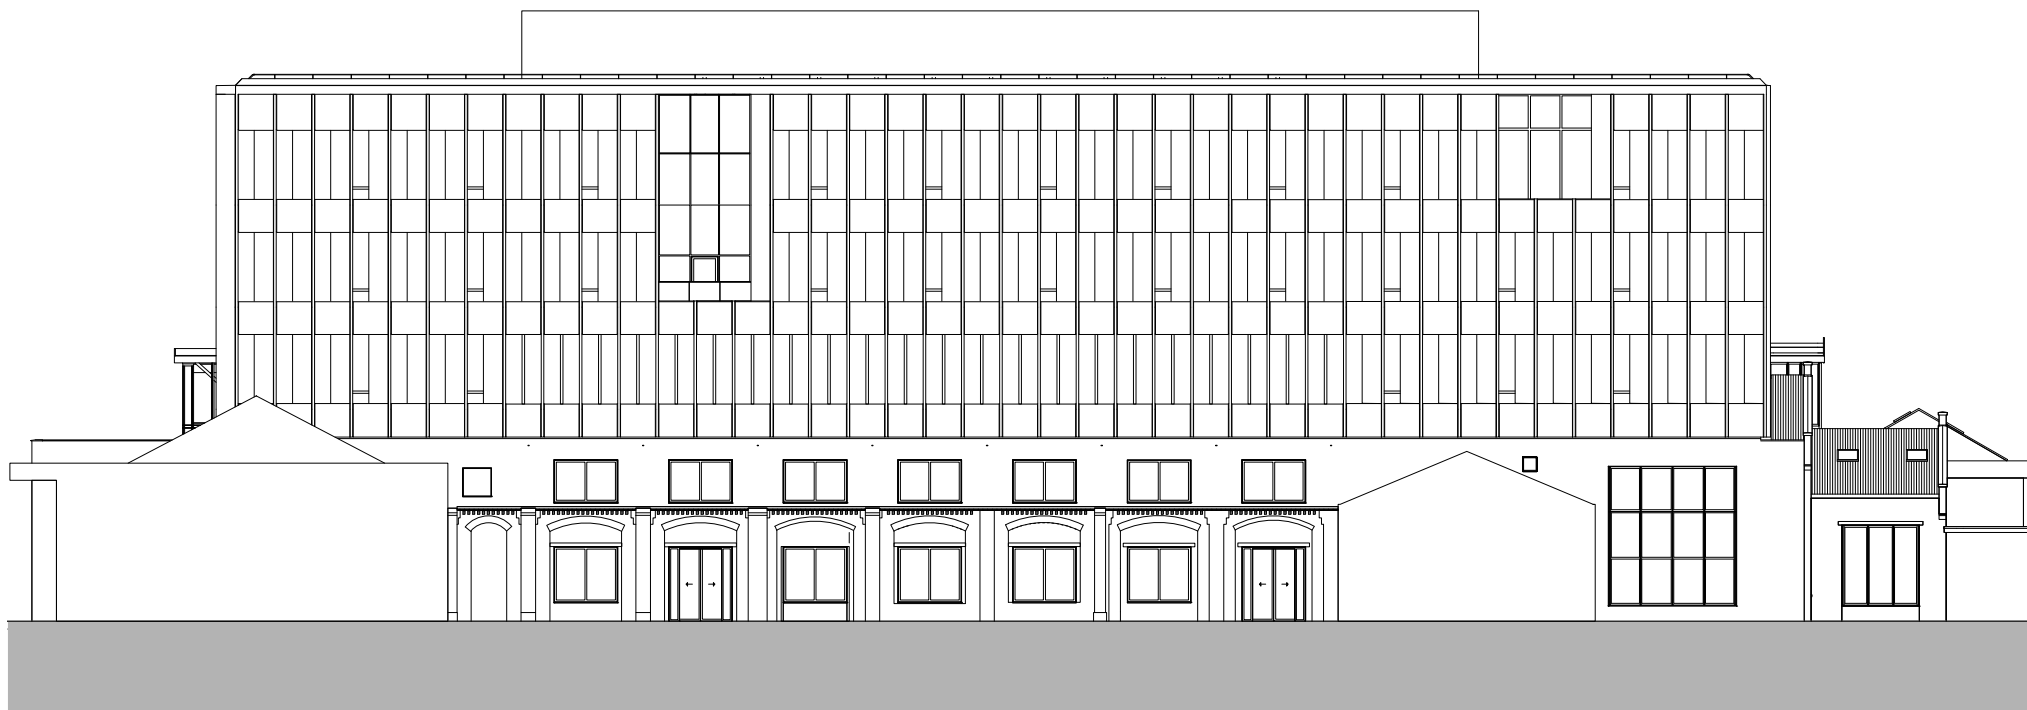

MindLabs gevel oost



MindLabs gevel noord

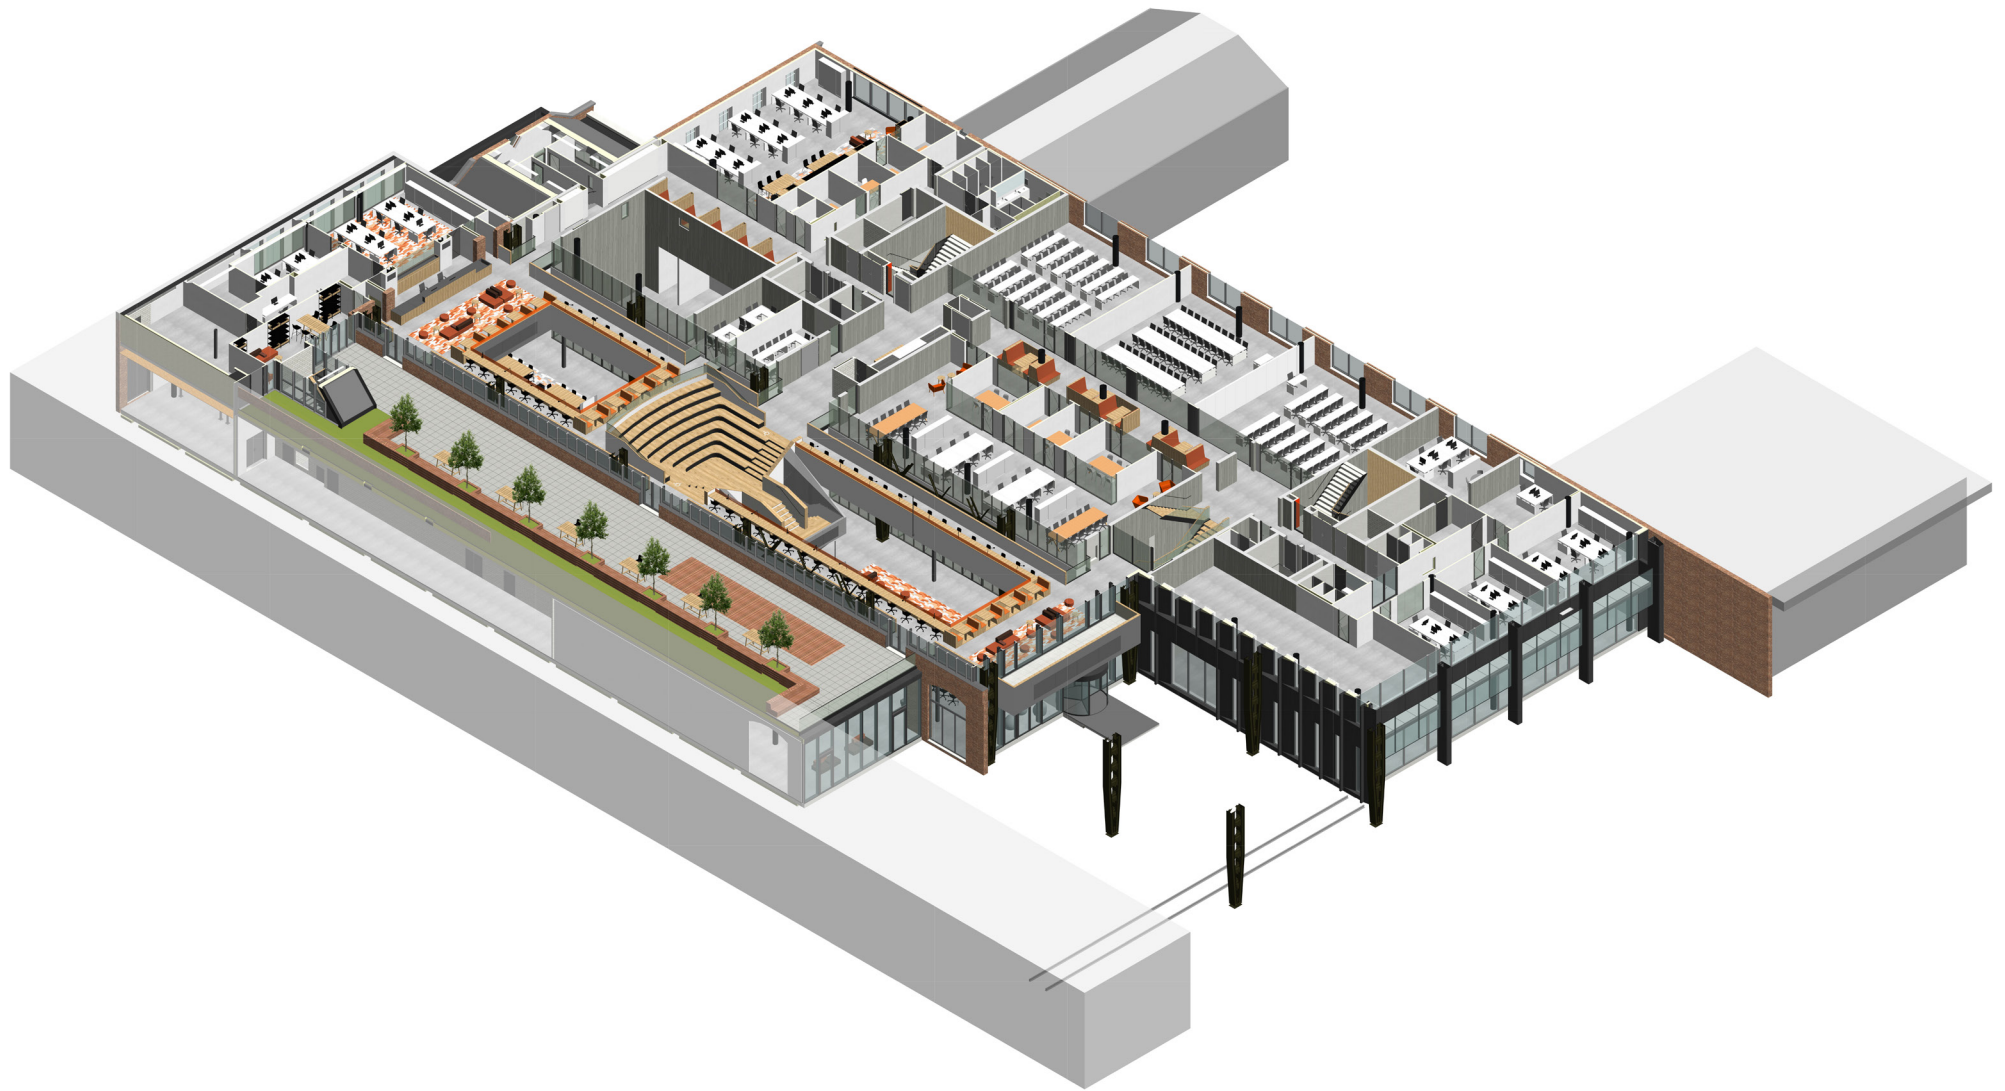

Axo eerste verdieping

10

ector hoogstad
architecten

MindLabs, Tilburg